




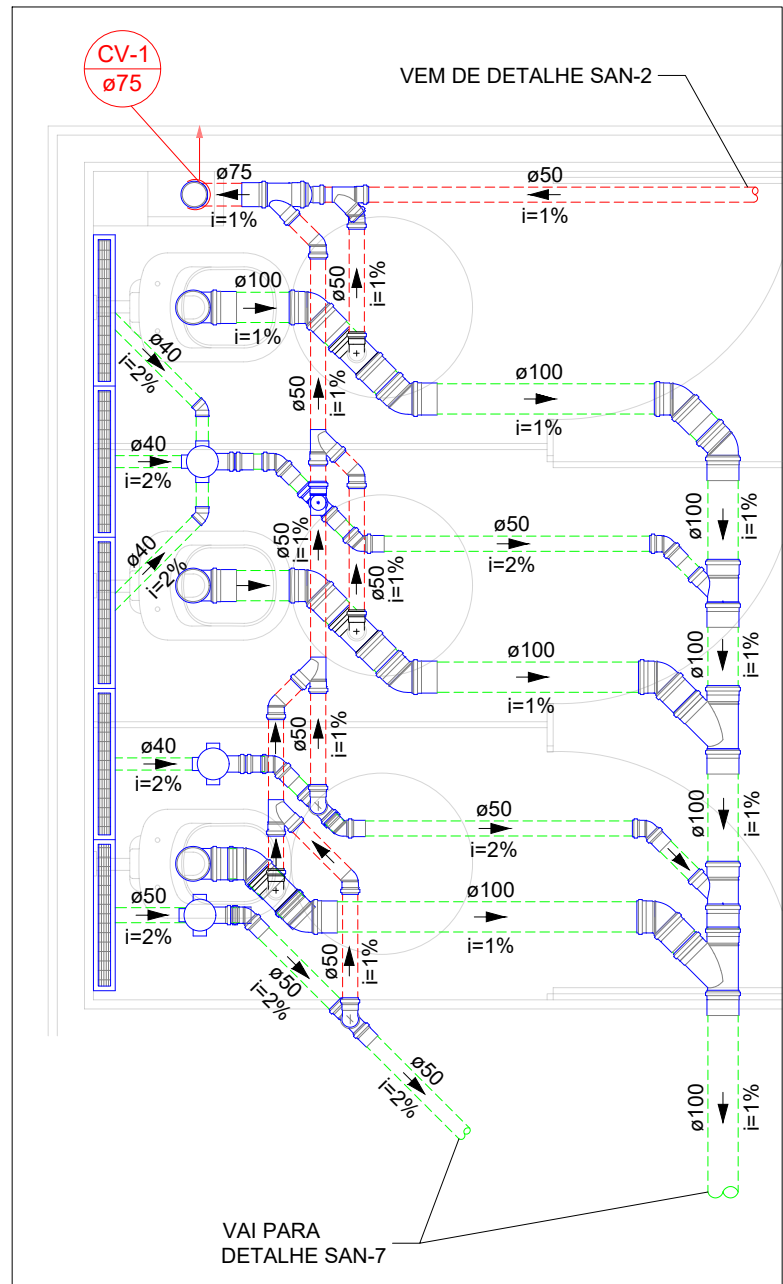


Detalhe SAN-1
Escala 1:25

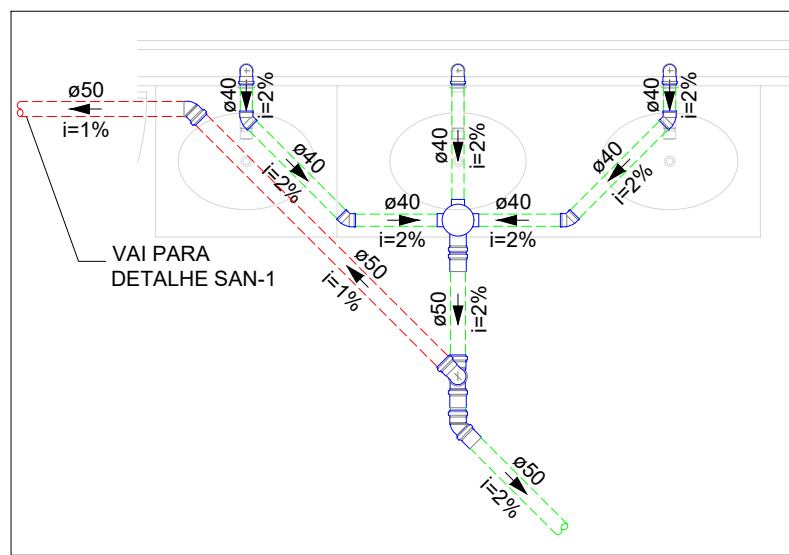


Detalhe SAN-2
Escala 1:25

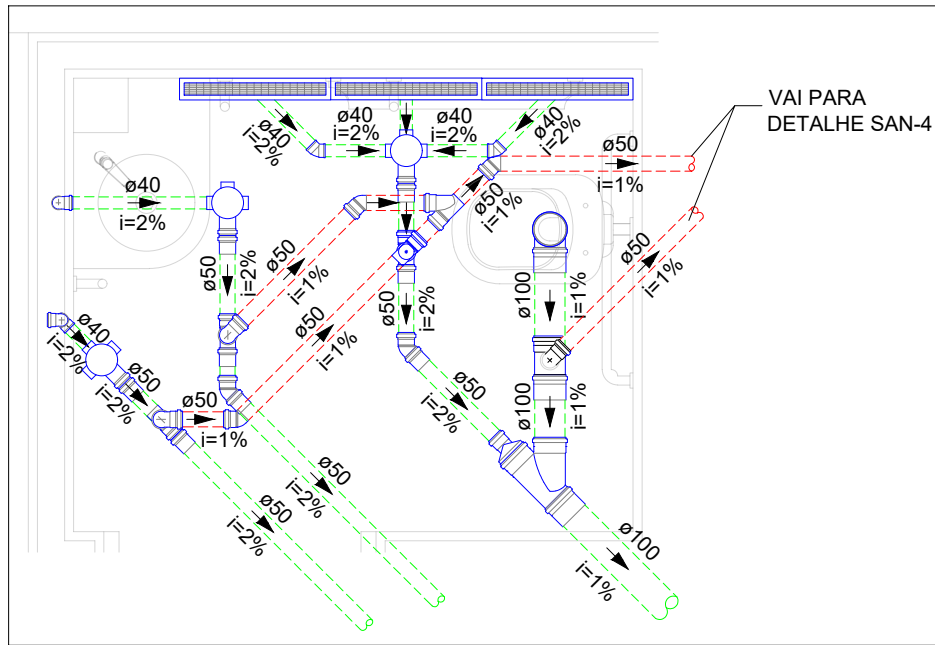


Detalhe SAN-3
Escala 1:25

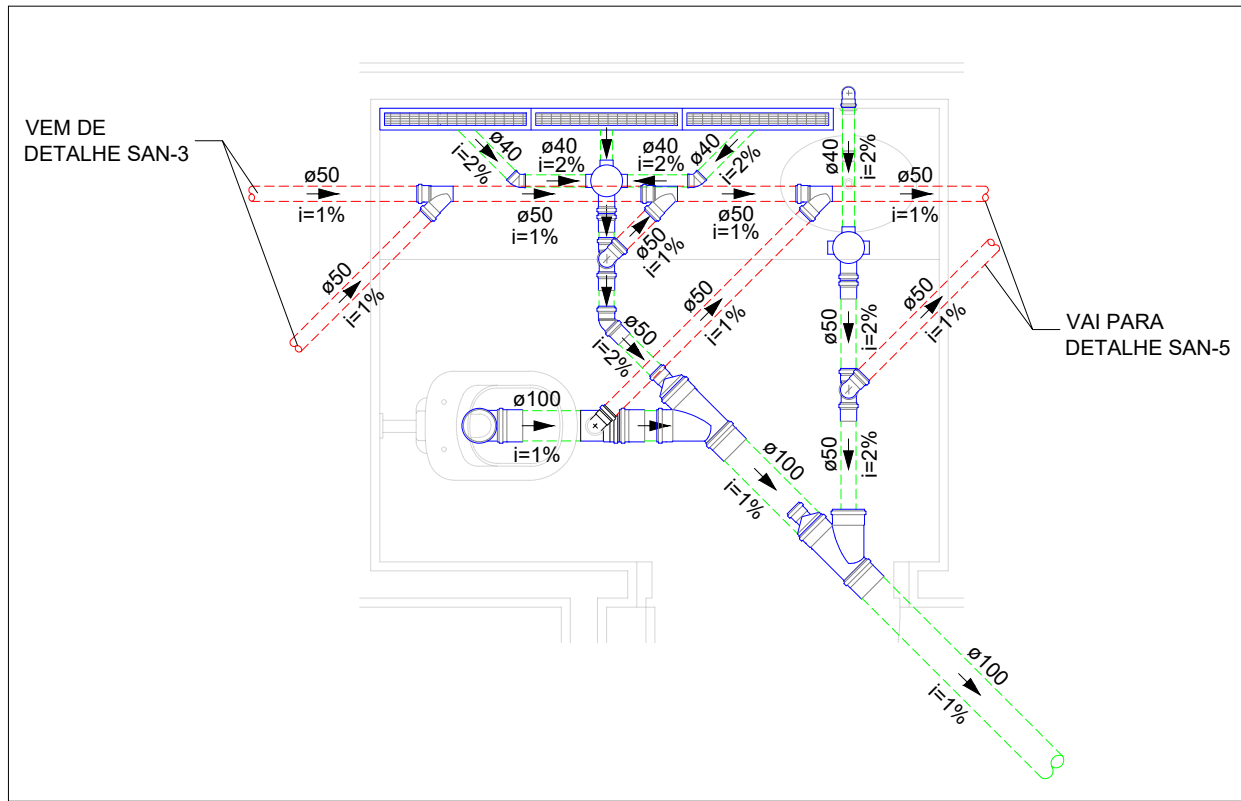


Detalhe SAN-4
Escala 1:25

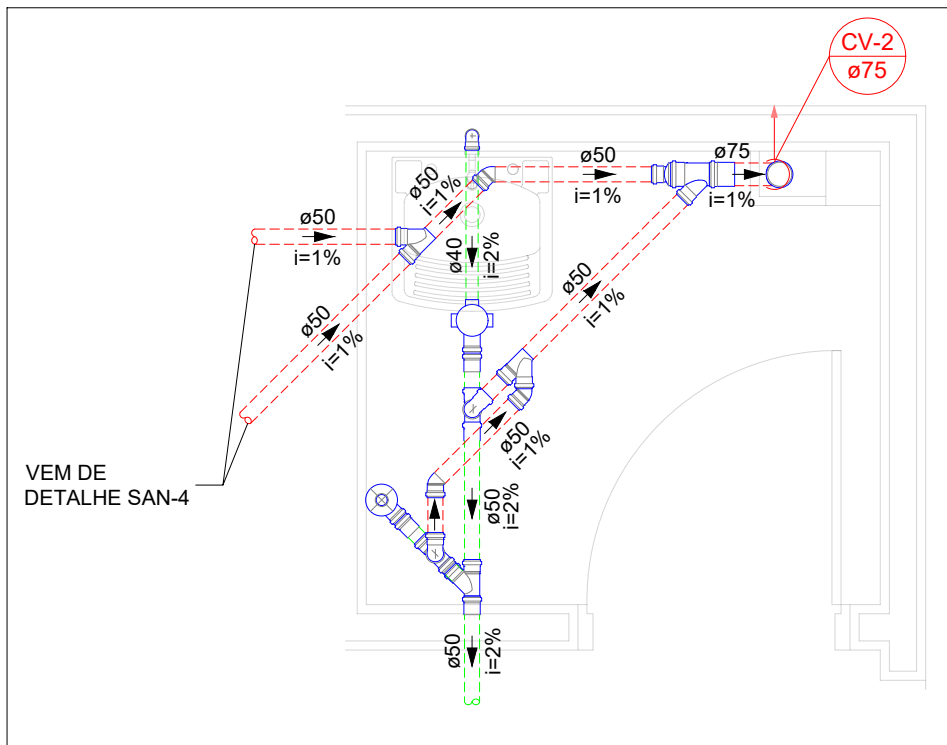


Detalhe SAN-5
Escala 1:25

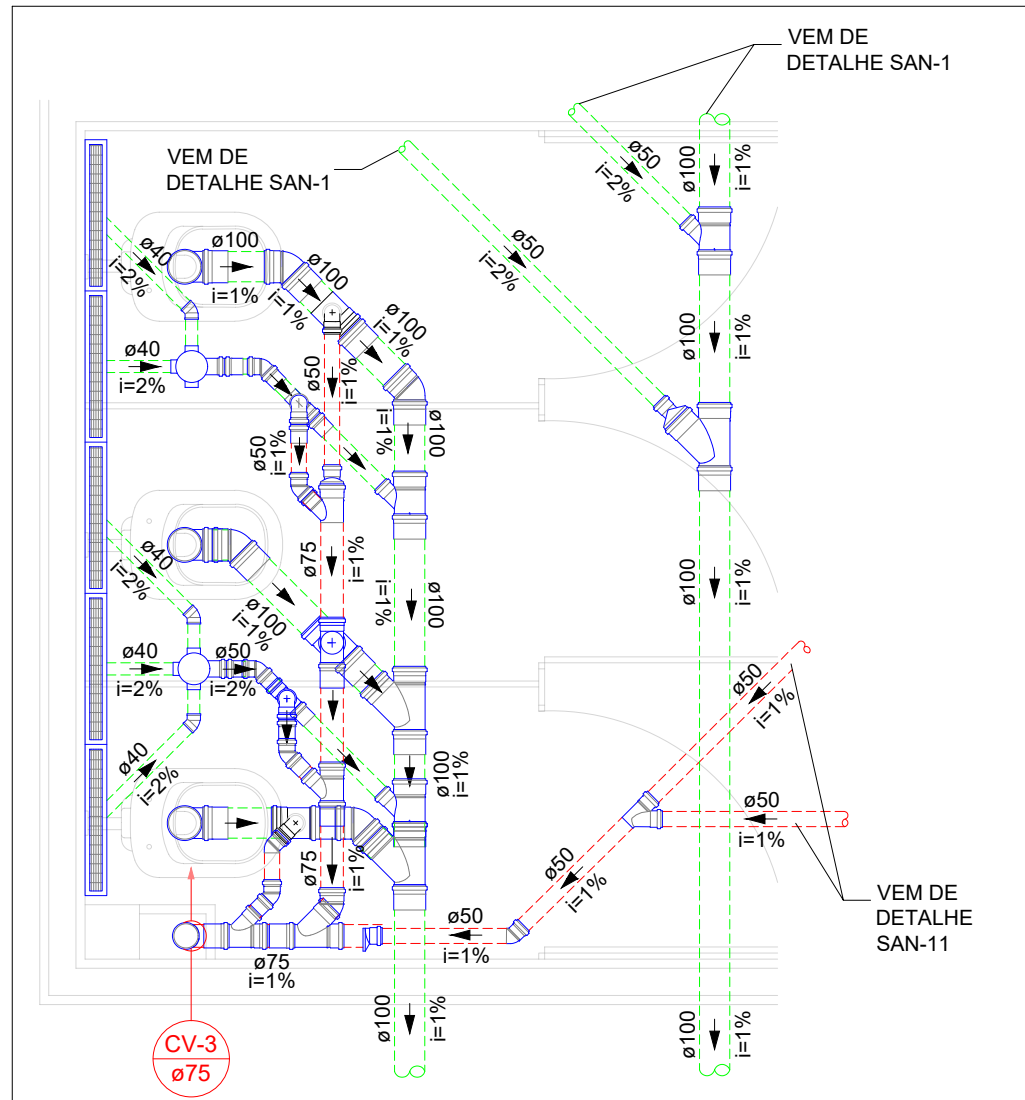


Detalhe SAN-7
Escala 1:25

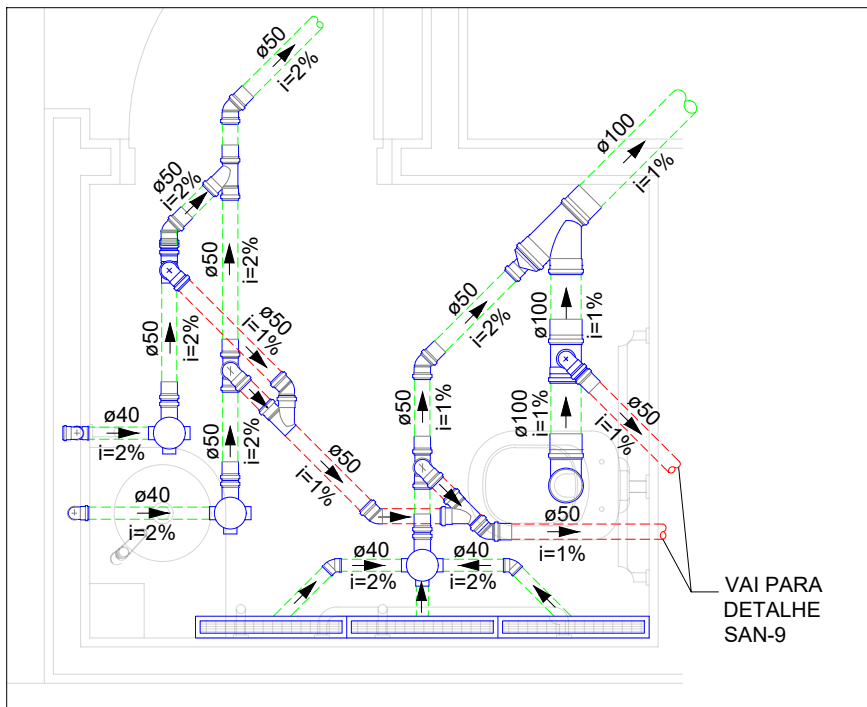


Detalhe SAN-8
Escala 1:25

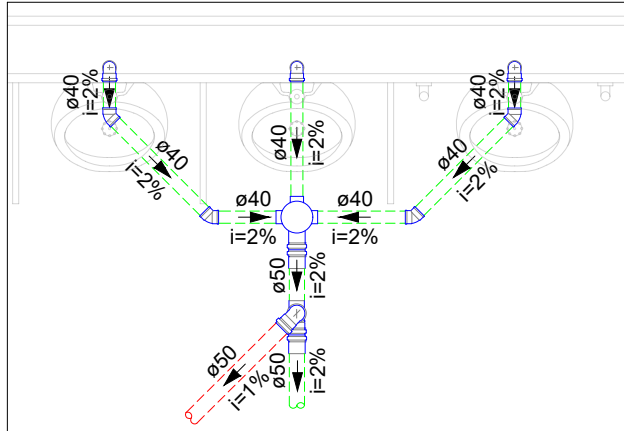


Detalhe SAN-6
Escala 1:25

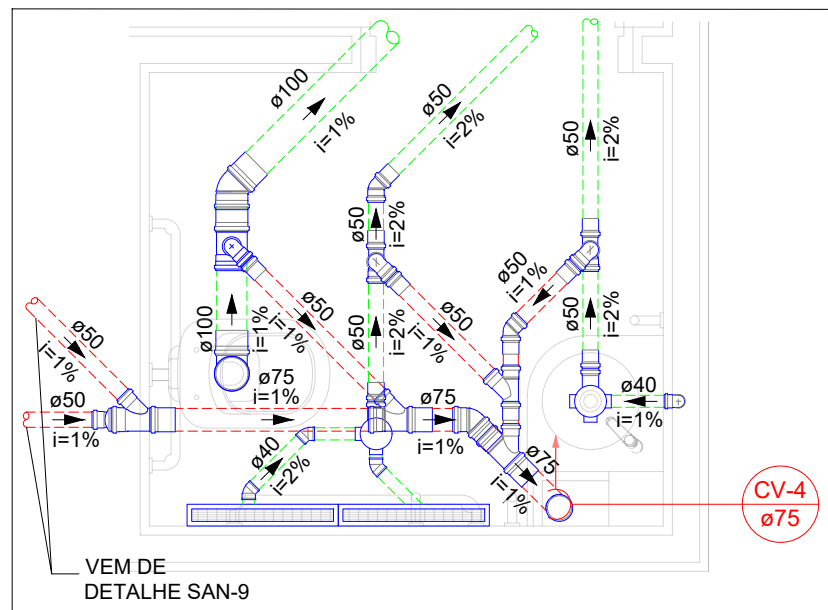

Detalhe SAN-10
Escala 1:25

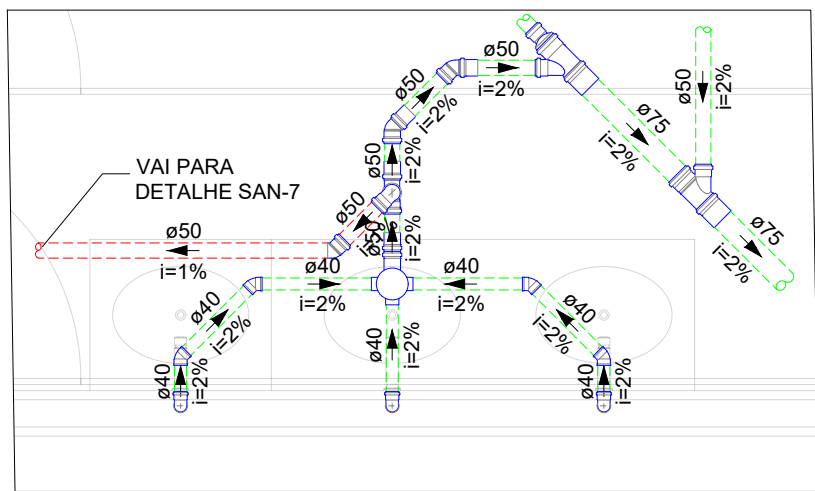

Detalhe SAN-11
Escala 1:25

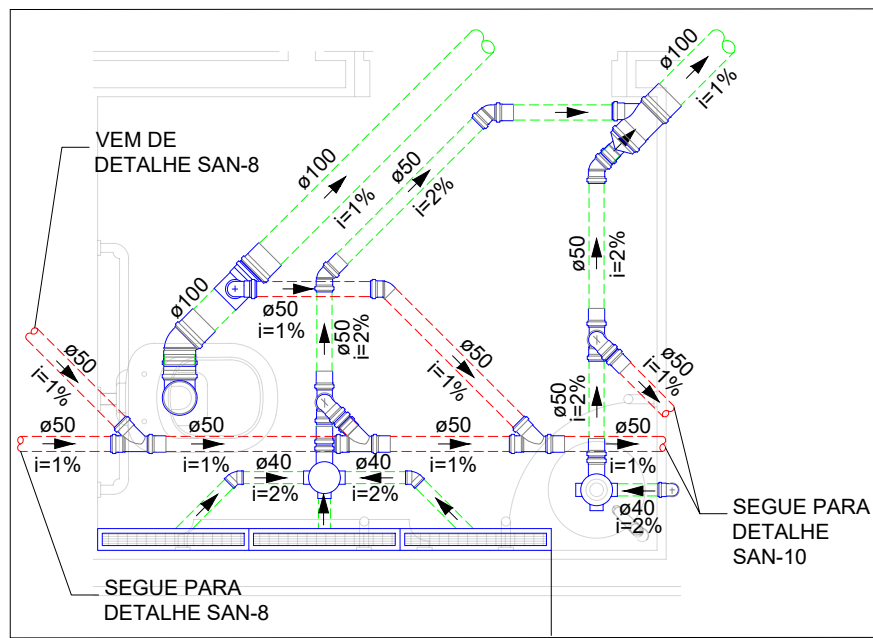

Detalhe SAN-9
Escala 1:25

LEGENDA		
	CAIXAS INSPEÇÃO ESGOTO SIMPLES	
	CAIXA DE GORDURA	
	CAIXA DE AREIA COM GRELHA	
	JOELHO 45	
	JOELHO 90	
	LAVATÓRIO DE USO GERAL	
	JUNÇÃO SIMPLES C/ REDUÇÃO	
	LAVATÓRIO RESIDENCIAL COM SIFÃO	
	RAMAIS DE VENTILAÇÃO	
	PIA DE COZINHA RESIDENCIAL COM SIFÃO 40MM	
	REGISTRO DE PRESSÃO COM PVC SOLDÁVEL - RG	
	REGISTRO BRUTO GAVETA INDUSTRIAL CPVC SOLDÁVEL - RG	
	TE 45	
	VÁLVULA DE DESCARGA CPVC SOLDÁVEL - VD	
	REDUÇÃO EXCÊNTRICA	
	CAIXA SIFONADA COM GRELHA	
	RALO SECO	
	CAIXA SIFONADA	
	RALO LINEAR	
	JUNÇÃO SIMPLES	
	LAVATÓRIO DE USO GERAL	
	RALO SIFONADO	
	REGISTRO DE GAVETA C/ CANOPLA CROMADA C/PVC SOLDÁVEL - RG	
	TE SANITÁRIO	
	VASO SANITÁRIO C/ JOELHO 90°	

LEGENDA DE TUBULAÇÃO	
CORES	
	PROJETO ARQUITETÔNICO
	TUBULAÇÃO DE ÁGUA FRIA
	TUBULAÇÃO DE ALIMENTAÇÃO
	TUBULAÇÃO DE ESGOTO SANITÁRIO
	TUBULAÇÃO DE ESGOTO VENTILAÇÃO
TRAÇOS	
	TUBULAÇÃO NÃO ENTERRADA
	TUBULAÇÃO ENTERRADA

OBSERVAÇÕES

1. DIÂMETRO DAS TUBULAÇÕES EM MM E COTAS EM CM.
2. TODA TUBULAÇÃO DE ÁGUA FRIA SERÁ EM PVC SOLDÁVEL. TODA TUBULAÇÃO DE ESGOTO SERÁ EM PVC RÍGIDO SANITÁRIO.
3. TODA COLUNA DE VENTILAÇÃO DEVERÁ TER SUA EXTREMIDADE SUPERIOR ABERTA À ATMOSFERA E ULTRAPASSAR O TELhado DO LAJE DE COBERTURA CONFORME DETALHE CONSTITUTIVO PROPOSTO EM PROJETO.
4. TODAS AS CAIXAS DE PASSAGEM DE ESGOTO SANITÁRIO DEVERÃO SER DEVIDAMENTE VEDADAS E SUAS TAMPAS DEVERÃO SER DE FÁCIL REMOÇÃO, A FIM DE PERMITIR FUTURAS MANUTENÇÕES E LIMPEZAS.
5. TODAS AS TUBULAÇÕES DEVERÃO PASSAR SOB AS VIGAS. CASO HAJA A NECESSIDADE DE FUROS EM VIGAS PARA PASSAGEM DAS TUBULAÇÕES, O CALCULISTA DEVERÁ AUTORIZAR A EXECUÇÃO DOS MENDIOS E O PROJETISTA HIDRÁULICO DEVERÁ SER INFORMADO PARA REVISÃO DO PROJETO, DEVE-SE PROVIDER CARENAGEM NAS SAÍDAS DE ESGOTO DE APARELHOS SANITÁRIOS COMO PIAS E LAVATÓRIOS, DE FORMA A EVITAR FUROS EM ELEMENTOS ESTRUTURAIS JÁ EXISTENTES.
6. AS TUBULAÇÕES HORIZONTAIS DE ÁGUA FRIA DEVEM SER INSTALADAS COM UMA LEVE DECLIVIDADE, TENDO EM VISTA REDUZIR O RISCO DE FORMAÇÃO DE BOLHAS DE AR EM SEU INTERIOR.
7. O ESPACAMENTO MÍNIMO ENTRE SUPORTES P/ FIXAÇÃO DE TUBULAÇÕES HORIZONTAIS SERÁ:
 - TUBOS DE Ø100mm = 2,00m;
 - TUBOS DE Ø75mm = 1,80m;
 - TUBOS DE Ø40mm = 1,50m.
8. QUANDO NÃO INDICADO DE OUTRA FORMA AS DECLIVIDADES MÍNIMAS DEVERÃO SER:
 - TUBULAÇÕES COM DIÂMETRO NOMINAL IGUAL OU INFERIOR A 75mm: 2%;
 - TUBULAÇÕES COM DIÂMETRO NOMINAL IGUAL OU SUPERIOR A 100mm: 1%;
 - TUBULAÇÕES DE VENTILAÇÃO: 1%;
 - TUBULAÇÕES DE ÁGUAS PLUVIAIS: 1%.
9. OS PISOS DE PATIOS, VARANDAS, TERRAÇOS E LAJES PLANAS DEVERÃO TER CAMBIO MÍNIMO DE 1% EM DIREÇÃO ÀS GRELHAS COLETORAS.
10. A LOCAÇÃO EXATA DA REDE PÚBLICA DE ESGOTO E DRENAGEM DEVERÁ SER AFERIDA IN LOCO PELO EXECUTOR DA OBRA E, CASO QUALQUER SOLUÇÕES PROPOSTAS EM PROJETO FORMEM NÚMEROS, O PROJETISTA DEVERÁ SER INFORMADO PARA REVISÃO DO PROJETO.
11. A LOCAÇÃO EXATA DO HÍDRÔMETRO DEVERÁ SER AFERIDA EM CAMPO, DE MODO QUE O A LOCAÇÃO DOS TUBOS E SENTIDO DE FLUXO ESPECIFICADO EM PROJETO PODERÃO SOBREPOR ALTERAÇÕES.
12. AS ALTURAS DAS CAIXAS DE ÁGUA PLUVIAL E DE PASSAGEM DE ESGOTO SÃO VARIÁVEIS E DEVERÃO SER AFERIDAS EM OBRA, DE ACORDO COM O NÍVEL REAL DO TERRENO IN LOCO.
13. PARA DEMAIS INFORMAÇÕES E ANÁLISES, CONSULTAR MEMORIAL DESCRITIVO DO PROJETO.

REVISÃO	DESCRIÇÃO	TIPO	ELABORADO	VERIFICADO	DATA
REV00	EMISSIONAL	EXE	MPF	RHSP	01/2022

TIPOS DE EMISSÃO	ATP - ANTEPROJETO BSC - BÁSICO EXE - EXECUTIVO	APV - APROVADO PCT - P/ CONSTRUÇÃO ASB - "AS BUILT"	CNC - CANCELADO
------------------	--	---	-----------------

ELABORAÇÃO:

CONSÓRCIO MINAS PROJETOS
ÁREA DESEMBARGADOR JORGE FONTANA, Nº 80,
BELVEDERE - BELO HORIZONTE
TEL.: (31) 3347-4852 / (31) 3347-7078
CMAE: contato@grupoprojetosengenharia.com.br

REALIZAÇÃO:

PREFEITURA MUNICIPAL DE ARAGUAÇU
PRAÇA GETÚLIO VARGAS, 65 - CENTRO - ARAGUAÇU
MINAS GERAIS | CEP: 38600-132
TEL: (34) 3690-3000

PROJETO HIDROSSANITÁRIO PRAÇA GETÚLIO VARGAS
CENTRO - ARAGUAÇU / MG, 38600-132

PROJETO HIDROSSANITÁRIO

AUTORIA DO PROJETO:

JULIANA GONÇALVES OLIVEIRA
CREA - 239787/SP

CONTRATANTE DO PROJETO:
RESPONSÁVEL DA CONTRATANTE

DATA:
JANEIRO/2022

ESCALA:
INDICADA

CODIGO:
PRJ-HDS

TITULO DOS DESENHOS:
DETALHES SANITÁRIOS

PRANCHA:
02/15

DIREITOS AUTORAIS RESERVADOS: PROIBIDO REPRODUÇÃO, DIVULGAÇÃO OU ALTERAÇÃO SEM ORDEM EXPRESSA DO AUTOR.

TITULO DOS DESENHOS:
PRJ-EXE-HDS-ARG-PGV-0181-REV00