
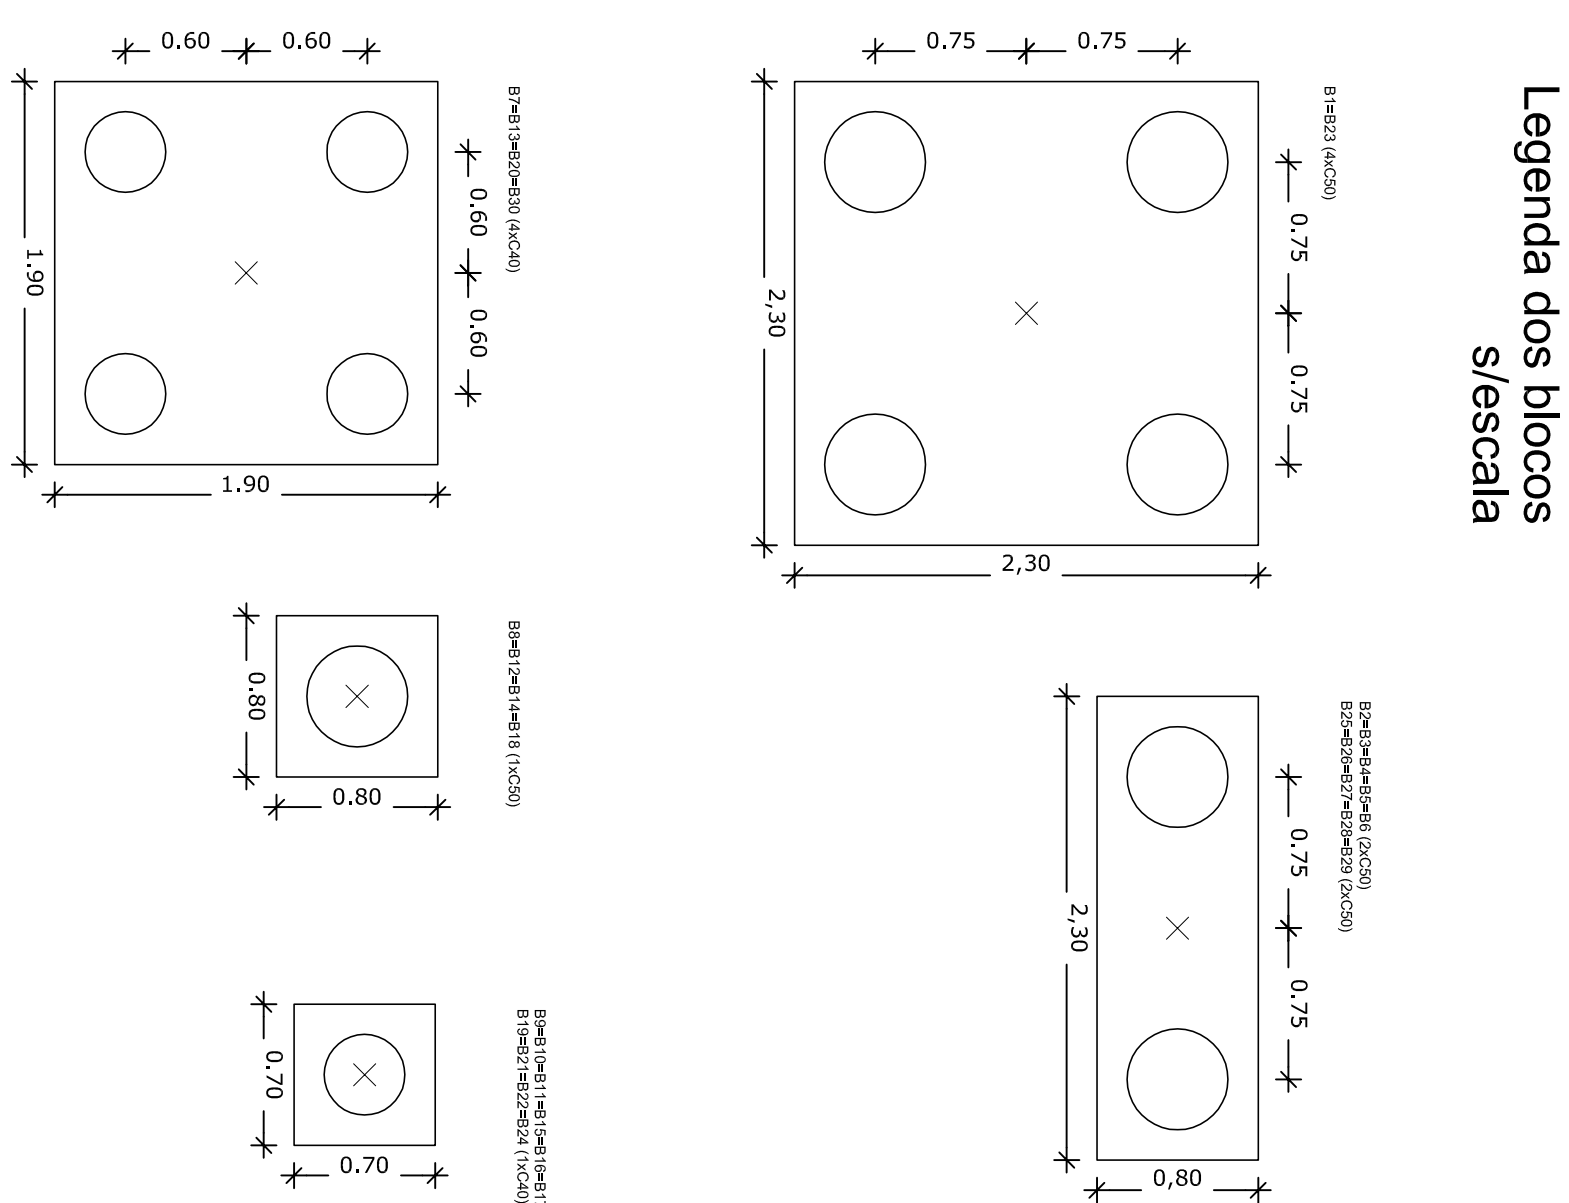


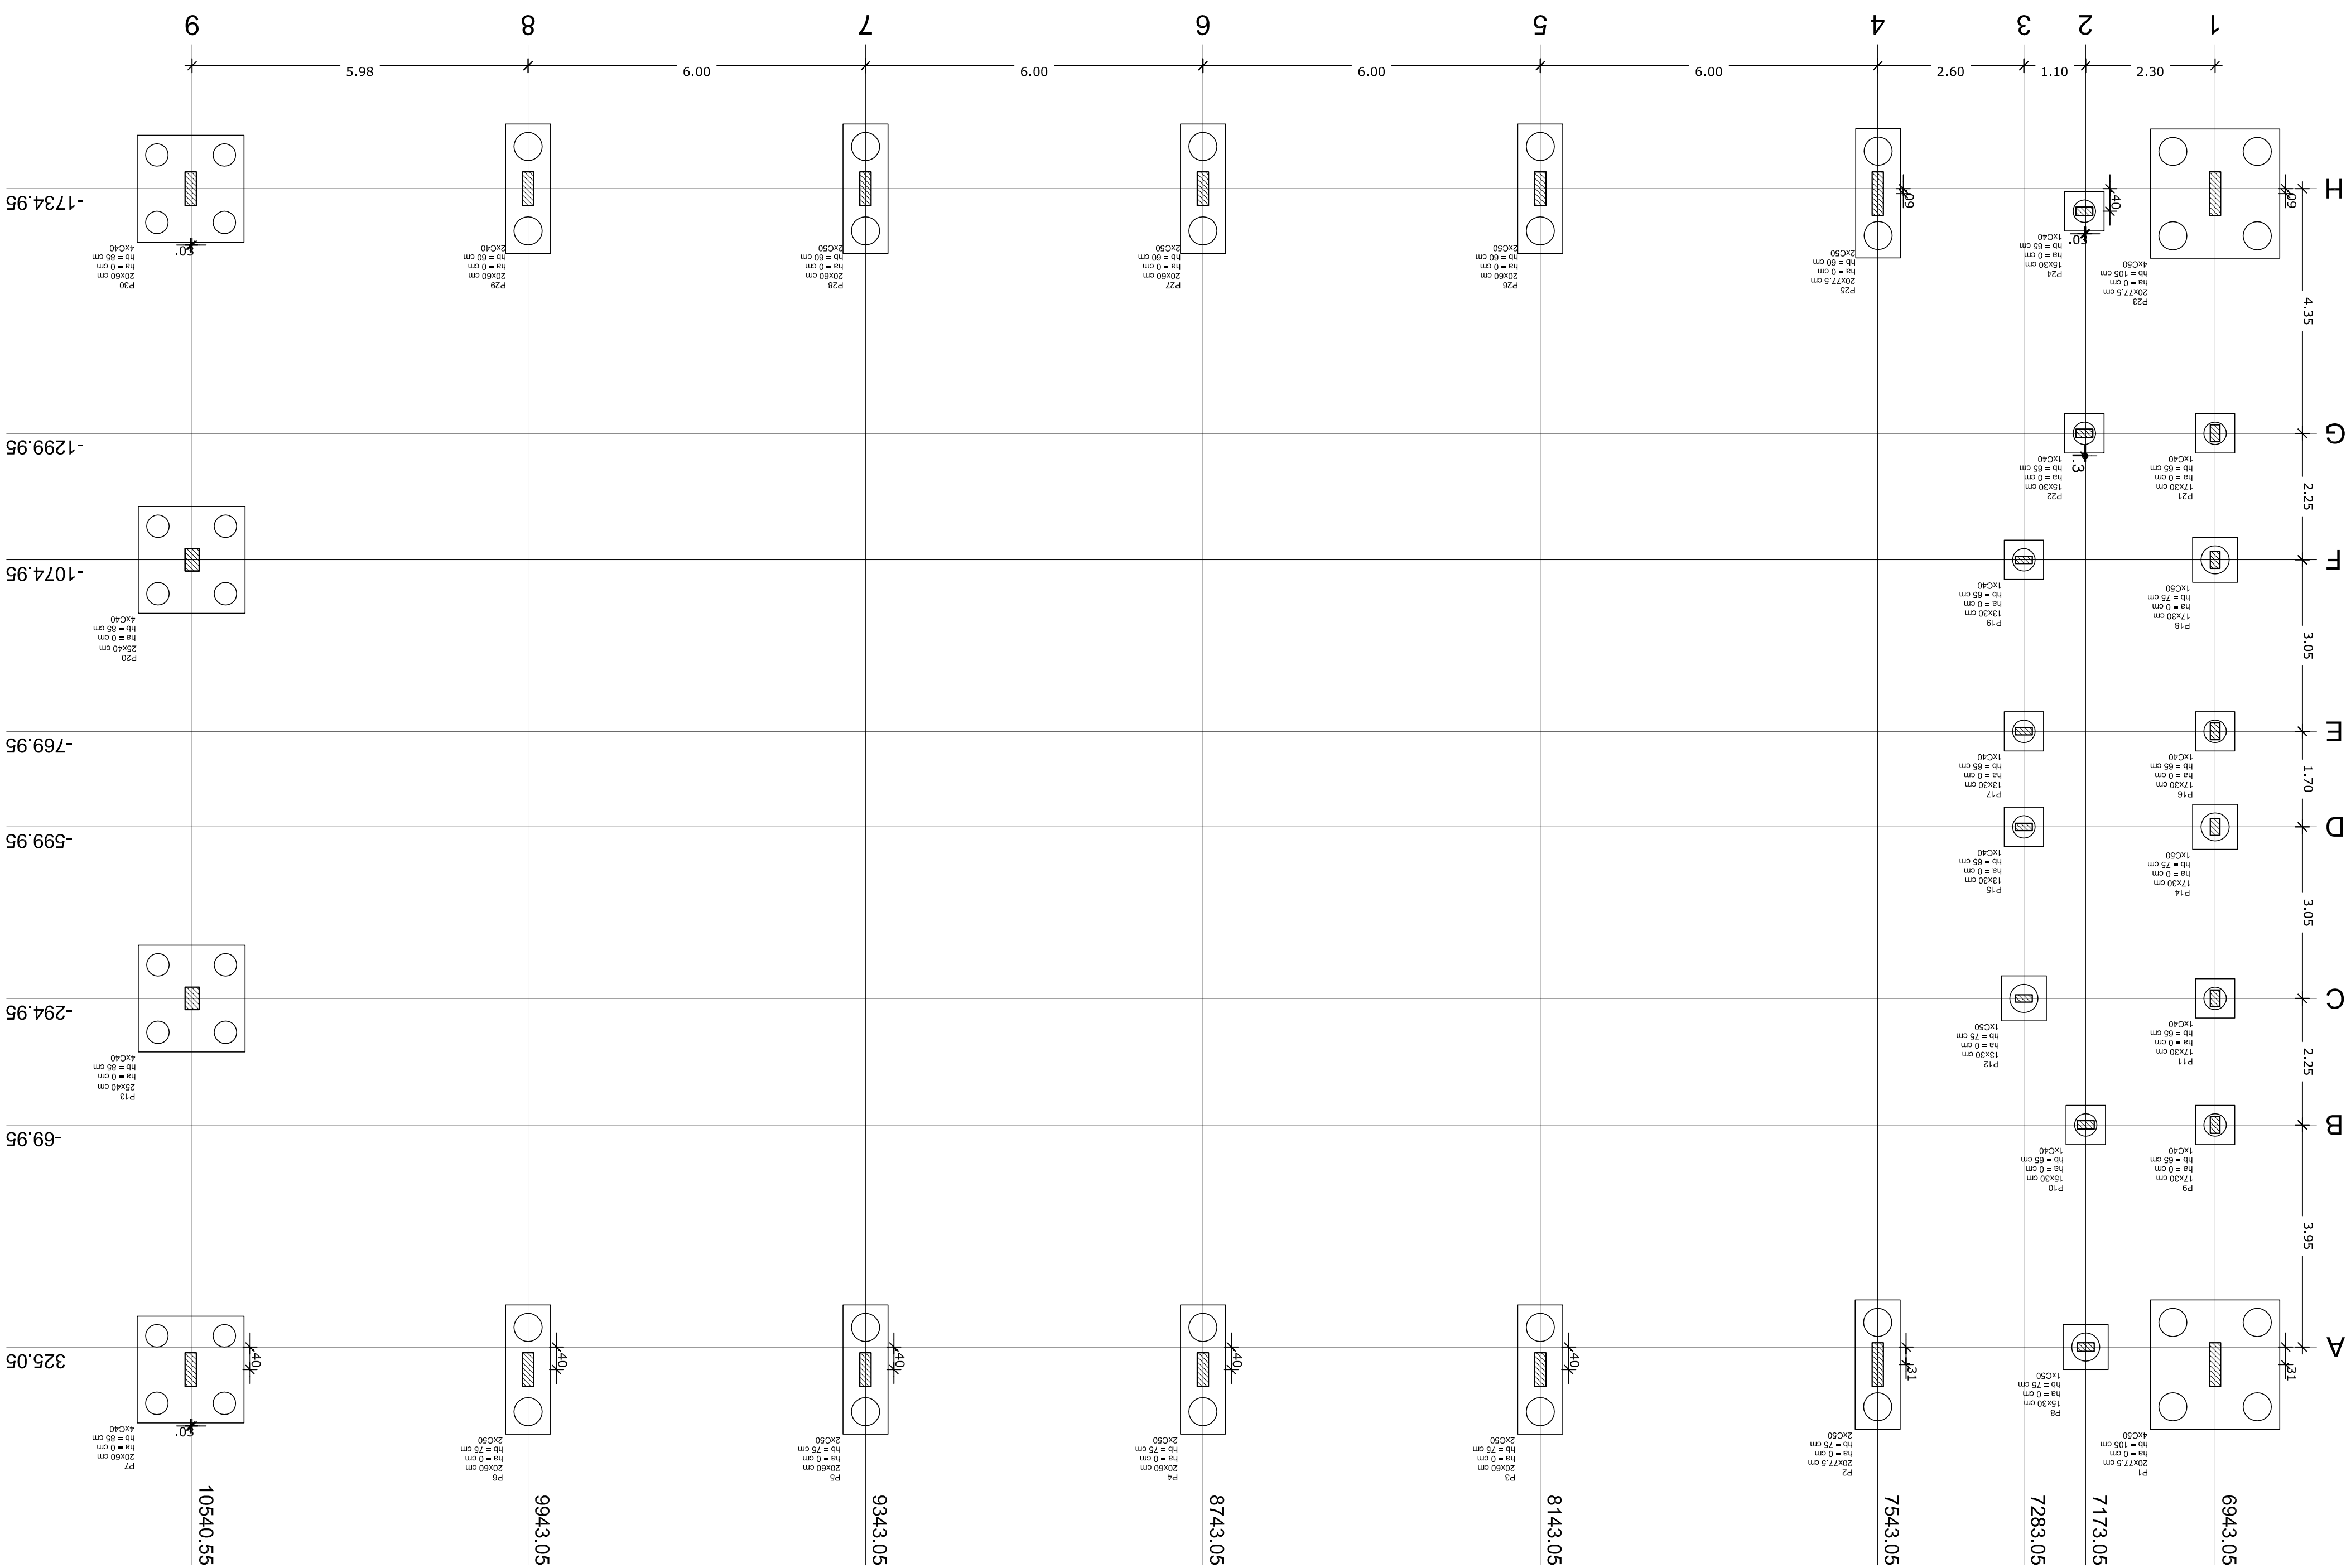


OBSERVAÇÕES IMPORTANTES:





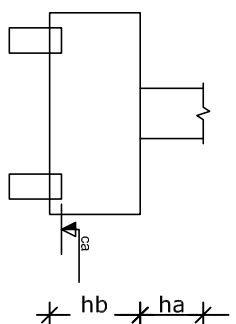

Planta de locação
escala 1:75

PROJETO PADRÃO - FNDE					
PROPRIETÁRIO: _____					
ENDEREÇO: _____					
MUNICÍPIO – UF: _____					
PROPRIETÁRIO _____					
RESP. TÉCNICO _____		CREIA _____			
AUTOR DO PROJETO _____		CAU _____			
DLFO _____		CREIA _____			
OBSERVAÇÕES:		RA _____			

QUADRA COBERTA COM VESTIÁRIO

PROJETO ESTRUTURAL

LOCAÇÃO DAS FUNDAÇÕES

FUNDAÇÕES EM BLOCOS E ESTACAS

SCO

CONCRETO

CCEST - Coordenação Geral de Infraestrutura Educacional

FORMATO A1 (840x594)

REVISÃO

R-00

R-00

ESCALA

1/75

DATA EMISSÃO

NOVEMBRO/2014

PROJEÇÃO

02/13