


BOMBEIRO MILITAR DEPARTAMENTO DE DEFESA SOCIAL	QUADRO INFORMATIVO MEDIDAS DE SEGURANÇA¹			
	LEGISLAÇÃO			
	Norma adotada para definição de medidas		Decreto nº 47.998/2020	
	Tabela²		Tabela 07 da IT 01 9ª Edição	
	Situação da Edificação³		Nova	
	MEDIDAS DE SEGURANÇA³		REFERÊNCIAS NORMATIVAS⁴ E OBSERVAÇÕES⁵	
	Segurança Estrutural		Conforme IT06	
	Saídas de Emergência		Conforme IT08	
	Iluminação de Emergência		Conforme NBR 10.898.2013	
	Detecção de Incêndio		Conforme IT14 e NBR 17.240.2010. Medida de segurança projetada apenas para fins de distância máxima a ser percorrida conforme Tabela 05 da IT08.	
Plano de Intervenção de Incêndio		Conforme IT11		
Sinalização De Emergência		Conforme IT15		
Extintores		Conforme IT16		
Controle Extração de fumaça		Conforme IT 41		
Controle de Materiais de Acabamento e Revestimento		Conforme IT 38		
CLASSIFICAÇÃO DE OCUPAÇÃO E CARGA INCÊNDIO⁶				
GRUPO	OCUPAÇÃO	DIVISÃO	DESCRIÇÃO/EXEMPLO	CARGA DE INCÊNDIO EM MJ/m²
F	LOCAL DE REUNIÃO DE PÚBLICO	F-S	CINEMAS, TEATROS, AUDITÓRIOS E SIMILARES	600MJ/m²

NOTA

- A área destinada a entrada de ar é a própria abertura da tenda.
- A área destinada a extração de fumaça é composta pelos chapéus da tenda:
- Área mínima destinada a extração de fumaça da edificação: 1,89 m²
- Área mínima de projeto destinada a extração de fumaça: 1,59 m²

ÁREAS:	
ANFITEATRO	812,62m²
BAR	18,05m²

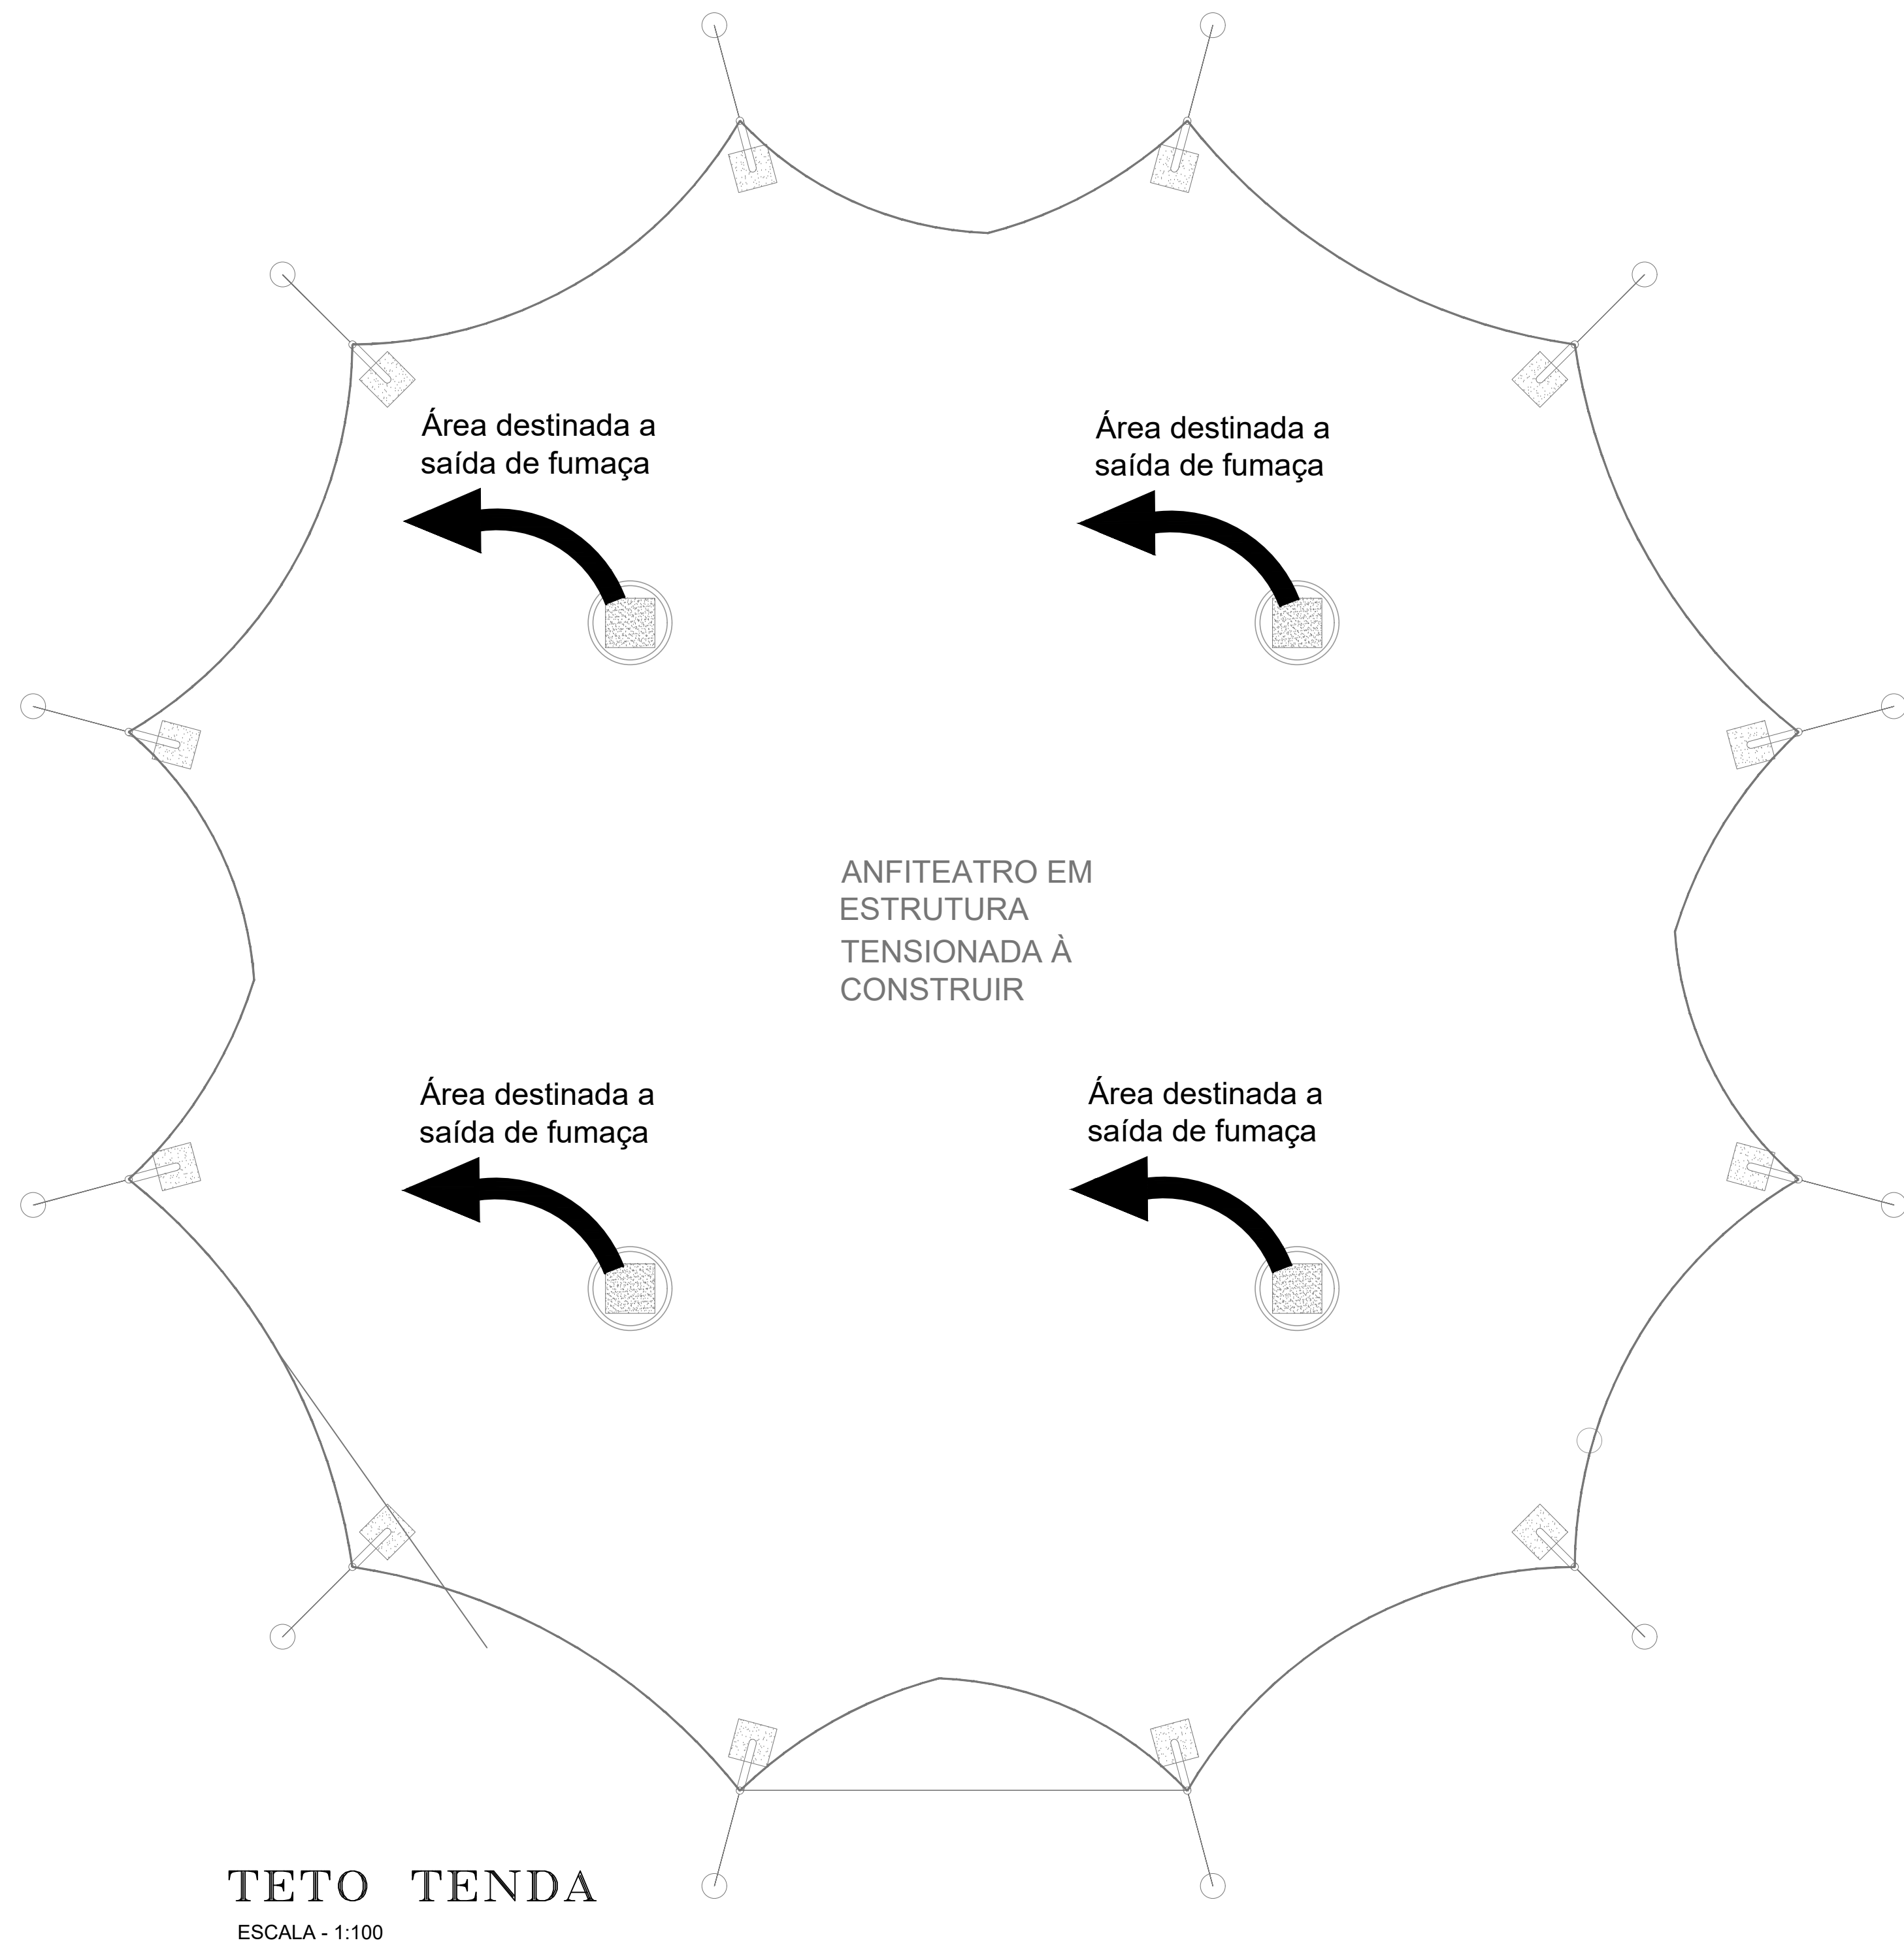


Vista em corte da zona enfumaçada



CORTE AA
SEM ESCALA


Área do acantonamento

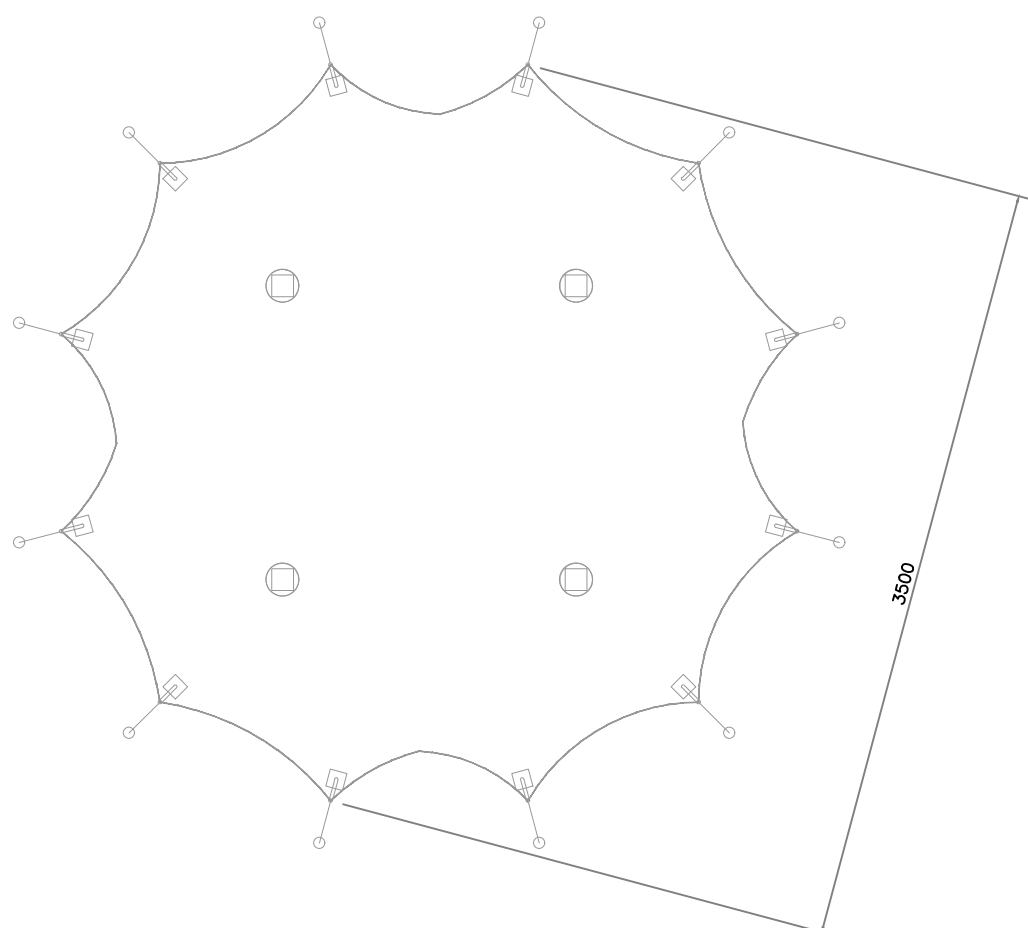

SEM ESCALA

ANEXO A: Quadro Resumo do Sistema de Controle de Fumaça			
01	Tipo de Sistema de Controle de Fumaça ⁽¹⁾	(X) 1.1 () 1.2 () 1.3	
02	Área onde será instalado sistema de controle de fumaça	Previamente: Têrreo	
03	Quantidade de acantonamento ⁽²⁾	1	
04	Quantidade da acantonamento ⁽²⁾	235,0 m²	
05	Área da sala de entrada de fumaça total (m²)	1,89 m²	
06	Área da sala de entrada de ar - V _{ar} (m²)	-	
07	Vazão de extração de fumaça - V _f (m³/s)	-	
08	Comando automático duplicado por comando manual	Sim (X) Não se aplica ()	
09	Alimentação por Motorizador ou baterias ⁽³⁾	Autônoma Força MW	
10	Informações complementares e observações	Controle natural de fumaça (T por T). A extração de fumaça é feita através das aberturas da tenda e a entrada de ar se dá através do vão da tenda, sem nenhum uso de meio forçado.	

Notas Especiais:
1) Tabela 07, Item 5.2.2.
2) Item 5.1.
3) Preencher com a autonomia em horas e características do equipamento (Item 5.0).

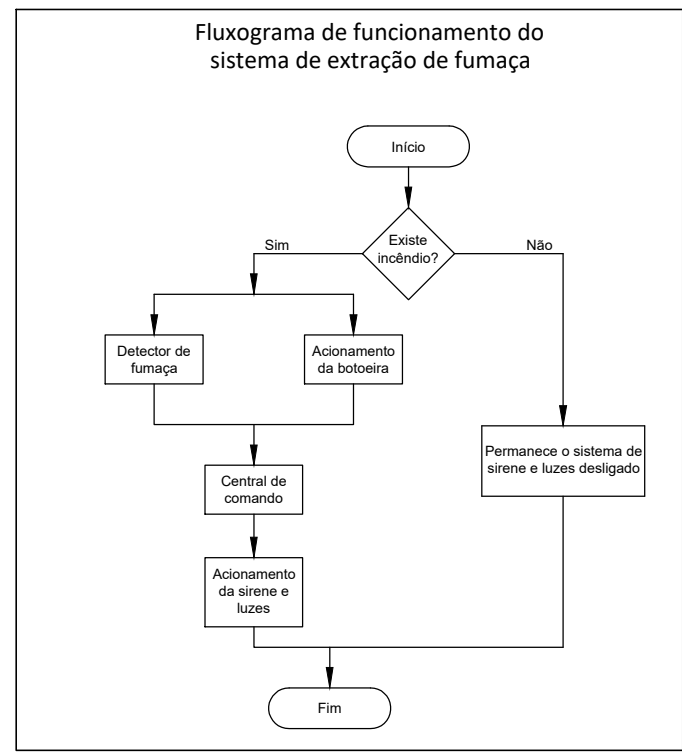

GUSTAVO RIBEIRO DE MOURA
ARQUITETO - CAU A92331-1

PROJETO DE SEGURANÇA CONTRA INCÊNDIO E PÂNICO-PTS
PREFEITURA MUNICIPAL DE ARAGUARI MG
Rua das Nogueiras com Rua dos Carvalhos - Conj. Mauá
Uberlândia MG

ASSINATURAS

PREFEITURA MUNICIPAL DE ARAGUARI
CNPJ: 16.829.640/0001-49

PROJETO-GUSTAVO RIBEIRO DE MOURA
CAU: A92331-1

ÁREAS (m²)

ANFITEATRO: 812,62m²
SANITÁRIOS: 18,05m²

ESCALAS INDICADAS

CONTÉM
PROJETO TÉCNICO DE SEGURANÇA CONTRA
INCÊNDIO E PÂNICO

DATA

AGO/2021

DESENHO

RRT:

SI11029072R01

FOLHA

03/03