

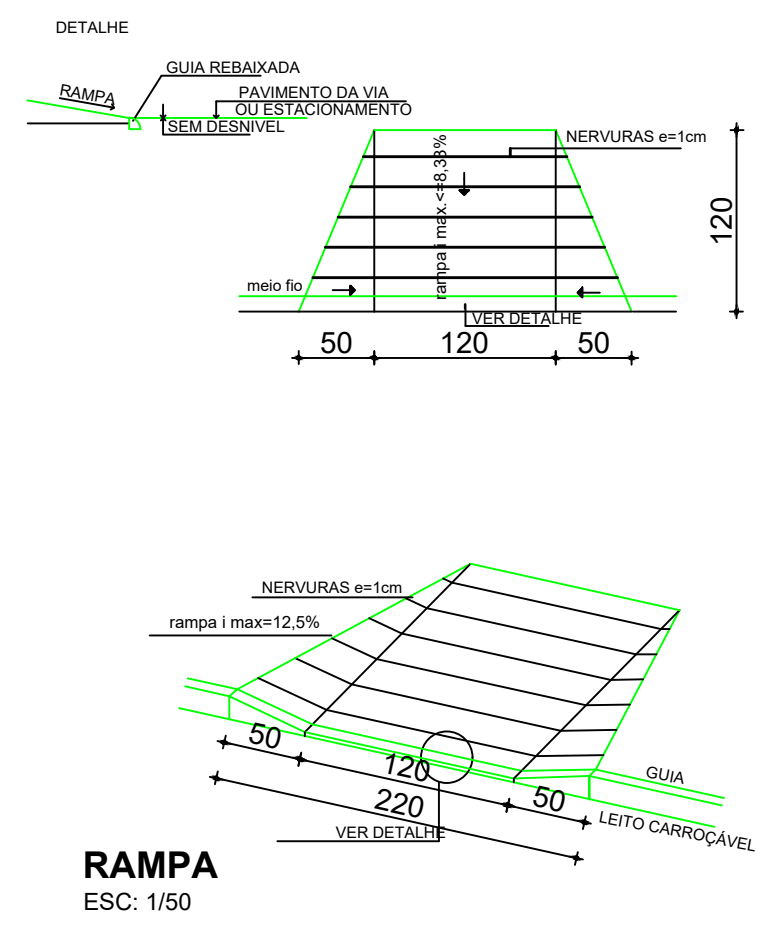


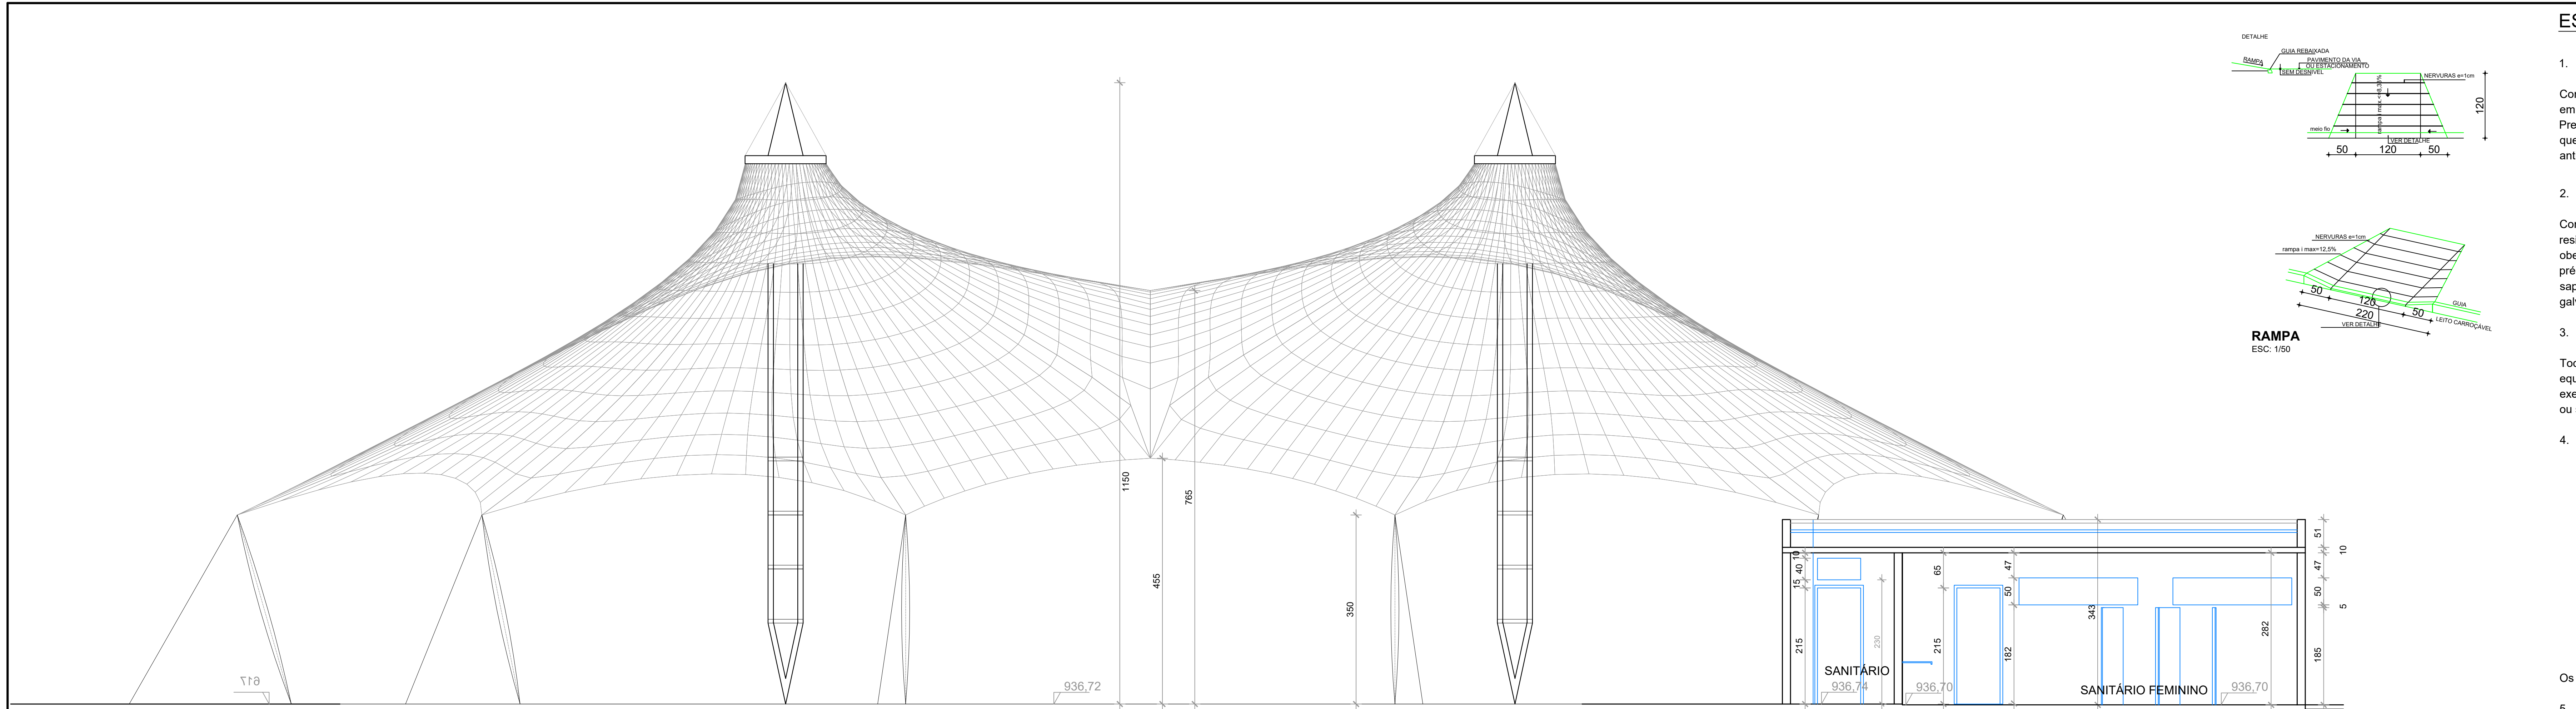


CORTE CC
ESC. 1/100

QUADRO DE ESQUADRIAS					
	LARGURA (m)	ALTURA (m)	PERFIL (mm)	ESPECIFICAÇÃO	ESPECIFICAÇÃO
P1	0,80	2,10	-	ABRIR	ALUMÍNIO
P2	0,80	1,80	-	ABRIR	ALUMÍNIO
P3	0,80	1,80	-	ABRIR	ALUMÍNIO
J1	0,80	0,50	1,85	BASC.	ADO E VIDRO
J2	2,20	0,50	1,85	BASC.	ADO E VIDRO
J3	0,80	0,40	2,30	BASC.	ADO E VIDRO


TABELA DE ACABAMENTOS	
1	PISO EM CONCRETO 20MPa, PREPARO MECÂNICO, ESPESURA 12 CM, COM ARMADURA EM TELA SOLDADA
2	PISO INTERTRAVADO EM CONCRETO, COM BLOCO 16 PACES DE 23 X 11 CM, ESPESURA 4 CM
3	PISO DE CONCRETO COM CONCRETO MOLUADO, PISO EM GOMA, ACABAMENTO CONVENCIONAL, ESPESURA 3CM, NÃO ARMADO
4	REVESTIMENTO CERÂMICO PARA PISO COM PLACAS TIPO ESMALTADA EXTRA DE DIMENSÕES 30X30 CM
5	PINTURA LATEX ACRILICA EM AMBIENTES INTERNOS SOBRE REBOCO
6	PINTURA LATEX ACRILICA EM AMBIENTES EXTERNOS SOBRE FUNDO SELADOR ACRILICO, SOBRE REBOCO
7	REVESTIMENTO CERÂMICO PARA PAREDES INTERNAS COM PLACAS TIPO ESMALTADA EXTRA DE DIMENSÕES 30X30 CM COR BRANCA SEM BRILHO
8	PINTURA LATEX ACRILICA SOBRE REBOCO
9	LONA TENSIONADA APARENTE

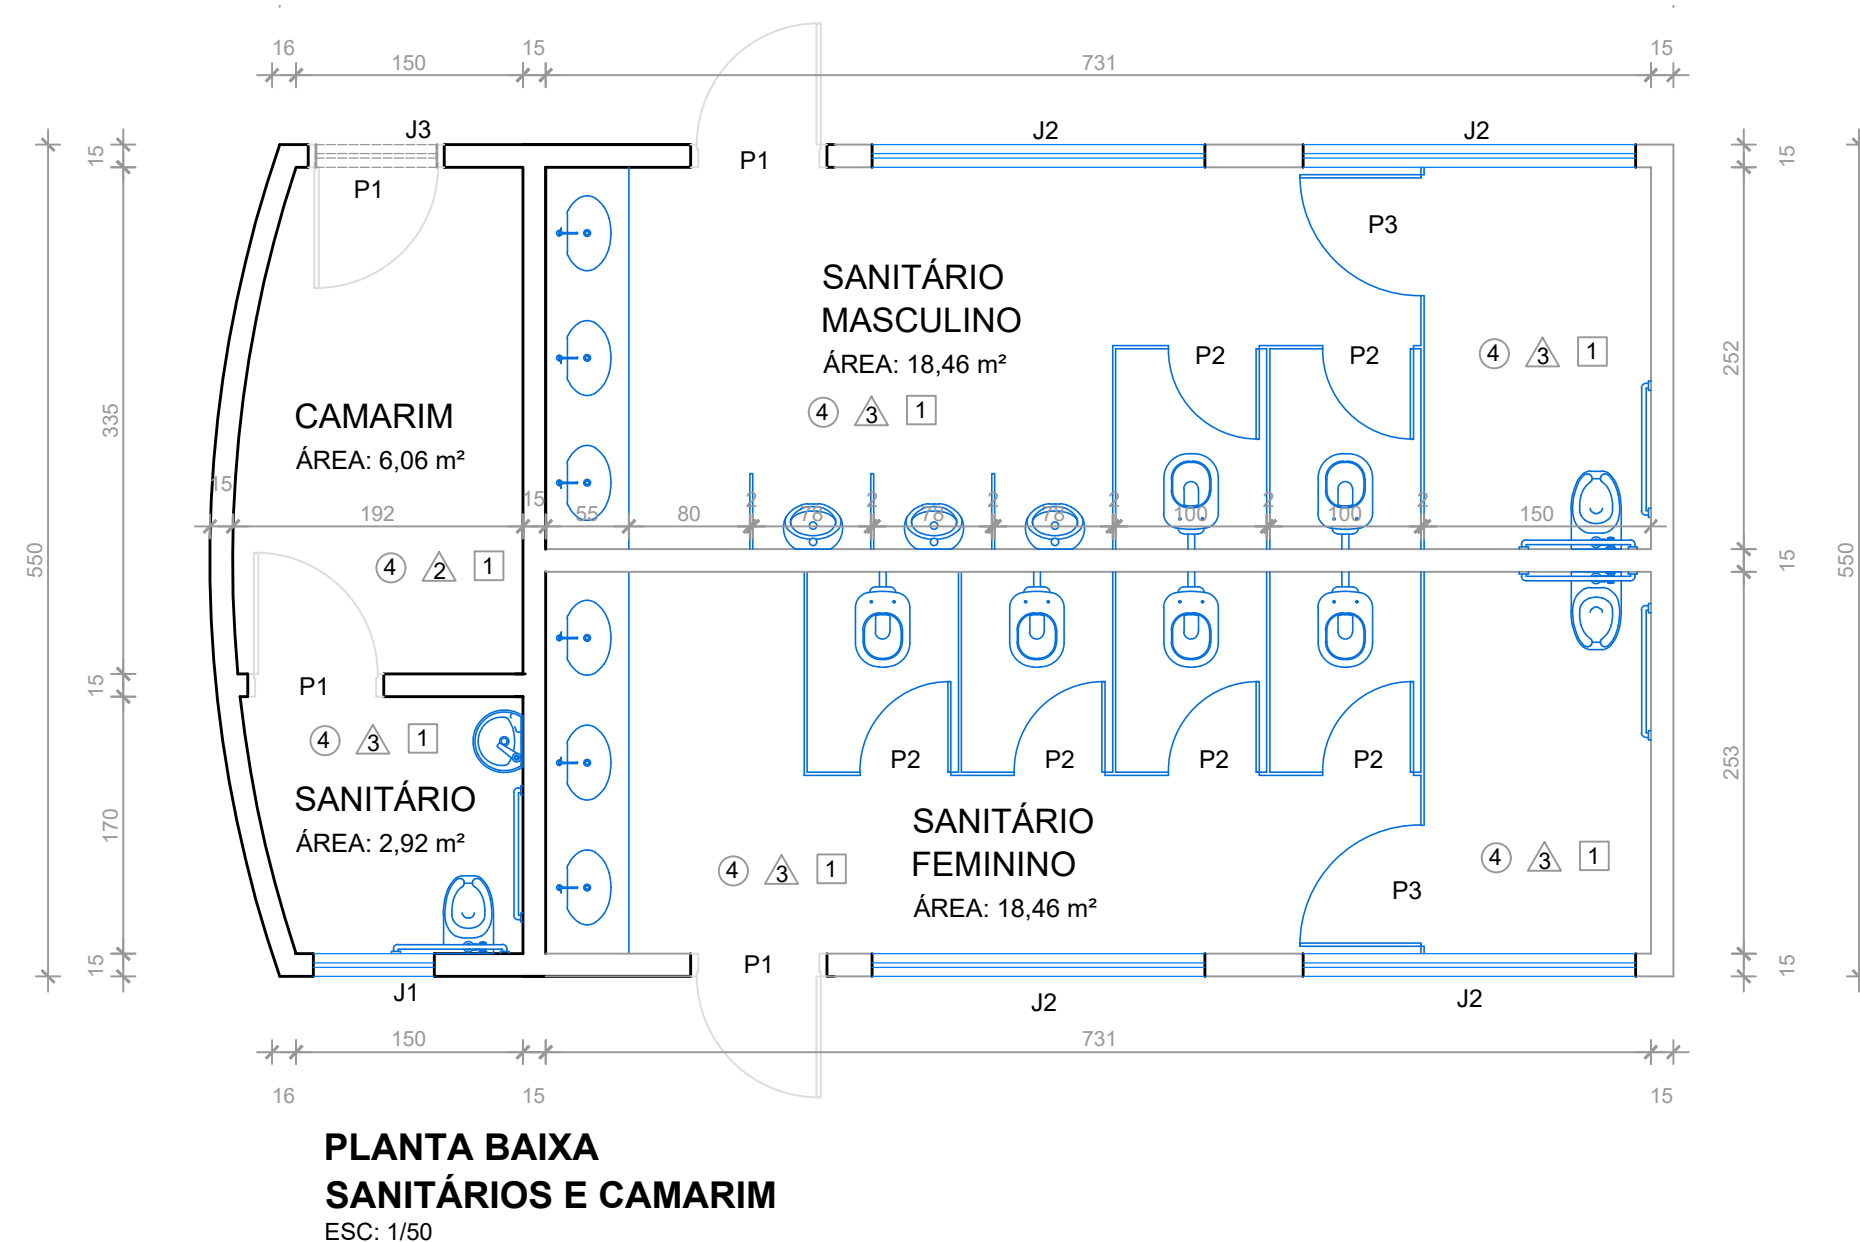

PLANTA BAIXA
SANITÁRIOS E CAMARIM
ESC. 1/50

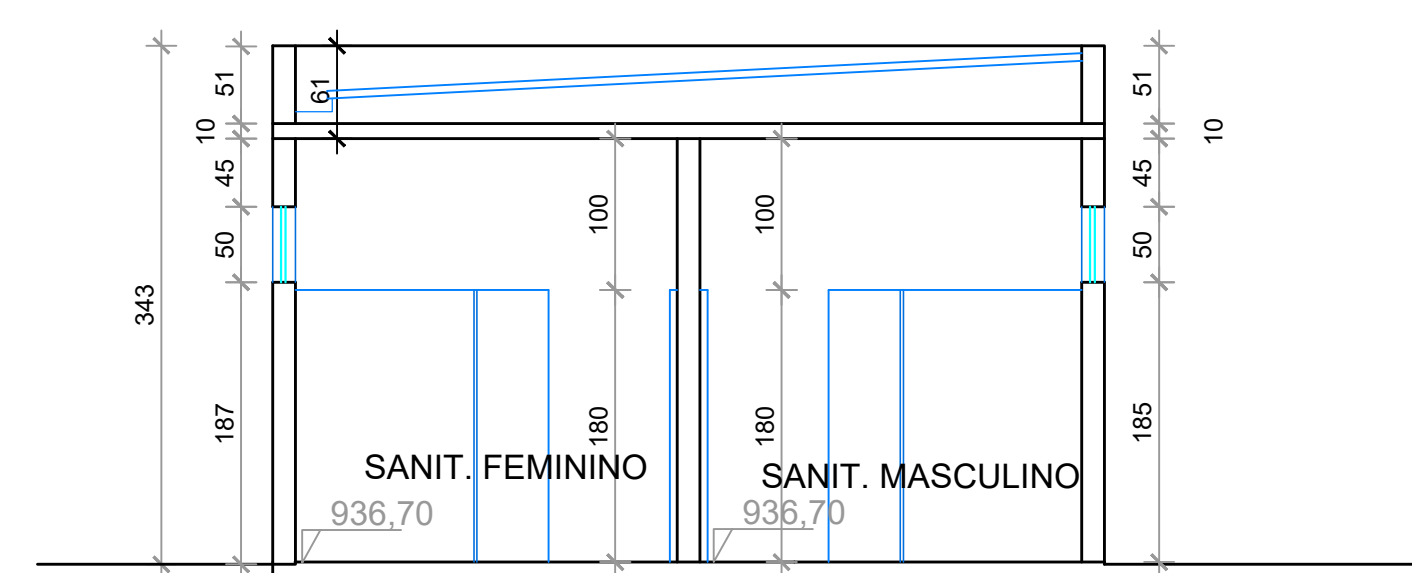

CORTA BB
ESC. 1/50

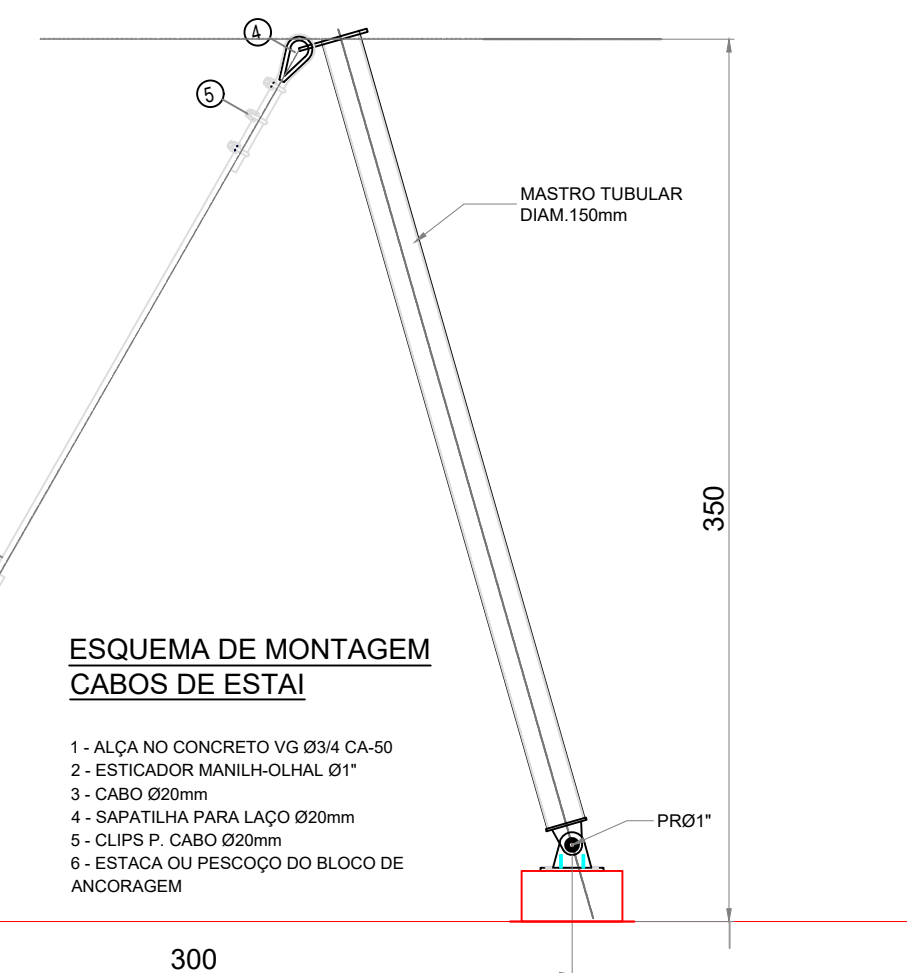

DETALHE 2
MASTRO PERIFÉRICO (12X)
ESC. 1/20

DETALHE 1
MASTRO CENTRAL (4X)
ESC. 1/30

ESPECIFICAÇÕES TÉCNICAS:

- Membrana

Confeccionada a partir de tecido sintético de alta resistência em fibras de poliéster revestidos em PVC com tratamento especial e acabamento em PVDF de fabricação no sistema Precontraint (pre-tracionamento de suas fibras durante a tecelagem) com durabilidade maior que 25 anos e garantia por no mínimo 12 anos; alta resistência aos raios UV; propriedades anti fungos e anti chama; resistência à tração mínima de 560/560 daN/5cm.
- Cabos Periféricos e Tractionadores e Acessórios

Confeccionados a partir de fios de aço de alta resistência por processo de trefilação, com resistência à ruptura de 180/200 kgf/mm2. Os cabos deverão ter diâmetro mínimo de 13mm e obedecer a seguinte indicação: CIMAF - AACI - 6x21 - Filler galvanizados à fogo e pré-esticados de fábrica. Todos os acessórios tais como manilhas, oiais, esticadores, sapatilhas etc deverão ser confeccionados em aço forjado, com posterior tratamento térmico e galvanização à fogo.
- Partes Metálicas - Mastros ou Treliças, Ancoragens

Todas as demais peças metálicas deverão ser fabricadas utilizando-se chapas de aço A-36 ou equivalente. Caso sejam usadas estruturas de suporte em treliças estas devem ser executadas com perfis tubulares fechados nas suas extremidades. Todos os mastros principais ou secundários deverão ser fabricados com perfis tubulares de seção circular.
- Tratamento Superficial e Pintura

Efetuar limpeza da superfície a ser jateada com produto tensoativo para remoção de contaminantes, tais como: óleo, graxa, poeira, etc.

Efetuar jateamento abrasivo ao metal quase branco, padrão visual Sa 2,1/2, Norma SIS 055900-67;

Aplicar 01 (uma) demão com 75 micrometros de película final seca de PRIMER a base de epóxi;

Aplicar 01 (uma) demão com 75 micrometros de película final seca de tinta de acabamento à base de poliuretano acrílico alifático, para maior resistência ao intemperismo, e à exposição aos raios ultravioleta, na cor especificada em projeto.



Os demais acessórios metálicos de fixação da membrana deverão ser galvanizados à fogo.

- Obrigações Gerais do Fabricante

Apresentar projeto de engenharia com a geometria final e todas as soluções técnicas de fabricação e montagem para aprovação da CONTRATANTE.

Fornecer a Memória de Cálculo com as respectivas reações nos pontos de ancoragem para dimensionamento das fundações;

A empresa fabricante deverá ter no seu corpo de responsáveis técnicos pelo menos 01 engenheiro civil com experiência comprovada em Certificado de Acervo Técnico pelo CREA de obra equivalente.

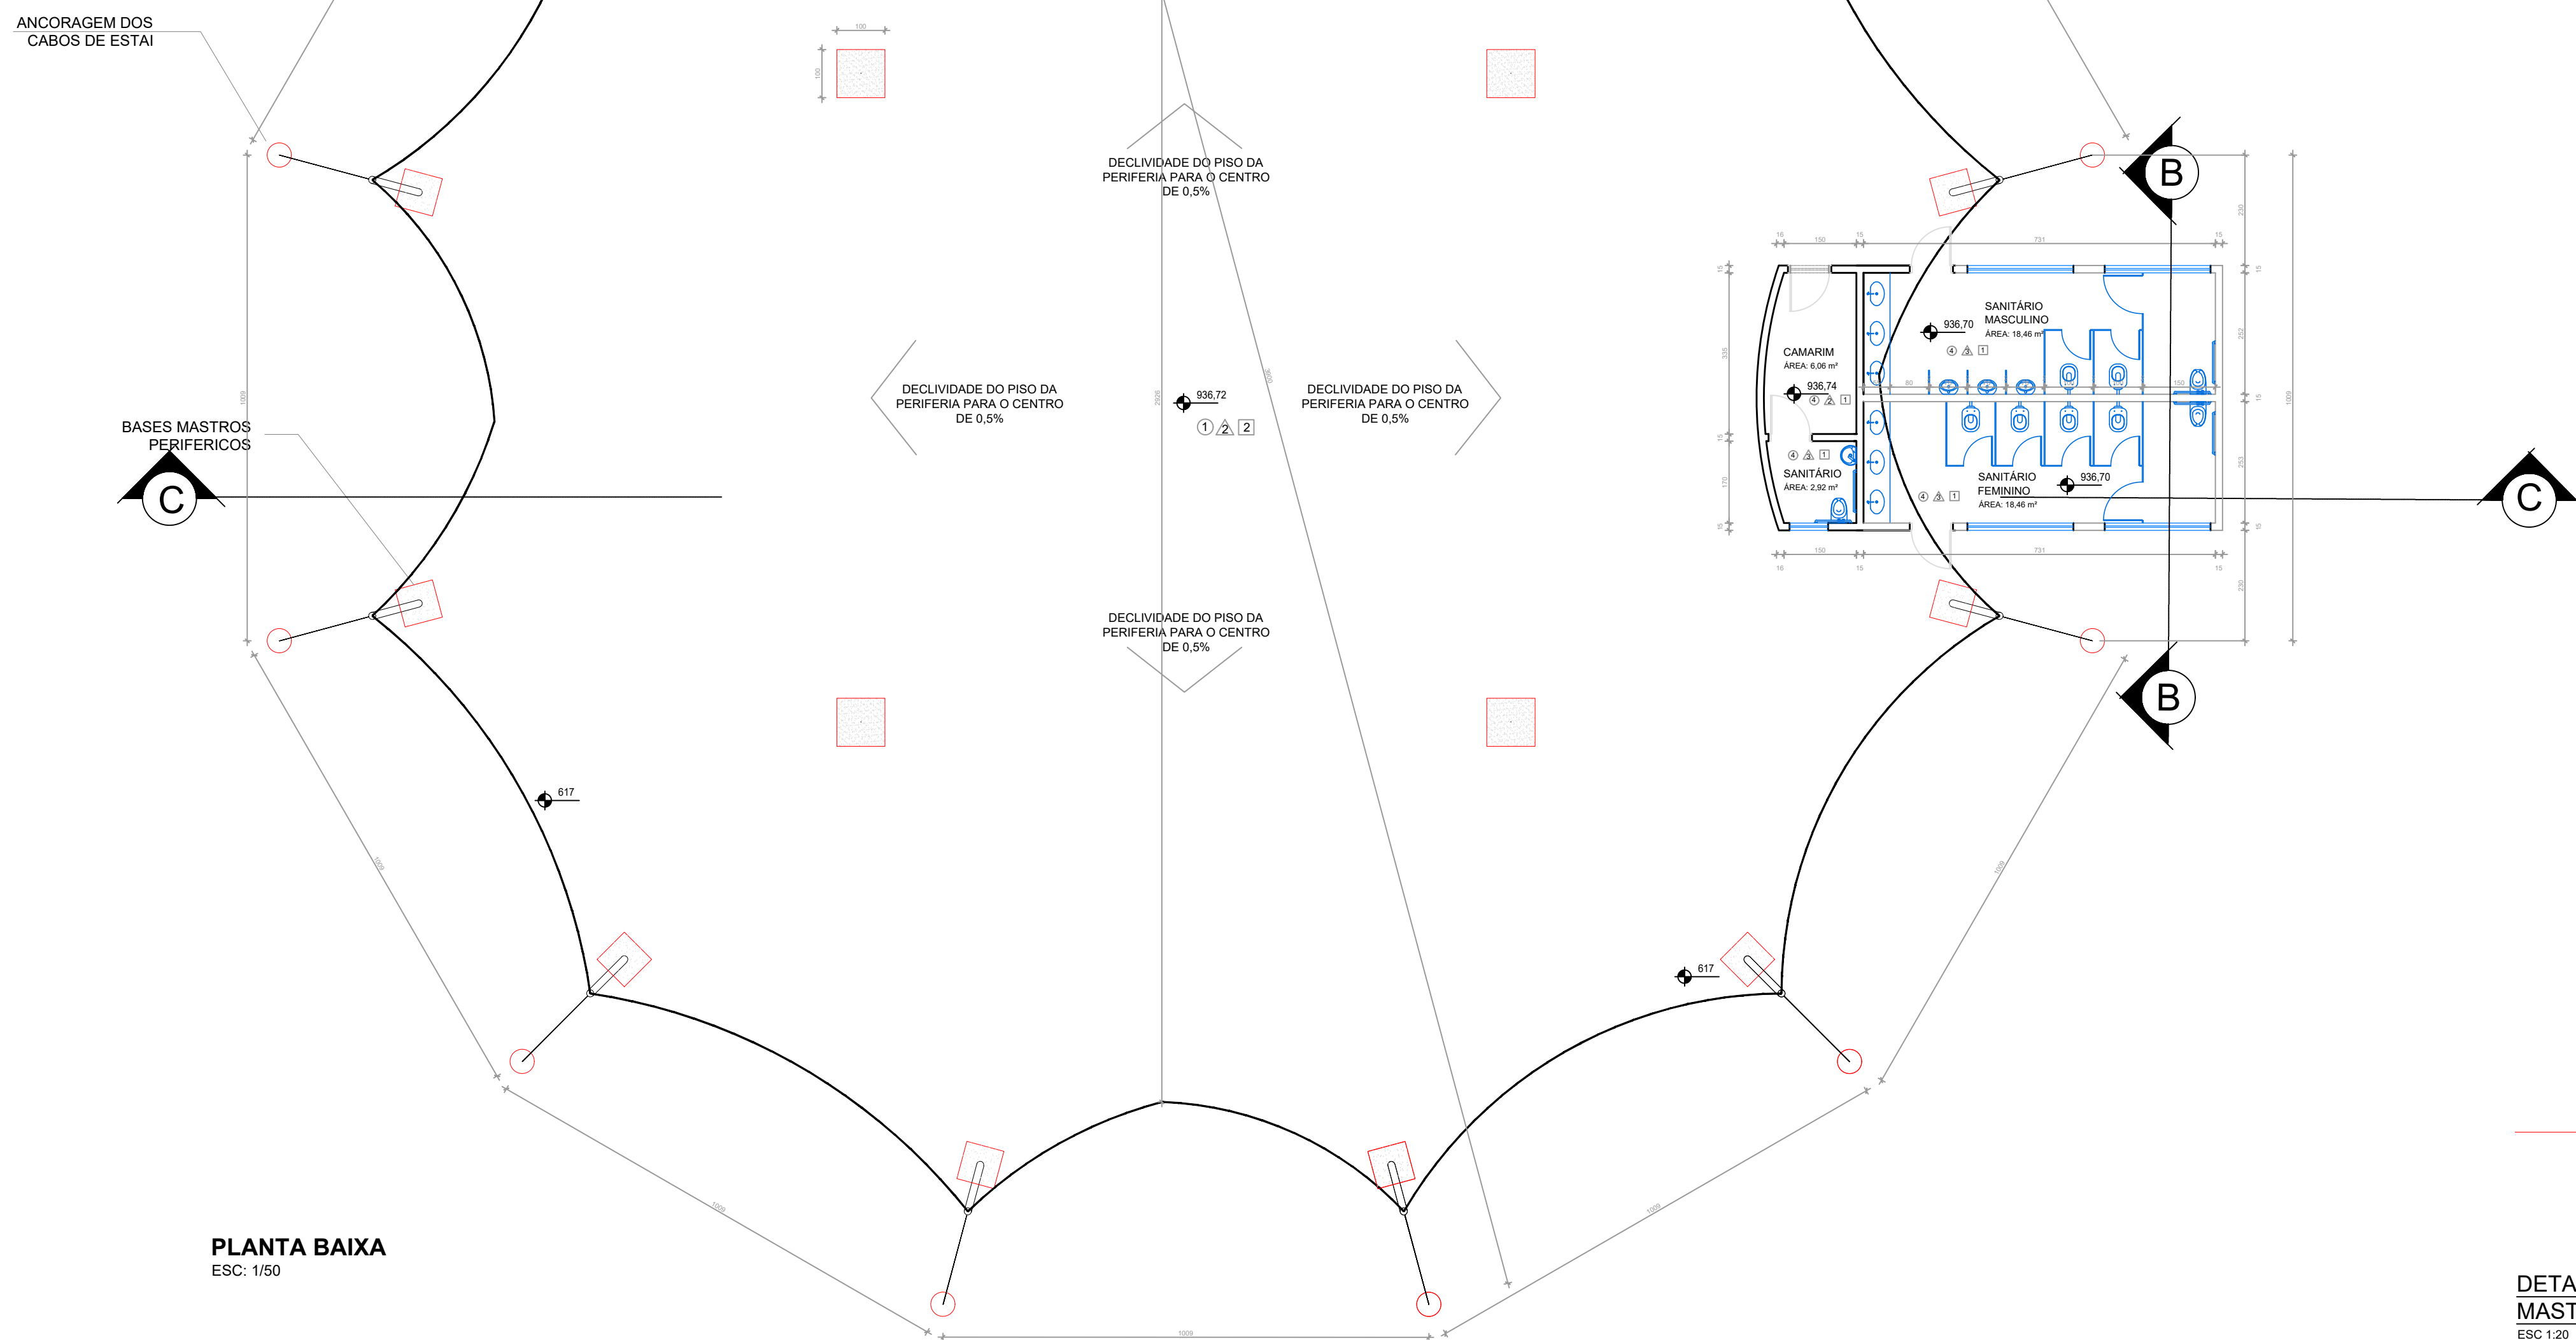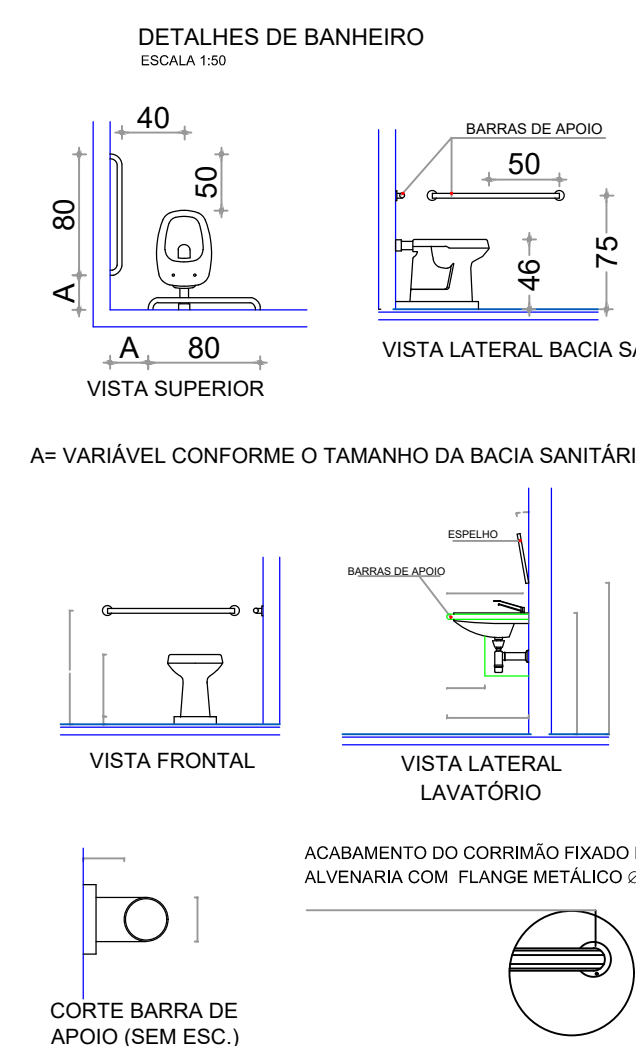

PLANTA BAIXA
ESC. 1/50

PREFEITURA	
CAU	DECLARO ESTAR CIENTE: - QUE A APROVAÇÃO DESTA PROJETO, NÃO SIGNIFICA O RECONHECIMENTO DO DIREITO DE PROPRIEDADE DO TERRENO. - QUE O HABITE-SE SERÁ FORNECIDO PARA: 1) PROJETOS EXECUTADOS SEM MODIFICAÇÕES; 2) REDE DE ESGOTOS E VICE-VERSA; 3) PLANTIO DE 01 (UMA) ARVORE PARA CADA 10m (DEZ METROS) DE PASSOIO; 4) QUE DEVERÁ SER MANTIDA PARA FISCALIZAÇÃO NA OBRA UMA VIA DESTE DOCUMENTO E O RESPECTIVO ALVARÁ DE LICENÇA.
KARAIBA CONSULTORIA PÚBLICA & PROJETOS	
PROJETO ARQUITETÔNICO DO CENTRO DE EVENTOS DE ARAGUARI PROP.: PREFEITURA MUNICIPAL DE ARAGUARI LOCAL: RUA DAS NOGUEIRAS, C/ RUA DOS CARVALHOS - CONJUNTO MAJÁ ARAGUARI - MG	
ASSINATURAS	ÁREAS (m²) TERRENO.....26.249,00 A CONSTRUIR (ANFITEATRO).....812,62
PREFEITURA MUNICIPAL DE ARAGUARI-MG	COORDENADAS: PROJEÇÃO UNIVERSAL TRANSVERSA DE MERCATOR - UTM SGB - SIRGAS 2000 - ZONA 29K
ARQUITETO - GUSTAVO RIBEIRO DE MOURA CAU - A92331-1	ESCALAS - INDICADAS
CONTEM PLANTA BAIXA DOS SANITÁRIOS E CAMARIM, CORTA AA, CORTA BB, DETALHES ESTRUTURA TENSIONADA, CORTA CC e DETALHES.	DATA 11/05/2021 CONVENIO: 904078/20 RRT-SI/02515400CT001
DESENHO GRM	FOLHA 3/3