


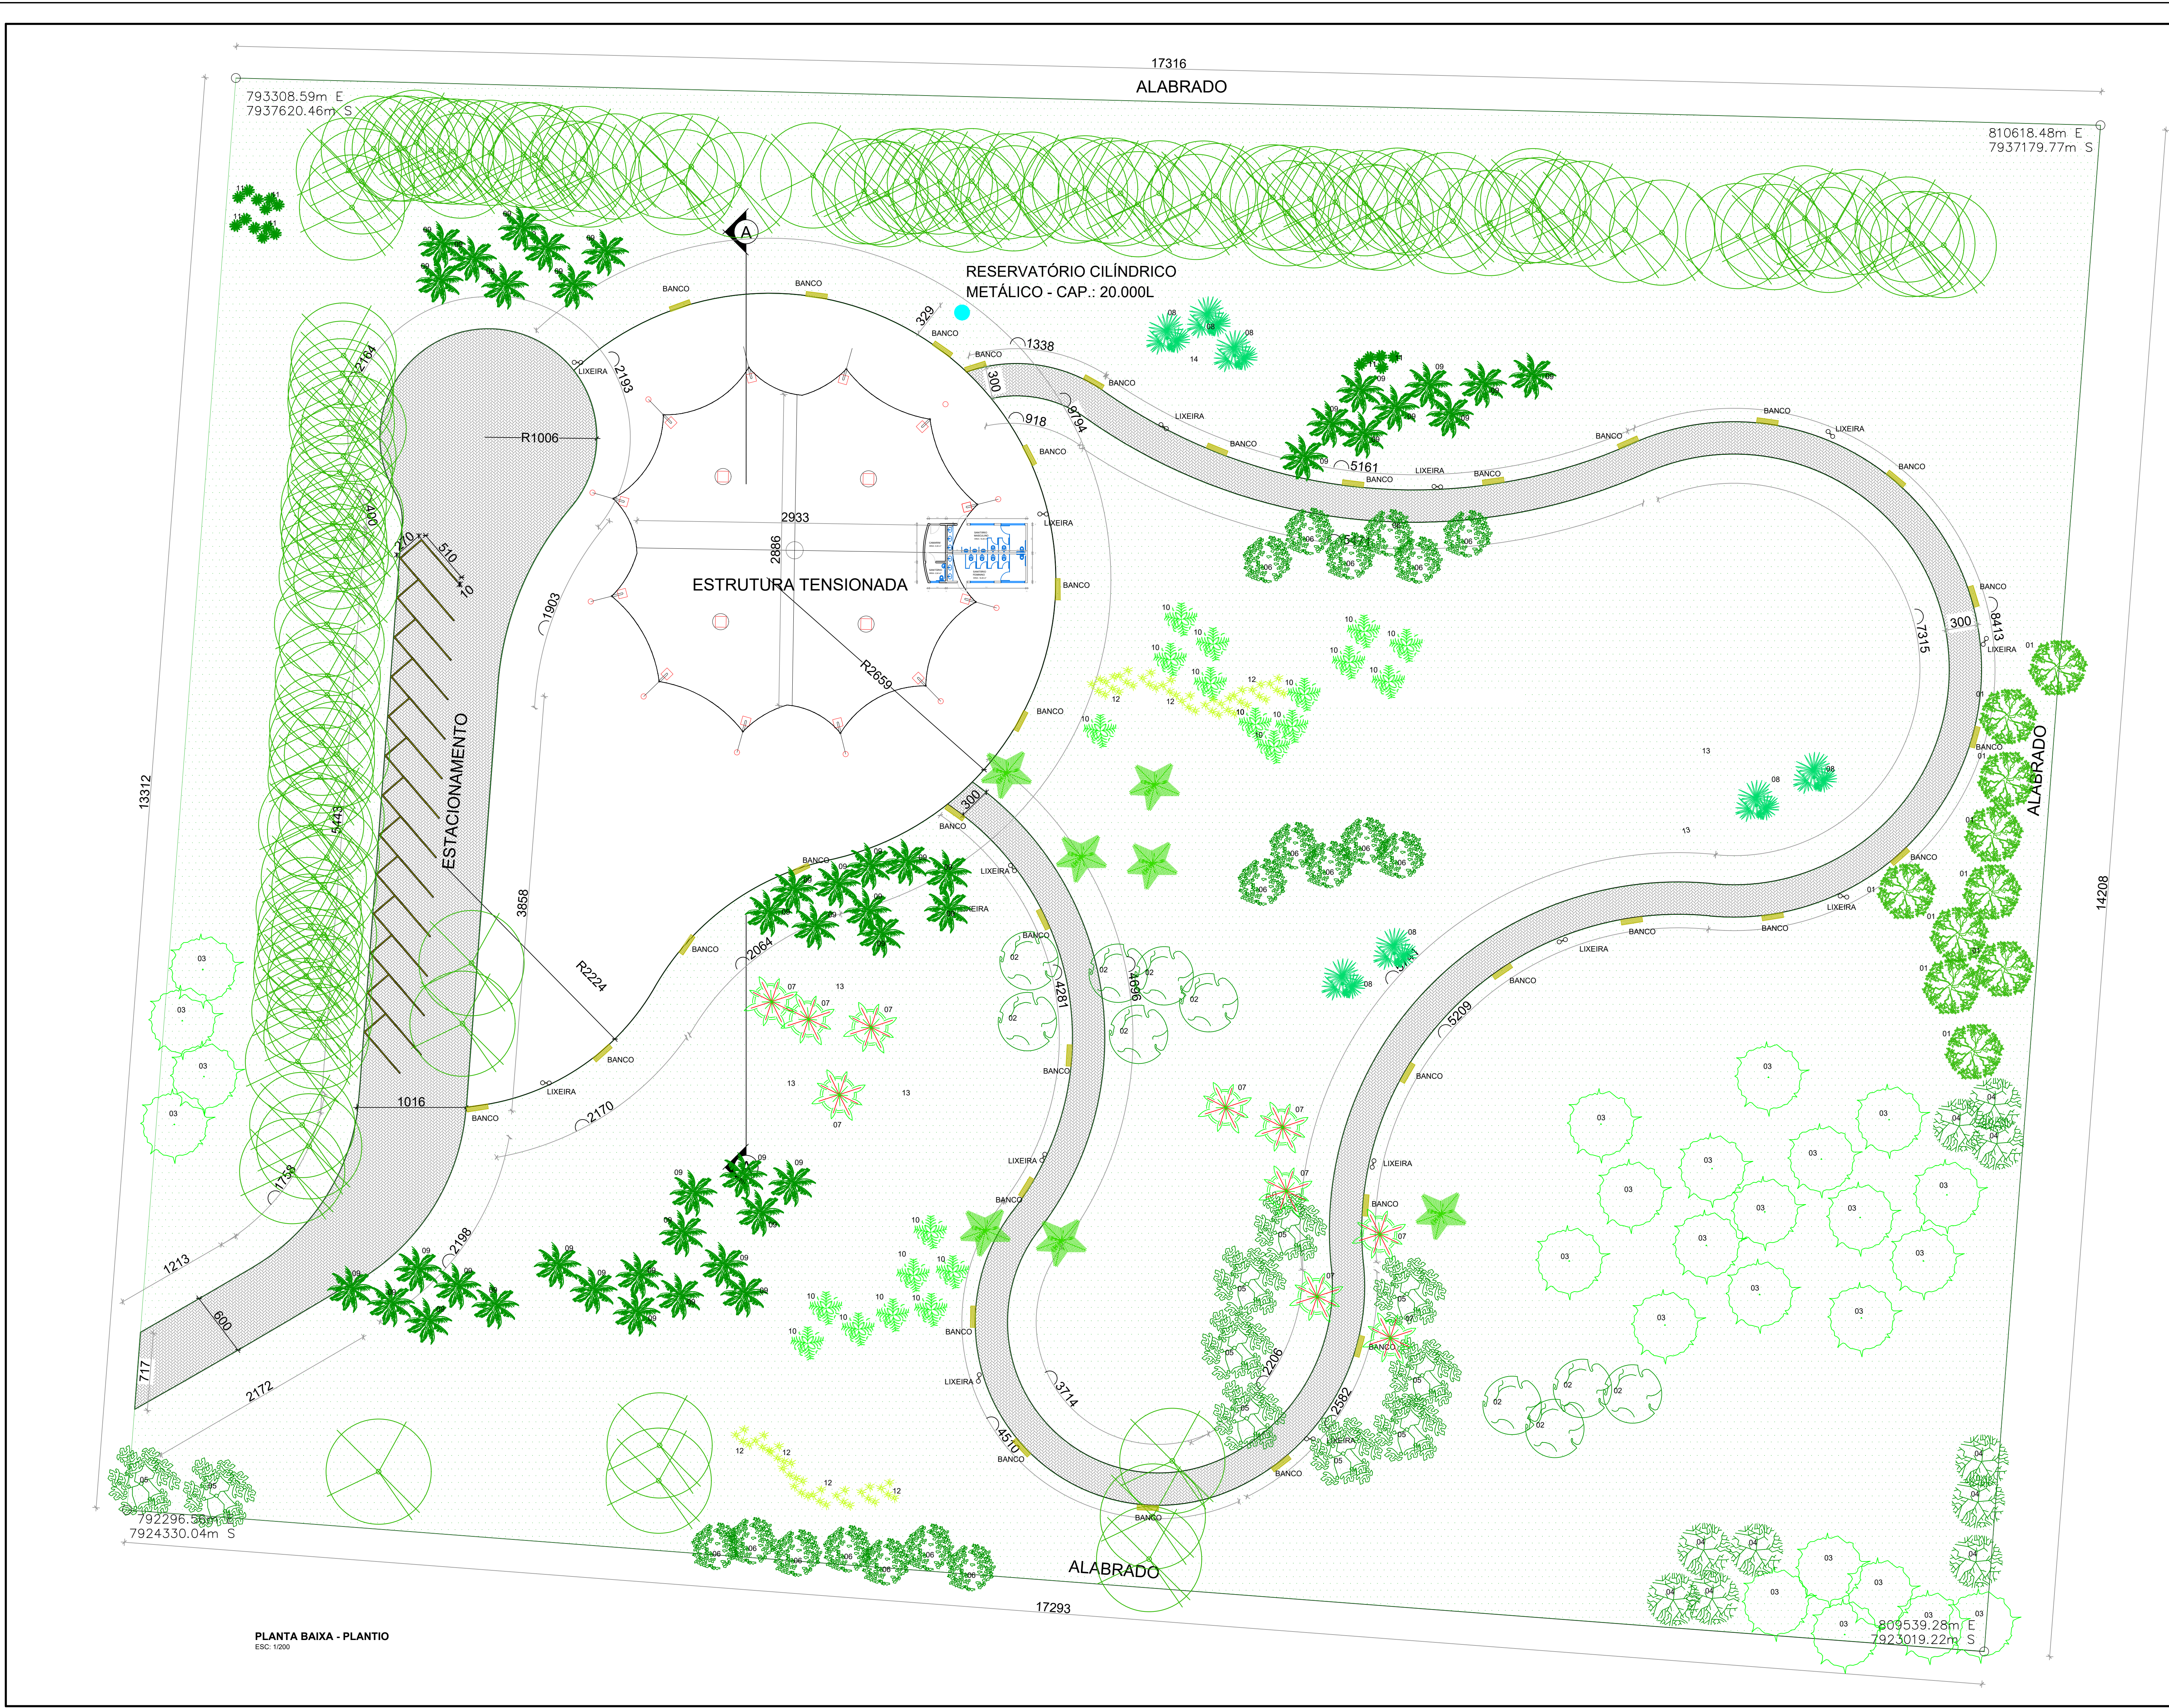

QUADRO DE ESPÉCIES VEGETAIS					
CÓDIGO	QUANTIDADE	UNID.	NOME CIENTÍFICO	NOME POPULAR	PORTE
01	10	muda	Tabebuia impetiginosa	IPÊ-ROXO	2m
02	10	muda	Lophanthera lactescens	LOPHANTERA DA AMAZÔNIA	2m
03	25	muda	Calycophyllum spruceanum	PAU-MULATO	2m
04	10	muda	Tibouchina granulosa	QUARESMEIRA	2m
05	10	muda	Handroanthus albus	IPÊ-AMARELO	2m
06	18	muda	Plumeria rubra	JASMIM-MANGA	2m
07	10	muda	Pandanus utilis	PANDANO	1,5m
08	7	muda	Bismarckia nobilis	PALMEIRA AZUL	2m
09	45	muda	Wodyetia bifurcata	PALMEIRA-RABO-DE-RAPOSA	2m
10	21	muda	Dipsys madagascariensis	PALMEIRA ARECA DE LOCUBA	2m
11	17	muda	Cycas revoluta	Cica	0,5m
12	78	muda	Pleomele reflexa	PLEOMELE	0,6m
13	100,39	m²	Lantana camara	MINI-CAMBARÁ	0,1m
14	17,29	m²	Alternanthera ficoidea ruby	ALTERNANTHERA RUBY	0,1m
15	19.148,95	m²	Zoiza japonica	GRAMA ESMERALDA	placas

LEGENDA - MOBILIÁRIO URBANO


- LIXEIRA - 15 UNIDADES
- BANCO - 34 UNIDADES

LEGENDA
REPRESENTAÇÃO GRÁFICA
DAS ESPÉCIES VEGETAIS

- 01
- 02
- 03
- 04
- 05
- 06
- 07
- 08
- 09
- 10
- 11
- 12
- 13
- 14
- 15

DETALHES - MOBILIÁRIO URBANO

ESC. 1:25

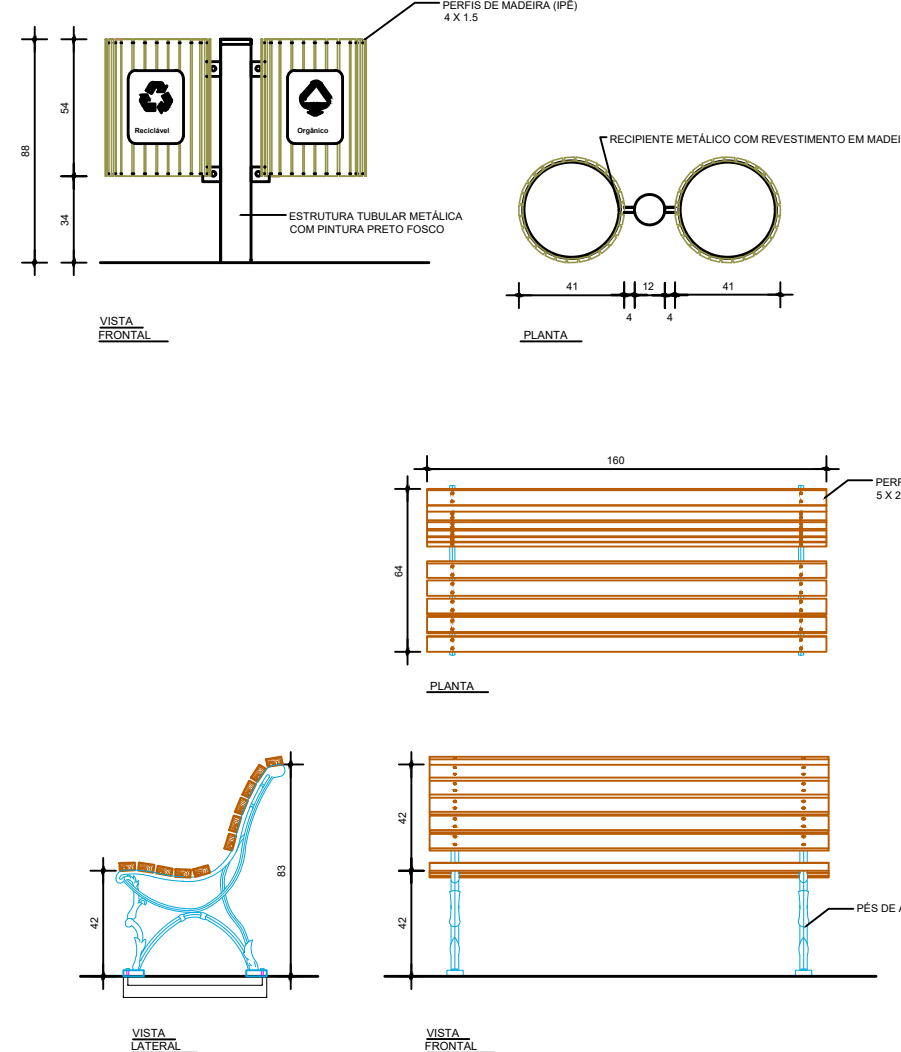

PREFEITURA	
DECLARO ESTAR CIENTE: - QUE A APROVAÇÃO DESTE PROJETO, NÃO SIGNIFICA O RECONHECIMENTO DO DIREITO DE PROPRIEDADE DO TERRENO. - QUE O HABITE-SE SERÁ FORNECIDO PARA: 1) PROJETOS EXECUTADOS SEM MODIFICAÇÕES 2) REDE DE ÁGUAS PLUVIAIS NÃO LIGADAS À REDE DE ESGOTOS E VIZINHA 3) PLANTIO DE 01 (UMA) ÁRVORE PARA CADA 100M (DEZ METROS) DE FAIXA DE PASSAGEM 4) QUE DEVERÁ SER MANTIDA PARA FISCALIZAÇÃO NA OBRA UMA VÁLVULA DESTE DOCUMENTO E O RESPECTIVO ALVARÁ DE LICENÇA.	
KARAIBA CONSULTORIA PÚBLICA & PROJETOS	
PROJETO PAISAGÍSTICO DO CENTRO DE EVENTOS DE ARAGUARI PROP.: PREFEITURA MUNICIPAL DE ARAGUARI LOCAL: RUA DAS NOGUEIRAS, C/ RUA DOS CARVALHOS - CONJUNTO MAJÁ ARAGUARI - MS	
ASSINATURAS	ÁREAS (m²)
PREFEITURA MUNICIPAL DE ARAGUARI/MS	TERRENO 26.249,00 A CONSTRUIR (ANFITEATRO) 812,62
ARQUITETO: GUSTAVO RIBEIRO DE MOURA CAU - A02031-1	COORDENADORAS: PROFESSORA ANTERESSA TRANSEVERA DE MENDONÇA - UFM RUA: BR-040 2000 - JORNADA 200
CONTEÚM PLANTA DE PAISAGISMO	ESCALAS INDICADAS DATA 11/05/2021 CONVENIO: 004078/20 PRT 01/07/2016 (CONTO 101) DESENHO GRM FOLHA ÚNICA