
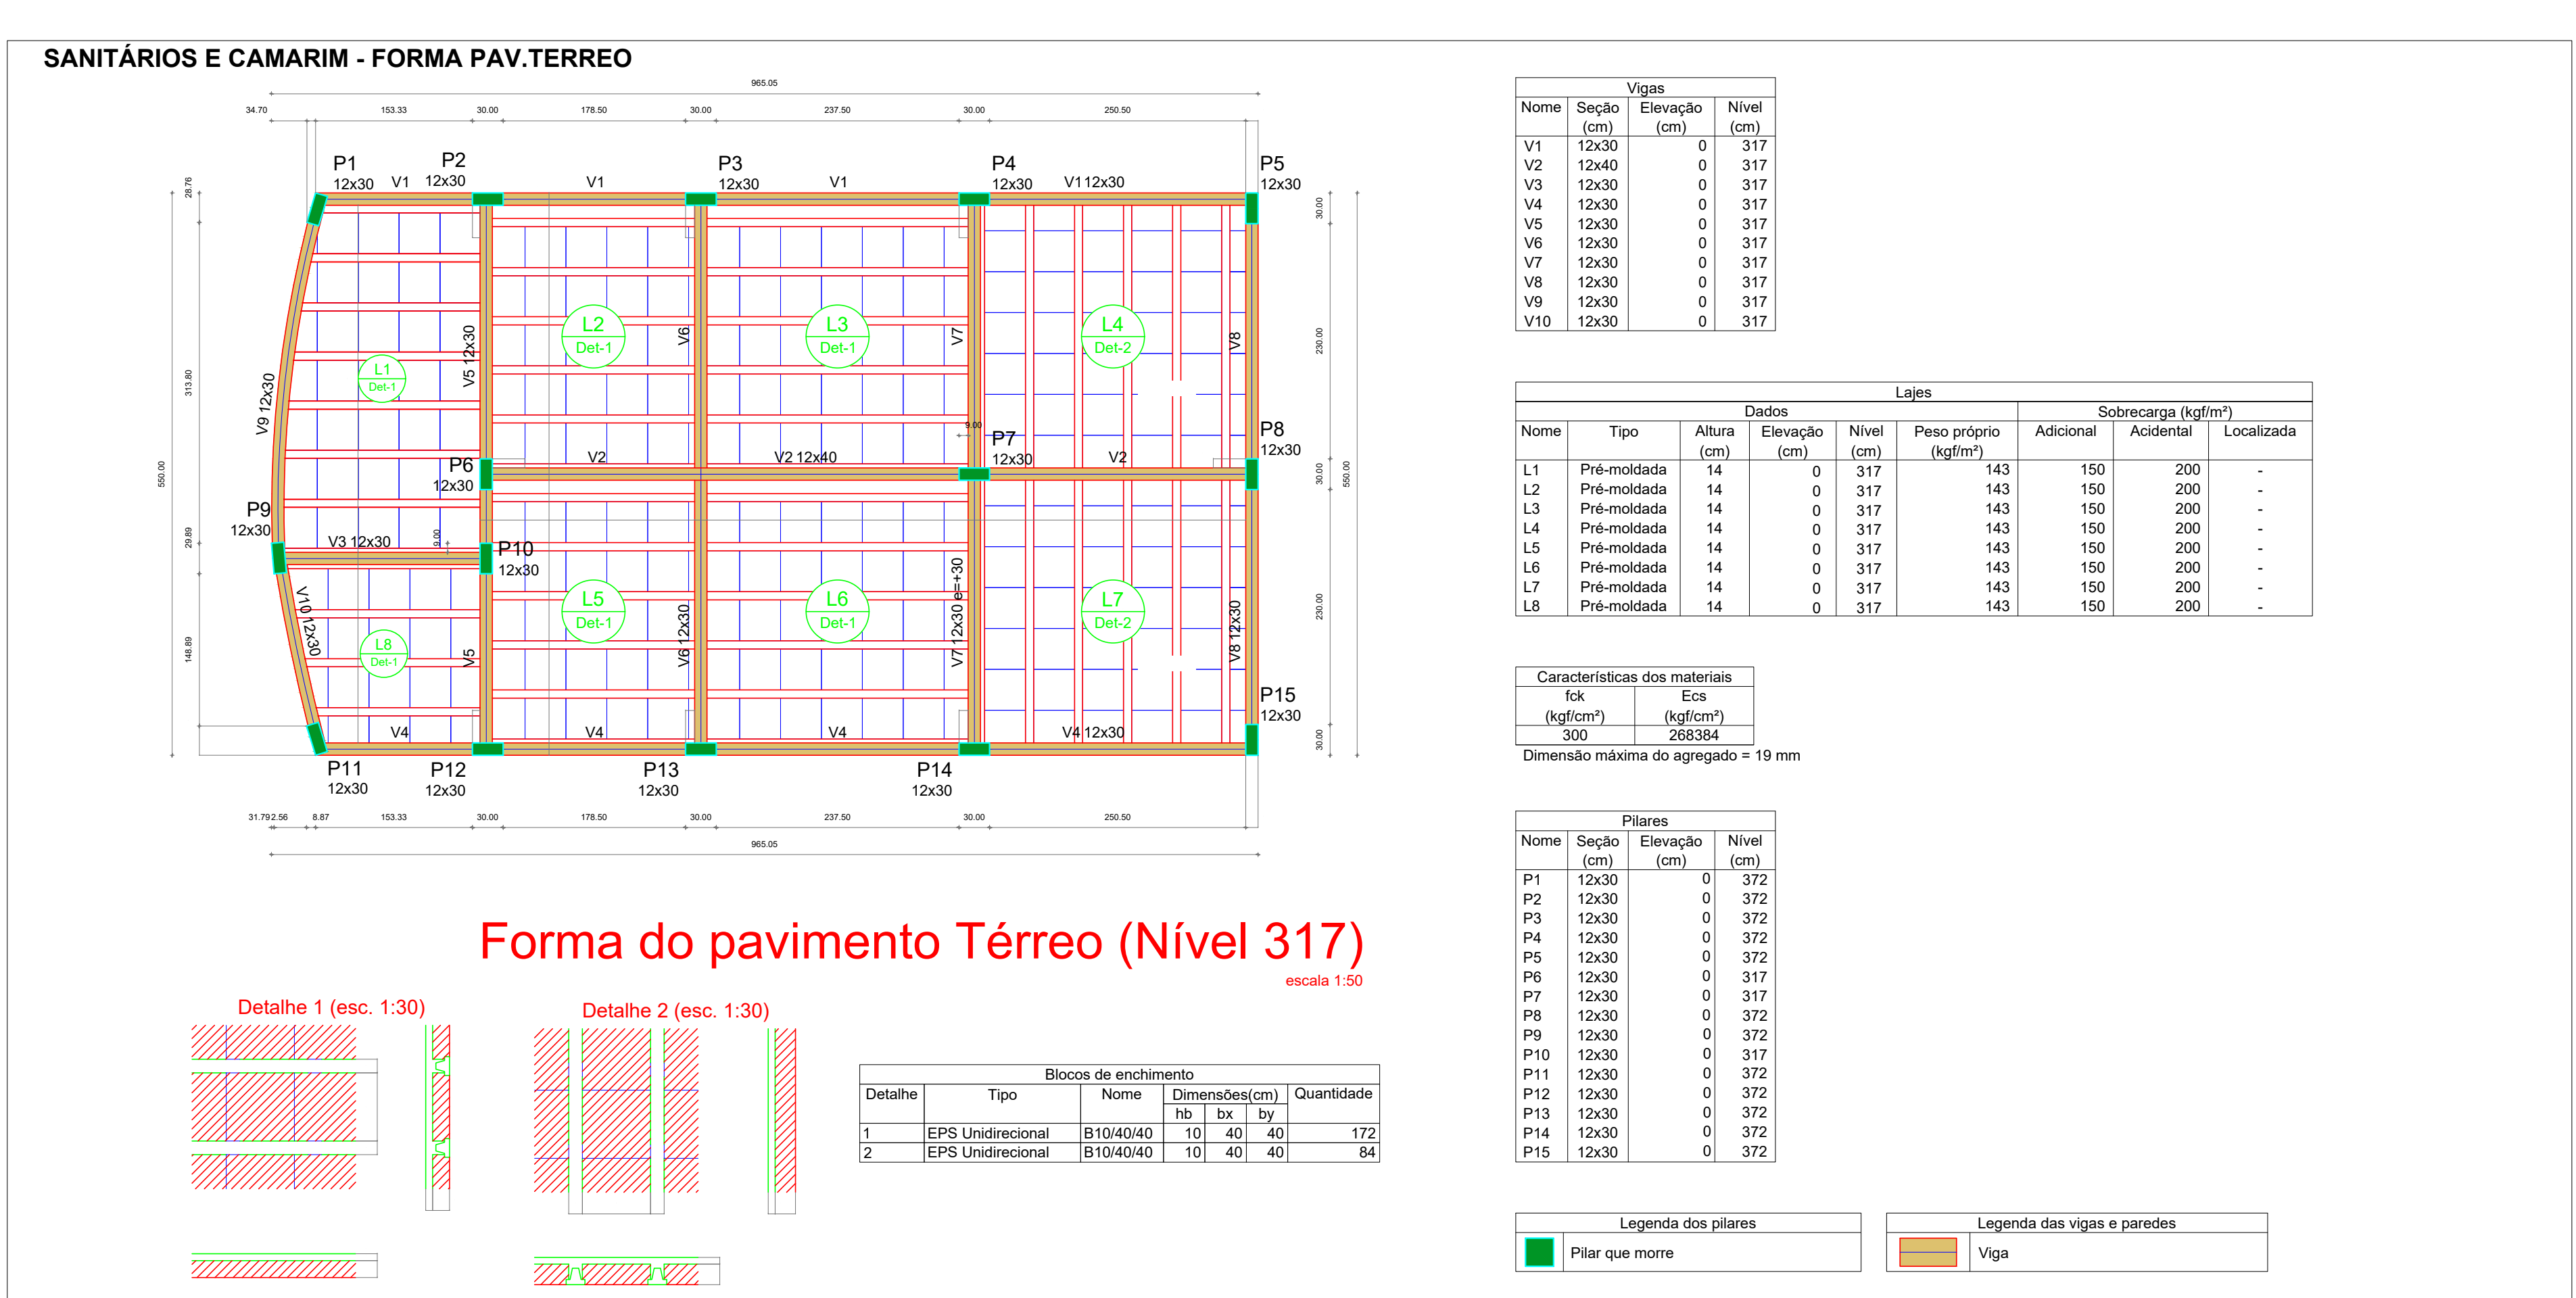
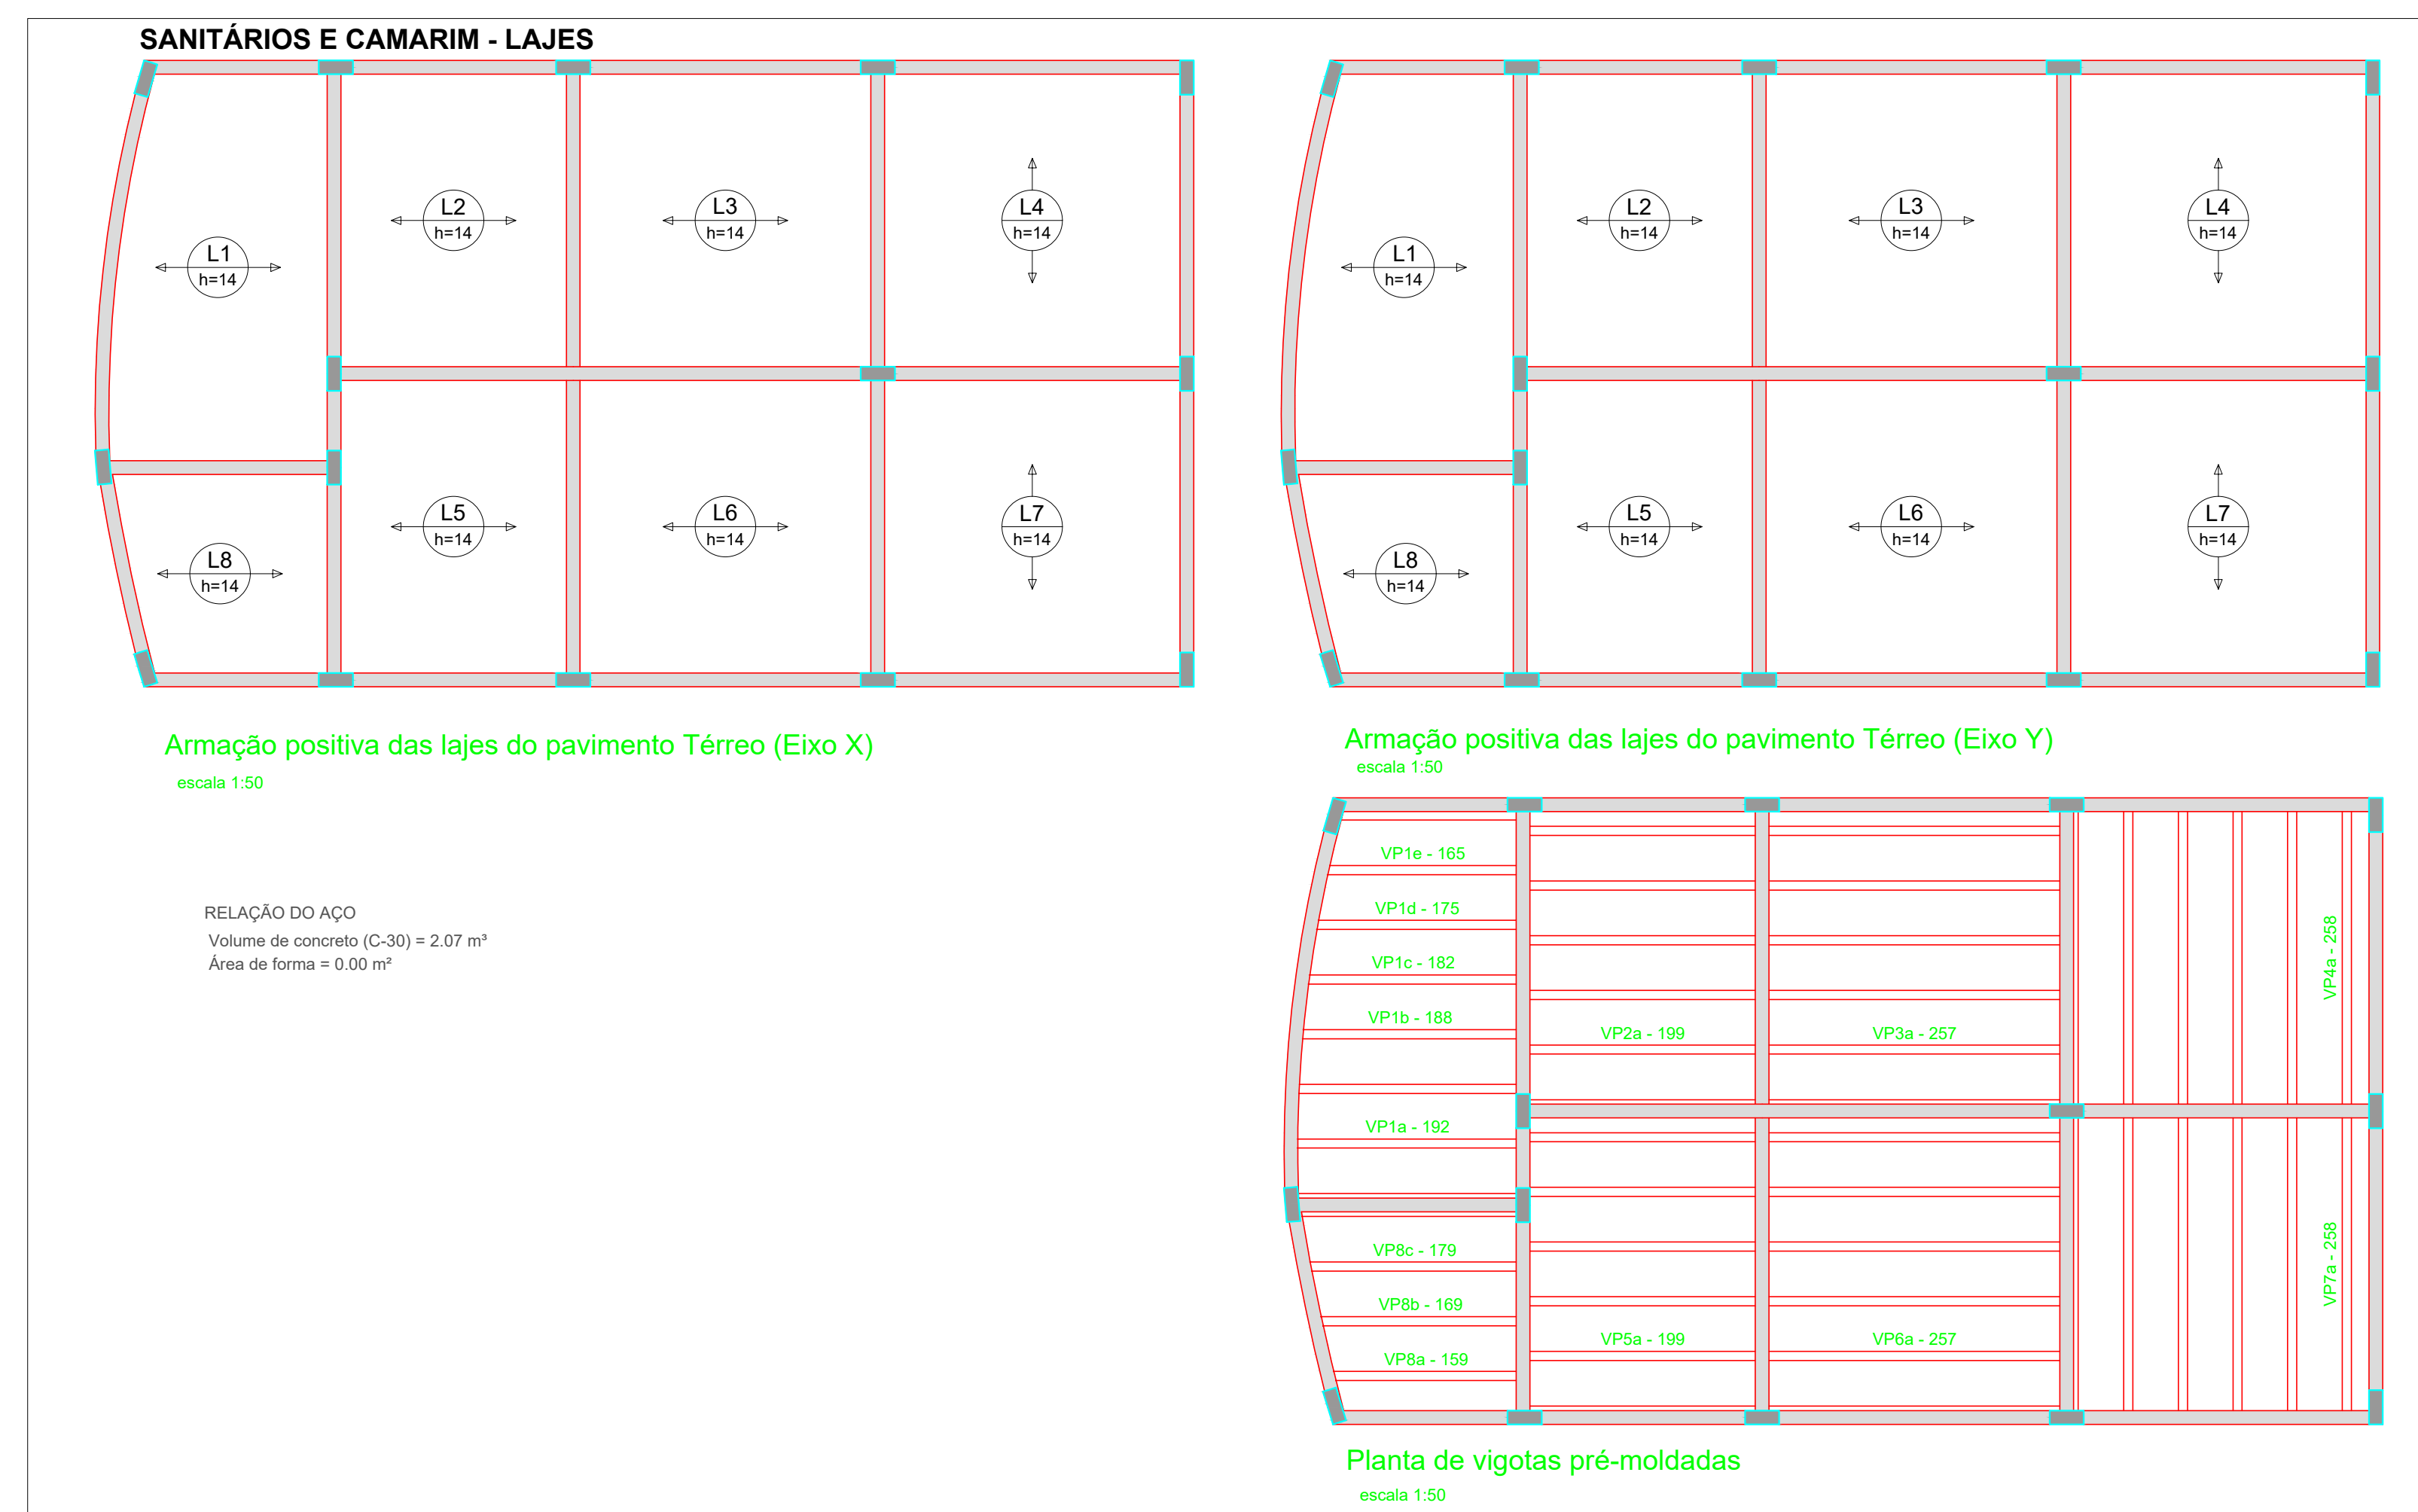
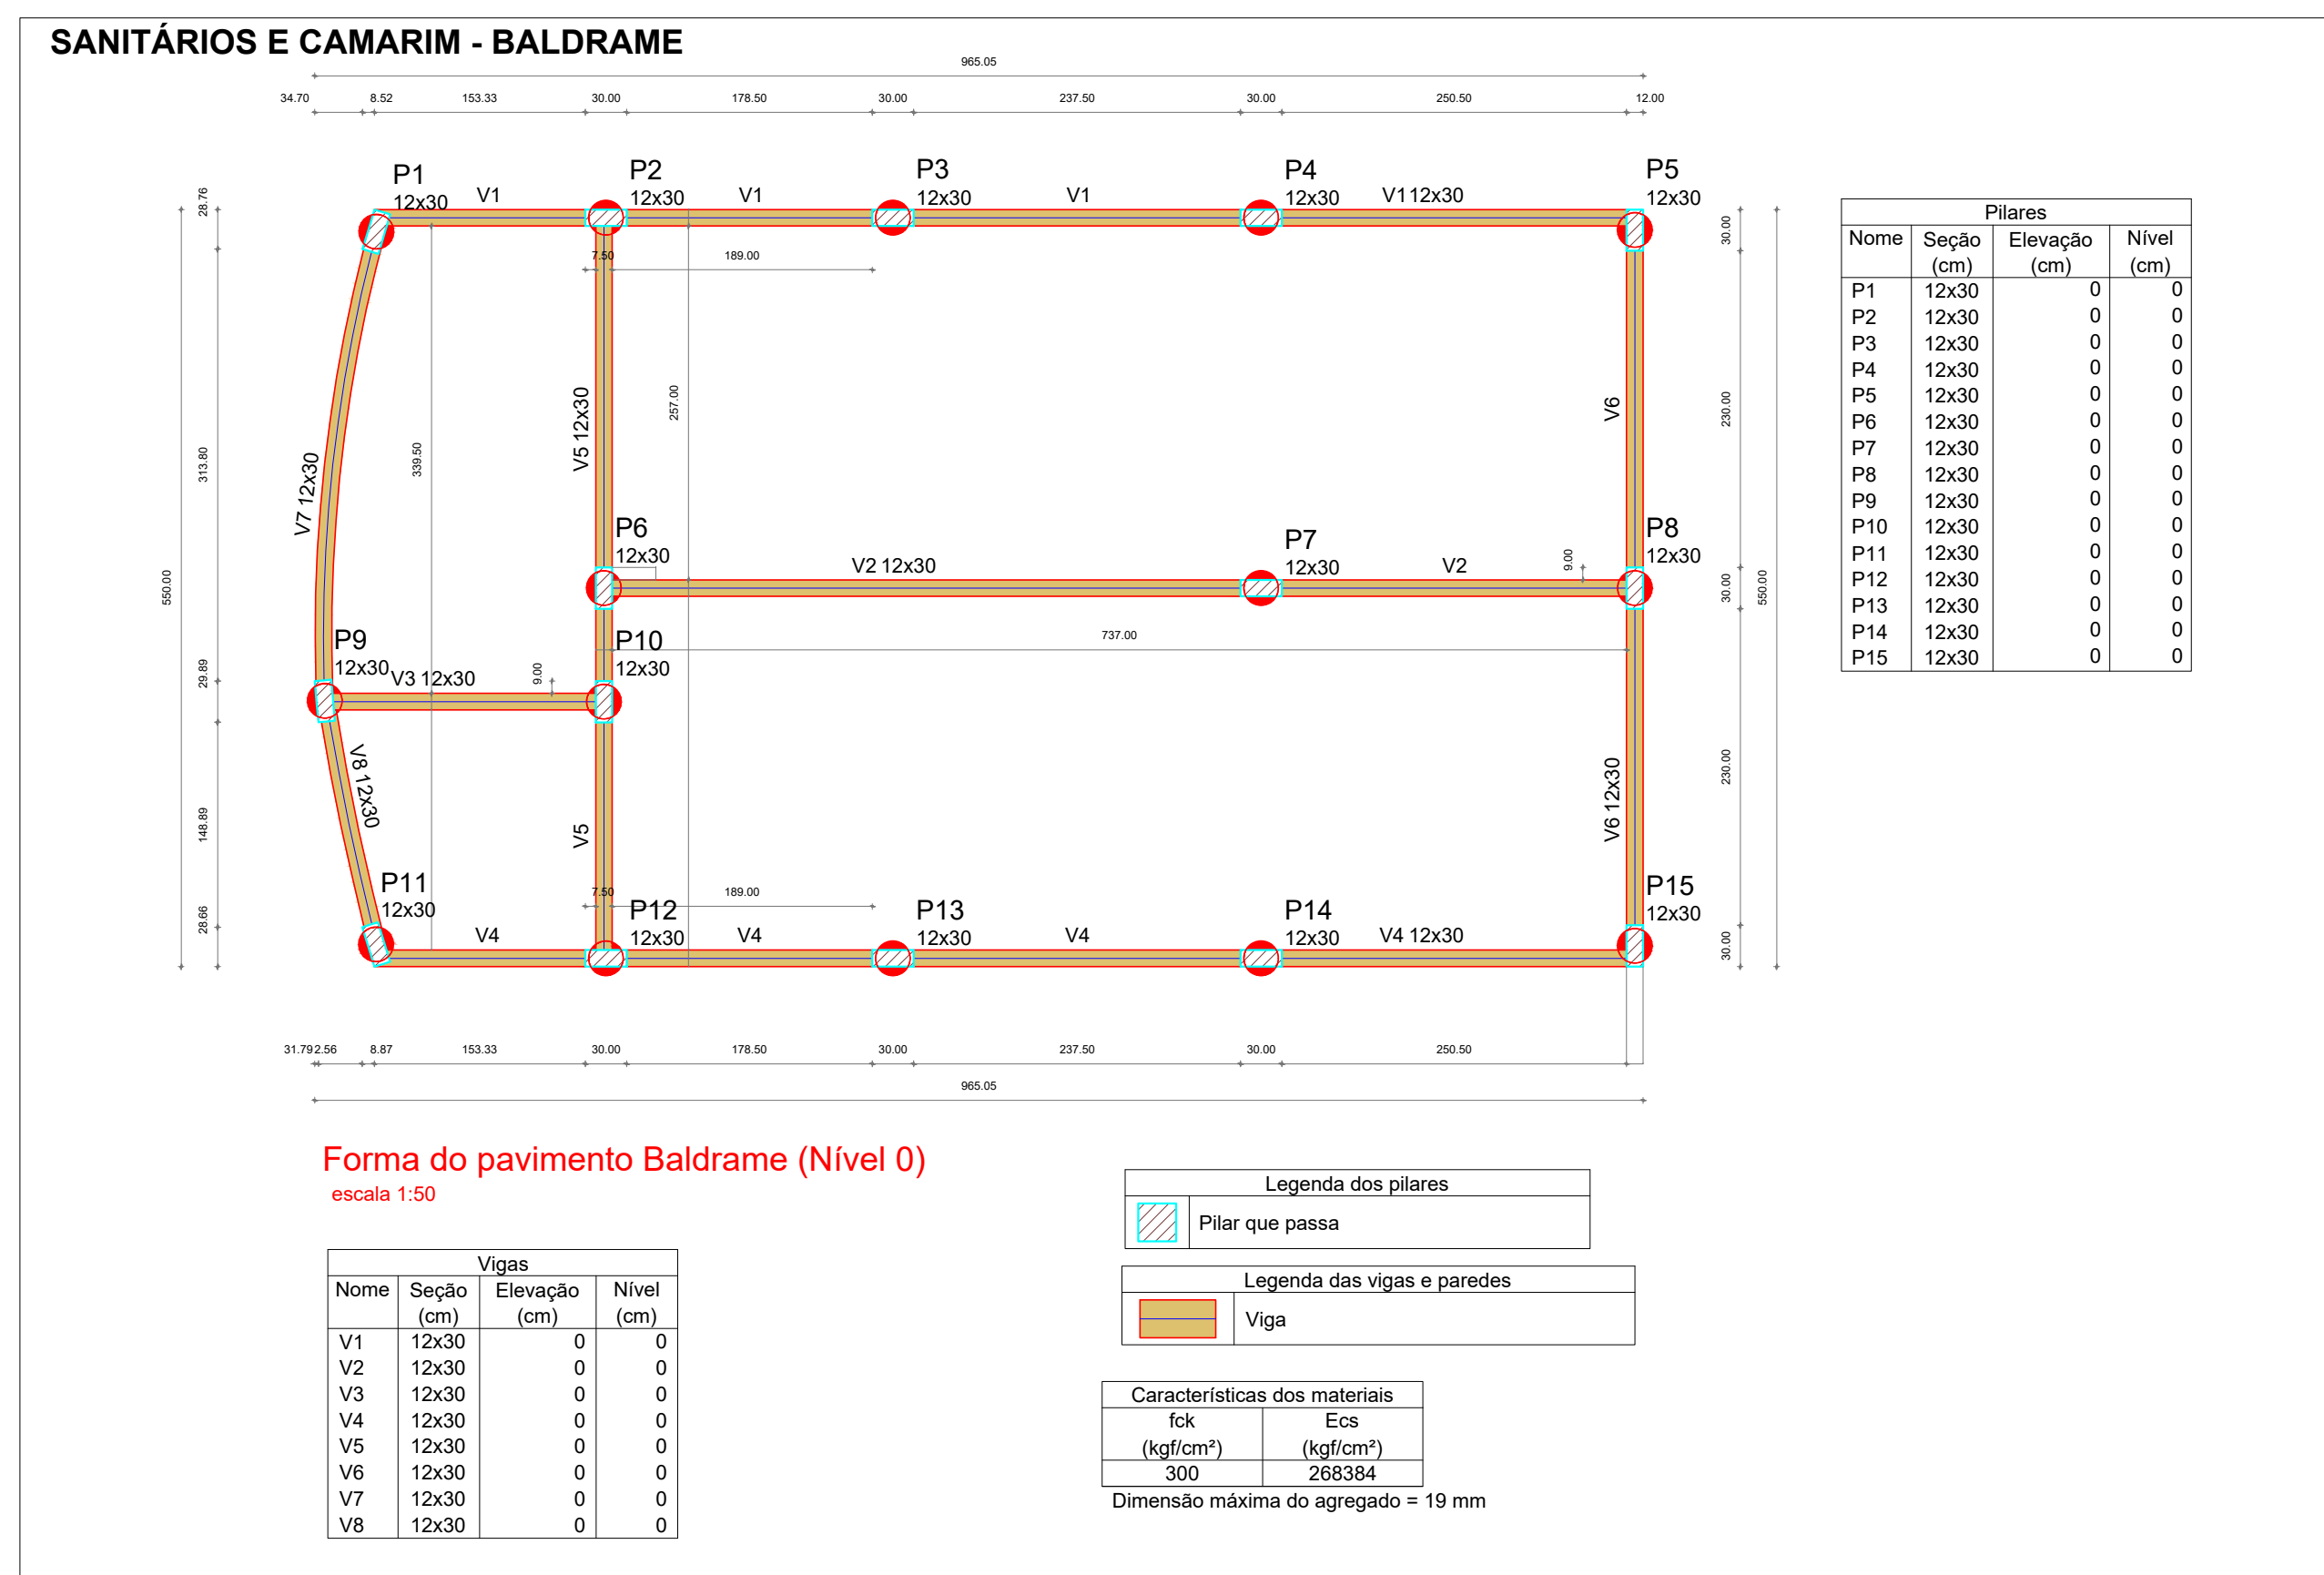
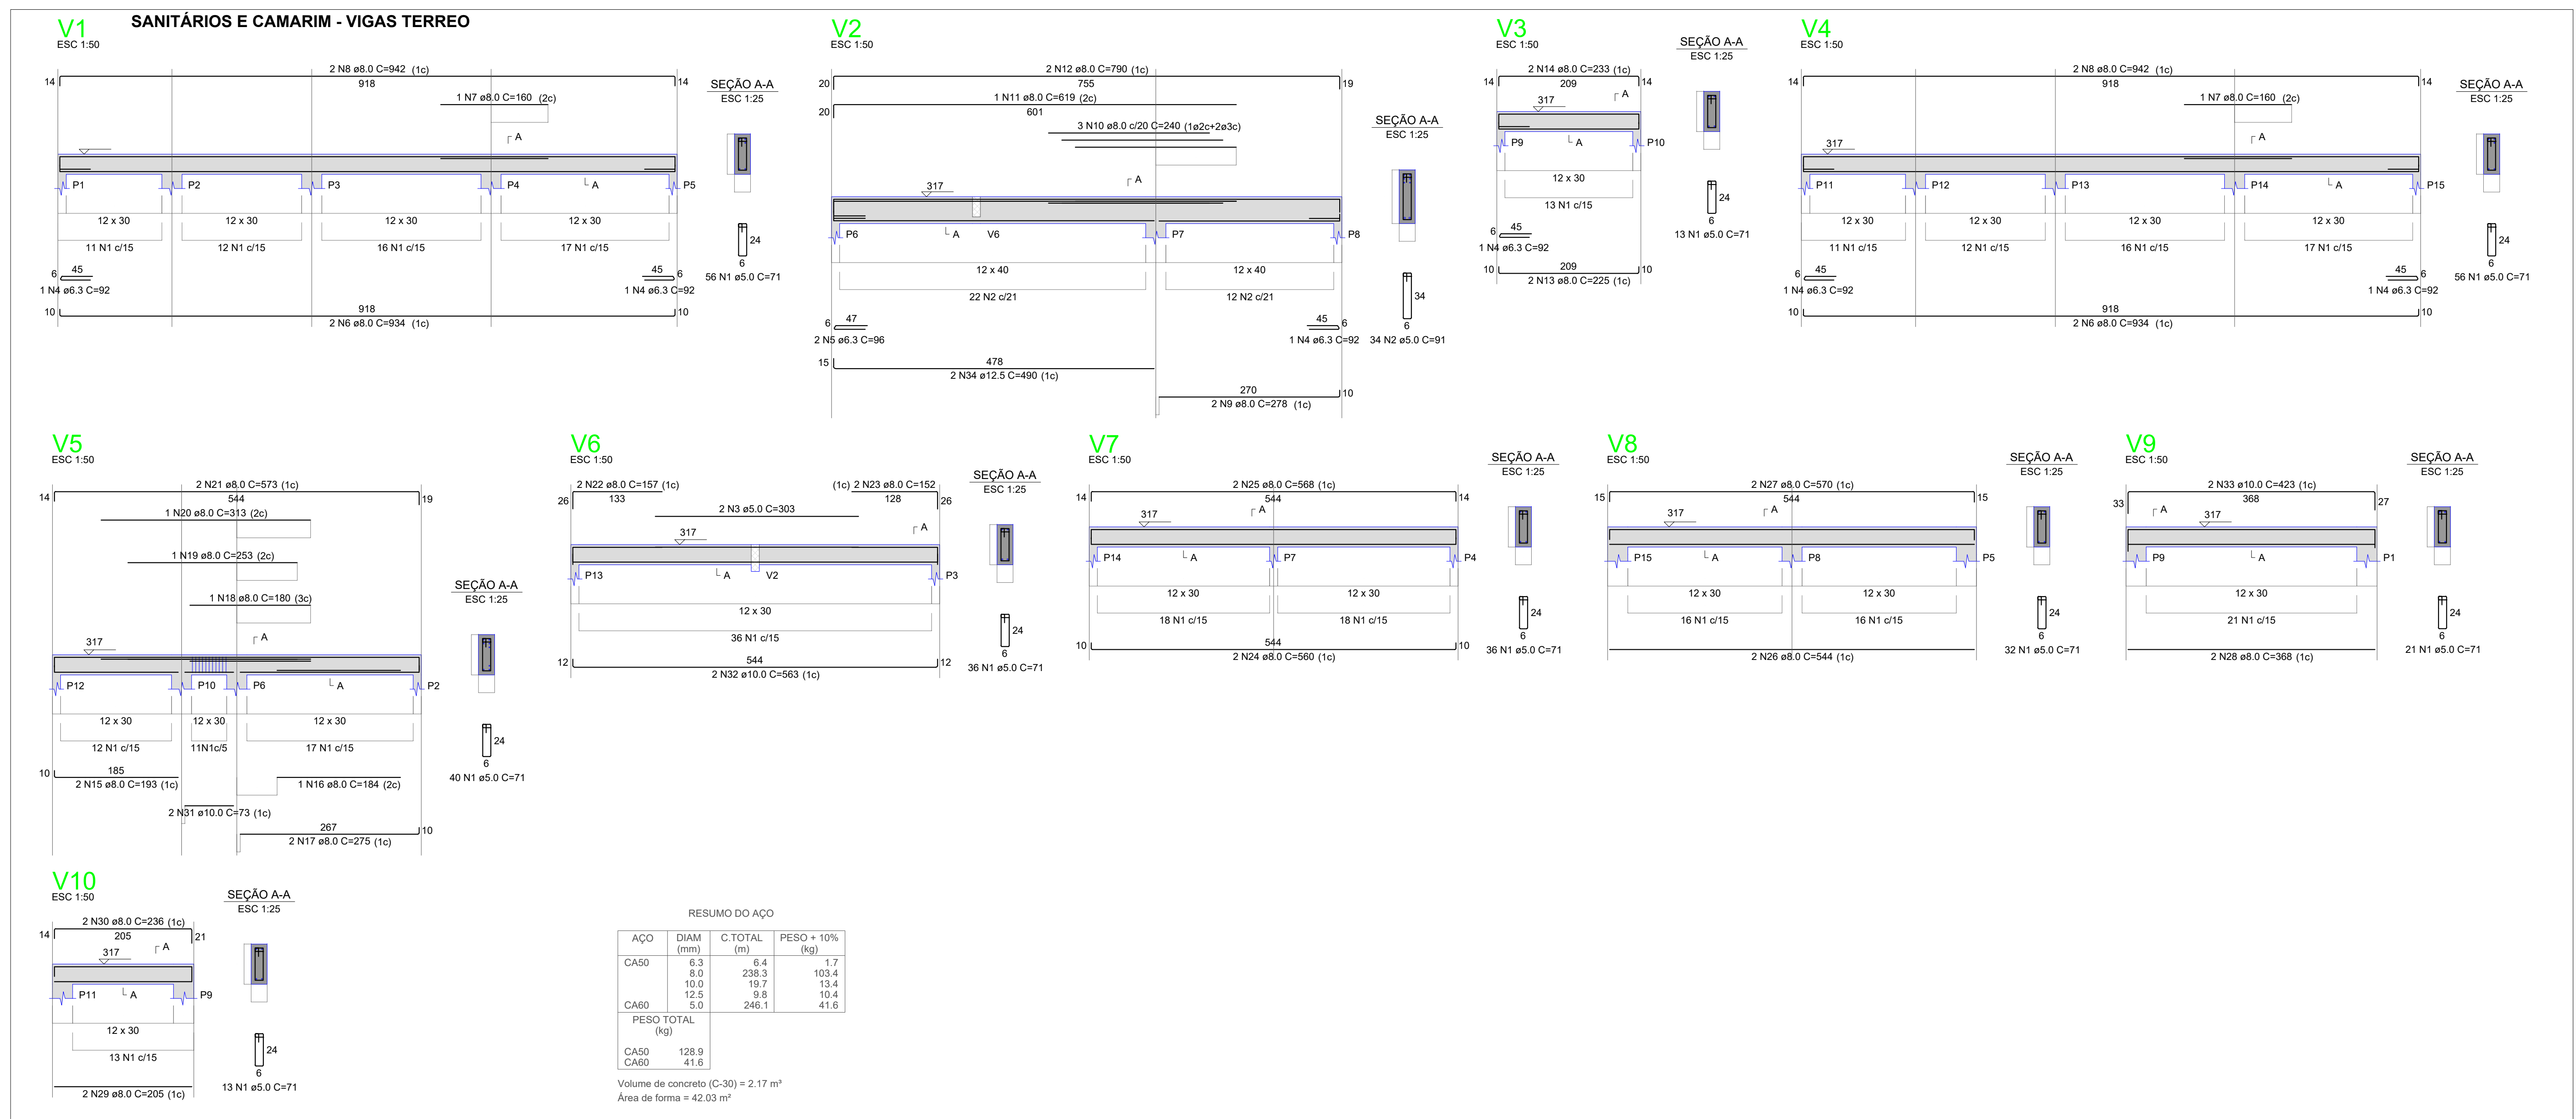
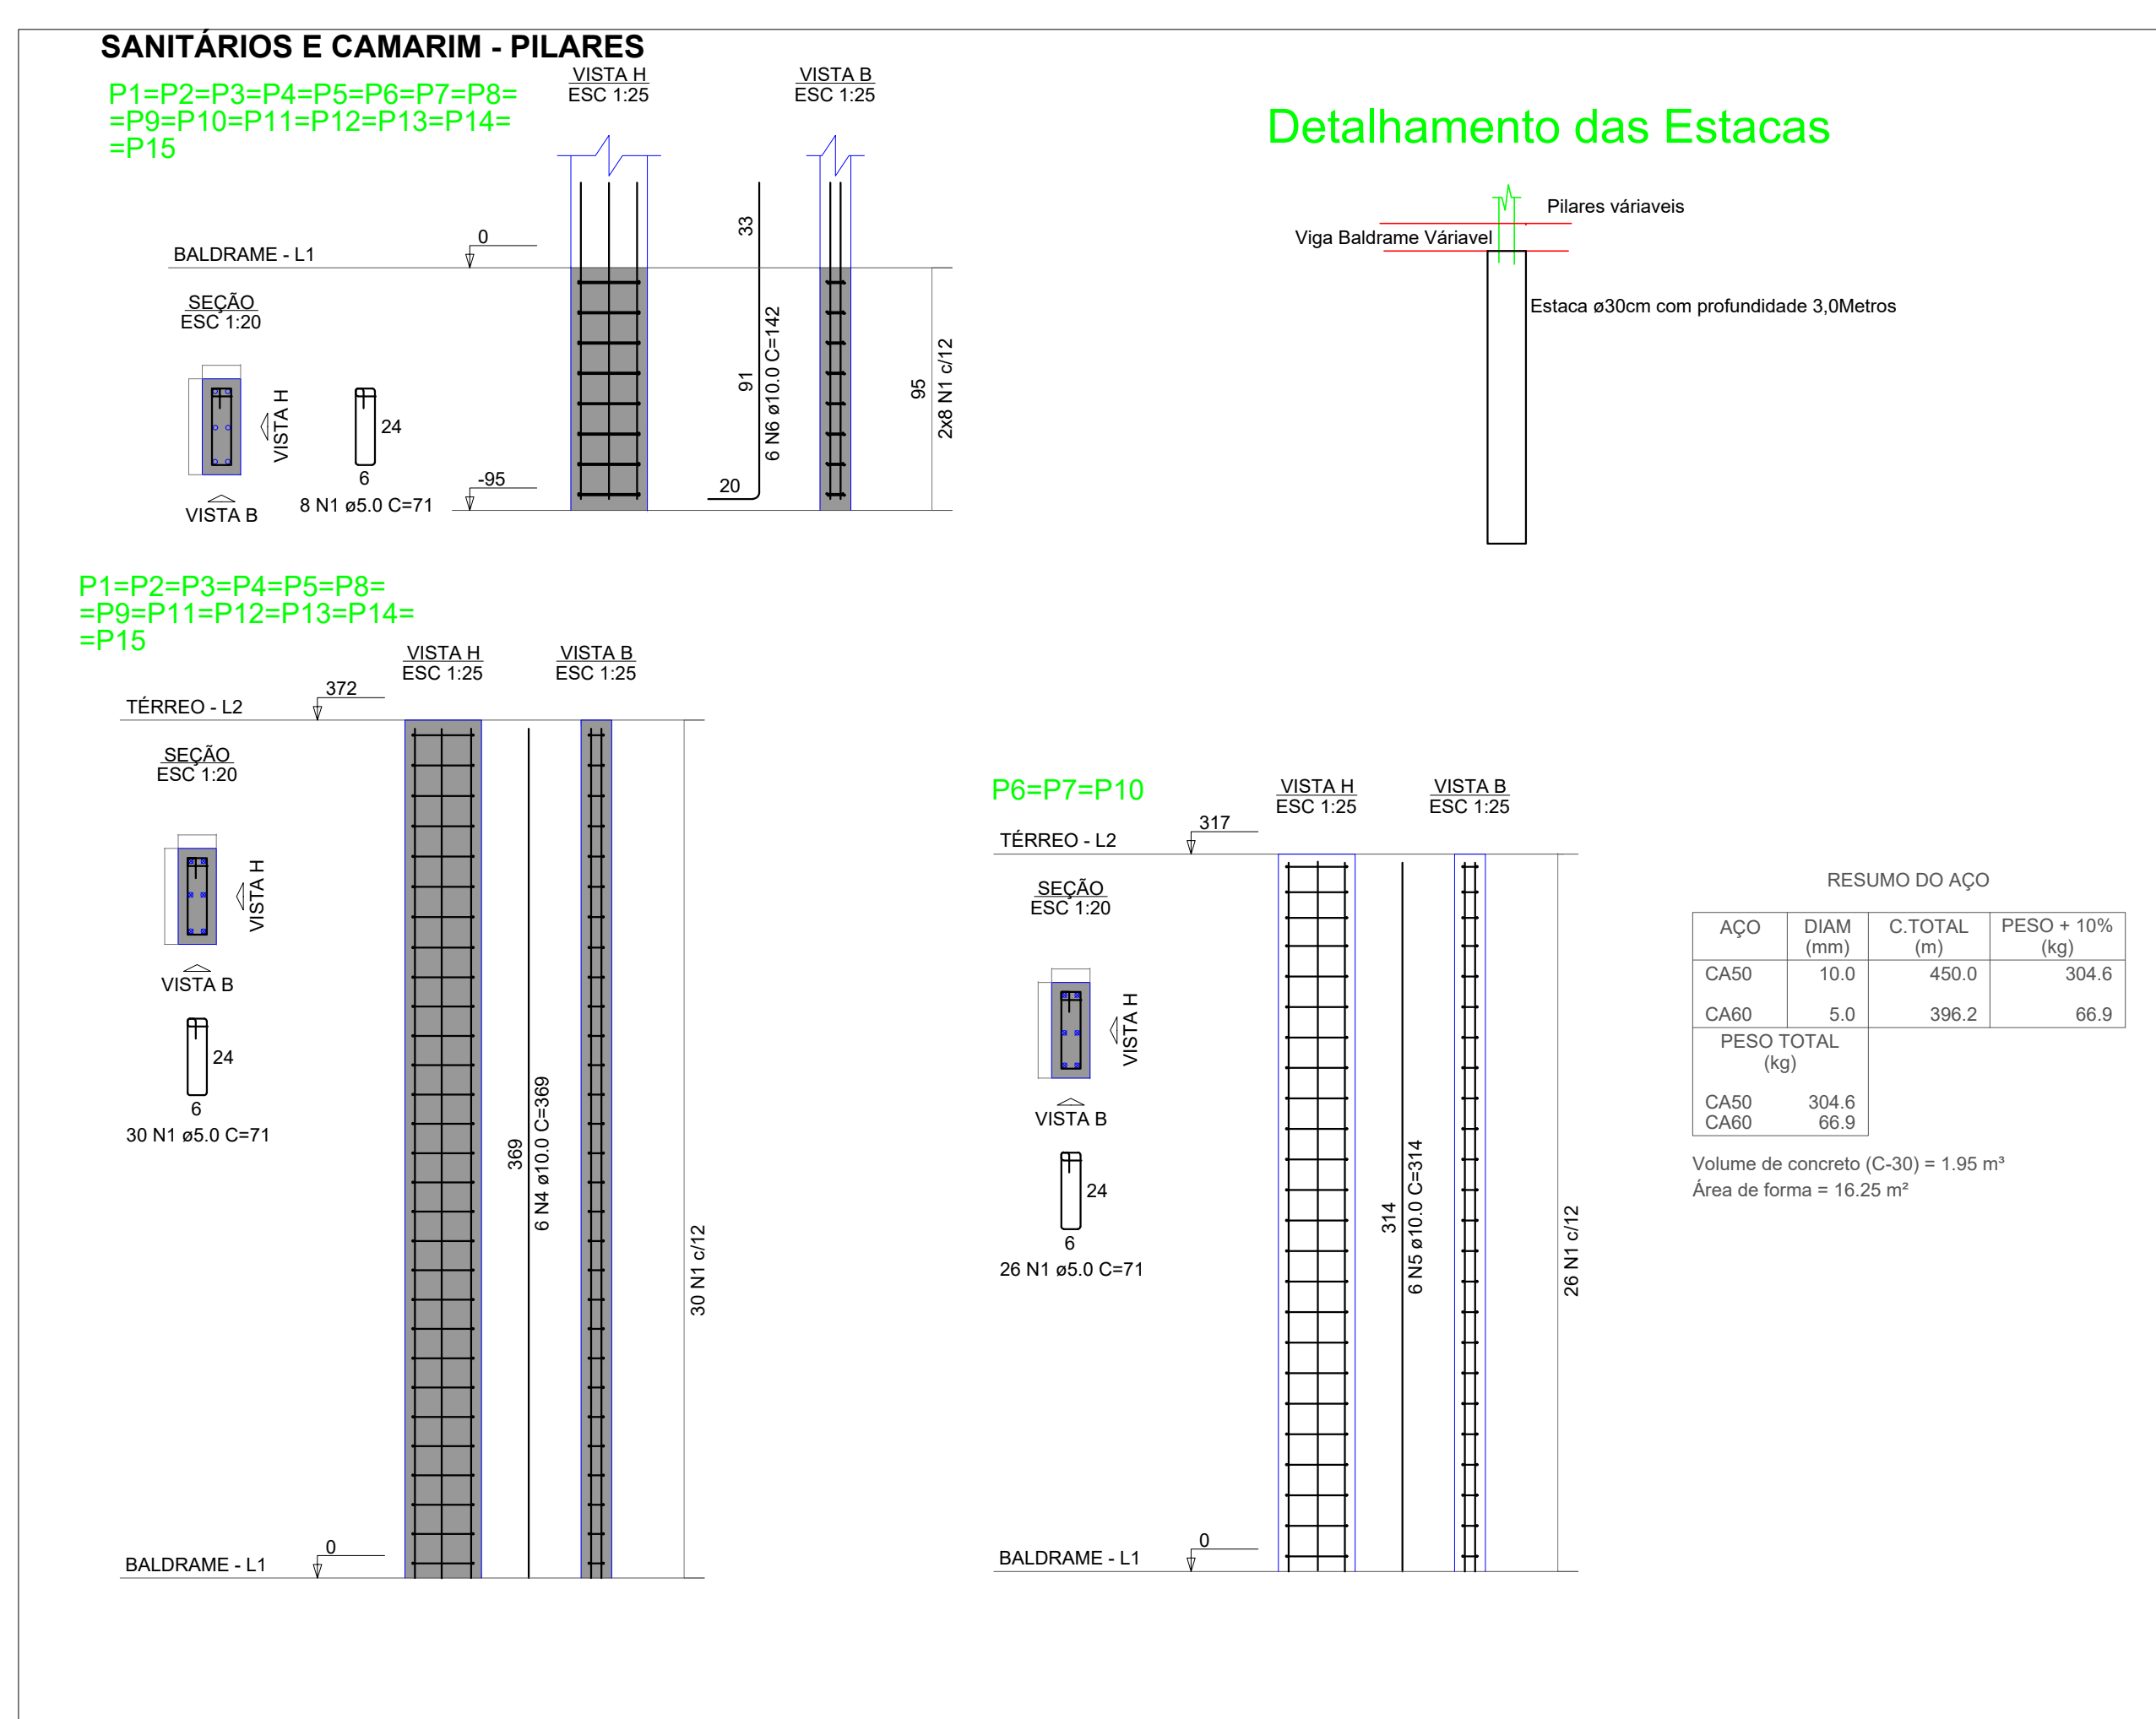


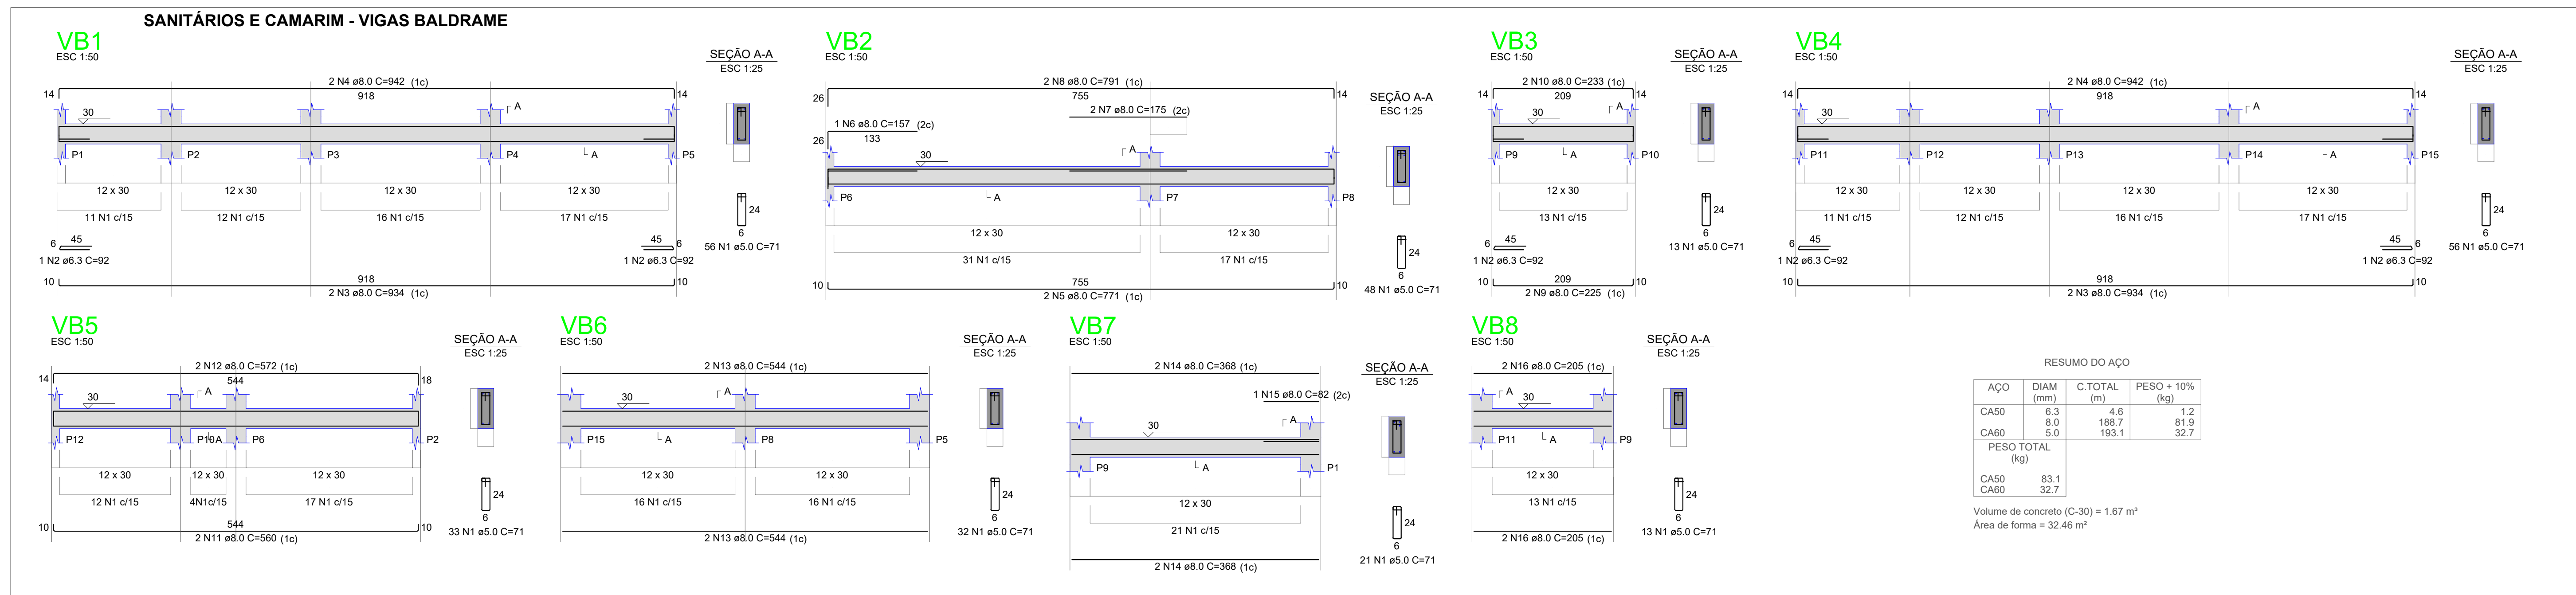

PREFEITURA

CAU

DECLARO ESTAR CIENTE:

- QUE A APROVAÇÃO DESTA PROJETO, NÃO SIGNIFICA O RECONHECIMENTO DO DIREITO DE PROPRIEDADE DO TERRENO

- QUE O HABITE-SE SERÁ FORNECIDO PARA:

1) PROJETOS EXECUTADOS SEM MODIFICAÇÕES

2) REDES DE ÁGUAS PLUVIAIS NÃO LIGADAS A REDES DE ESGOTOS E VICE-VERSA

3) PLANTIO DE 01 (UMA) ÁRVORE PARA CADA 10m (DEZ METROS) DE PASSADELO

4) QUE DEVERÁ SER MANTIDA PARA FISCALIZAÇÃO NA OBRA UMA VIA DESTE DOCUMENTO E O RESPECTIVO ALVARÁ DE LICENÇA

KARAIBA CONSULTORIA PÚBLICA & PROJETOS

PROJETO ESTRUTURAL DO CENTRO DE EVENTOS DE ARAGUARI

PROP. - PREFEITURA MUNICIPAL DE ARAGUARI

LOCAL - RUA DAS NOGUEIRAS, C/ RUA DOS CARVALHOS - CONJUNTO MAUÁ

ARAGUARI - MG

ASSINATURAS

ÁREAS (m²)

TERRENO.....26.249,00

A CONSTRUIR (ANFITEATRO).....812,62

COORDENADAS:

PROJEÇÃO UNIVERSAL TRANSVERSA DE MERCATOR - UTM

SIGLA: SIRGA02 2000 ZONA 22K

ESCALAS INDICADAS

CONTEM:

SANITÁRIOS E CAMARIM - DETALHES DAS VIGAS, PILARES, BALDRAME, FORROS E LAJES

DATA

11/05/2021

CONVENIO:

904078/20

DESENHO

GRM

FOLHA

01/02