


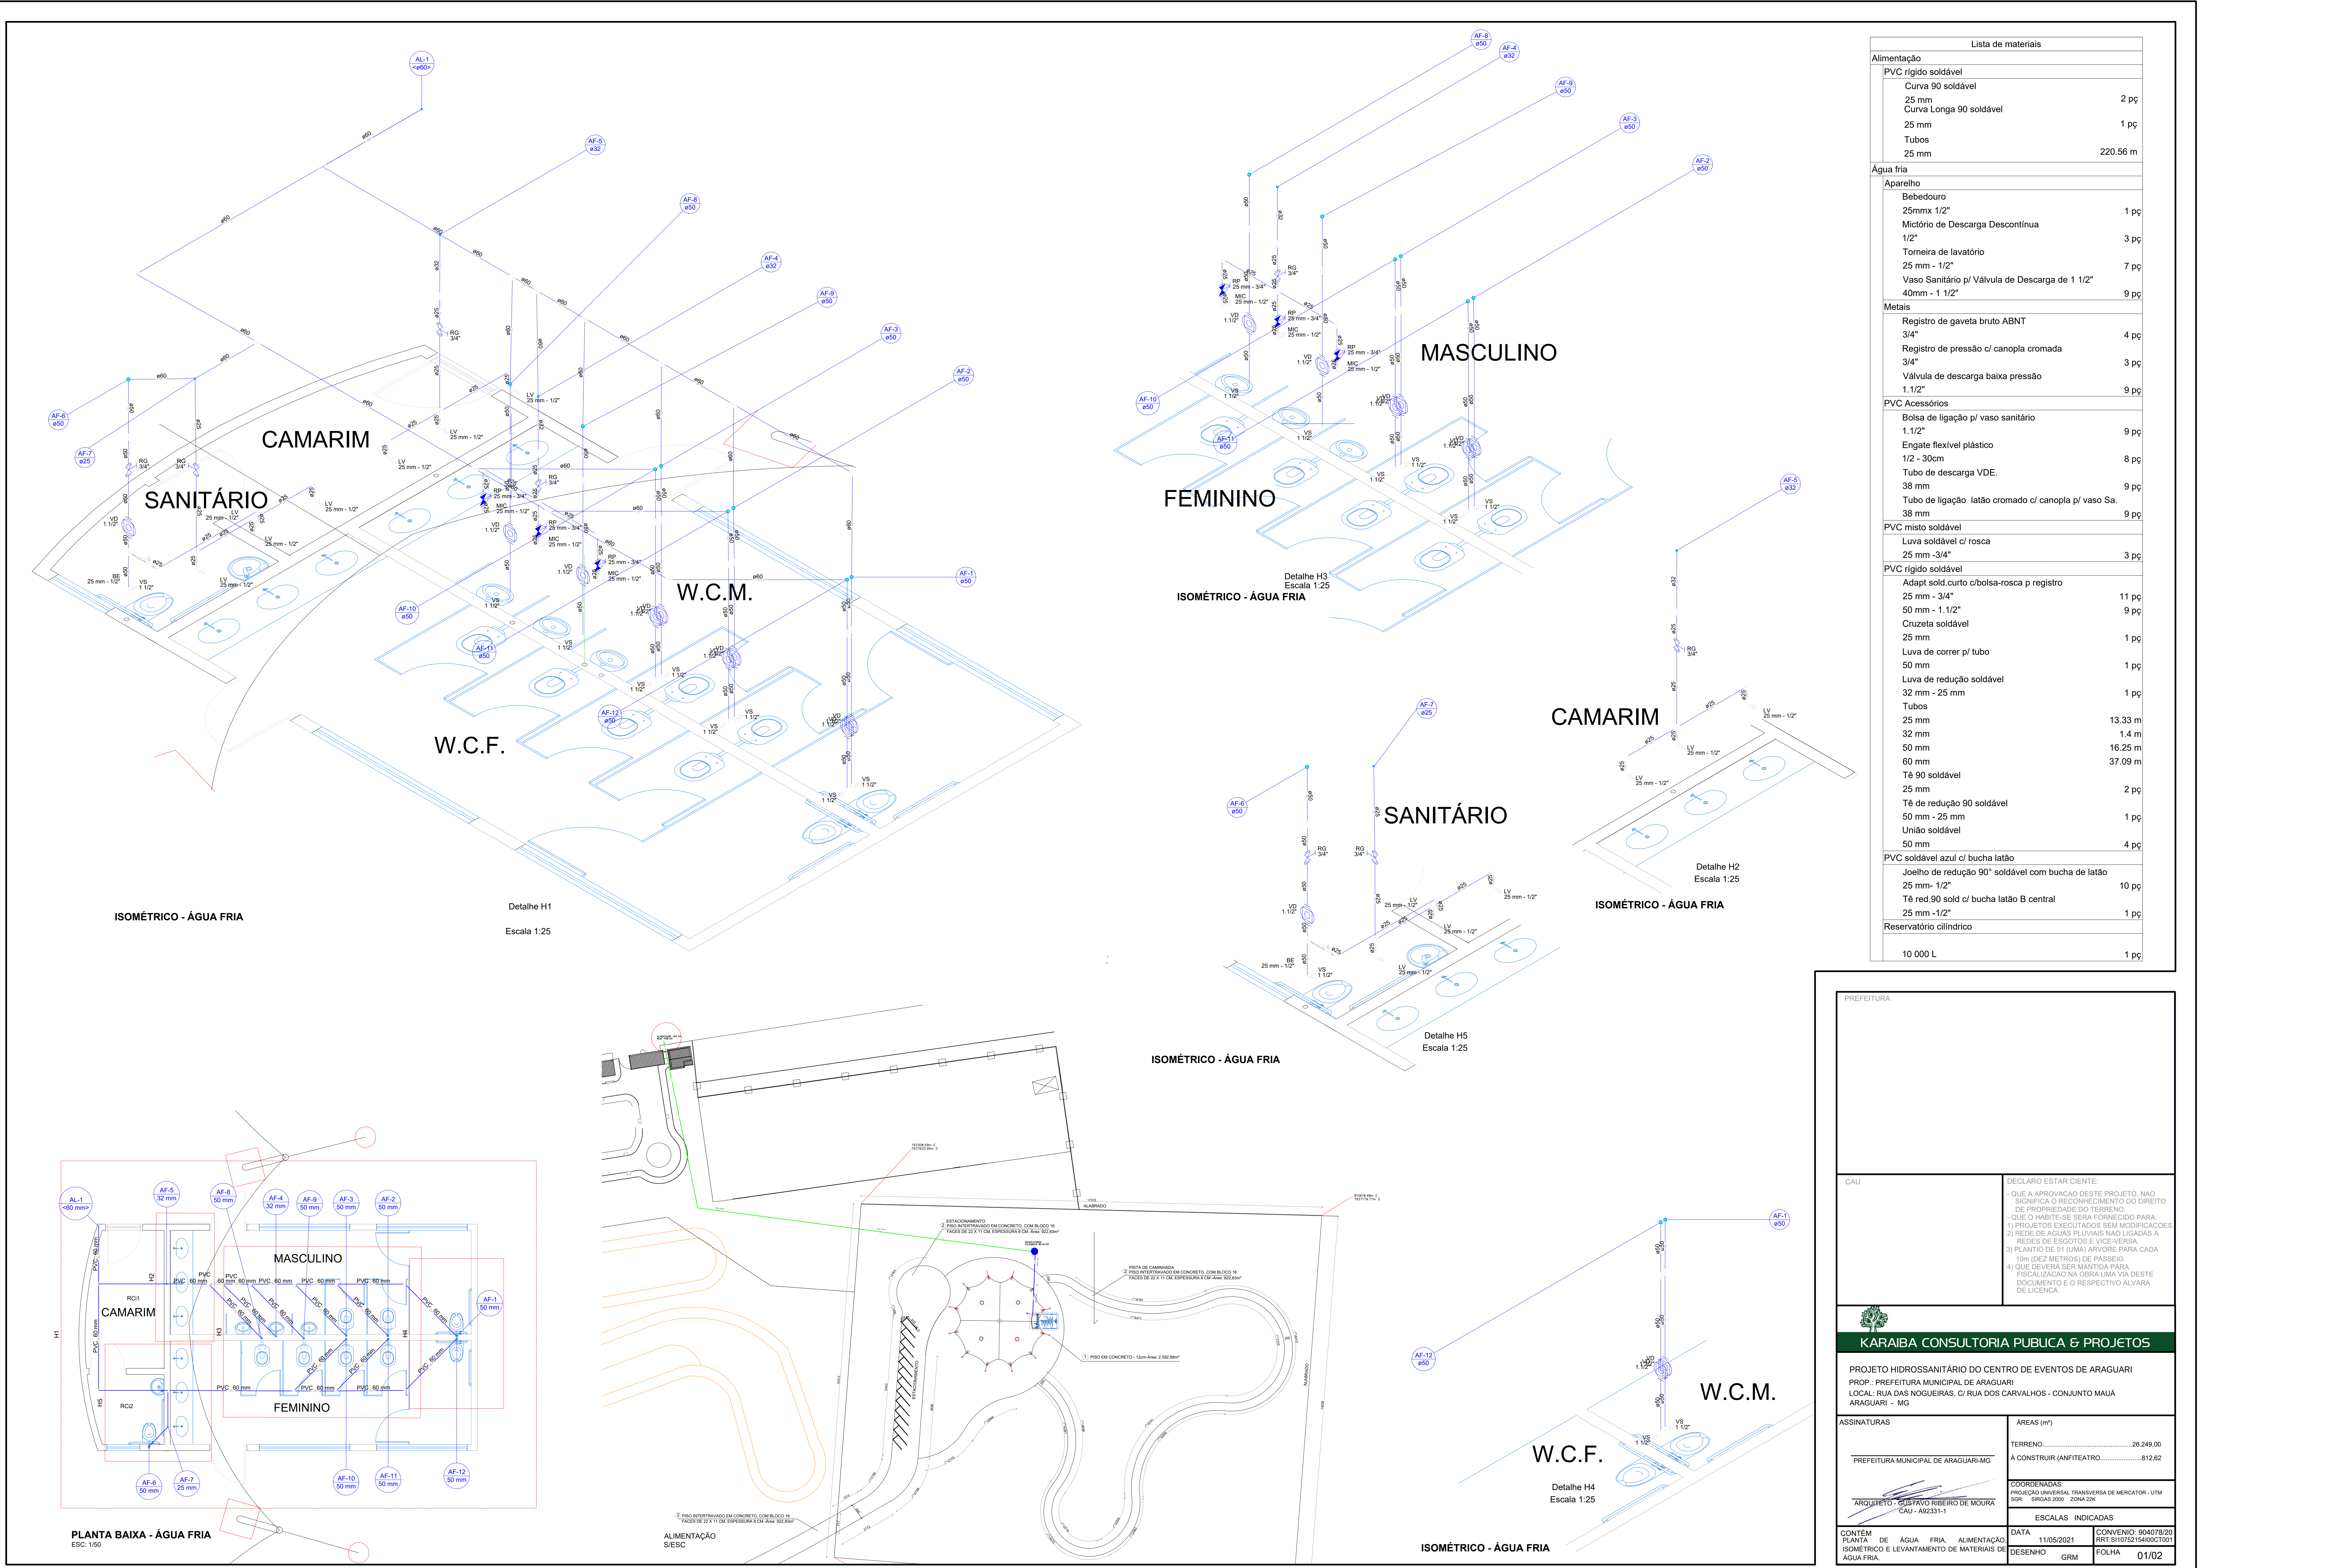

Lista de materiais		
Alimentação		
PVC rígido soldável		
Curva 90 soldável		
25 mm	2	pç
Curva Longa 90 soldável		
25 mm	1	pç
Tubos		
25 mm	220.56	m
Água fria		
Aparelho		
Bebedouro		
25mmx 1/2"	1	pç
Mictório de Descarga Descontínua		
1/2"	3	pç
Torneira de lavatório		
25 mm - 1/2"	7	pç
Vaso Sanitário p/ Válvula de Descarga de 1 1/2"		
40mm - 1 1/2"	9	pç
Metais		
Registro de gaveta bruto ABNT		
3/4"	4	pç
Registro de pressão c/ canopla cromada		
3/4"	3	pç
Válvula de descarga baixa pressão		
1.1/2"	9	pç
PVC Acessórios		
Bolsa de ligação p/ vaso sanitário		
1.1/2"	9	pç
Engate flexível plástico		
1/2 - 30cm	8	pç
Tubo de descarga VDE.		
38 mm	9	pç
Tubo de ligação latão cromado c/ canopla p/ vaso Sa.		
38 mm	9	pç
PVC misto soldável		
Luva soldável c/ rosca		
25 mm - 3/4"	3	pç
PVC rígido soldável		
Adapt sold. curto c/bolsa-rosca p registro		
25 mm - 3/4"	11	pç
50 mm - 1.1/2"	9	pç
Cruzeta soldável		
25 mm	1	pç
Luva de correr p/ tubo		
50 mm	1	pç
Luva de redução soldável		
32 mm - 25 mm	1	pç
Tubos		
25 mm	13.33	m
32 mm	1.4	m
50 mm	16.25	m
60 mm	37.09	m
Tê 90 soldável		
25 mm	2	pç
Tê de redução 90 soldável		
50 mm - 25 mm	1	pç
União soldável		
50 mm	4	pç
PVC soldável azul c/ bucha latão		
Joelho de redução 90° soldável com bucha de latão		
25 mm - 1/2"	10	pç
Tê red.90 sold c/ bucha latão B central		
25 mm - 1/2"	1	pç
Reservatório cilíndrico		
10 000 L	1	pç

PREFEITURA	
CAU	
DECLARO ESTAR CIENTE - QUE A APROVAÇÃO DESTES PROJETOS, NÃO SIGNIFICA O RECONHECIMENTO DO DIREITO DE PROPRIEDADE DO TERRENO - QUE O HABITE-SE SERÁ FORNECIDO PARA: 1) PROJETOS EXECUTADOS SEM MODIFICAÇÕES 2) REDE DE ÁGUAS PLUVIAIS NÃO LIGADAS A REDES DE ESGOTOS E VICE-VERSA 3) PLANTIO DE 01 (UMA) ÁRVORE PARA CADA 10m (DEZ METROS) DE PASEIO. 4) QUE DEVERÁ SER MANTIDA PARA FISCALIZAÇÃO NA OBRA UMA VIA DESTE DOCUMENTO E O RESPECTIVO ALVARÁ DE LICENÇA.	
KARAIBA CONSULTORIA PÚBLICA & PROJETOS	
PROJETO HIDROSSANITÁRIO DO CENTRO DE EVENTOS DE ARAGUARI PROP. - PREFEITURA MUNICIPAL DE ARAGUARI LOCAL: RUA DAS NOGUEIRAS, C/ RUA DOS CARVALHOS - CONJUNTO MAUÁ ARAGUARI - MG	
ASSINATURAS	ÁREAS (m²)
PREFEITURA MUNICIPAL DE ARAGUARI-MG	TERRENO..... 26.249,00 A CONSTRUIR (ANFITEATRO)..... 812,62
ARQUITETO - GUSTAVO RIBEIRO DE MOURA CAU - A92331-1	COORDENADAS: PROJEÇÃO UNIVERSAL, TRANSVERSA DE MERCATOR - UTM 50R - BIRGAS 2000 - ZONA 22K
CONTÉM PLANTA DE ÁGUA FRIA, ALIMENTAÇÃO ISOMÉTRICA E LEVANTAMENTO DE MATERIAIS DE ÁGUA FRIA.	ESCALAS INDICADAS DATA 11/05/2021 CONVENIO: 904078/20 RTT:810752164000CT001 DESENHO GRM FOLHA 01/02