




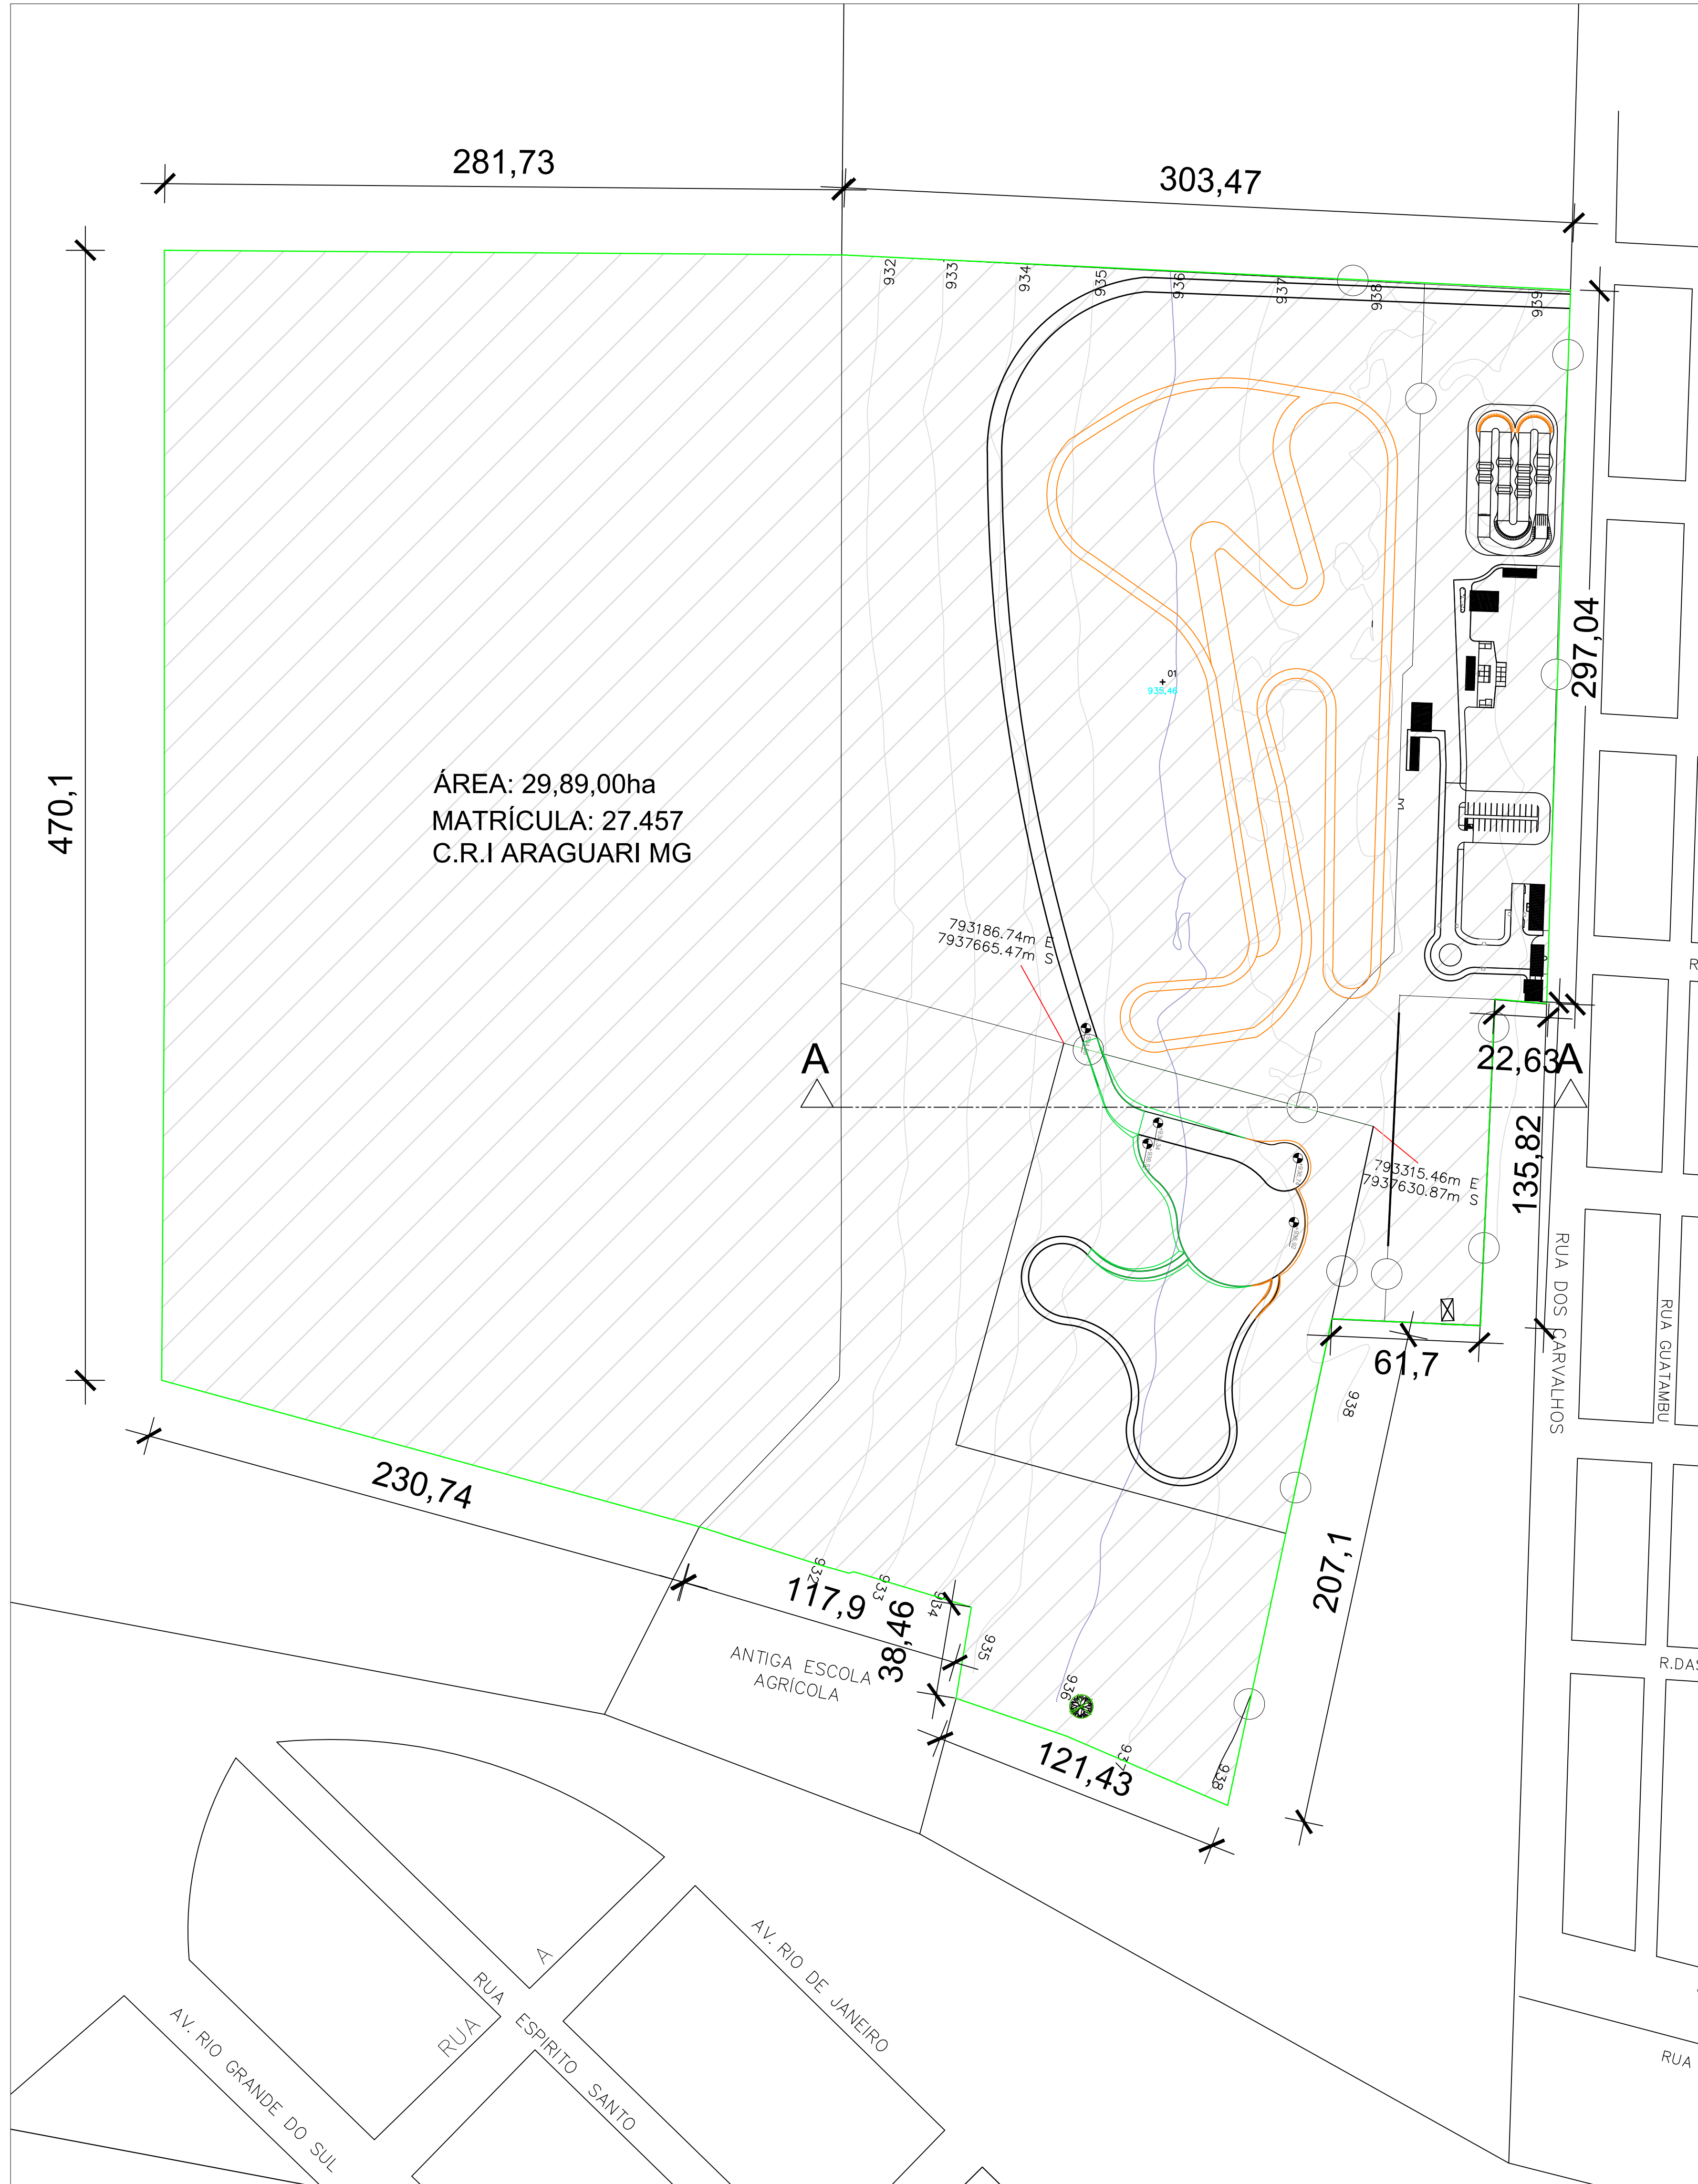


LEVANTAMENTO PLANIALTIMÉTRICO
ESC: 1/1500

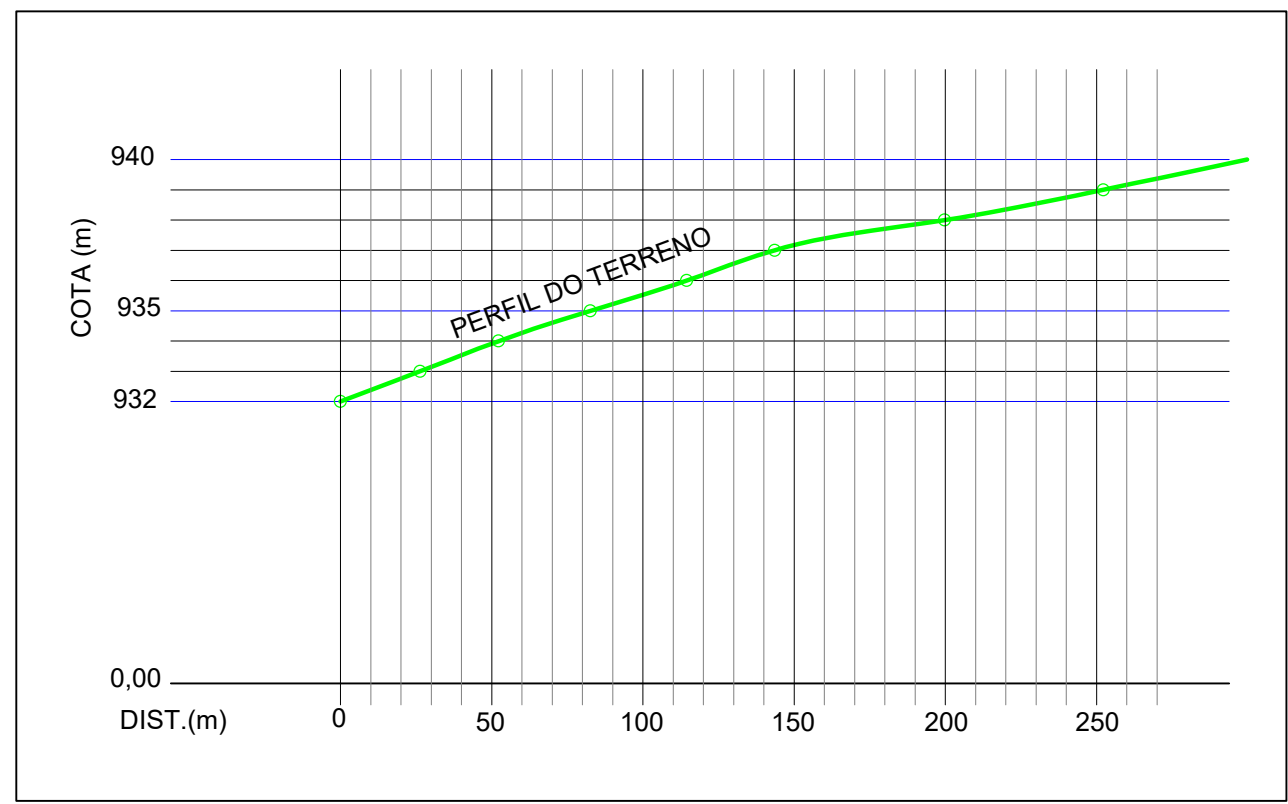

PERFIL SEÇÃO A-A
ESC: H: 1/100
V: 1/10

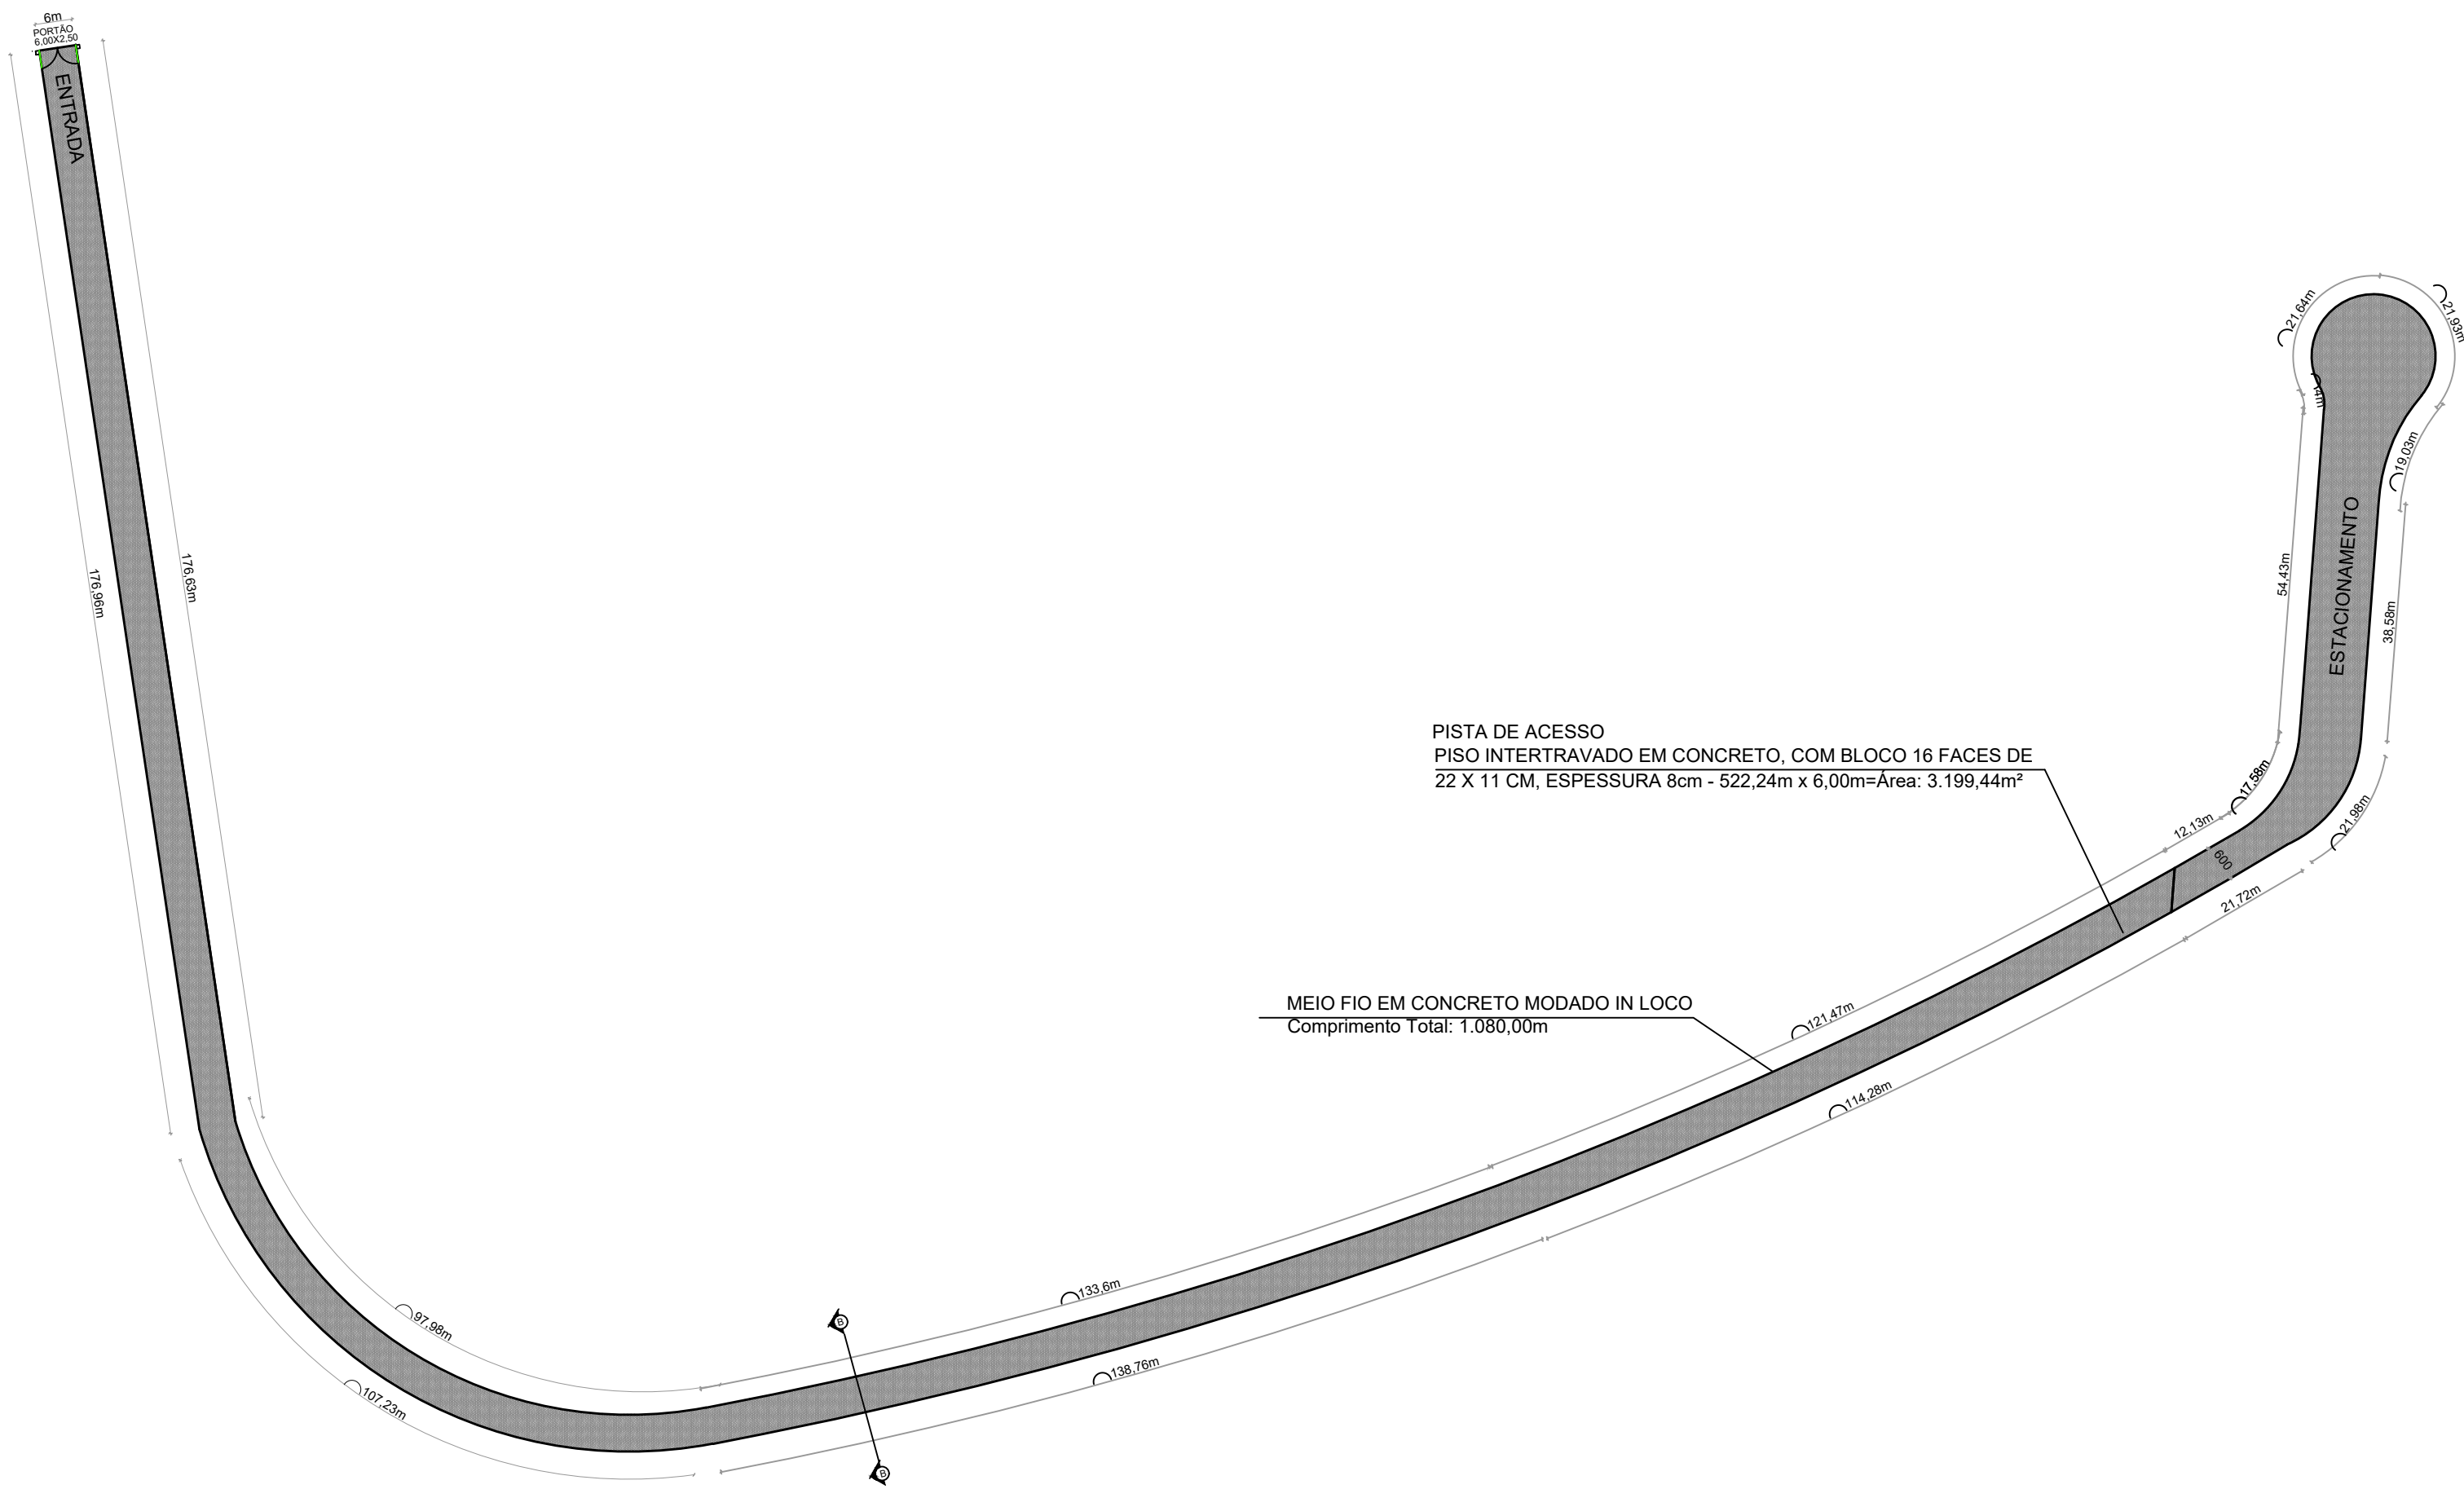


PROJETO DA PISTA ACESSO
ESC: 1/1000

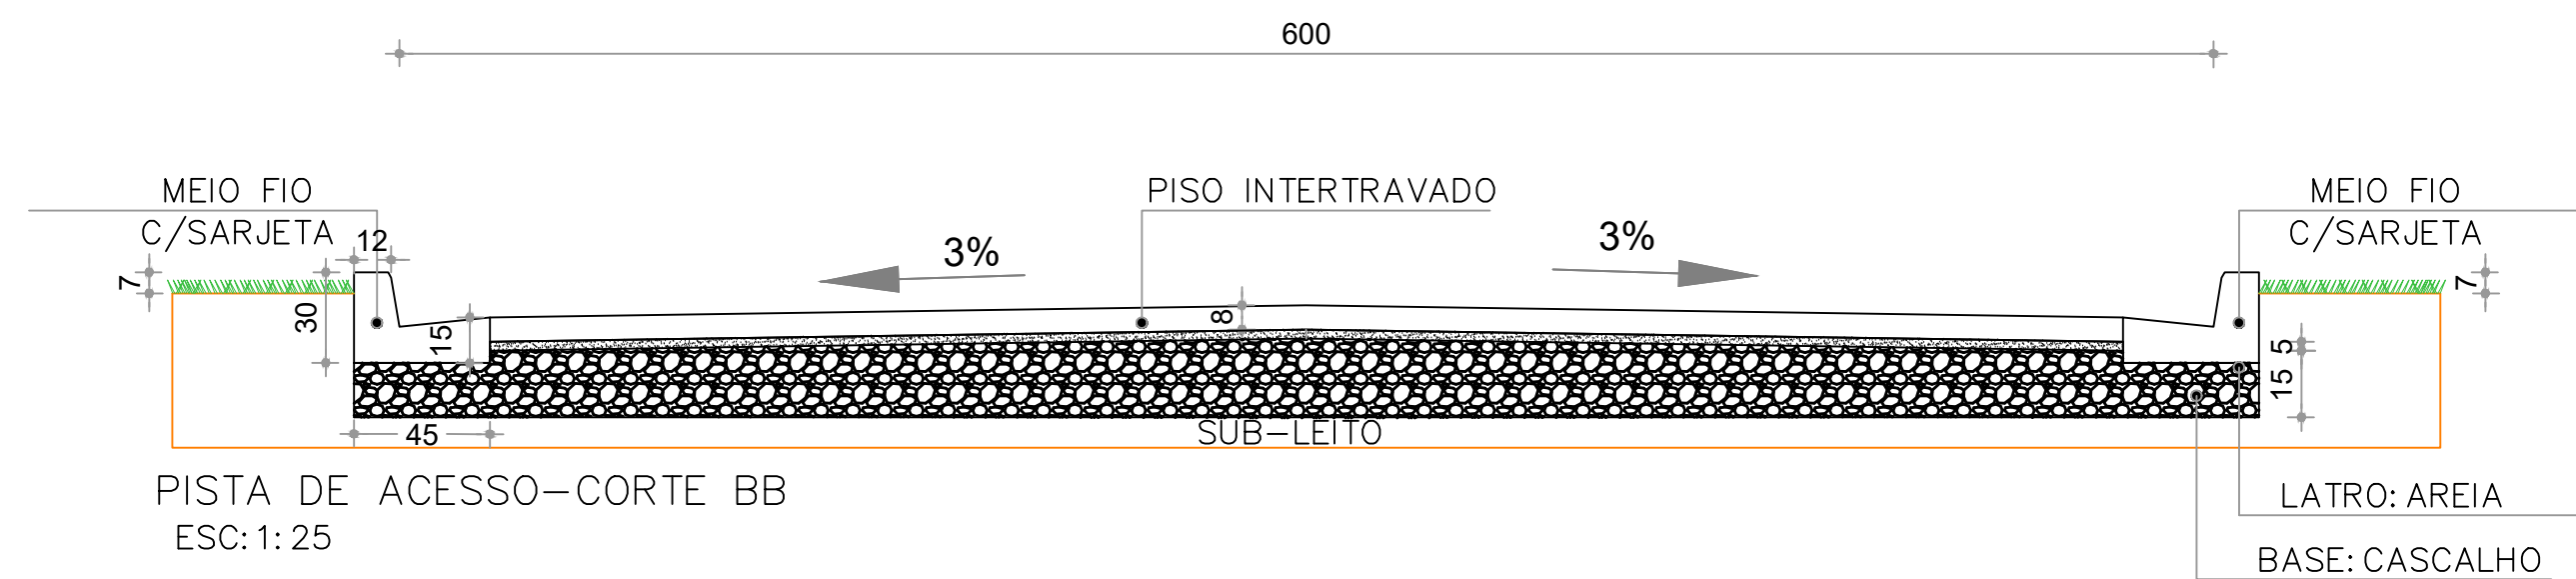

MEMÓRIA DE CÁLCULO DE VOLUMES DE CORTE/ATERRO

LOCAL	Terreno			Piso			Difer.de Cota	Área do Terreno	Área do Piso	Média de Área	Volume	TIPO	Corte m³	Aterro m³
	Alto	Baixo	Média	Alto	Baixo	Média								
Pista	937,00	936,90	936,95	936,92	936,90	936,91	0,04	75,16	59,32	67,24	2,69	Corte	2,69	
Tenda	937,40	937,00	937,20	936,92	936,82	936,87	0,33	717,04	672,16	694,60	229,22	Corte	229,22	
Estac.	937,40	936,92	937,16	936,74	936,64	936,69	0,47	425,86	383,50	404,68	190,20	Corte	190,20	
Pista	936,10	935,00	935,55	936,37	935,00	935,69	0,13	225,57	132,78	179,18	24,19	Aterro		24,19
Tenda	936,90	935,40	936,15	936,90	936,52	936,71	0,56	2.064,35	1.920,44	1.992,40	1.115,74	Aterro		1.115,74
Estac.	936,92	935,50	936,21	936,64	936,34	936,49	0,28	523,09	479,40	501,25	140,35	Aterro		140,35
Rampa	935,50	934,70	935,10	936,34	934,70	935,52	0,42	378,34	306,14	342,24	143,74	Aterro		143,74
TOTAL													422,11	1.424,02

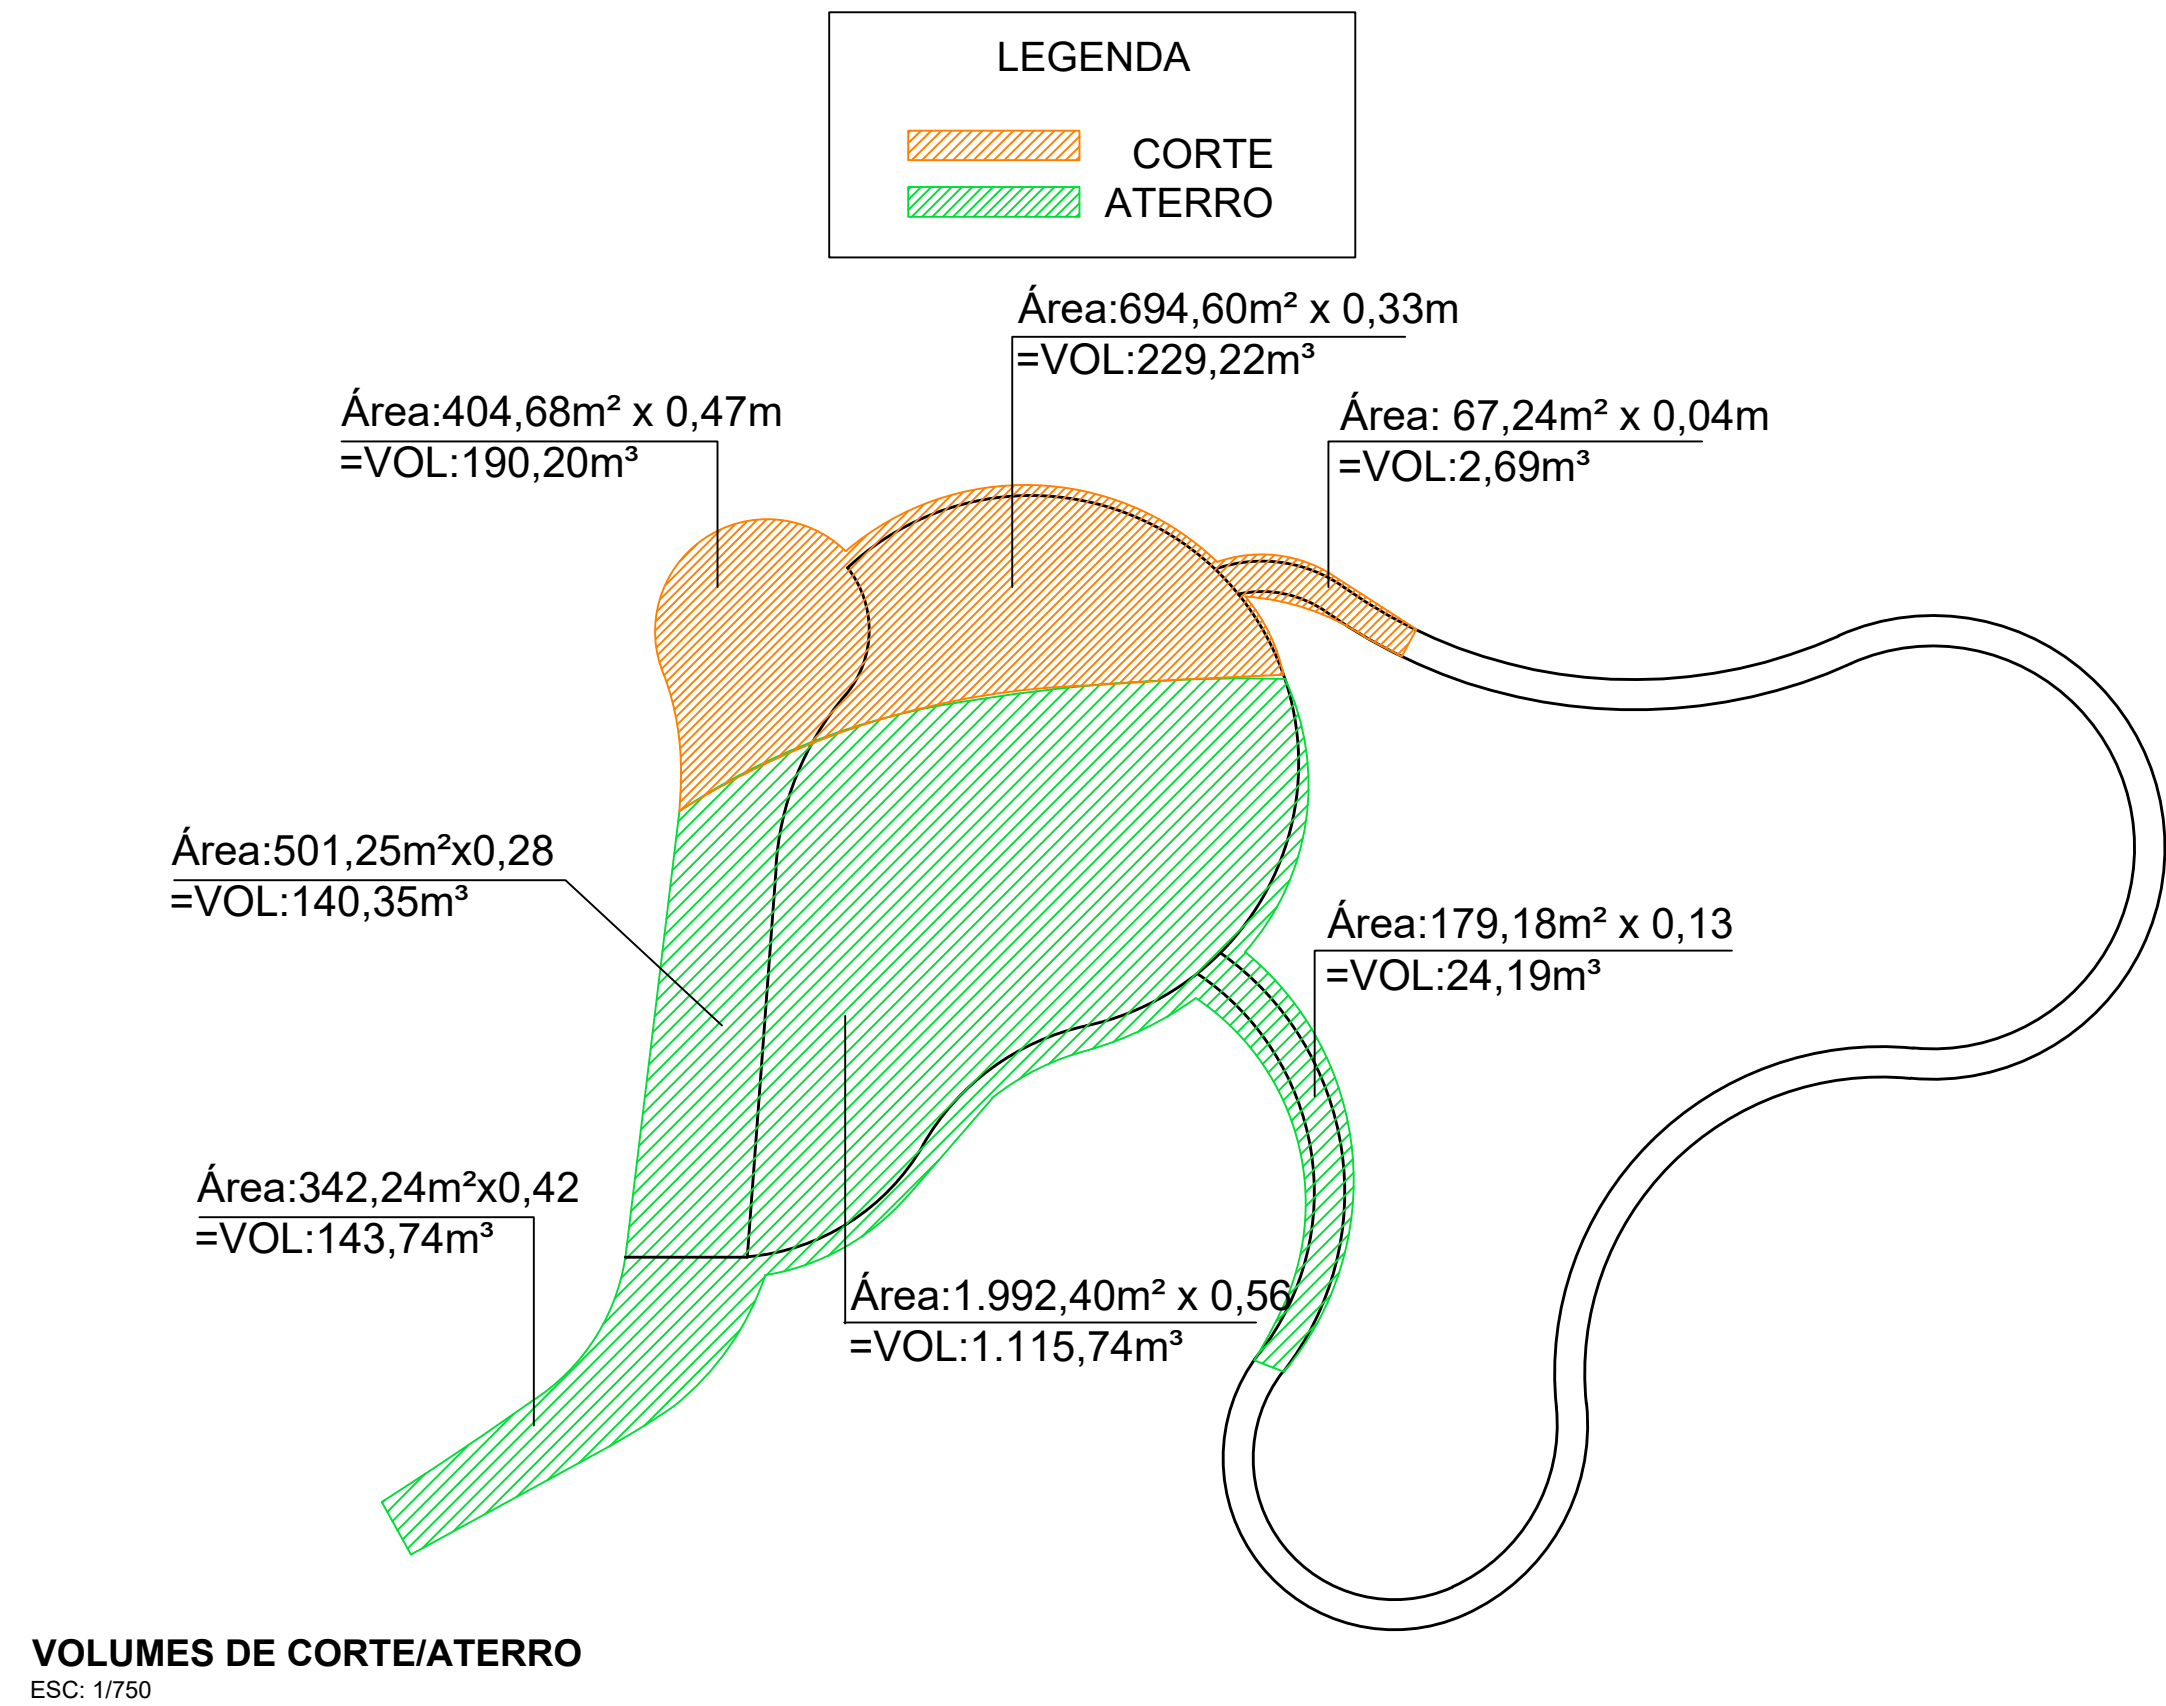

PREFEITURA	
CAU	DECLARO ESTAR CIENTE: - QUE A APROVAÇÃO DESTE PROJETO, NÃO SIGNIFICA O RECONHECIMENTO DO DIREITO DE PROPRIEDADE DO TERRENO. - QUE O HABITE-SE SERÁ FORNECIDO PARA: 1) PROJETOS EXECUTADOS SEM MODIFICAÇÕES 2) REDE DE ÁGUAS PLUVIAIS NÃO LIGADAS À REDES DE ESGOTOS E VICE-VERSA 3) PLANTIO DE 01 (UMA) ÁRVORE PARA CADA 10m (DEZ METROS) DE PASSARELO 4) QUE DEVERÁ SER MANTIDA PARA FISCALIZAÇÃO NA OBRA UMA VIA DESTE DOCUMENTO E O RESPECTIVO ALVARÁ DE LICENÇA.
KARAIBA CONSULTORIA PÚBLICA & PROJETOS	
LEVANTAMENTO PLANIALTIMÉTRICO DO CENTRO DE EVENTOS DE ARAGUARI MG PROP.: PREFEITURA MUNICIPAL DE ARAGUARI LOCAL: RUA DAS NOGUEIRAS, C/ RUA DOS CARVALHOS - CONJUNTO MAUÁ ARAGUARI - MG	
ASSINATURAS	ÁREAS (m²) TERRENO: 26.249,00 A CONSTRUIR (ANFITEATRO): 812,62
ARQUITETO: GUSTAVO RIBEIRO DE MOURA CAU - A02331-1	COORDENADOR: PRODUÇÃO UNIVERSAL TRANSVERSA DE MERCATOR - UTM SGR - SIRGAS 2000 ZONA 22K
CONTEM: PLANTA PLANIALTIMÉTRICA, PERFIL AA, PLANTA DA PISTA DE ACESSO, CORTE BB, PLANTA DE VOLUMES E MEMÓRIA DE CÁLCULO DE CORTE E ATERRO	DESENHO: GRM FOLHA: ÚNICA