



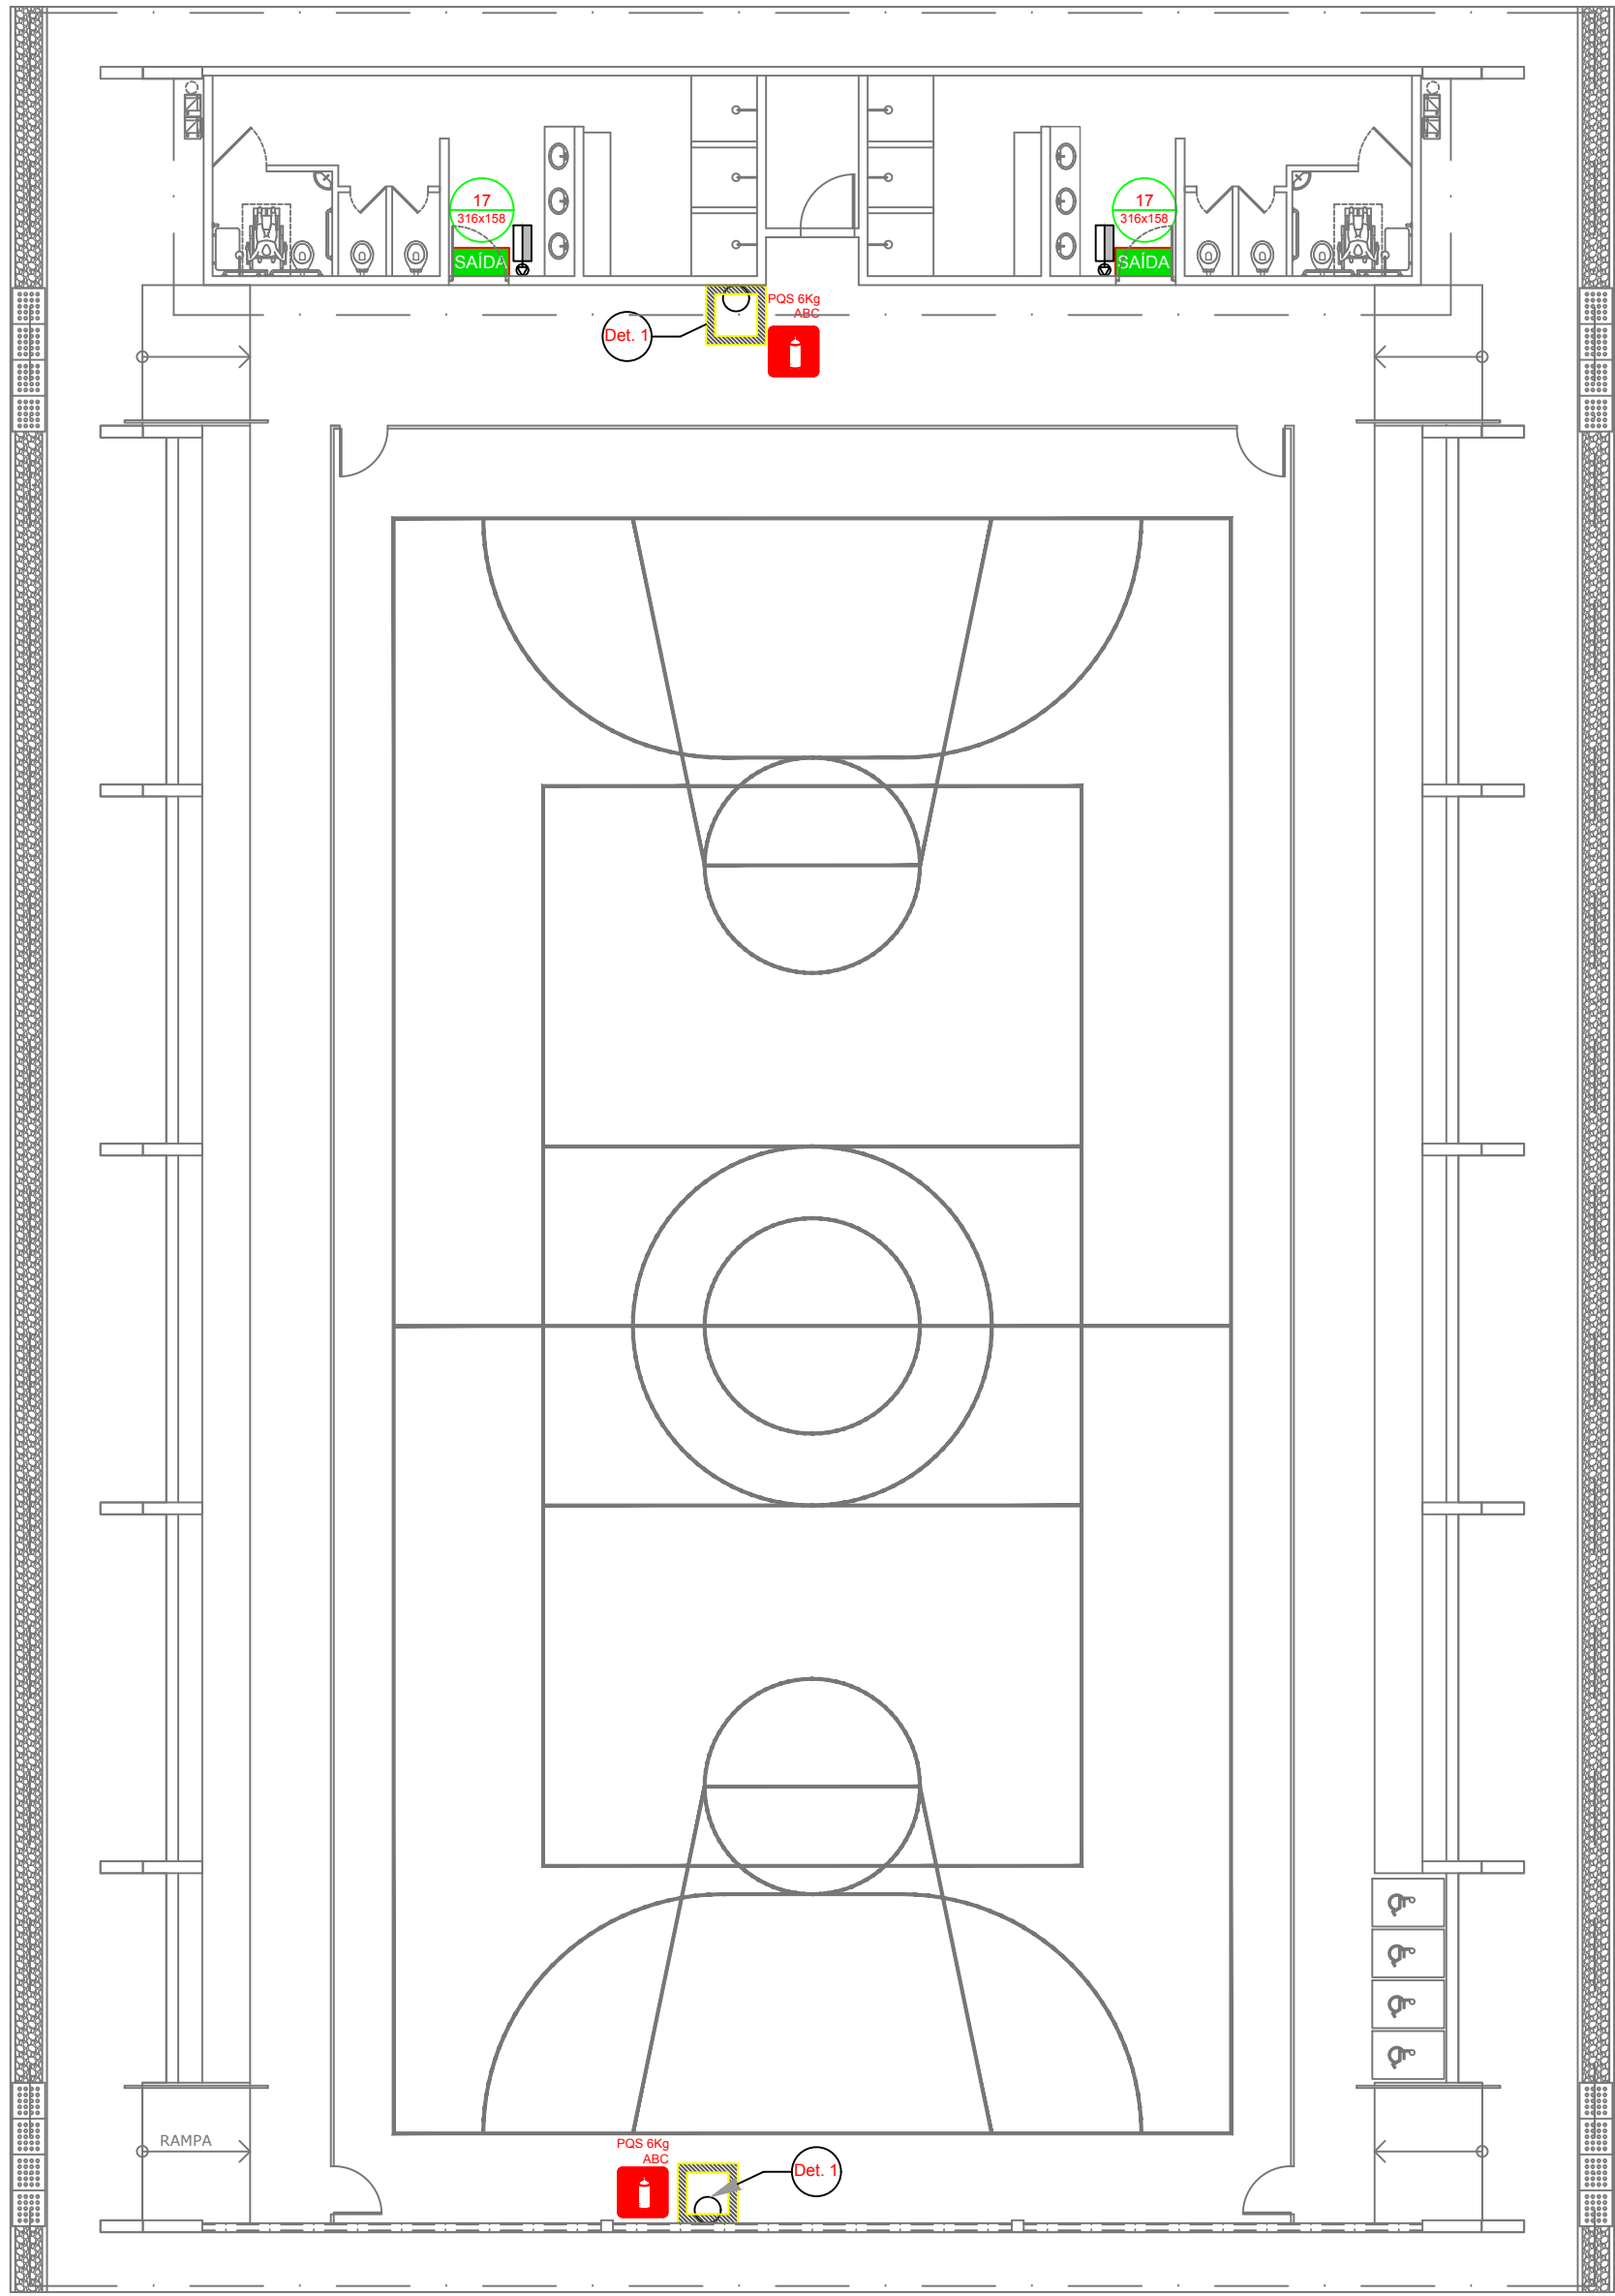

- NOTAS DE INCÊNDIO
- OS EXTINTORES DEVERÃO TER AS SEGUINTE CARACTERÍSTICAS:
  - NÃO SERÃO UTILIZADOS PROJETORES OU FARÓIS NAS ÁREAS EM QUE ELES CAUSEM OFUSCAMENTO.
  - ELEMENTOS TRANSLÚCIDOS OU TRANSPARENTES COMO VIDROS, UTILIZADOS EM ESQUADRIAS DESTINADAS A FECHAMENTO DE VÃOS (PORTAS, PAINÉIS DIVISÓRIAS) QUE FAZEM PARTE DA ROTA DE SAÍDA, DEVEM POSSUIR TARJA EM COR CONTRASTANTE COM O AMBIENTE, COM LARGURA MÍNIMA DE 50 mm, APLICADA HORIZONTALMENTE EM TODA SUA EXTENSÃO, NA ALTURA CONSTANTE ENTRE 1,00 m E 1,40 m DO PISO ACABADO.

| LEGENDA |                                                                  |
|---------|------------------------------------------------------------------|
|         | EXTINTOR DE PÓ QUÍMICO DE 6,0 KG CLASSES DE FOGO A,B e C         |
|         | NÚMERO DO MODELO DA PLACA<br>DIMENSÕES DA PLACA                  |
|         | NÚMERO DO DETALHE<br>PRANCHA                                     |
|         | TÍTULO DO DESENHO<br>ESCALA DO DESENHO<br>NUMERAÇÃO DO DESENHO   |
|         | LUMINÁRIA DE EMERGÊNCIA DE 31 LEDS<br>AUTONOMIA MÍNIMA DE 1 HORA |
|         | SINALIZAÇÃO                                                      |

| Código | Símbolo | Significado          | Forma e cor   | Aplicação   |
|--------|---------|----------------------|---|---|
| 17     |         | Saída de emergência  | Símbolo: retangular<br>Fundo: verde<br>Mensagem "SAÍDA" e ou pictograma e ou seta direcional: fotoluminescente | INDICAÇÃO DA SAÍDA DE EMERGÊNCIA, UTILIZADA COMO COMPLEMENTAÇÃO DO PICTOGRAMA FOTOLUMINESCENTE (SETA OU IMAGEM, OU AMBOS). |
| 23     |         | Extintor de incêndio | Símbolo: quadrado<br>Fundo: vermelha<br>Pictograma: fotoluminescente                                           | INDICAÇÃO DE LOCALIZAÇÃO DOS EXTINTORES DE INCÊNDIO.                                                                       |

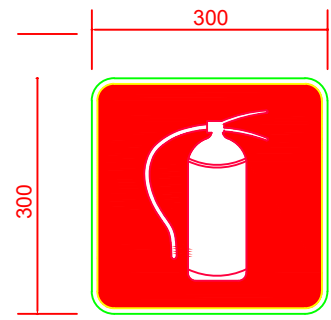

SINALIZAÇÃO CONFORME NBR - 13434-2 - COD. 23  
COR DO FUNDO = VERMELHA  
COR DO SÍMBOLO = BRANCA FOTOLUMINESCENTE  
MARGEM = BRANCA FOTOLUMINESCENTE

SINALIZAÇÃO CONFORME NBR-13434-1/2

## PROJETO PADRÃO - FNDE

MUNICÍPIO - UF:

PROPRIETÁRIO:

ENDEREÇO:

PROPRIETÁRIO

RESP. TÉCNICO CAU/CREA

DLFO CAU/CREA

RA


OBSERVAÇÕES:

### QUADRA COBERTA COM VESTIÁRIO


#### SISTEMA DE PROTEÇÃO CONTRA INCÊNDIO

|                                                                             |                                                     |                  |
|-----------------------------------------------------------------------------|-----------------------------------------------------|------------------|
| COORDENAÇÃO:<br>CGEST - Coordenação<br>Geral de Infraestrutura<br>Educativa | PLANTA BAIXA<br>DETALHES                            | HIN              |
| FORMATO<br>A1 (841X594)                                                     | REVISÃO<br>R.01                                     | PRANCHA<br>01/01 |
|                                                                             | ESCALA<br>INDICADA<br>DATA EMISSÃO<br>NOVEMBRO/2014 |                  |


## 1 PLANTA BAIXA SEM ESCALA

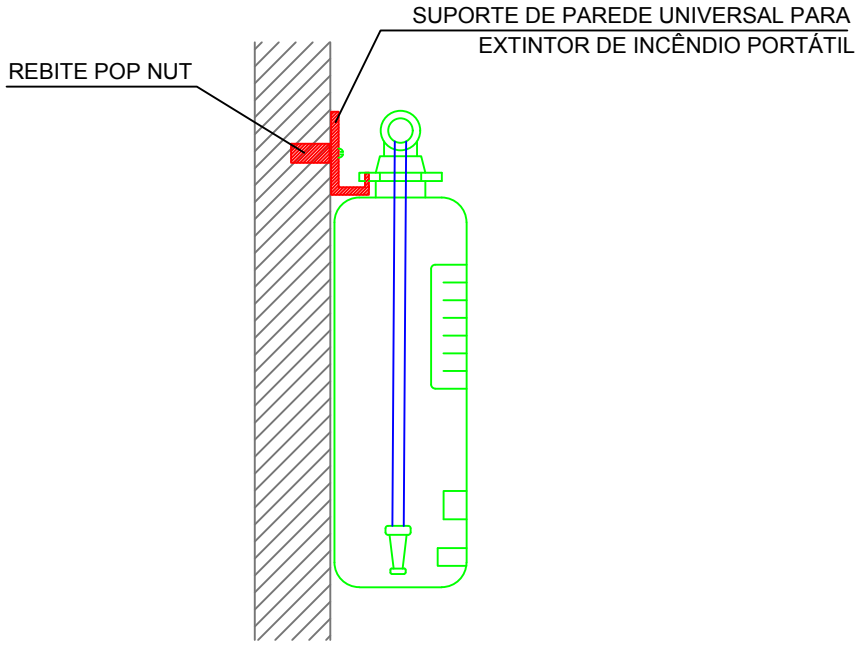

## 2 DETALHE 1 - FIXAÇÃO DO EXTINTOR SEM ESCALA

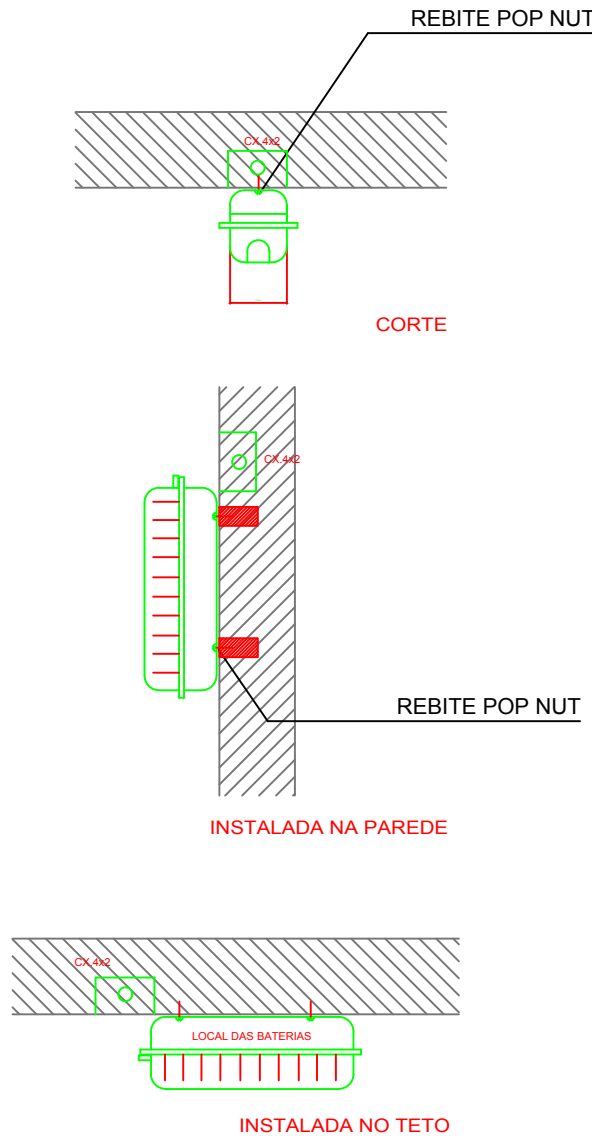

## 3 DETALHE 2 - LUMINÁRIA DE EMERGÊNCIA AUTÔNOMA SEM ESCALA

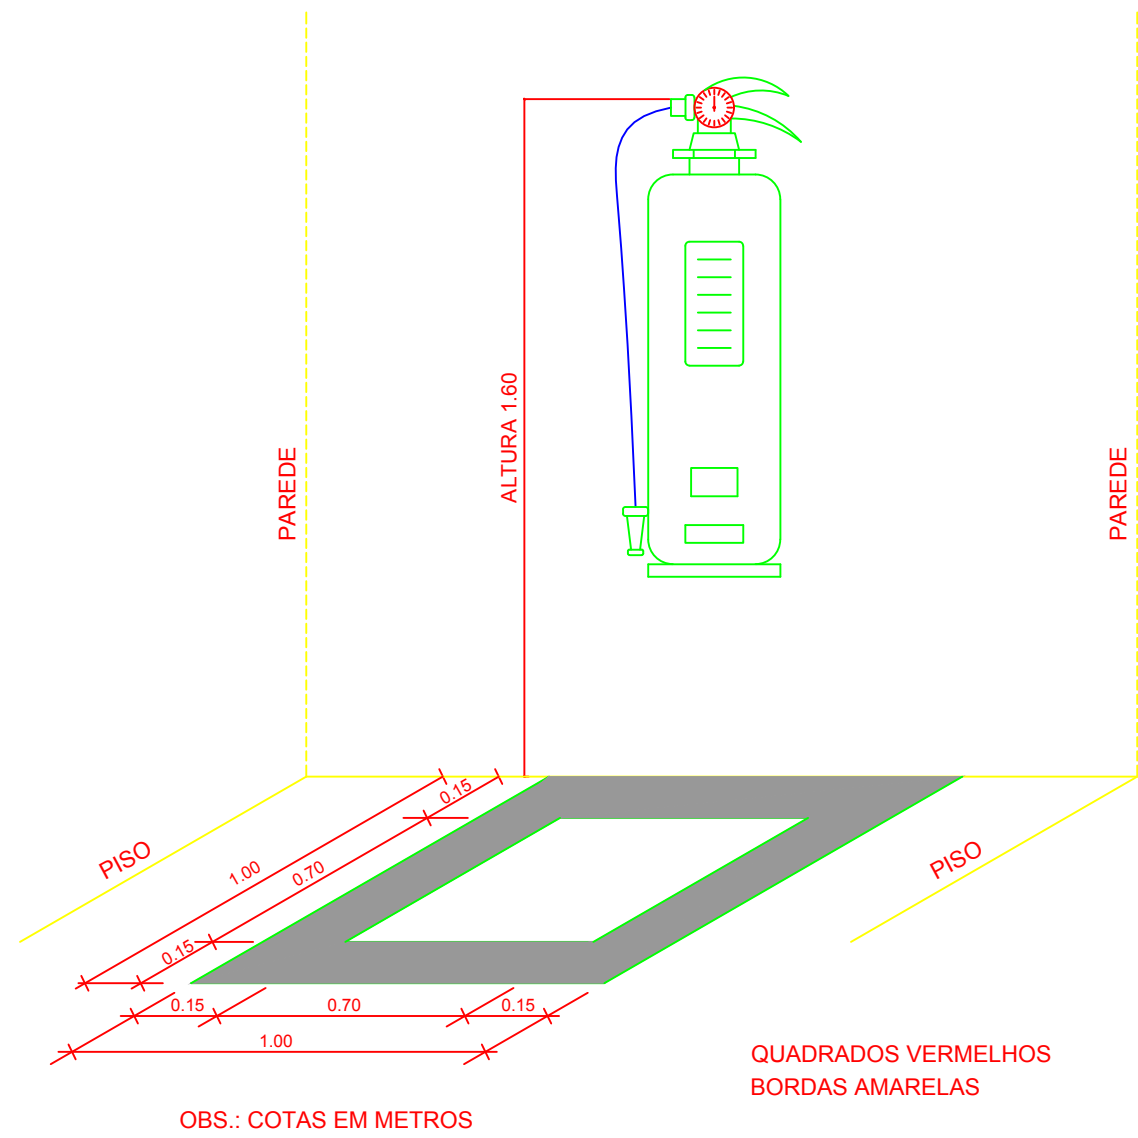

## 4 MARCAÇÃO NO PISO SEM ESCALA