JA 01 - JANELA BASCULANTE - ESQUADRIAS DE ALUMÍNIO ANODIZADO COR NATURAL
ESC 1:25

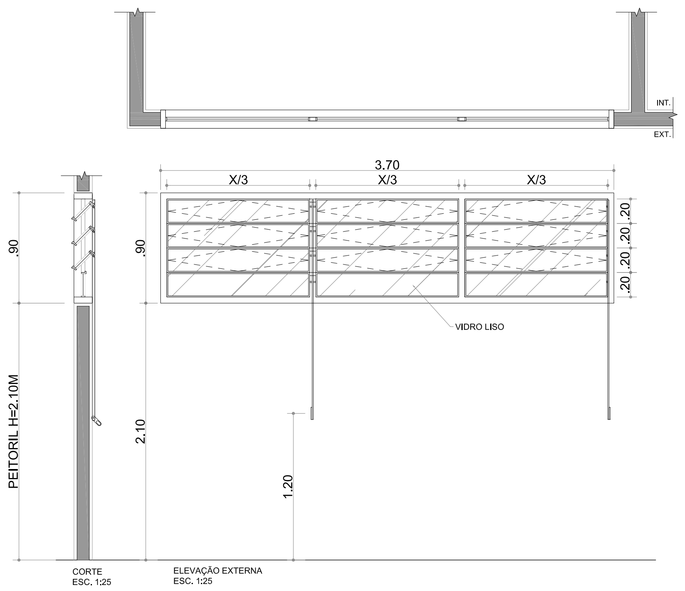

JA 02 - JANELA BASCULANTE - ESQUADRIAS DE ALUMÍNIO ANODIZADO COR NATURAL
ESC 1:25

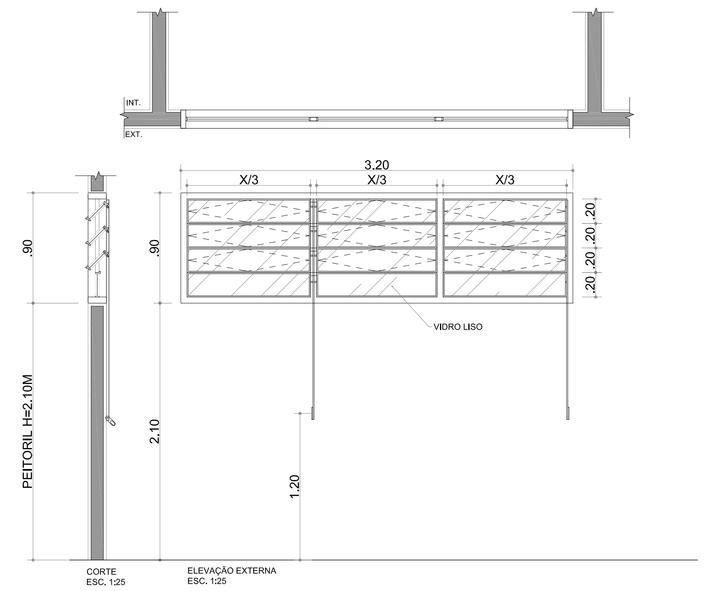

JA 03 - JANELA BASCULANTE - ESQUADRIAS DE ALUMÍNIO ANODIZADO COR NATURAL
ESC 1:25

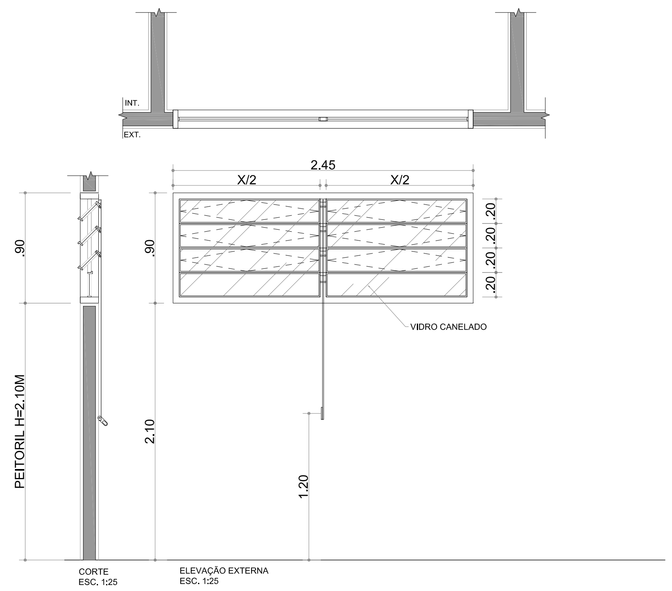

JA 04 - JANELA BASCULANTE - ESQUADRIAS DE ALUMÍNIO ANODIZADO COR NATURAL
ESC 1:25

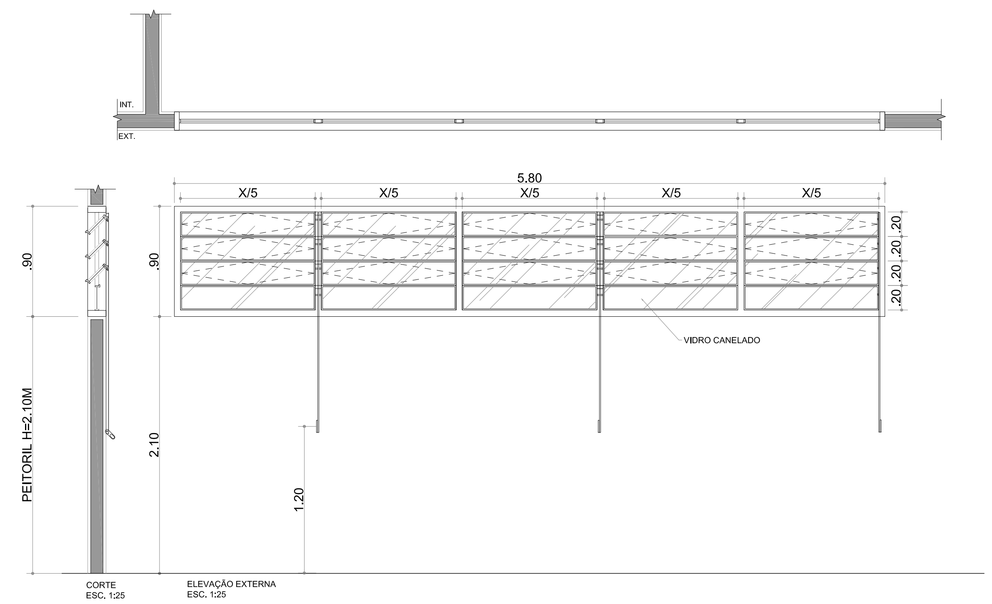

JA 05 - JANELA BASCULANTE - ESQUADRIAS DE ALUMÍNIO ANODIZADO COR NATURAL
ESC 1:25

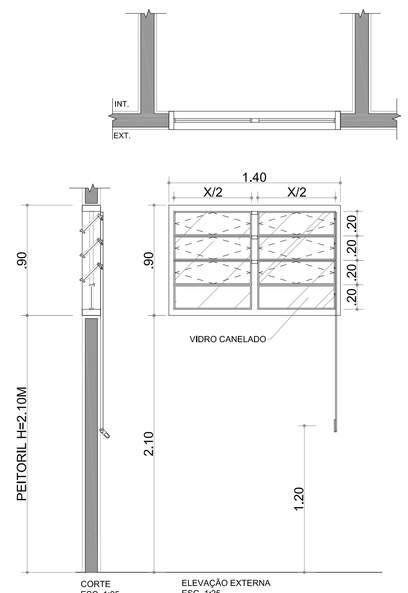

JA 06 - JANELA BASCULANTE - ESQUADRIAS DE ALUMÍNIO ANODIZADO COR NATURAL
ESC 1:25

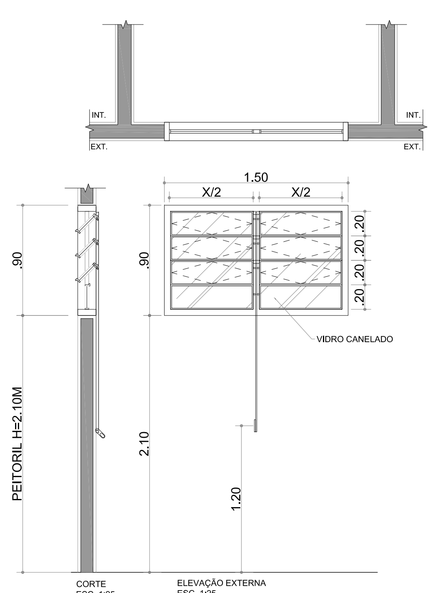

JA 07 - JANELA BASCULANTE - ESQUADRIAS DE ALUMÍNIO ANODIZADO COR NATURAL
ESC 1:25

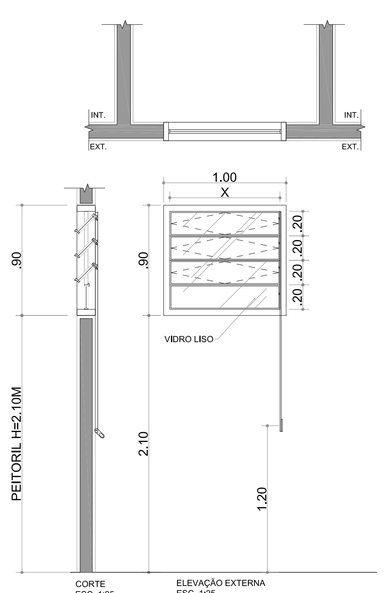

JA 08 - JANELA BASCULANTE - ESQUADRIAS DE ALUMÍNIO ANODIZADO COR NATURAL
ESC 1:25

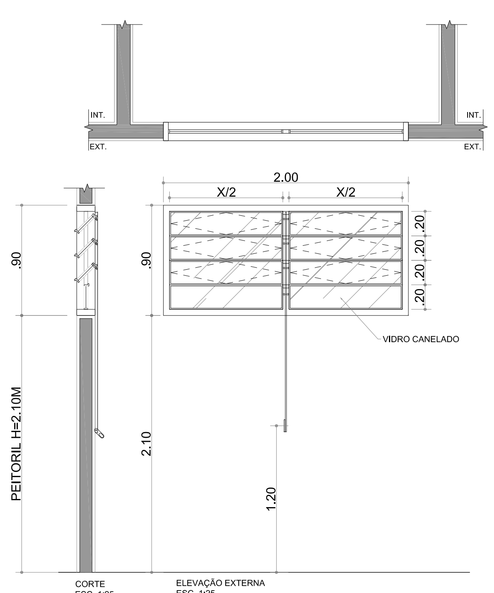

JA 09 - JANELA BASCULANTE - ESQUADRIAS DE ALUMÍNIO ANODIZADO COR NATURAL
ESC 1:25

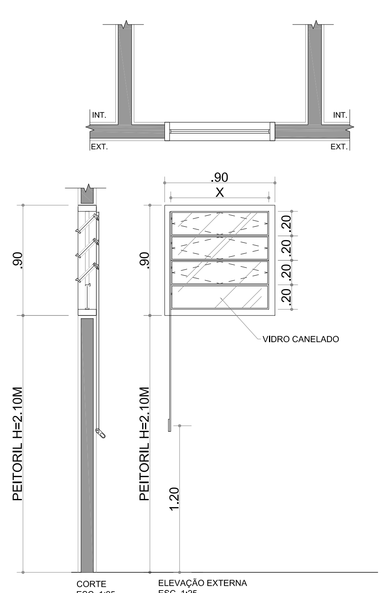

JA 10 - JANELA BASCULANTE - ESQUADRIAS DE ALUMÍNIO ANODIZADO COR NATURAL
ESC 1:25

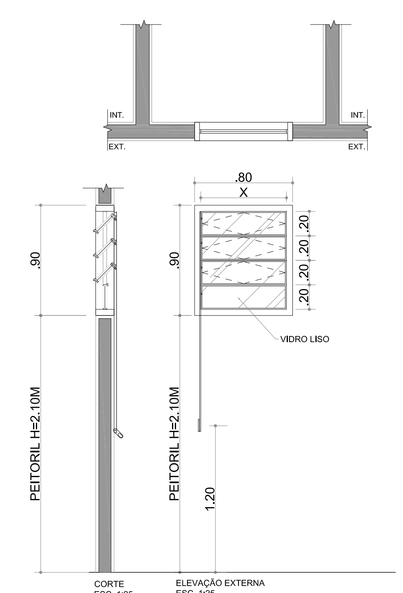

JANELAS

ITEM	LARG.	ALT.	PEITORIL	ESPECIFICAÇÃO	TIPO	LOCAL	QTD
JA01	3.70	0.90	2.10	Alumínio anodizado cor natural, vidro incolor esp.: 6mm	Basculante	Administração	1
JA02	3.20	0.90	2.10	Alumínio anodizado cor natural, vidro incolor esp.: 6mm	Basculante	Sala de Prof. e Depósito	2
JA03	2.45	0.90	2.10	Alumínio anodizado cor natural, vidro incolor canelado esp.: 6mm	Basculante	SALA DE PRIMEIROS SOCORROS	1
JA04	5.80	0.90	2.10	Alumínio anodizado cor natural, vidro incolor canelado esp.: 6mm	Basculante	Vestiários Masculino e Feminino	2
JA05	1.40	0.90	2.10	Alumínio anodizado cor natural, vidro incolor canelado esp.: 6mm	Basculante	Vestiários Acessíveis	2
JA06	1.50	0.90	2.10	Alumínio anodizado cor natural, vidro incolor esp.: 6mm	Basculante	Copa	1
JA07	1.00	0.90	2.10	Alumínio anodizado cor natural, vidro incolor canelado esp.: 6mm	Basculante	Vestiários Acessíveis	2
JA08	2.00	0.90	2.10	Alumínio anodizado cor natural, vidro incolor canelado esp.: 6mm	Basculante	Sanitários de Público e Sala da Plataforma elevatória (mezanino)	3
JA09	0.90	0.90	2.10	Alumínio anodizado cor natural, vidro incolor canelado esp.: 6mm	Basculante	Sanitários Acessíveis de Público	2
JA10	0.80	0.90	2.10	Alumínio anodizado cor natural, vidro incolor esp.: 6mm	Basculante	Acesso ao pavimento Mezanino (plat. elevatória)	1

NOTAS:
- CONFERIR MEDIDAS EM OBRA; E
- NÃO AFERIR MEDIDAS SOBRE O PAPEL.

REV	DATA	RESP.	DESCRIÇÃO
1	25/07/14	EFFECT	REV. SOLICIT.

FASE DO PROJETO: ASBUILT ☐ EXECUTIVO ■ COMENTADO ☐ BÁSICO ☐

AUTOR DO PROJETO:
EFFECT ARQUITETURA E GERENCIAMENTO DE PROJETOS LTDA. - CAU 17075-5 - RRT: 2238412

TÍTULO:
CIE - CENTRO DE INICIAÇÃO AO ESPORTE

MODALIDADE: ARQUITETURA - PROJETO EXECUTIVO - CIE - R40
ESPECIALIDADE: GINÁSIO - DETALHES DOS CAIXILHOS
VERIFICAÇÃO/DATA: CIE-28/07/14
EMISSÃO INICIAL: 28/11/13
FOLHA: 017/033
ÁREA: IMPLANTAÇÃO MÓD. 1,2,3
ESCALA: 1:25
NOMENCLATURA/ARQUIVO: CIE-R40-ARQ-EX-1500-R06

Este documento é propriedade do Governo Federal - Ministério do Esporte e seu conteúdo não pode ser revelado a terceiros sem autorização. A reprodução total ou parcial é proibida sem menção à fonte e detalhes de responsabilidade sobre o documento.