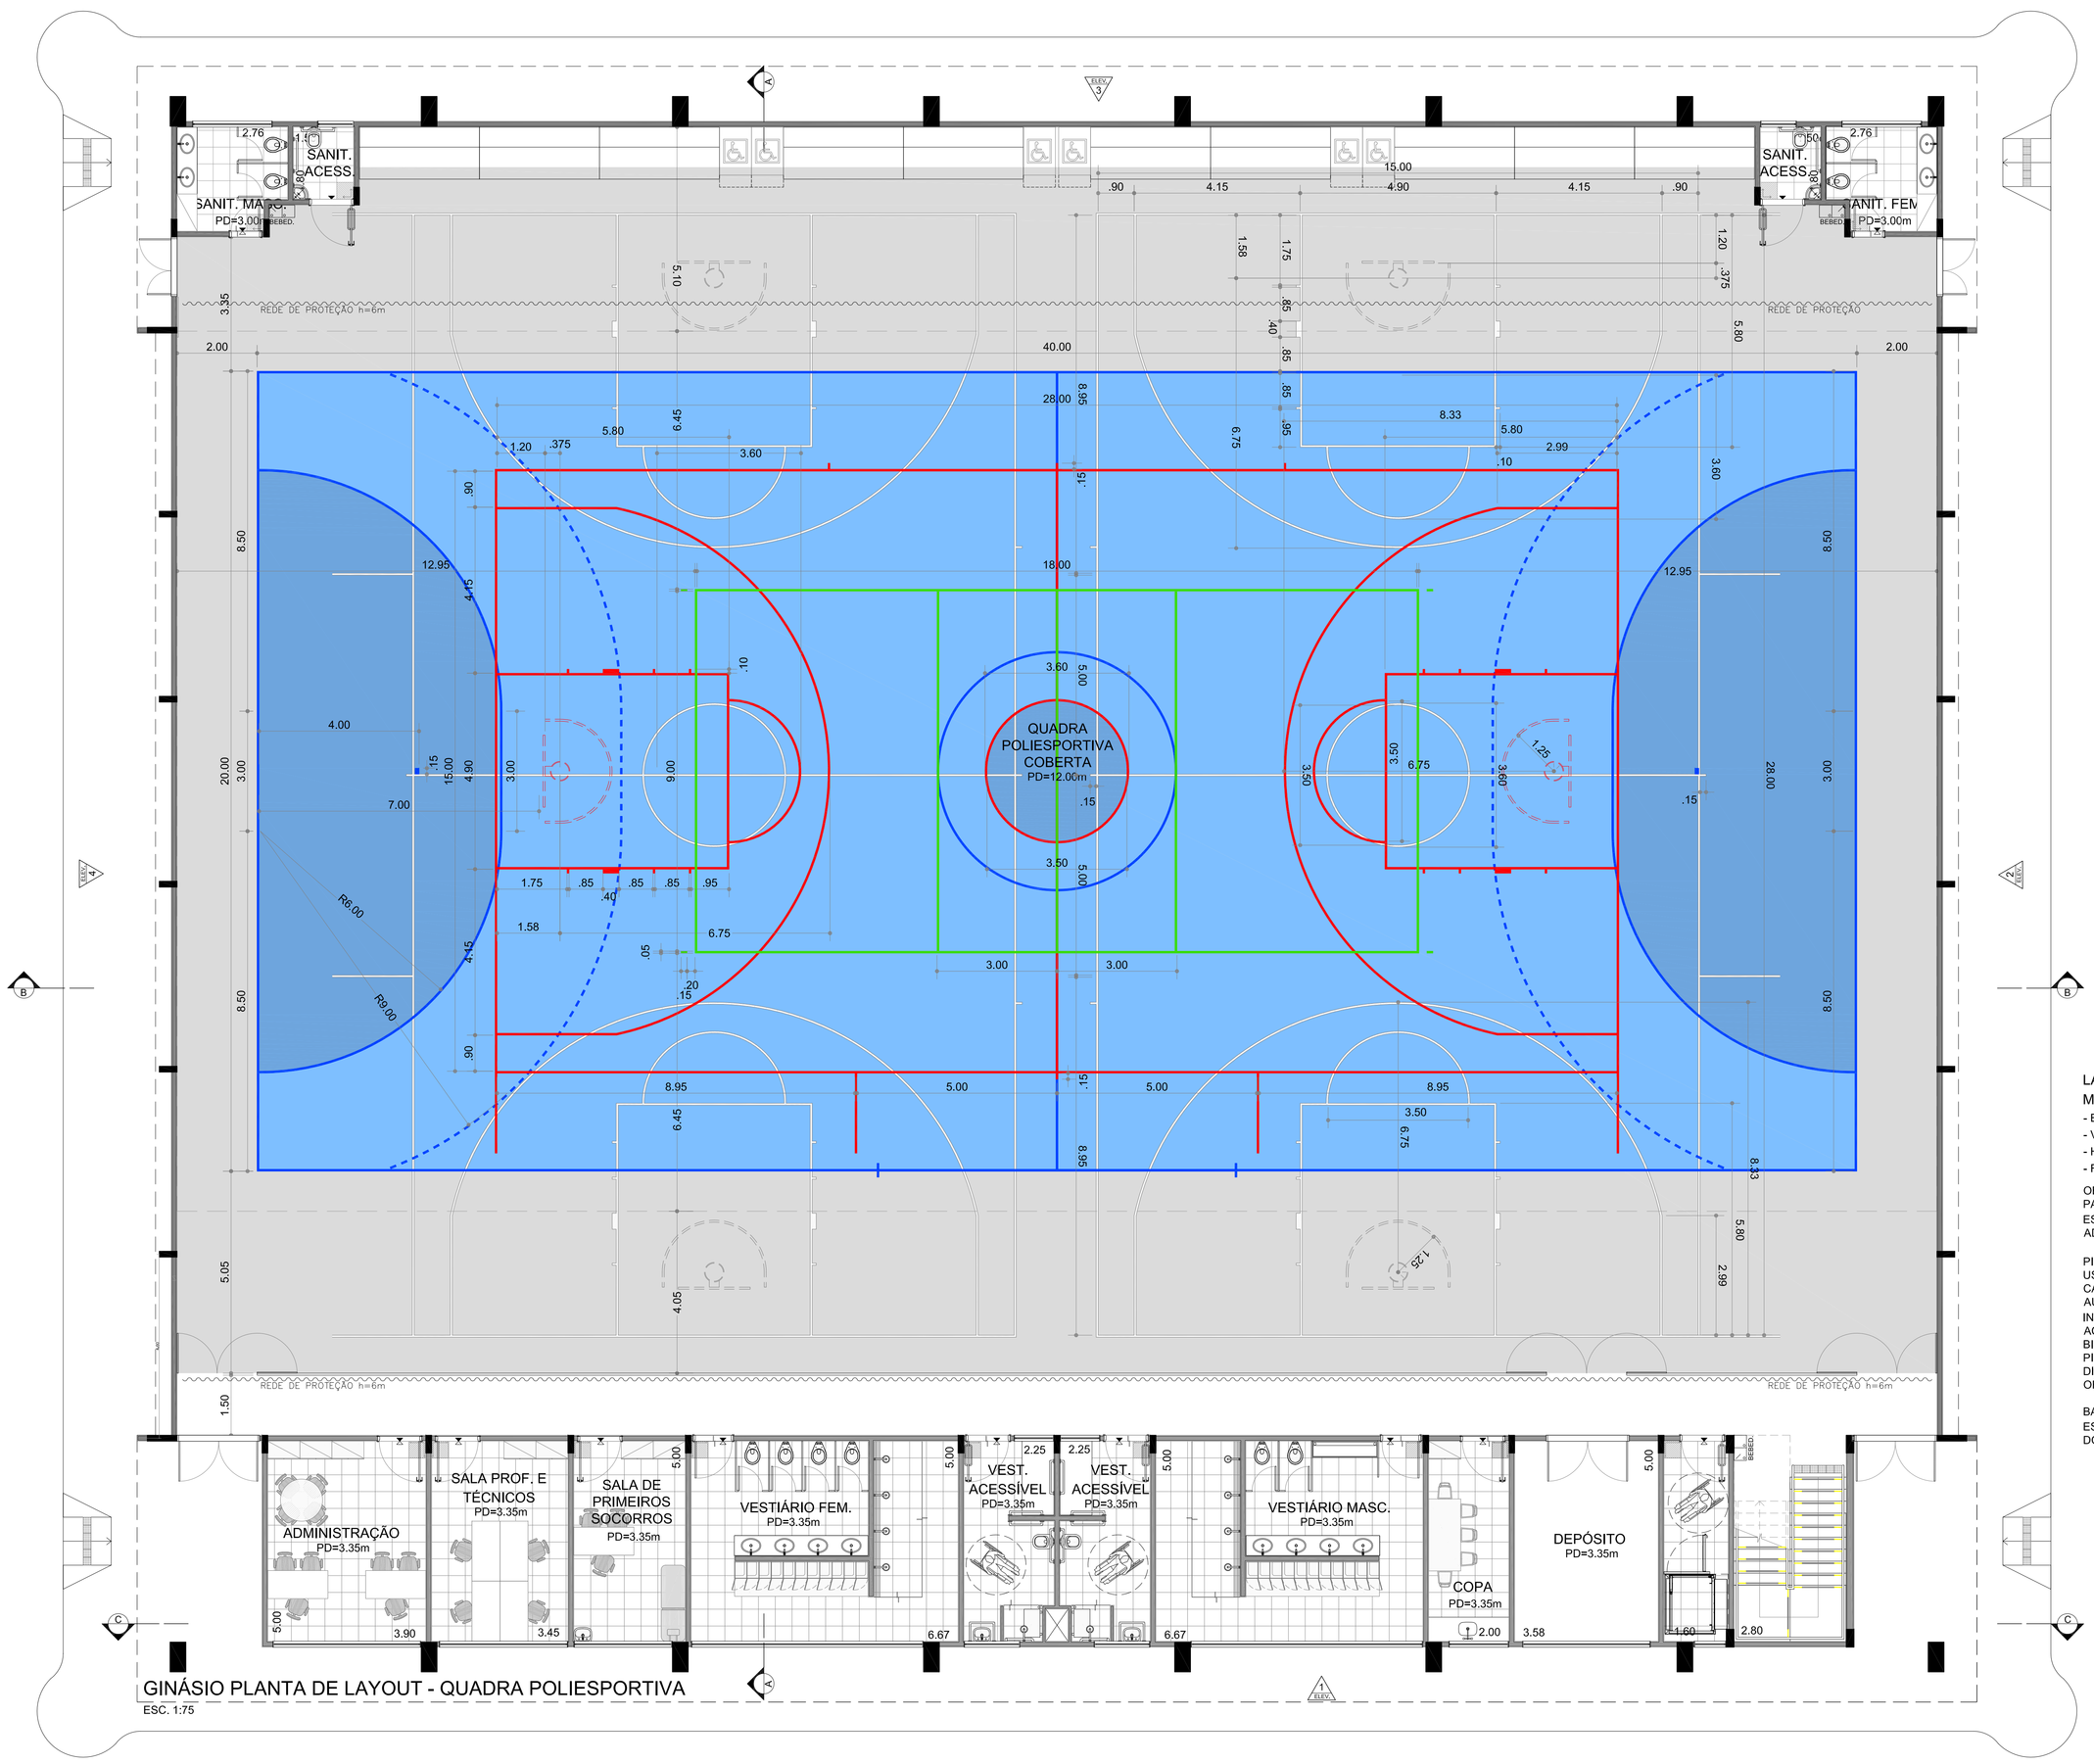

GINÁSIO PLANTA DE LAYOUT - QUADRA POLIESPORTIVA

ESC. 1:75

LAYOUT PARA AS MODALIDADES ESPORTIVAS:

- BASQUETE
- VOLEIBOL
- HANDEBOL
- FUTSAL

OBS.: VERIFICAR MEMORIAL DESCRITIVO PARA EQUIPAMENTOS ESPORTIVOS ESPECÍFICOS EM CADA MODALIDADE ADOTADA.

PISO SINTÉTICO FLEXÍVEL DE 7mm PARA USO POLIESPORTIVO COBERTA POR CAMADA DE RESINA DE POLIURETANO AUTO NIVELANTE (2-3mm DE P.U. INCLUÍNDO MANTA COM 5mm). ACABAMENTO FINAL COM TINTA PU BICOMPONENTE ANTI-REFLEXIVA E PINTURA DAS LINHAS DE JOGO NAS DIVERSAS MODALIDADES ESPORTIVAS OFICIAIS.

BASE DE CONCRETO ARMADO FCK 25MPA, ESPESSURA 8 CM CONFORME DESCRIÇÃO DO PROJETO.

NOTAS:

- CONFERIR MEDIDAS EM OBRA; E
- NÃO AFERIR MEDIDAS SOBRE O PAPEL.

REV	DATA	RESP.	DESCRIÇÃO	FASE DO PROJETO
1	25/07/14	EFFECT	REV. SOLICIT.	EXECUTIVO

ASBUILT ☐ EXECUTIVO ■ COMENTADO ☐ BÁSICO ☐

TÍTULO: **CIE - CENTRO DE INICIAÇÃO AO ESPORTE**

MODALIDADE: ARQUITETURA - PROJETO EXECUTIVO - CIE - R40

ESPECIALIDADE: GINÁSIO - OPÇÕES DE LAYOUT - QUADRA POLIESPORTIVA

AUTOR DO PROJETO: EFFECT ARQUITETURA E GERENCIAMENTO DE PROJETOS LTDA. - CAU 17075-5 - RRT: 2238412

VERIFICAÇÃO/DATA: 28/11/13 | FOLHA: 024/033 | ÁREA: IMPLANTAÇÃO MÓD. 1,2,3

ESCALA: 1:75 | NOMENCLATURA/ARQUIVO: CIE-R40-ARQ-EX-1700-R06

CIE-28/07/14

Este documento é propriedade do Governo Federal - Ministério do Esporte e seu conteúdo não pode ser revelado a terceiros sem autorização. A utilização indevida implicará na adoção das medidas cabíveis e responsabilidade sobre o documento.