


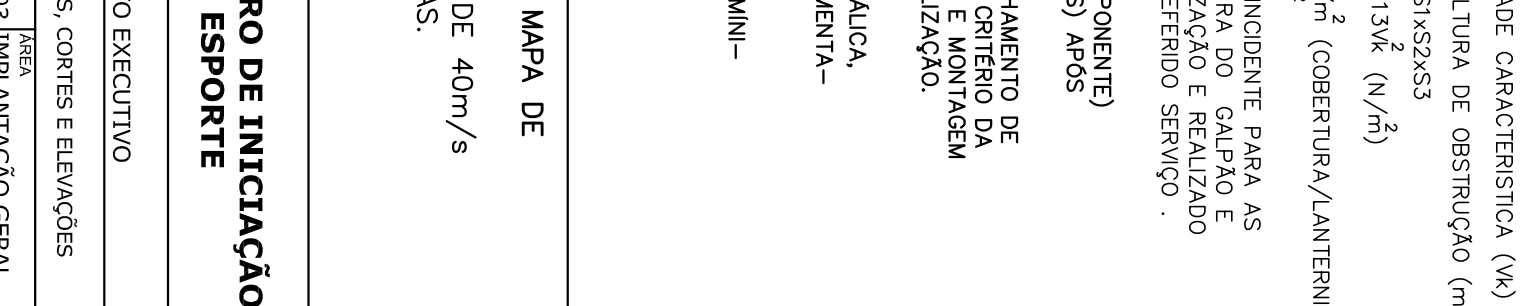
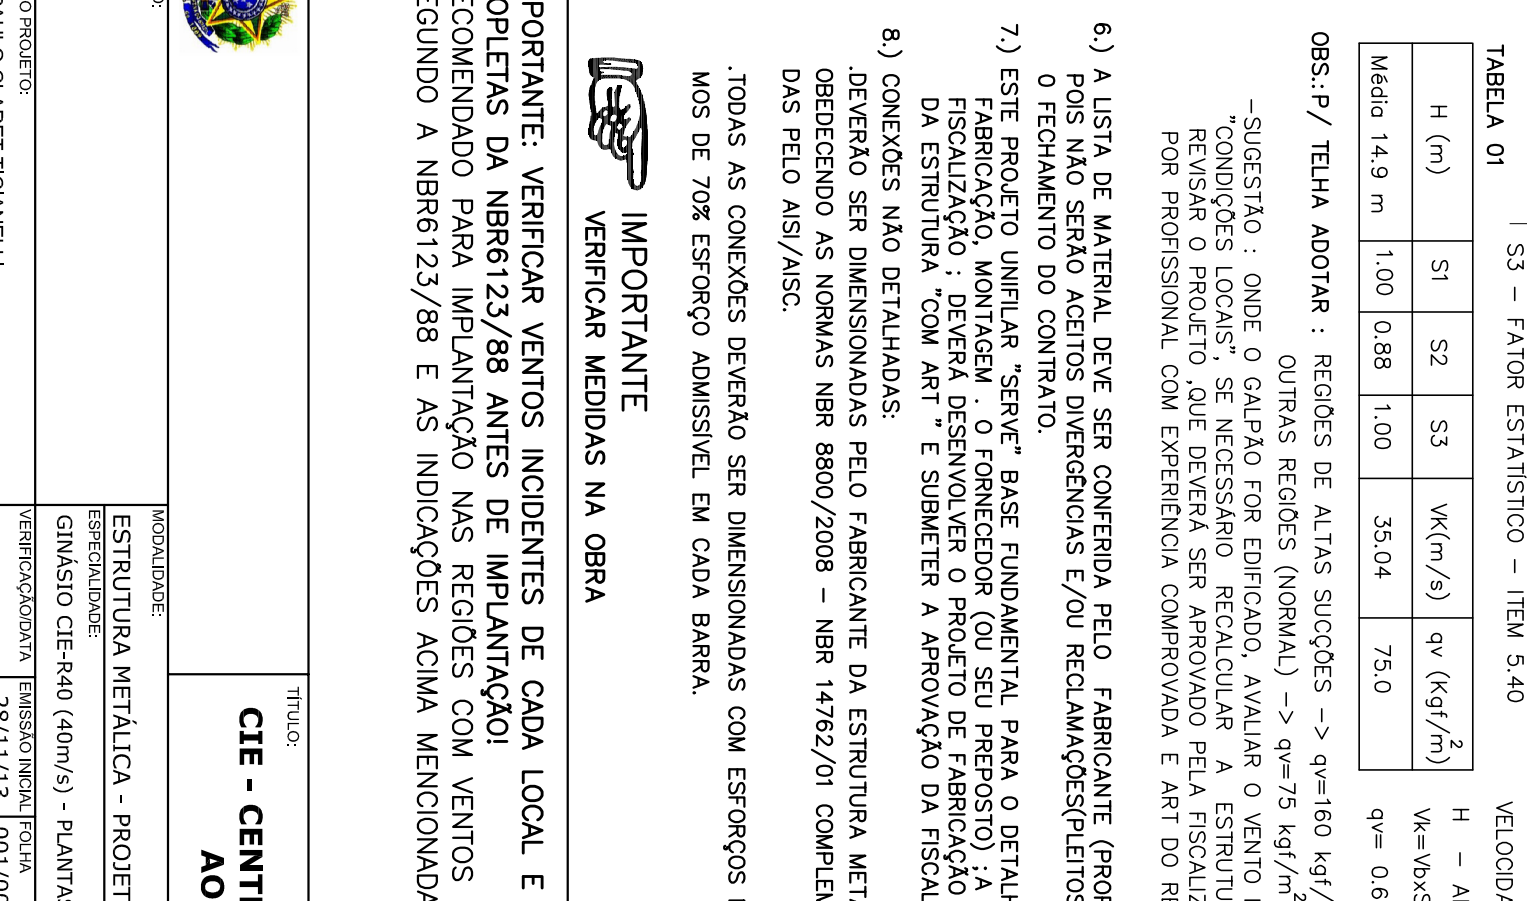
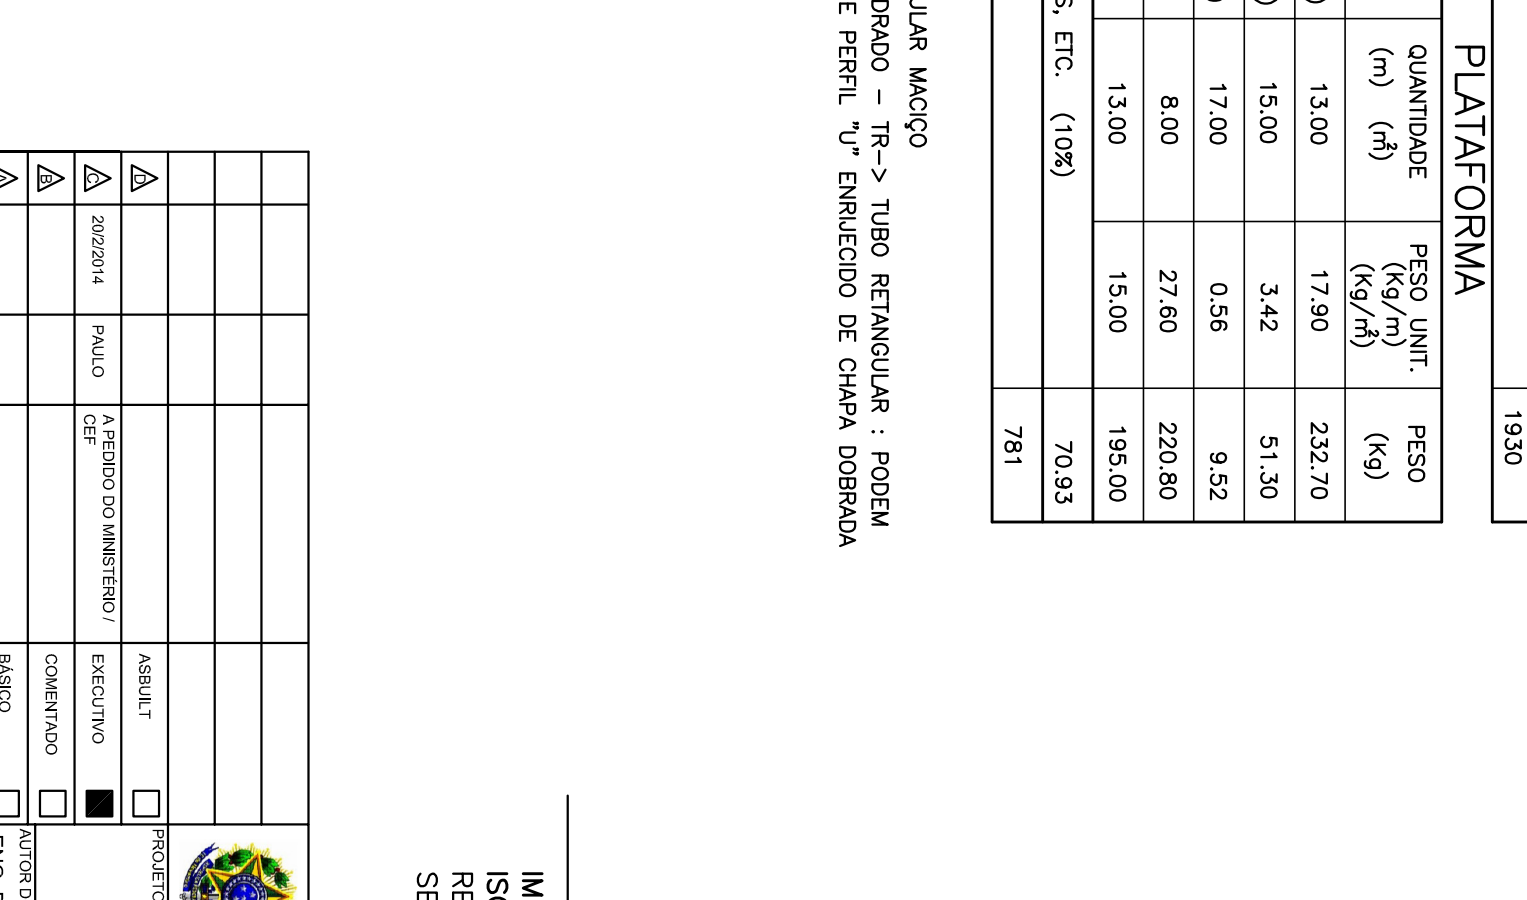
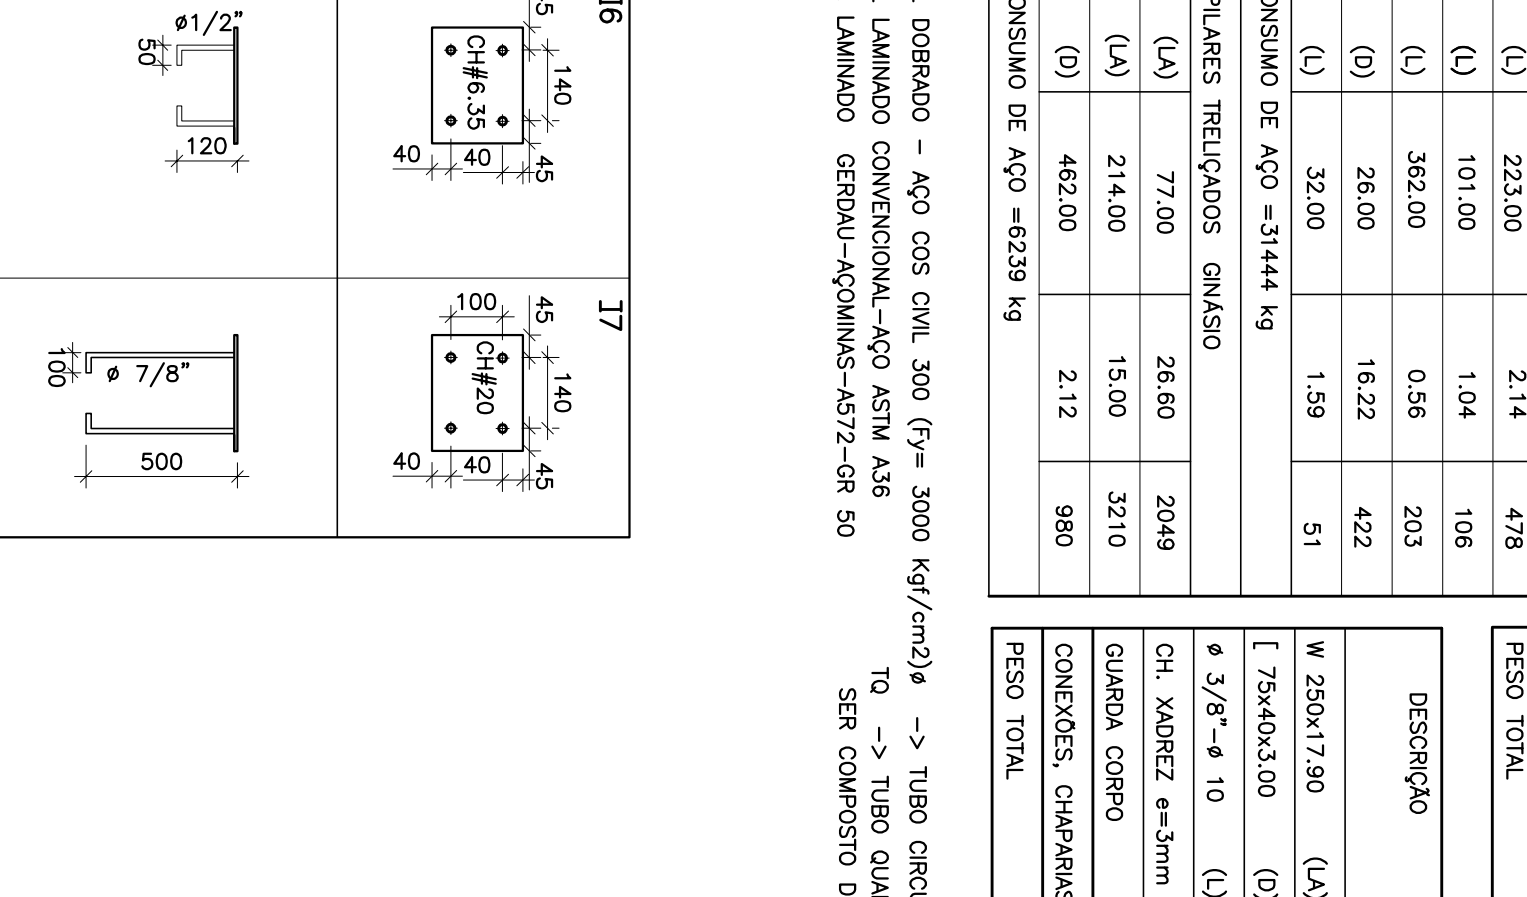
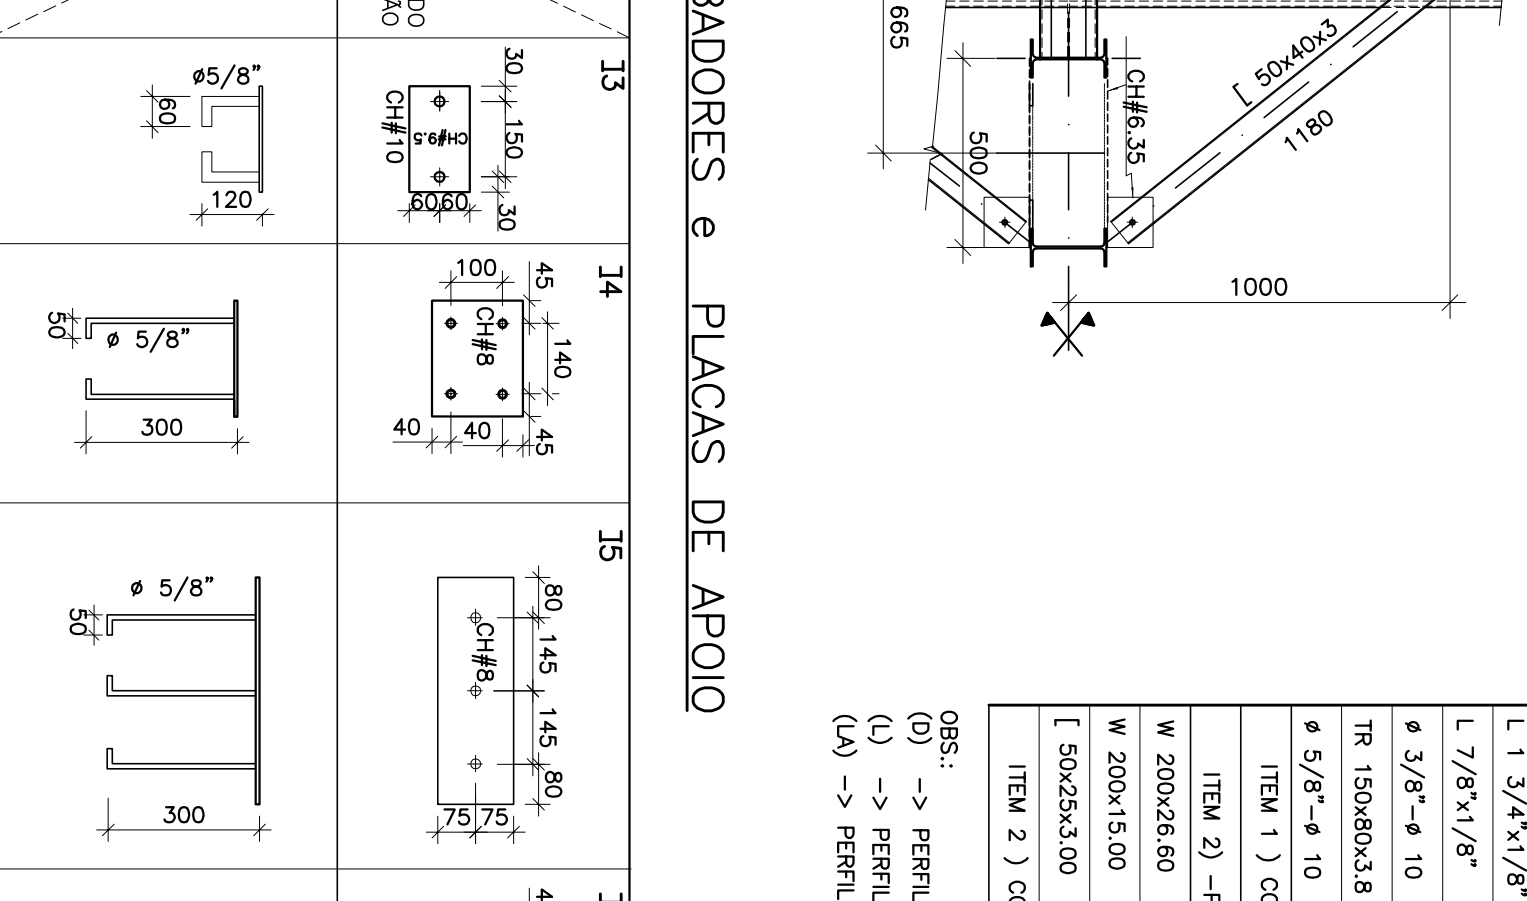
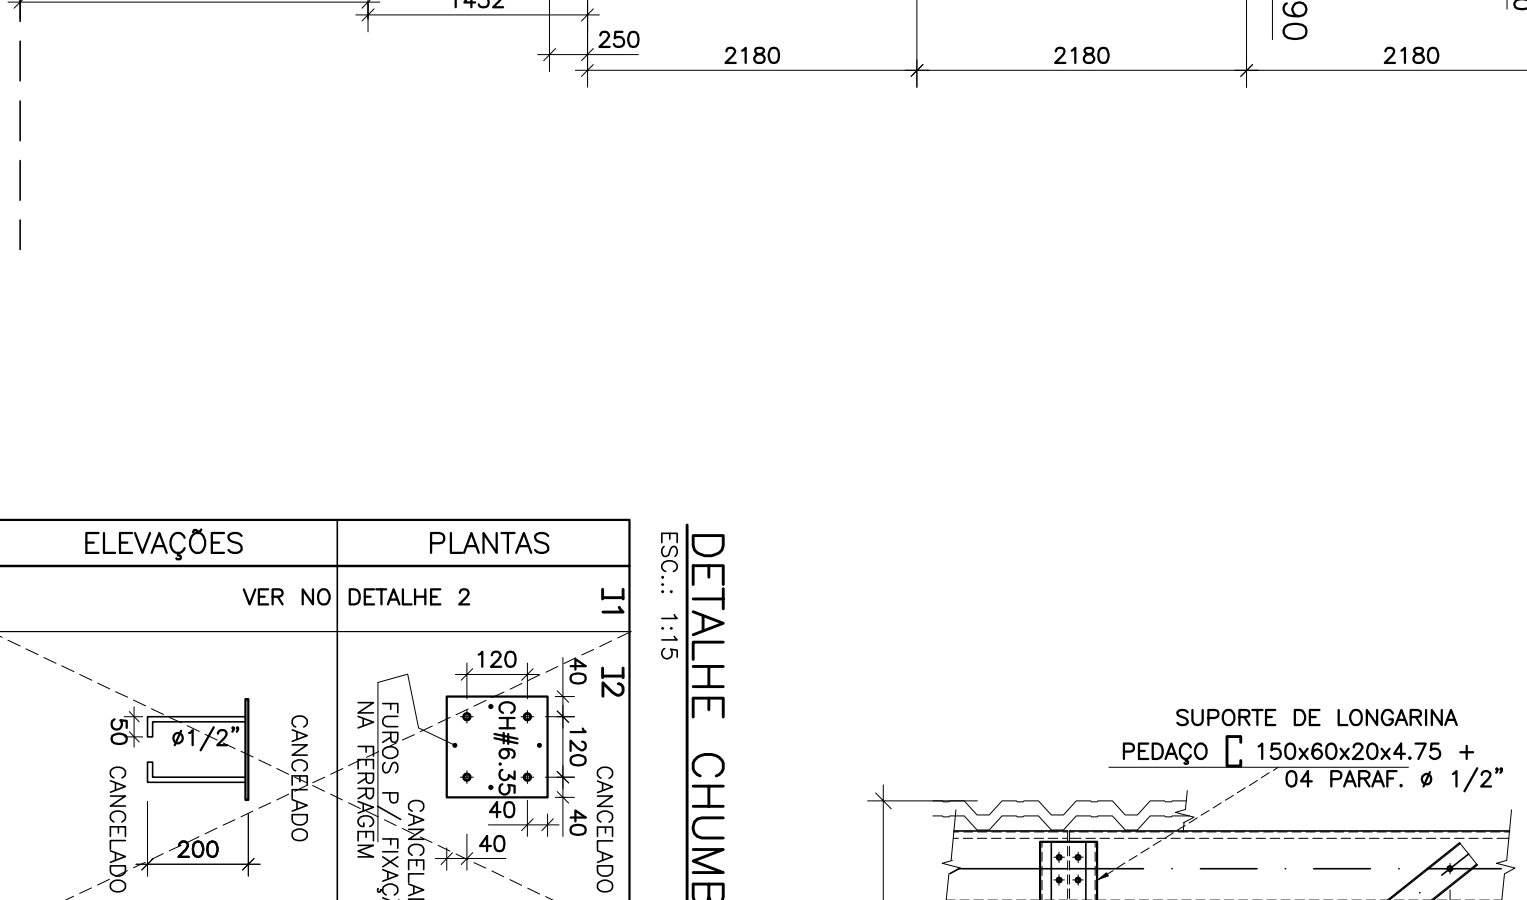
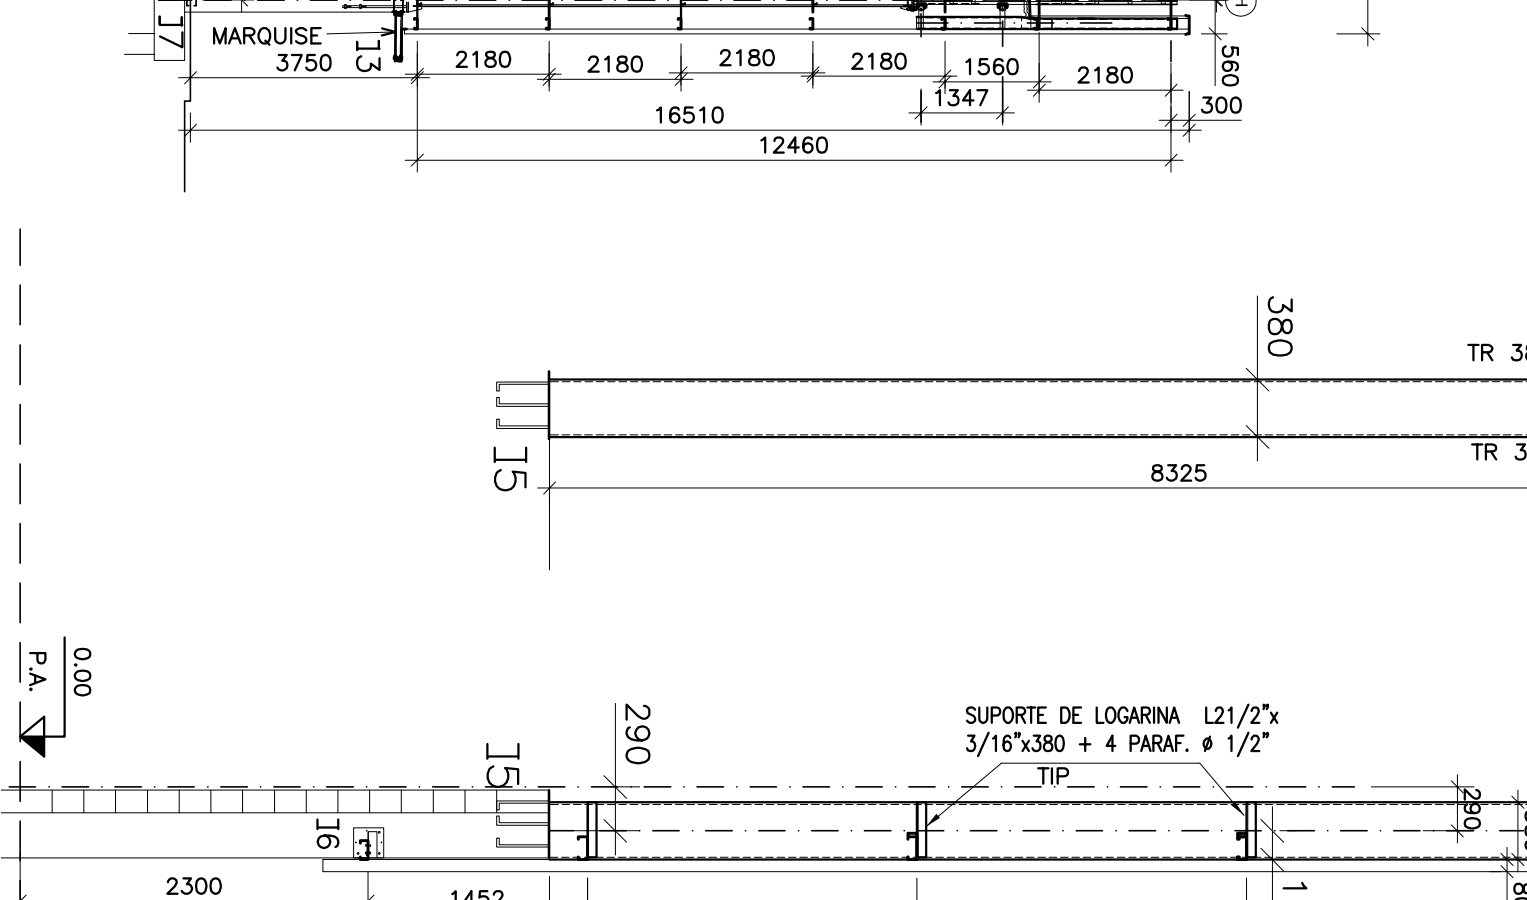
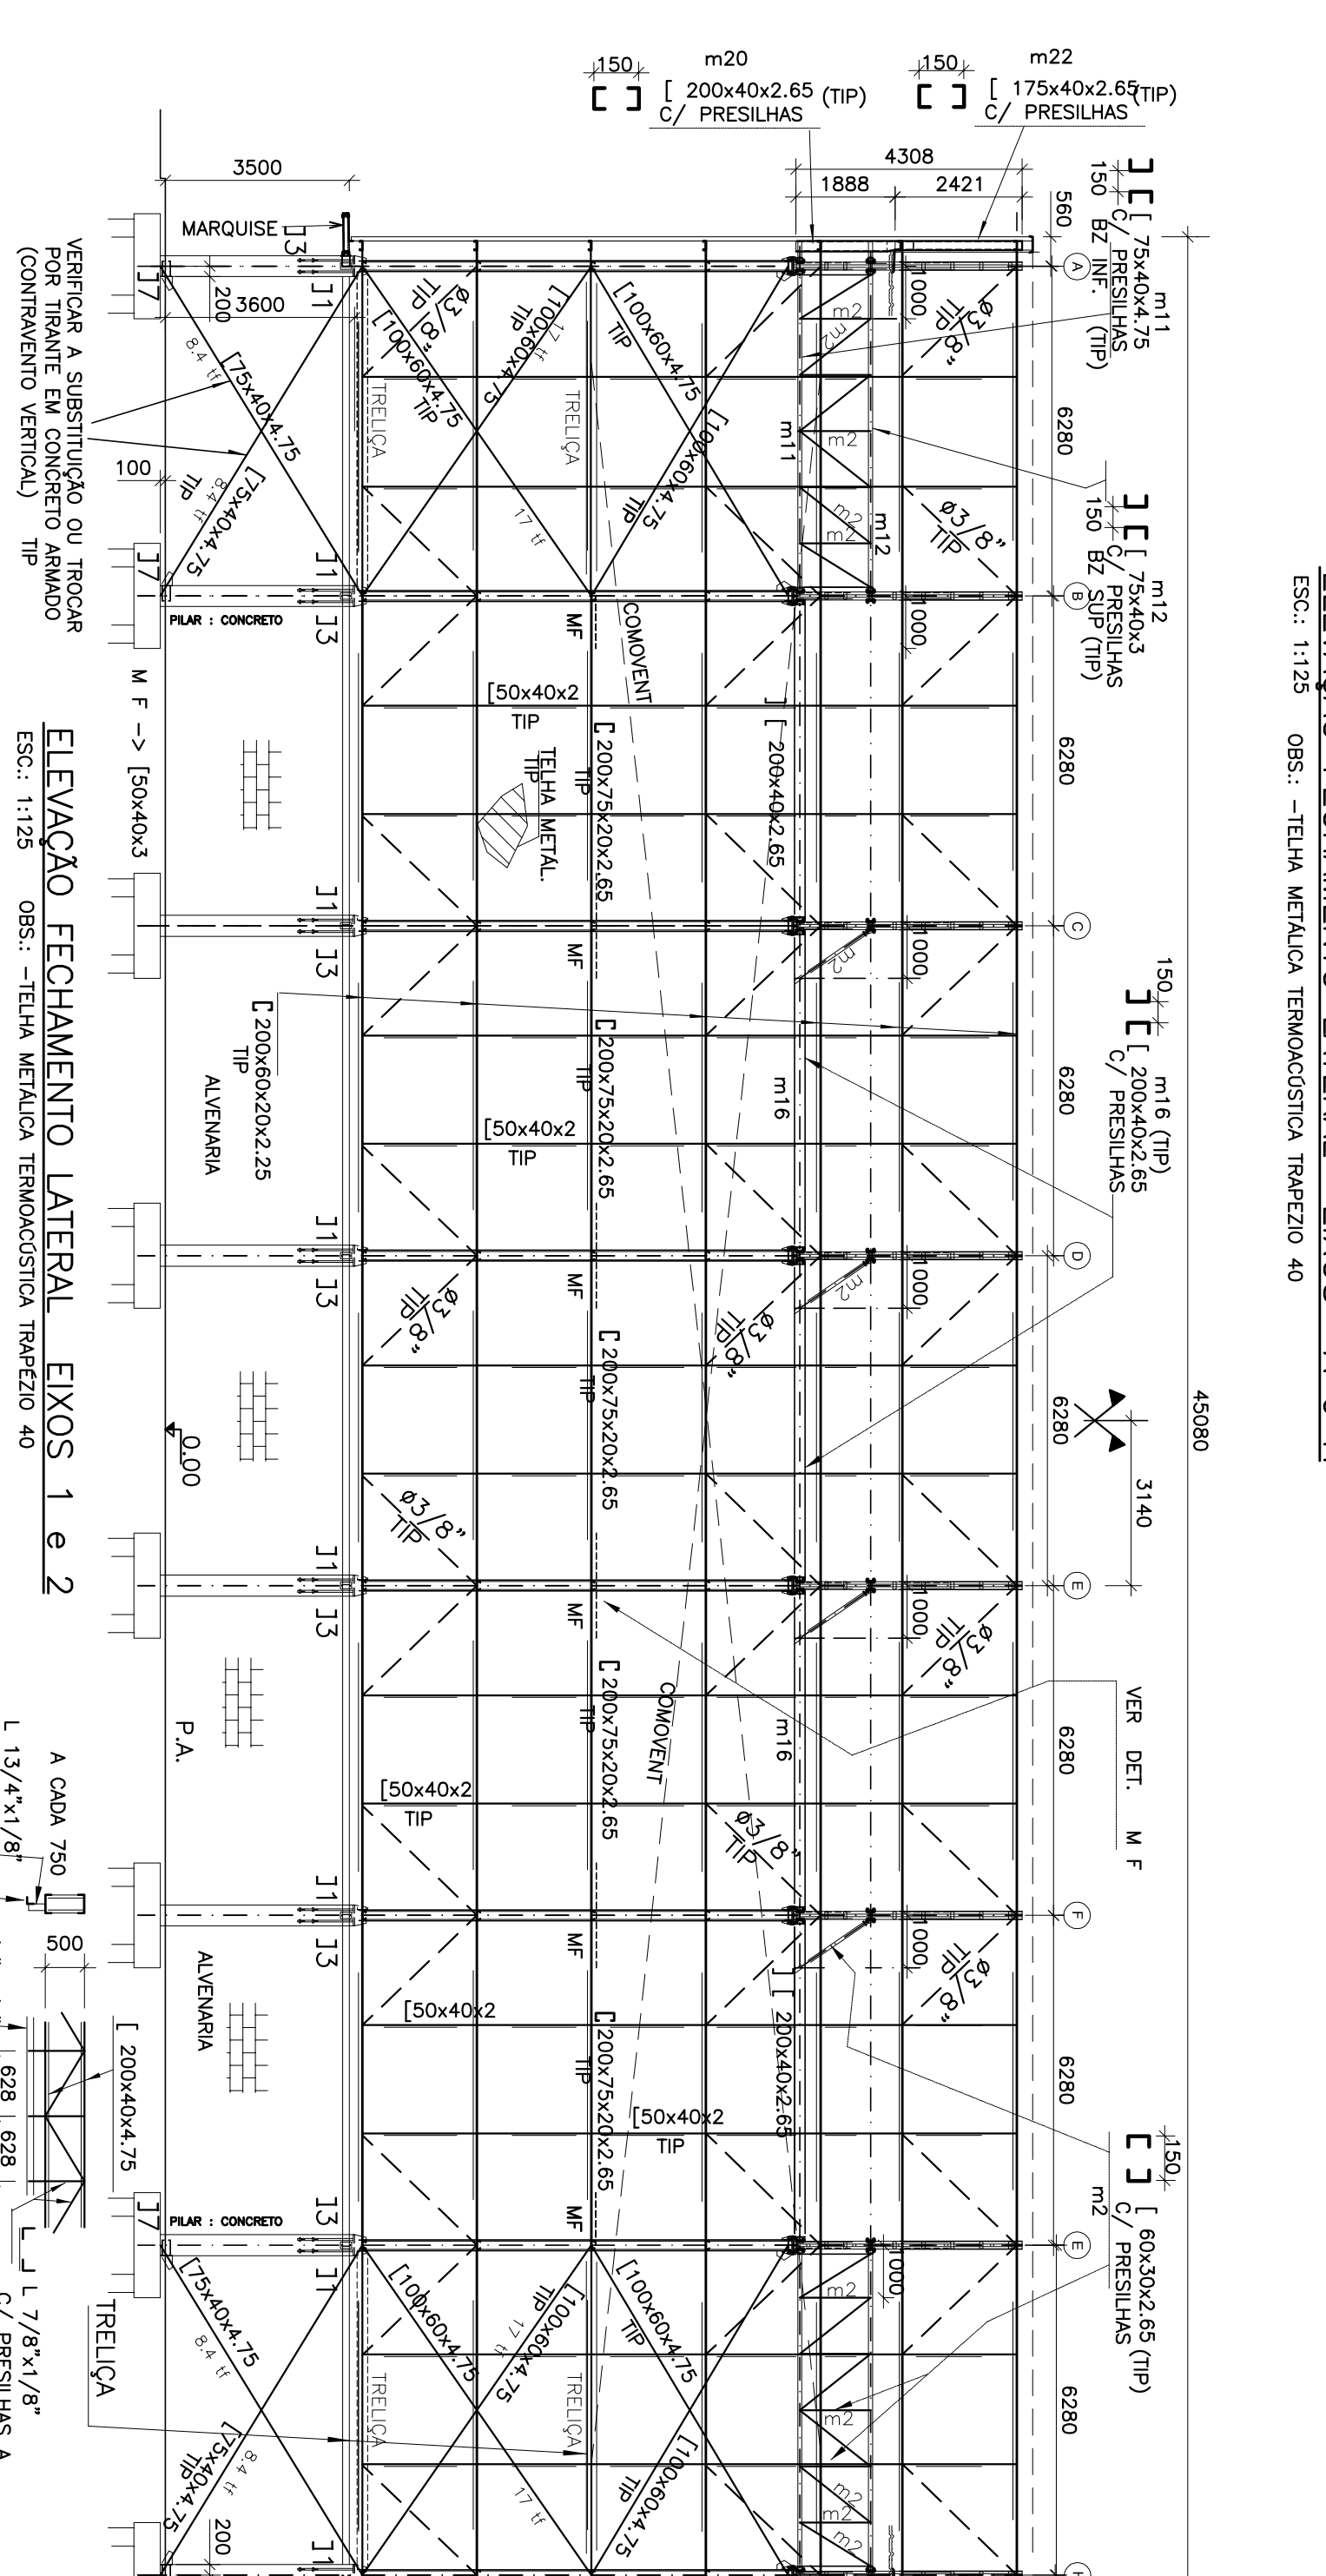
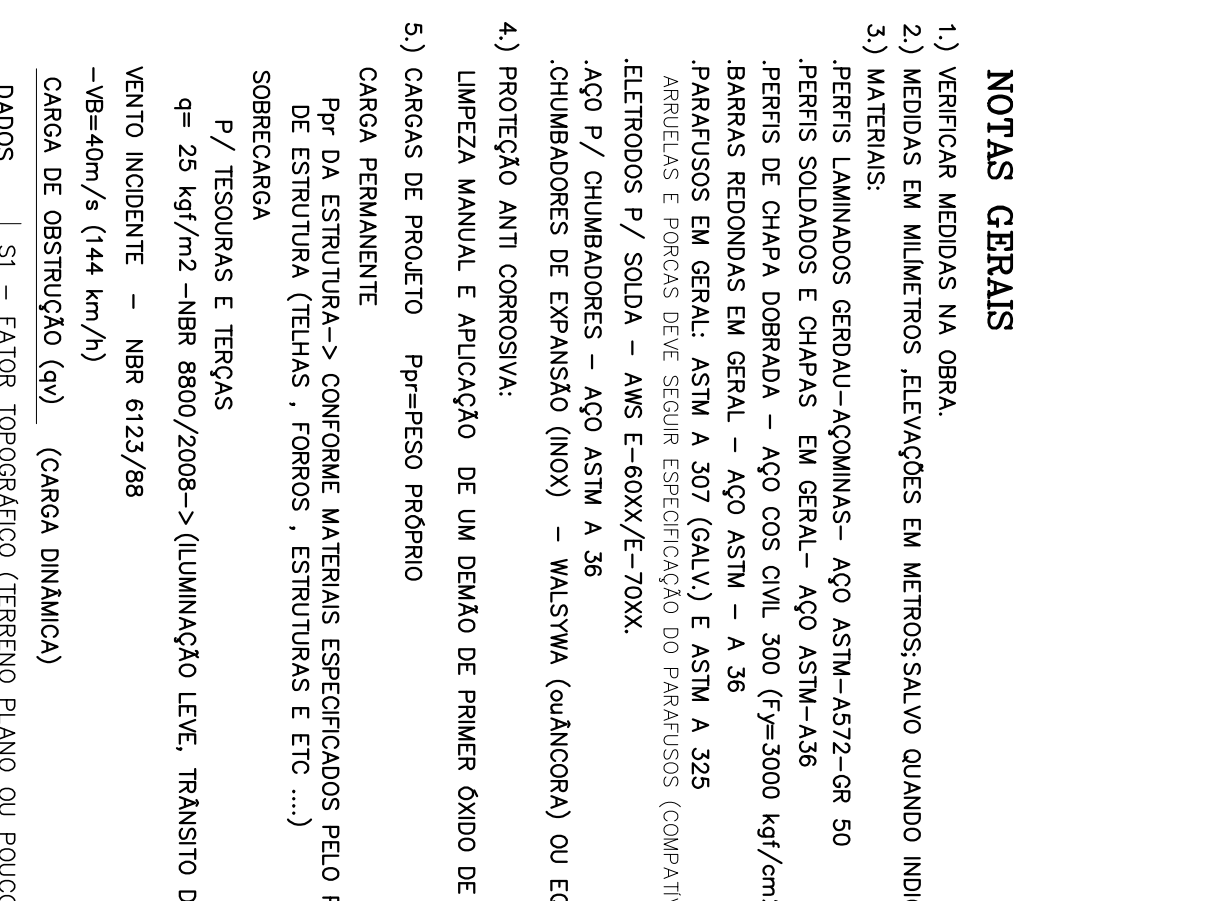
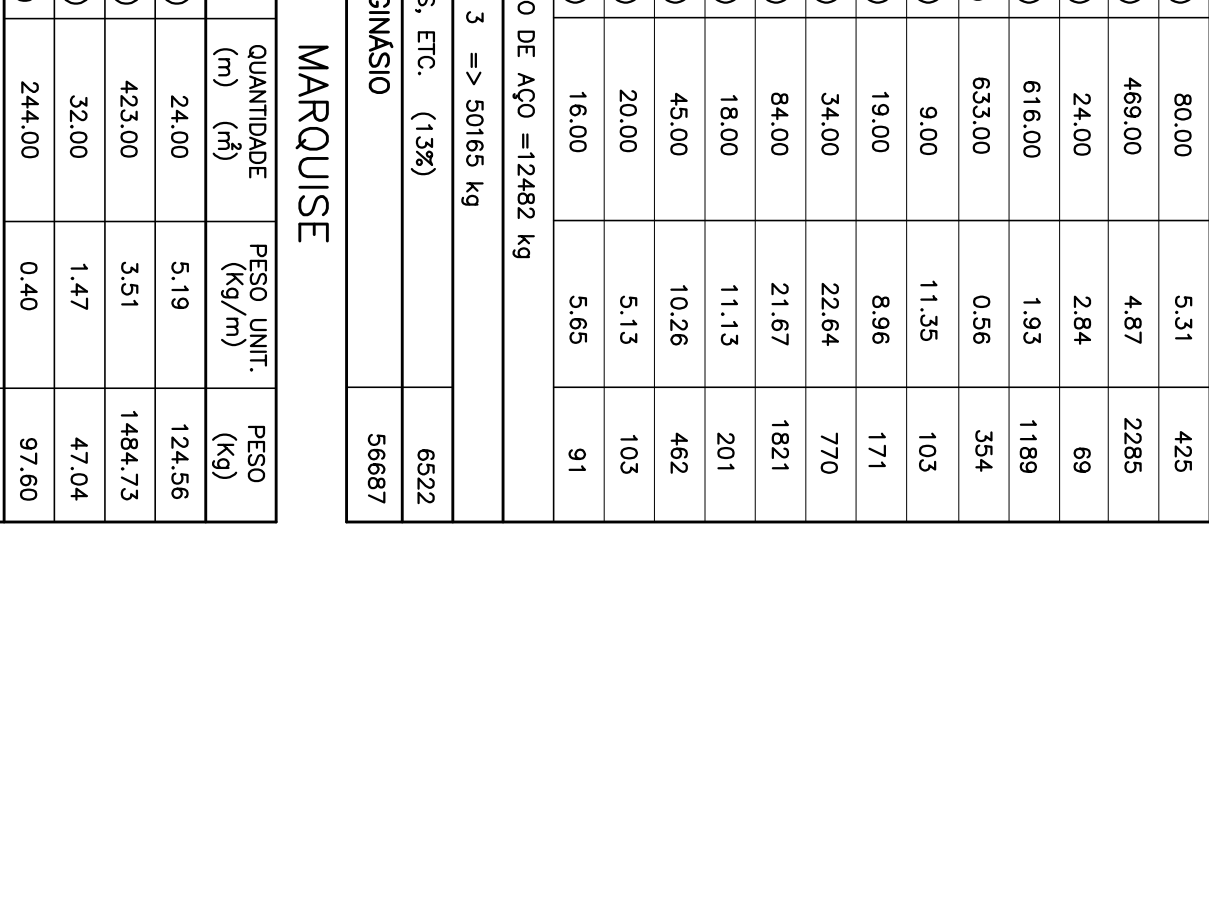
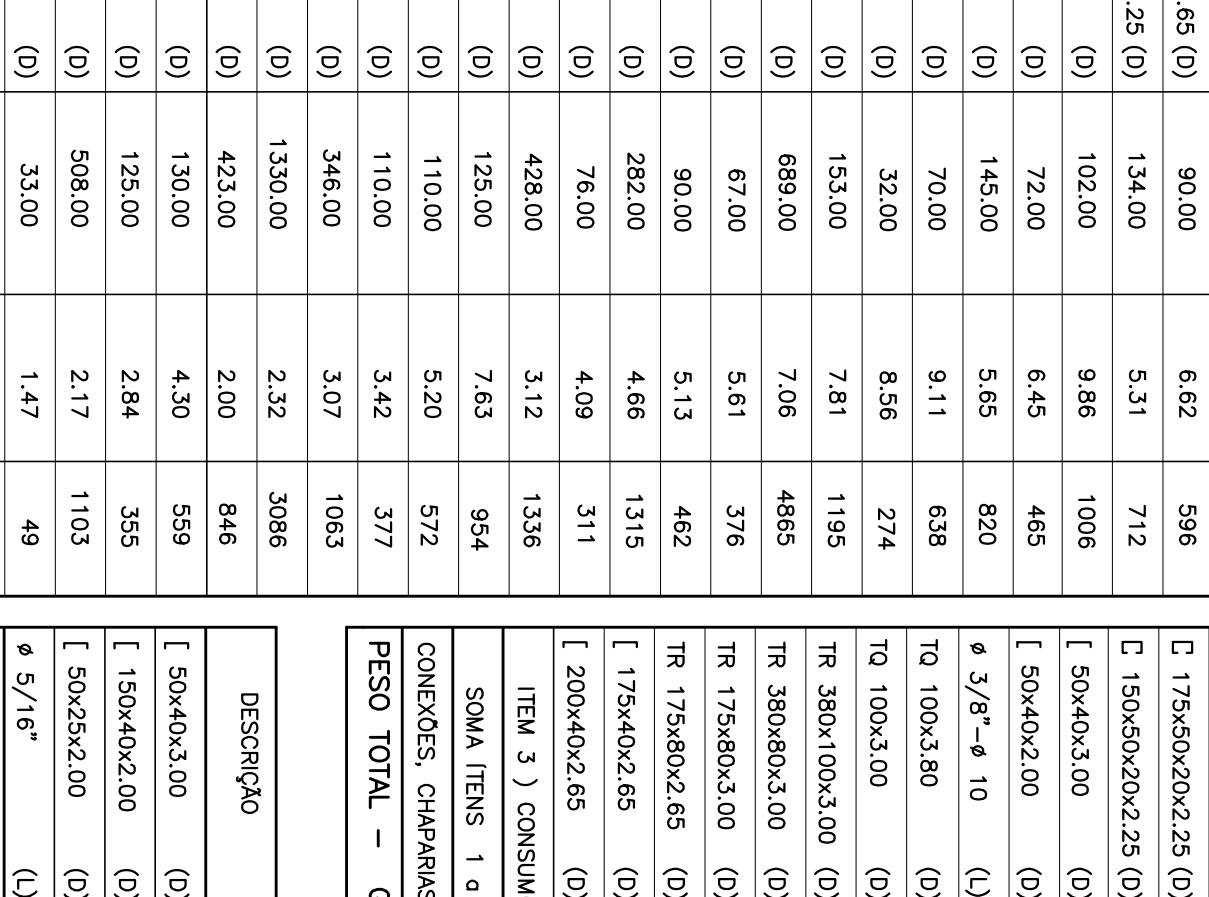
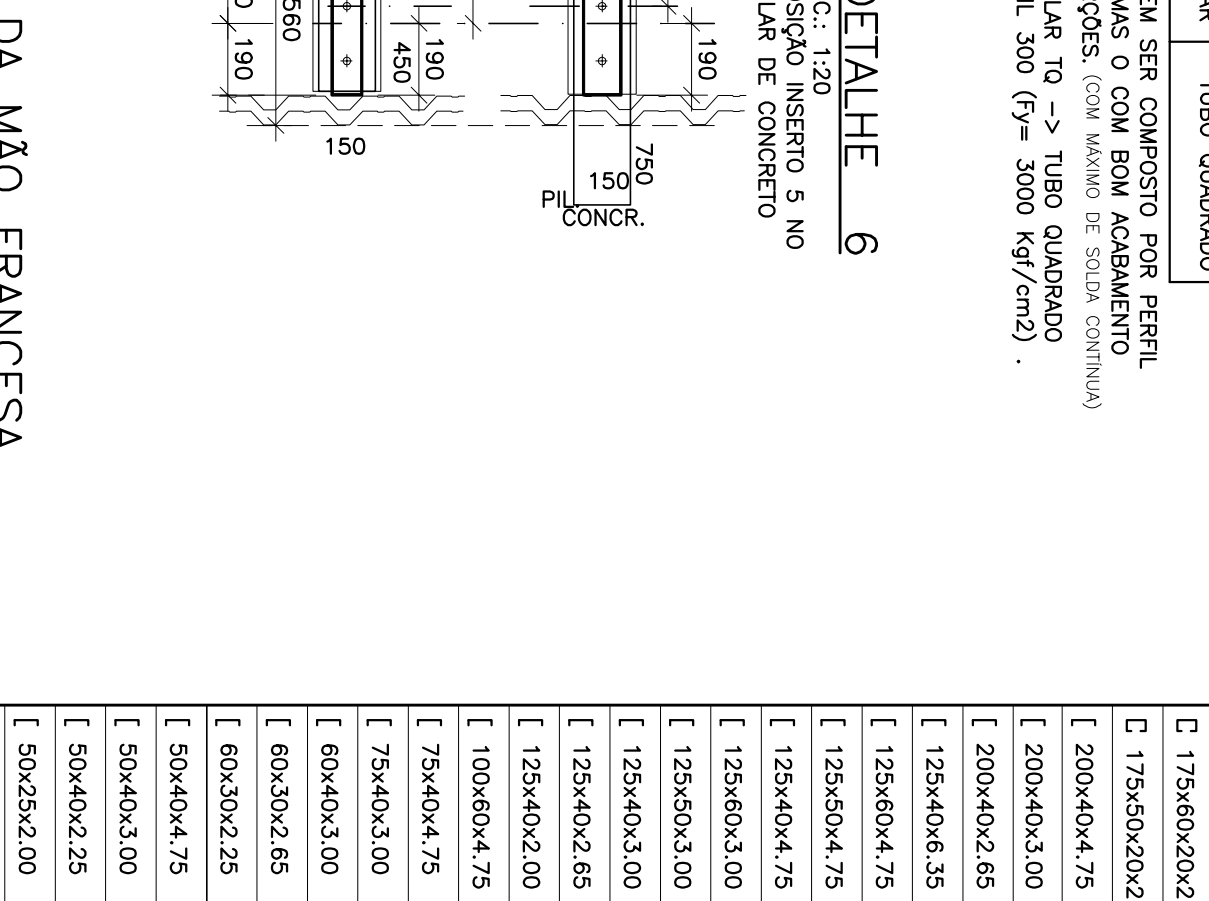
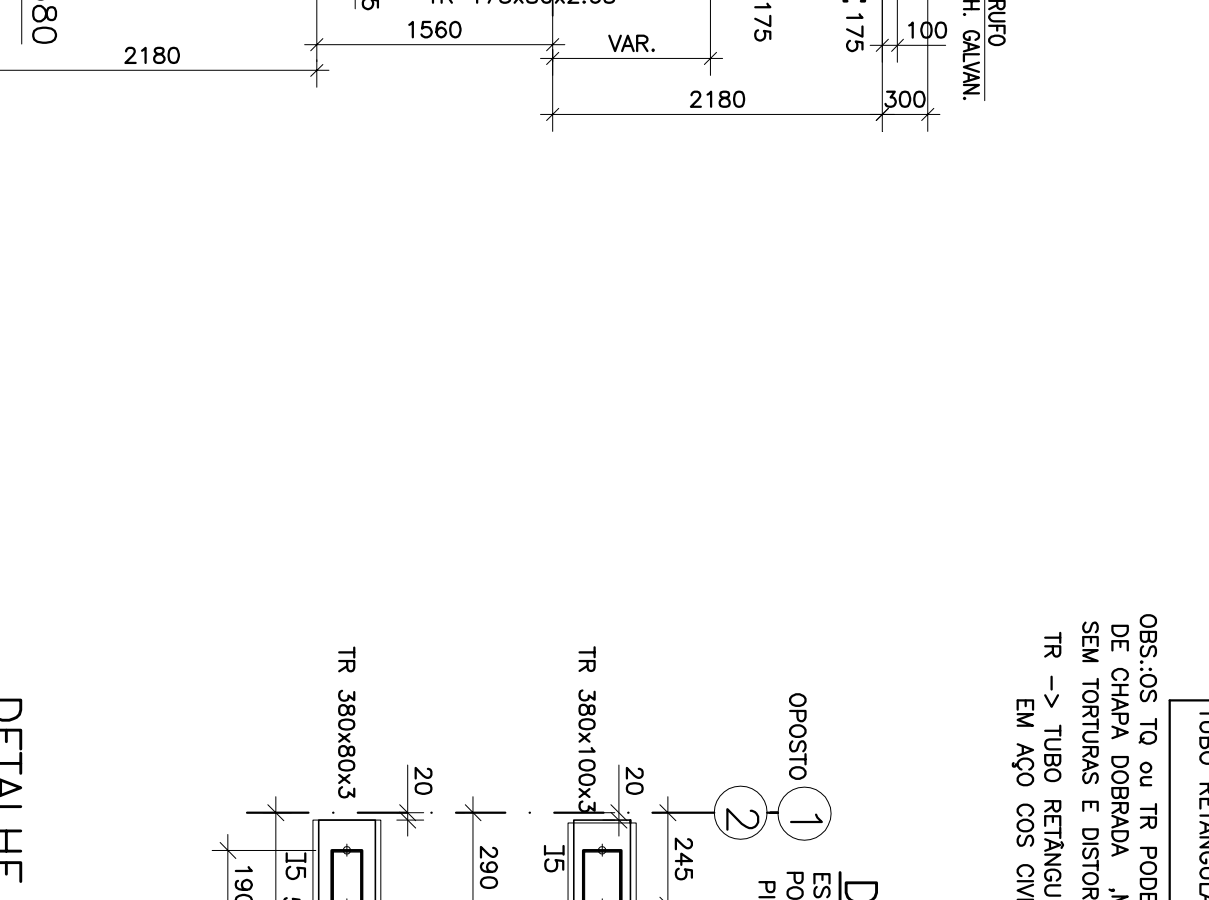
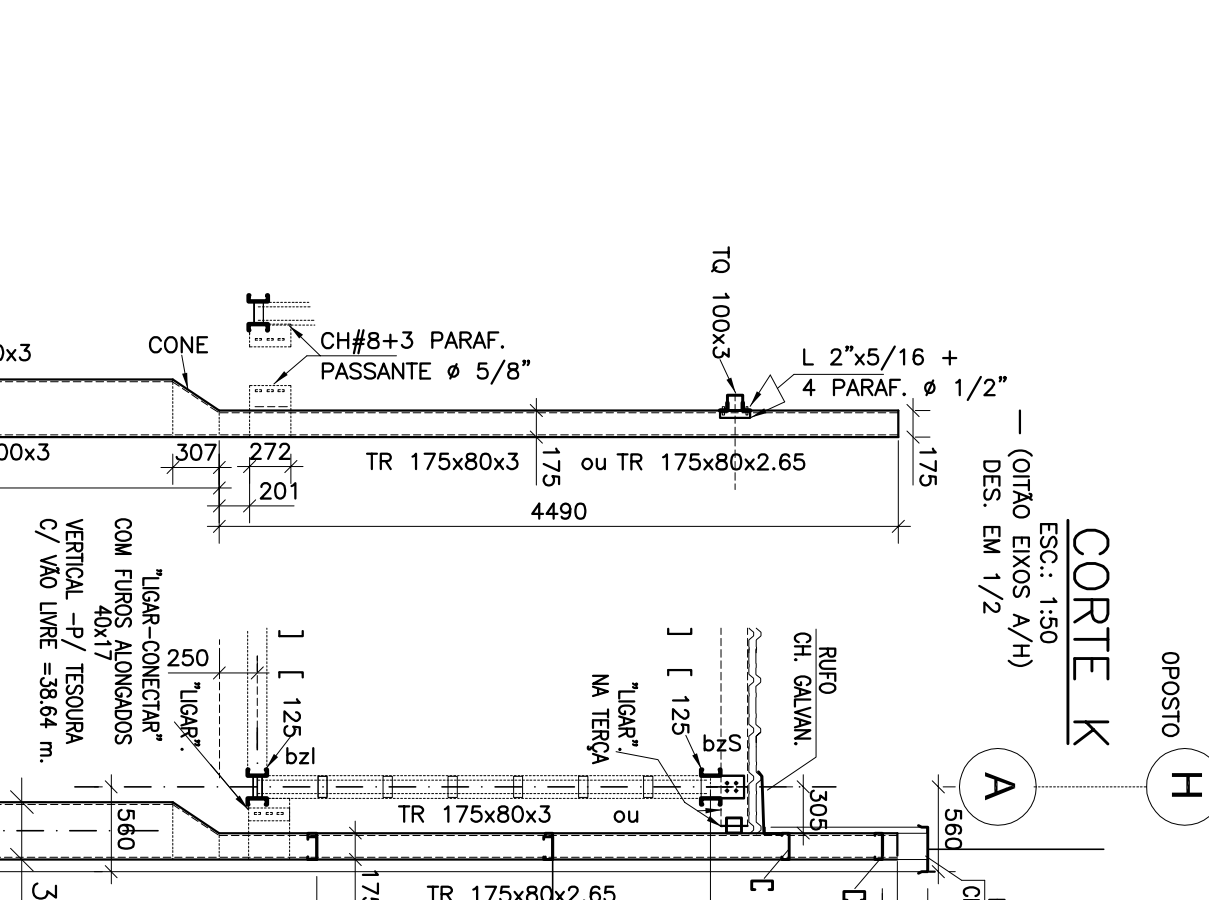
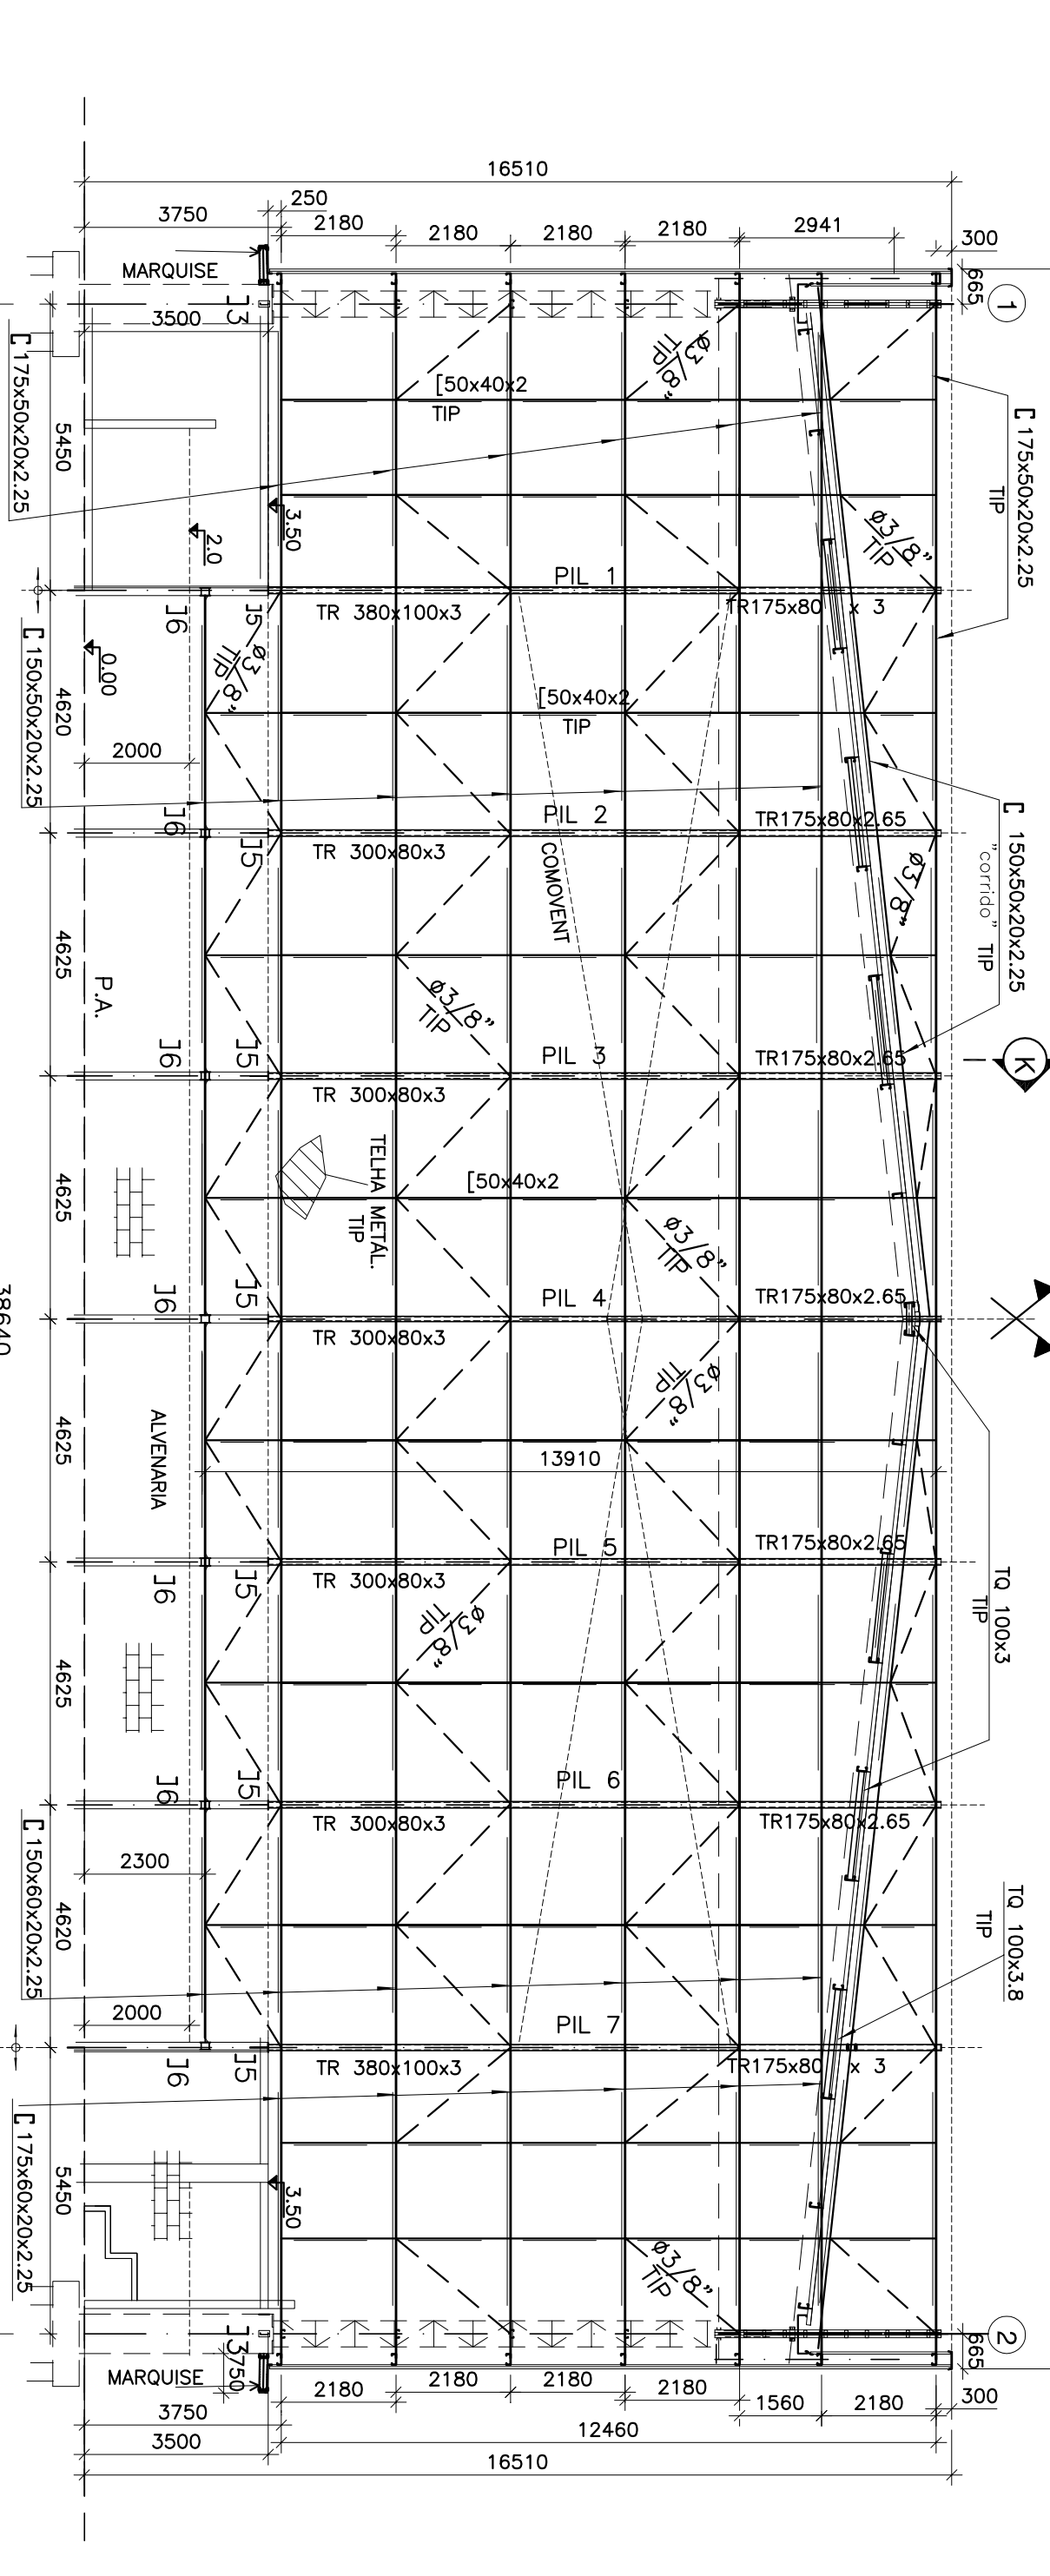
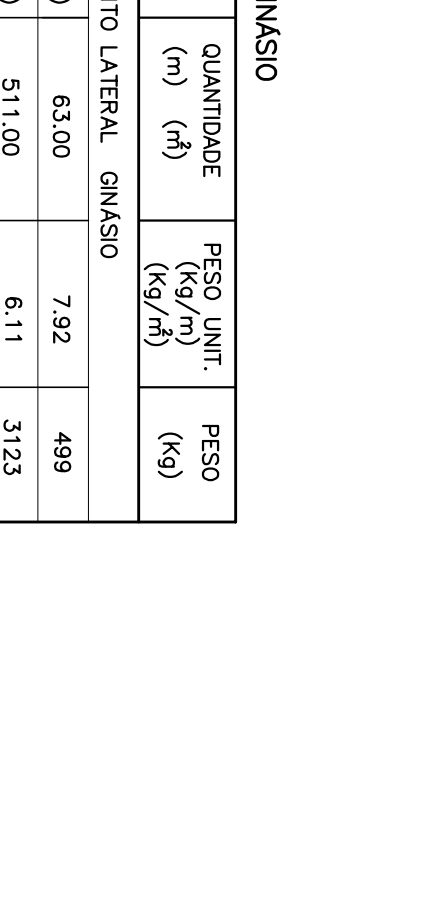
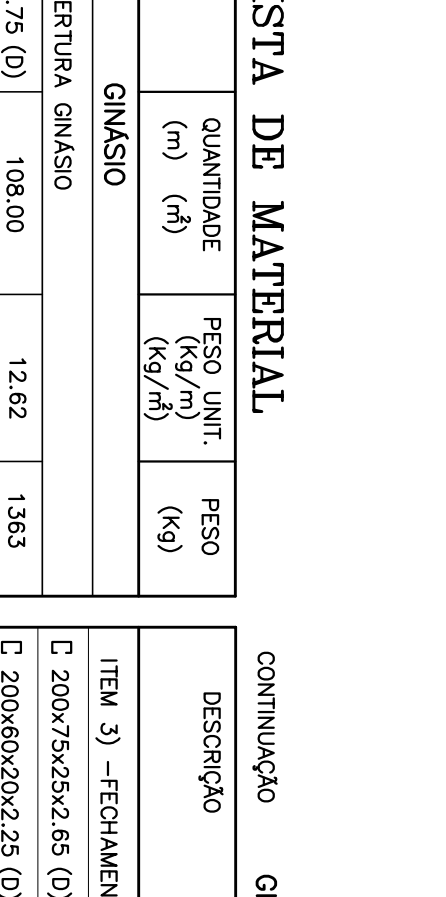
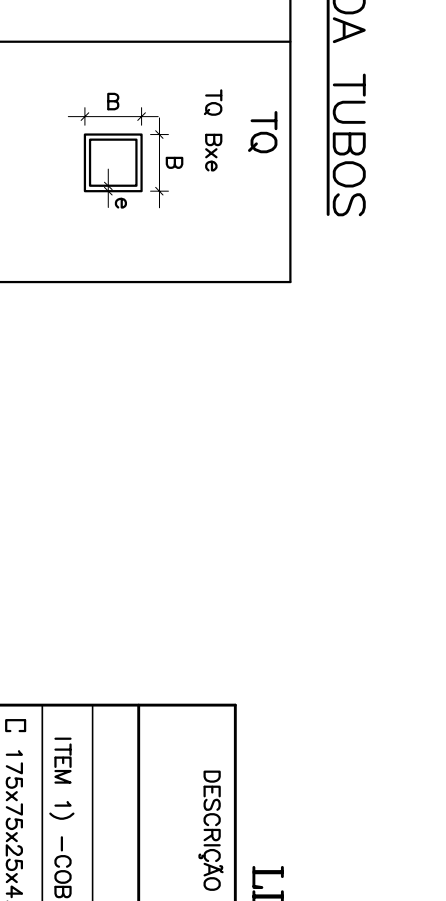
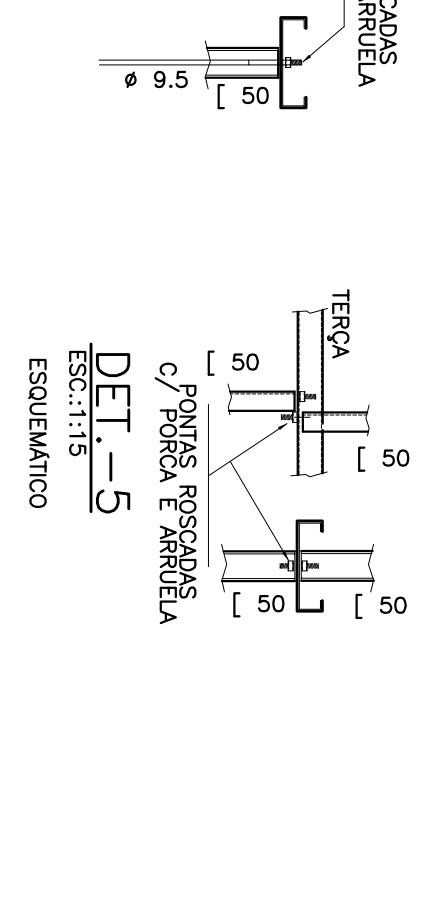
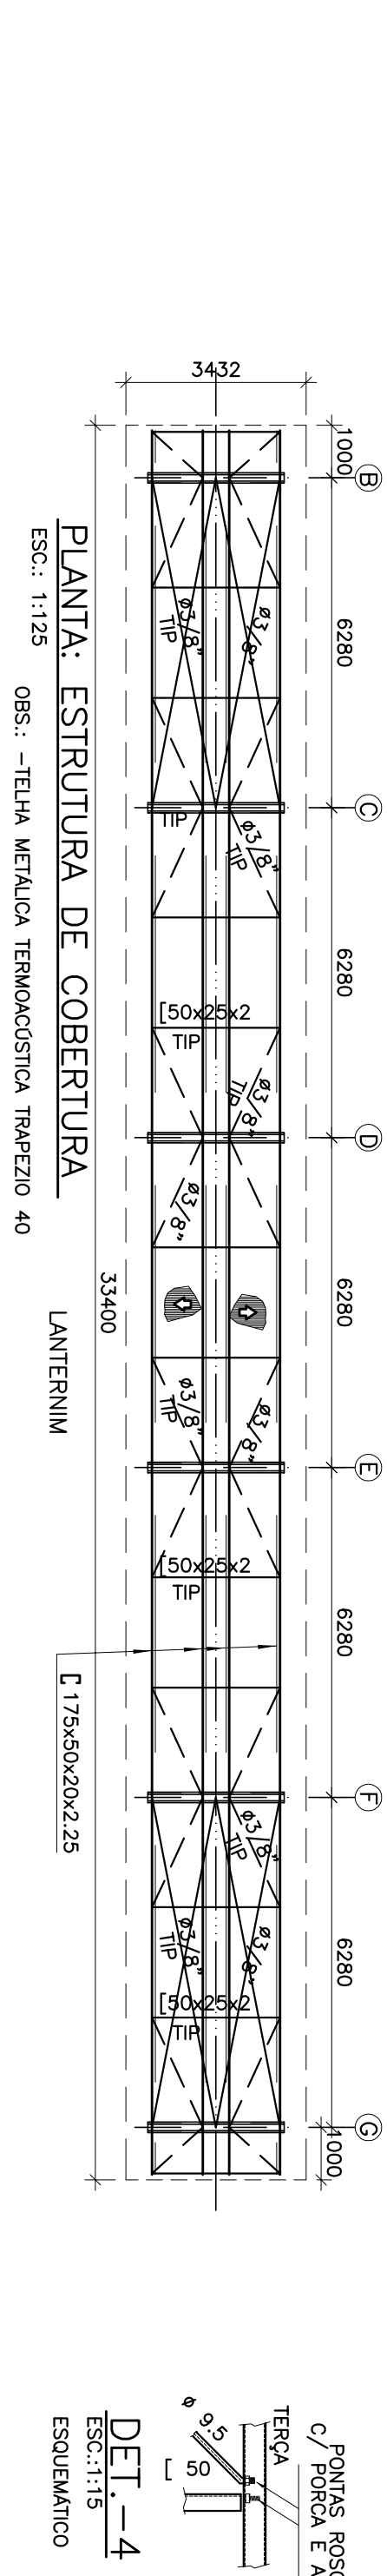
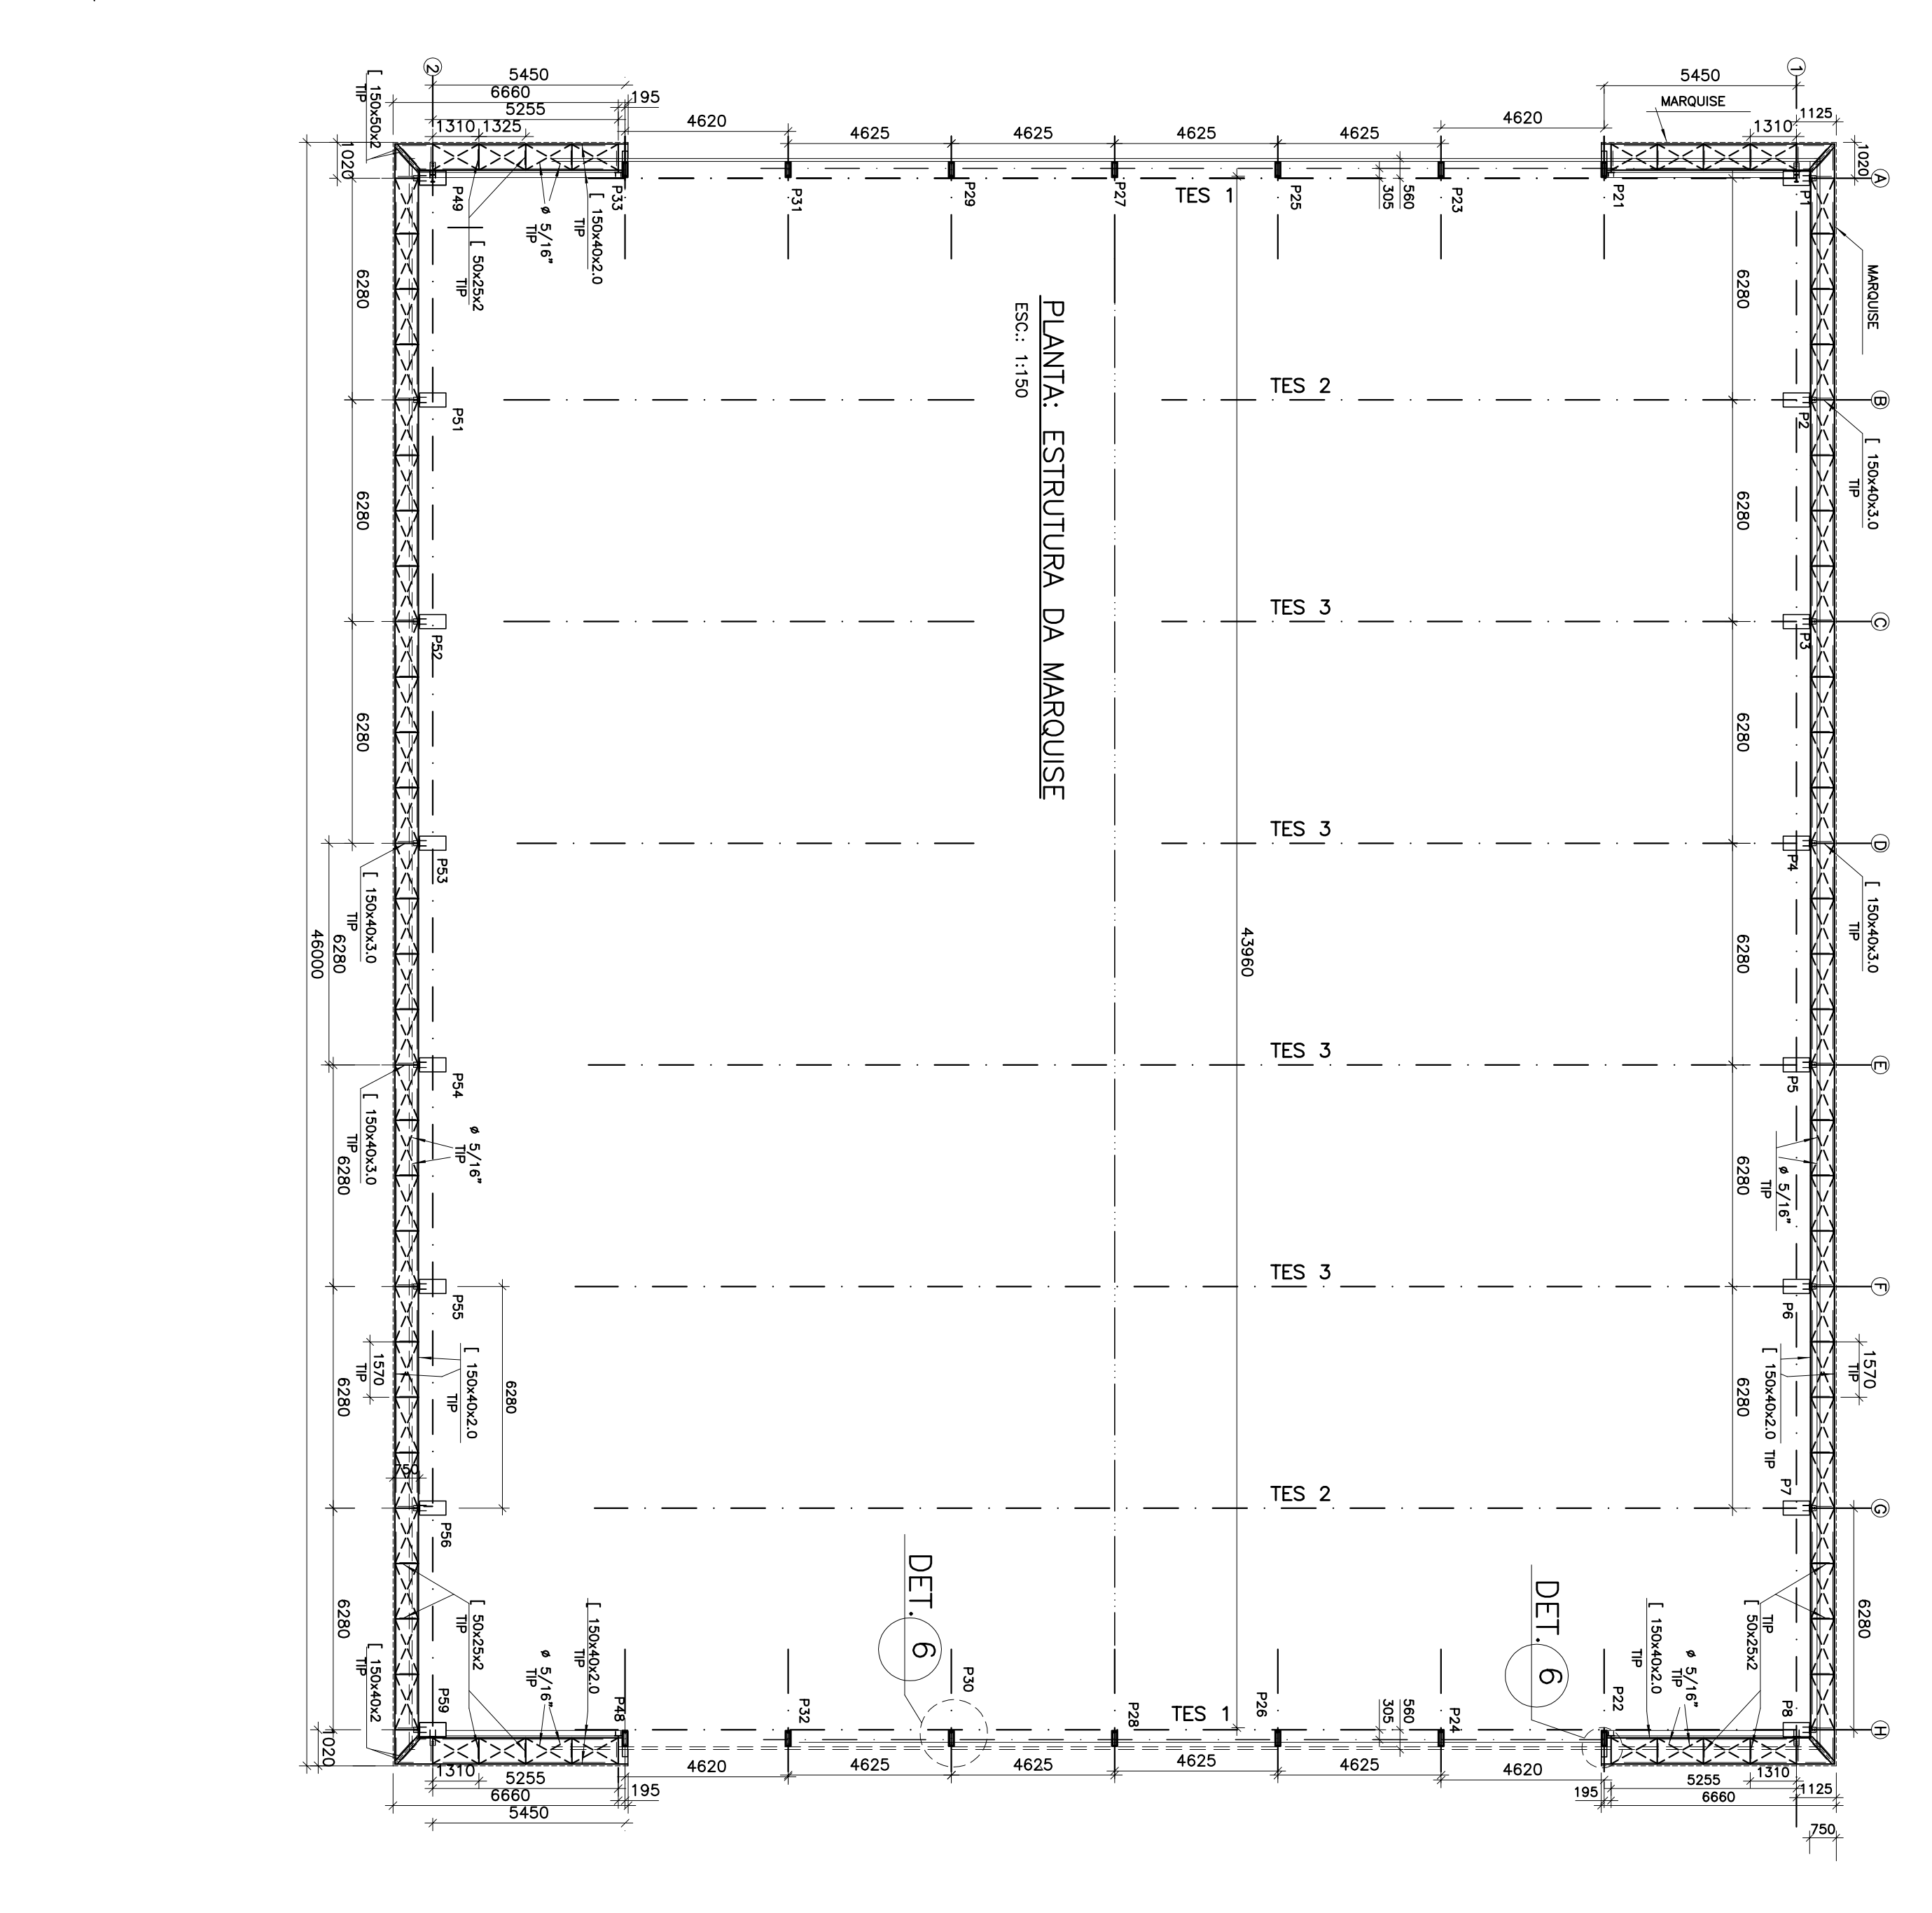
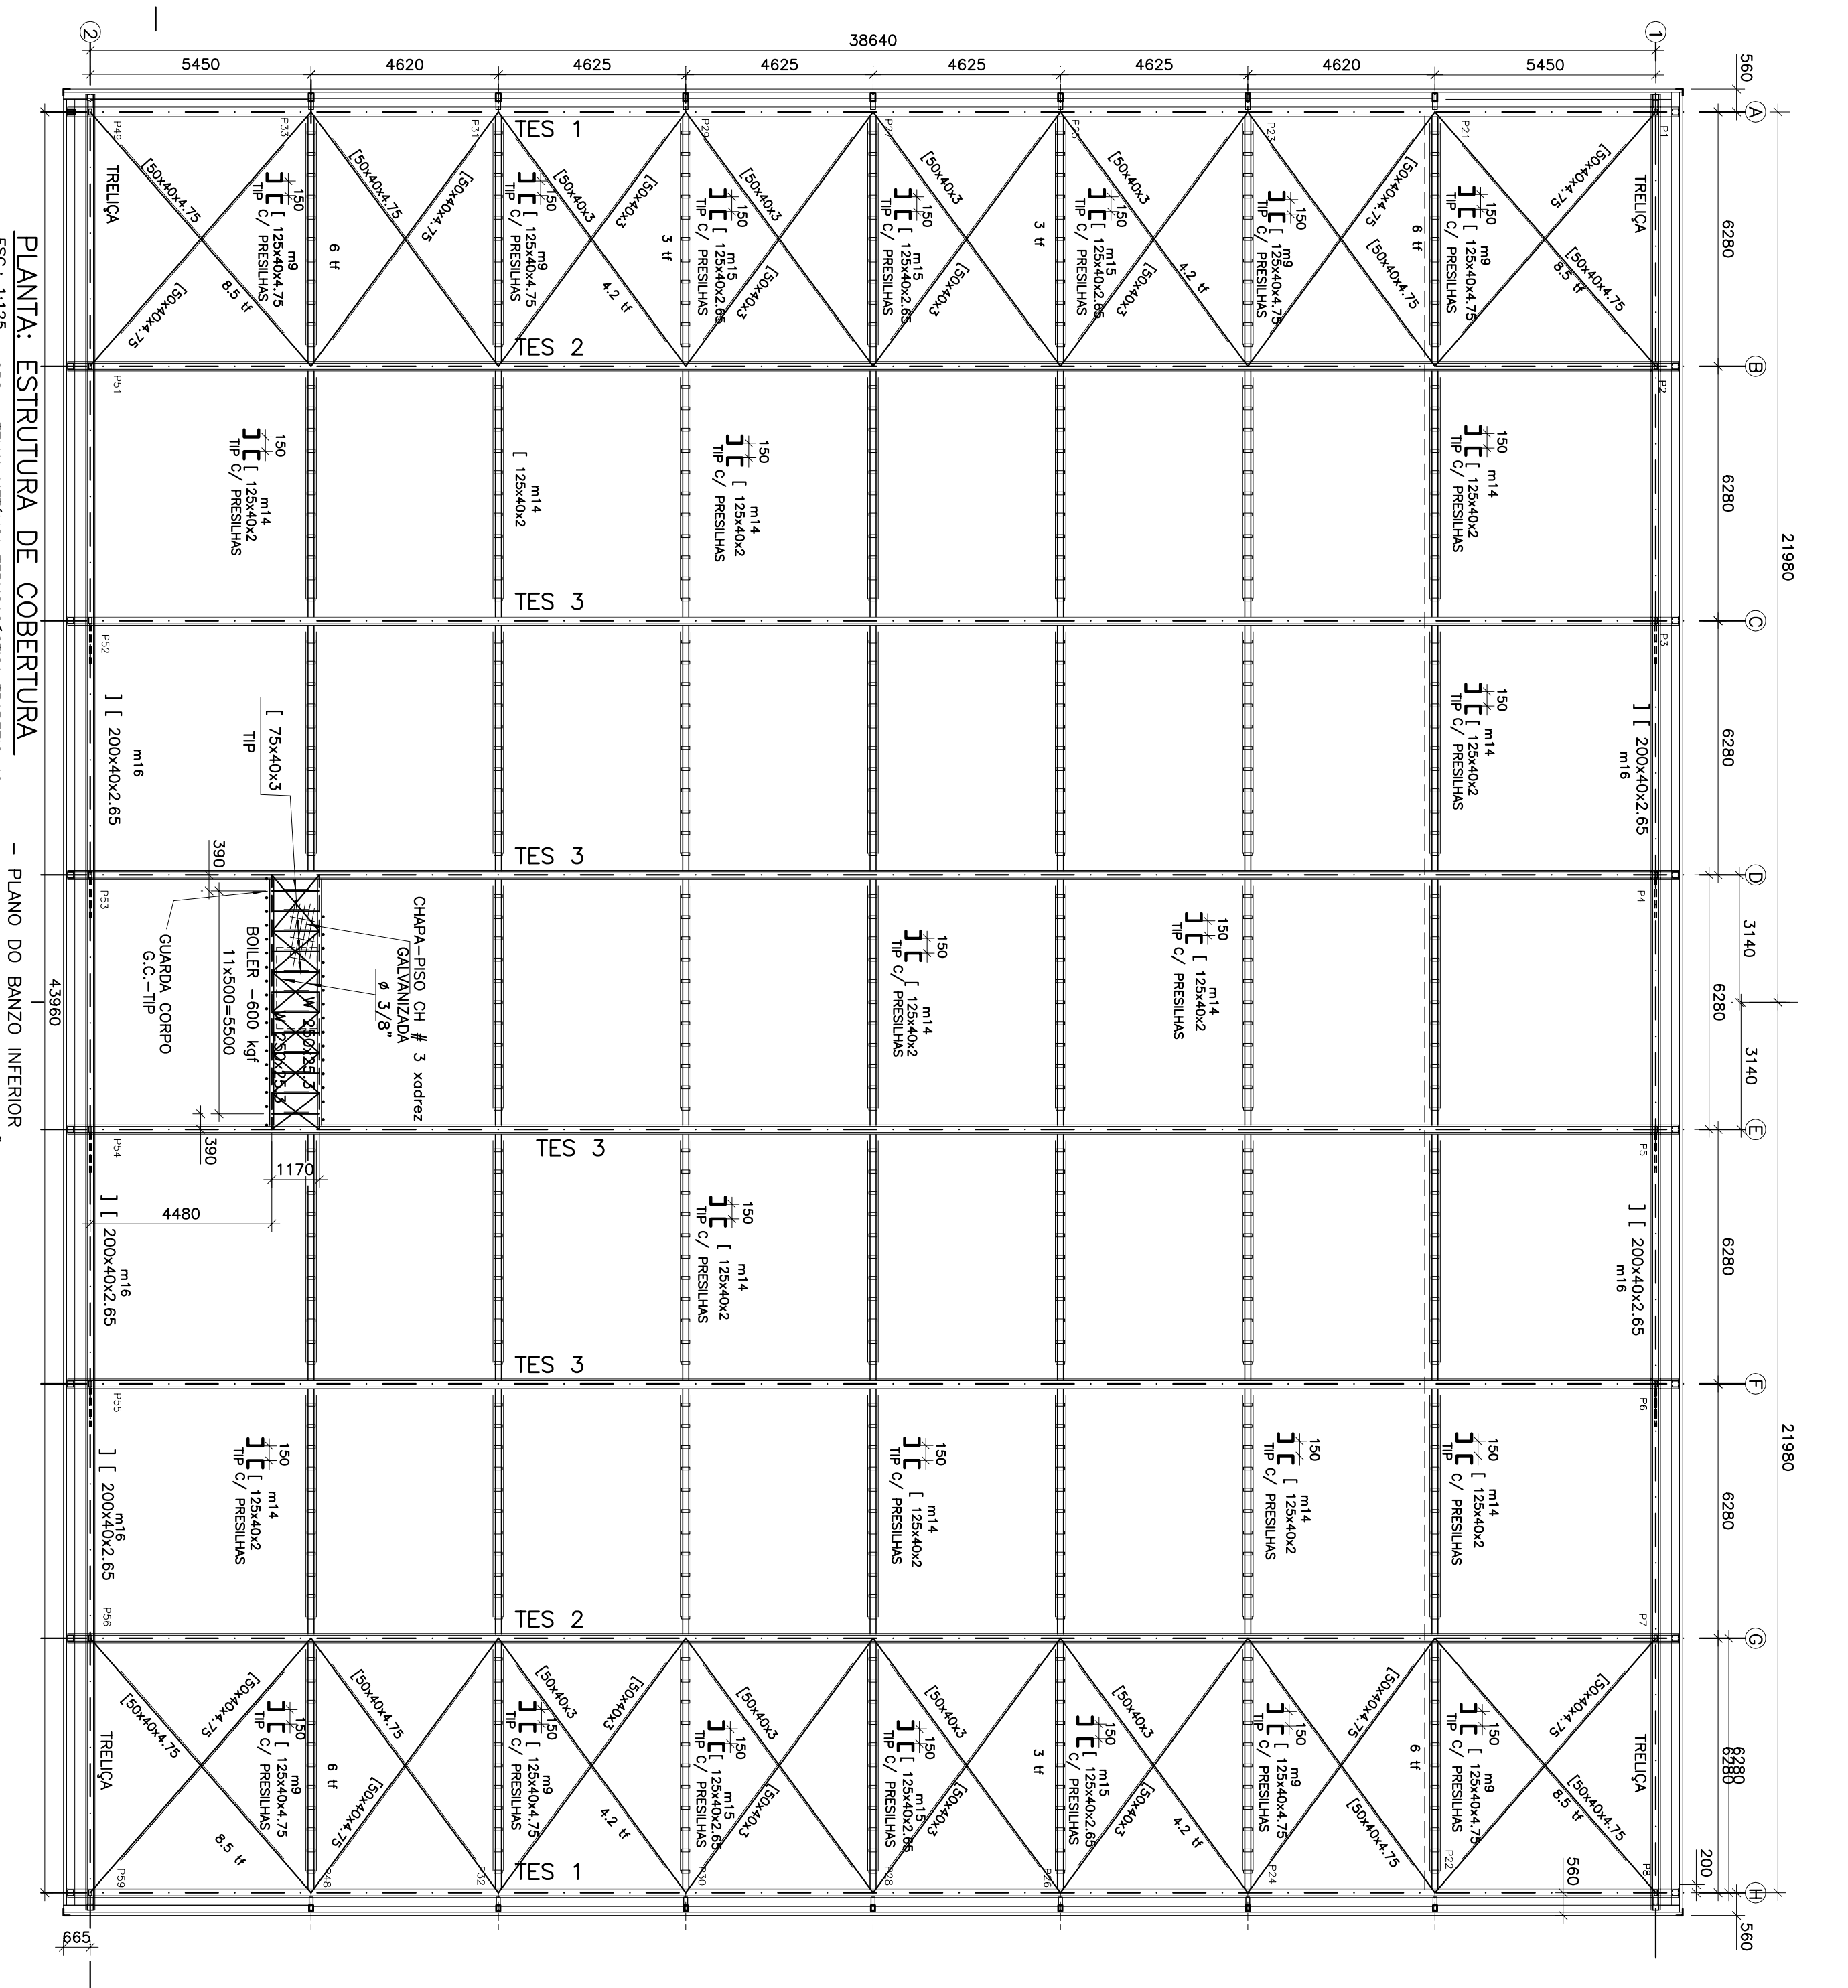
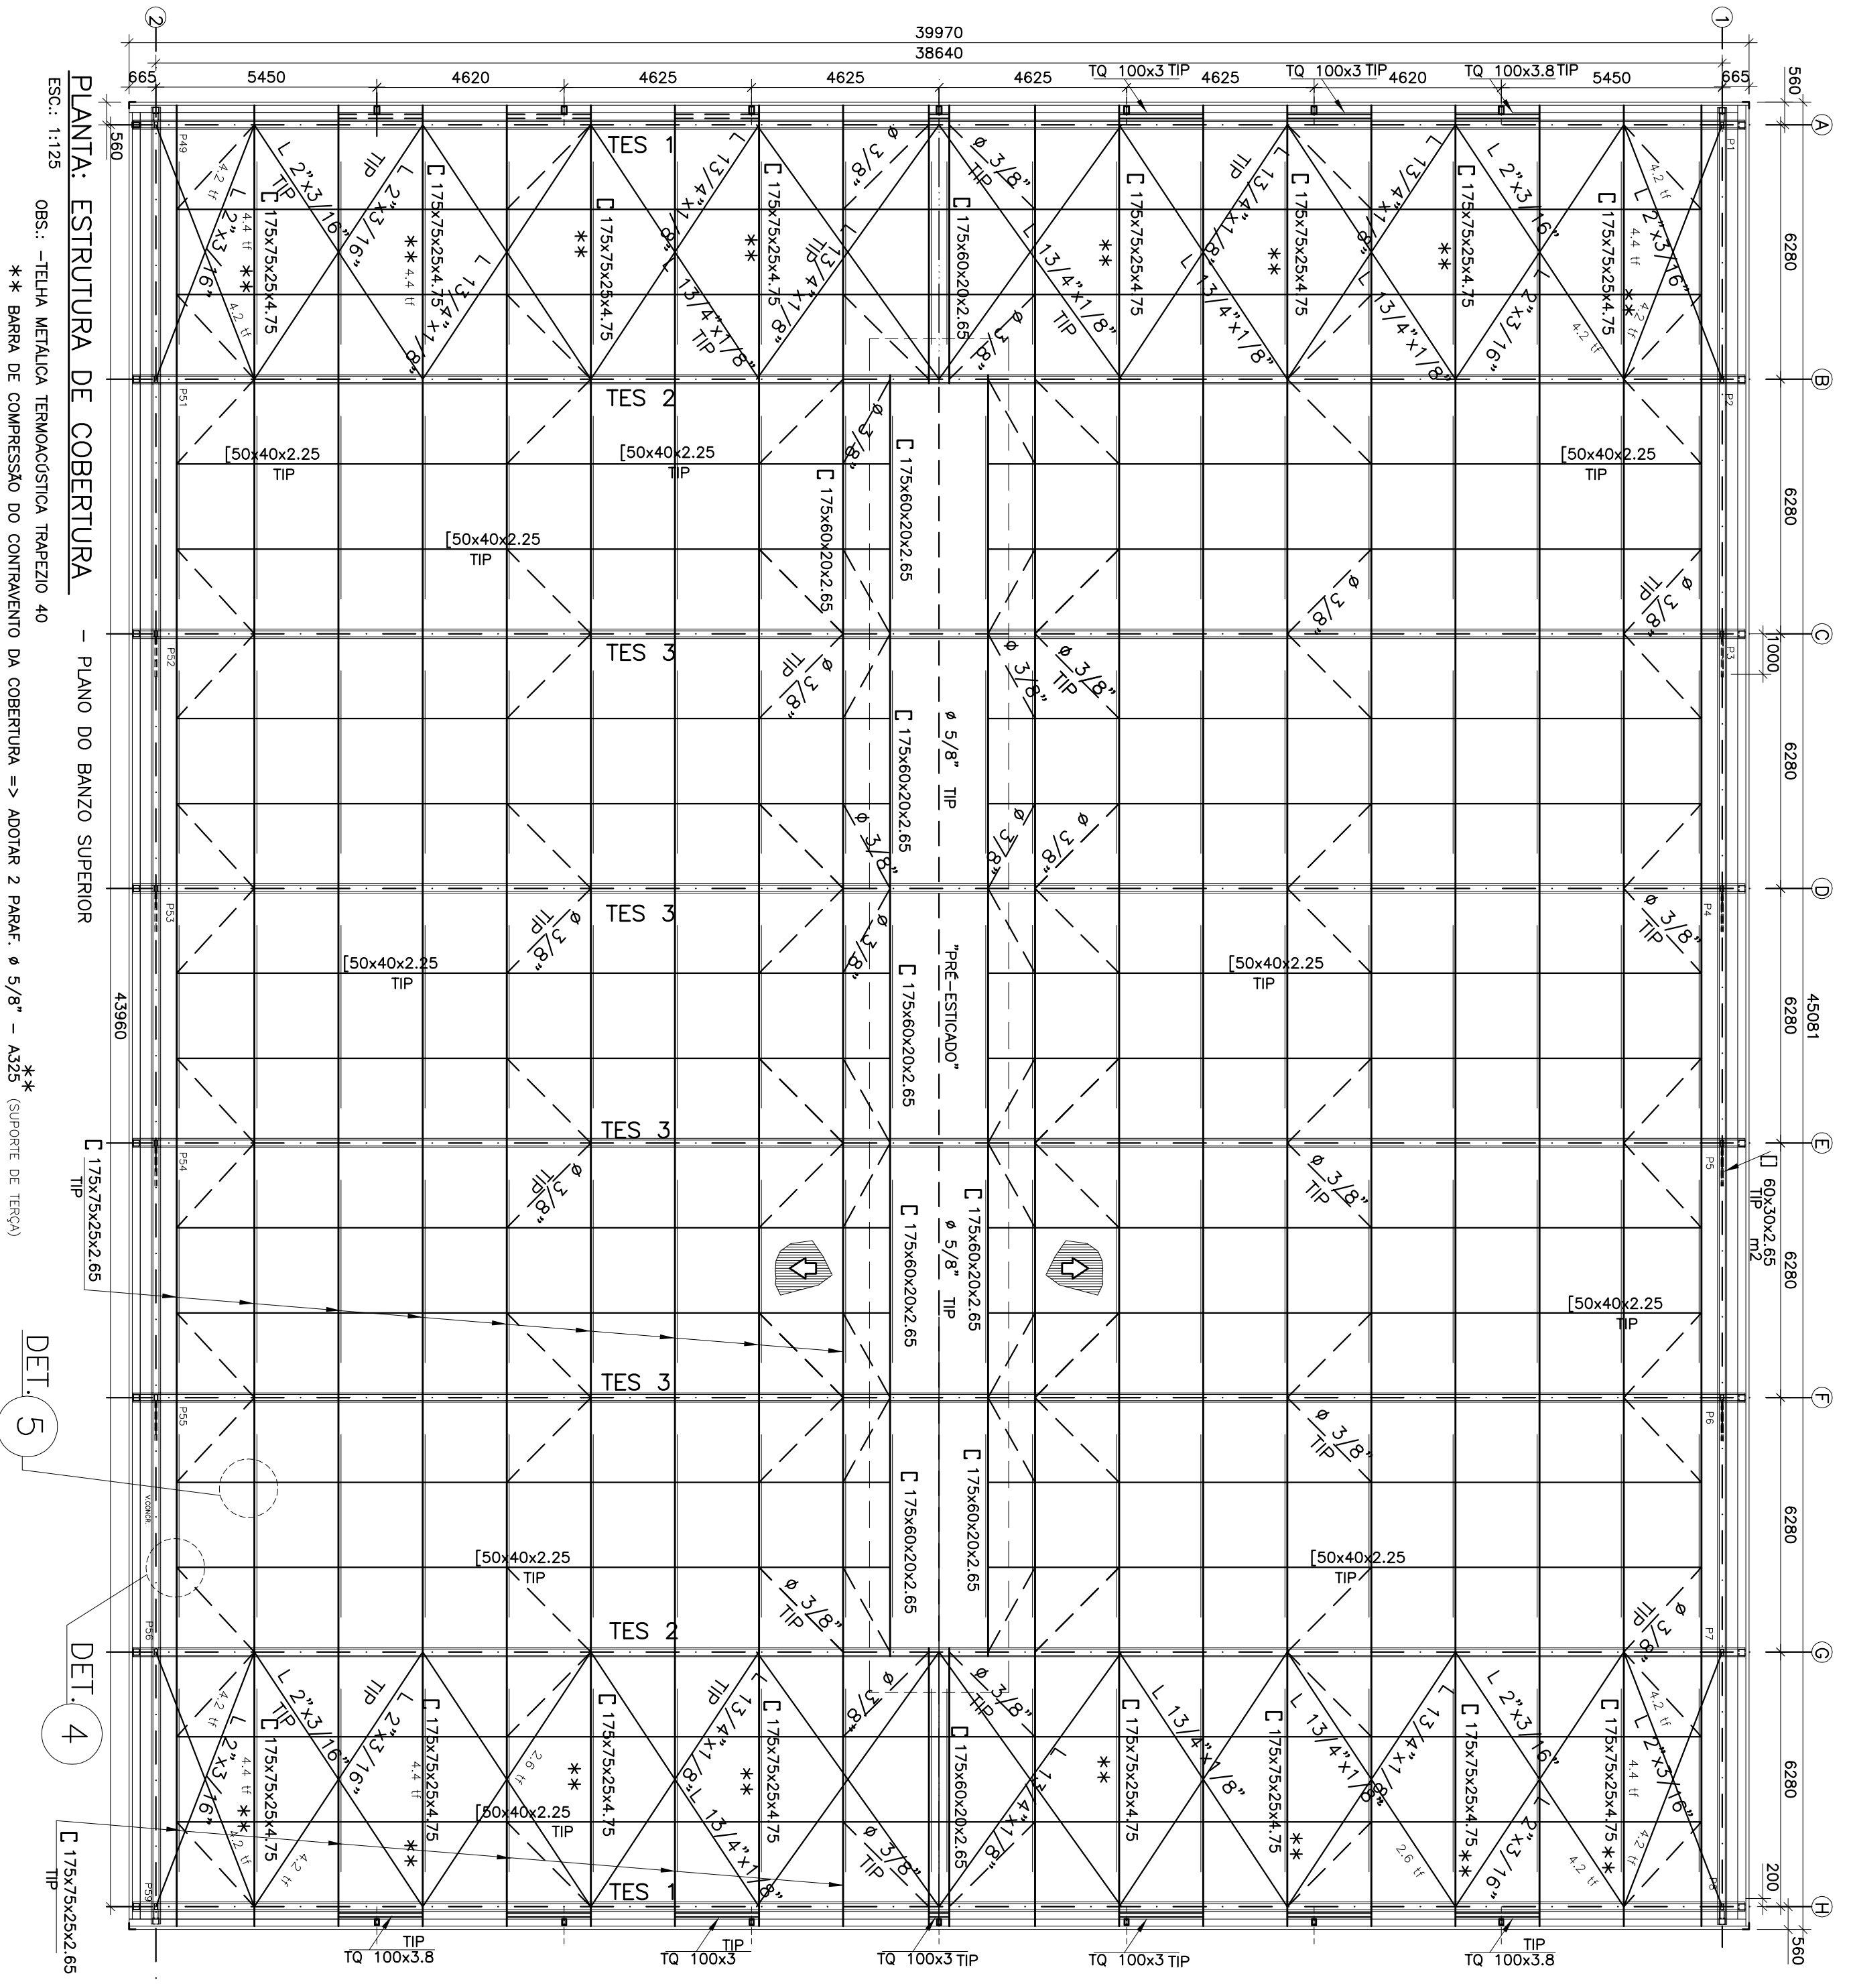
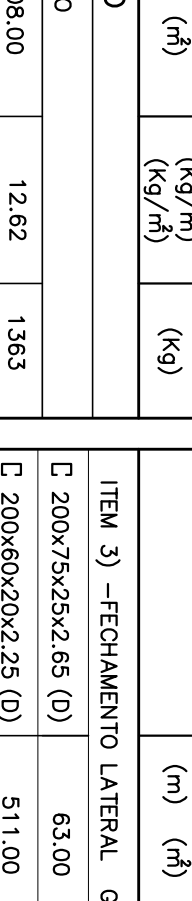
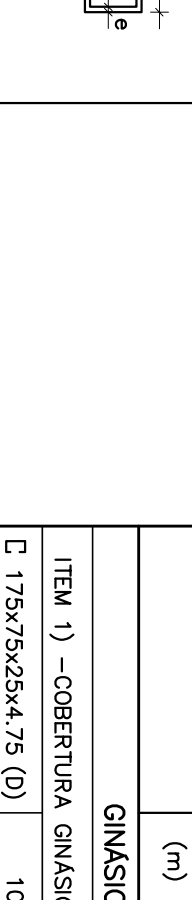


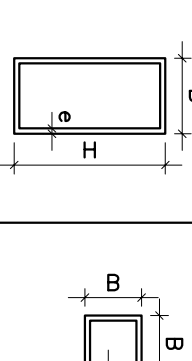




LEGENDA TUBOS

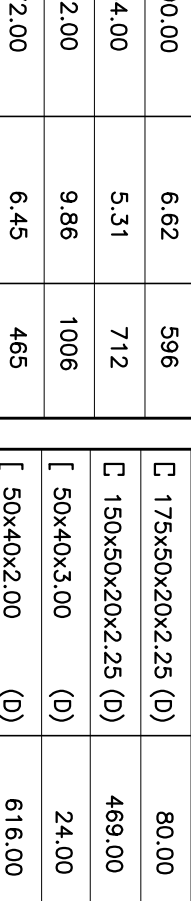




DETALHE 6

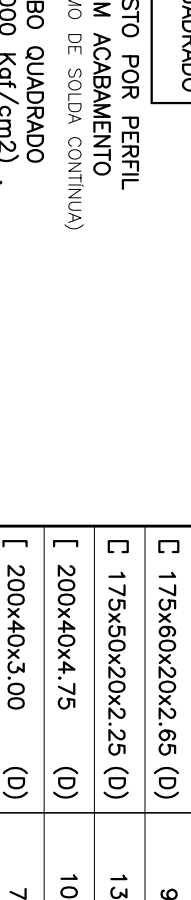




DETALHE 5

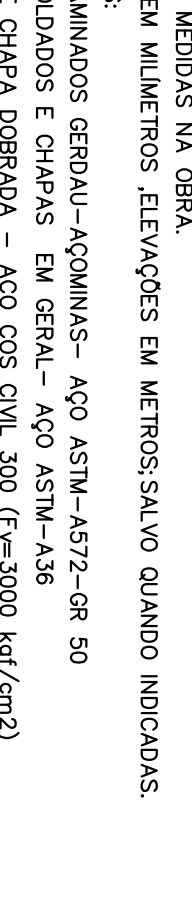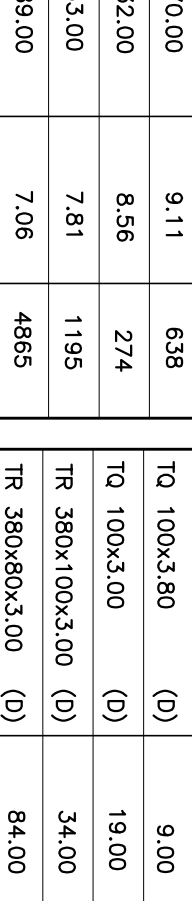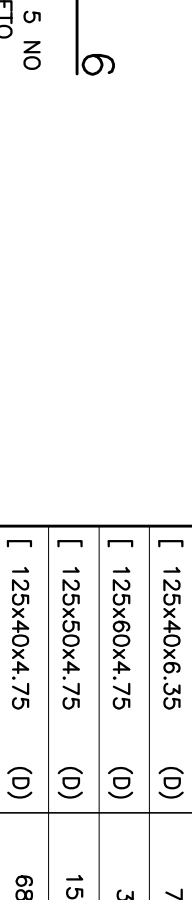



DETALHE 4

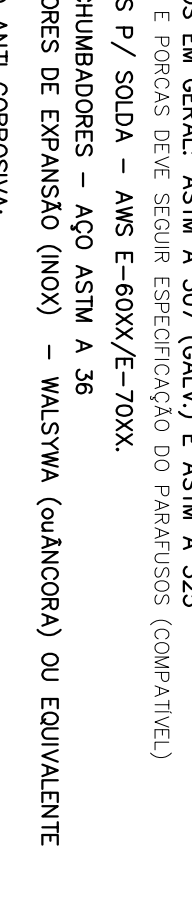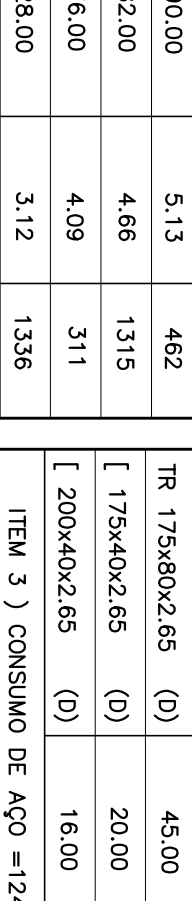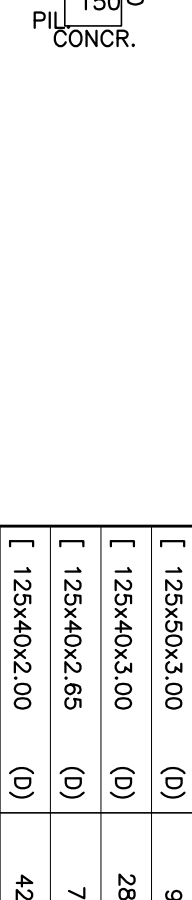





DETALHE 3

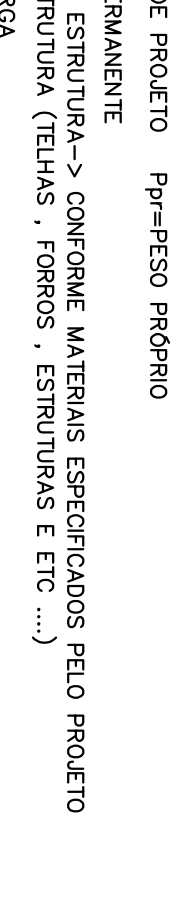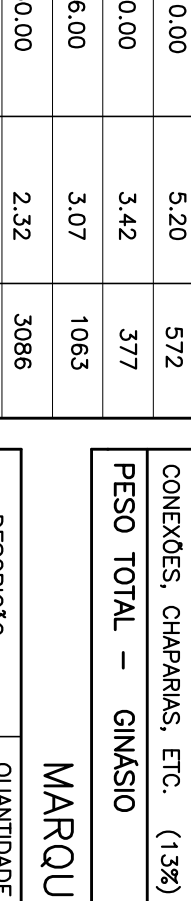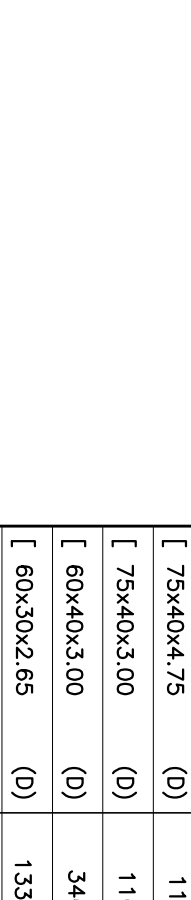



DETALHE 2

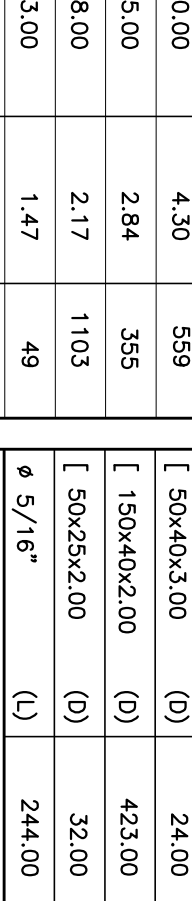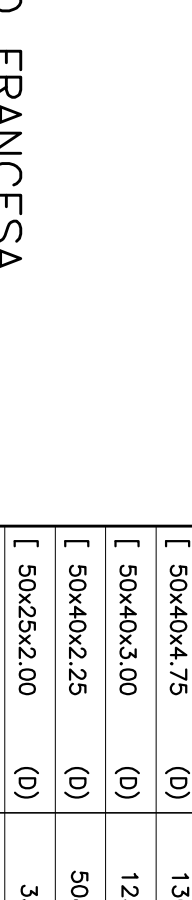


DETALHE 1

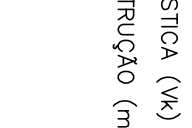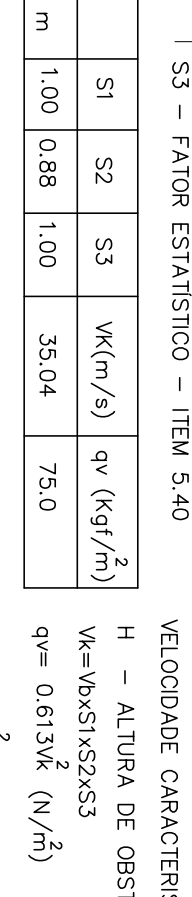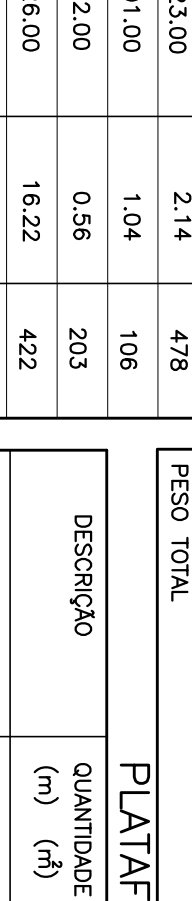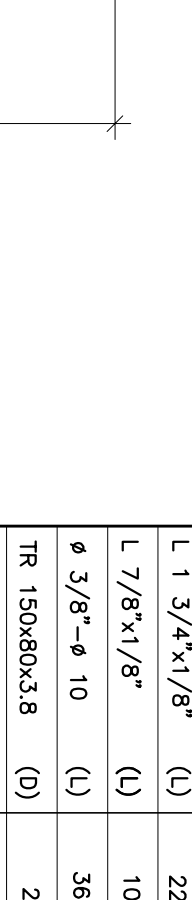



LISTA DE MATERIAL

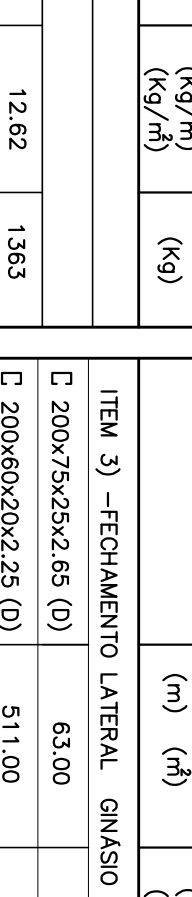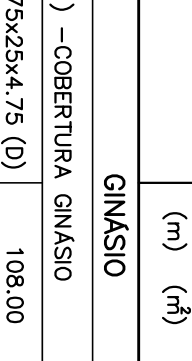



DETALHE 6

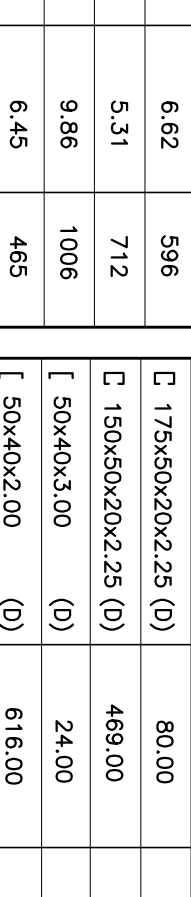



DETALHE 5

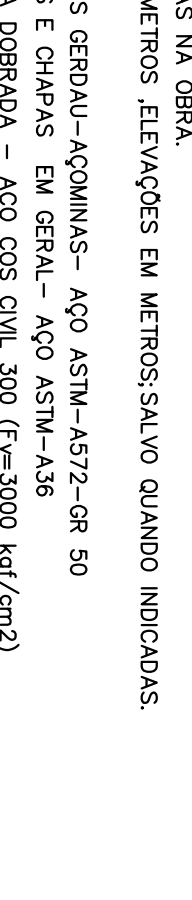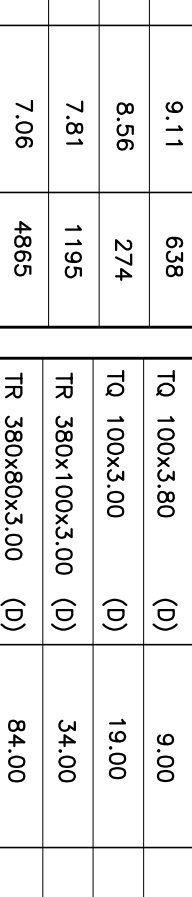


DETALHE 4

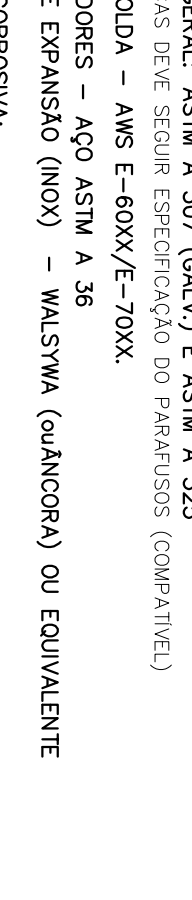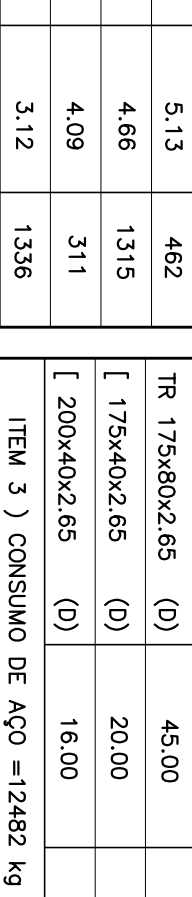



DETALHE 3

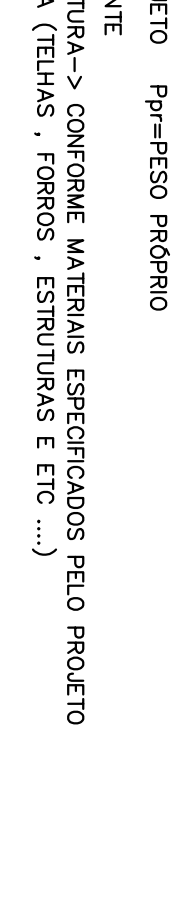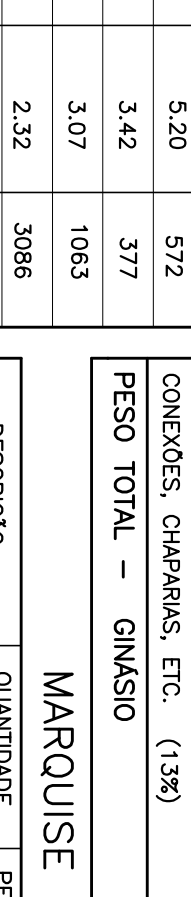


DETALHE 2

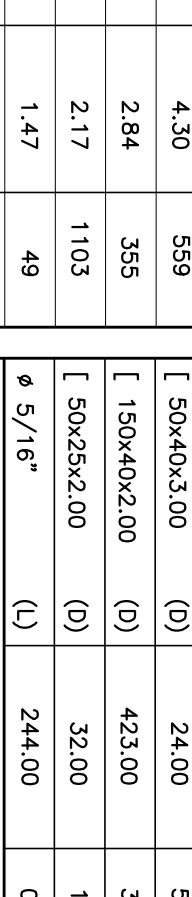


DETALHE 1

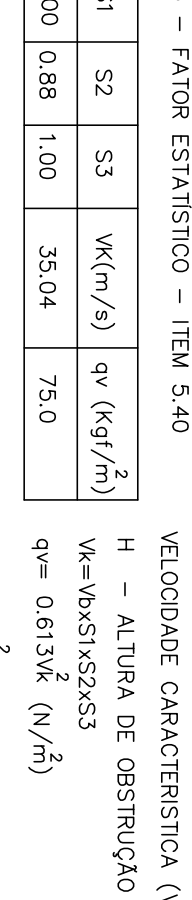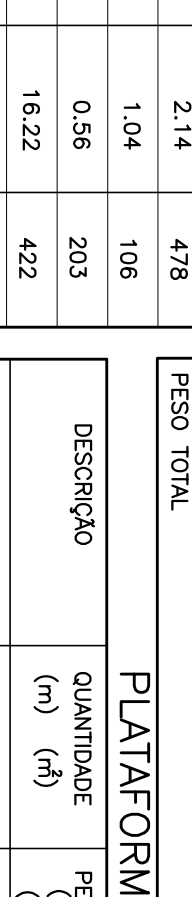



CONTINUAÇÃO

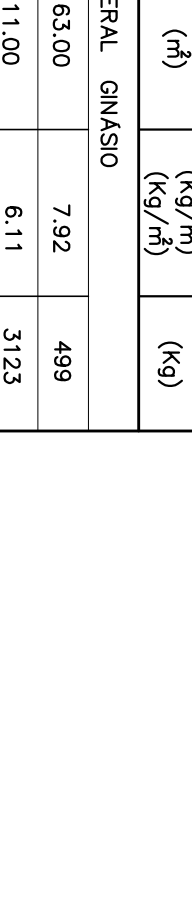



CONTINUAÇÃO

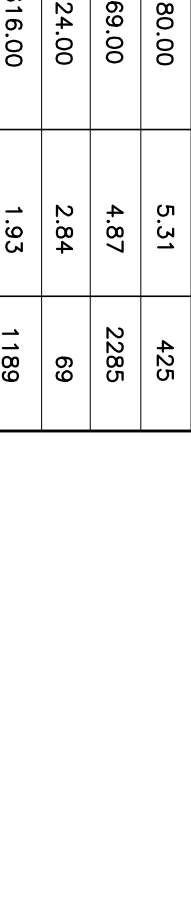



CONTINUAÇÃO

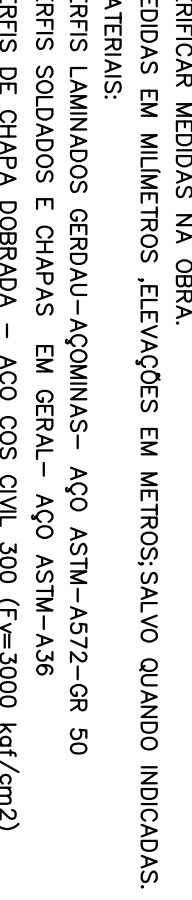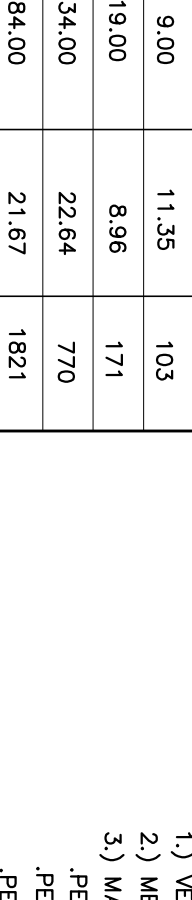


CONTINUAÇÃO

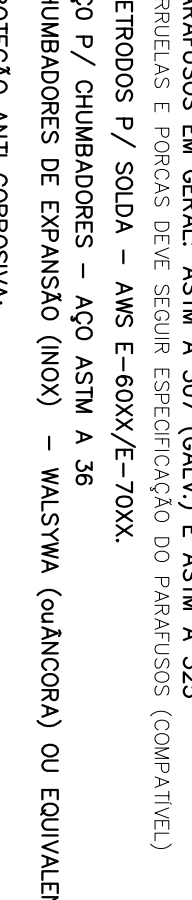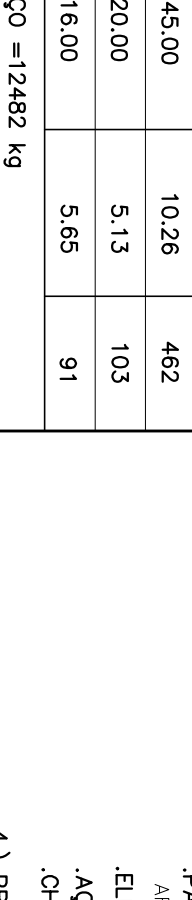




CONTINUAÇÃO

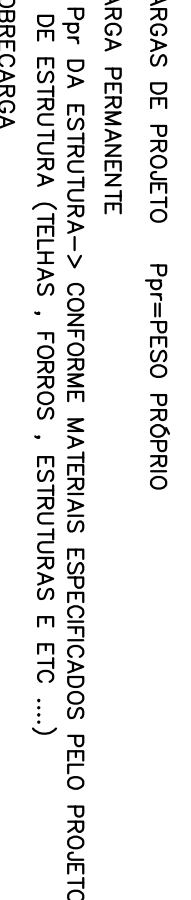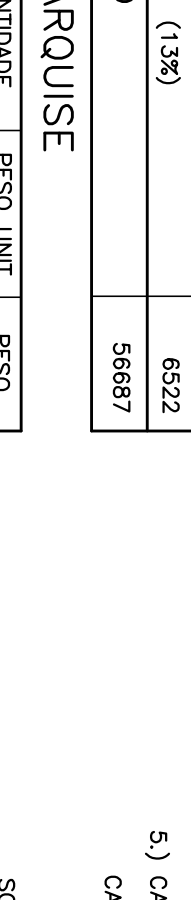

CONTINUAÇÃO

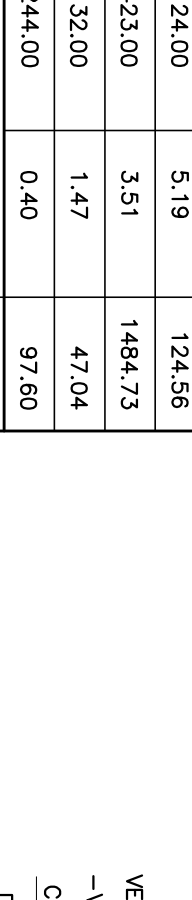

CONTINUAÇÃO

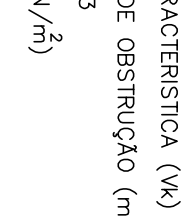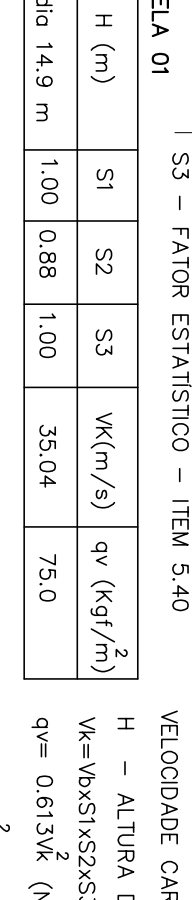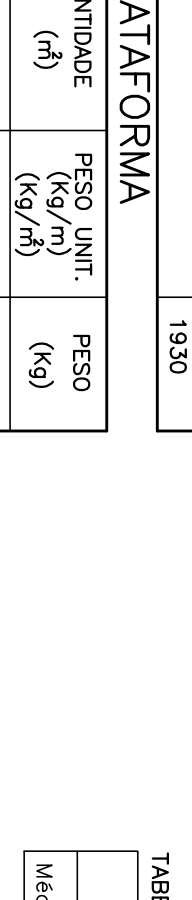


CONTINUAÇÃO




CONTINUAÇÃO




CONTINUAÇÃO

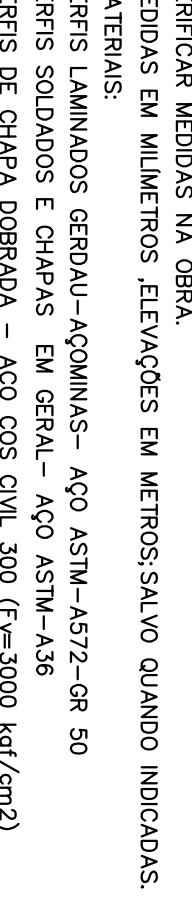

CONTINUAÇÃO

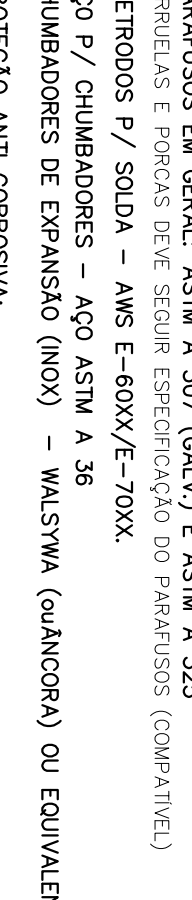



CONTINUAÇÃO

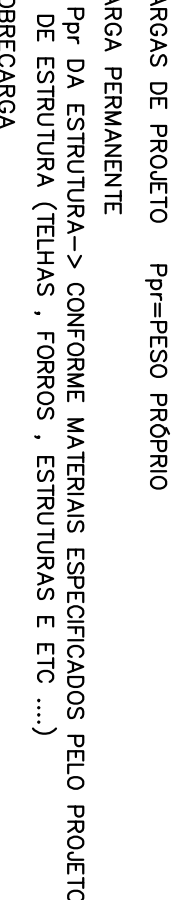

CONTINUAÇÃO



CONTINUAÇÃO

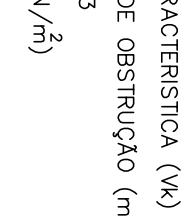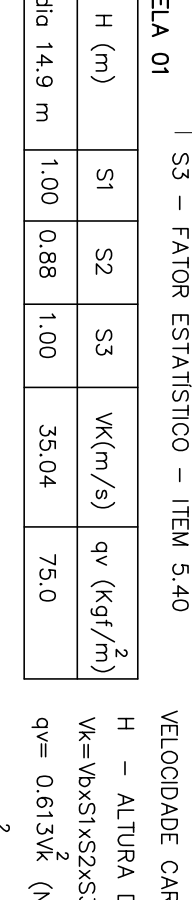

CONTINUAÇÃO



CONTINUAÇÃO



CONTINUAÇÃO



CONTINUAÇÃO




CONTINUAÇÃO



CONTINUAÇÃO



CONTINUAÇÃO

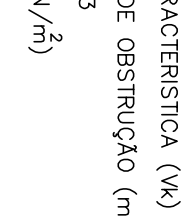

CONTINUAÇÃO



CONTINUAÇÃO



