

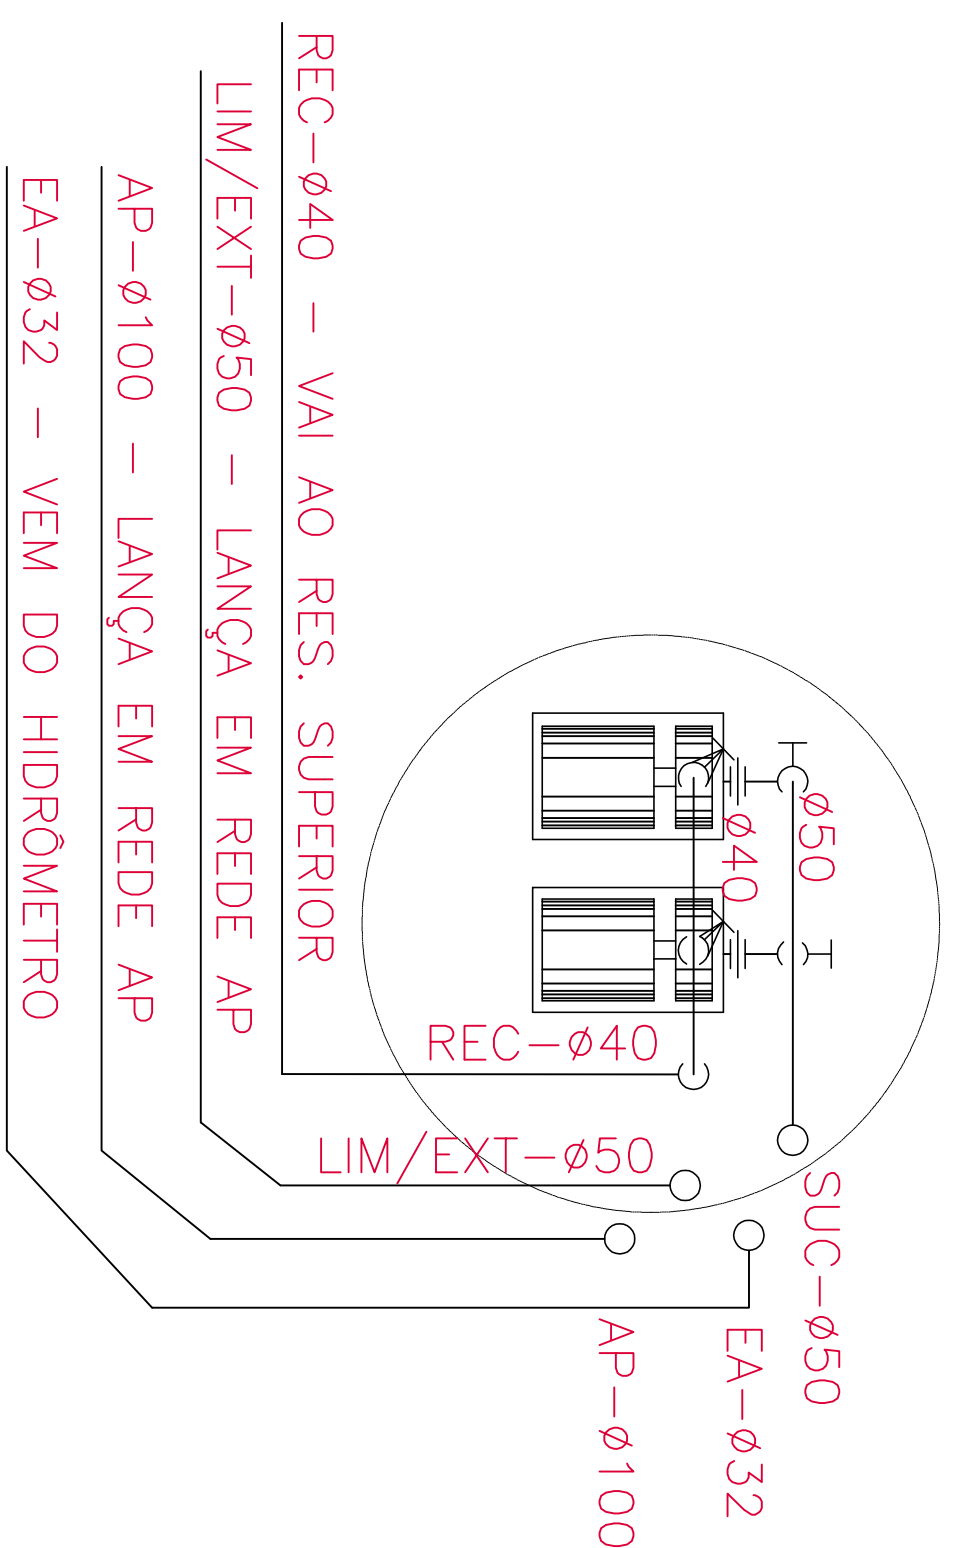


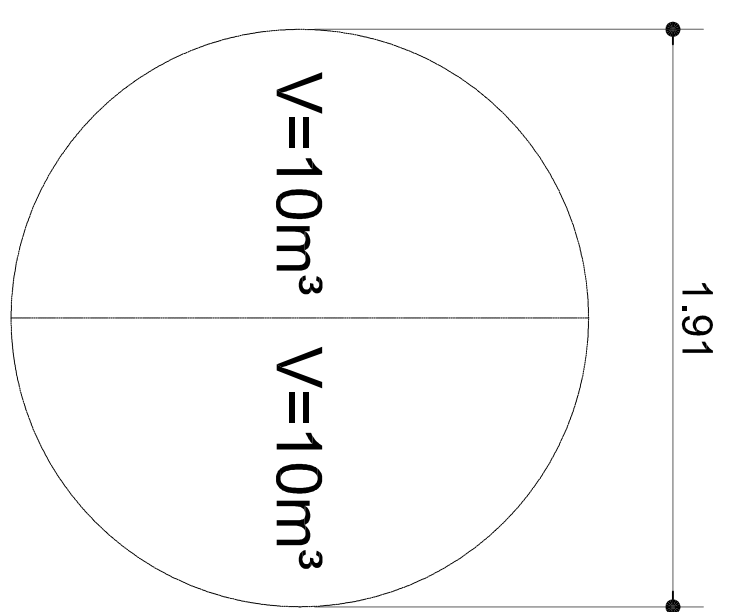


PLANTA - CASA DE BOMBAS

ESC. 1:25

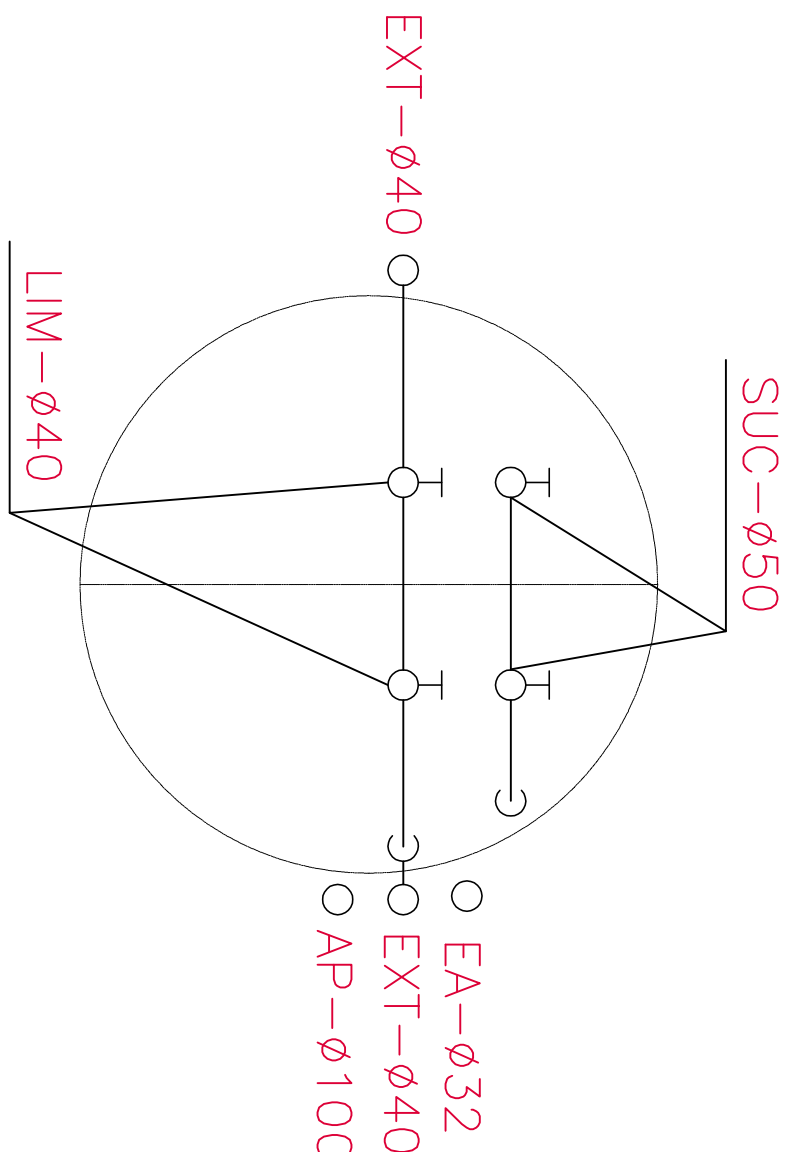


PLANTA - BARRILETE

ESC. 1:25

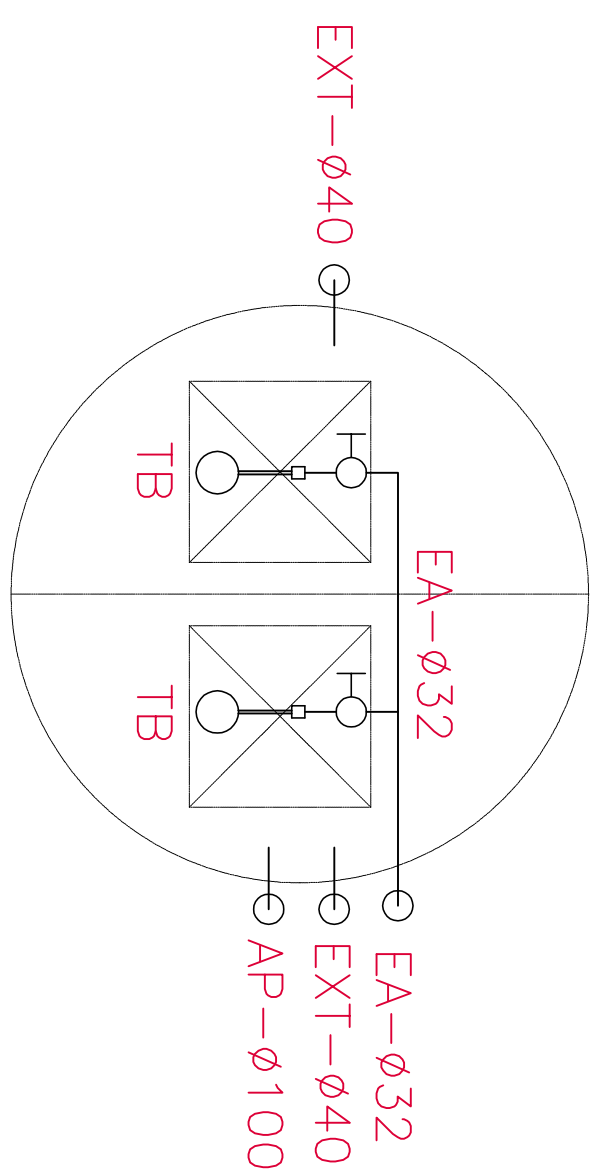

PLANTA - COBERTURA

ESC. 1:25

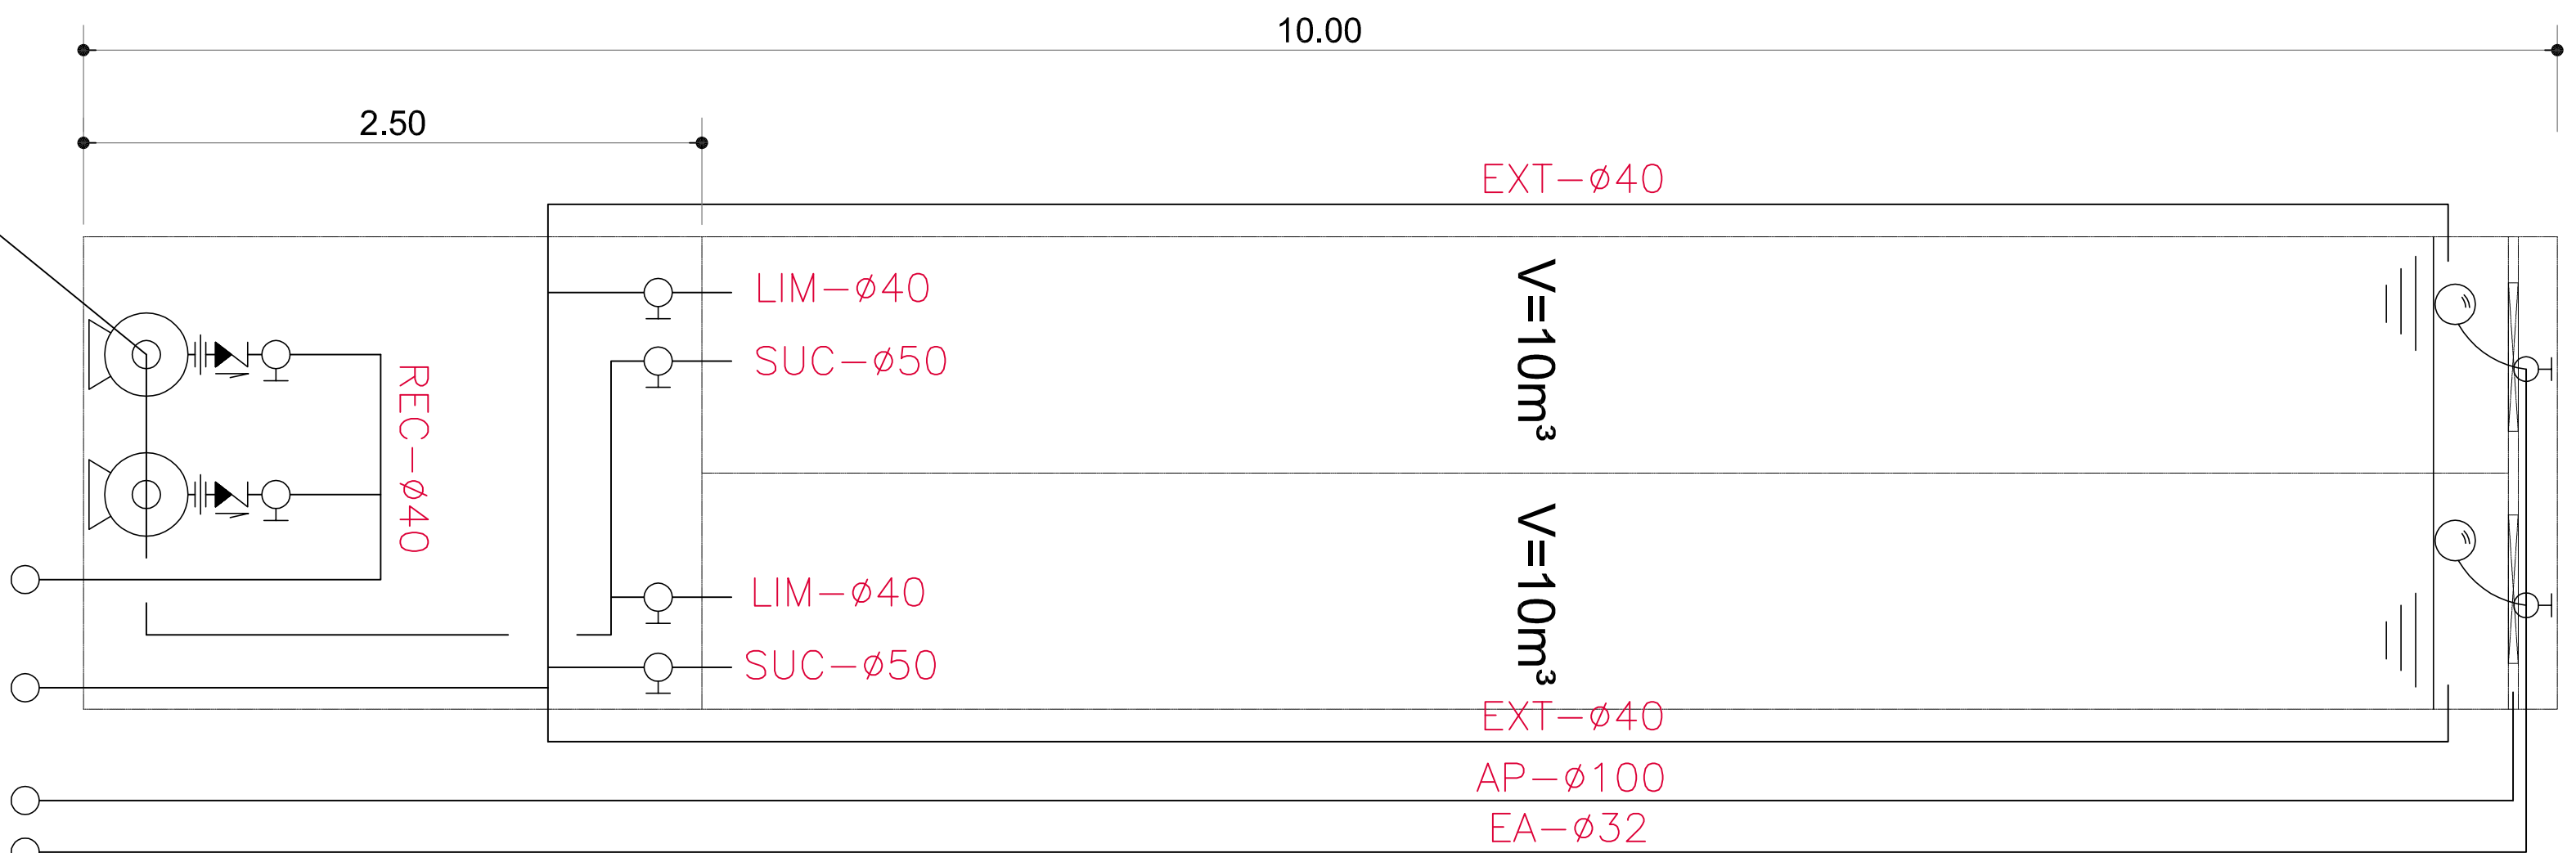

CORTE ESQUEMÁTICO

ESC. 1:25

BOMBAS DE RECALQUE DE ÁGUA POTÁVEL

01 OPERACIONAL + 01 RESERVA

Vazão: 12,00 m³/h

Hman.: 25,00 mca	

Potencia: 3,0 cv



Modelo: Megabloc 2
Ref.: KSB


