


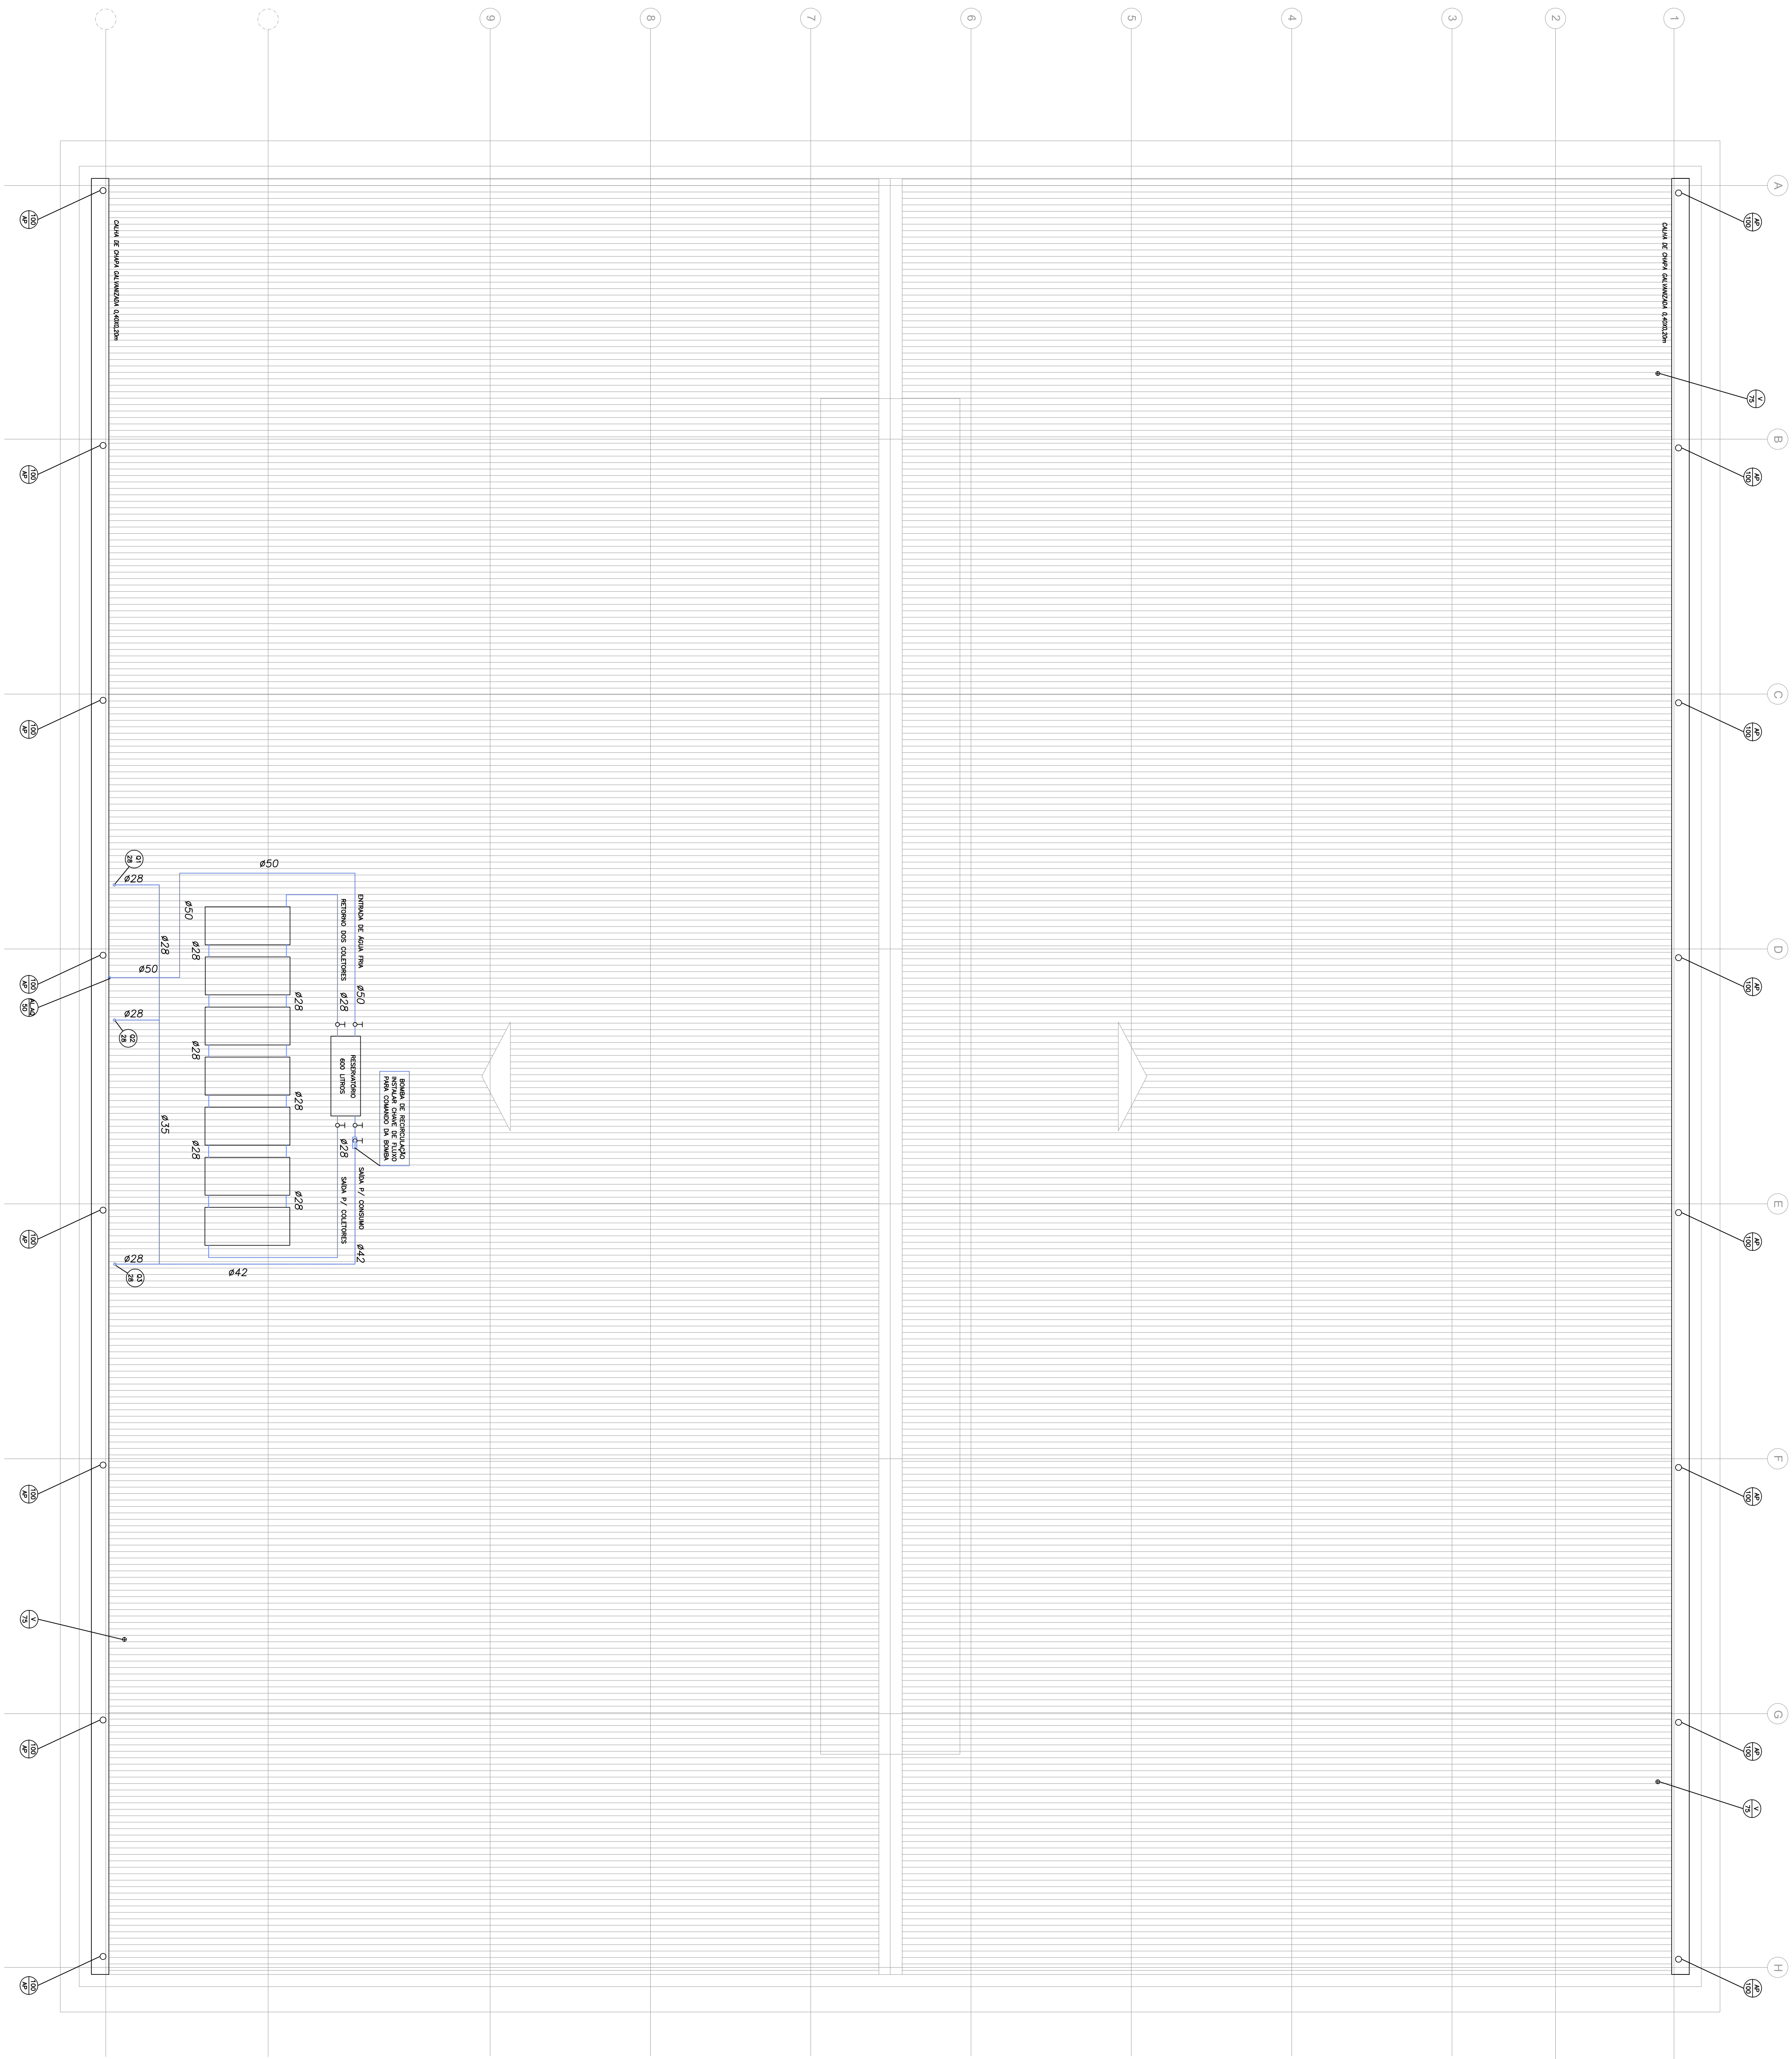

GINÁSIO - PLANTA DE COBERTURA
ESC. 1:75

ESC. 1:75

NOTAS:
- CONFER

- NÃO AFERIR MEDIDAS SOBRE O PAPEL.

- NÃO AFERIR MEDIDAS SOBRE O PAPEL.