


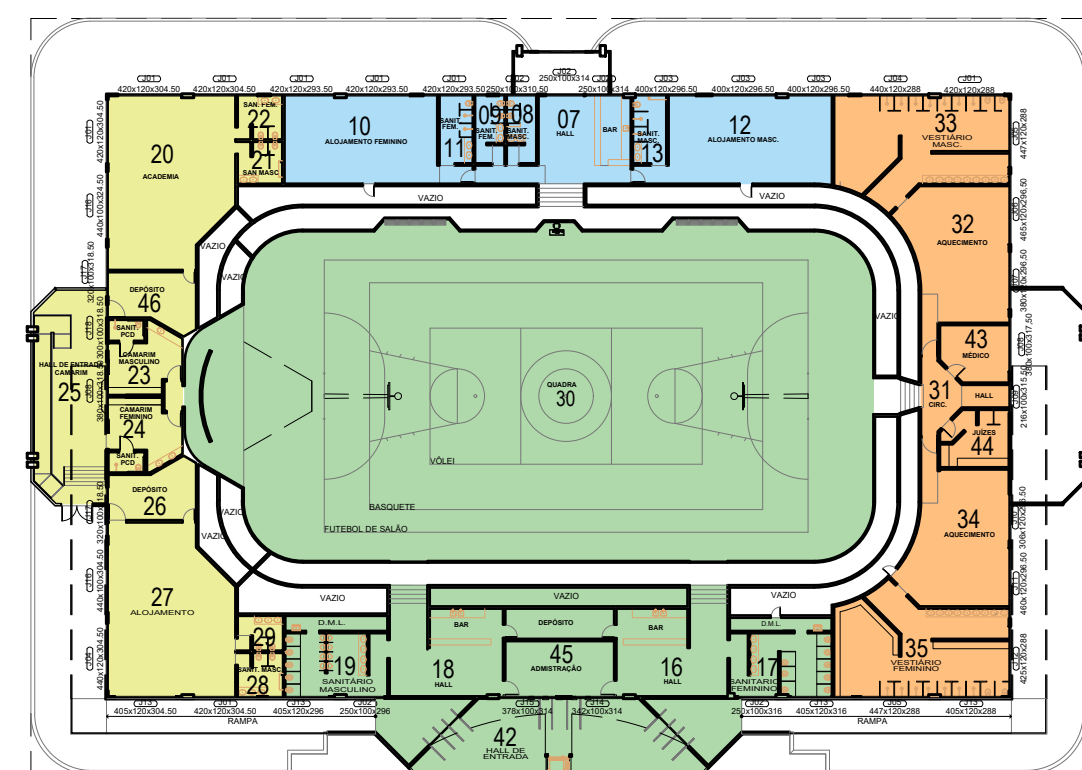


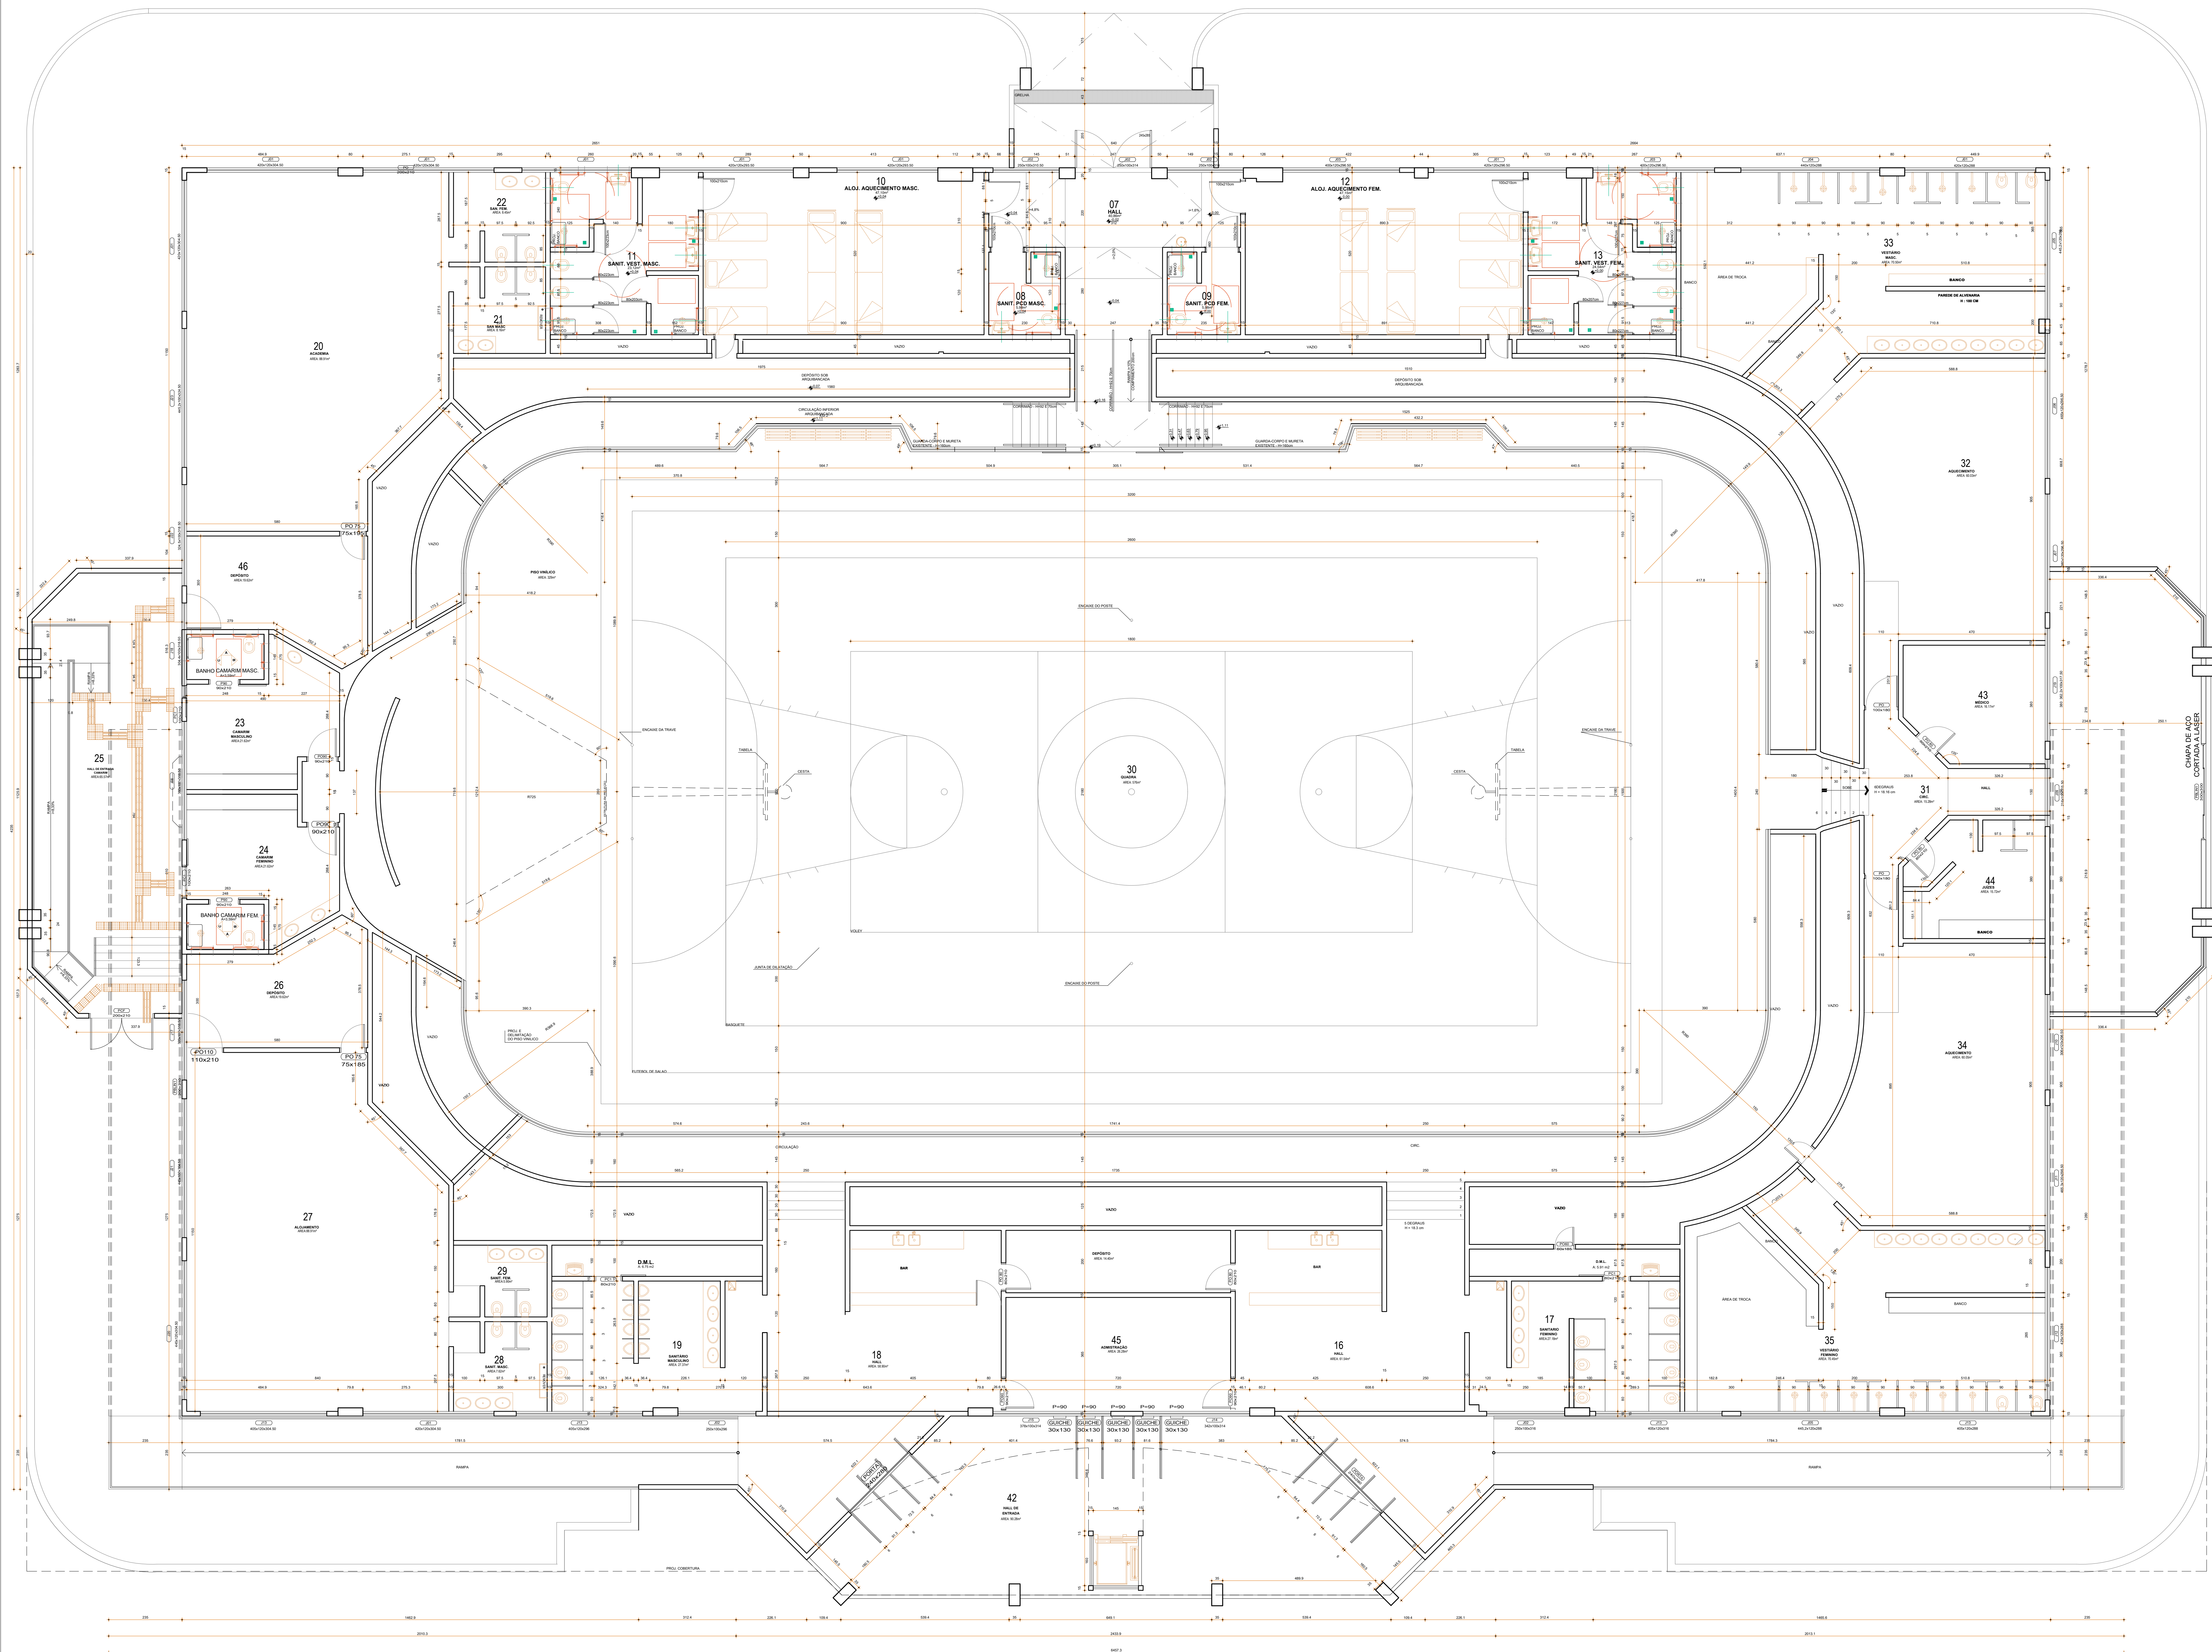

EXISTENTE - GINÁSIO
SETORIZAÇÃO TÉRREO
ESC 1:500

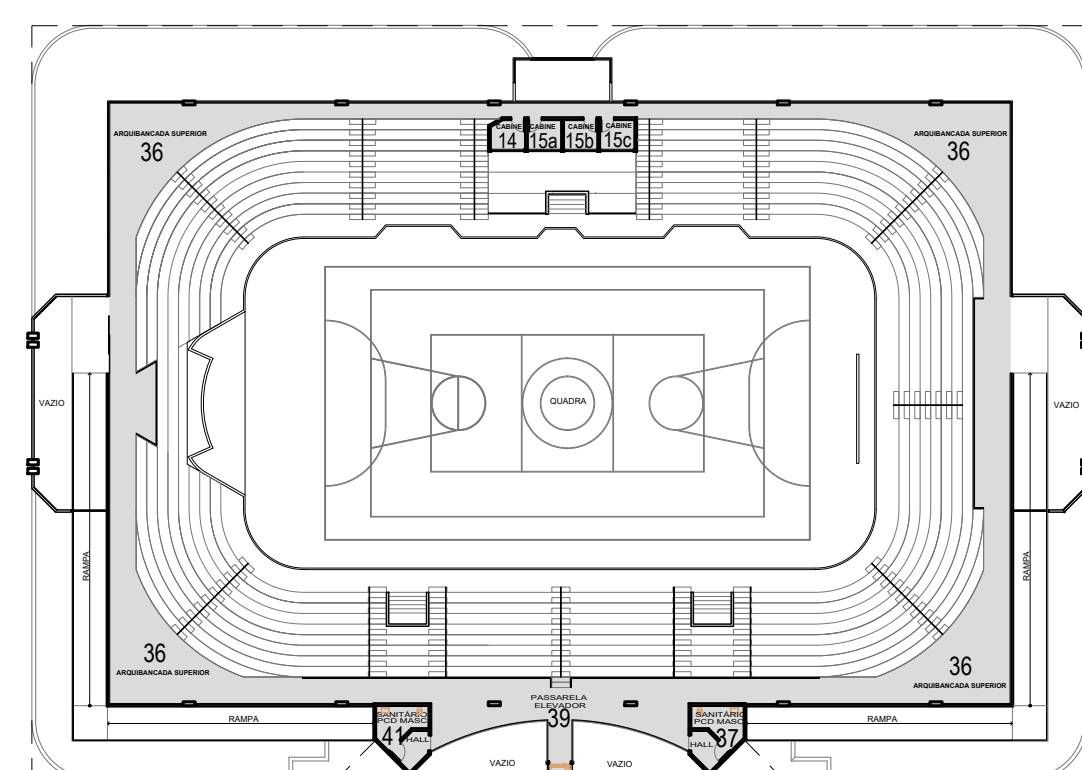

EXISTENTE - GINÁSIO
SETORIZAÇÃO SUPERIOR
ESC 1:500

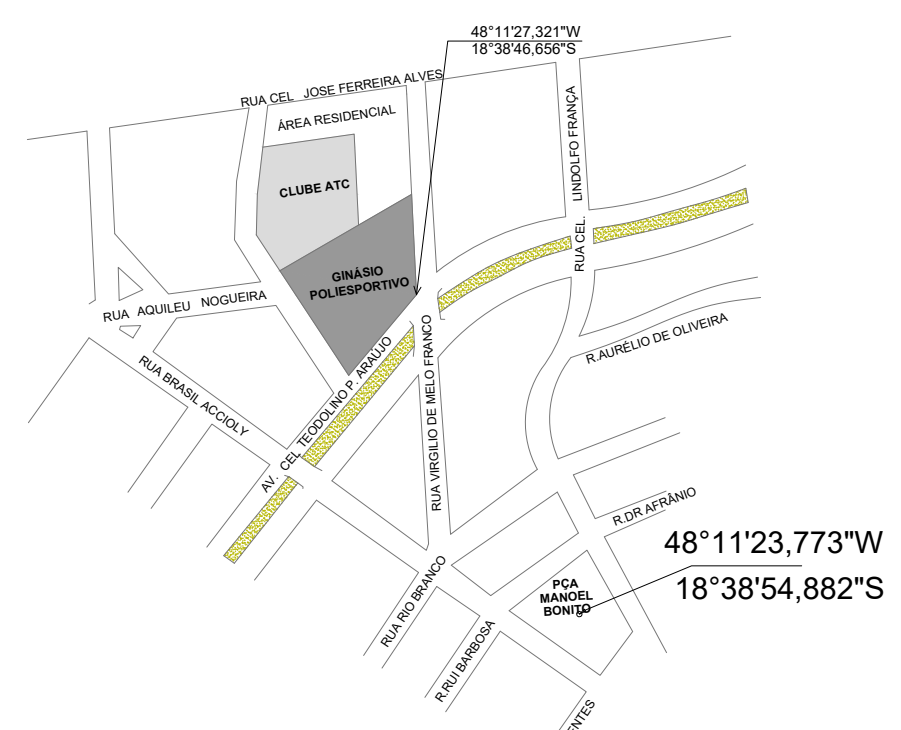

PLANTA
SITUAÇÃO
ESC 1:500

REVISÃO		DISCRIMINAÇÃO		DATA	
PREFEITURA					
CAU/CREA					
DECLARAÇÕES: 01 - AS COORDENADAS EM CENTÍMETROS; 02 - ANTES DA EXECUÇÃO DOS DETALHES CONSTRUTIVOS, DEVERÃO SER VERIFICADAS AS DIMENSÕES E VÁZIS EXISTENTES NA OBRA; 03 - EM CASO DE DISCREPÂNCIA ENTRE DESENHOS, CONSIDERAR O DESENHO DE MAIOR ESCALA; 
PROJETO ARQUITETÔNICO DE REFORMA E ADEQUAÇÃO DO GINÁSIO POLIESPORTIVO GENERAL MÁRIO BRUNO NEGREIRO					
PROPRIETÁRIO: PREFEITURA MUNICIPAL DE ARAGUARI LOCAL: AV. CEL. TEODOLINO PEREIRA ARAÚJO, 901 - BAIRRO CENTRO, ARAGUARI - MG					
ASINATURAS					
PROPRIETÁRIO: PREFEITURA MUNICIPAL DE ARAGUARI CNPJ: 155566000149					
RESPONSÁVEL TÉCNICO: PEDRO PEREIRA VIANA SILVA CAU 198180-2					
ART. EXECUÇÃO					
CONTEÚDO: PLANTA TERREO, SITUAÇÃO, SETORIZAÇÃO TERREO E SUPERIOR					
DESENHO ISADORA, MARIA VITÓRIA E PEDRO					
DATA JULHO/2022					
ESCALA INDICADA					
FOLHA 01/09					