



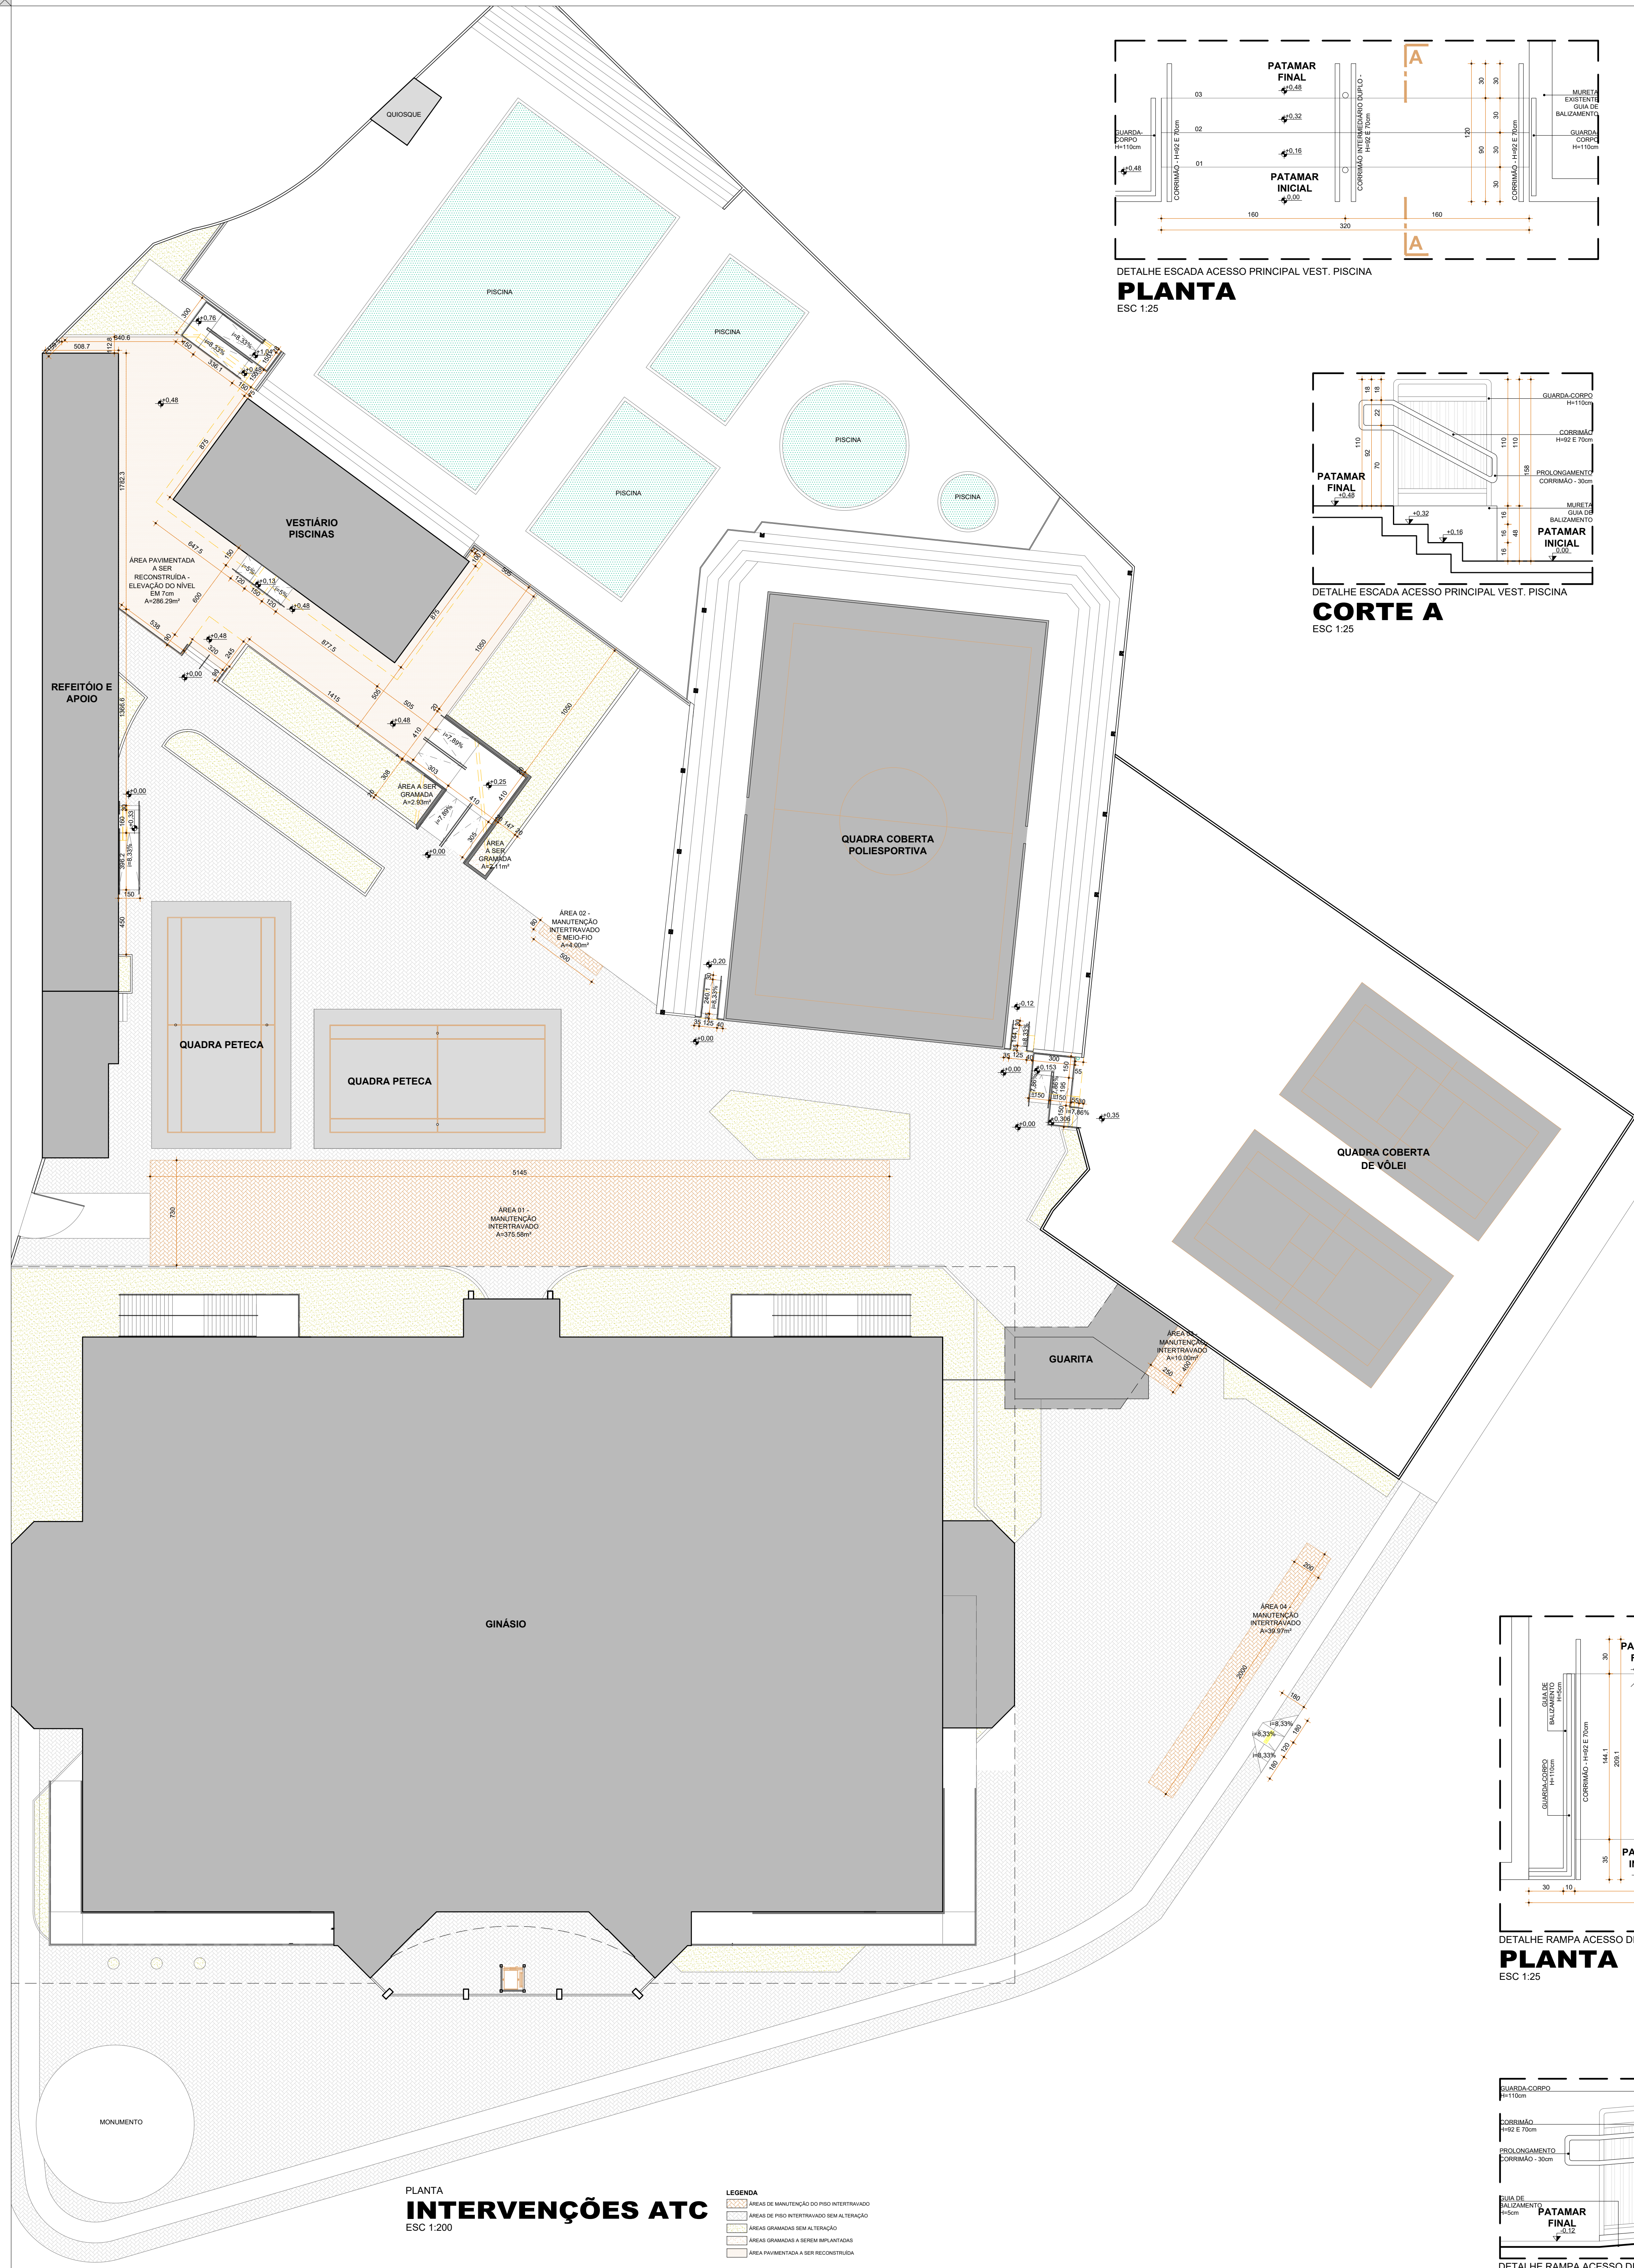


PLANTA
INTERVENÇÕES ATC
ESC 1:200


- LEGENDA
- ÁREAS DE MANUTENÇÃO DO PISO INTERIORES
 - ÁREAS DE PROTEÇÃO PERÍMETRO EM ALVENARIA
 - ÁREAS DE MANUTENÇÃO EM ALVENARIA
 - ÁREAS DE MANUTENÇÃO EM ALVENARIA
 - ÁREAS DE MANUTENÇÃO EM ALVENARIA
 - ÁREAS DE MANUTENÇÃO EM ALVENARIA

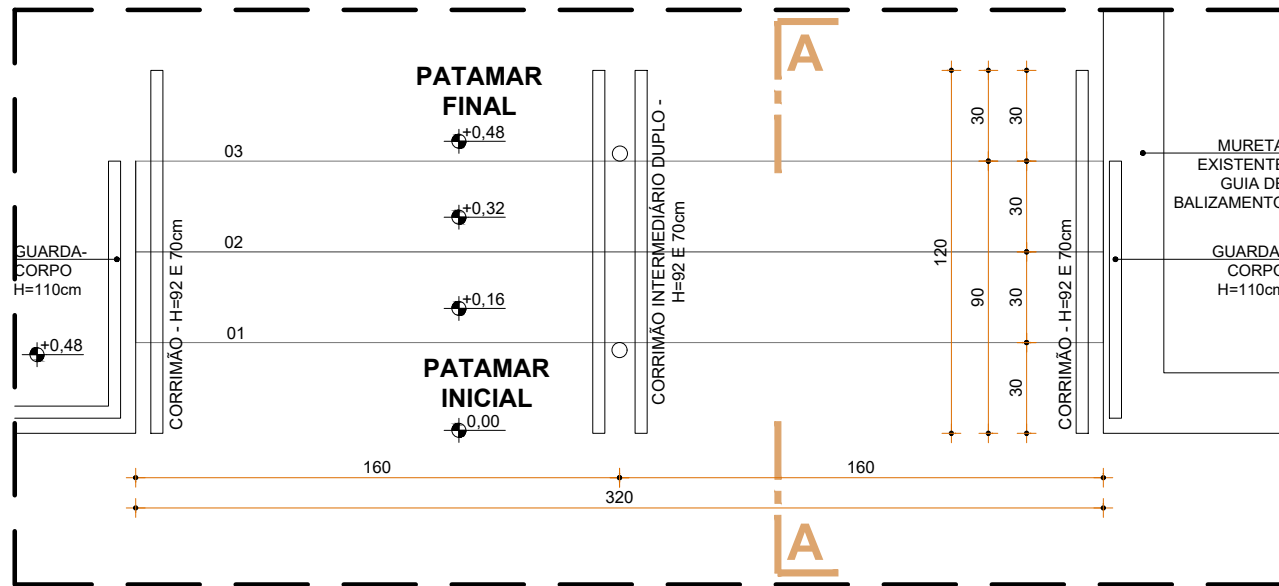


DETALHE ESCADA ACESSO PRINCIPAL VEST. PISCINA
PLANTA
ESC 1:25

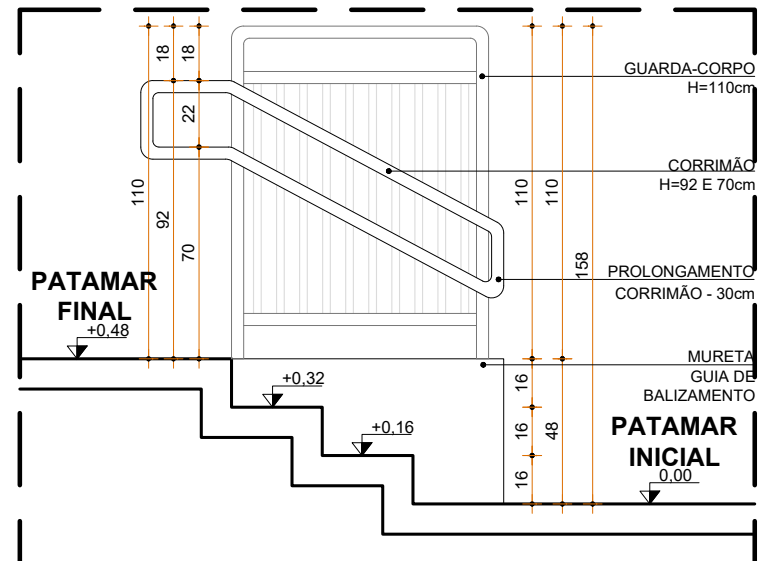


DETALHE ESCADA ACESSO PRINCIPAL VEST. PISCINA
CORTE A
ESC 1:25

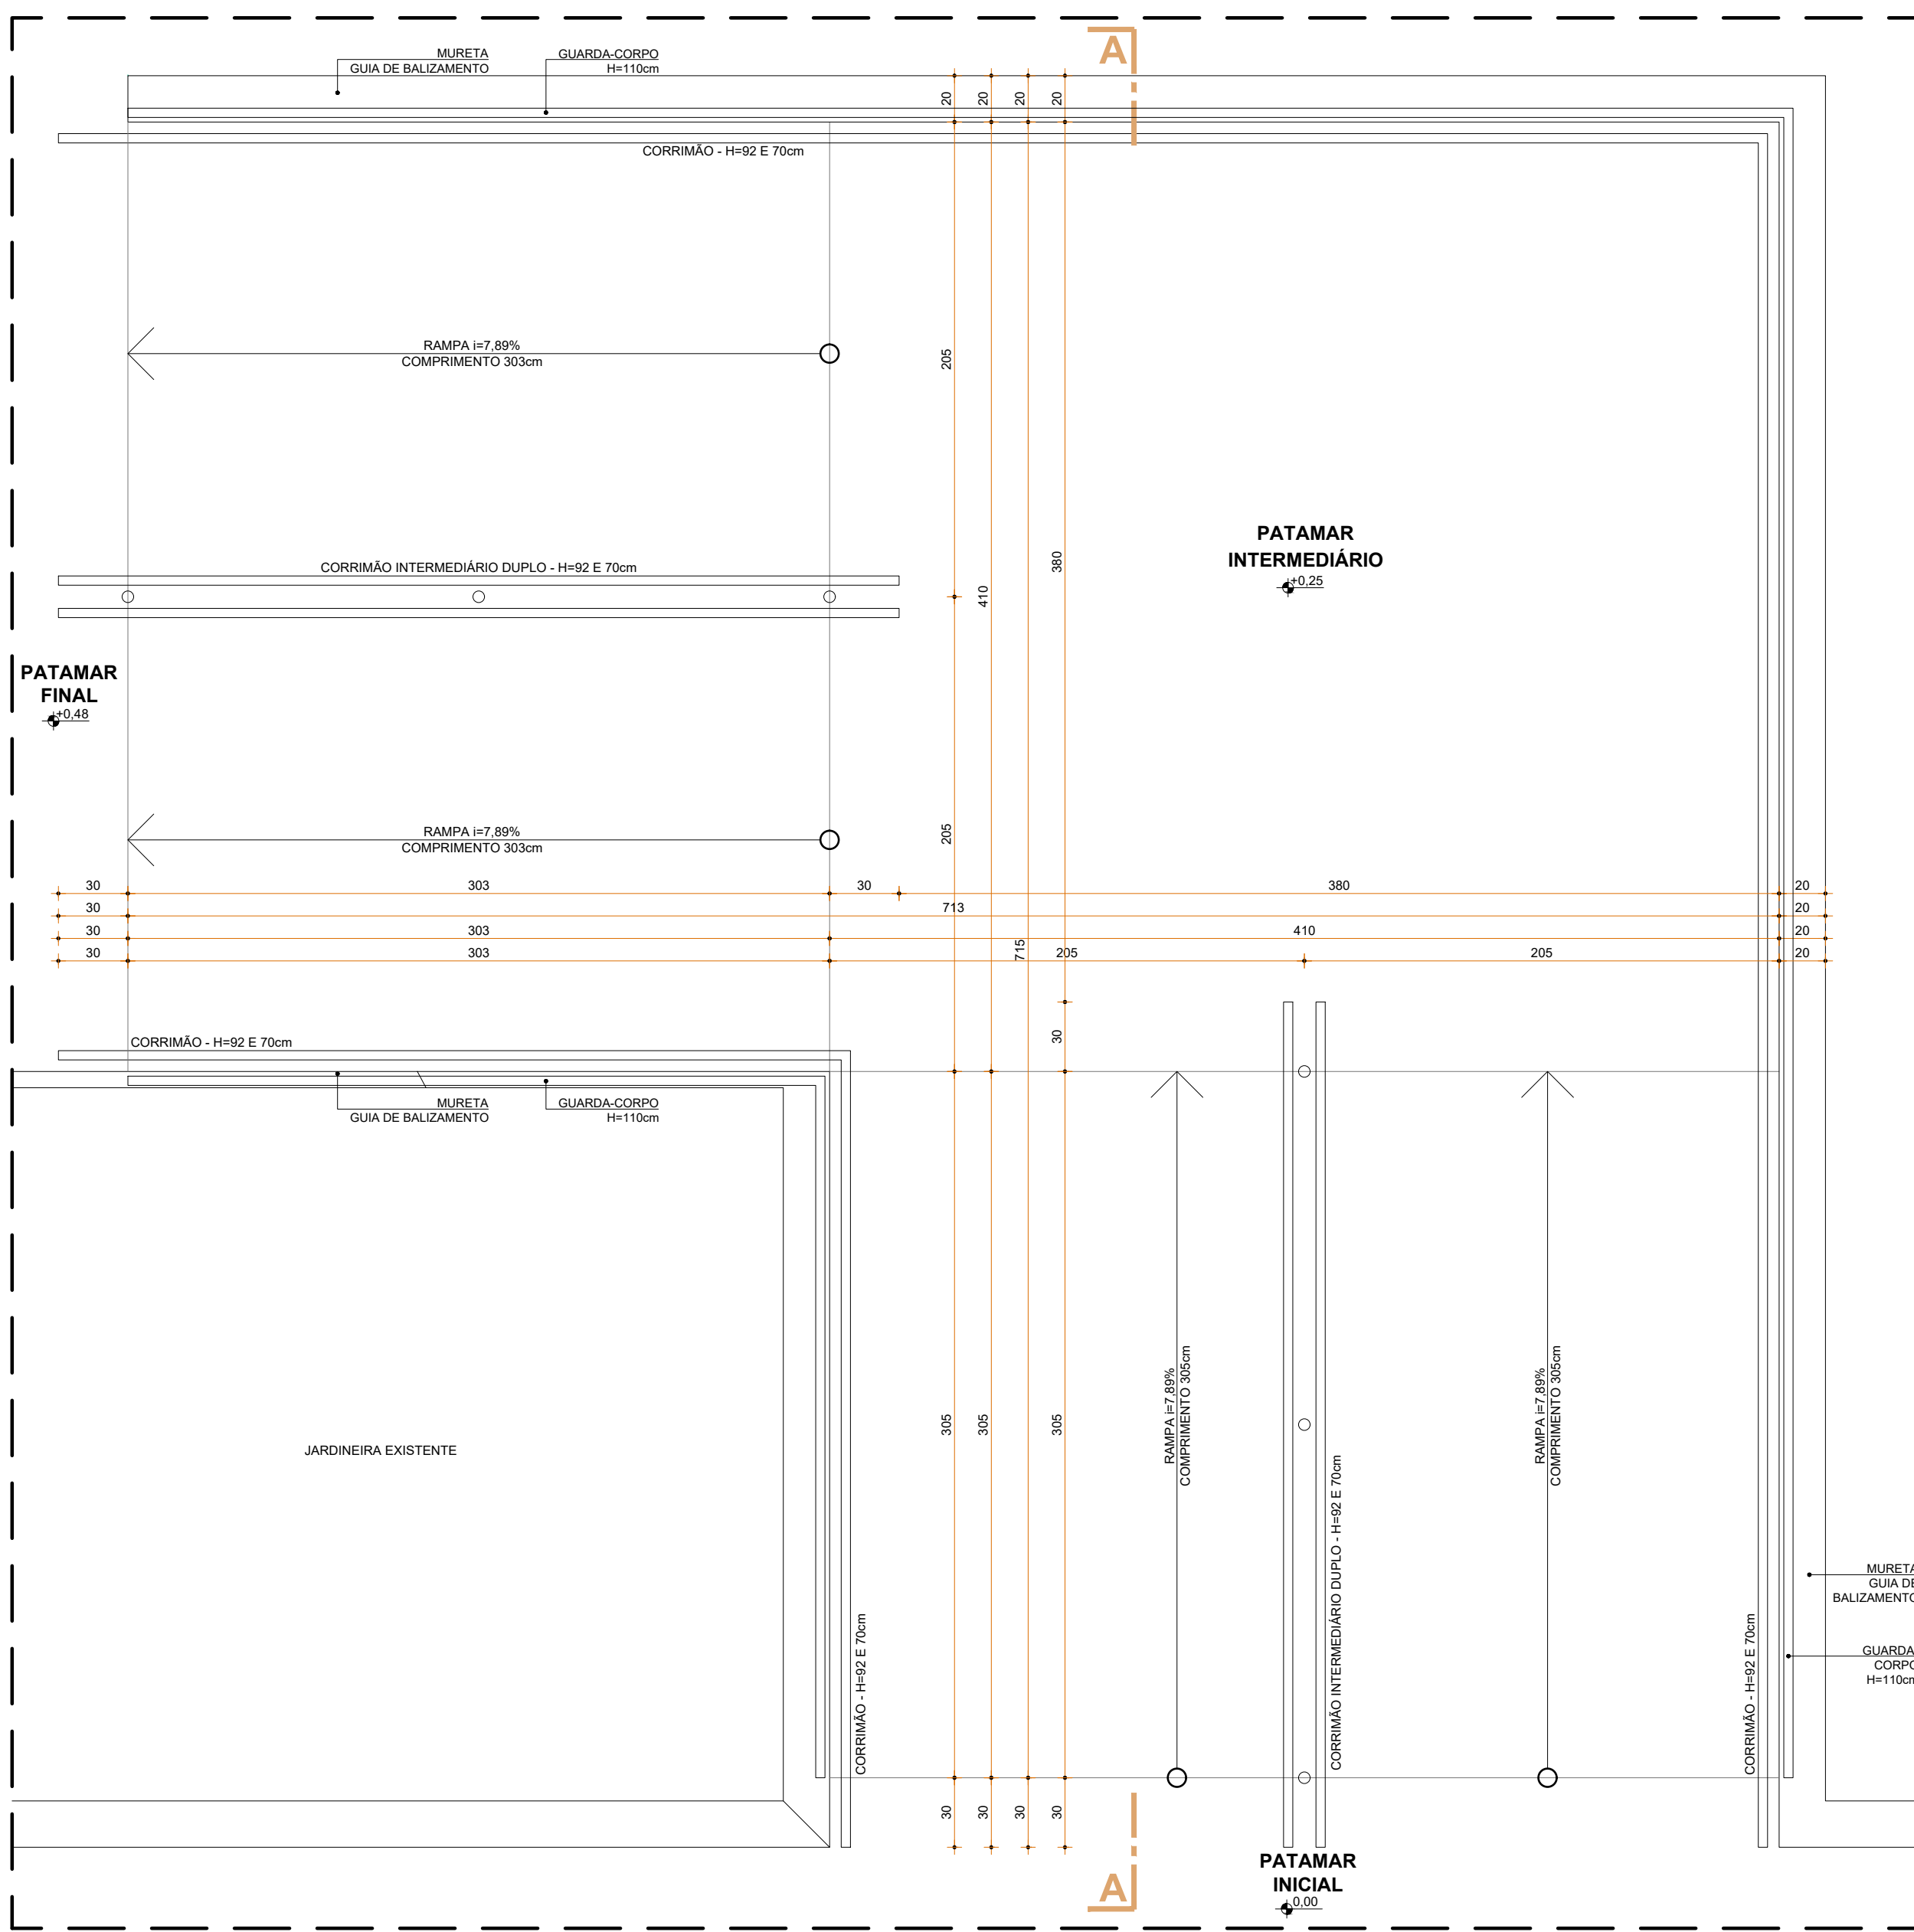


DETALHE RAMPA ACESSO LATERAL VEST. PISCINA
PLANTA
ESC 1:25

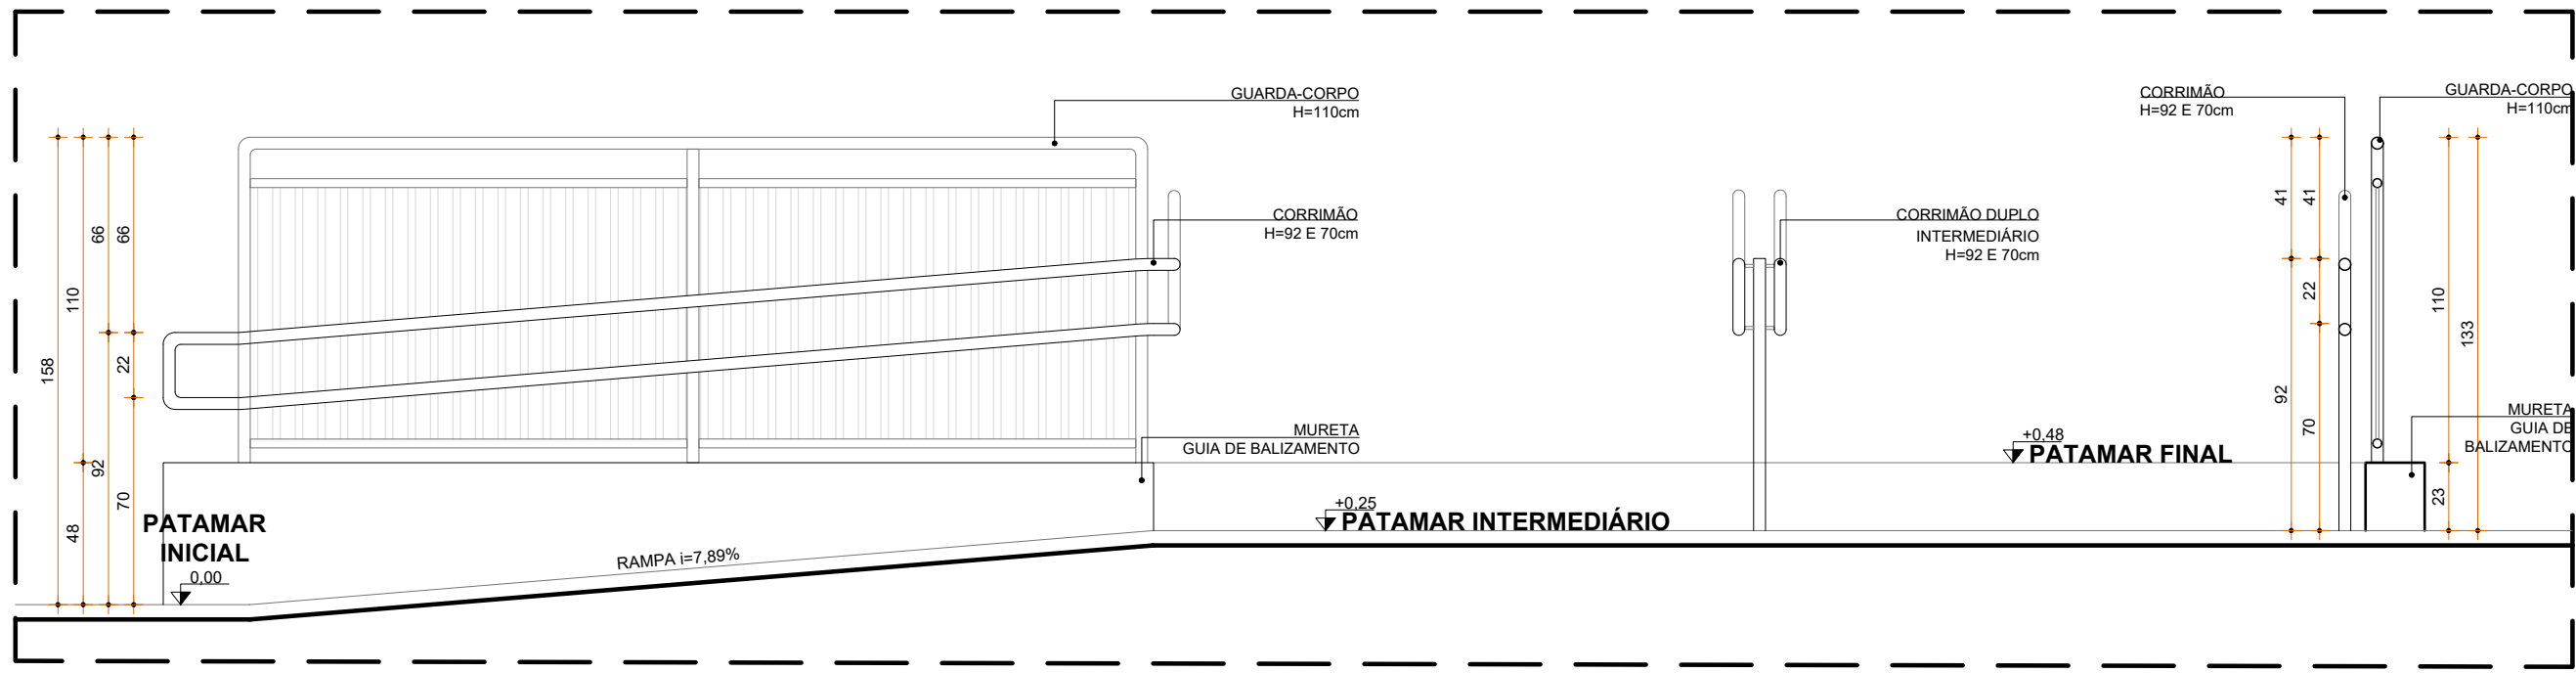


DETALHE RAMPA ACESSO LATERAL VEST. PISCINA
CORTE A
ESC 1:25

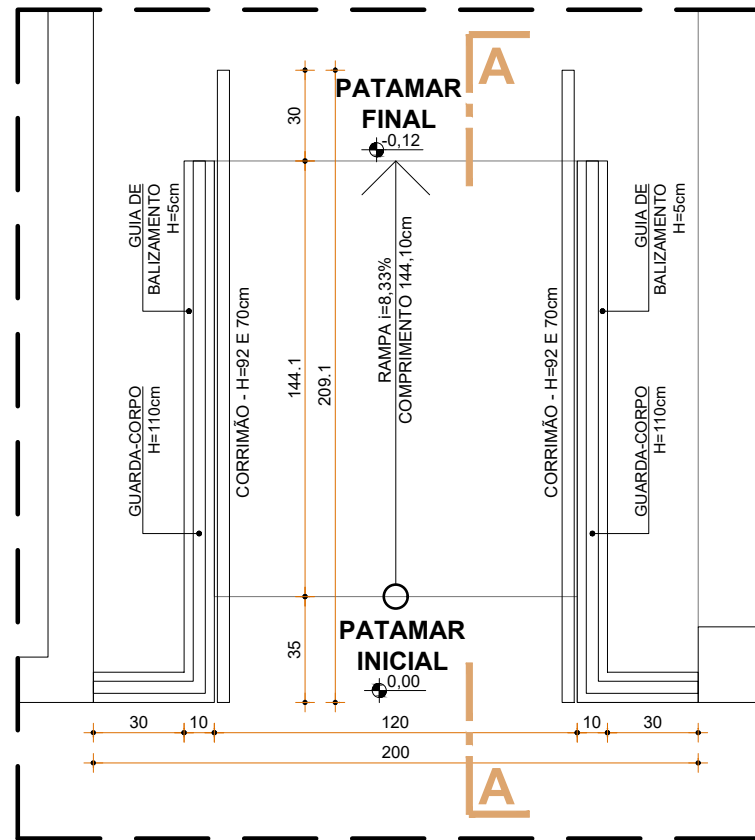


DETALHE RAMPA ACESSO DIREITA POLIESPORTIVA
PLANTA
ESC 1:25

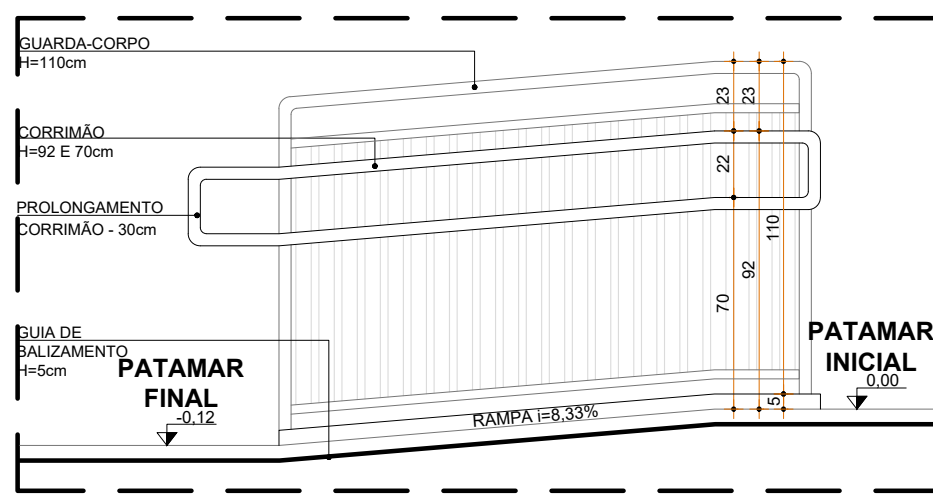


DETALHE RAMPA ACESSO DIREITA POLIESPORTIVA
CORTE A
ESC 1:25

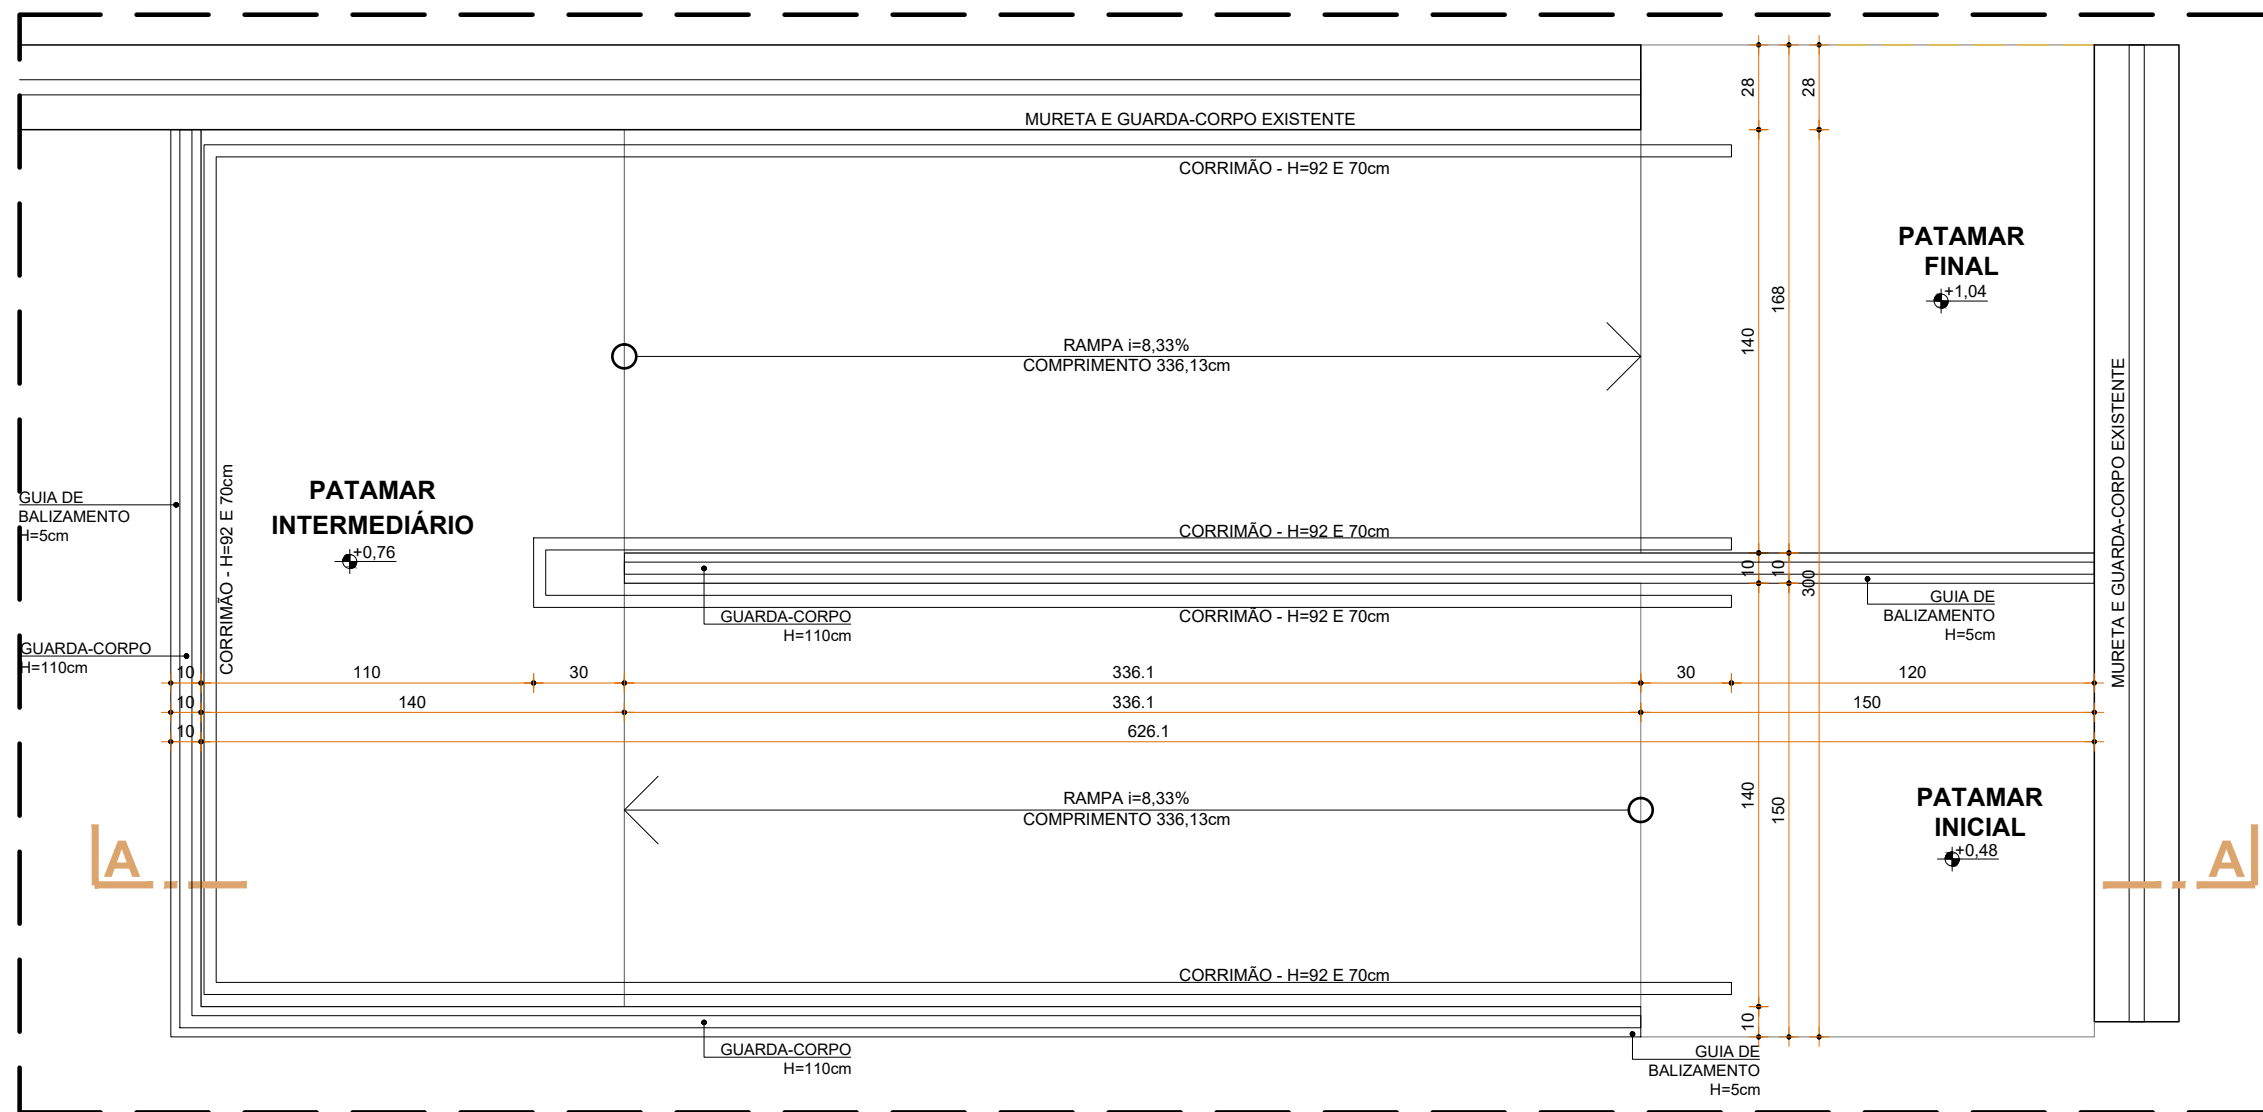


DETALHE RAMPA ACESSO PISCINA
PLANTA
ESC 1:25

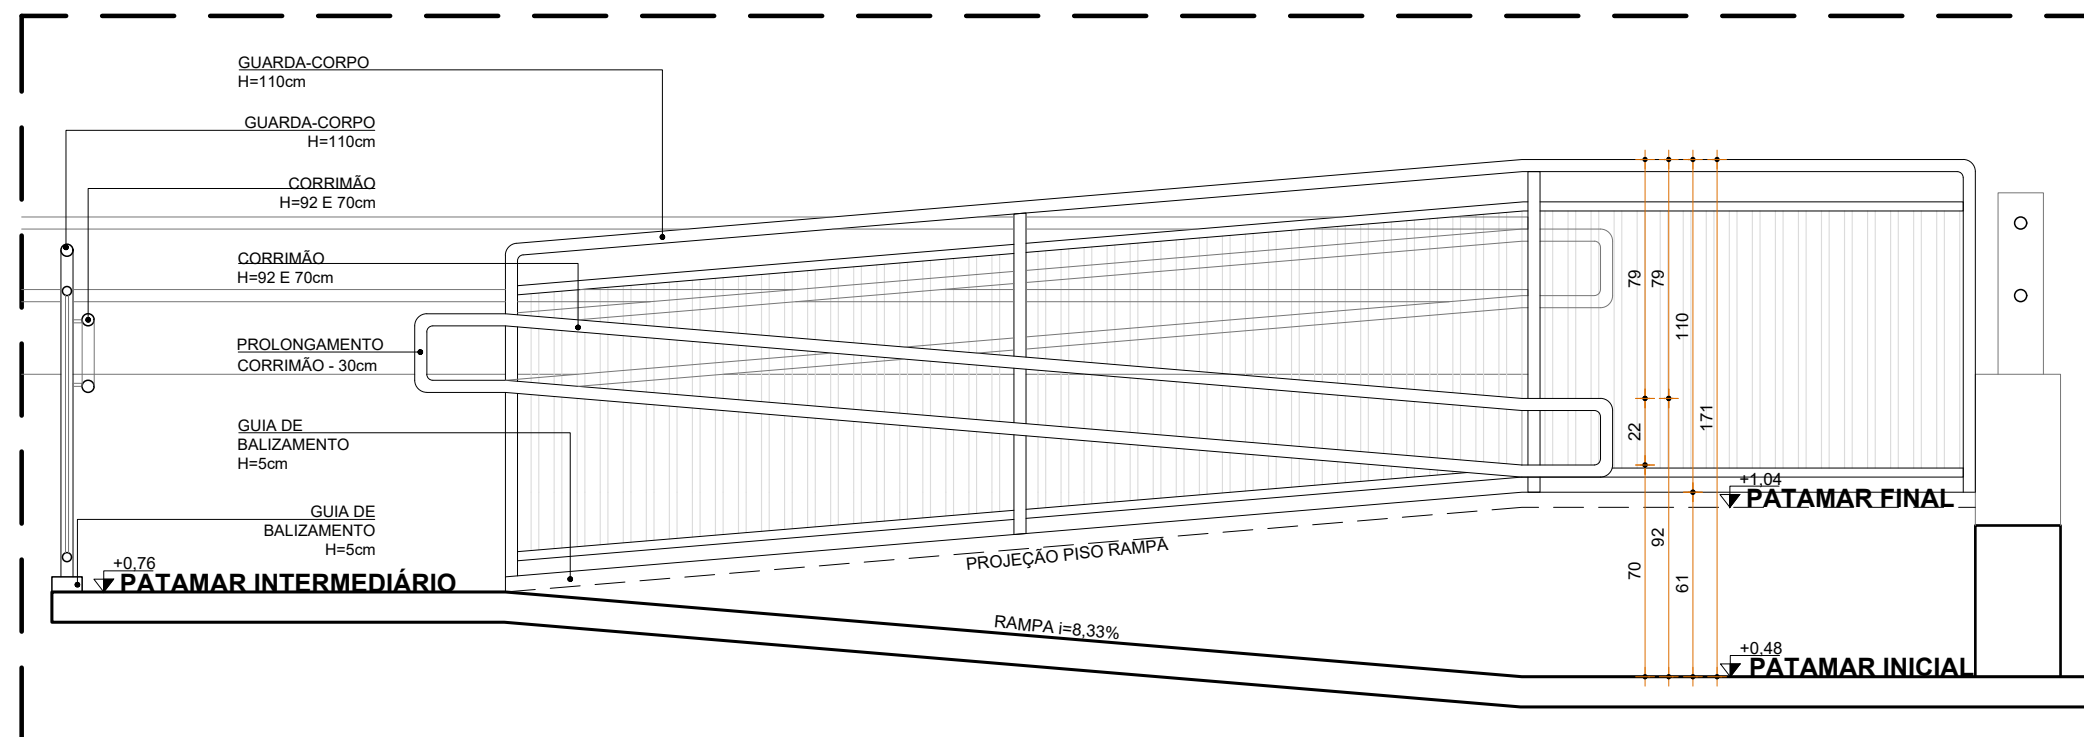


DETALHE RAMPA ACESSO PISCINA
CORTE A
ESC 1:25

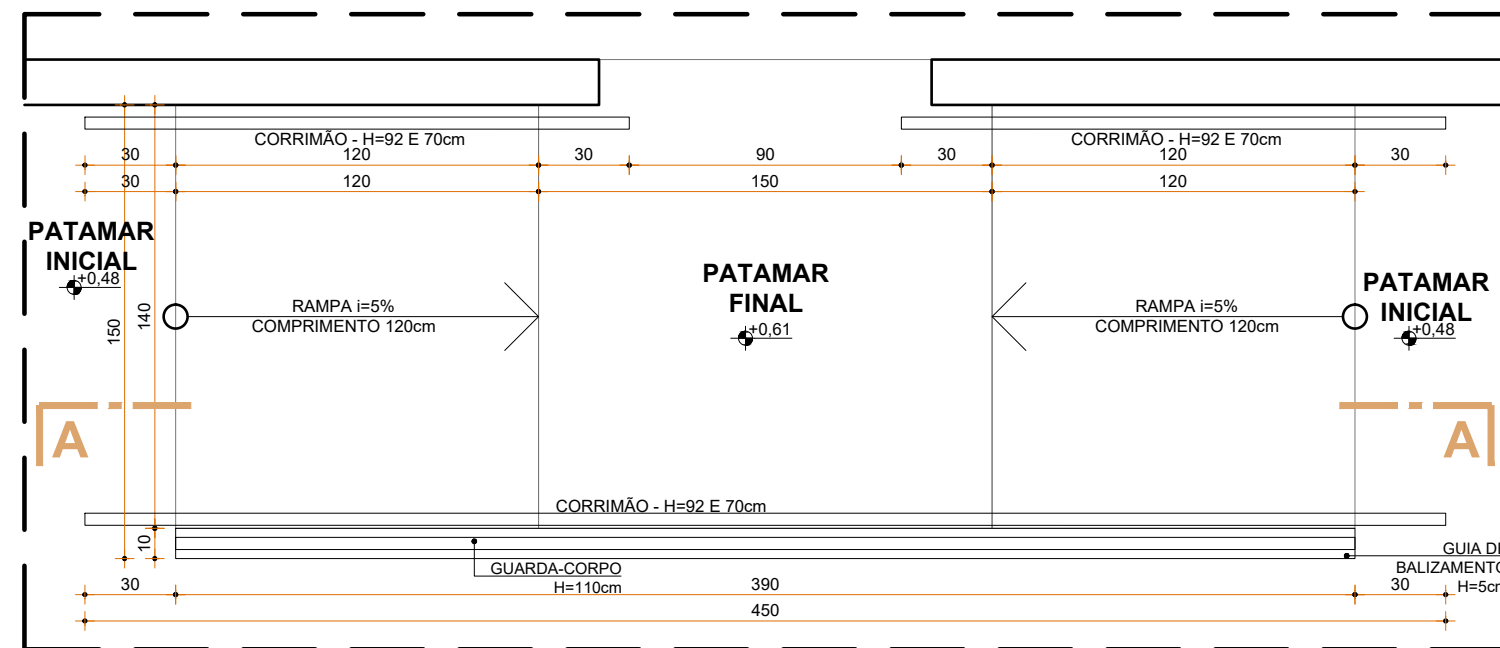


DETALHE RAMPA ACESSO VESTIÁRIO PISCINA
PLANTA
ESC 1:25

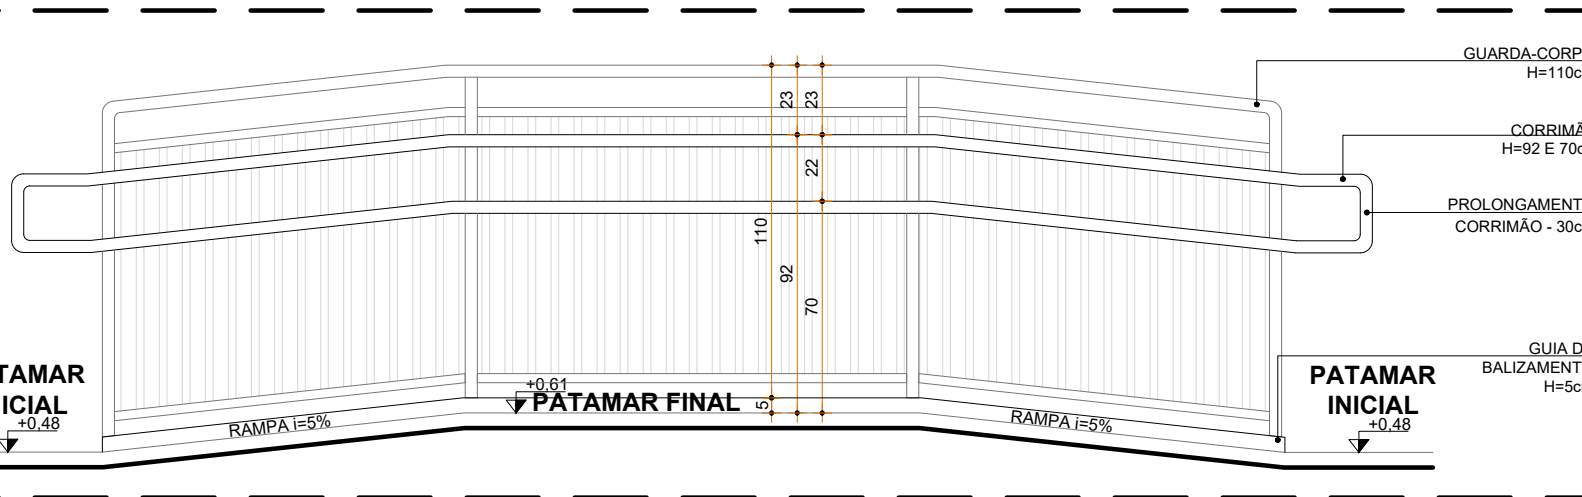

DETALHE RAMPA ACESSO VESTIÁRIO PISCINA
CORTE A
ESC 1:25

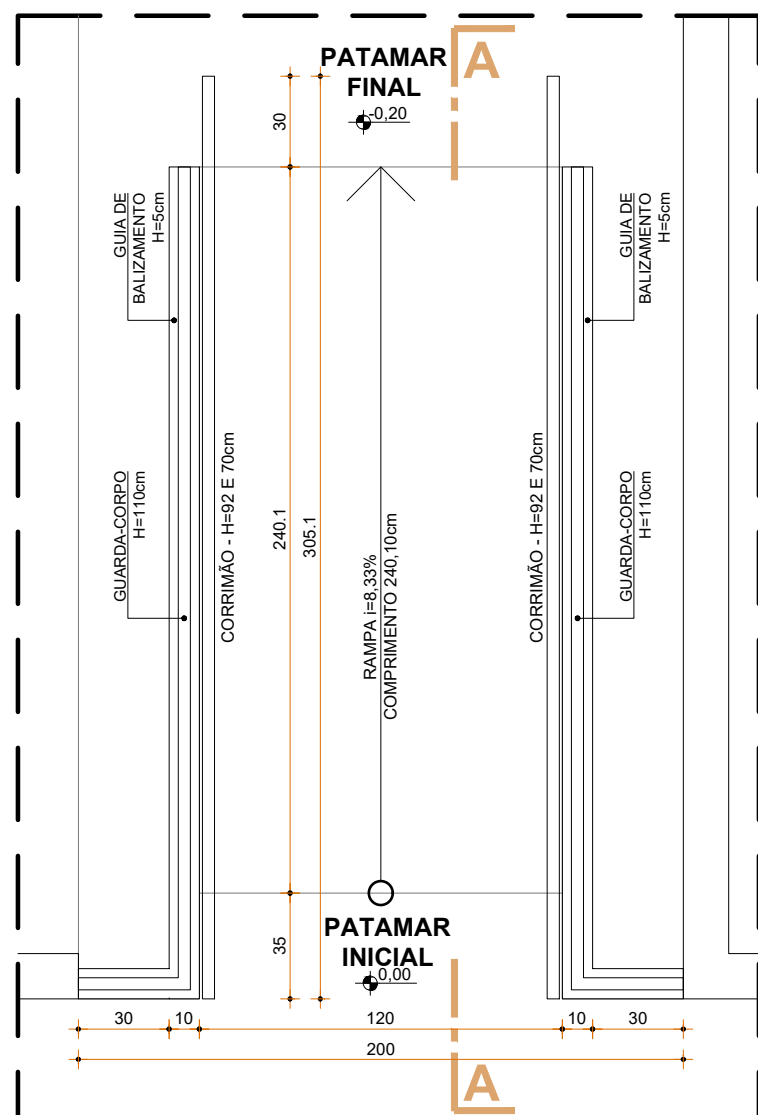

DETALHE RAMPA ACESSO ESQUERDA POLIESPORTIVA
PLANTA
ESC 1:25

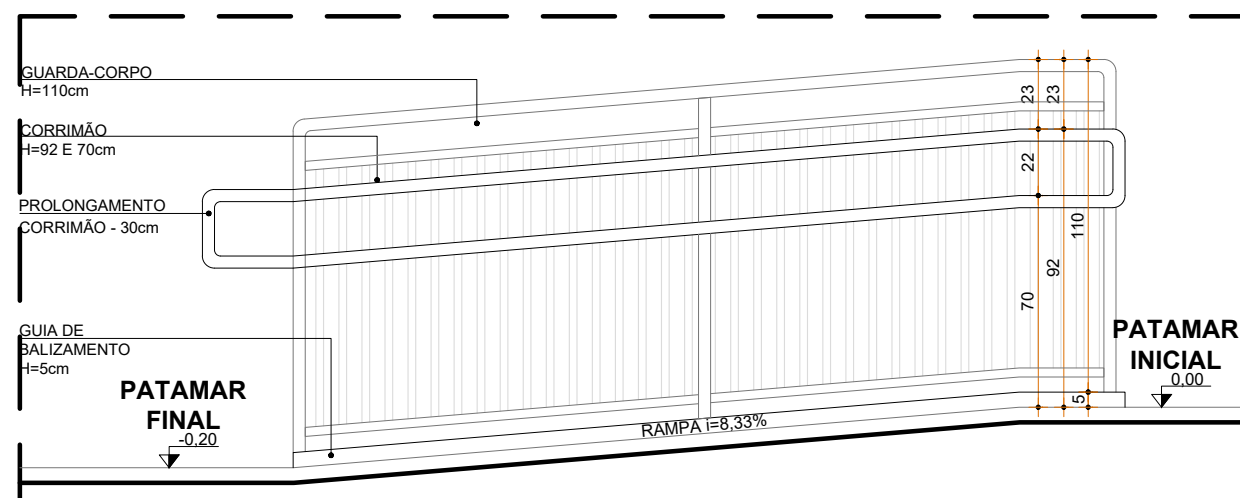

DETALHE RAMPA ACESSO ESQUERDA POLIESPORTIVA
CORTE A
ESC 1:25

REVISÃO		DISCRIMINAÇÃO		DATA	
PREFEITURA					
CAU/CREA					
		DECLARAÇÕES:			
		01 - AS COPIAS ESTÃO EM CONFORMIDADE COM O PROJETO.			
		02 - ANTES DA EXECUÇÃO DOS DETALHES CONSTRUTIVOS, DEVERÃO SER VERIFICADAS AS DIMENSÕES E VÁZIS EXISTENTES NA OBRA.			
		03 - EM CASO DE DISCREPÂNCIA ENTRE O PROJETO E O QUE FOR ENCONTRADO NA OBRA, O PROJETO DEVERÁ SER ADAPTADO À REALIDADE ENCONTRADA.			
		04 - O PROJETO DEVERÁ SER EXECUTADO TODAS AS FUNÇÕES DESTINADAS AS INSTALAÇÕES.			
		05 - A AUTORIA DO PROJETO É DE RESPONSABILIDADE DO PROJETISTA.			
		06 - NÃO DEVERÁ SER EXECUTADO PARA APLICAR MEDIDA NO PROJETO.			
		07 - EM CASO DE DÚVIDA, CONSULTAR OS AUTORES DO PROJETO.			
		08 - DEVERÁ SER MANTIDA UMA VIA DO PROJETO E O RESPECTIVO ALVARÁ DE LICENÇA PARA FISCALIZAÇÃO NA OBRA.			
PROJETO ARQUITETÔNICO DE REFORMA E ADEQUAÇÃO DO GINÁSIO POLIESPORTIVO GENERAL MÁRIO BRUNO NEGREIRO					
PROPRIETÁRIO:		ÁREAS			
PREFEITURA MUNICIPAL DE ARAGUARI		ÁREA TOTAL CONSTRUIDA 5.757,80m²			
LOCAL:		A. CONSTRUIDA GINÁSIO 3.465,96m²			
AV. CEL. TEODOLINO PEREIRA ARAÚJO, 901 - BAIRRO CENTRO, ARAGUARI - MG		A. CONSTRUIDA ATC 2.291,84m²			
ASINATURAS		ÁREA PROJETADA DE ADEQUAÇÃO			
PROPRIETÁRIO:		ACESSIBILIDADE 3.054,11m²			
PREFEITURA MUNICIPAL DE ARAGUARI		ÁREA PERMEÁVEL 5.044,11m²			
RESPONSÁVEL TÉCNICO:		ÁREA DO TERRENO 11.026,74m²			
PEDRO HENRIQUE VIANA SILVA					
CAU 1198180-2					
ART. EXECUÇÃO					
CONTEÚDO:		FOLHA			
PLANTA INTERVENÇÕES ATC, DETALHES RAMPA E DETALHES ESCADA		08/09			
DESENHO		DATA		ESCALA	
ISADORA, MARIA VITÓRIA E PEDRO		JUL/2022		INDICADA	