
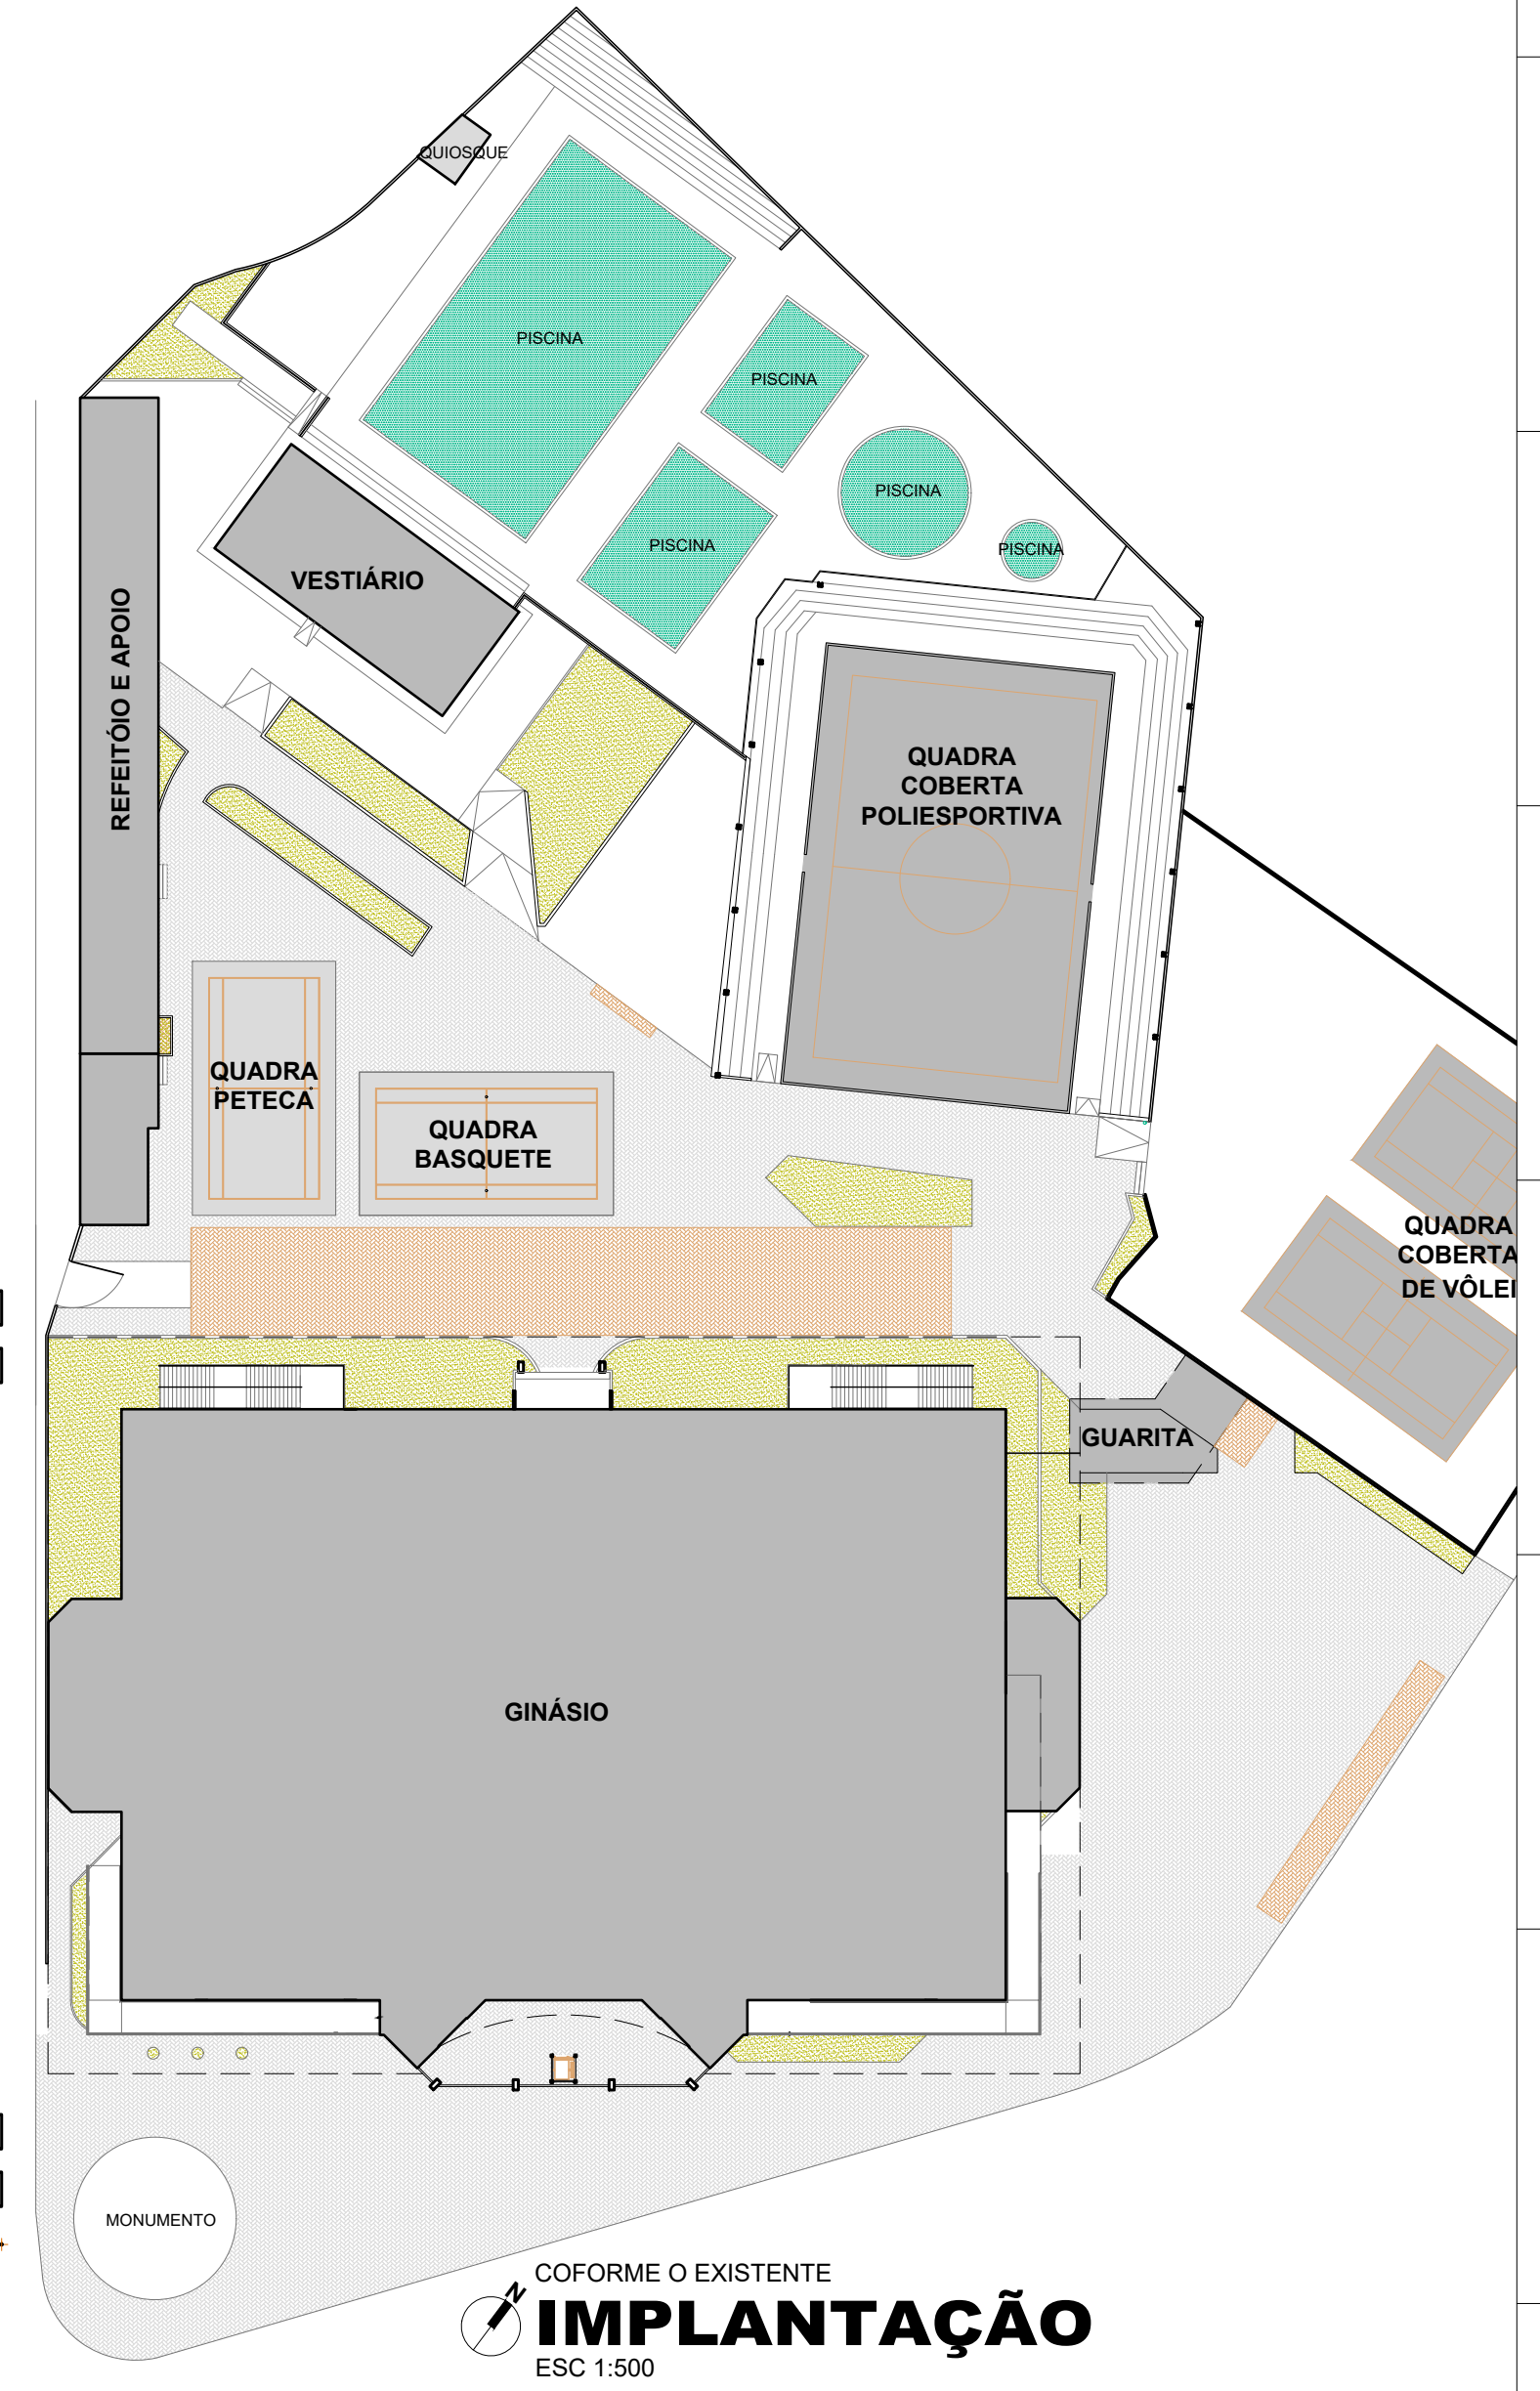


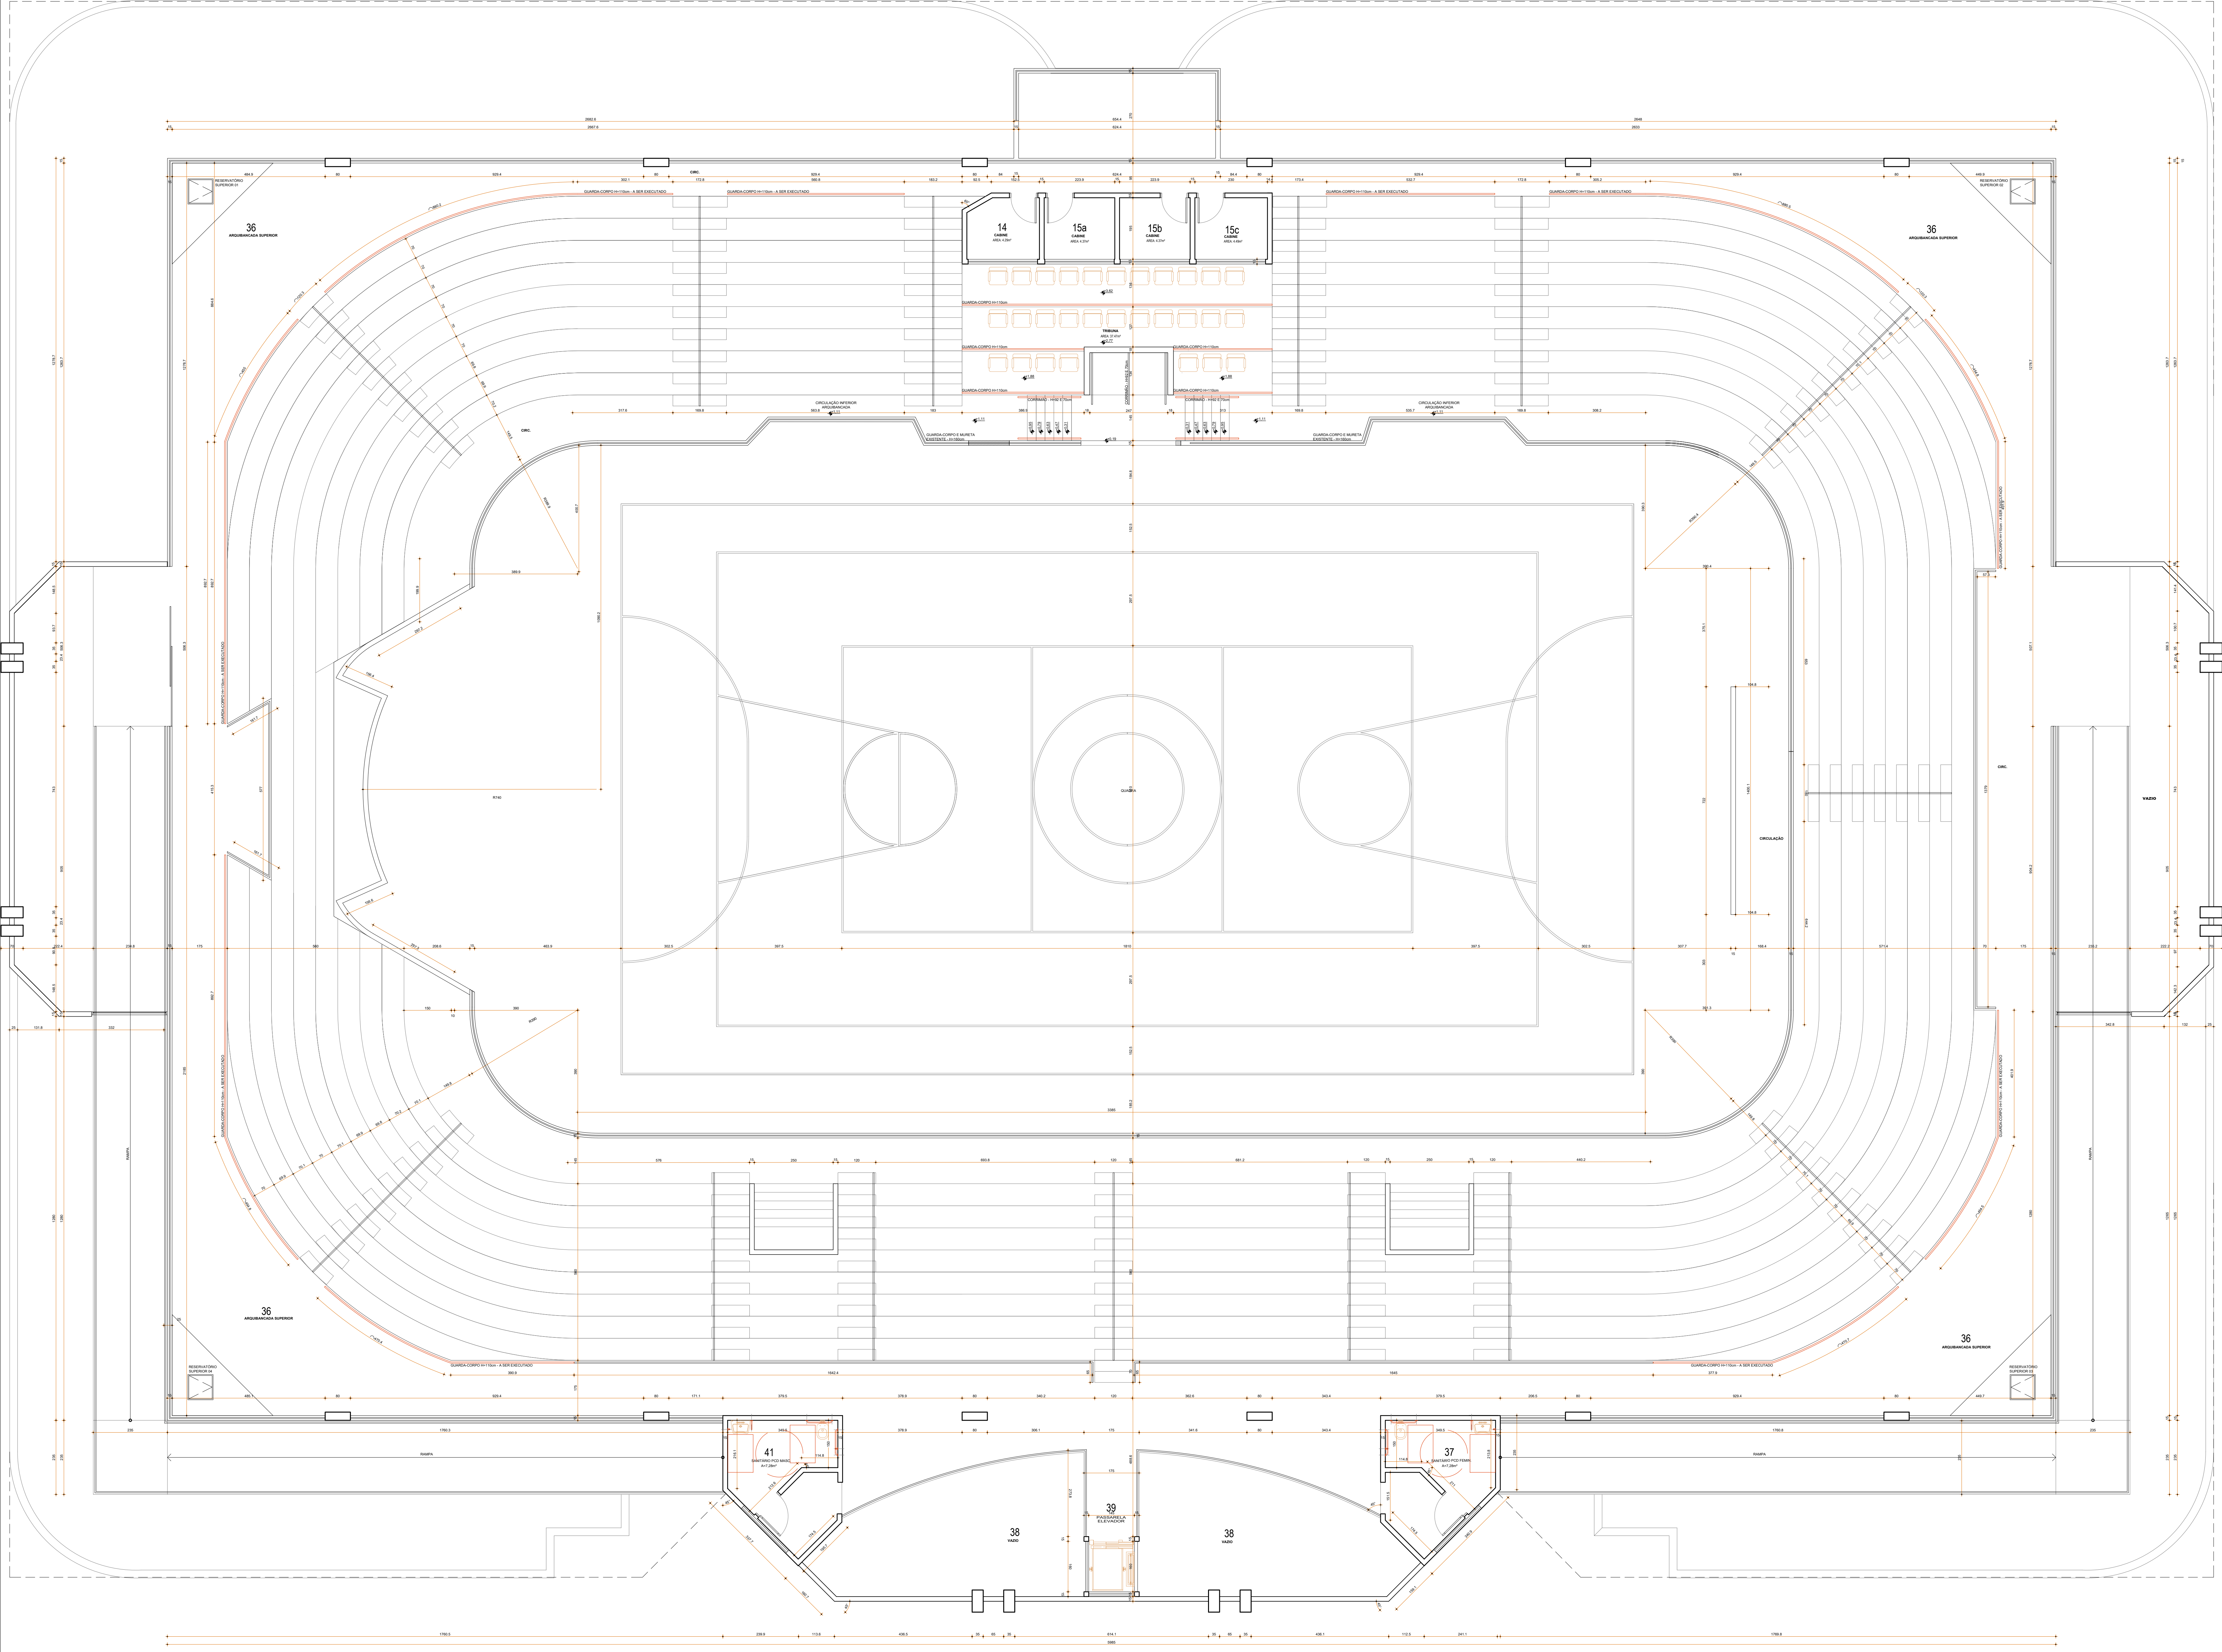

CONFORME O EXISTENTE
IMPLANTAÇÃO
ESC 1:500

REVISÃO		DISCRIMINAÇÃO		DATA	
PREFEITURA					
CAU/CREA					
DECLARAÇÕES:					
01 - AS COTAS ESTÃO EM CENTÍMETROS.					
02 - ANTES DA EXECUÇÃO DOS DETALHES CONSTRUTIVOS, DEVERÃO SER VERIFICADAS AS DIMENSÕES E VÁZIS EXISTENTES NA OBRA.					
03 - EM CASO DE DISCREPÂNCIA ENTRE DESENHOS, CONSIDERAR O DESENHO DE MAIOR ESCALA.					
04 - OBRAS EM EXECUÇÃO DEVEM TER TODAS AS FUNÇÕES DESTINADAS ÀS INSTALAÇÕES.					
05 - A INSTALAÇÃO DE VÁZIS DEVE SER PROPOSTA DEVIDO RECURSO APROPRIADO DOS AUTORES DO PROJETO.					
06 - NÃO USAR ESCALIMETRO PARA VERIFICAR MEDIDAS NO PROJETO.					
07 - EM CASO DE DÚVIDA, CONSULTAR OS AUTORES DO PROJETO.					
08 - DEVERÁ SER MANUTIDA UMA VIA DESSE DOCUMENTO E O RESPECTIVO ALVARÁ DE LICENÇA PARA FISCALIZAÇÃO NA OBRA.					
PROJETO ARQUITETÔNICO DE REFORMA E ADEQUAÇÃO DO GINÁSIO POLIESPORTIVO GENERAL MÁRIO BRUNO NEGREIRO					
PROPRIETÁRIO: PREFEITURA MUNICIPAL DE ARAGUARI					
LOCAL: AV. CEL. TEODOLINO PEREIRA ARAÚJO, 901 - BAIRRO CENTRO, ARAGUARI - MG					
ASSINATURAS					
ÁREAS					
ÁREA TOTAL CONSTRUIDA..... 5.757,80m²					
A CONSTRUIR GINÁSIO..... 3.465,96m²					
A CONSTRUIR ATC..... 2.291,84m²					
ÁREA PROJETADA DE ADEQUAÇÃO..... 3.025,41m²					
ÁREA PERMEÁVEL..... 524,41m²					
ÁREA DO TERRENO..... 11.026,74m²					
ART. EXECUÇÃO					
CONTEÚDO: PLANTA SUPERIOR, IMPLANTAÇÃO					
FOLHA					
02/09					
DESENHO ISADORA, MARIA VITÓRIA E PEDRO		DATA JUL/2022		ESCALA INDICADA	