


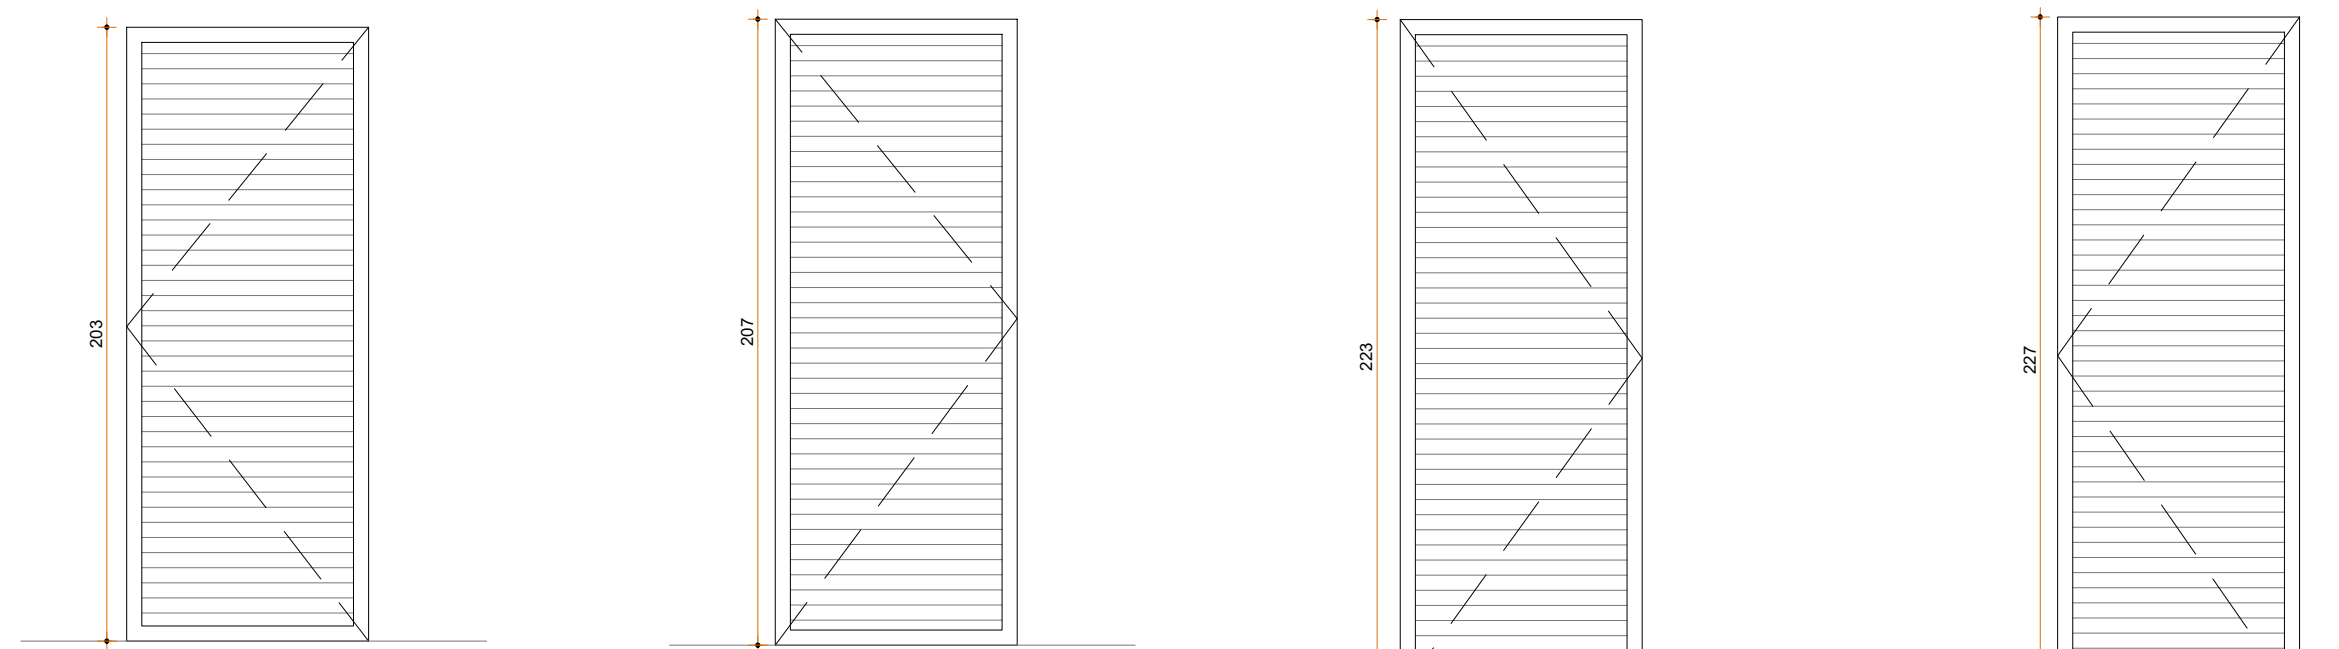


VISTA 1 - P2
ESC 1:25
DIMENSÕES: 80x207cm
TIPO: 1 FOLHA, ABRIR
QUANTIDADE: 01
AMBIENTES: SANITÁRIO VEST. MASC. 11

VISTA 1 - P3
ESC 1:25
DIMENSÕES: 80x207cm
TIPO: 1 FOLHA, ABRIR
QUANTIDADE: 01
AMBIENTES: SANITÁRIO VEST. FEM. 13

VISTA 1 - P4
ESC 1:25
DIMENSÕES: 80x207cm
TIPO: 1 FOLHA, ABRIR
QUANTIDADE: 01
AMBIENTES: SANITÁRIO VEST. MASC. 11

VISTA 1 - P5
ESC 1:25
DIMENSÕES: 80x207cm
TIPO: 1 FOLHA, ABRIR
QUANTIDADE: 01
AMBIENTES: SANITÁRIO VEST. FEM. 13

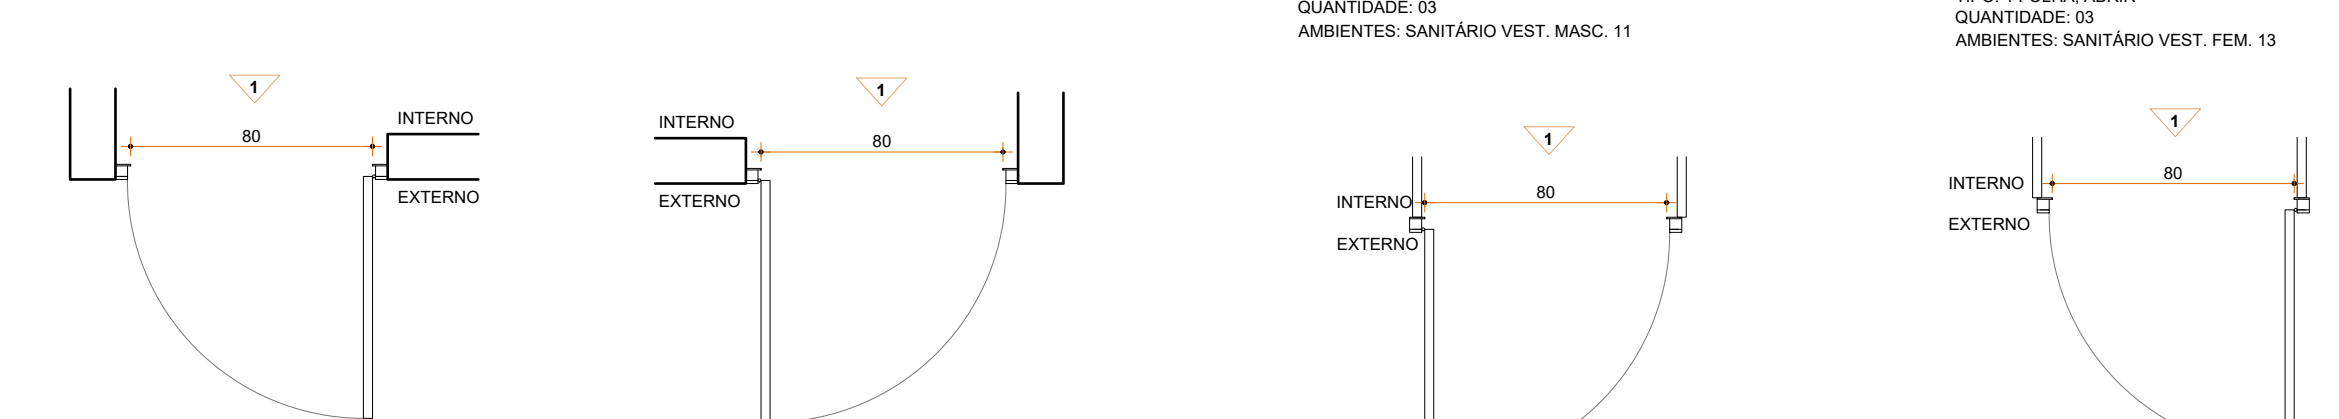


PLANTA - P2
ESC 1:25

PLANTA - P3
ESC 1:25

PLANTA - P4
ESC 1:25


PLANTA - P5
ESC 1:25

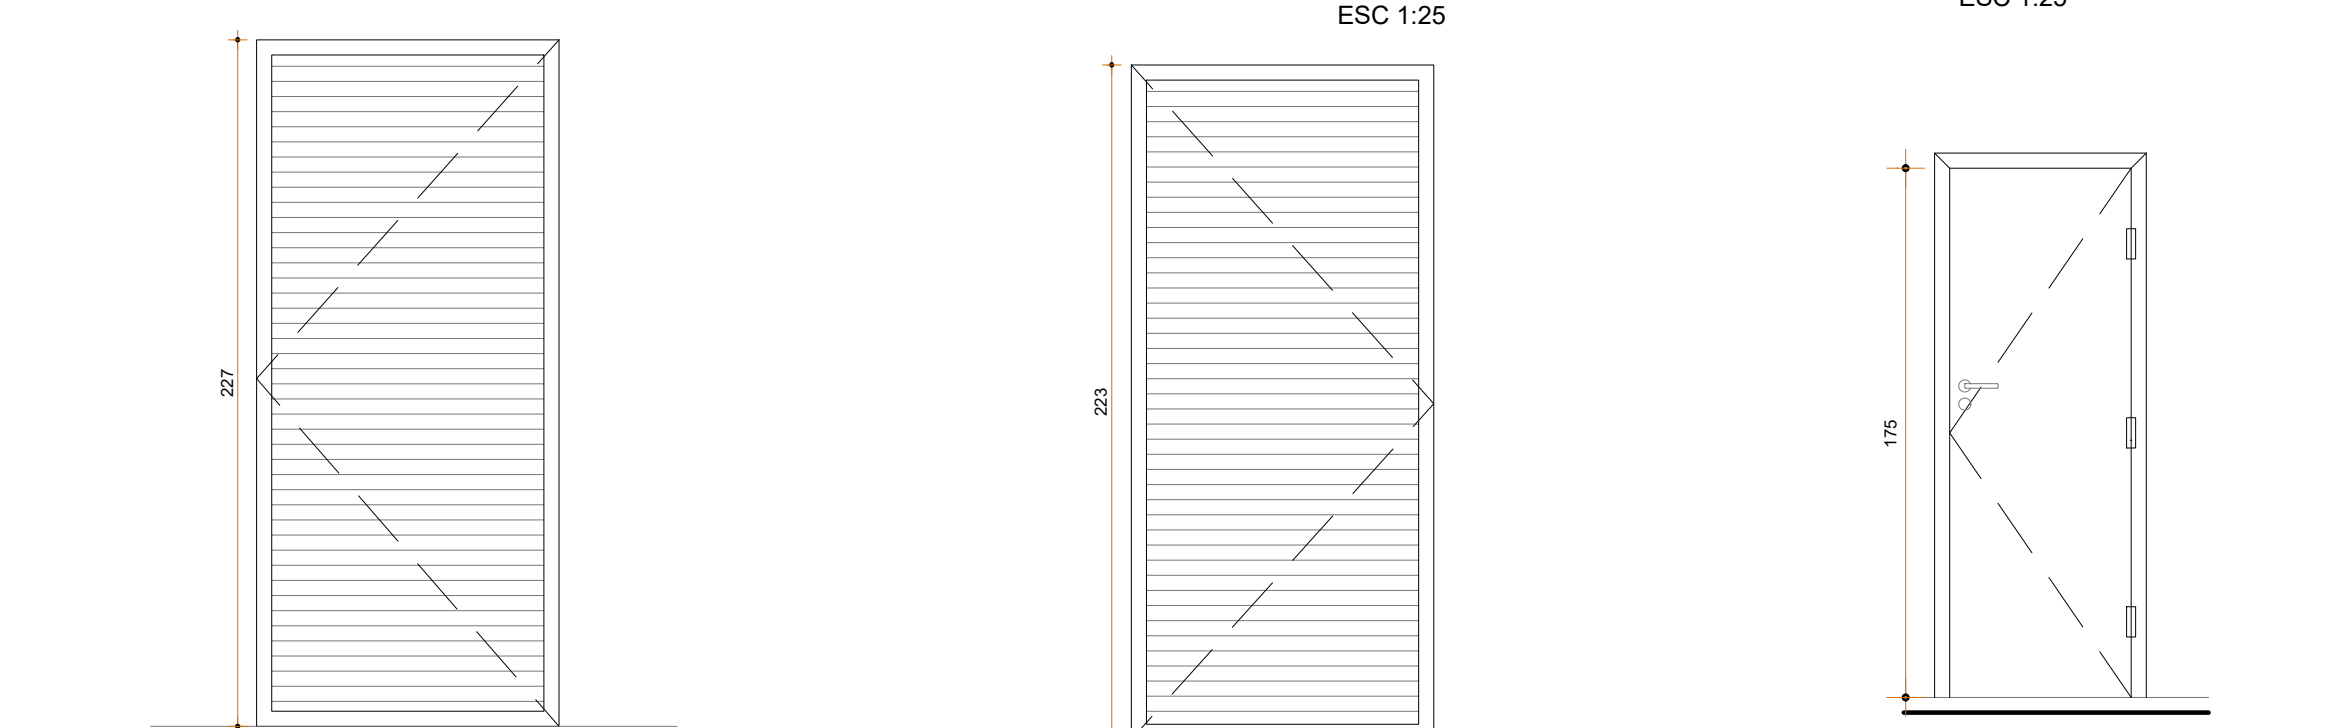

VISTA 1 - P7
ESC 1:25
DIMENSÕES: 100x207cm
TIPO: 1 FOLHA, ABRIR
QUANTIDADE: 01
AMBIENTES: SANITÁRIO VEST. FEM. 13

VISTA 1 - P6
ESC 1:25
DIMENSÕES: 100x207cm
TIPO: 1 FOLHA, ABRIR
QUANTIDADE: 01
AMBIENTES: SANITÁRIO VEST. MASC. 11


VISTA 1 - P8
ESC 1:25
DIMENSÕES: 80x170cm
TIPO: 1 FOLHA, ABRIR
QUANTIDADE: 03
AMBIENTES: ALOJ. AQUECIMENTO MASC. 10 E ALOJ. AQUECIMENTO FEM. 12

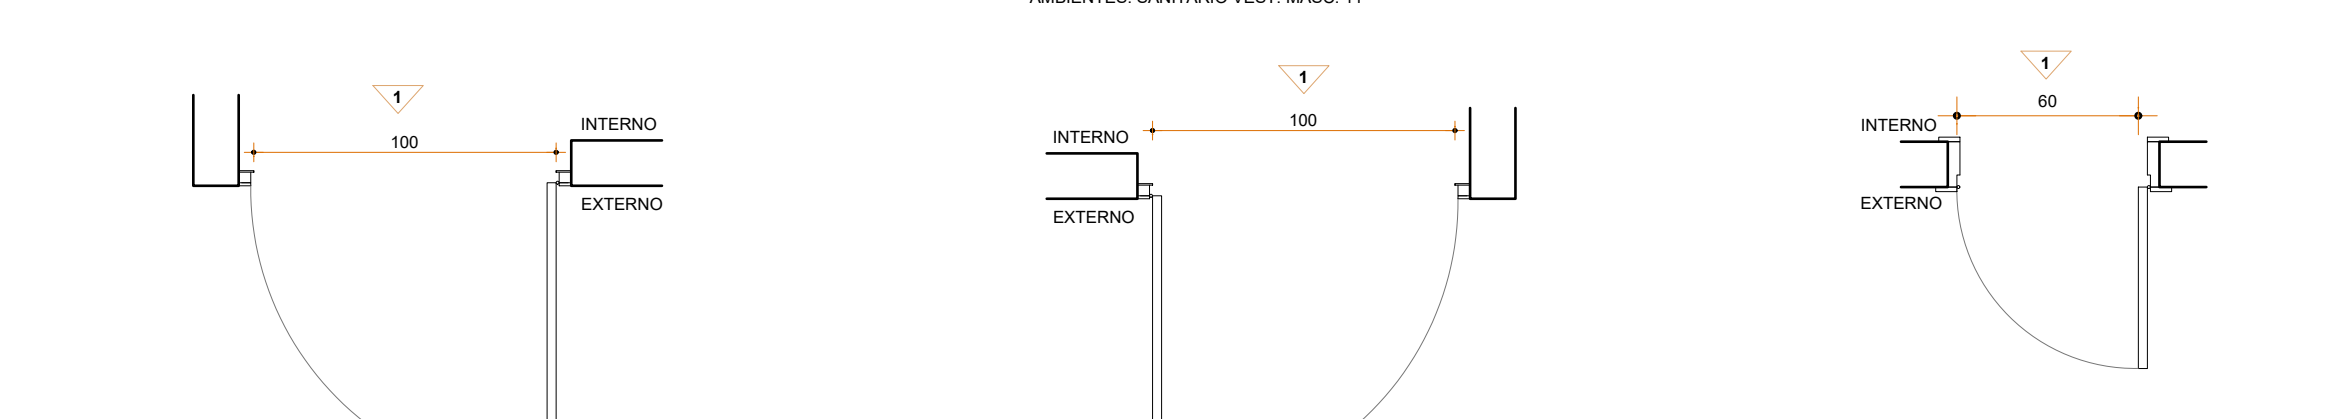


PLANTA - P7
ESC 1:25

PLANTA - P6
ESC 1:25


PLANTA - P8
ESC 1:25

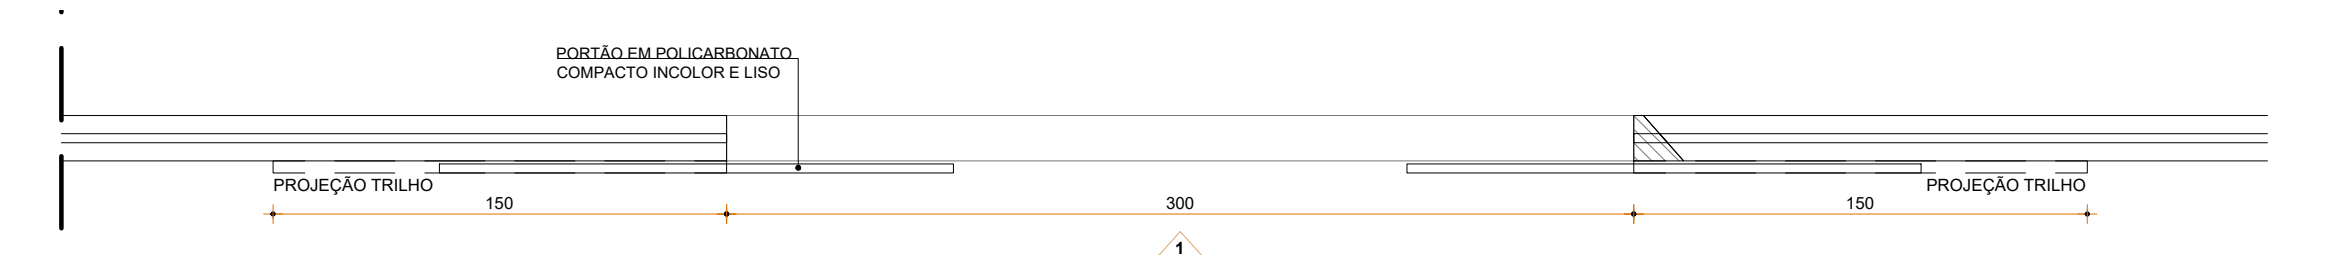

PLANTA - P5
ESC 1:25

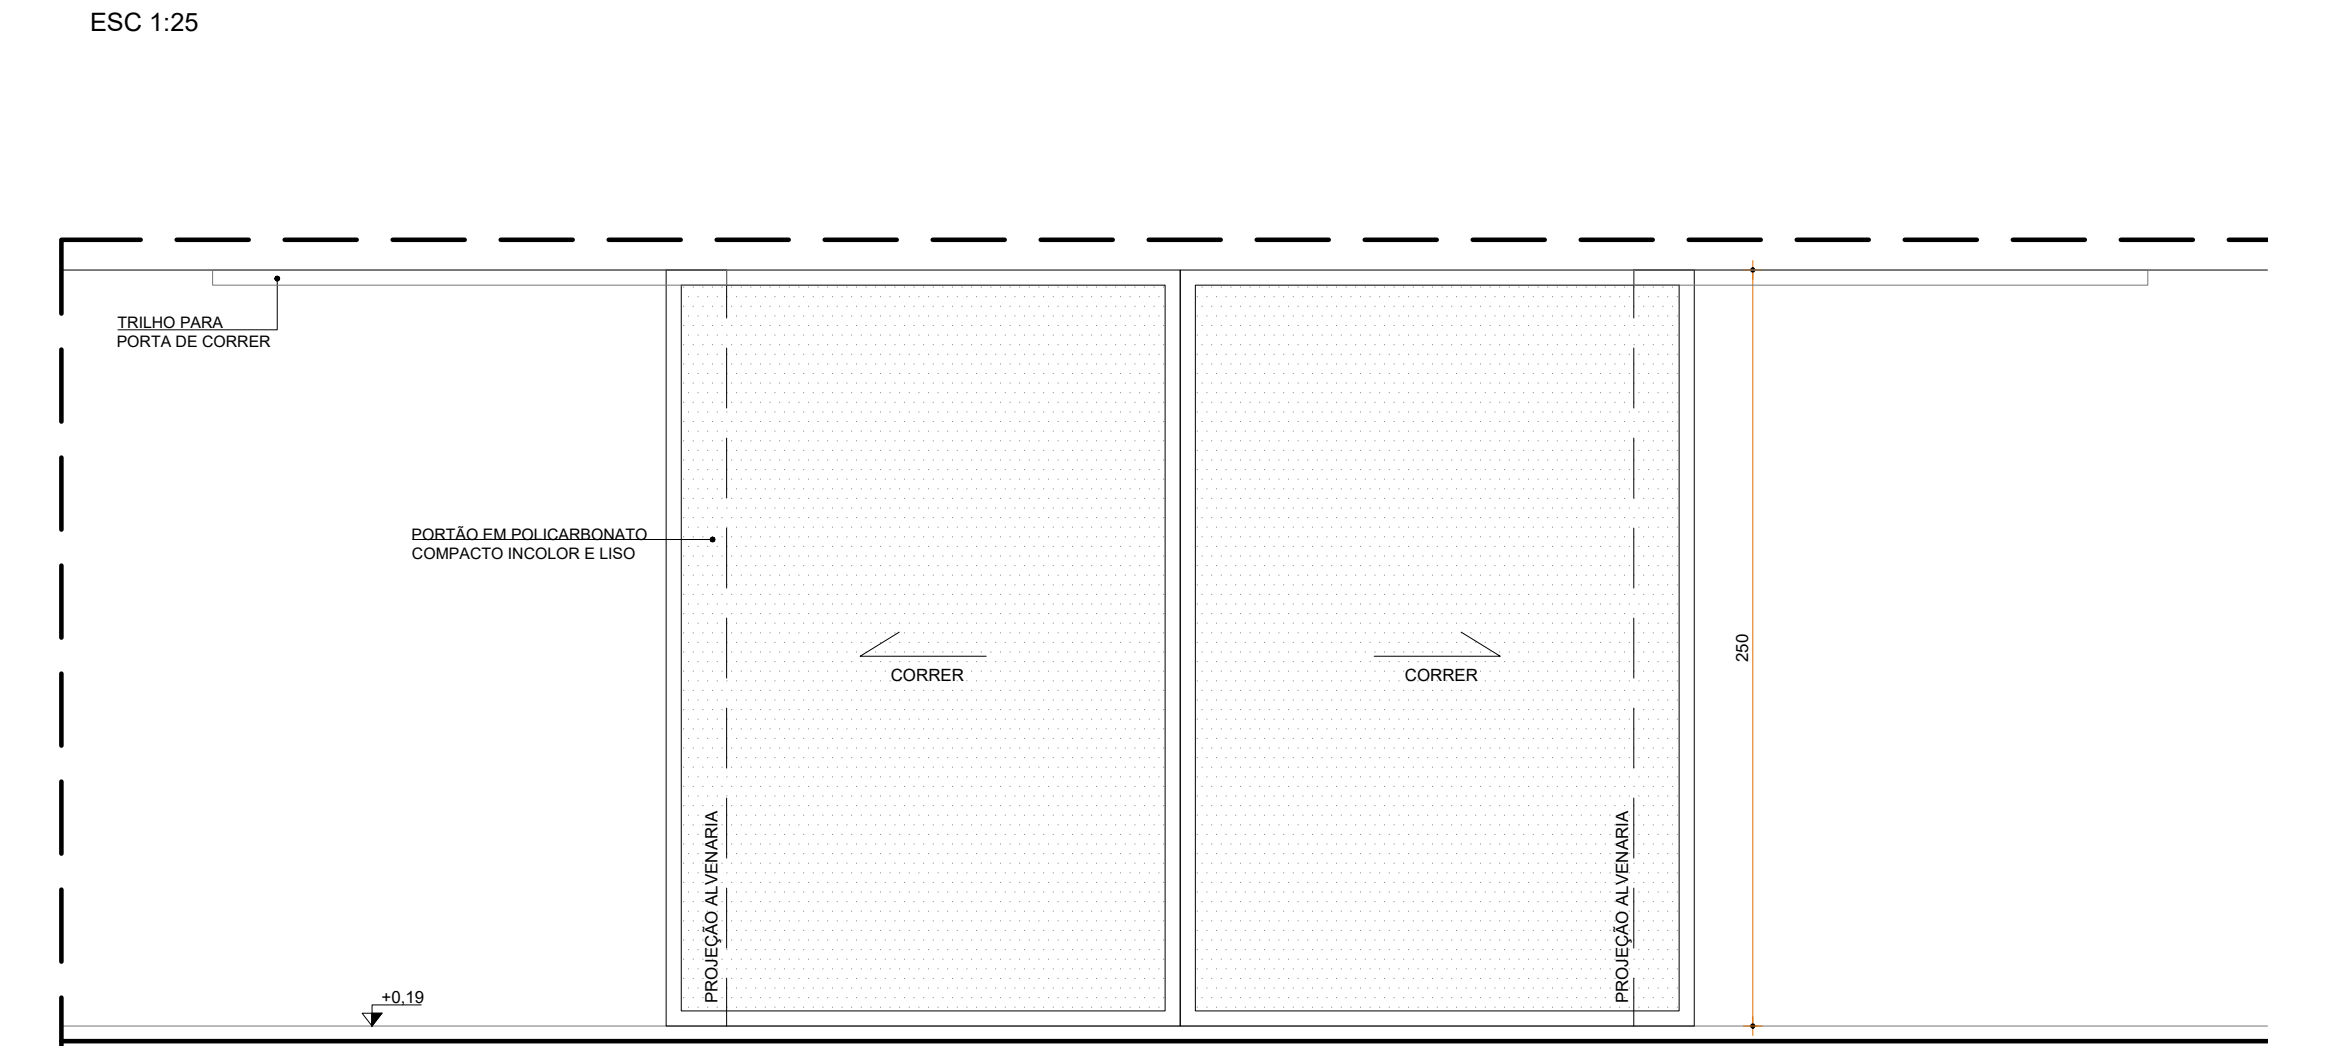


VISTA 1 - P13
ESC 1:25
DIMENSÕES: 100x210cm
TIPO: 1 FOLHA, ABRIR
QUANTIDADE: 04
AMBIENTES: SANITÁRIO PCD MASC. 08, SANITÁRIO PCD FEM. 09, SANITÁRIO VEST. MASC. 11 E SANITÁRIO VEST. FEM. 13

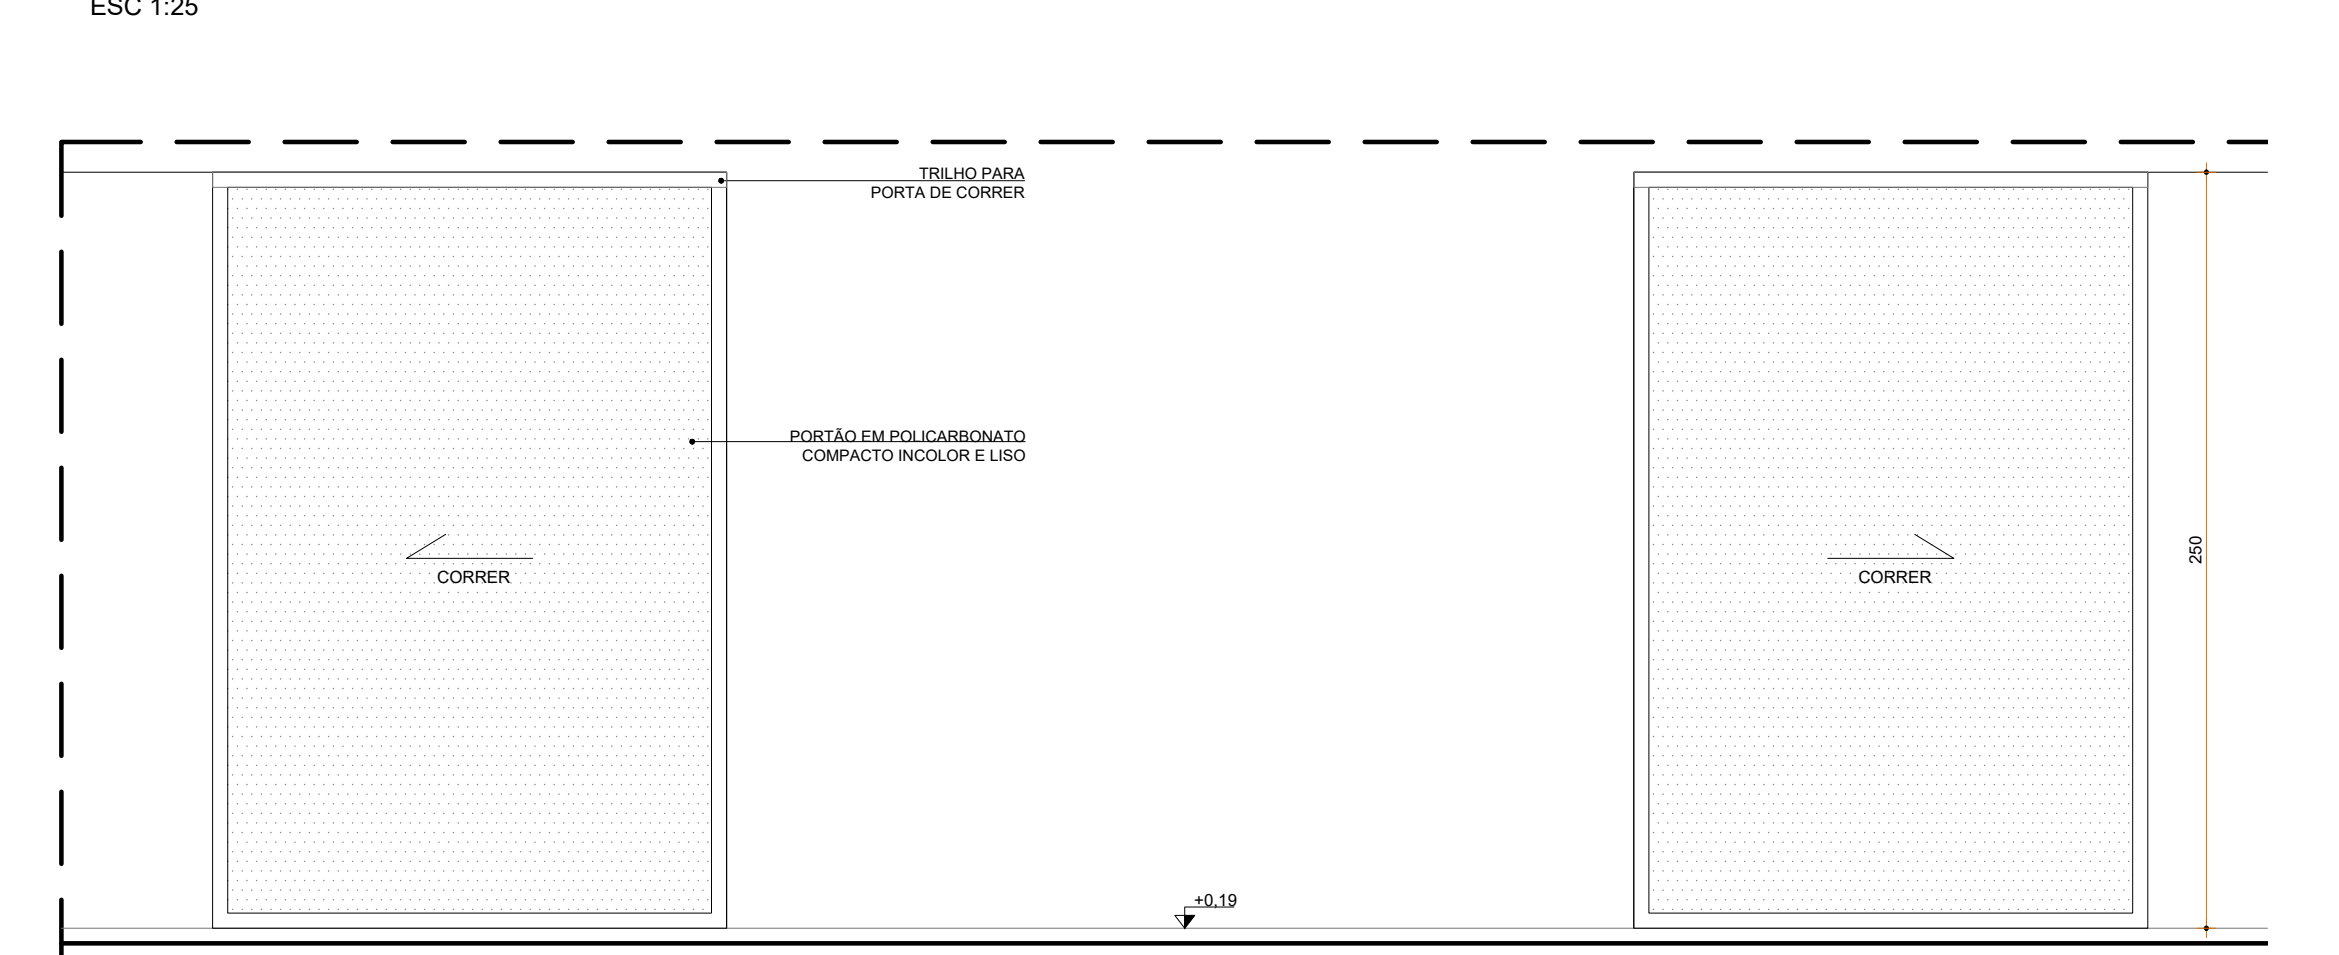


VISTA 1 - Po5
ESC 1:25




VISTA 1 - Po5
ESC 1:25
DIMENSÕES: 100x200cm
TIPO: 2 FOLHAS, CORRER
QUANTIDADE: 01
AMBIENTE: QUADRA 30

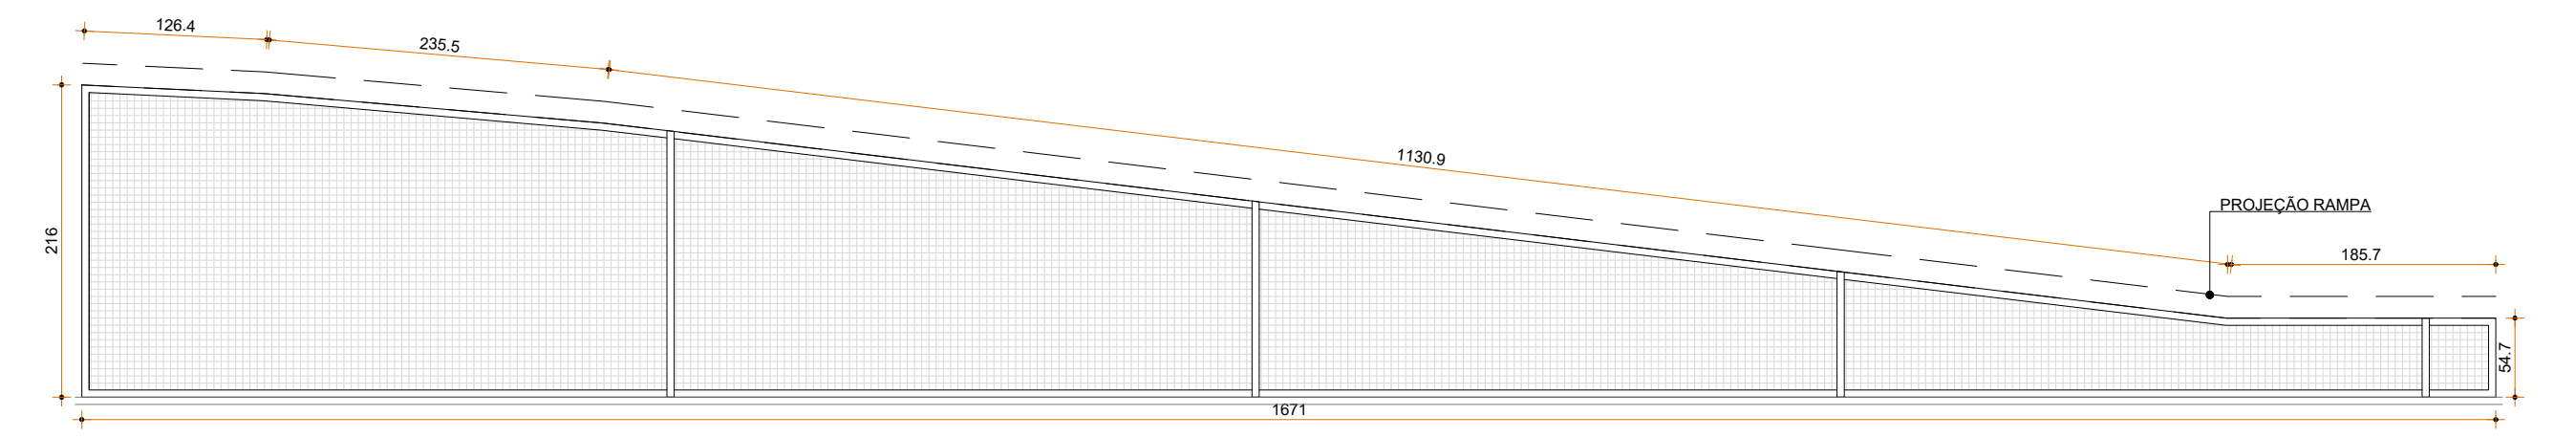


VISTA - G3
ESC 1:25
DIMENSÕES: 120x100cm
TIPO: 1 FOLHA, ABRIR
QUANTIDADE: 01
AMBIENTE: PORTÃO HALL EXTERNO CAMARINS

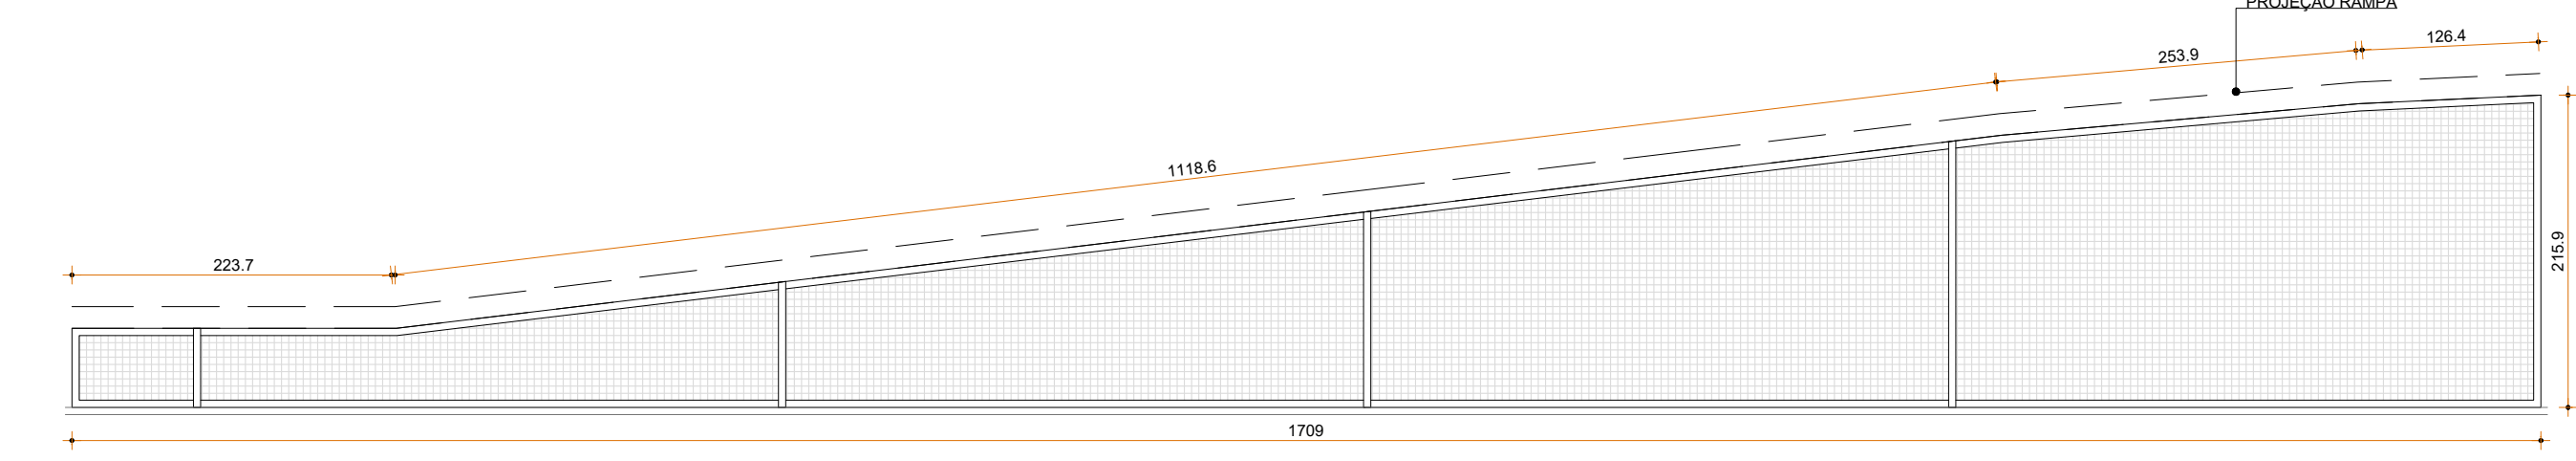


VISTA - G4
ESC 1:25
DIMENSÕES: 120x100cm
TIPO: 1 FOLHA, ABRIR
QUANTIDADE: 01
AMBIENTE: PORTÃO HALL EXTERNO CAMARINS

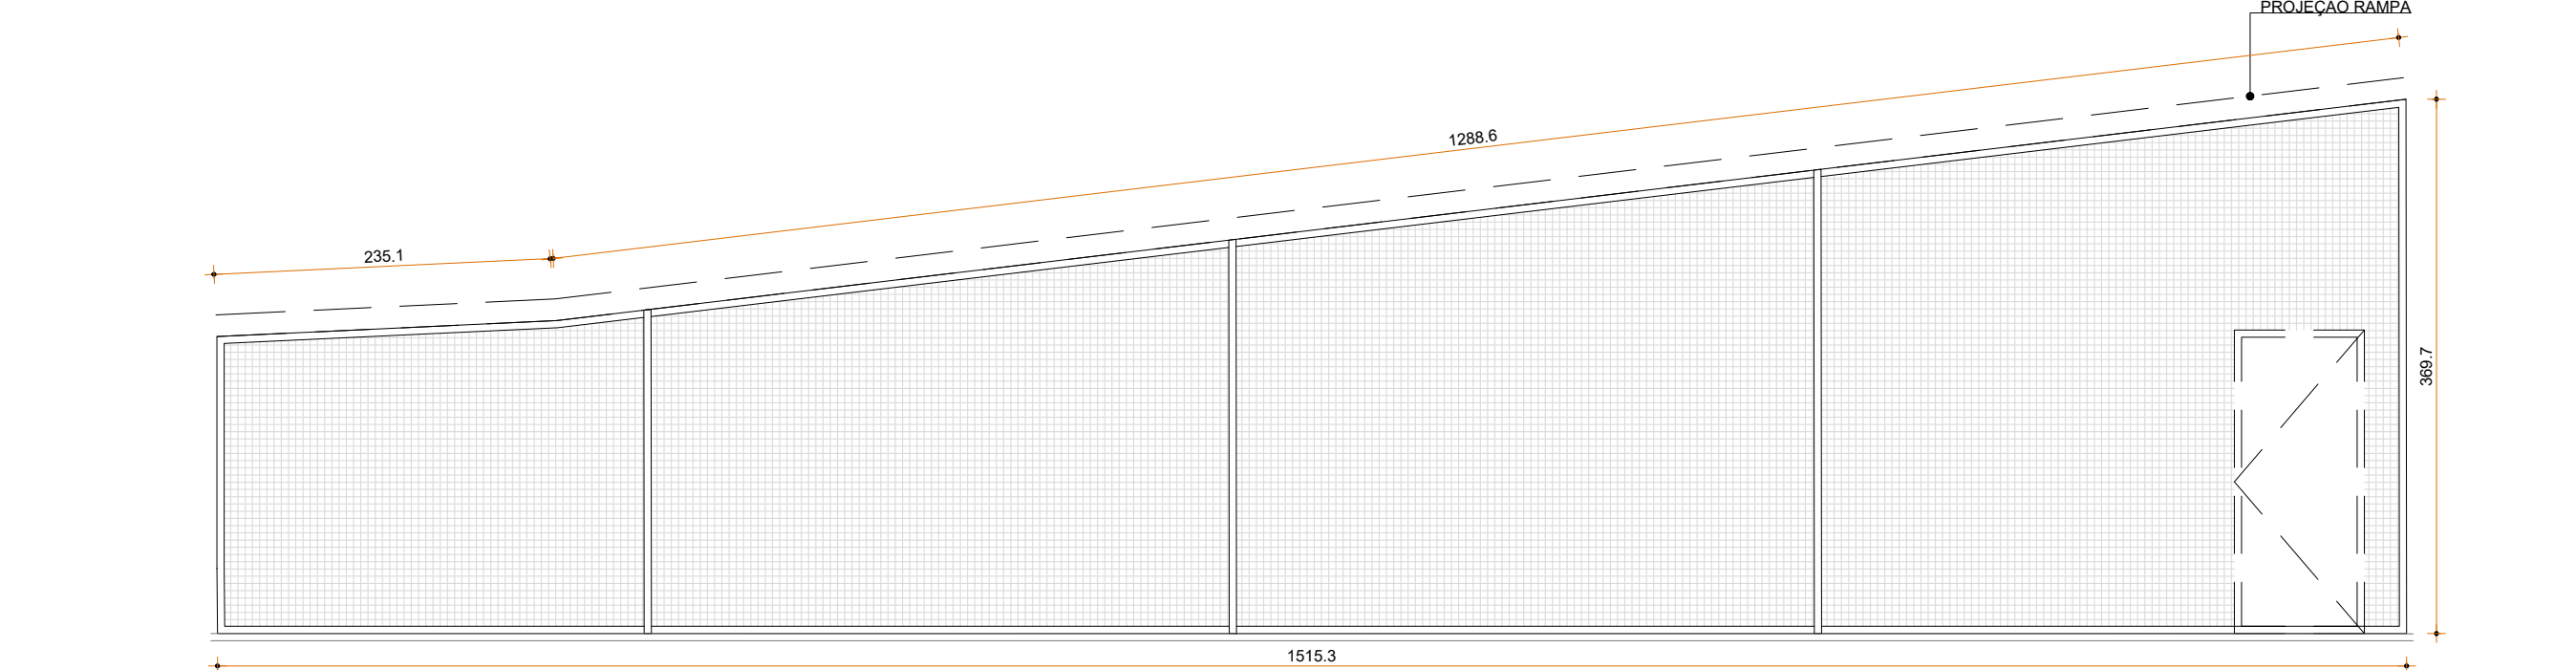

VISTA - G5
ESC 1:25
DIMENSÕES: 120x100cm
TIPO: 1 FOLHA, ABRIR
QUANTIDADE: 01
AMBIENTE: PORTÃO HALL EXTERNO CAMARINS

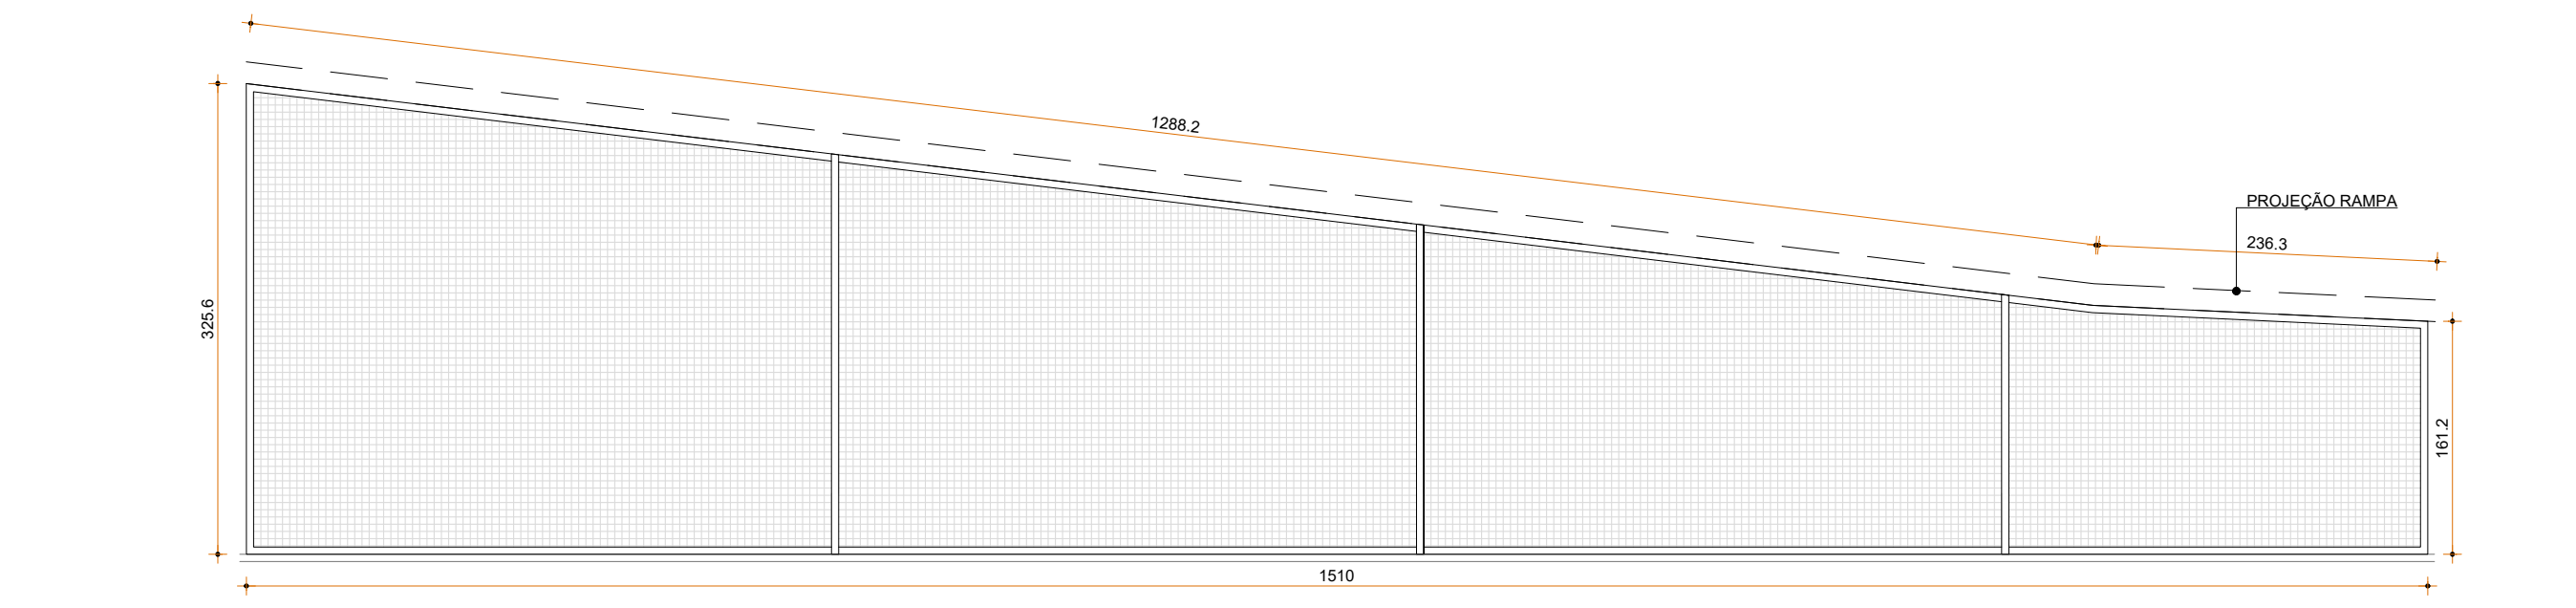


VISTA - G6
ESC 1:25
DIMENSÕES: 120x100cm
TIPO: 1 FOLHA, ABRIR
QUANTIDADE: 01
AMBIENTE: PORTÃO HALL EXTERNO CAMARINS

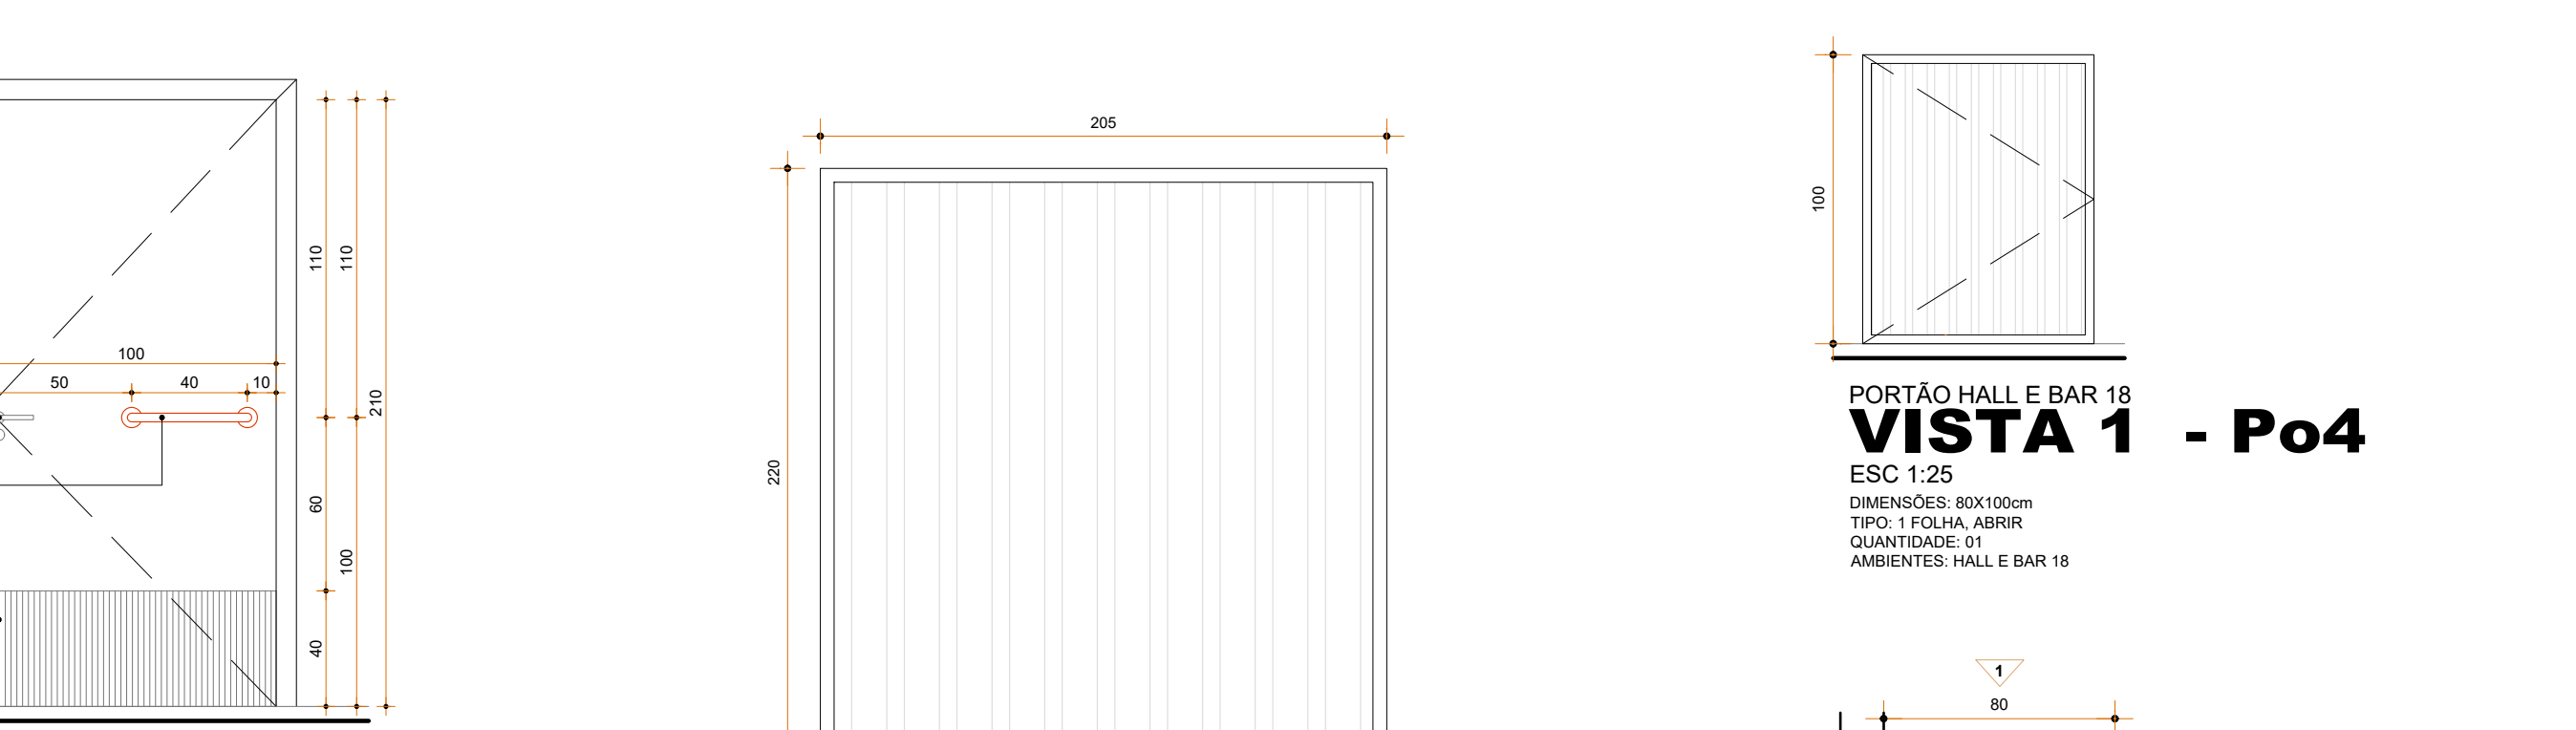


VISTA 1 - Po4
ESC 1:25
DIMENSÕES: 80x100cm
TIPO: 1 FOLHA, ABRIR





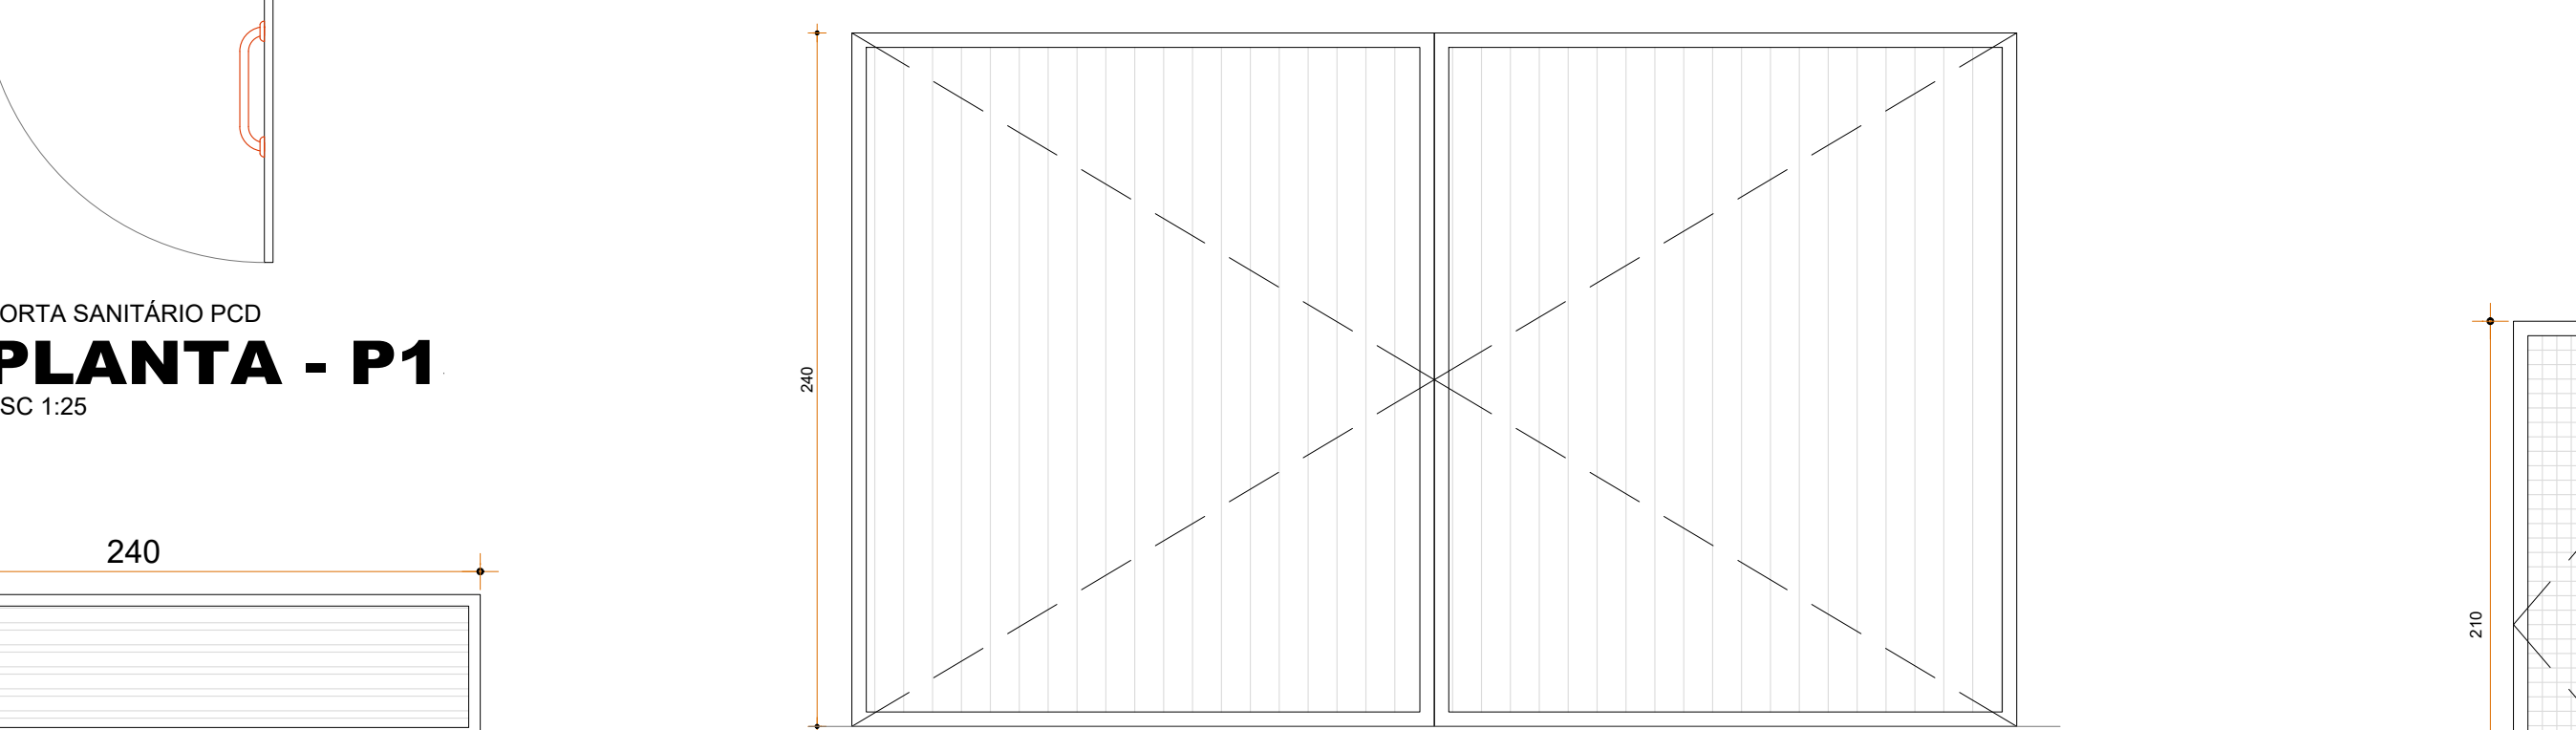


VISTA 1 - Po4
ESC 1:25

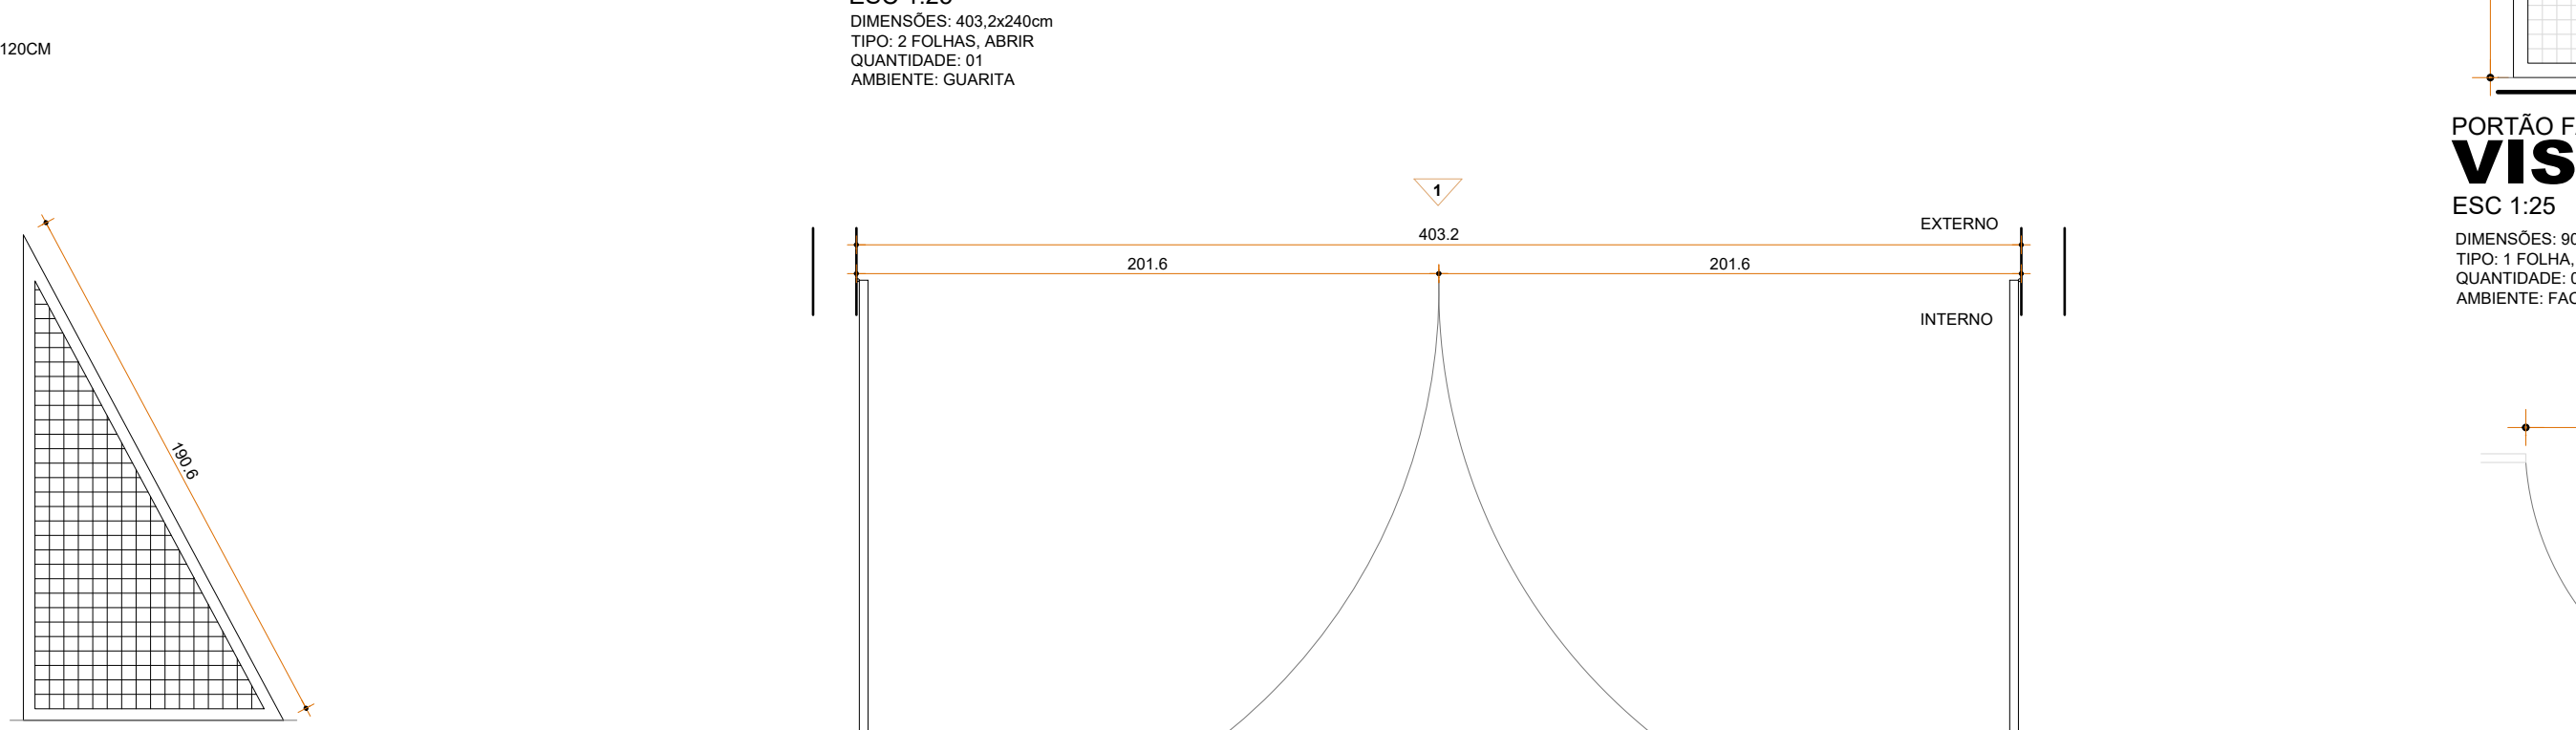


VISTA 1 - Po6
ESC 1:25
DIMENSÕES: 90x210cm
TIPO: 1 FOLHA, ABRIR
QUANTIDADE: 01
AMBIENTE: FACHADA LATERAL DIREITA

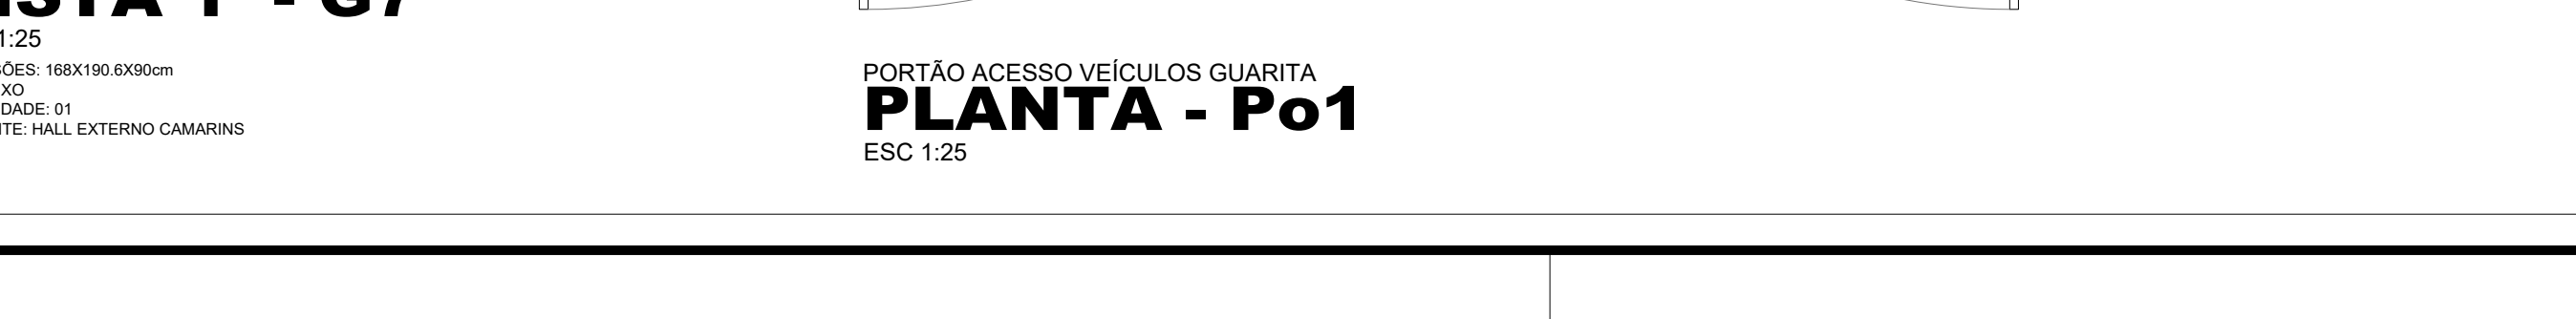


ESC 1:25

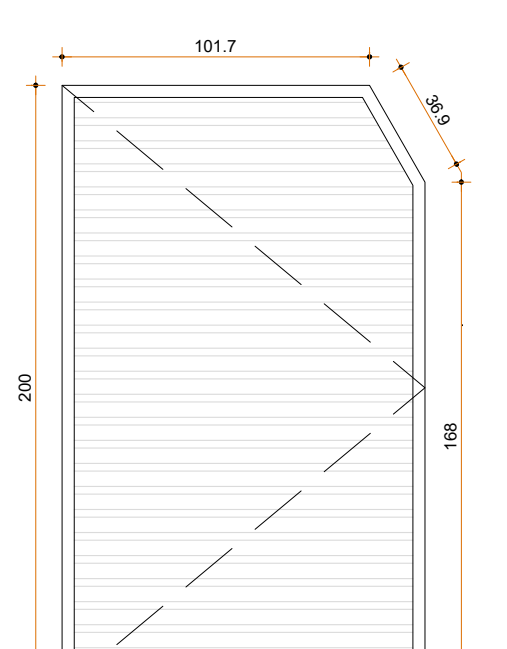


VISTA 1 - Po2
ESC 1:25
TIPO: 1 FOLHA, ABRIR
QUANTIDADE: 01
AMBIENTE: PORTÃO HALL EXTERNO CAMARINS

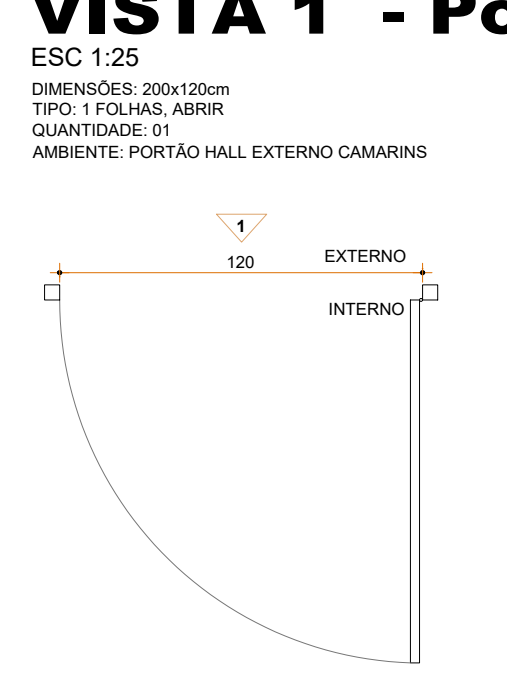


PLANTA - Po2
ESC 1:25

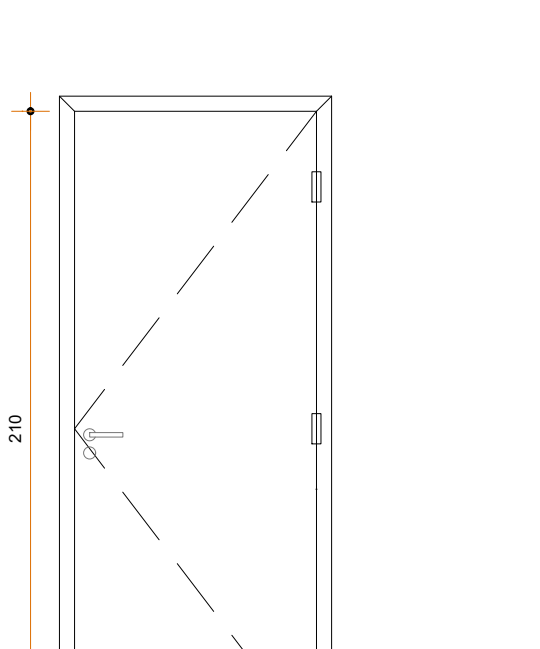


VISTA 1 - P10
ESC 1:25
DIMENSÕES: 80x210cm
TIPO: 1 FOLHA, ABRIR
AMBIENTE: CABINE 14, 15A, 15B E 15C

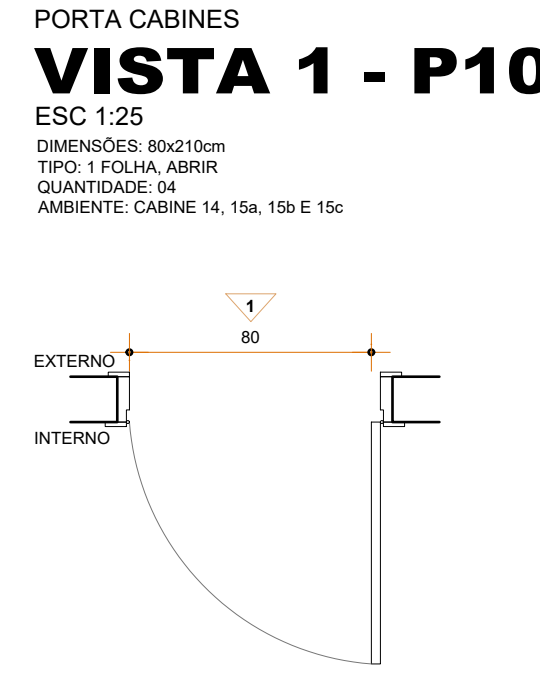


PLANTA - P10
ESC 1:25

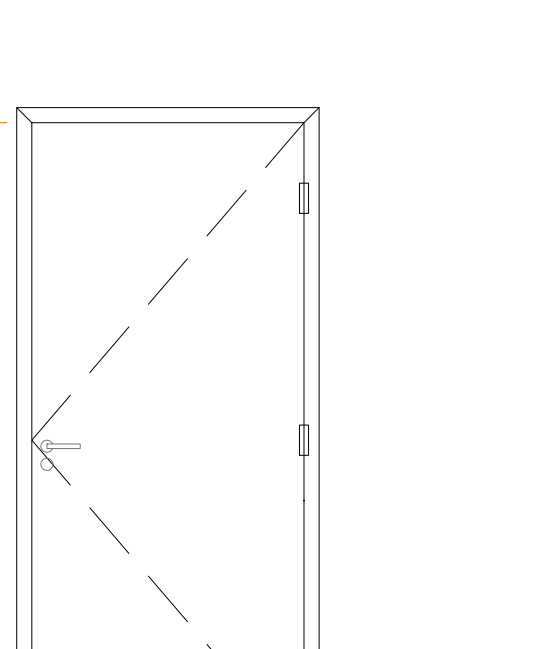


VISTA 1 - P11
ESC 1:25
TIPO: 1 FOLHA, ABRIR
QUANTIDADE: 03
AMBIENTE: GUARITA, SANITÁRIO GUARITA E ESCRITÓRIO GUARITA

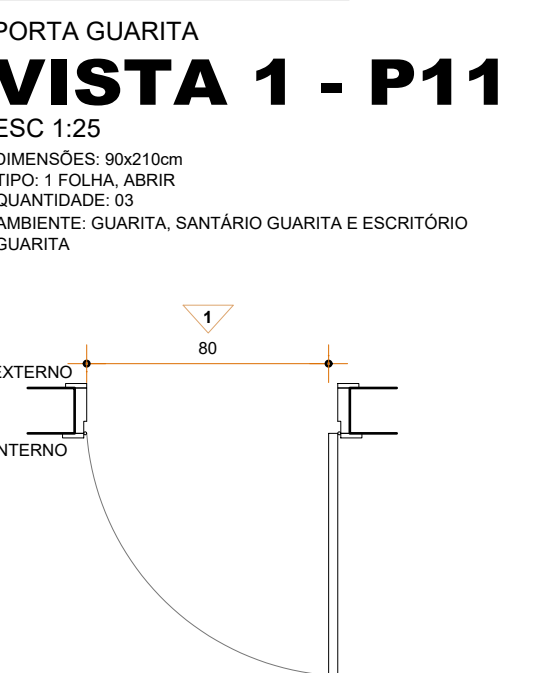

PLANTA - P11
ESC 1:25

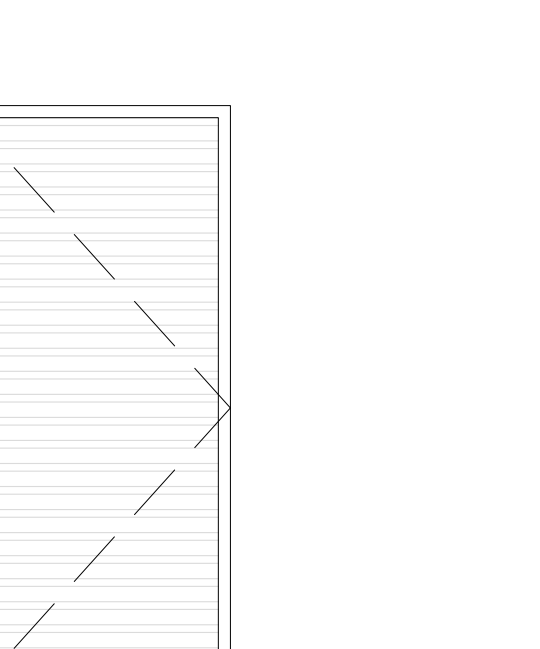

VISTA 1 - Po3
ESC 1:25
TIPO: 1 FOLHA, ABRIR
QUANTIDADE: 01
AMBIENTE: PORTÃO GUARITA

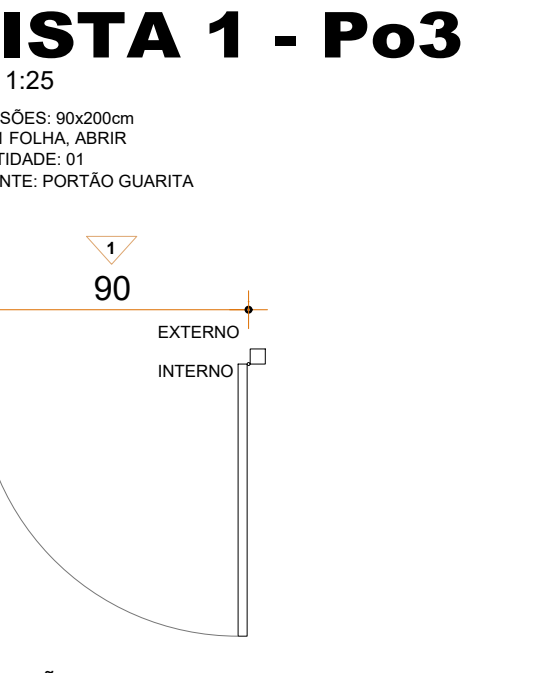

PLANTA - Po3
ESC 1:25

QUADRO DE ESQUADRIAS

PORTAS					
ITEM	DIMENSÕES (LARG. X ALT.)	QUANTIDADE	TIPO	MATERIAL	AMBIENTE
P1	60x160	28	ABRIR	ALUMÍNIO	SANITÁRIO 17, VESTIÁRIO 33, VESTIÁRIO 35 E JAZZES 44
P2	80x203	01	ABRIR	ALUMÍNIO	SANITÁRIO VEST. MASC. 11
P3	80x207	01	ABRIR	ALUMÍNIO	SANITÁRIO VEST. FEM. 13
P4	80x223	03	ABRIR	ALUMÍNIO	SANITÁRIO VEST. MASC. 11
P5	80x227	03	ABRIR	ALUMÍNIO	SANITÁRIO VEST. FEM. 13
P6	100x223	01	ABRIR	ALUMÍNIO	SANITÁRIO VEST. MASC. 11
P7	100x227	01	ABRIR	ALUMÍNIO	SANITÁRIO VEST. FEM. 13

PORTA EM ALUMÍNIO DE ABRIR TIPO VENEZIANA COM GUARNIÇÃO, FIXAÇÃO COM PARAFUSOS					
P8	60x175	02	ABRIR	MADERA	ALOJ. AQUECIMENTO MASC. 10 E ALOJ. AQUECIMENTO FEM. 12
P9	70x200	02	ABRIR	MADERA	HALL E BAR 18 E ALOJAMENTO 27
P10	80x210	04	ABRIR	MADERA	CABINE 14, 15A, 15B E 15C
P11	90x210	03	ABRIR	MADERA	GUARITA, SANITÁRIO GUARITA E ESCRITÓRIO GUARITA
P12	100x210	02	ABRIR	MADERA	ALOJ. AQUECIMENTO MASC. 10 E ALOJ. AQUECIMENTO FEM. 12
P13	100x210	04	PORTA PCD ABRIR	MADERA	SANIT. PCD MASC. 08, SANIT. PCD FEM. 09, SANIT. VEST. MASC. 11 E SANIT. VEST. FEM. 13

KIT DE PORTA DE MADEIRA PARA VERNIZ, SEMI-CCA (LEVE OU MEDIAL), PADRÃO POPULAR, ESPESURA DE 3,5CM, ITENS INCLUIDOS: DOBRAÇÃOS, MONTAGEM E INSTALAÇÃO DO BATENTE, COM FECHADURA

GRADIS					
ITEM	DIMENSÕES (LARG. X ALT.)	QUANTIDADE	TIPO	MATERIAL	AMBIENTE
G1	240x360	01	FIXO	METÁLICO	GUARITA
G2	205x230	02	FIXO	METÁLICO	HALL E BAR 18
G3	DIMEN. INDICADA (6x22,32m)	01	FIXO	METÁLICO	SOB RAMPA EXTERNA
G4	DIMEN. INDICADA (6x22,32m)	01	FIXO	METÁLICO	SOB RAMPA EXTERNA
G5	DIMEN. INDICADA (6x22,32m)	01	FIXO	METÁLICO	SOB RAMPA EXTERNA
G6	DIMEN. INDICADA (6x22,32m)	01	FIXO	METÁLICO	SOB RAMPA EXTERNA

PORTÕES					
ITEM	DIMENSÕES (LARG. X ALT.)	QUANTIDADE	TIPO	MATERIAL	AMBIENTE
Po1	403,3x240	01	2 FLS. DE ABRIR	METÁLICO	HALL ENTRADA PRINCIPAL
Po2	120x200	01	1 FL. DE ABRIR	METÁLICO	HALL EXTERNO CAMARINS 25
Po3	90x200	01	1 FL. DE ABRIR	METÁLICO	GUARITA
Po4	80x100	01	1 FL. DE ABRIR	METÁLICO	HALL E BAR 18
Po5	300x250	01	2 FLS. DE CORRER	POLICARBONATO	QUADRA 30
Po6	90x210	02	1 FL. DE ABRIR	METÁLICO	FACHADA LATERAL DIREITA

REVISÃO	DISCRIMINAÇÃO	DATA

PREFEITURA	
CAU/CREA	
DECLARAÇÕES:	
01 - AS CORTAS ESTÃO EM CENTÍMETROS.	
02 - ANTES DA EXECUÇÃO DOS DETALHES CONSTRUTIVOS, DEVERÃO SER VERIFICADAS AS DIMENSÕES E VÁZIS EXISTENTES NA OBRA.	
03 - EM CASO DE DISCREPÂNCIA ENTRE DESENHOS, CONSIDERAR O DESENHO DE MAIOR ESCALA.	
04 - DEVERÃO SER EXECUTADAS TODAS AS FURAÇÕES DESTINADAS A PASSAGEM DE TUBULAÇÕES E DEMAIS CANYONS NECESSÁRIOS ÀS INSTALAÇÕES.	
05 - APROVAÇÃO DOS AUTORES DO PROJETO.	
06 - NÃO UTILIZAR ESCALAS DIFERENTES PARA REPRESENTAR A OBRA.	
07 - EM CASO DE DÚVIDA, CONSULTAR OS AUTORES DO PROJETO.	
08 - DEVERÁ SER MANTIDA UMA VIA DESENO DOCUMENTO E O RESPECTIVO ALVARÁ DE LICENÇA PARA FISCALIZAÇÃO NA OBRA.	

PROJETO ARQUITETÔNICO DE REFORMA E ADEQUAÇÃO DO GINÁSIO POLIESPORTIVO GENERAL MÁRIO BRUNO NEGREIRO					
PROPRIETÁRIO: PREFEITURA MUNICIPAL DE ARAGUARI					
LOCAL: AV. CEL. TEODOLINO PEREIRA ARAÚJO, 901 - BAIRRO CENTRO, ARAGUARI - MG					
ASSINATURAS				ÁREAS	
PROPRIETÁRIO:				ÁREA TOTAL CONSTRUIDA: ... 5.787,80m²	
RESPONSÁVEL TÉCNICO:				ÁREA TOTAL A CONSTRUIR: ... 3.455,96m²	
ART. EXECUÇÃO:				ÁREA PROJEITO DE ADEQUAÇÃO: ... 2.351,84m²	
CONTEÚDO:				ÁREA PERMEÁVEL: ... 305,41m²	
DET. ESQUADRIAS, QUADRO DE ESQUADRIAS				ÁREA DO TERRENO: ... 934,41m²	
DESENHO: ISADORA, MARIA VITÓRIA E PEDRO				ÁREA DO TERRENO: ... 11036,74m²	
DATA: JULHO/2022				ESCALA: INDICADA	