




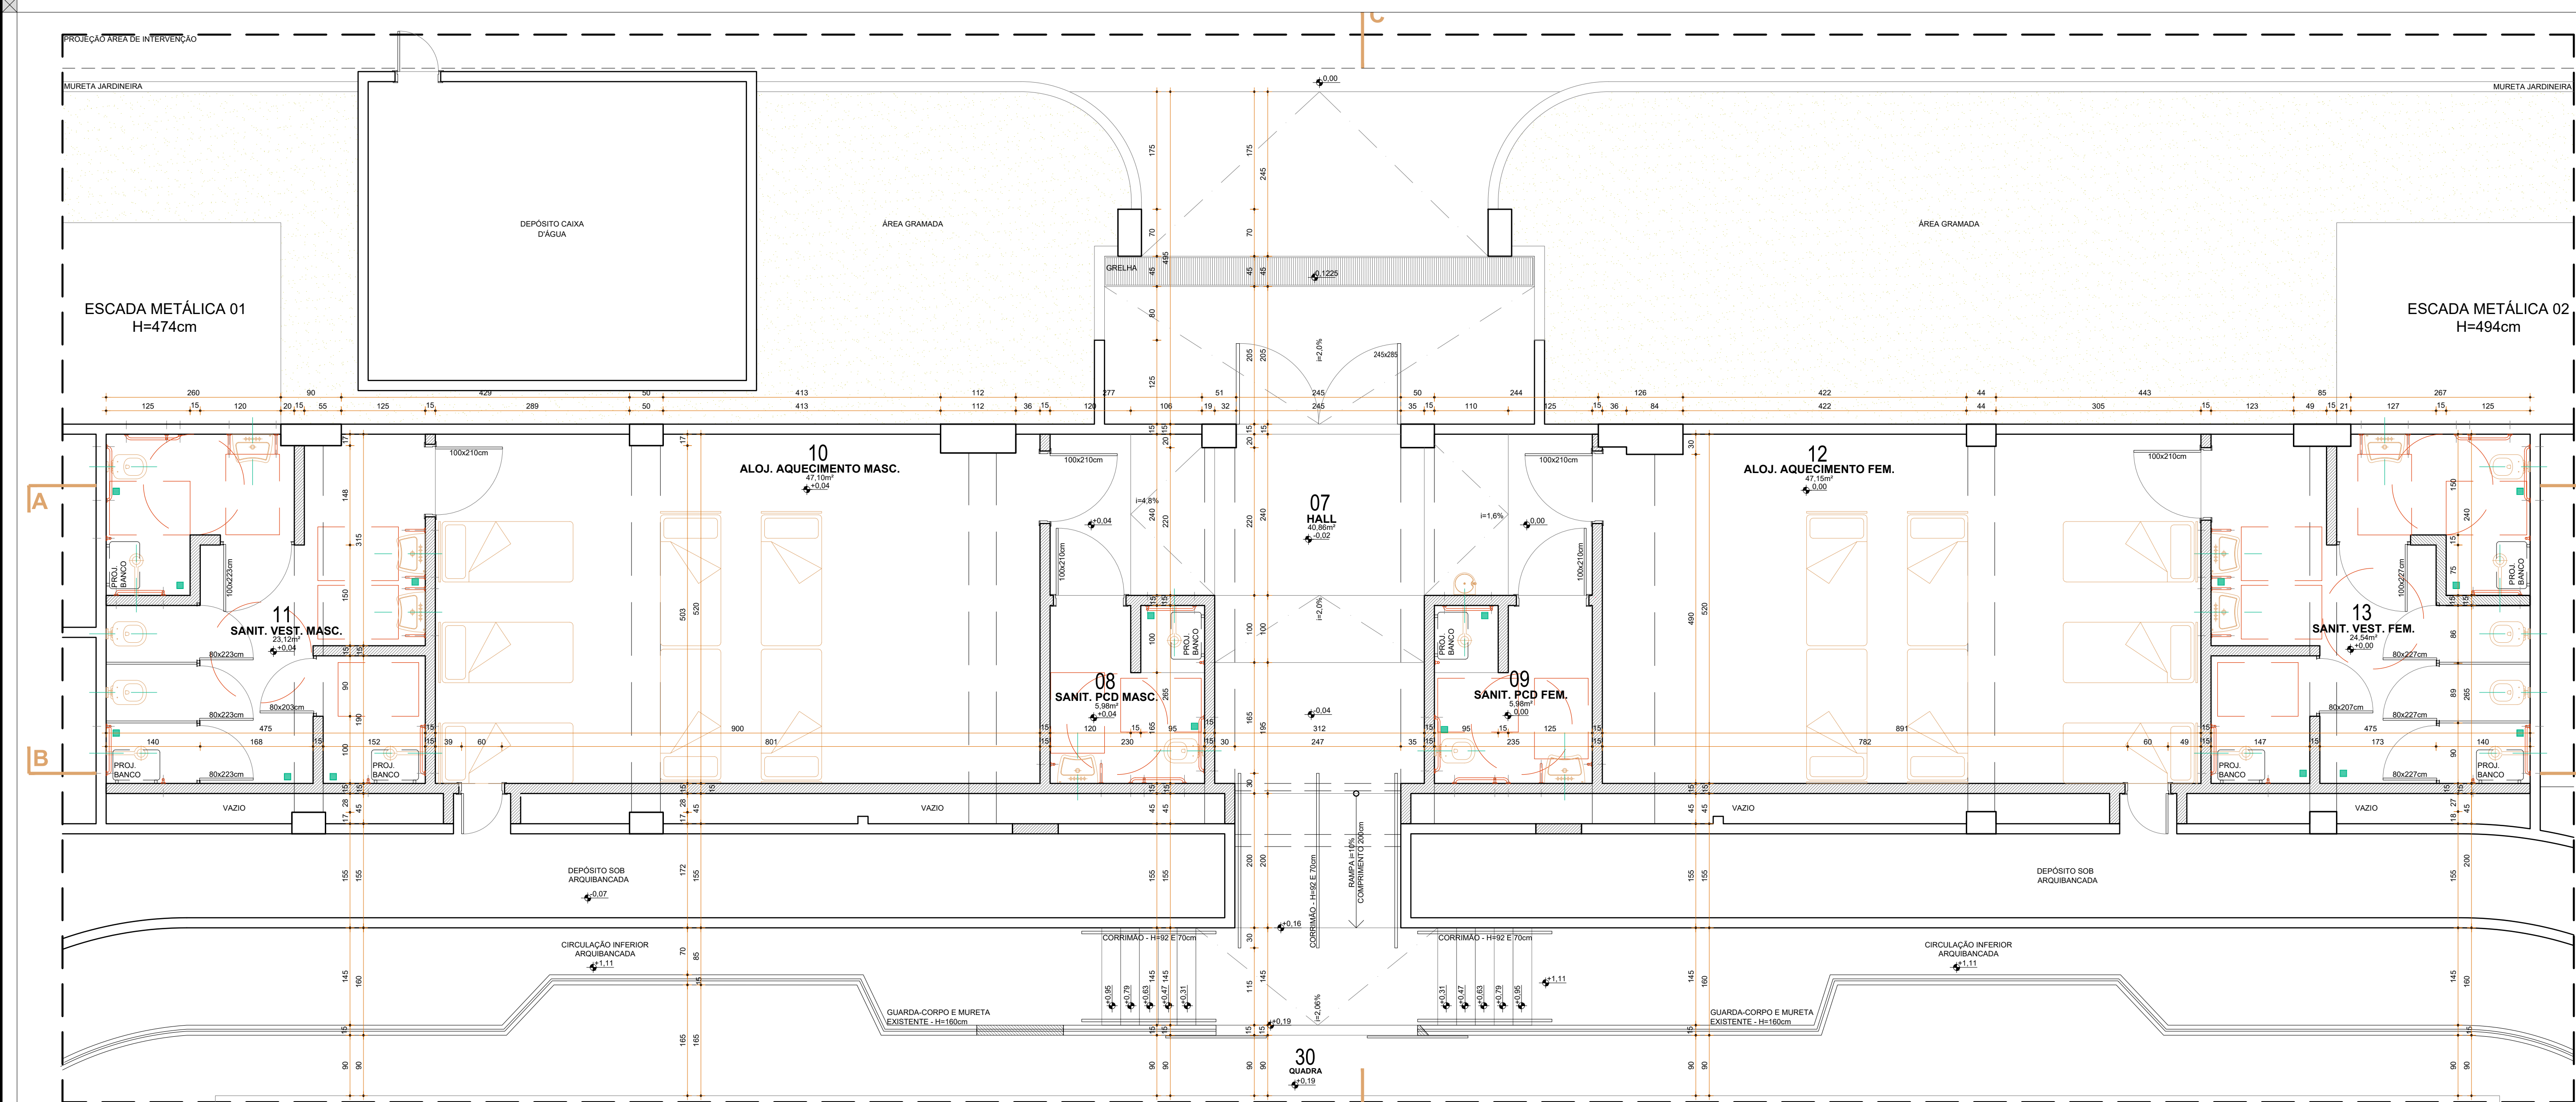


PLANTA
ACESSIBILIDADE ALOJAMENTOS E QUADRA - TÉRREO
ESC 1:50

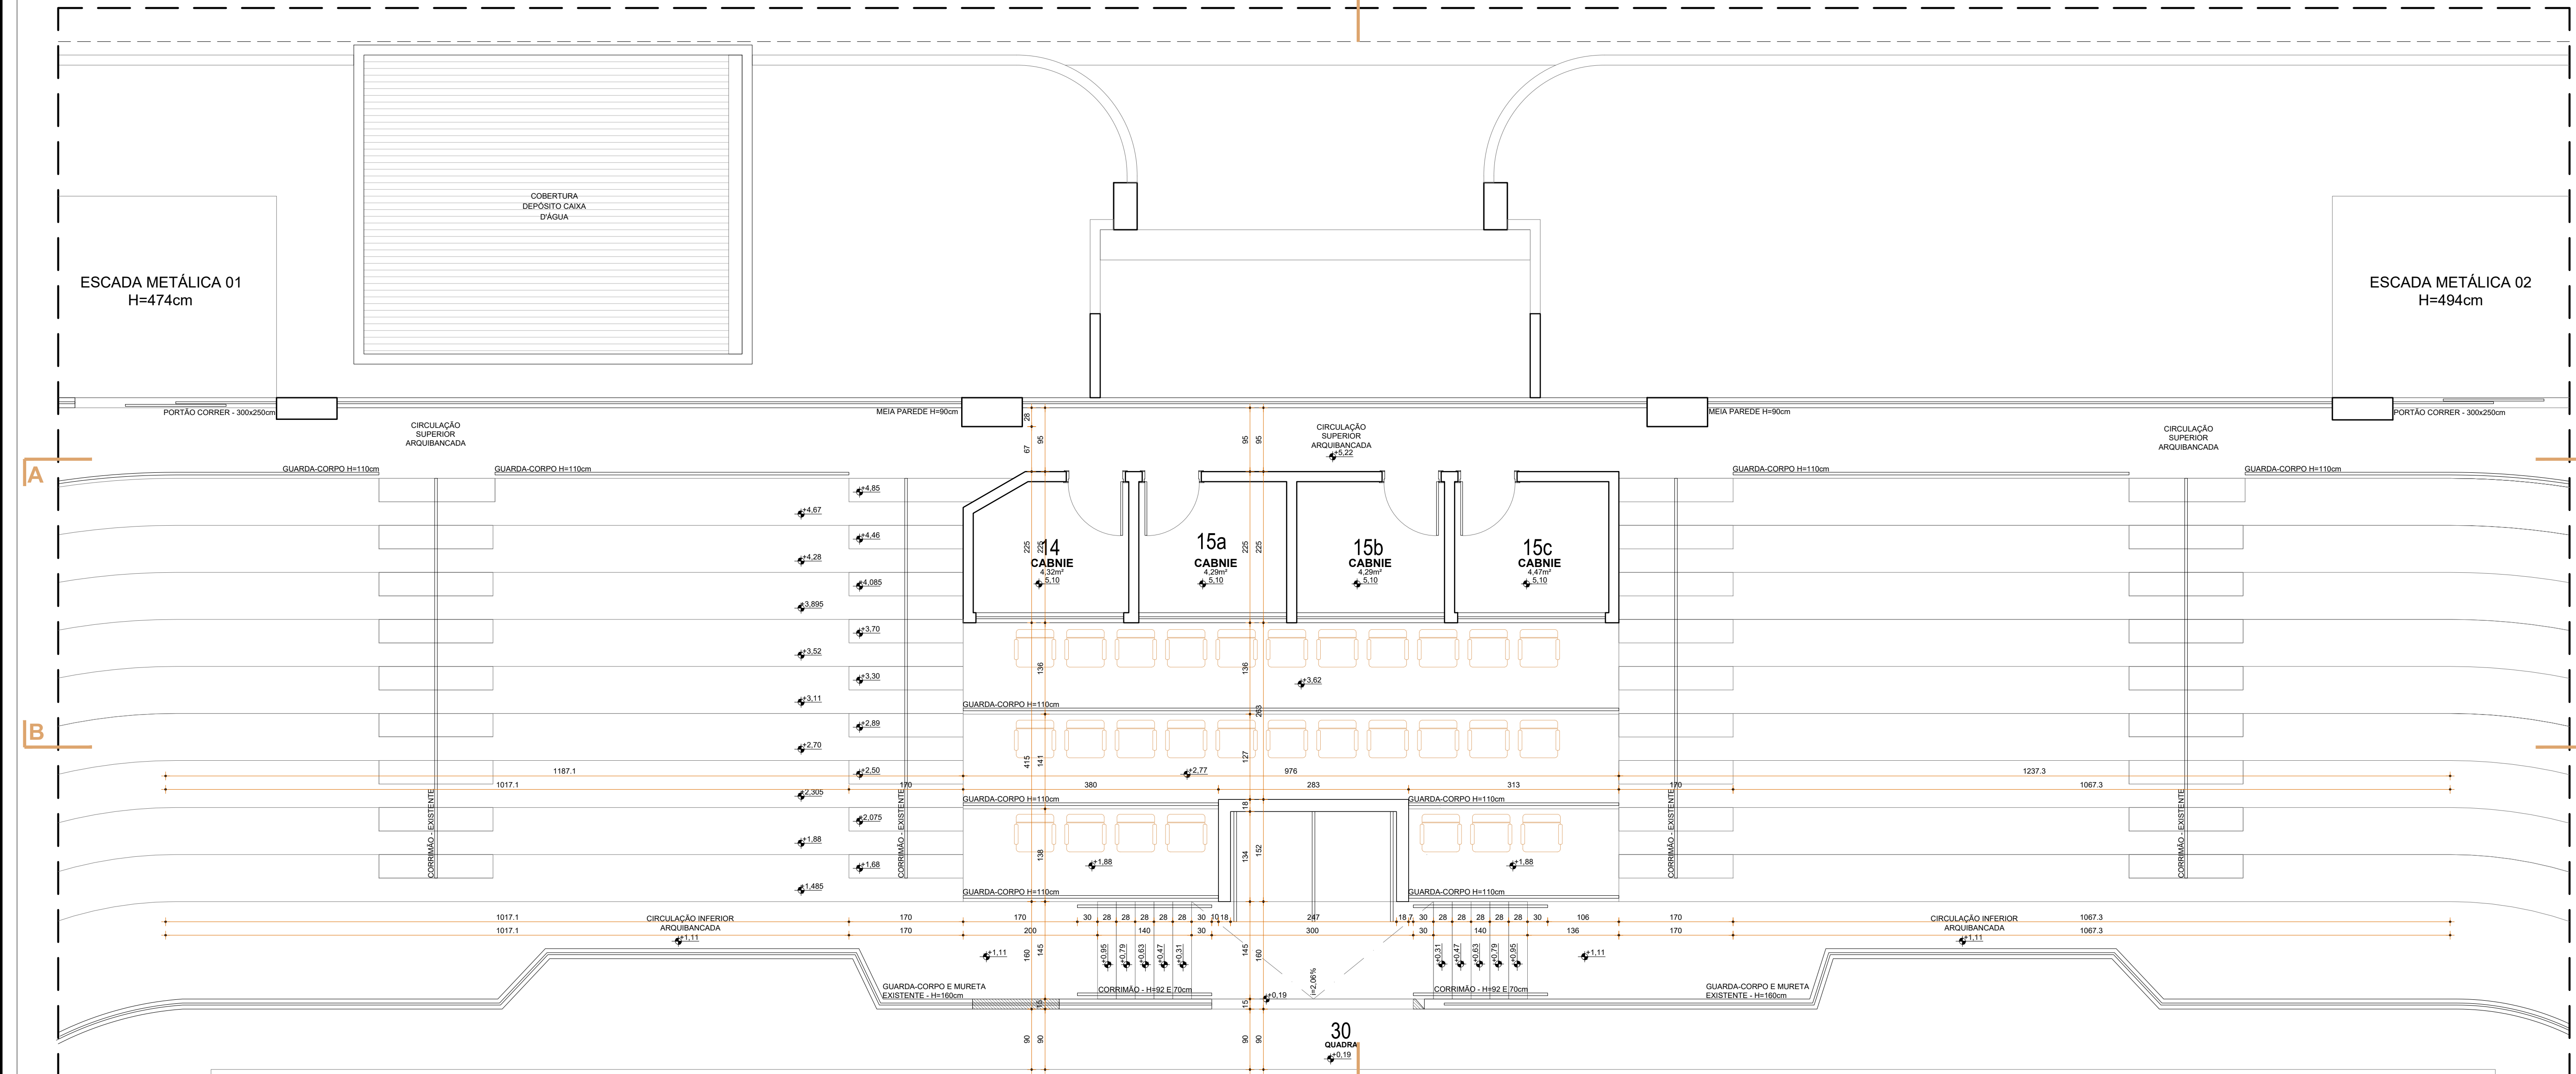


PLANTA
ACESSIBILIDADE ALOJAMENTOS E QUADRA - SUPERIOR
ESC 1:50

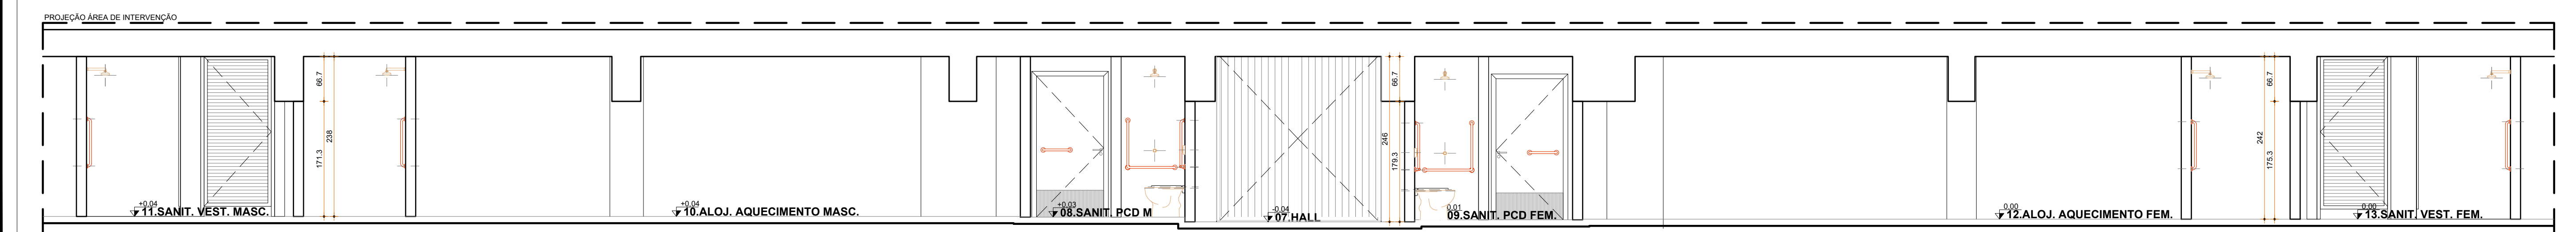


CORTE
CORTE B
ESC 1:50

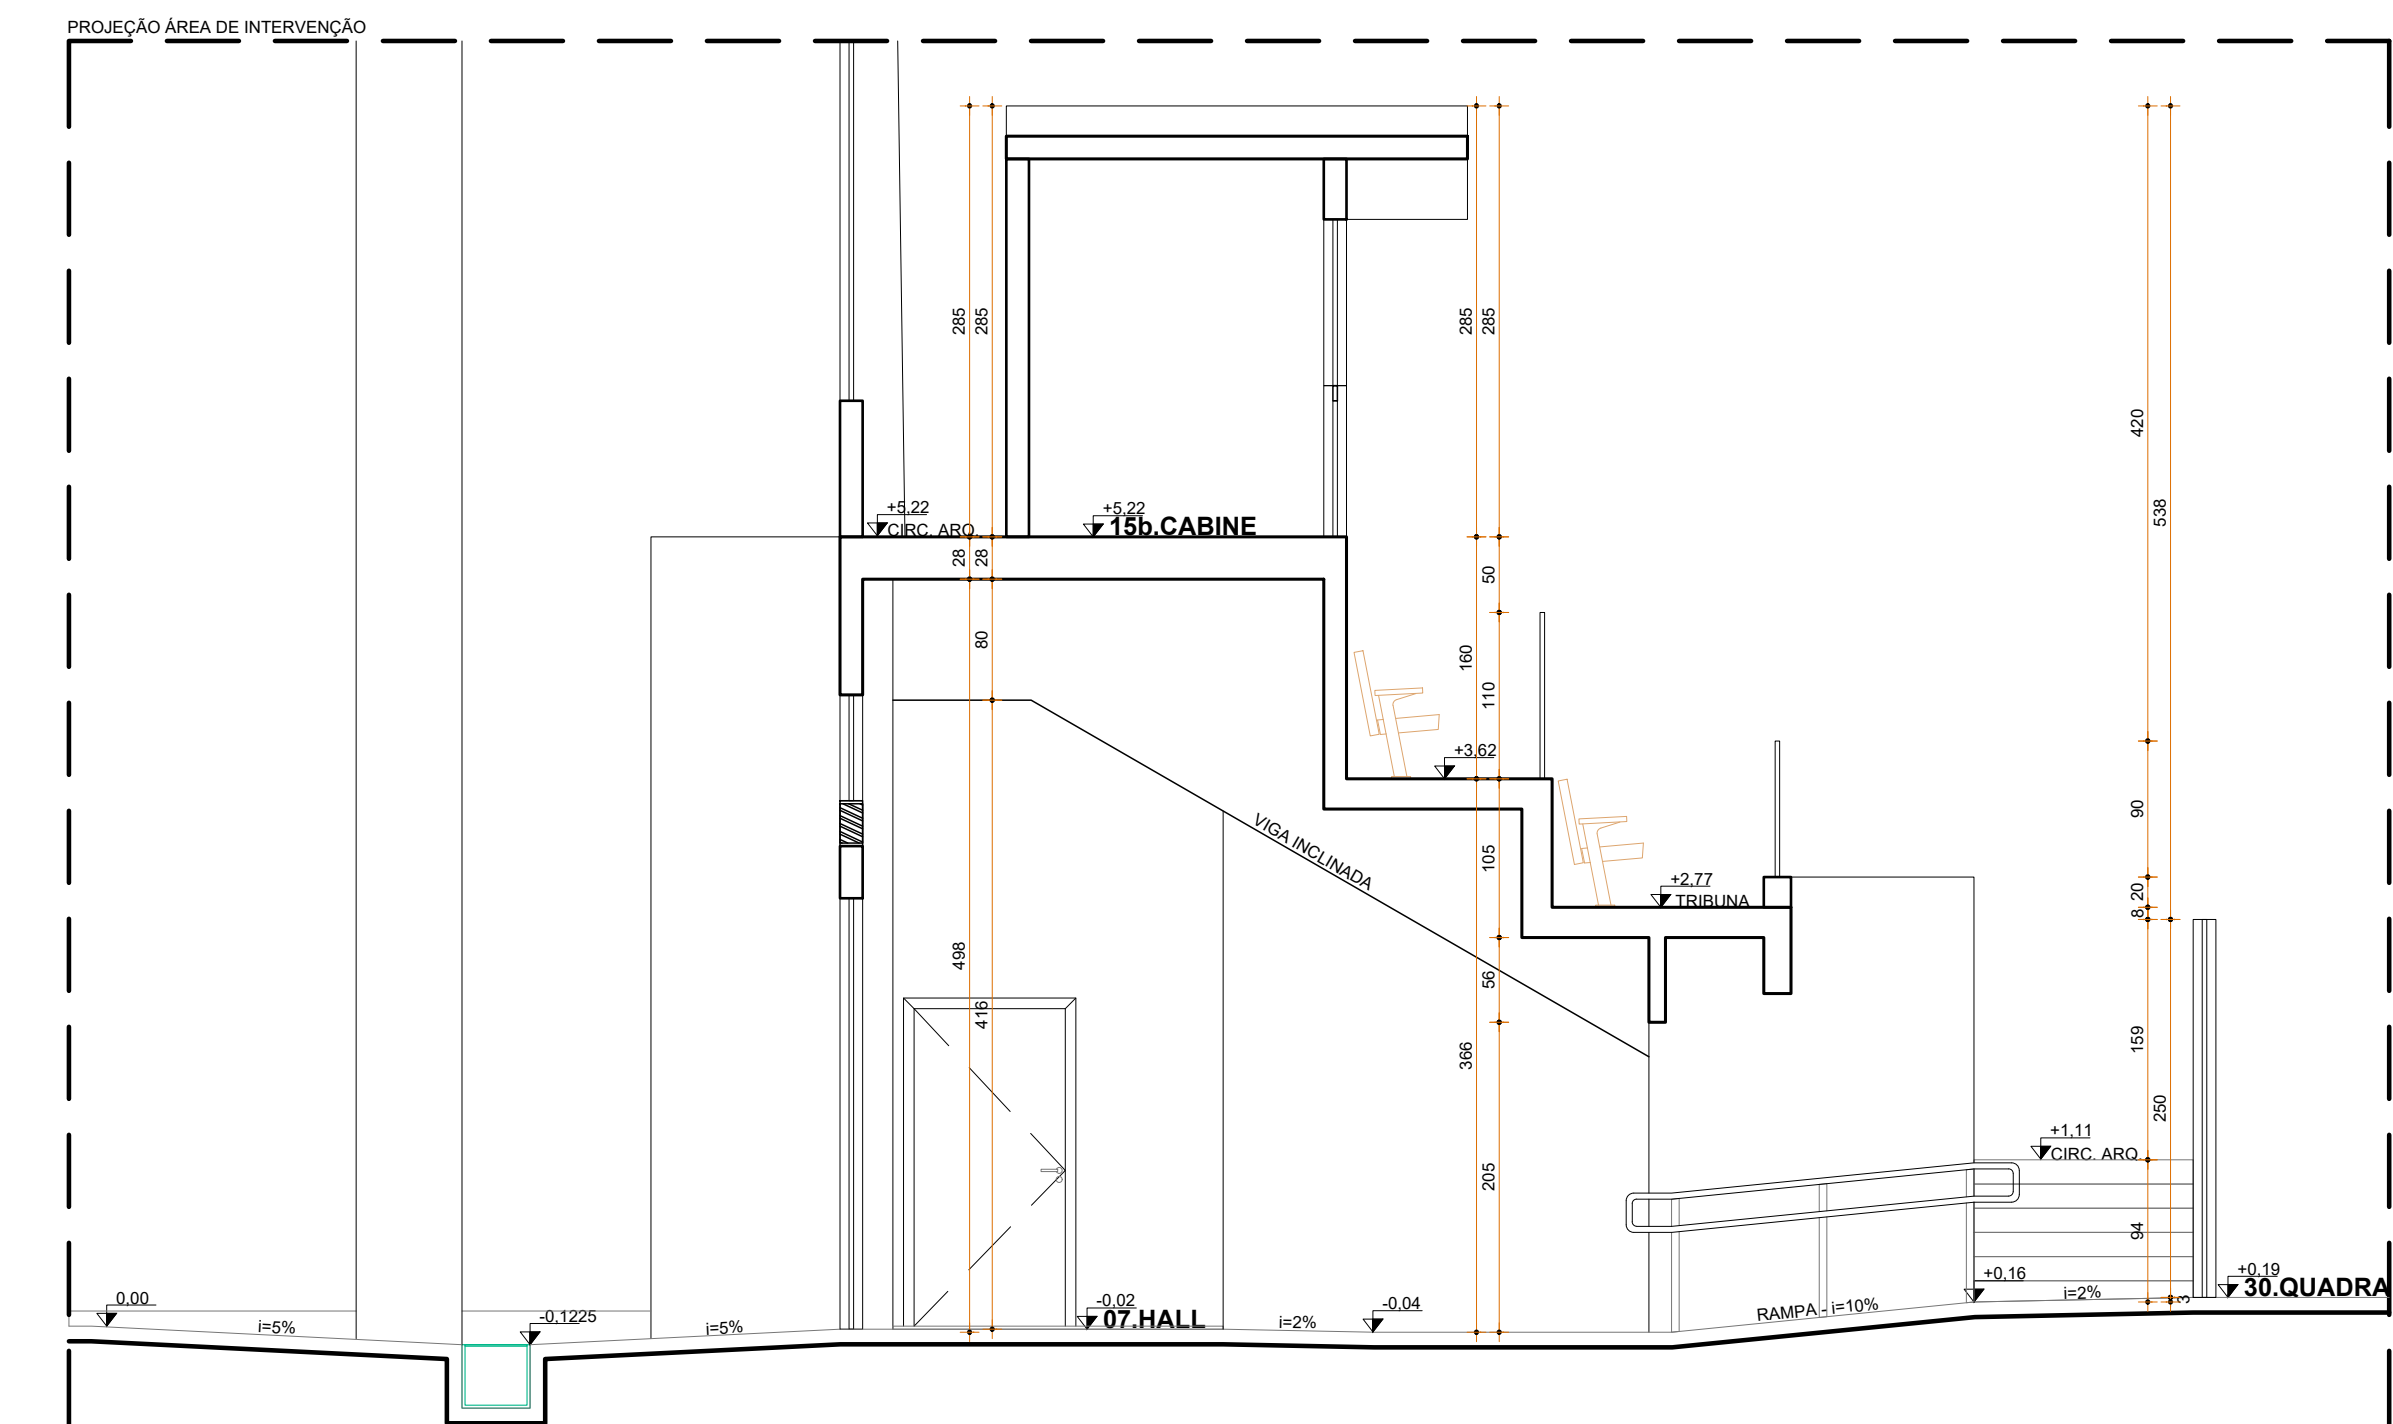


CORTE
CORTE C
ESC 1:50

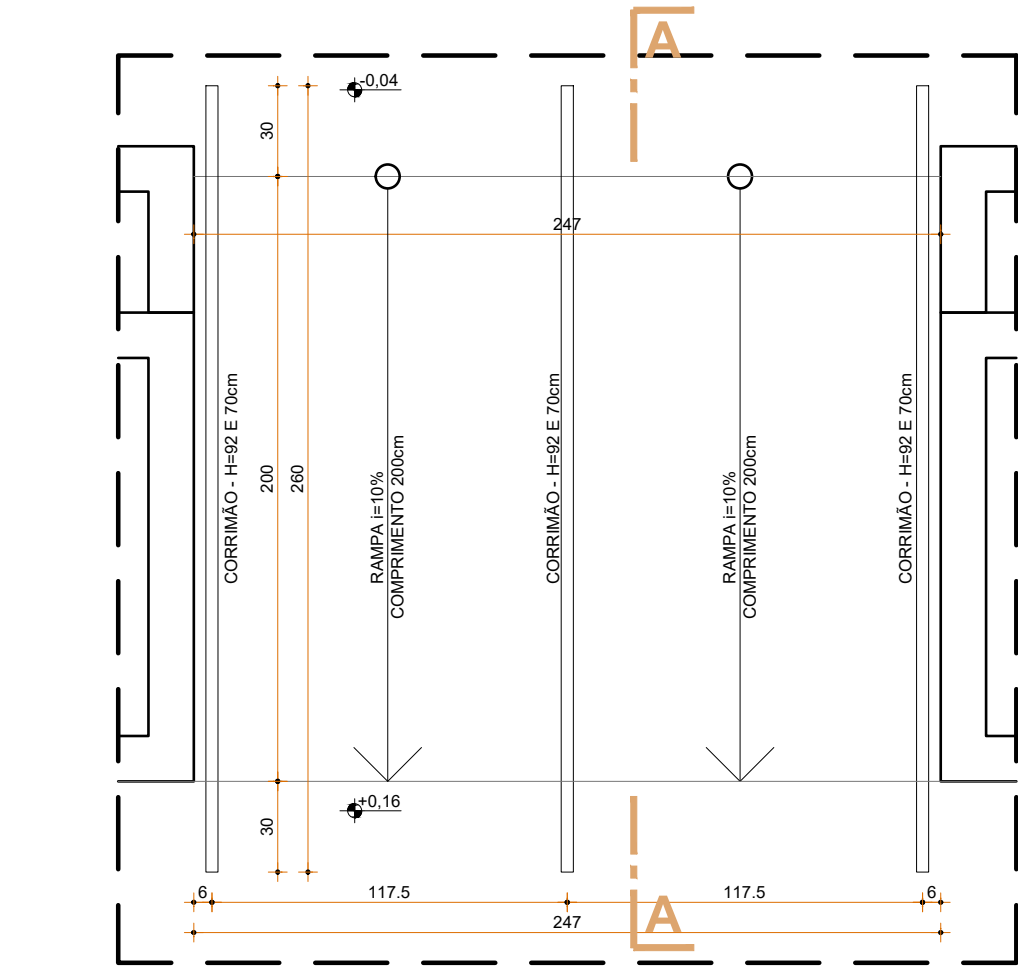


DETALHE RAMPA
PLANTA
ESC 1:25

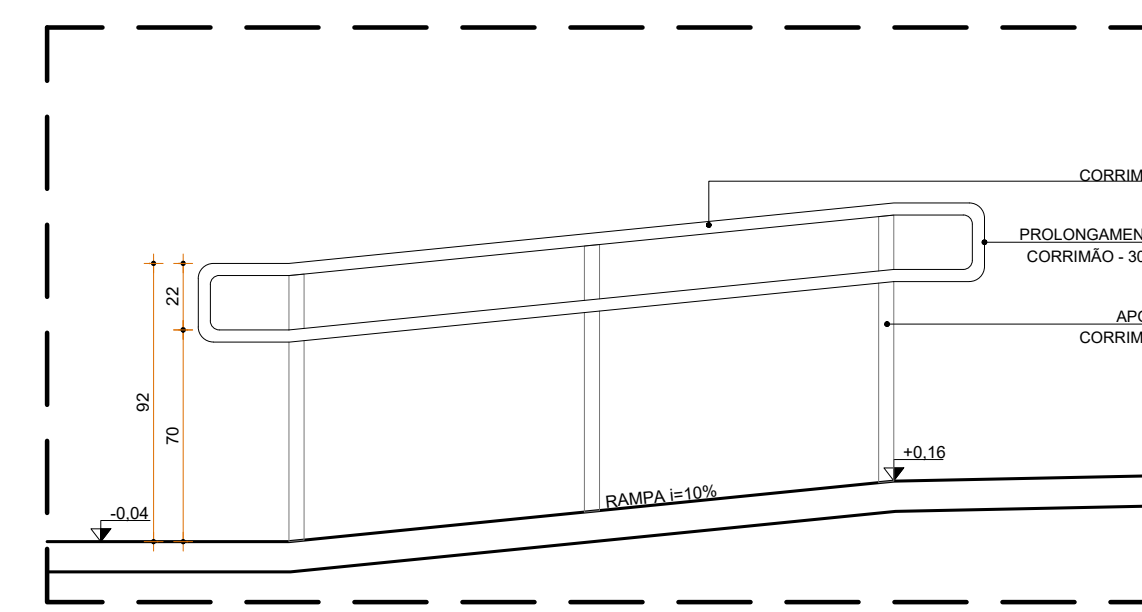

DETALHE RAMPA
CORTE A
ESC 1:25

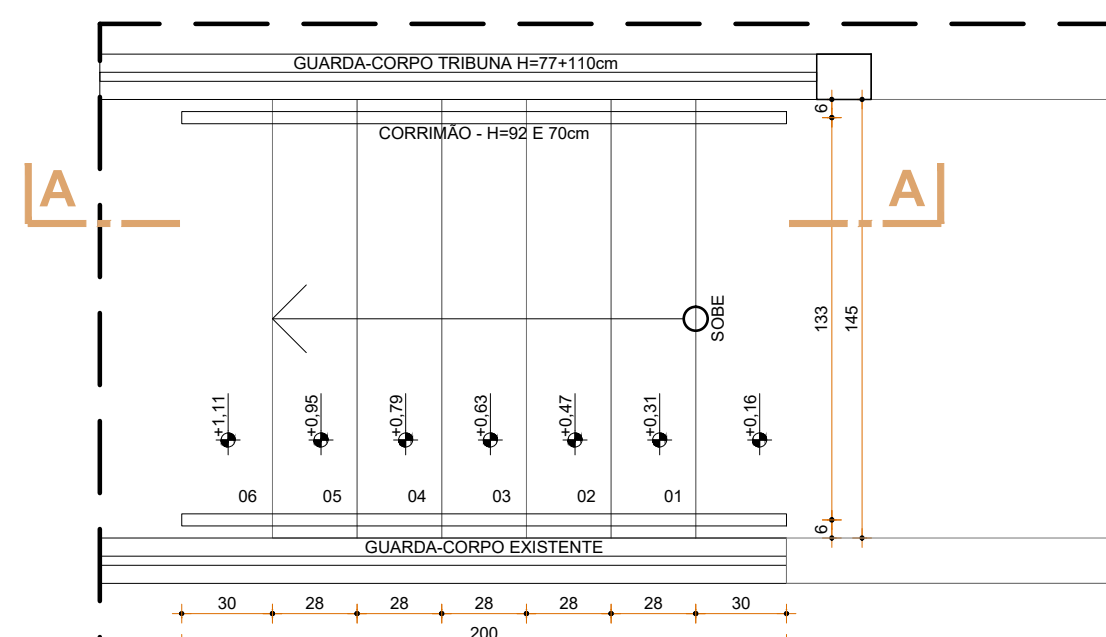

ESCALA
PLANTA
ESC 1:25

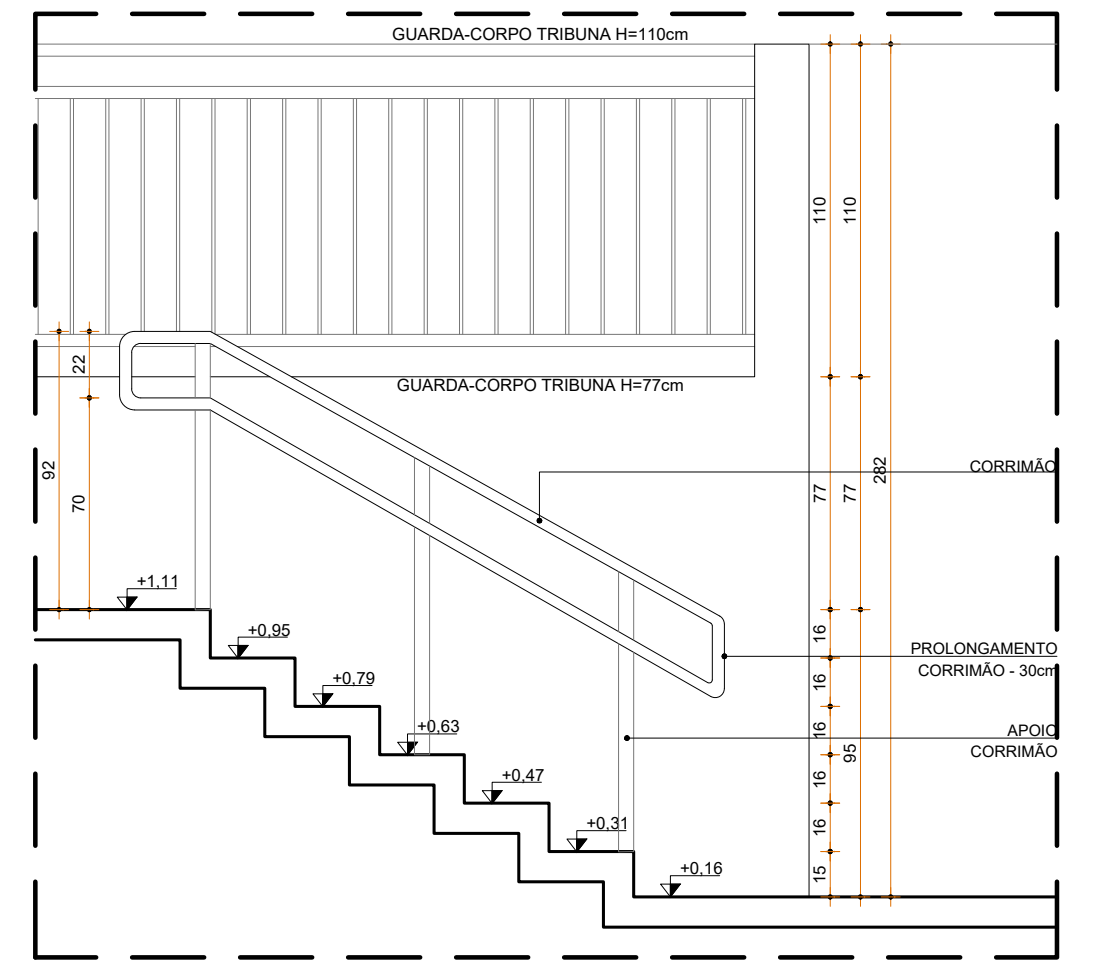

ESCALA
CORTE A
ESC 1:25

REVISÃO			DISCRIMINAÇÃO	DATA
PREFEITURA				
CAU/CREA				
DECLARAÇÕES:				
01 - AS COTAS ESTÃO EM CENTÍMETROS.				
02 - ANTES DA EXECUÇÃO DOS DETALHES CONSTRUTIVOS, DEVERÁ SER VERIFICADAS AS DIMENSÕES E VÁZIS EXISTENTES NA OBRA.				
03 - EM CASO DE DISCREPÂNCIA ENTRE DESENHOS, CONSIDERAR O DESENHO DE MAIOR ESCALA.				
04 - QUANDO HIER ARQUITETADAS TODAS AS FURAÇÕES DESTINADAS A PASSAGEM DE TUBULAÇÕES E DEMAS CAMINHOS NECESSÁRIOS AS INSTALAÇÕES.				
05 - AUTORAÇÃO: NAO DETALHES PROPOSTOS DEVEM RECIPIR APROVAÇÃO DOS AUTORES DO PROJETO.				
06 - NÃO USAR ESCALA METRO PARA VERIFICAR MEDIDA NO PROJETO.				
07 - EM CASO DE DÚVIDA, CONSULTAR OS AUTORES DO PROJETO.				
08 - DEVERÁ SER MANTIDA UMA VIA DESE DOCUMENTO E O RESPECTIVO ALVARÁ DE LICENÇA PARA FISCALIZAÇÃO NA OBRA.				
PROJETO ARQUITETÔNICO DE REFORMA E ADEQUAÇÃO DO GINÁSIO POLIESPORTIVO GENERAL MÁRIO BRUNO NEGREIRO				
PROPRIETÁRIO: PREFEITURA MUNICIPAL DE ARAGUARI				
LOCAL: AV. CEL. TEODOLINO PEREIRA ARAÚJO, 901 - BAIRRO CENTRO, ARAGUARI - MG				
ASINATURAS			ÁREAS	
PROPRIETÁRIO:			ÁREA TOTAL CONSTRUIDA.....5.757,80m²	
RESPONSÁVEL TÉCNICO:			A. CONSTRUIDA GINÁSIO.....3.465,96m²	
ART. EXECUÇÃO			A. CONSTRUIDA ATC.....2.291,84m²	
CONTEÚDO:			ÁREA PROJETO DE ADEQUAÇÃO.....3.054,41m²	
DET. ESCADA ACESSO ARQUIB. DET. RAMPA ACESSO QUADRA			ÁREA PERMIEÁVEL.....504,41m²	
DESENHO			ÁREA DO TERRENO.....11.026,74m²	
ISADORA, MARIA VITÓRIA E PEDRO			FOLHA	
DATA			05/09	
JUL/2022			ESCALA	
INDICADA			INDICADA	