
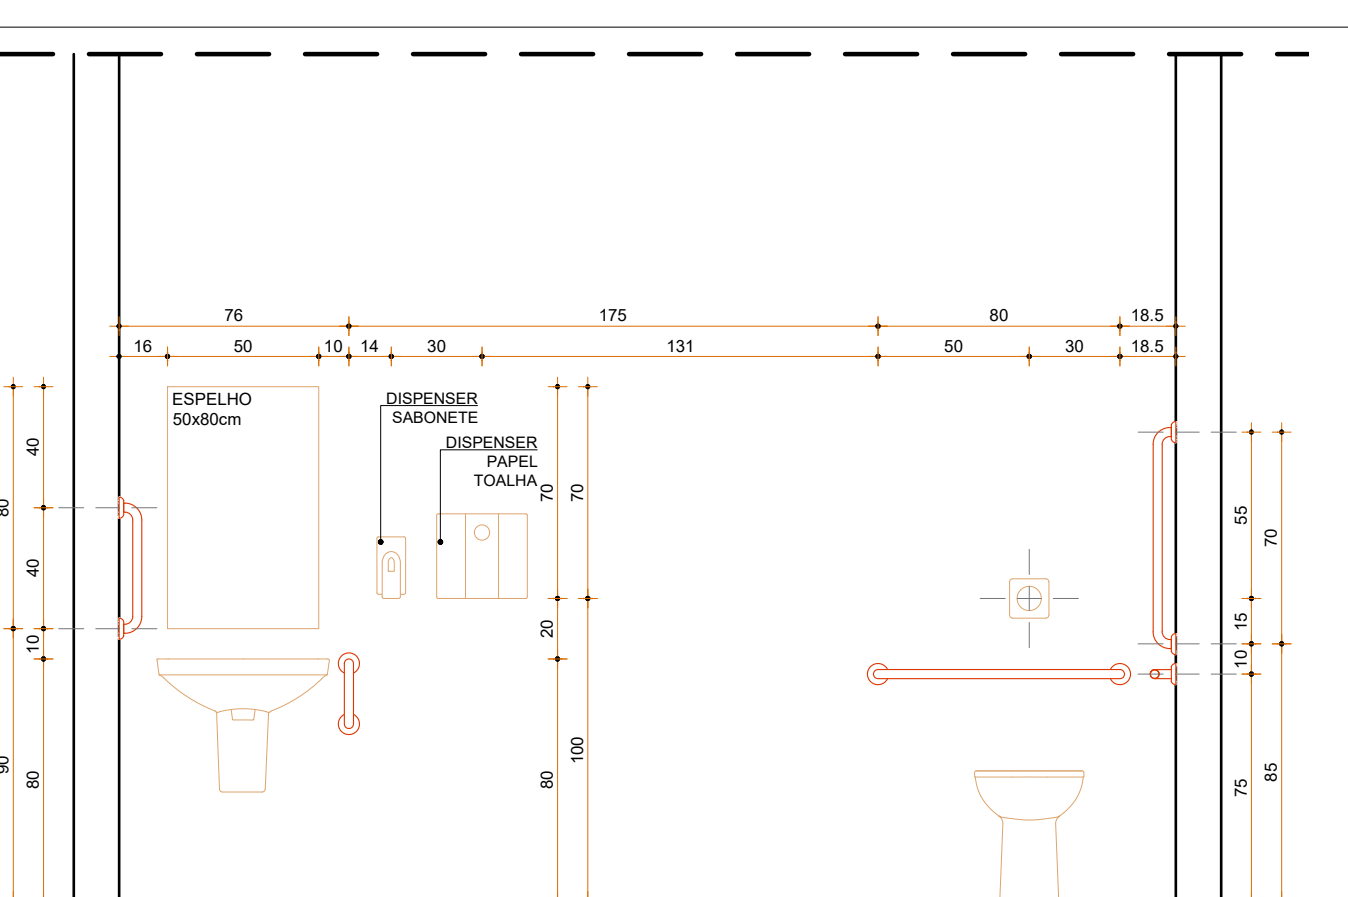


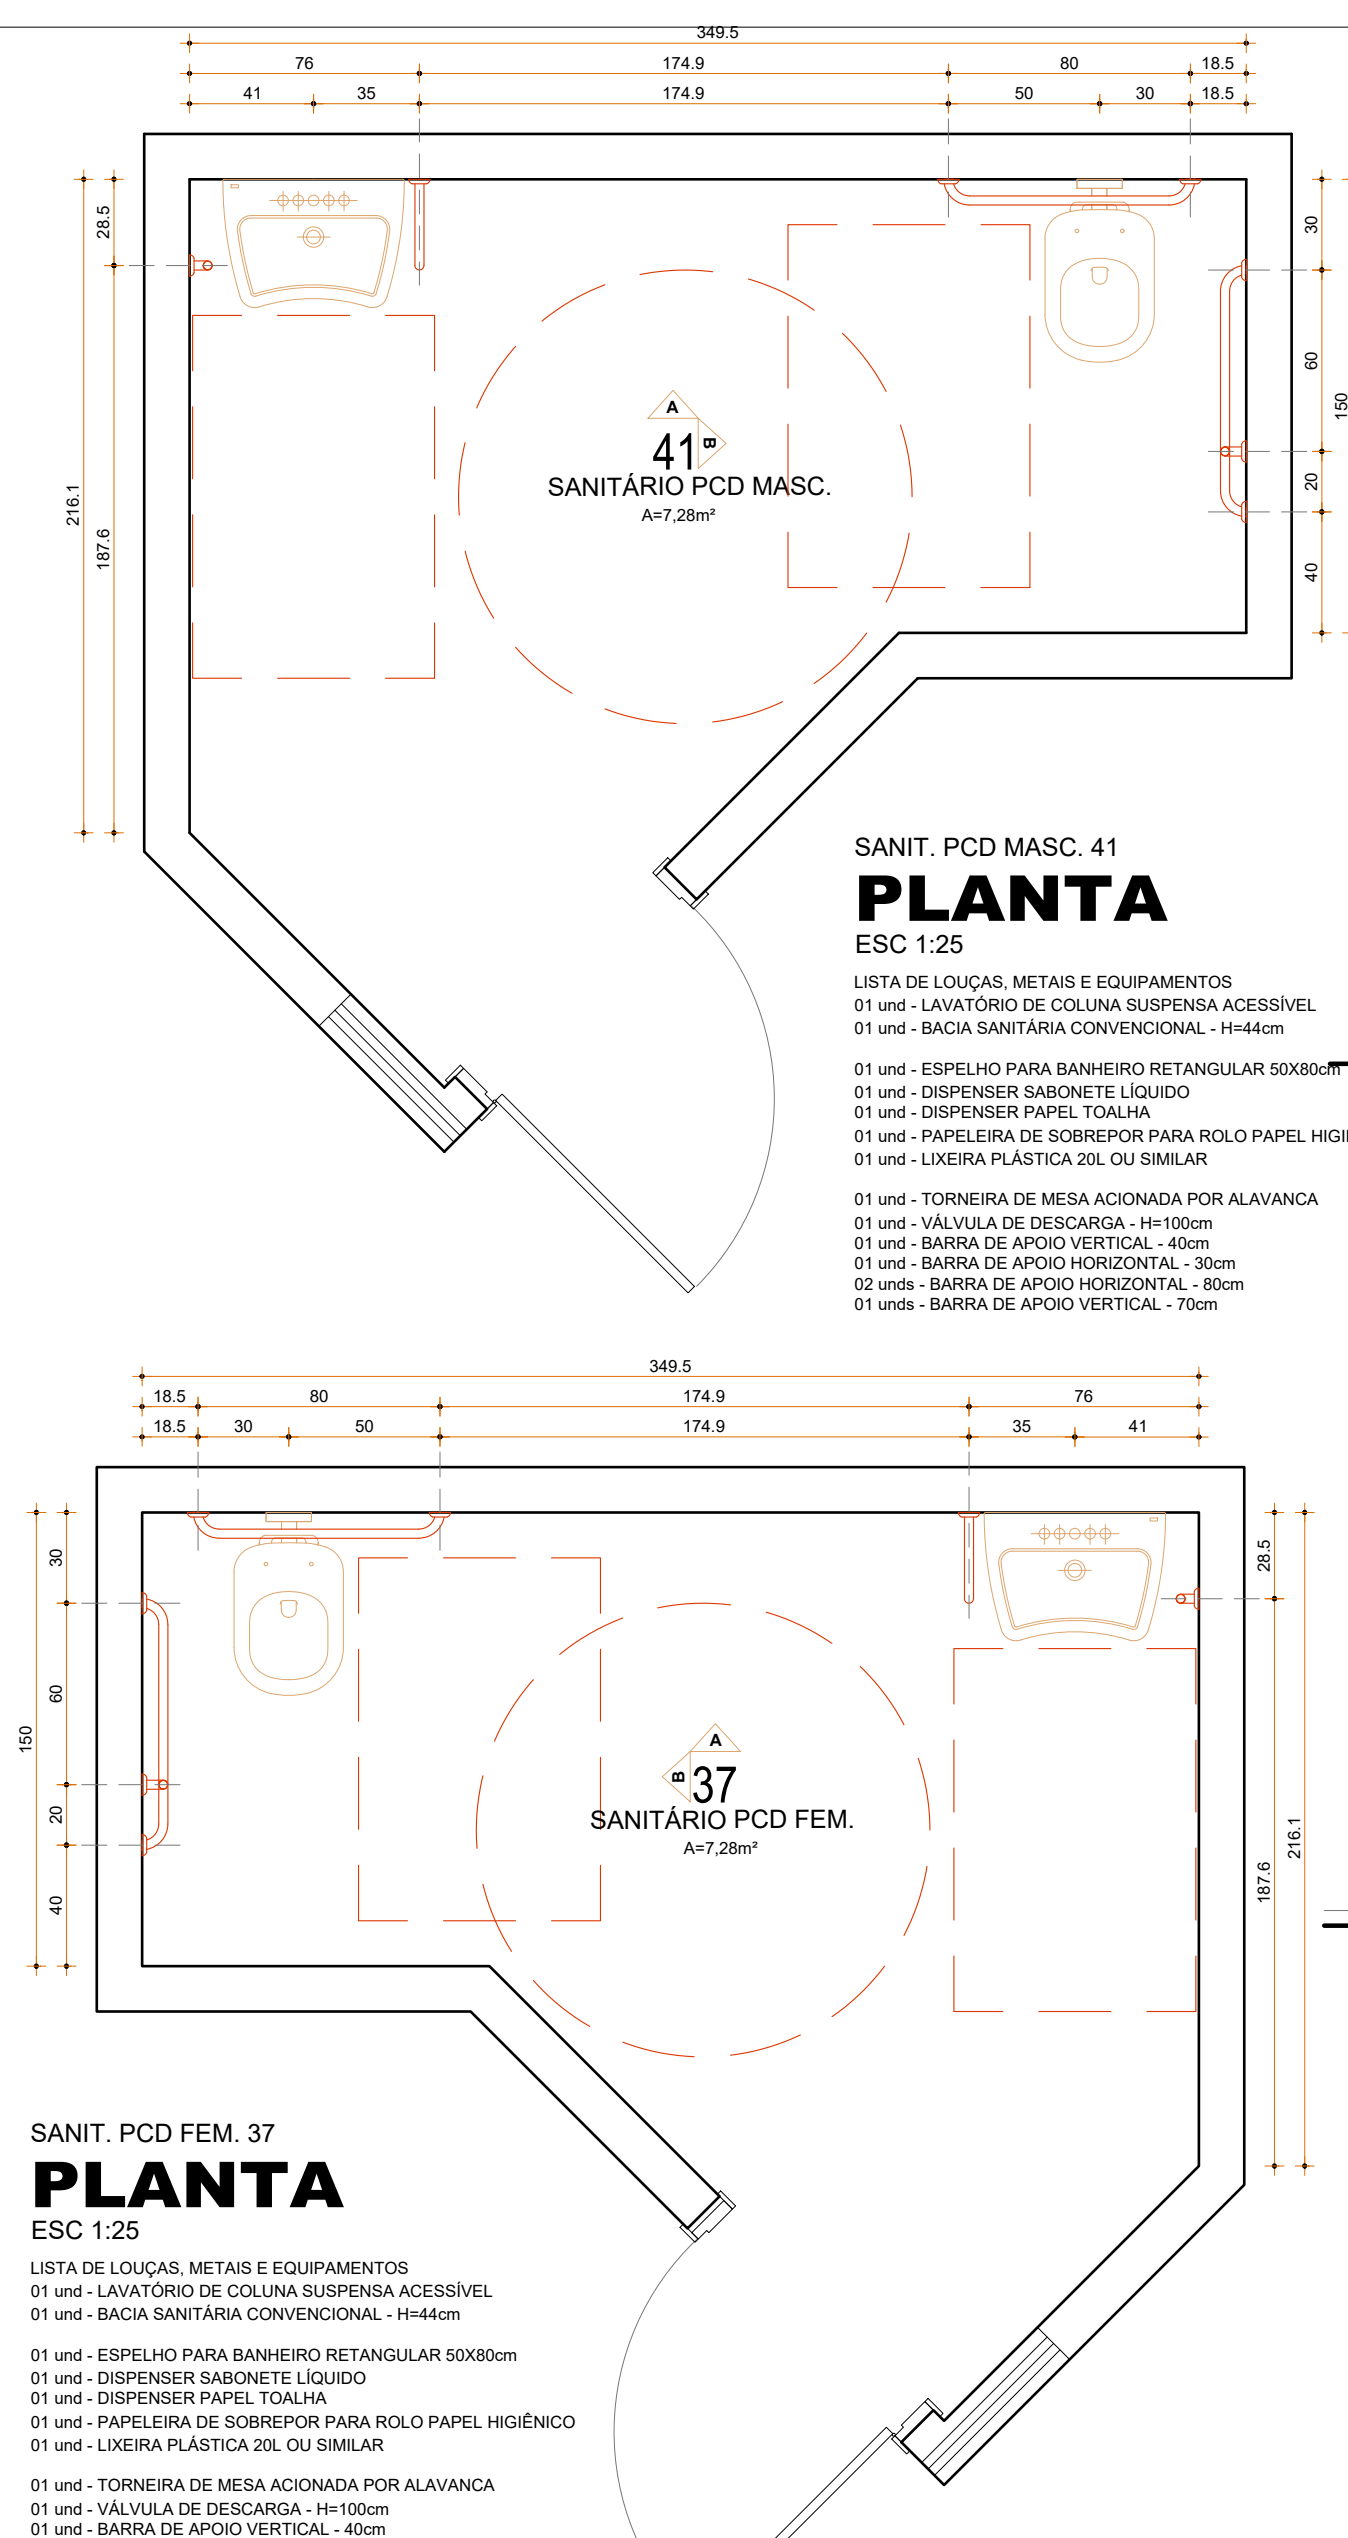









LEGENDA PCI - NBR 14100/98 - IT-03		
SIMBOLOGIA	DESCRIÇÃO	QUANTIDADE
	PONTO DE ILUMINAÇÃO DE EMERGÊNCIA TIPO BALIZAMENTO	01
	PONTO DE ILUMINAÇÃO DE EMERGÊNCIA	03
	DIREÇÃO DE FLUXO DA ROTA DE FUGA	02
	PÔ QUÍMICO ABC: 2-A-20-B-C	03
	ACIONADOR MANUAL DO SISTEMA DE DETECÇÃO E ALARME	01
	AVISADOR SONORO TIPO SIRENE	01
	HIDRANTE SIMPLES	01



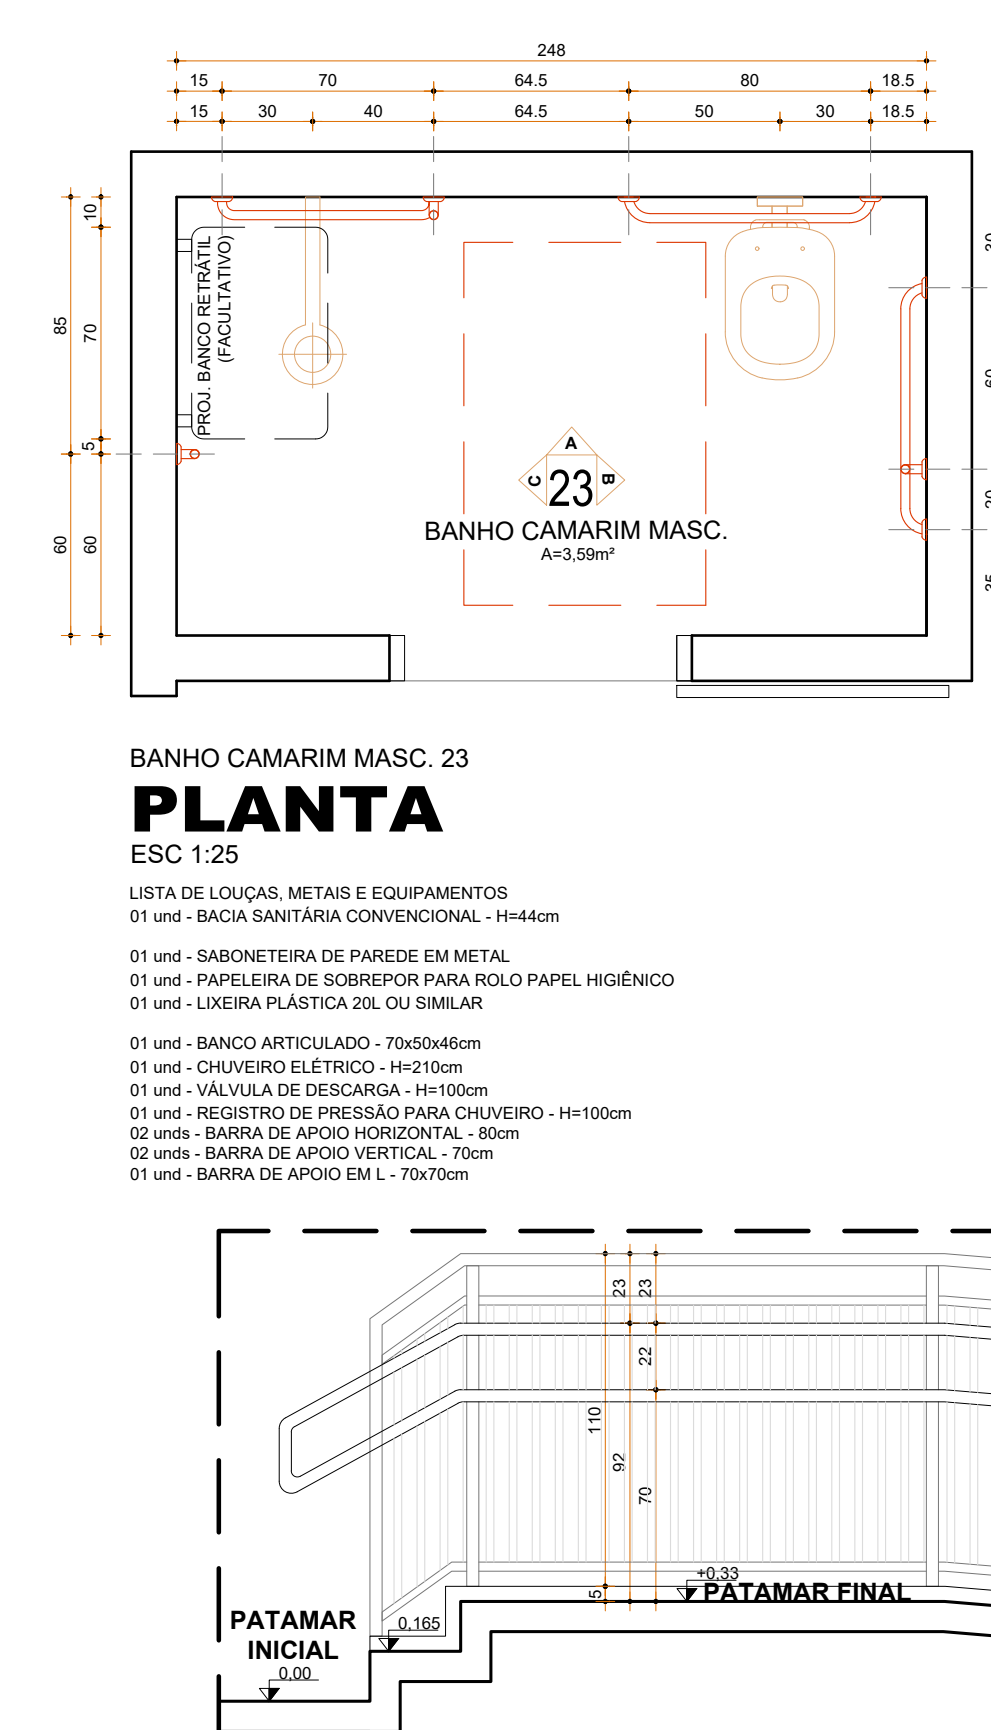

DETALHE RAMPA ACESSO REFEITÓRIO


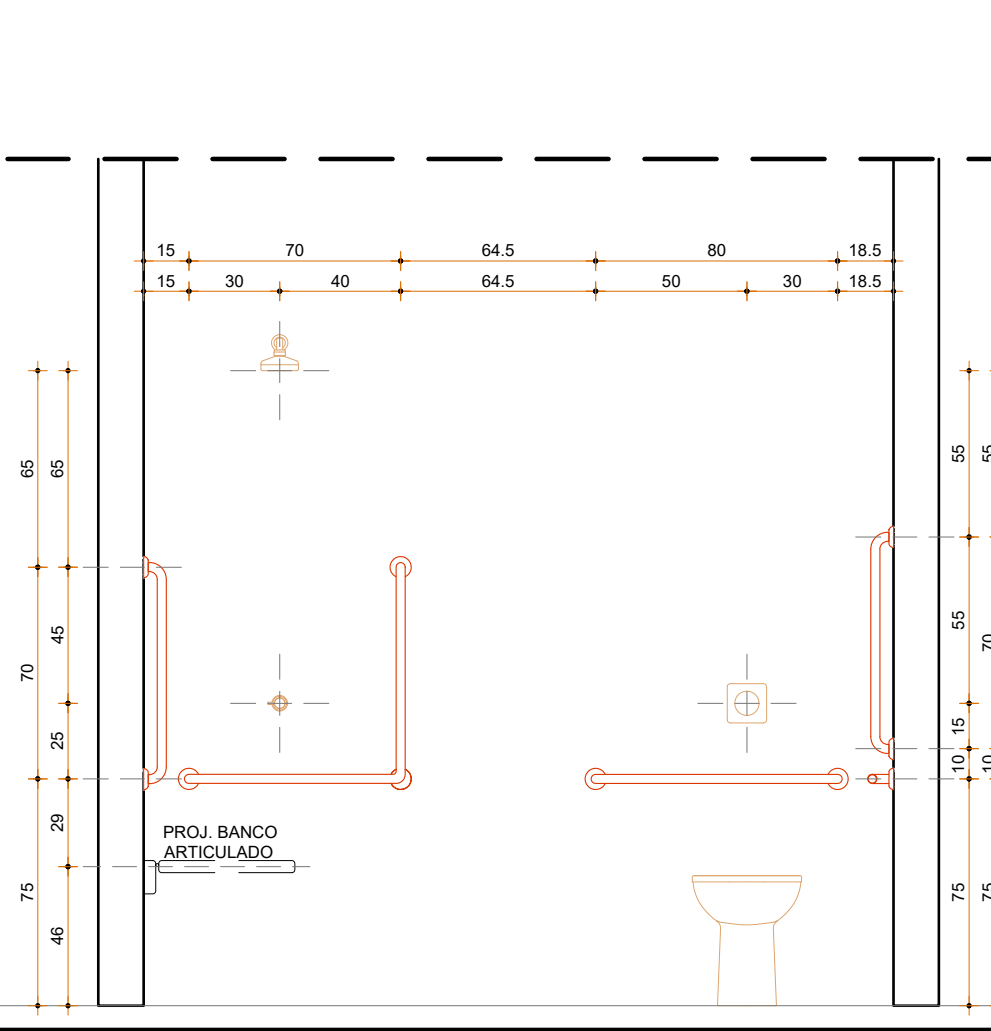
[illegible]

BANHO CAMARIM MASC. 23
VISTA B

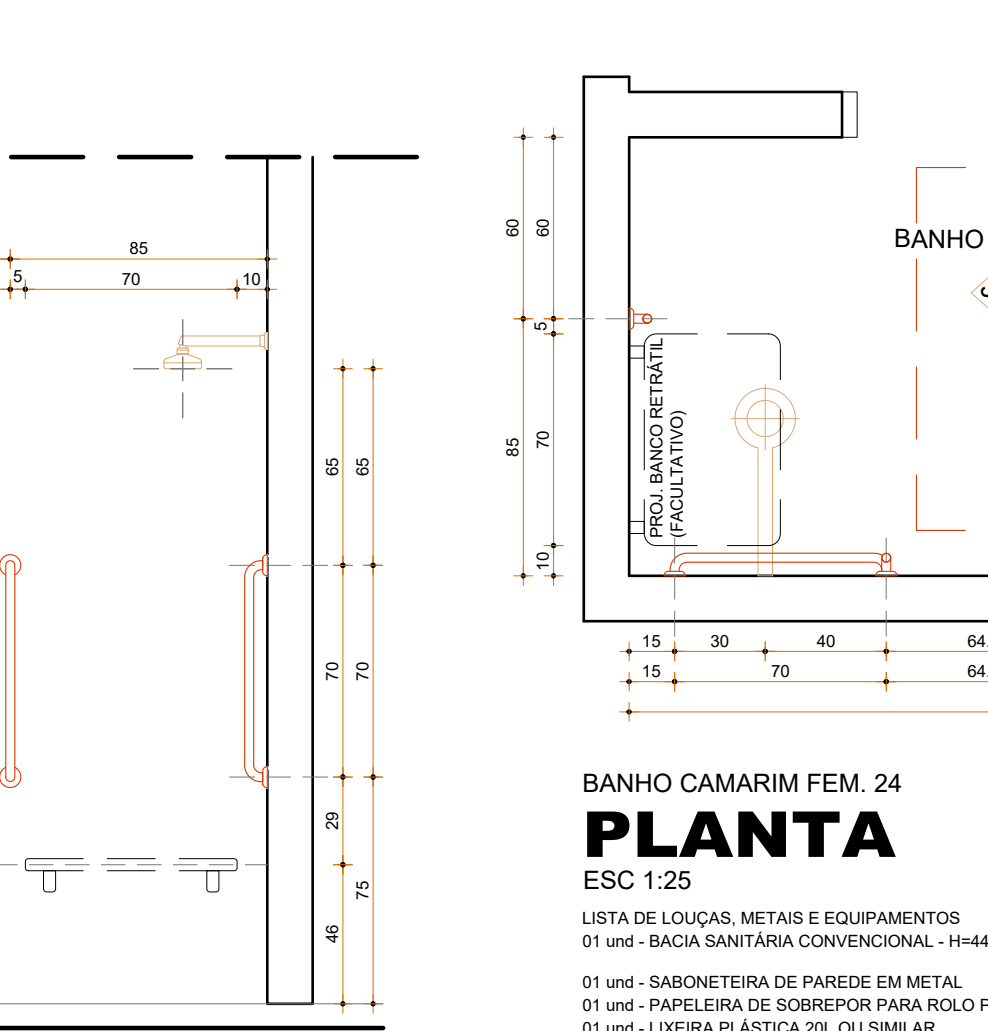


MASC. 23

01 und - BANCO ARTICULADO - 70x50x46cm
01 und - CHUVEIRO ELÉTRICO - H=210cm
01 und - VÁLVULA DE DESCARGA - H=100cm
01 und - REGISTRO DE PRESSÃO PARA CHUVEIRO

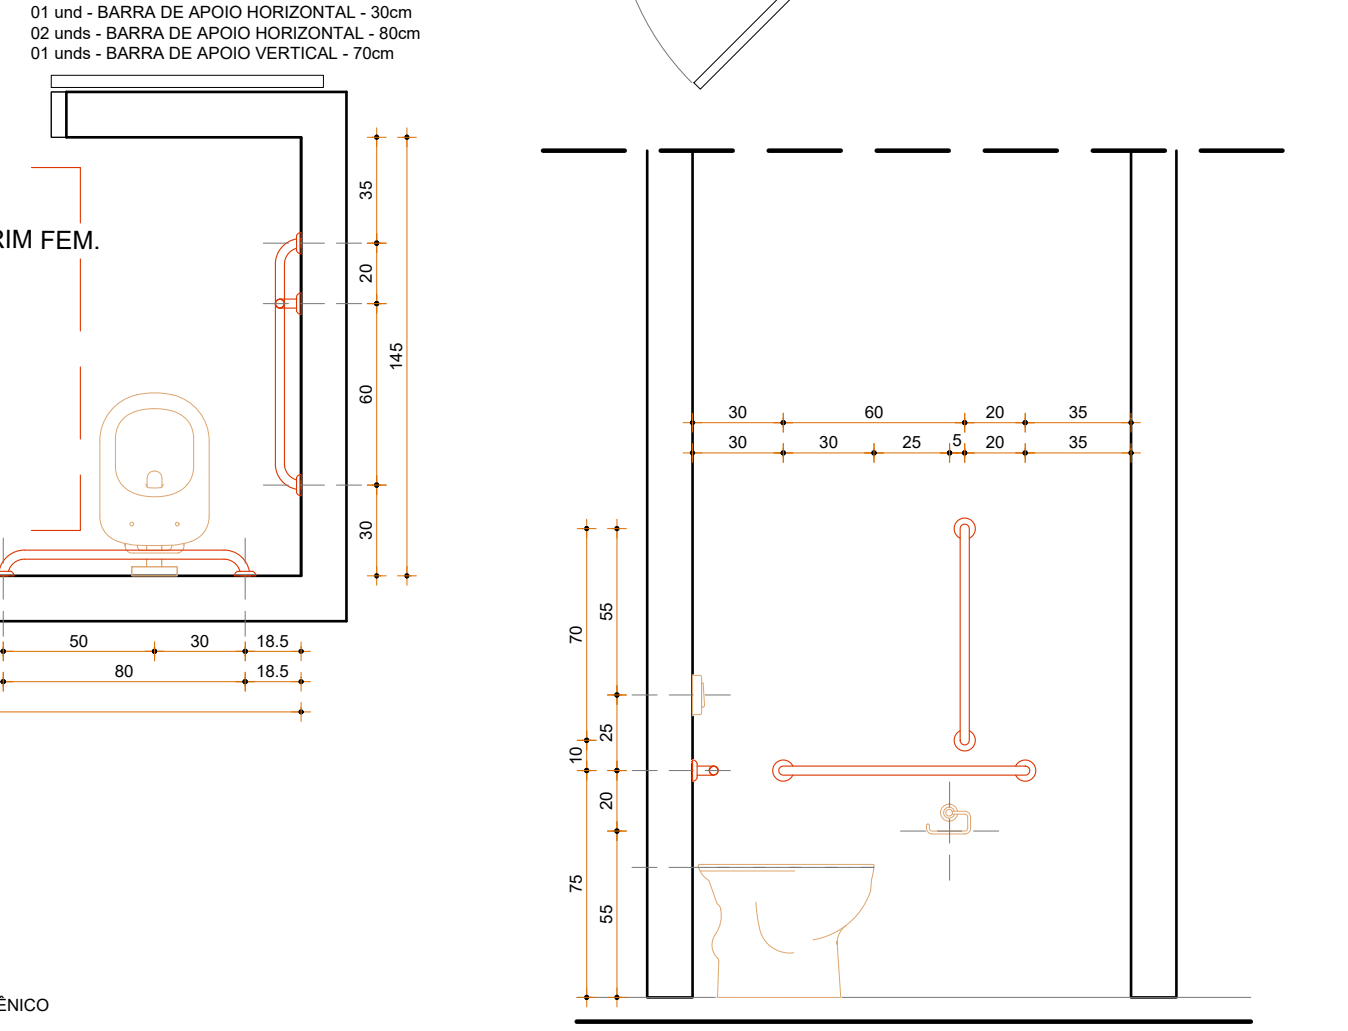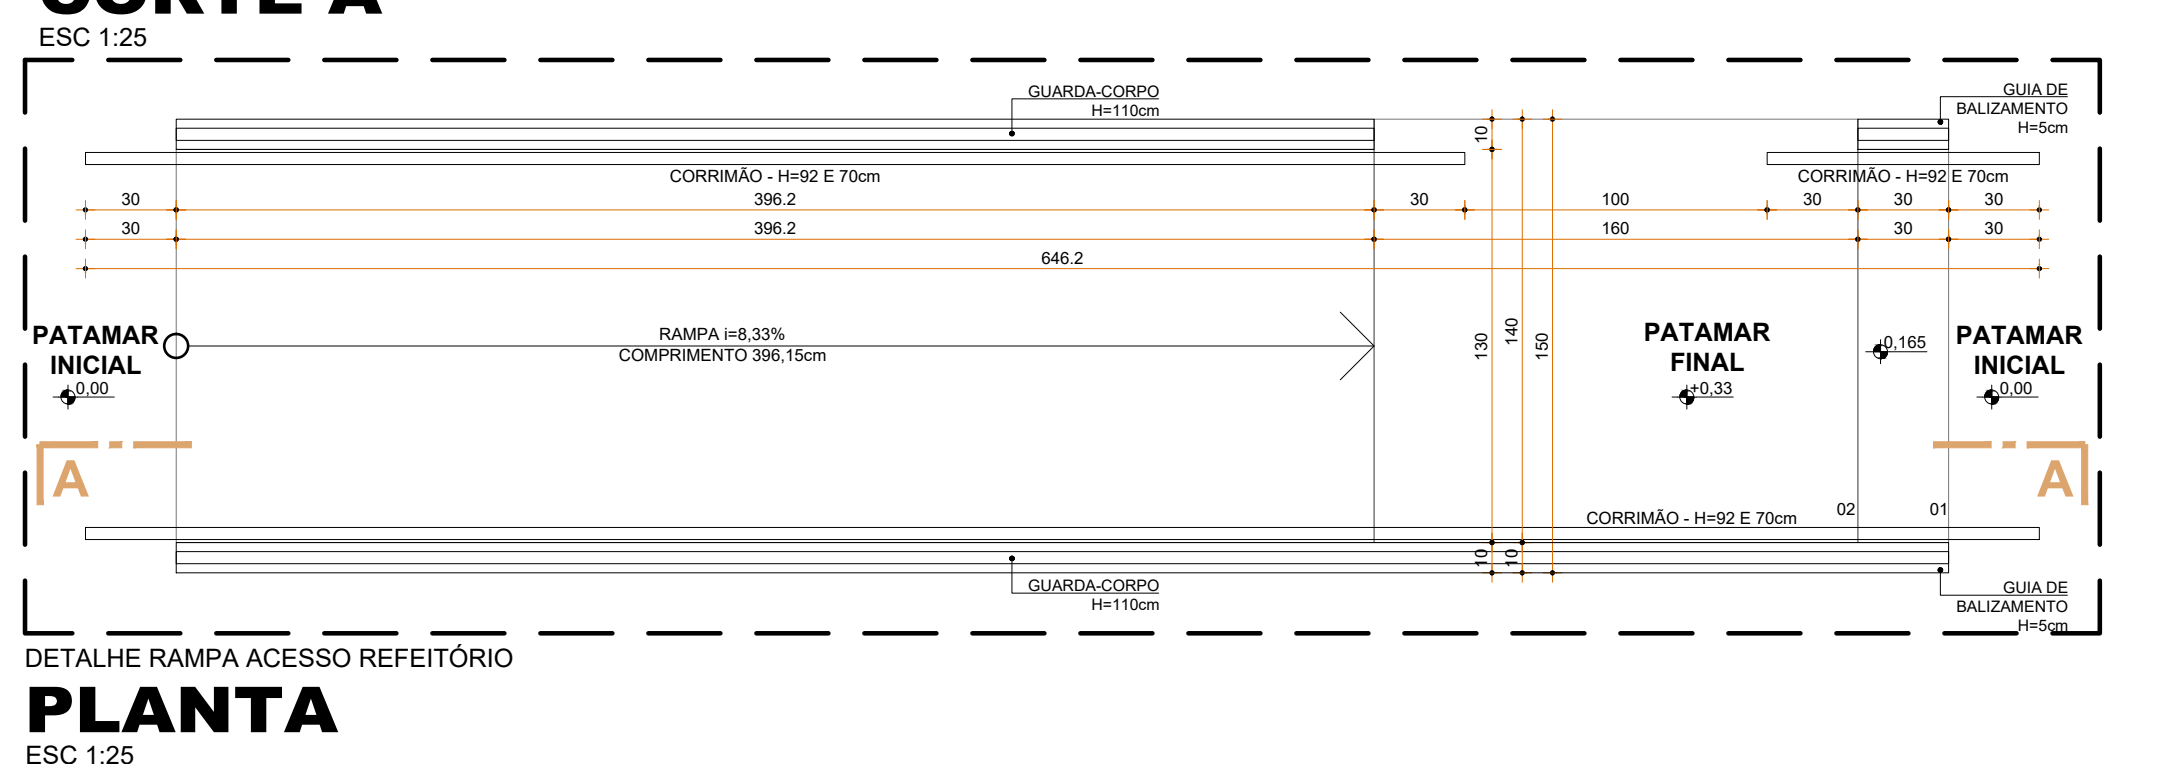
BANHO CAMARIM MASC. 24
VISTA B

PATAMAR FINAL

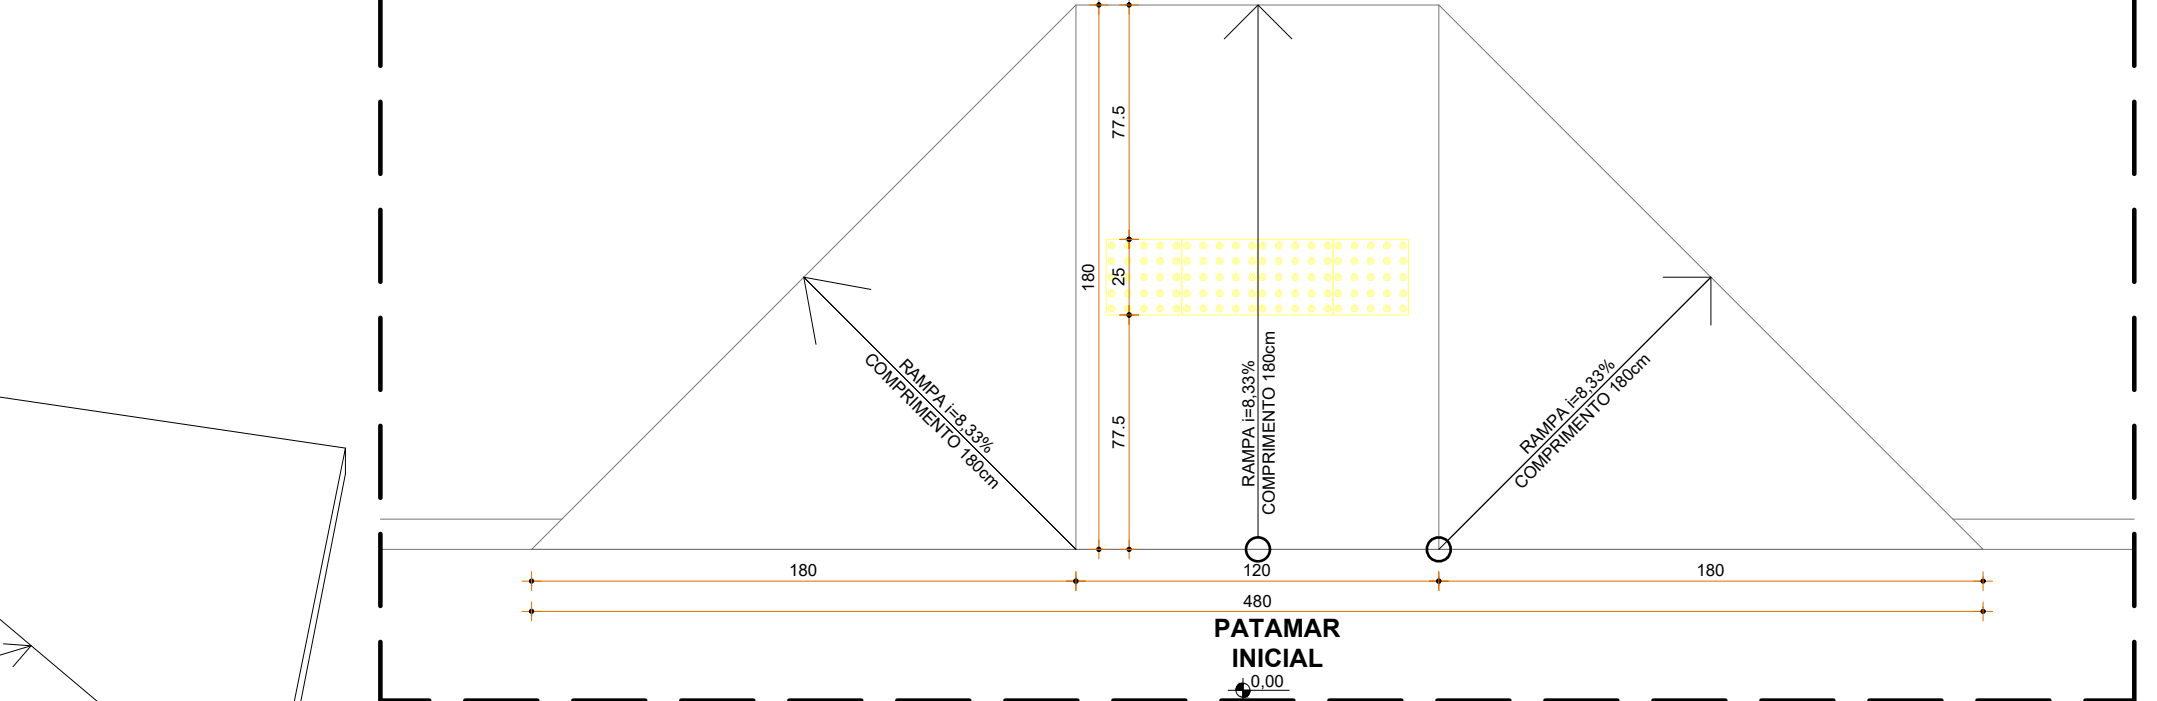


DETALHE REBAIXO CALÇADA


PLANTA

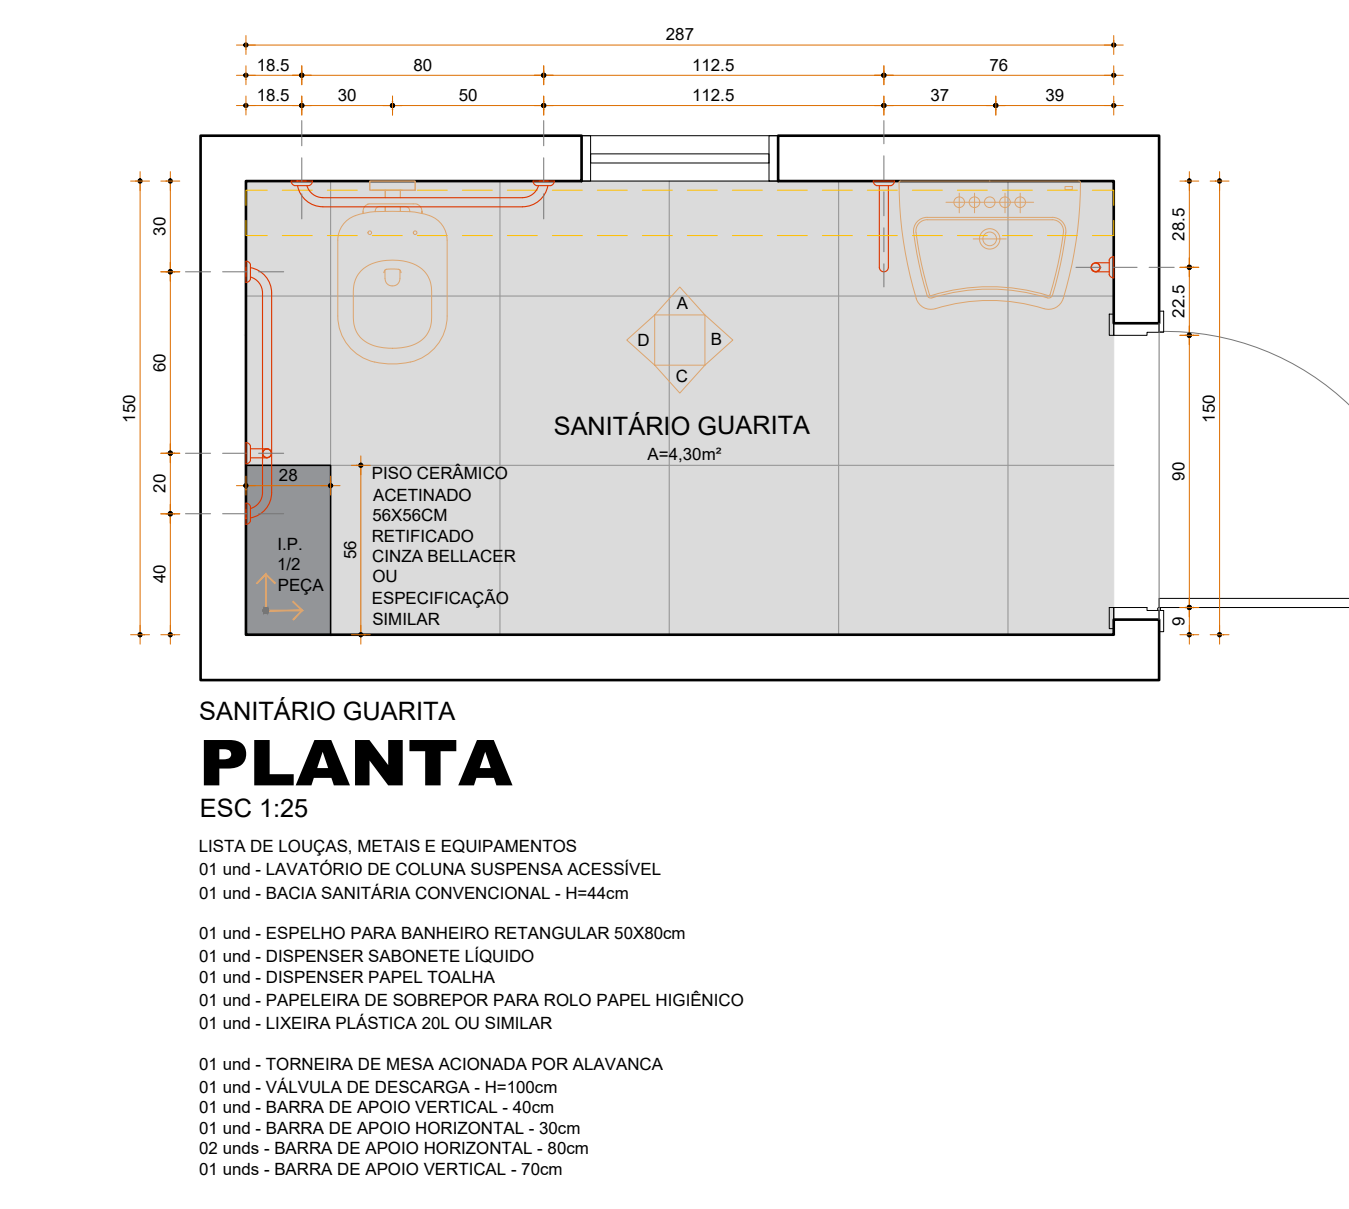


PISO CERAMICO ACETINADO

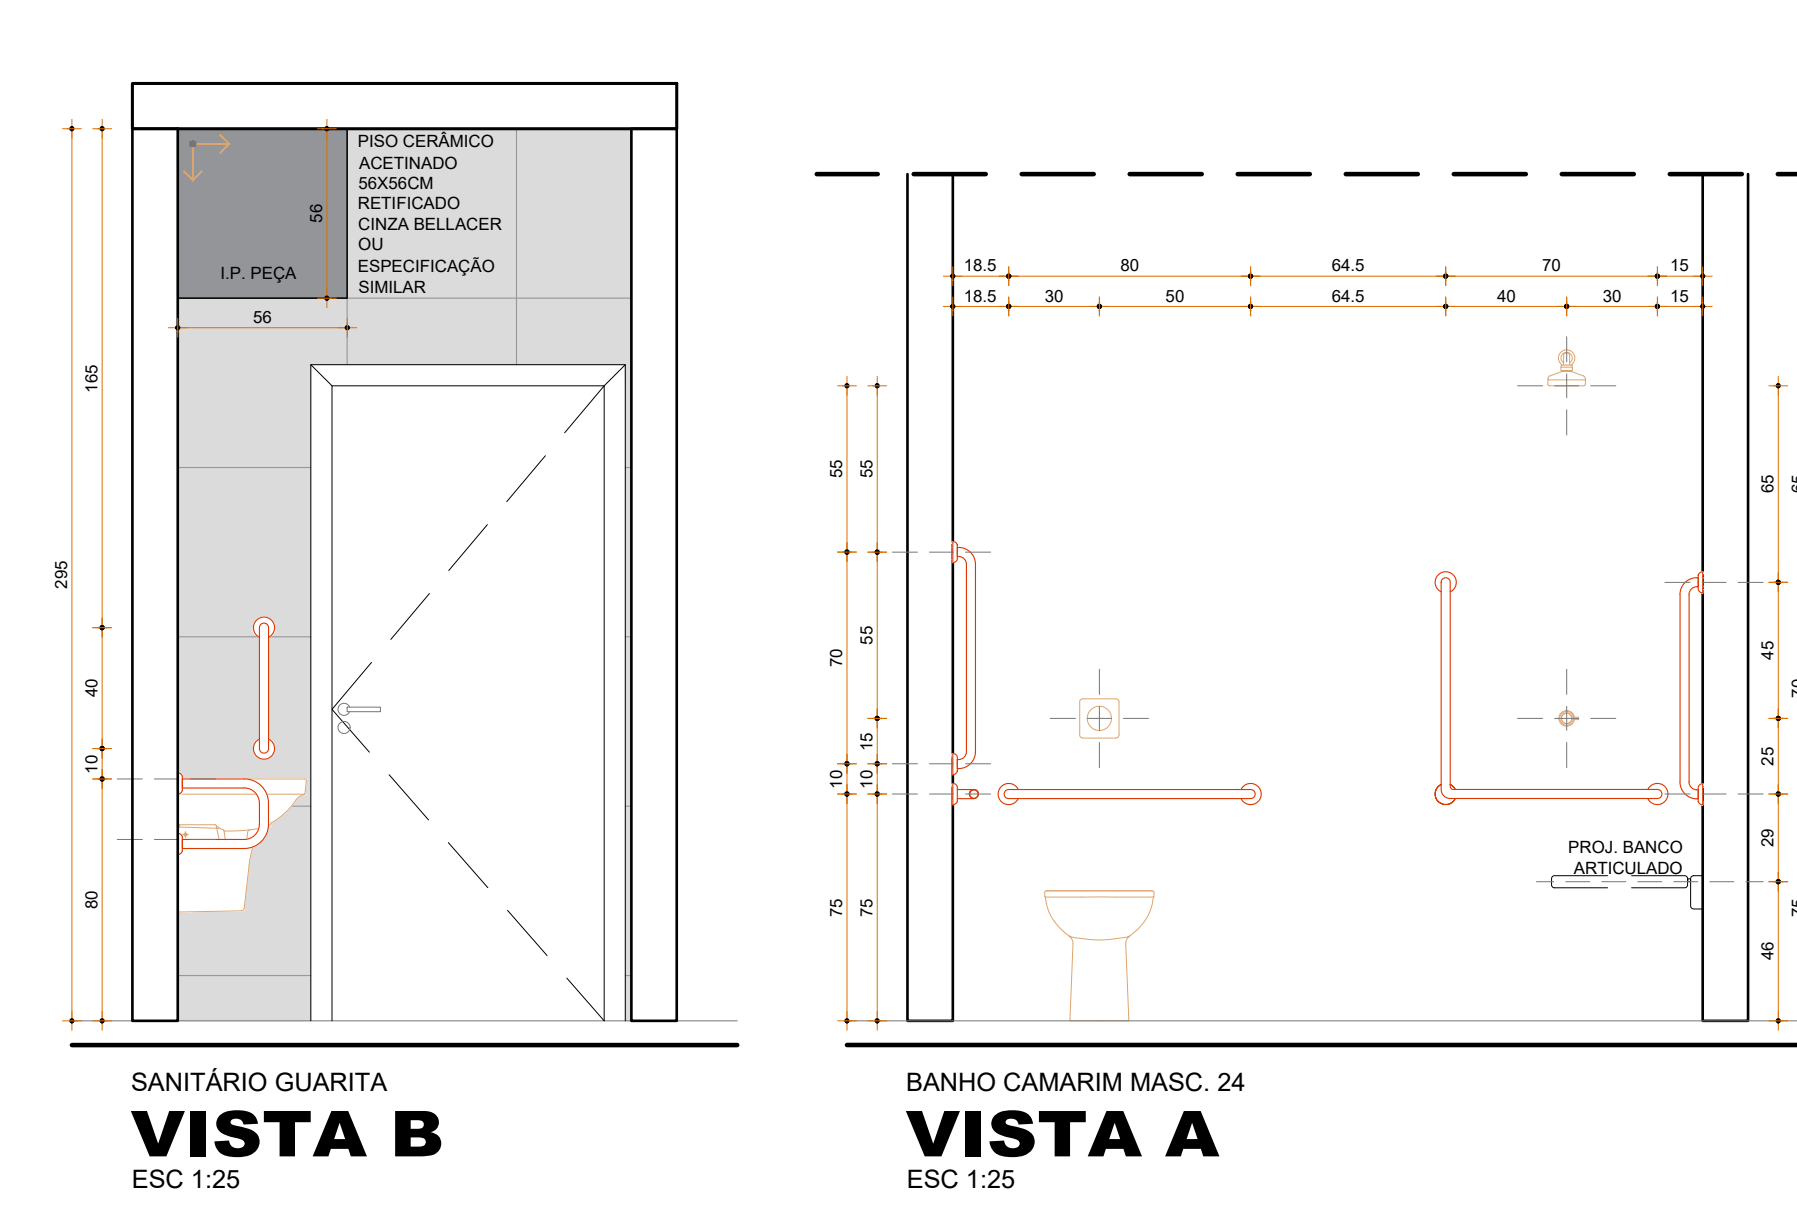

Technical drawing of a wall section showing a ceramic floor (PISO CERAMICO ACETINADO) and a wall with a door frame. The drawing includes dimensions and a scale bar.

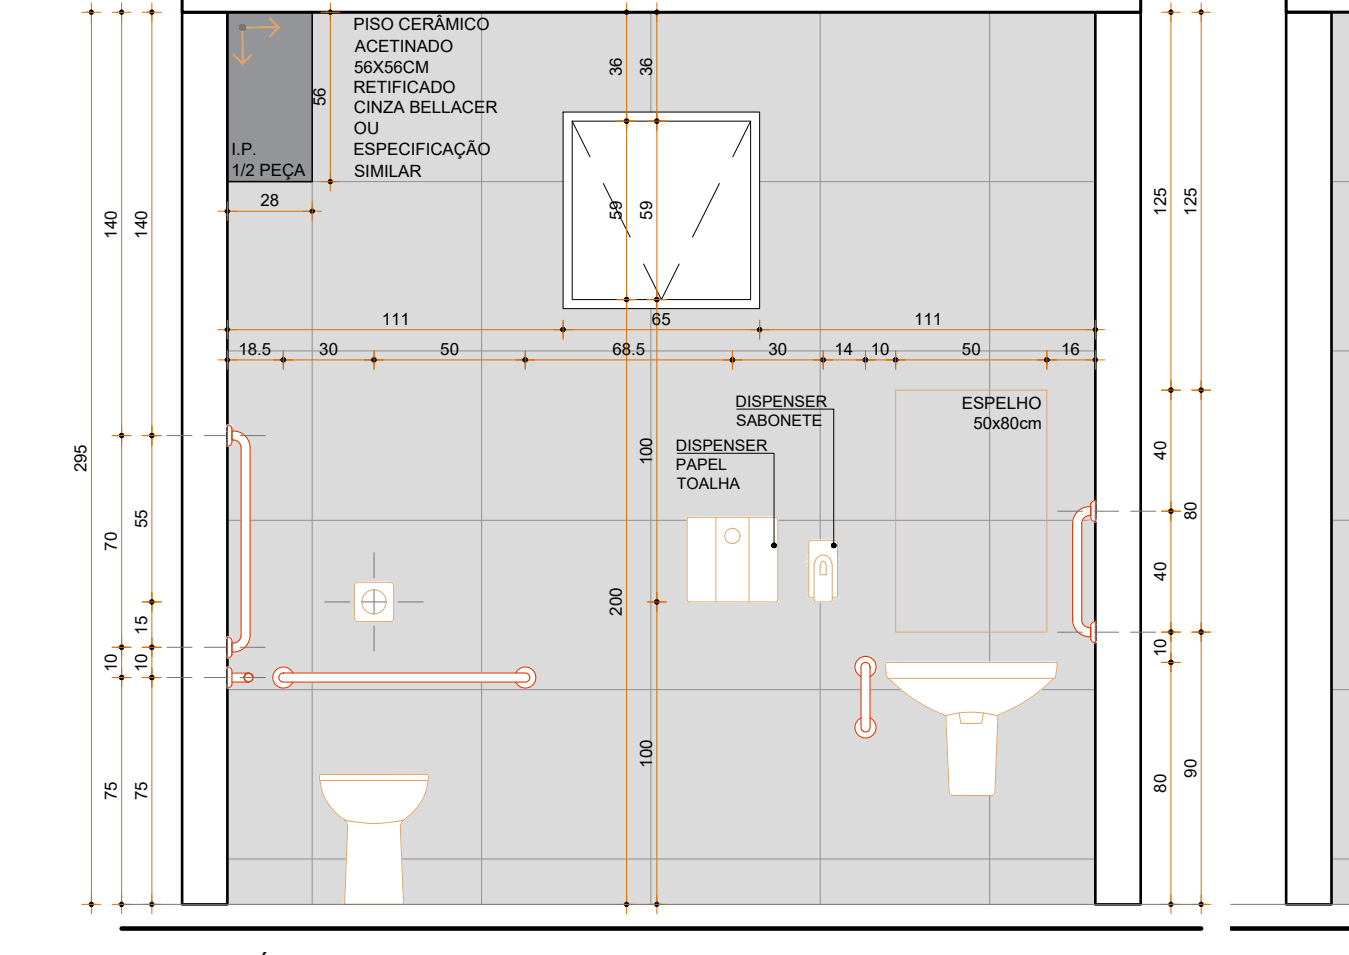

SANITARIO GUARITA
VISTA A
ESC 1:25

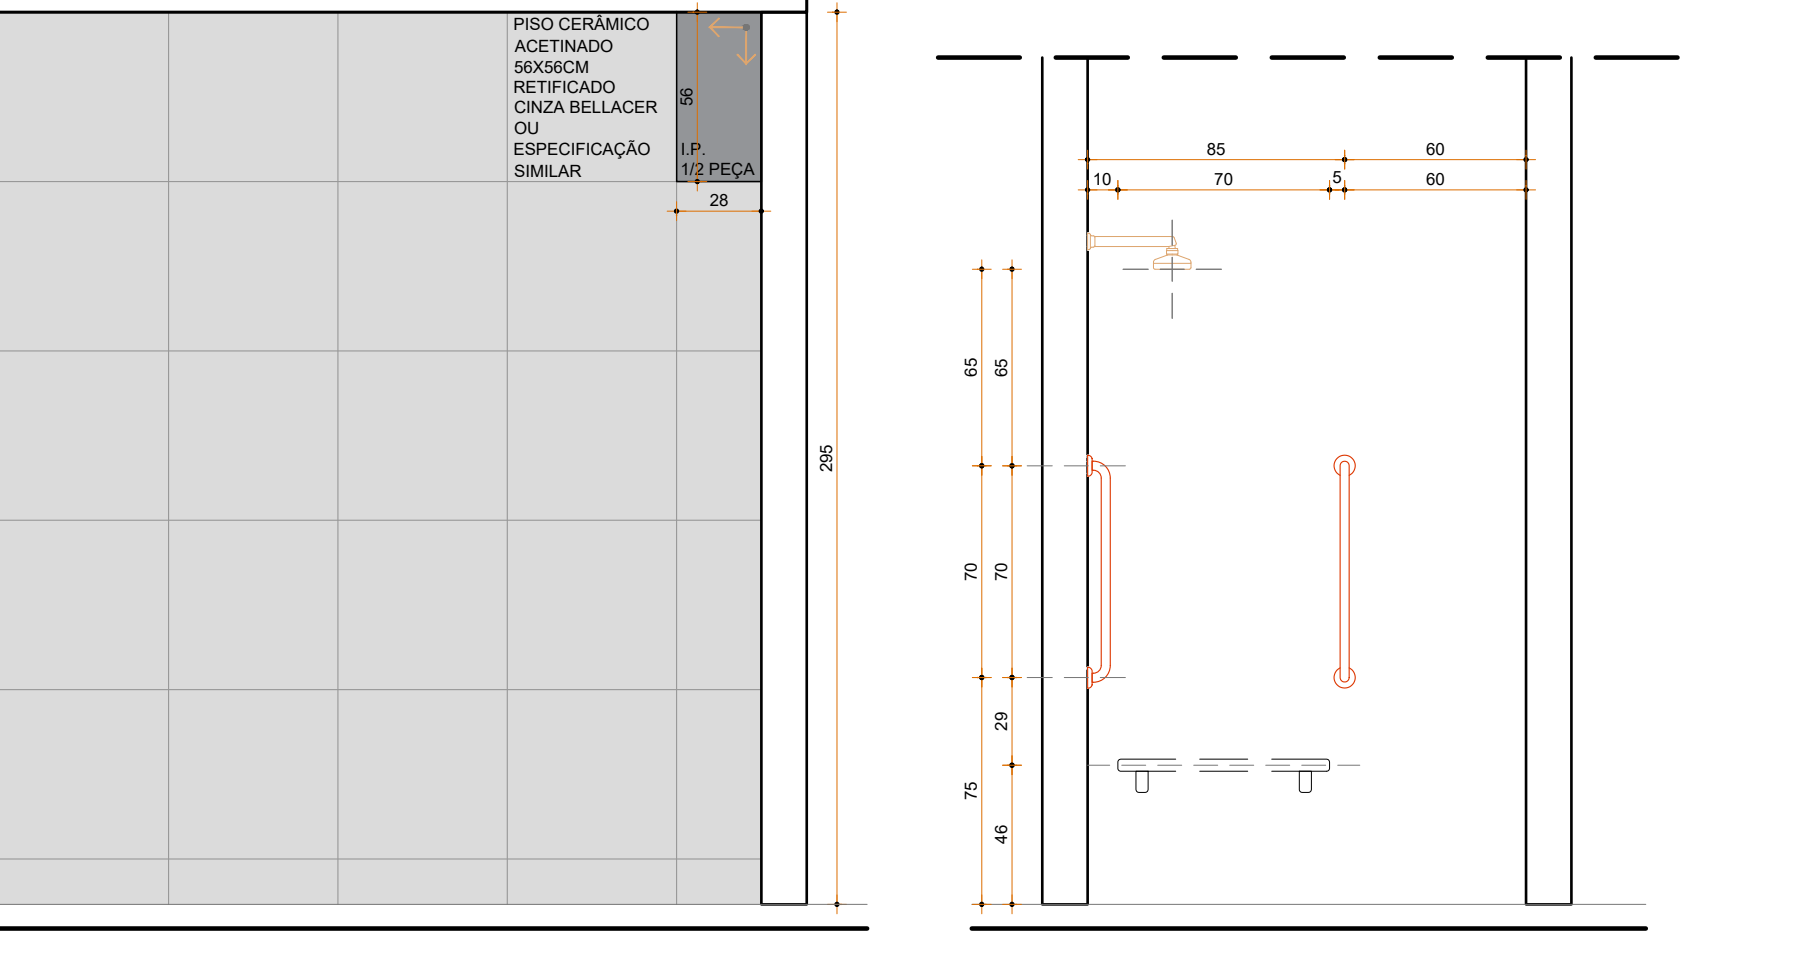

GUARITA
TA C

BANHO CAMARIM MASC. 24
VISTA C
ESC 1:25

REVISÃO	DISCRIMINAÇÃO	DATA

CAUSA/RA	DECLARAÇÕES:


PROJETO ARQUITETÔNICO DE REFORMA E ADEQUAÇÃO DO GINÁSIO POLIESPORTIVO GENERAL MÁRIO BRUNO NEGREIRO			
PROPRIETÁRIO: _____ PREFEITURA MUNICIPAL DE ARAGUARI			
LOCAL: _____ AV. CEL. TEODOLINO PEREIRA ARAÚJO, 901 - BAIRRO CENTRO, ARAGUARI - MG			
ASSINATURAS		ÁREAS	
PROPRIETÁRIO: _____ PREFEITURA MUNICIPAL DE ARAGUARI CPF: 162040400149		ÁREA TOTAL CONSTRUÍDA..... 4.797,80m² ÁREA CONSTRUÍDA GINÁSIO..... 3.455,95m² Á. CONSTRUÍDA ATC..... 204,16m²	
RESPONSÁVEL TÉCNICO: _____ PEDRO HENRIQUE VIANA SILVA CREA 118918/20		ÁREA PROJETO DE ADEQUAÇÃO ACESSEABILIDADE..... 305,41m² ÁREA PERMEÁVEL..... 934,41m² ÁREA DO TERRENO..... 11.028,74m²	
ART EXECUÇÃO: _____			
CONTEÚDO: ESQUEMA DE INDICAÇÕES POL LEGENDA POL DET. RAMPAIS ACESSEIBILIDADE ATC, DET. REMANUECIMENTO CALÇA DET. SANITÁRIOS 23, 24, 27, 41 E 5 SANTUÁRIO GUARITA		FOLHA 09/09	
DESENHO: ISADORA MARIA VITÓRIA DE PEDRO		DATA: _____ 24/10/2023	
		ESCALA: _____	