


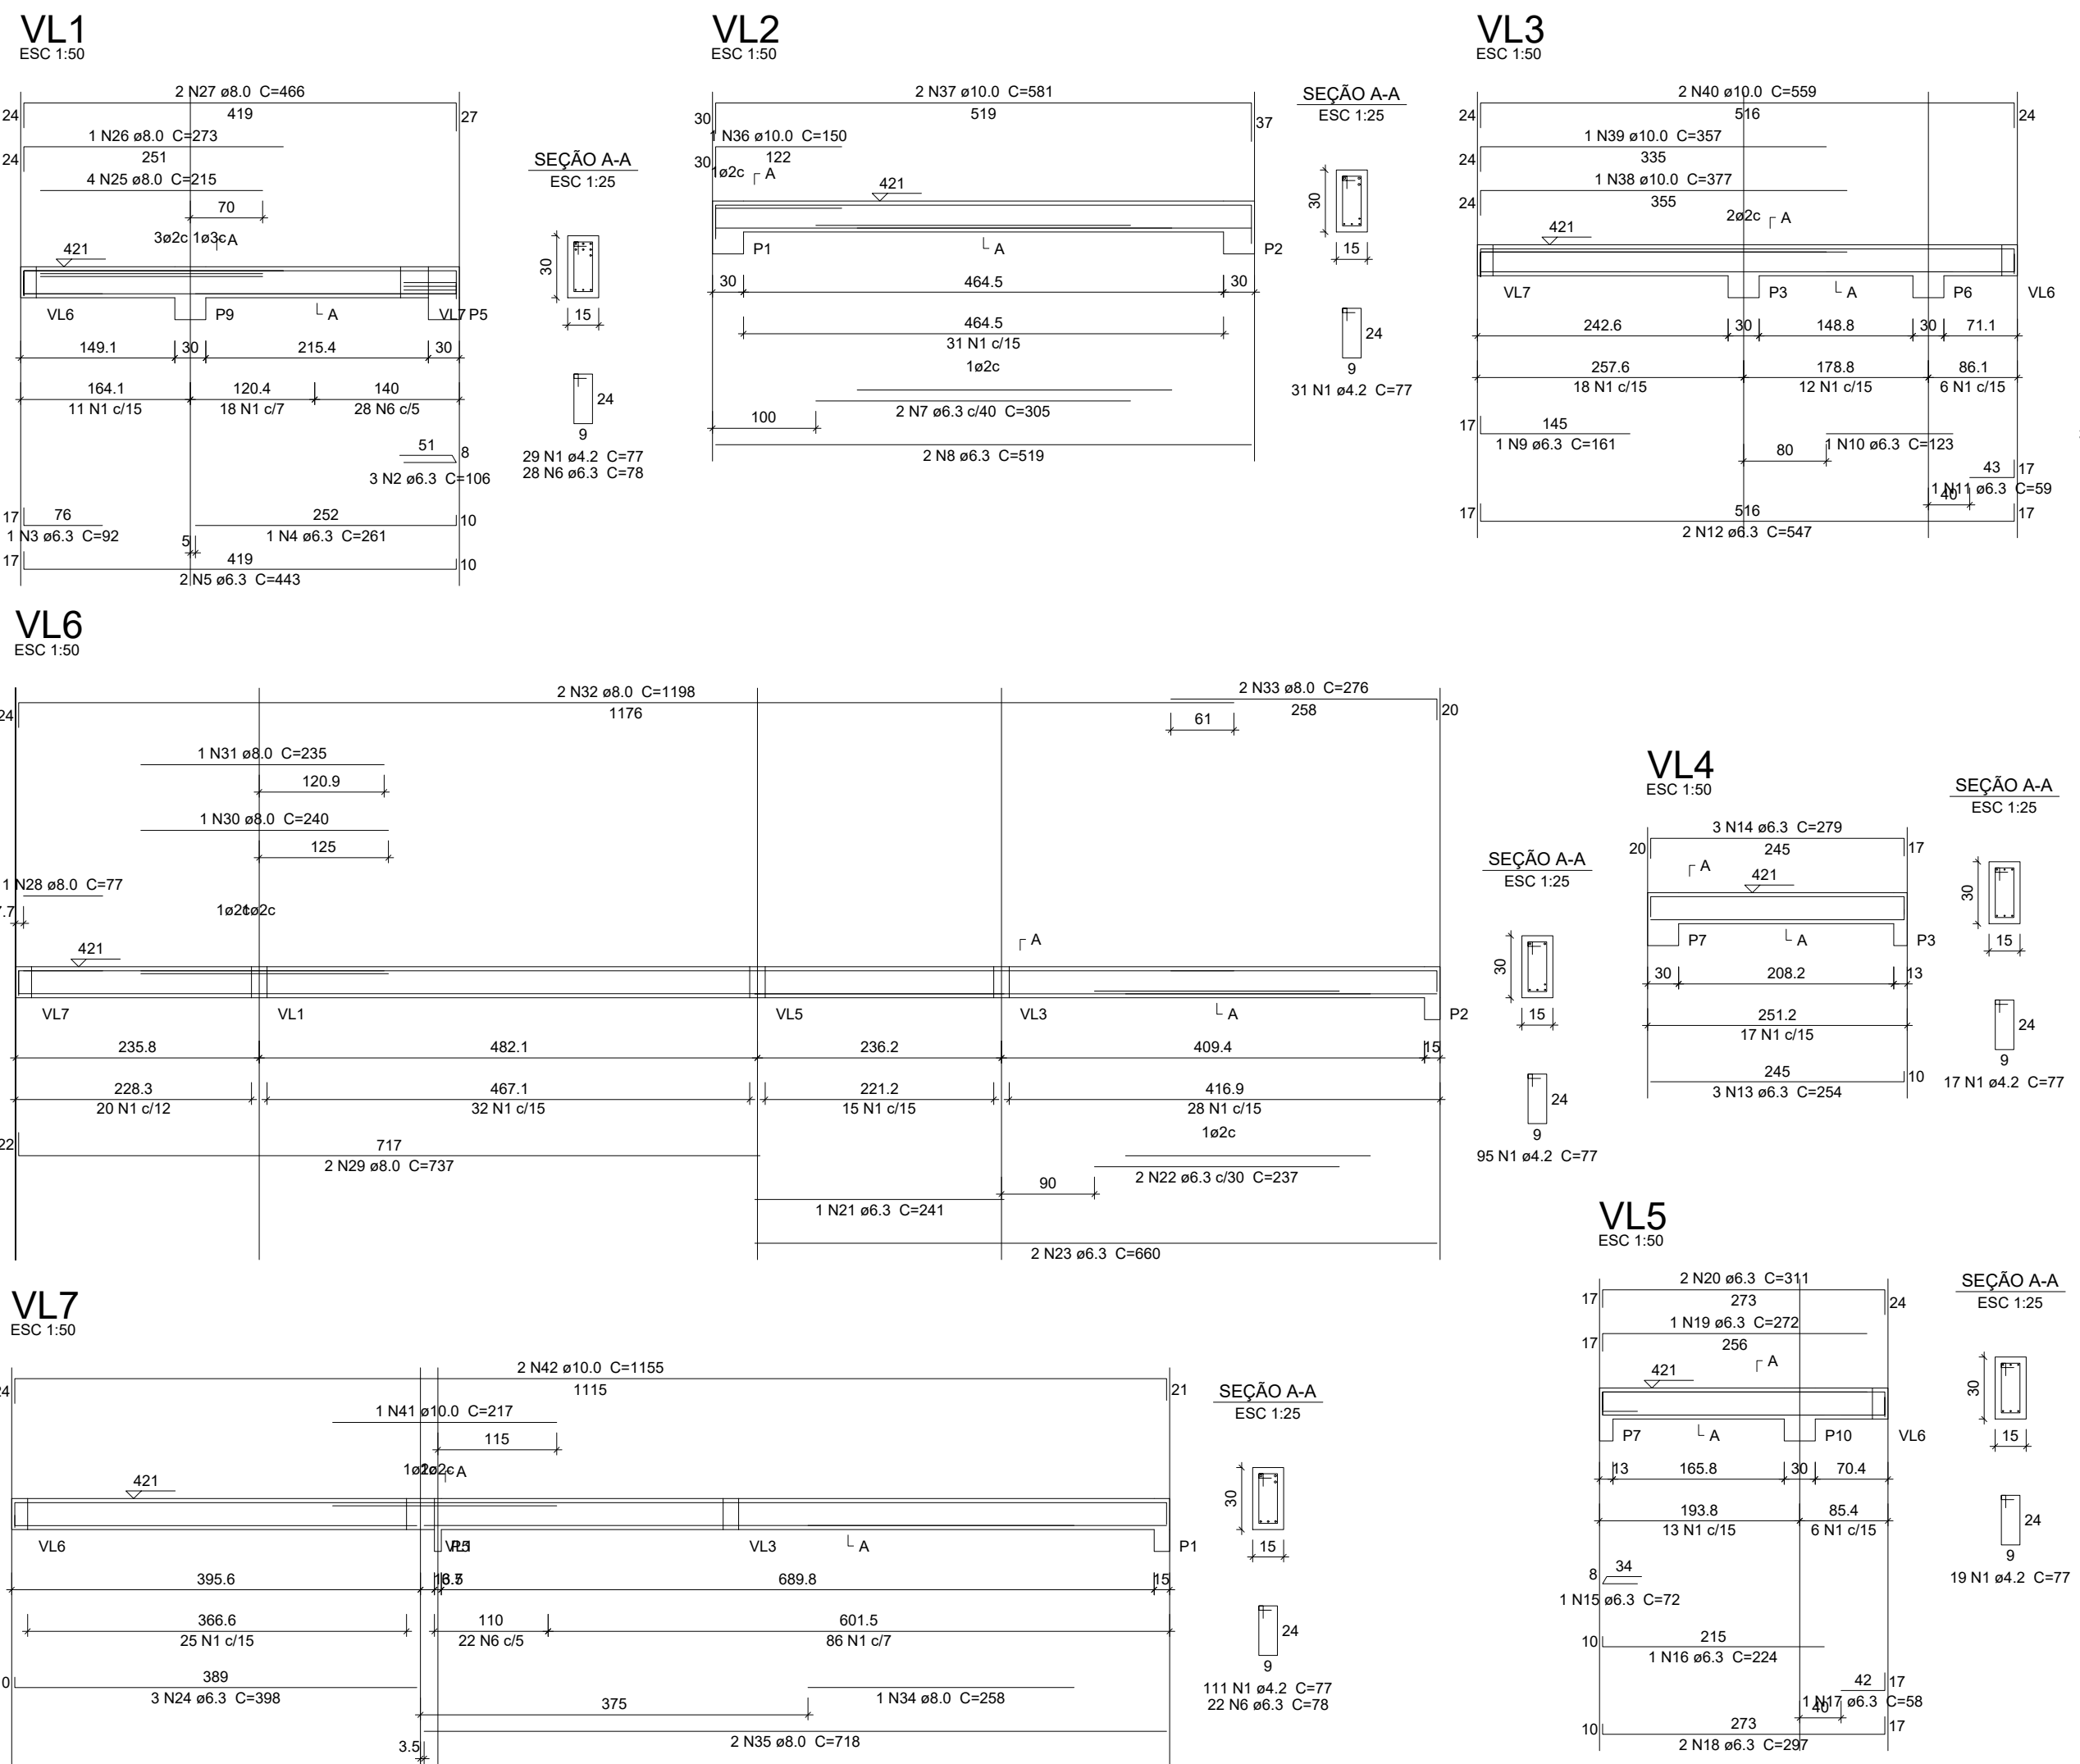


ACO	N	DIAM	QUANT	C/LIMIT	C/TOTAL
CABO	1	4,2	338	77	26026
CABO	2	6,3	3	66	318
	3	6,3	1	92	92
	4	6,3	1	267	267
	5	6,3	2	443	886
	6	6,3	60	79	3000
	7	6,3	2	306	610
	8	6,3	2	619	1038
	9	6,3	1	161	161
	10	6,3	1	133	133
	11	6,3	1	99	99
	12	6,3	2	247	494
	13	6,3	3	254	762
	14	6,3	3	279	837
	15	6,3	1	72	72
	16	6,3	1	254	254
	17	6,3	1	88	88
	18	6,3	2	297	594
	19	6,3	1	272	272
	20	6,3	2	511	1022
	21	6,3	1	241	241
	22	6,3	2	257	514
	23	6,3	2	660	1320
	24	6,3	3	399	1194
	25	8,0	4	215	860
	26	8,0	1	273	273
	27	8,0	2	466	932
	28	8,0	1	77	77
	29	8,0	2	737	1474
	30	8,0	1	340	340
	31	8,0	1	236	236
	32	8,0	2	1198	2396
	33	8,0	2	279	558
	34	8,0	1	258	258
	35	8,0	2	718	1436
	36	10,0	1	160	160
	37	10,0	2	581	1162
	38	10,0	1	377	377
	39	10,0	1	307	307
	40	10,0	2	656	1312
	41	10,0	1	217	217
	42	10,0	2	1105	2210

ACO	DIAM	C/TOTAL	PESO + 10 %
CABO	6,3	152,2	40,9
CABO	8,0	87,4	37,9
CABO	10,0	97	38,6
PESO TOTAL		280,3	117,4
CABO			31,1

Resumo do aço

Volume de concreto (C-25) = 2,03 m³

Área de forma = 33,76 m²

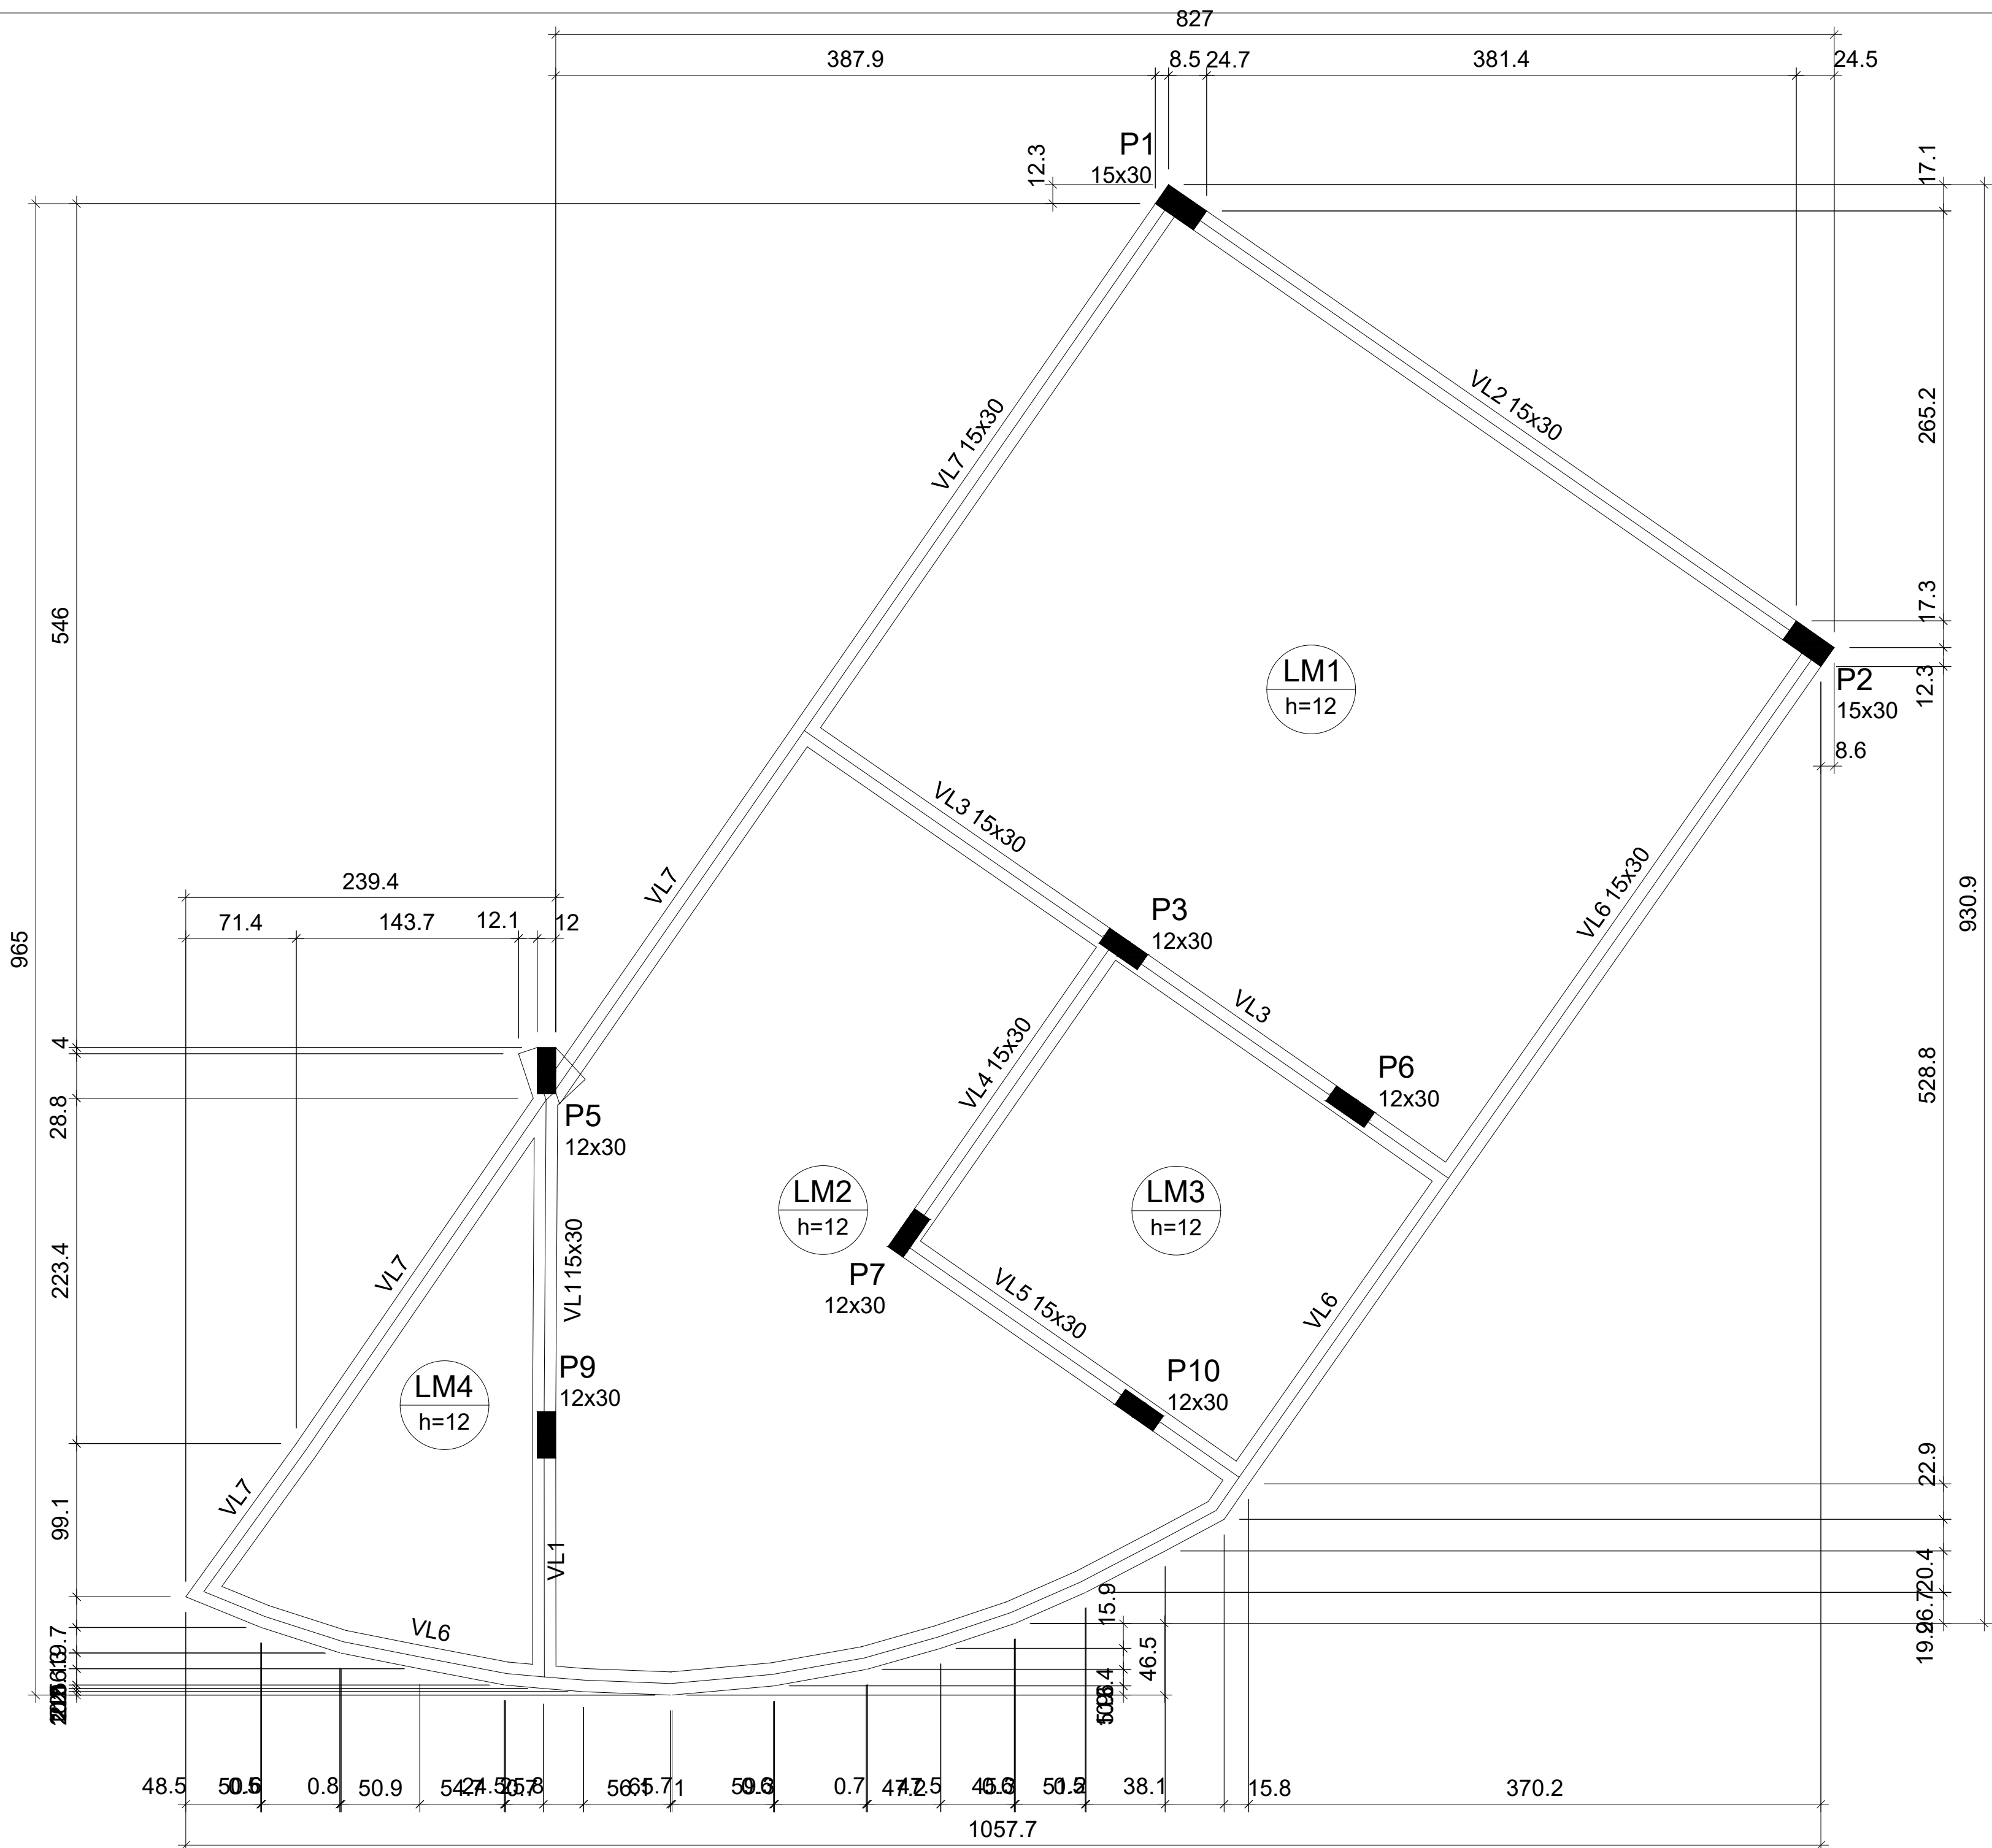

Vigas			
Nome	Seção (cm)	Elevação (cm)	Nível (cm)
VL1	15x30	0	421
VL2	15x30	0	421
VL3	15x30	0	421
VL4	15x30	0	421
VL5	15x30	0	421
VL6	15x30	0	421
VL7	15x30	0	421

Características dos materiais	
fck (kgf/cm²)	Ecs (kgf/cm²)
250	241500

LOCALIZAÇÃO
ARAGUARI - MG.
ENDEREÇO: AVENIDA CORONEL THEODOLINO PEREIRA DE ARAUJO ESQ. C/ RUA VIRGILIO DE MELO FRANCO.

PROJETO ESTRUTURAL

CONTEUDO DA PRANCHA

- PLANTA DE FORMAS DO LAJE;
- ARMAÇÃO DAS VIGAS DO LAJE;
- TODAS AS VIGAS SERAM EXECUTADAS DE FORMA INVERTIDA.

PMA	RT. JOSE DE ALEXANDRE CARDOSO CREA:MG - 100.862 / 0	
	PREFEITURA MUNICIPAL DE ARAGUARI/MG.	
	RBS	
	CRIA	
PRANCHA	DATA	DESENHO
04/05	03/2017	AUTO CAD.