
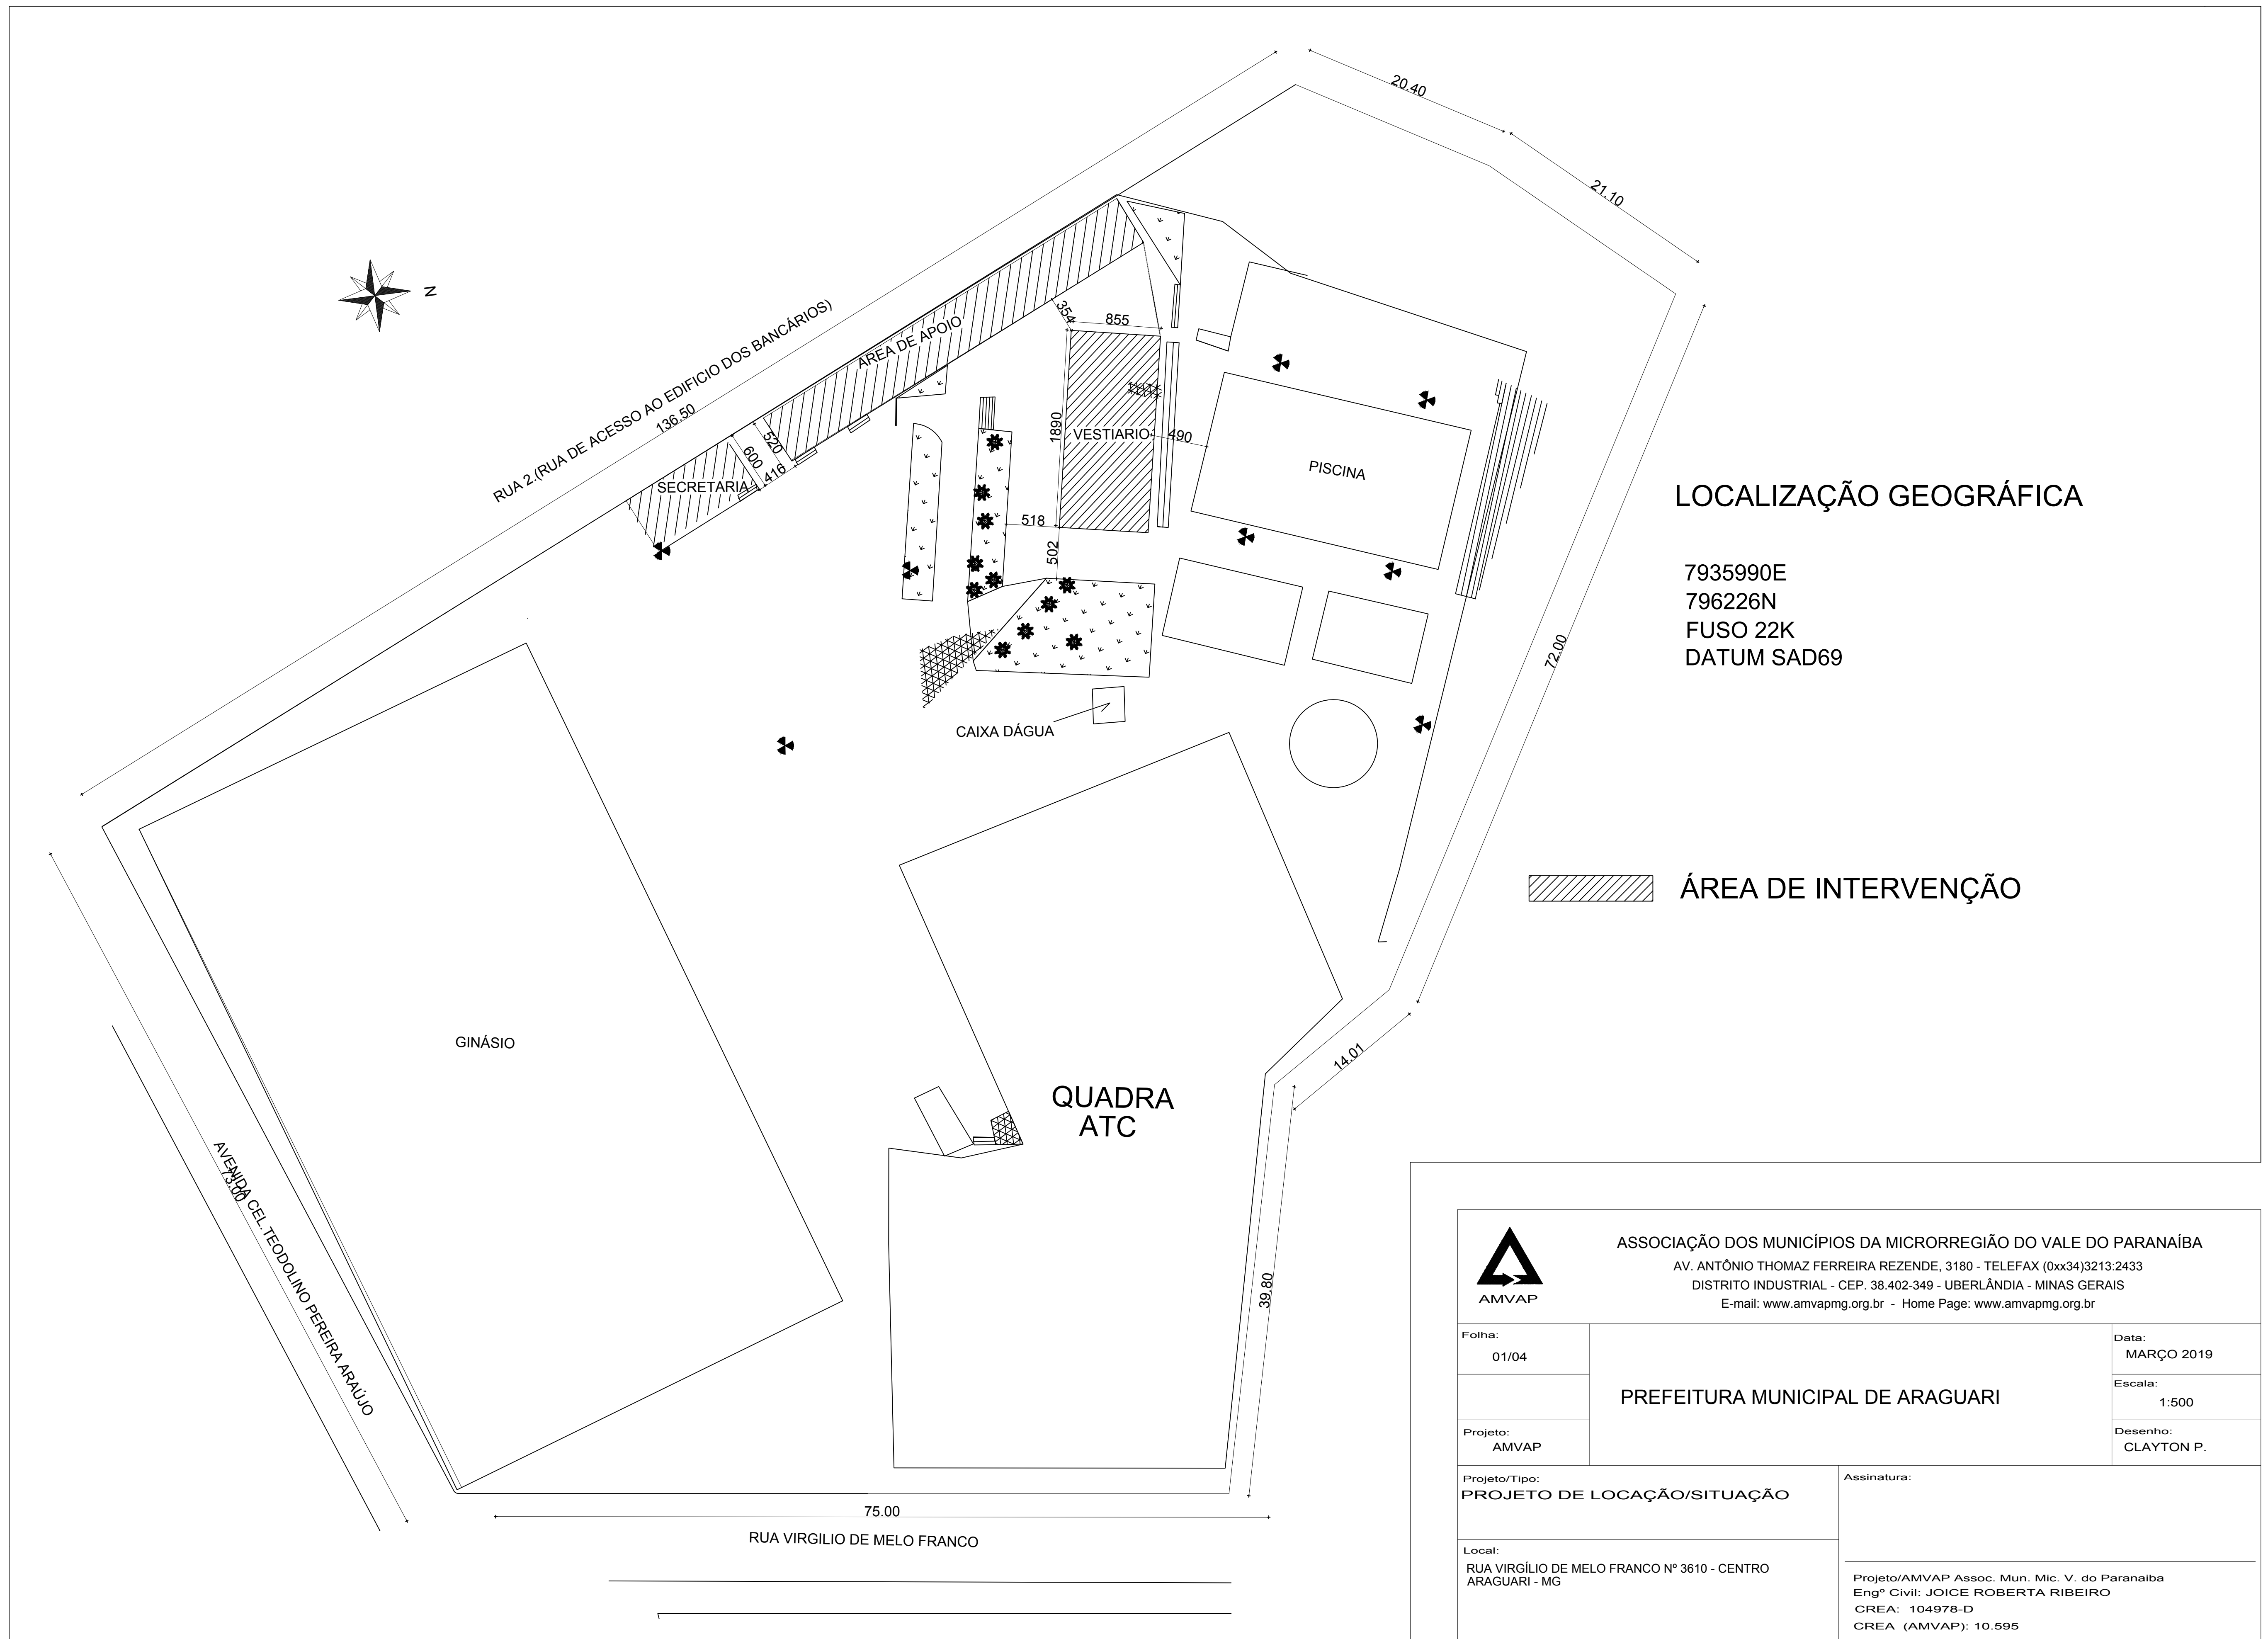


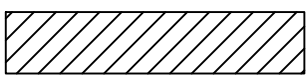

LOCALIZAÇÃO GEOGRÁFICA

7935990E
796226N
FUSO 22K
DATUM SAD69

 ÁREA DE INTERVENÇÃO

 ASSOCIAÇÃO DOS MUNICÍPIOS DA MICRORREGIÃO DO VALE DO PARANAÍBA AV. ANTÔNIO THOMAZ FERREIRA REZENDE, 3180 - TELEFAX (0xx34)3213:2433 DISTRITO INDUSTRIAL - CEP. 38.402-349 - UBERLÂNDIA - MINAS GERAIS E-mail: www.amvapmg.org.br - Home Page: www.amvapmg.org.br		
Folha: 01/04	PREFEITURA MUNICIPAL DE ARAGUARI	Data: MARÇO 2019
Projeto: AMVAP		Escala: 1:500
Projeto/Tipo: PROJETO DE LOCAÇÃO/SITUAÇÃO		Desenho: CLAYTON P.
Local: RUA VIRGÍLIO DE MELO FRANCO Nº 3610 - CENTRO ARAGUARI - MG	Assinatura: Projeto/AMVAP Assoc. Mun. Mic. V. do Paranaíba Engº Civil: JOICE ROBERTA RIBEIRO CREA: 104978-D CREA (AMVAP): 10.595	