



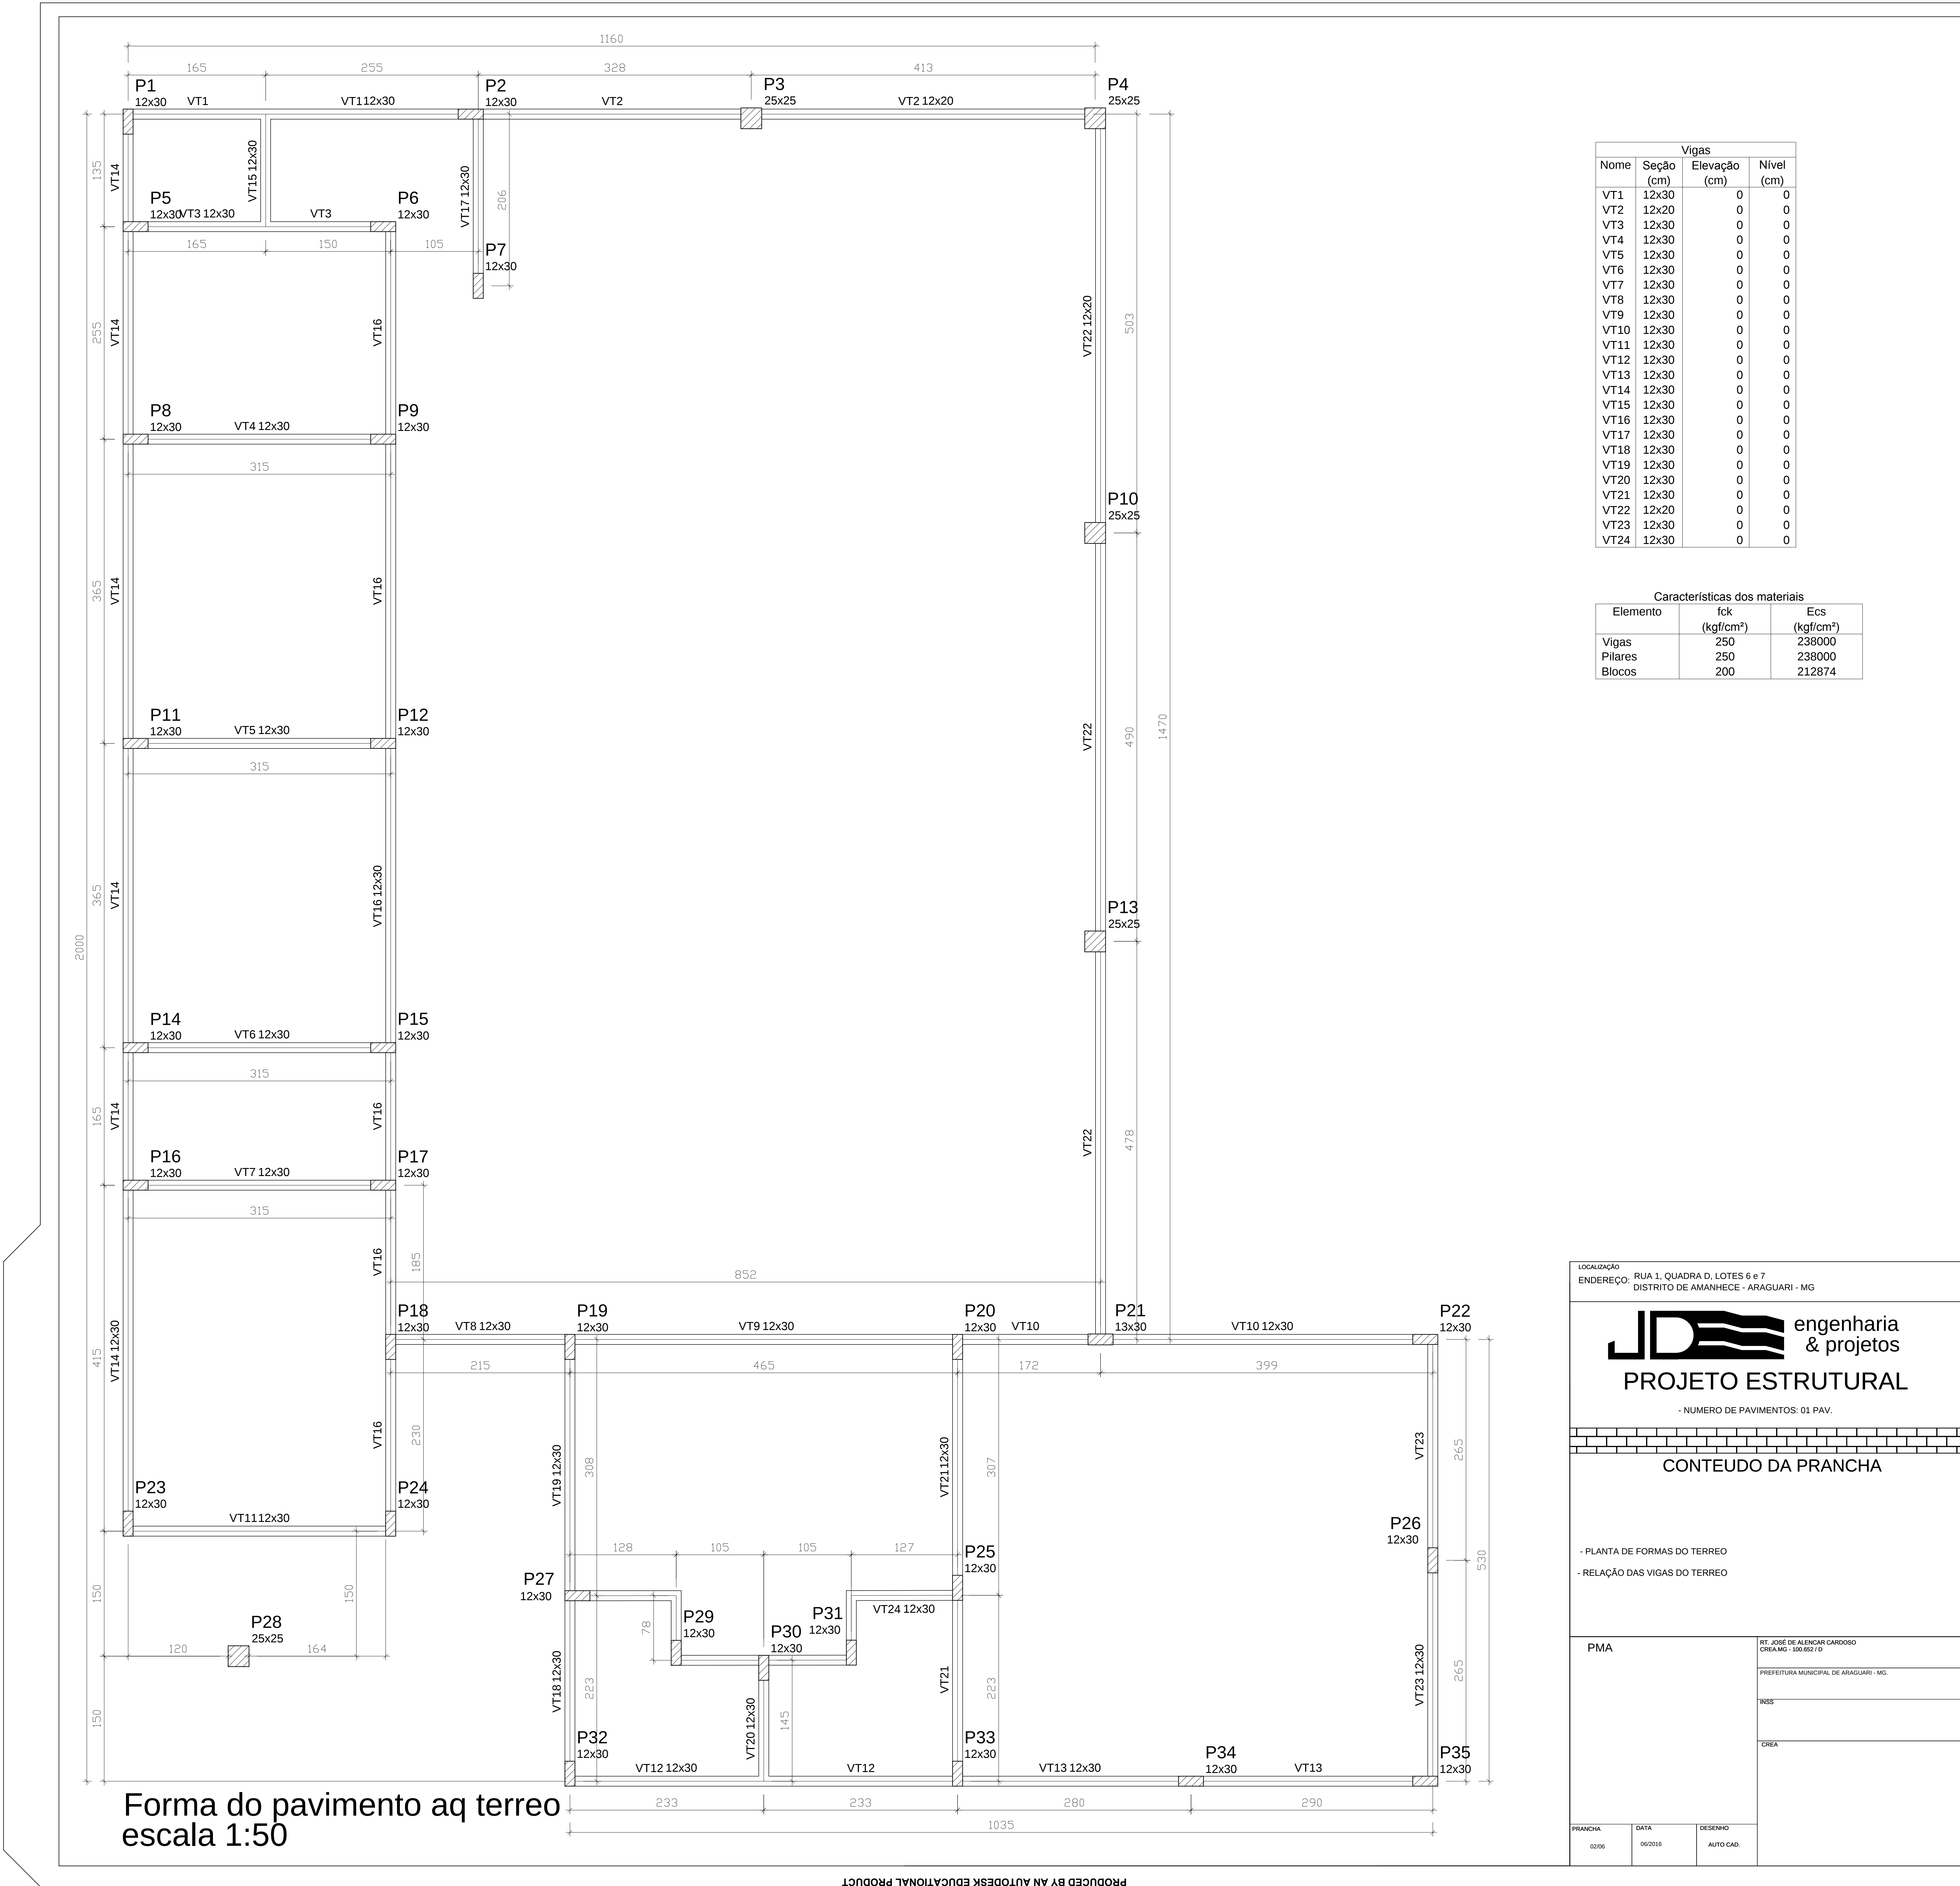

LOCALIZAÇÃO: RUA 1, QUADRA D, LOTES 6 e 7  
ENDEREÇO: DISTRITO DE AMANHECE - ARAGUARI - MG

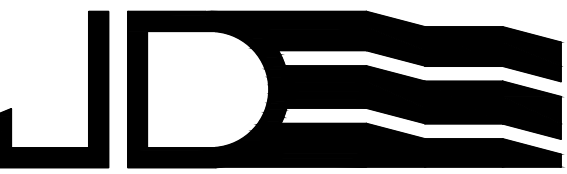

engenharia  
& projetos

PROJETO ESTRUTURAL

- NUMERO DE PAVIMENTOS: 01 PAV.

CONTEUDO DA PRANCHA

- PLANTA DE FORMAS DO TERREO

- RELAÇÃO DAS VIGAS DO TERREO

PMA

RT. JOSÉ DE ALENCAR CARDOSO  
CREA Nº - 100.682 / D

PREFEITURA MUNICIPAL DE ARAGUARI - MG

INSS

CREA

PRANCHA  
02/06

DATA  
05/2016

DESENHO  
AUTO CAD.