



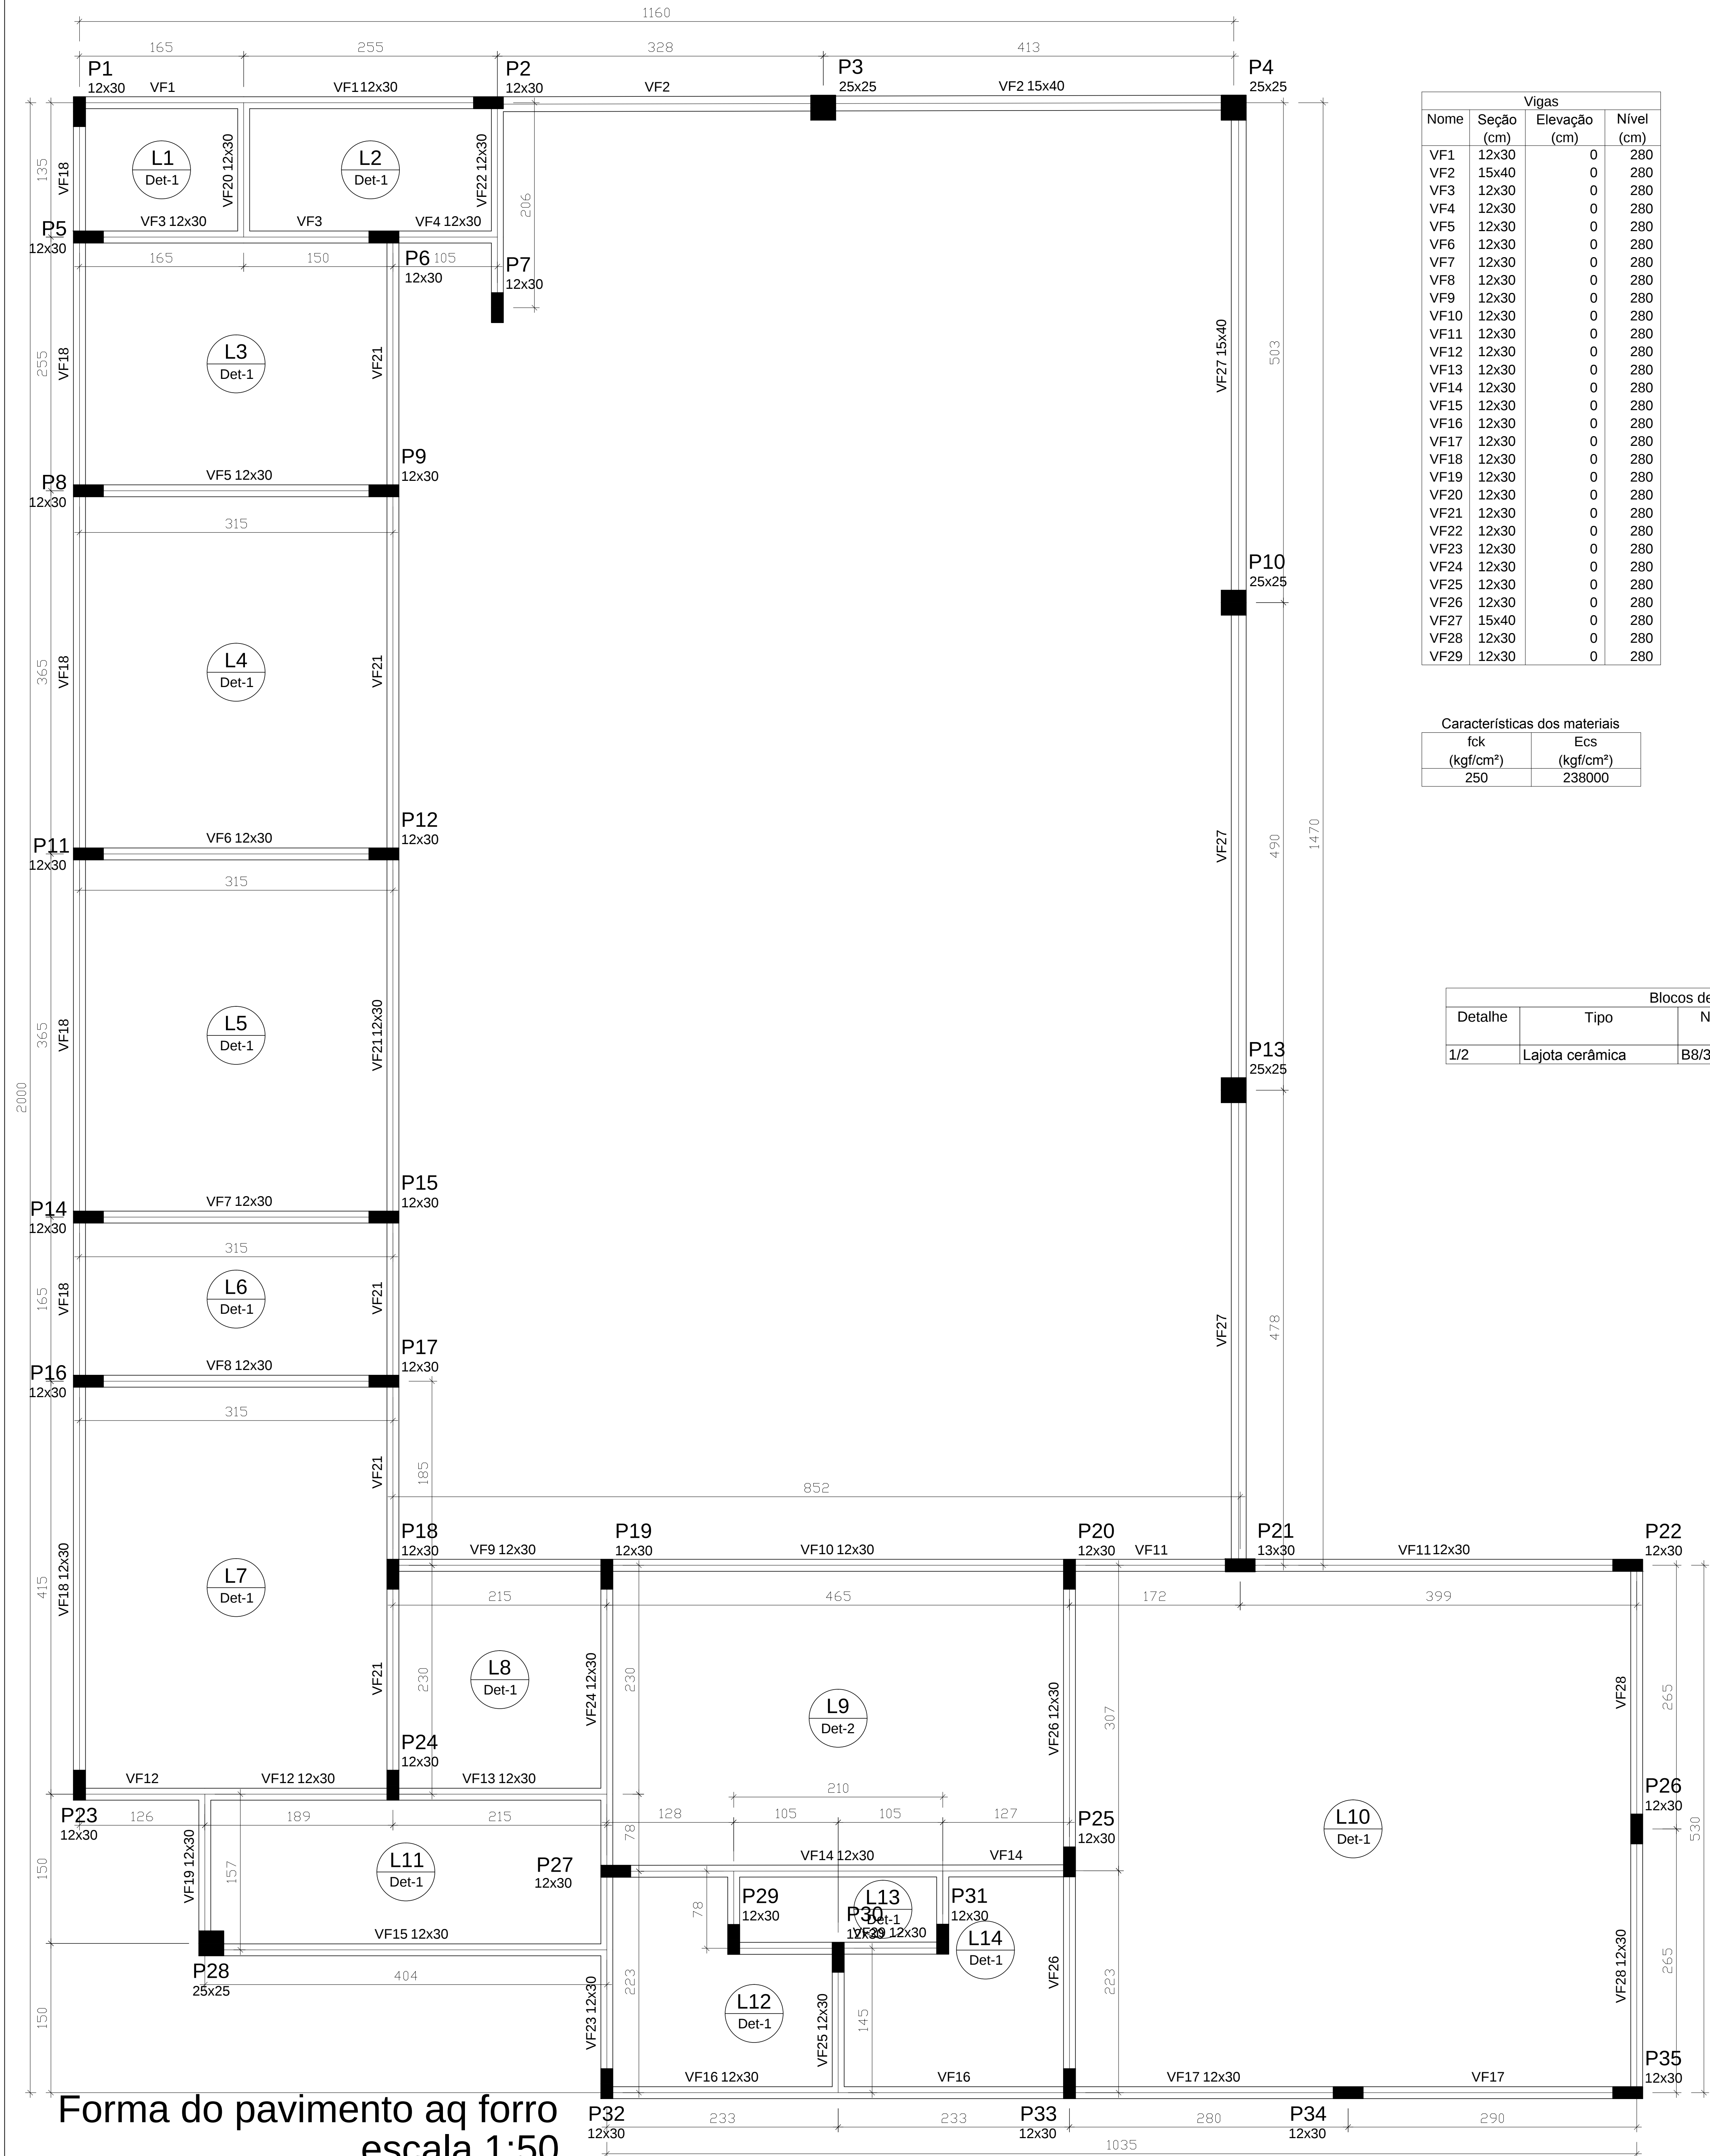


Vigas			
Nome	Seção (cm)	Elevação (cm)	Nível (cm)
VF1	12x30	0	280
VF2	15x40	0	280
VF3	12x30	0	280
VF4	12x30	0	280
VF5	12x30	0	280
VF6	12x30	0	280
VF7	12x30	0	280
VF8	12x30	0	280
VF9	12x30	0	280
VF10	12x30	0	280
VF11	12x30	0	280
VF12	12x30	0	280
VF13	12x30	0	280
VF14	12x30	0	280
VF15	12x30	0	280
VF16	12x30	0	280
VF17	12x30	0	280
VF18	12x30	0	280
VF19	12x30	0	280
VF20	12x30	0	280
VF21	12x30	0	280
VF22	12x30	0	280
VF23	12x30	0	280
VF24	12x30	0	280
VF25	12x30	0	280
VF26	12x30	0	280
VF27	15x40	0	280
VF28	12x30	0	280
VF29	12x30	0	280

Detalhe 1 (esc. 1:30)

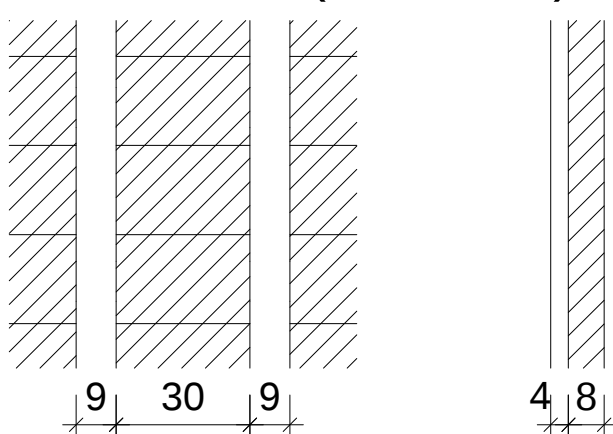


Detalhe 2 (esc. 1:30)

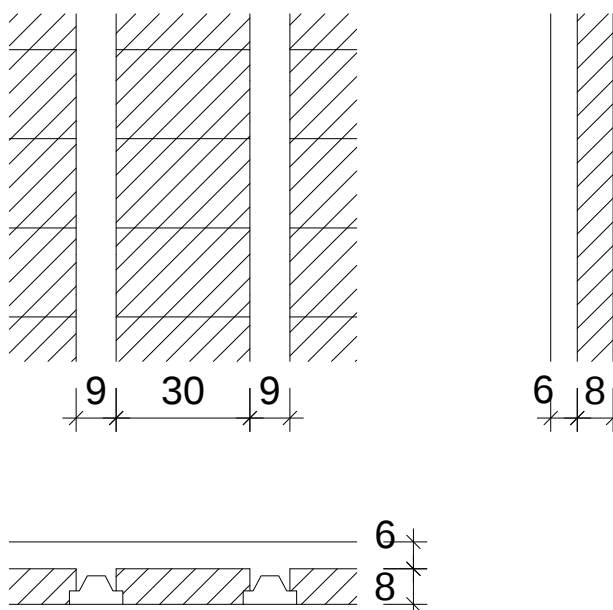

Características dos materiais	
fck (kgf/cm²)	Ecs (kgf/cm²)
250	238000

Blocos de enchimento						
Detalhe	Tipo	Nome	Dimensões(cm)			Quantidade
			hb	bx	by	
1/2	Lajota cerâmica	B8/30/20	8	30	20	1410

LOCALIZAÇÃO: RUA 1, QUADRA D, LOTES 6 e 7
ENDEREÇO: DISTRITO DE AMANHECE - ARAGUARI - MG

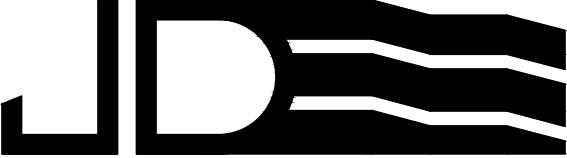

engenharia
& projetos

PROJETO ESTRUTURAL

- NUMERO DE PAVIMENTOS: 01 PAV.

CONTEUDO DA PRANCHA

PLANTA DE FORMAS DO FORRO

RELAÇÃO DAS VIGAS DO FORRO

PMA

RT, JOSE DE ALENCAR CARDOSO
CREA-MG - 100.001 / D

PREFEITURA MUNICIPAL DE ARAGUARI - MG

RBS

CREA

PRANCHA: 0308

DATA: 06/2016

DESENHO: AUTO CAD.