


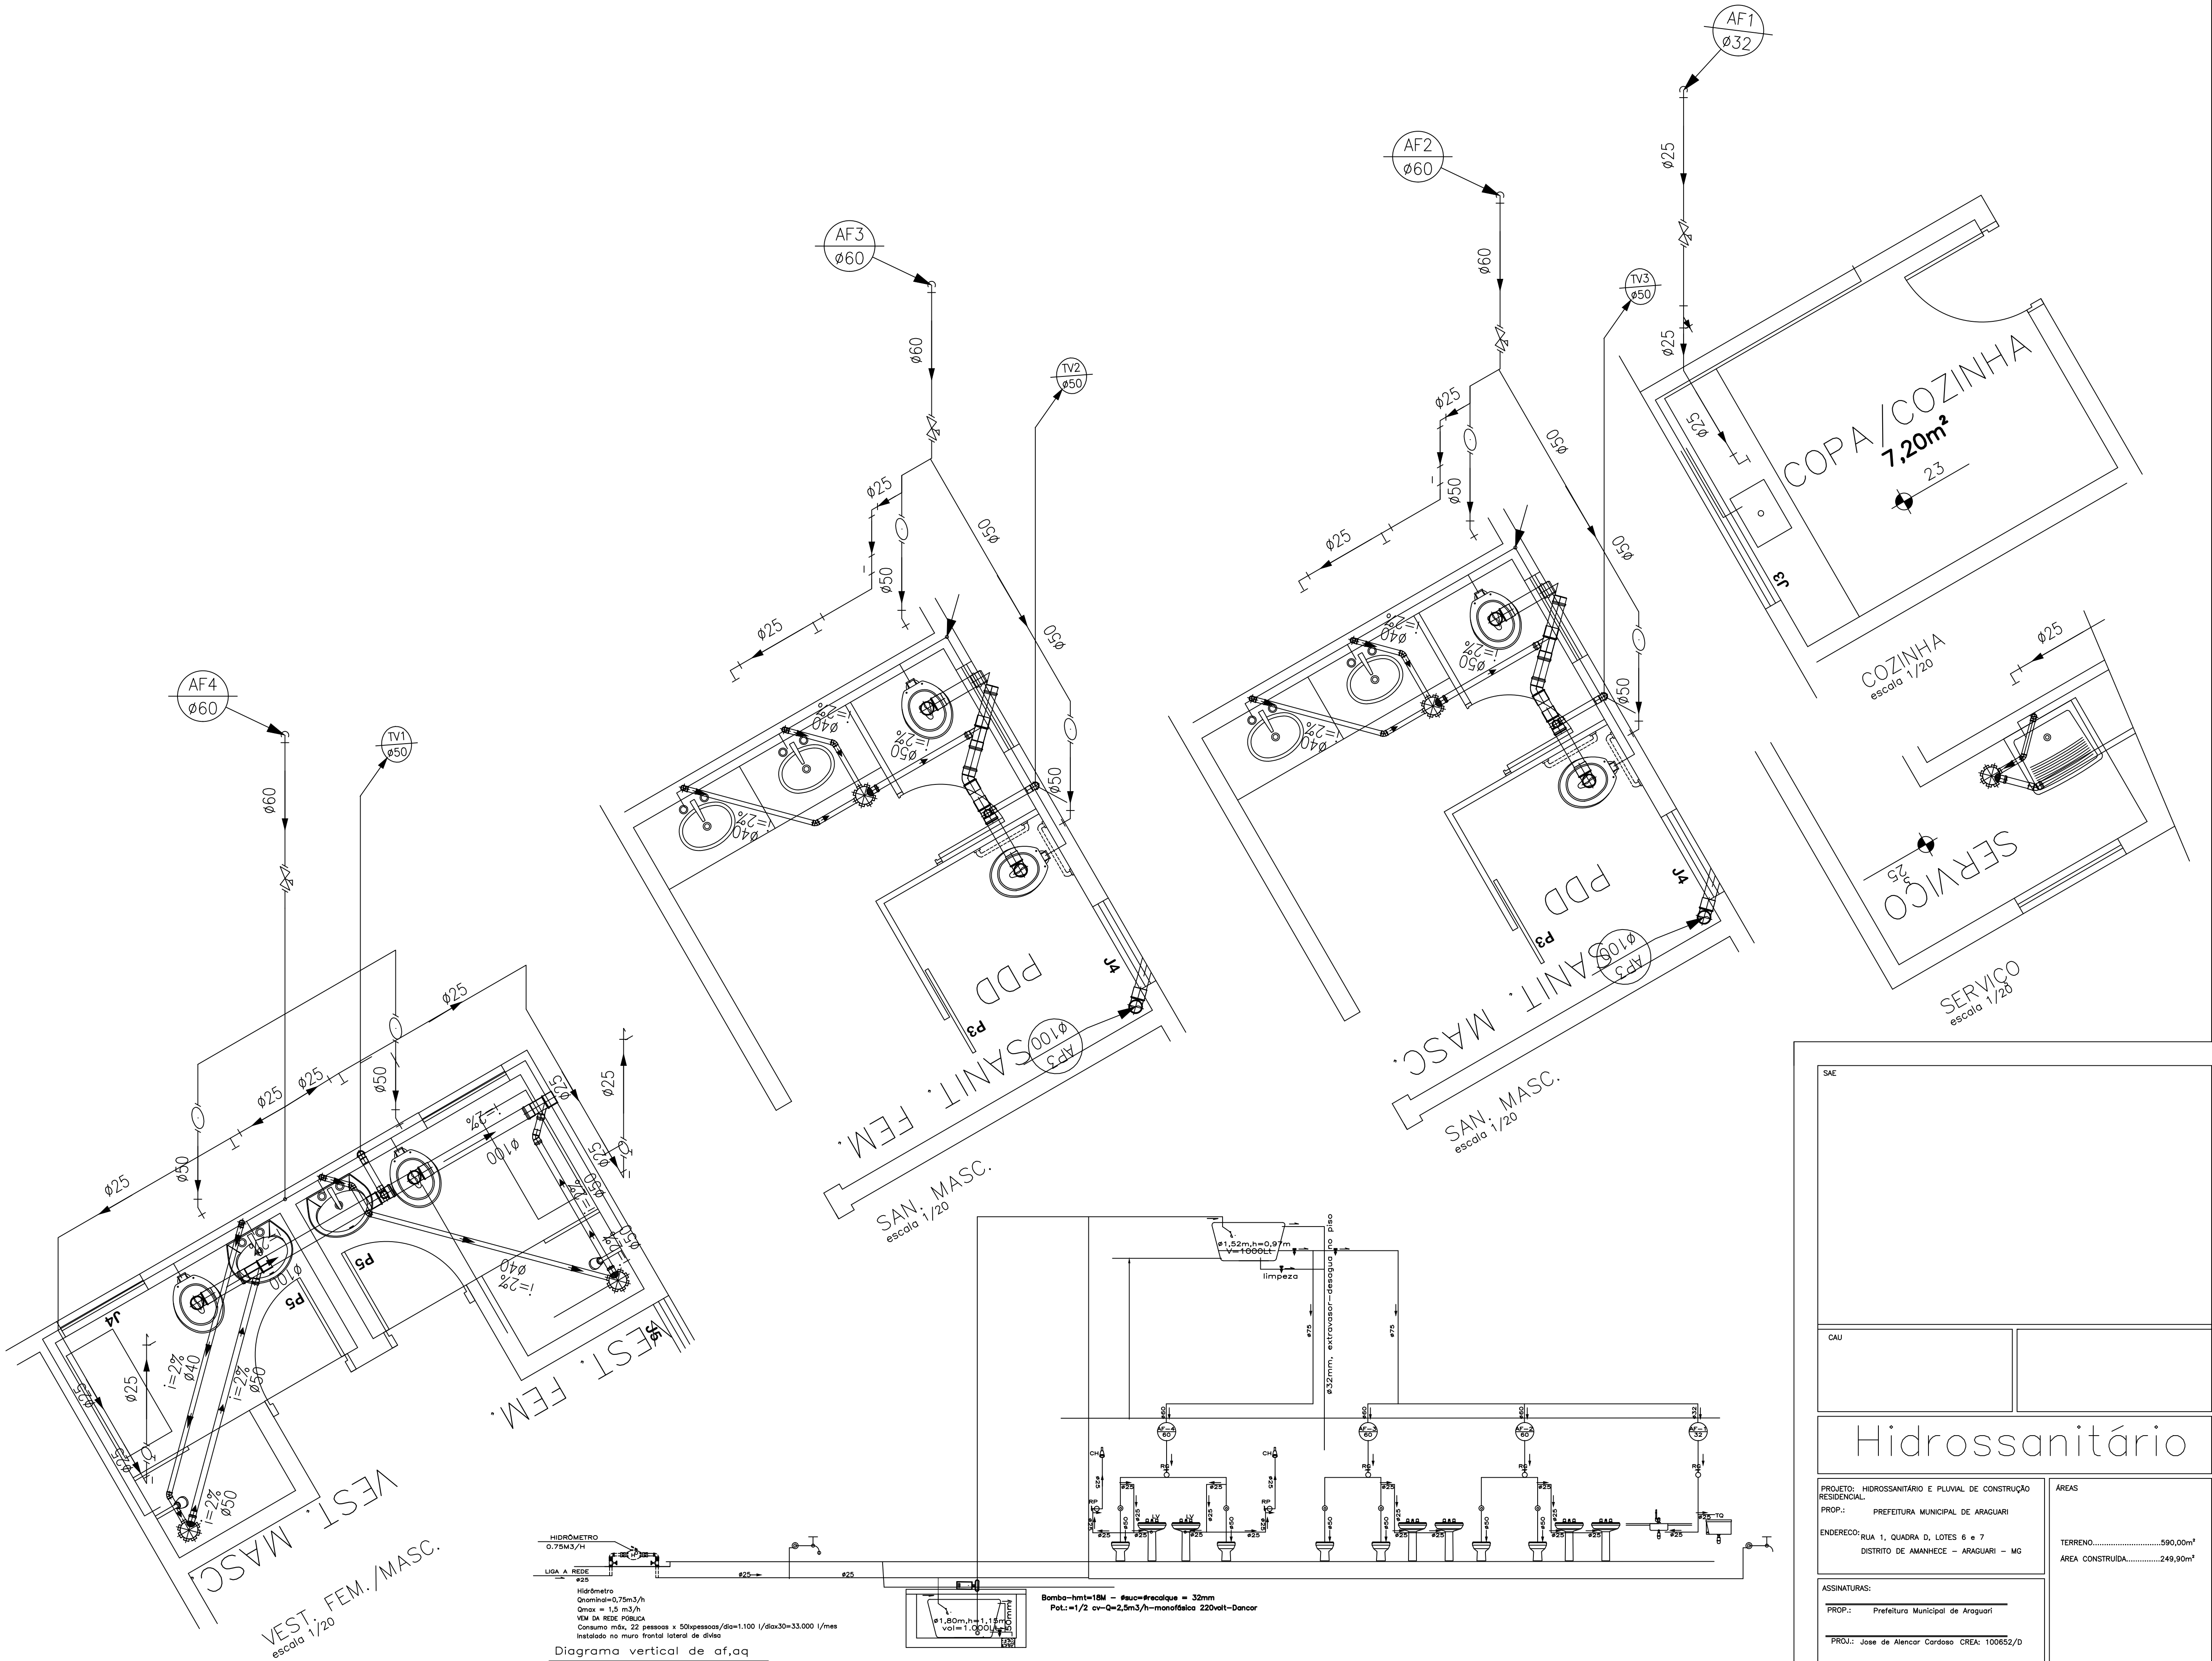

SAE	
CAU	
Hidrossanitário	
PROJETO: HIDROSSANITÁRIO E PLUVIAL DE CONSTRUÇÃO RESIDENCIAL	
PROP.: PREFEITURA MUNICIPAL DE ARAGUARI	
ENDEREÇO: RUA 1, QUADRA D, LOTES 6 e 7 DISTRITO DE AMANHECE - ARAGUARI - MG	
ASSINATURAS:	
PROP.: Prefeitura Municipal de Araguari	
PROJ.: Jose de Alencar Cardoso CREA: 100852/0	
RT. EXEC.:	
CONTEÚTO:	
Planta Baixa unifilar de af, aq, vent, esp, ap, Planta de Cobertura, Corte do calha, Isométrico, Detalhamento das caixas, Detalhamento fossa, Diagrama vertical af., Situação, legendas.	
DATA	ESC.
JULHO/2016	INDICADAS
FOLHA	DESENHO
2/2	