

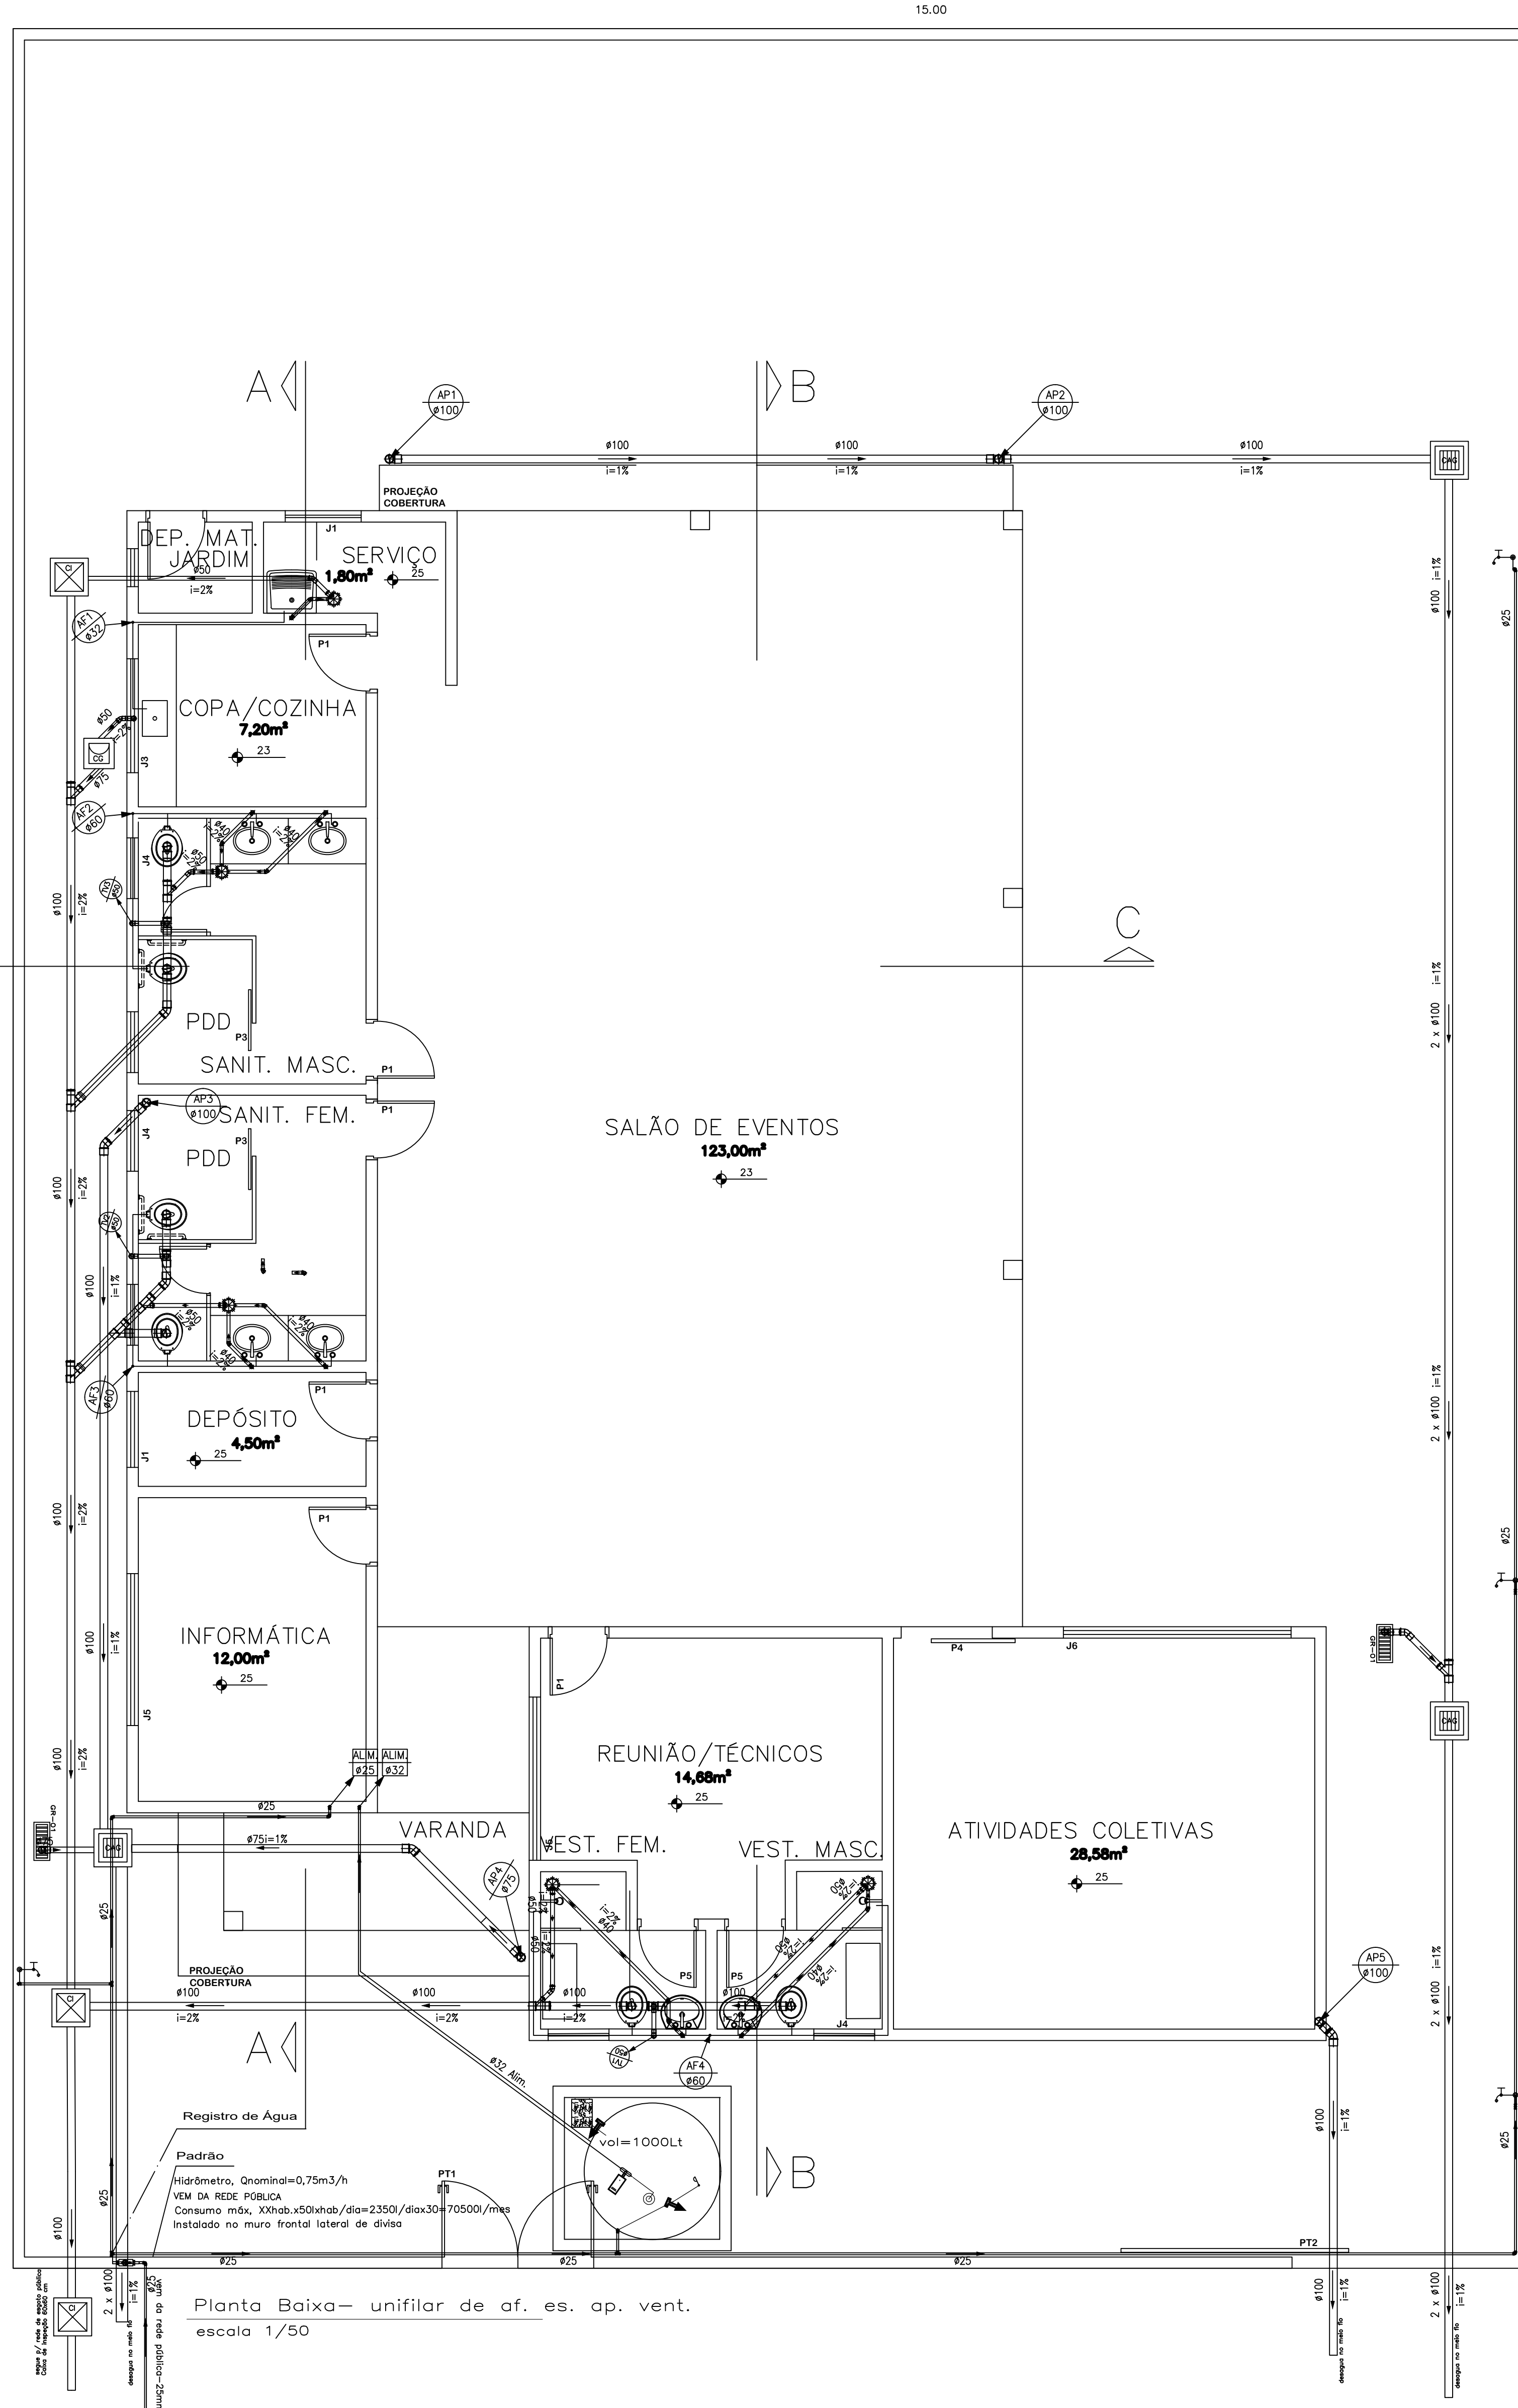
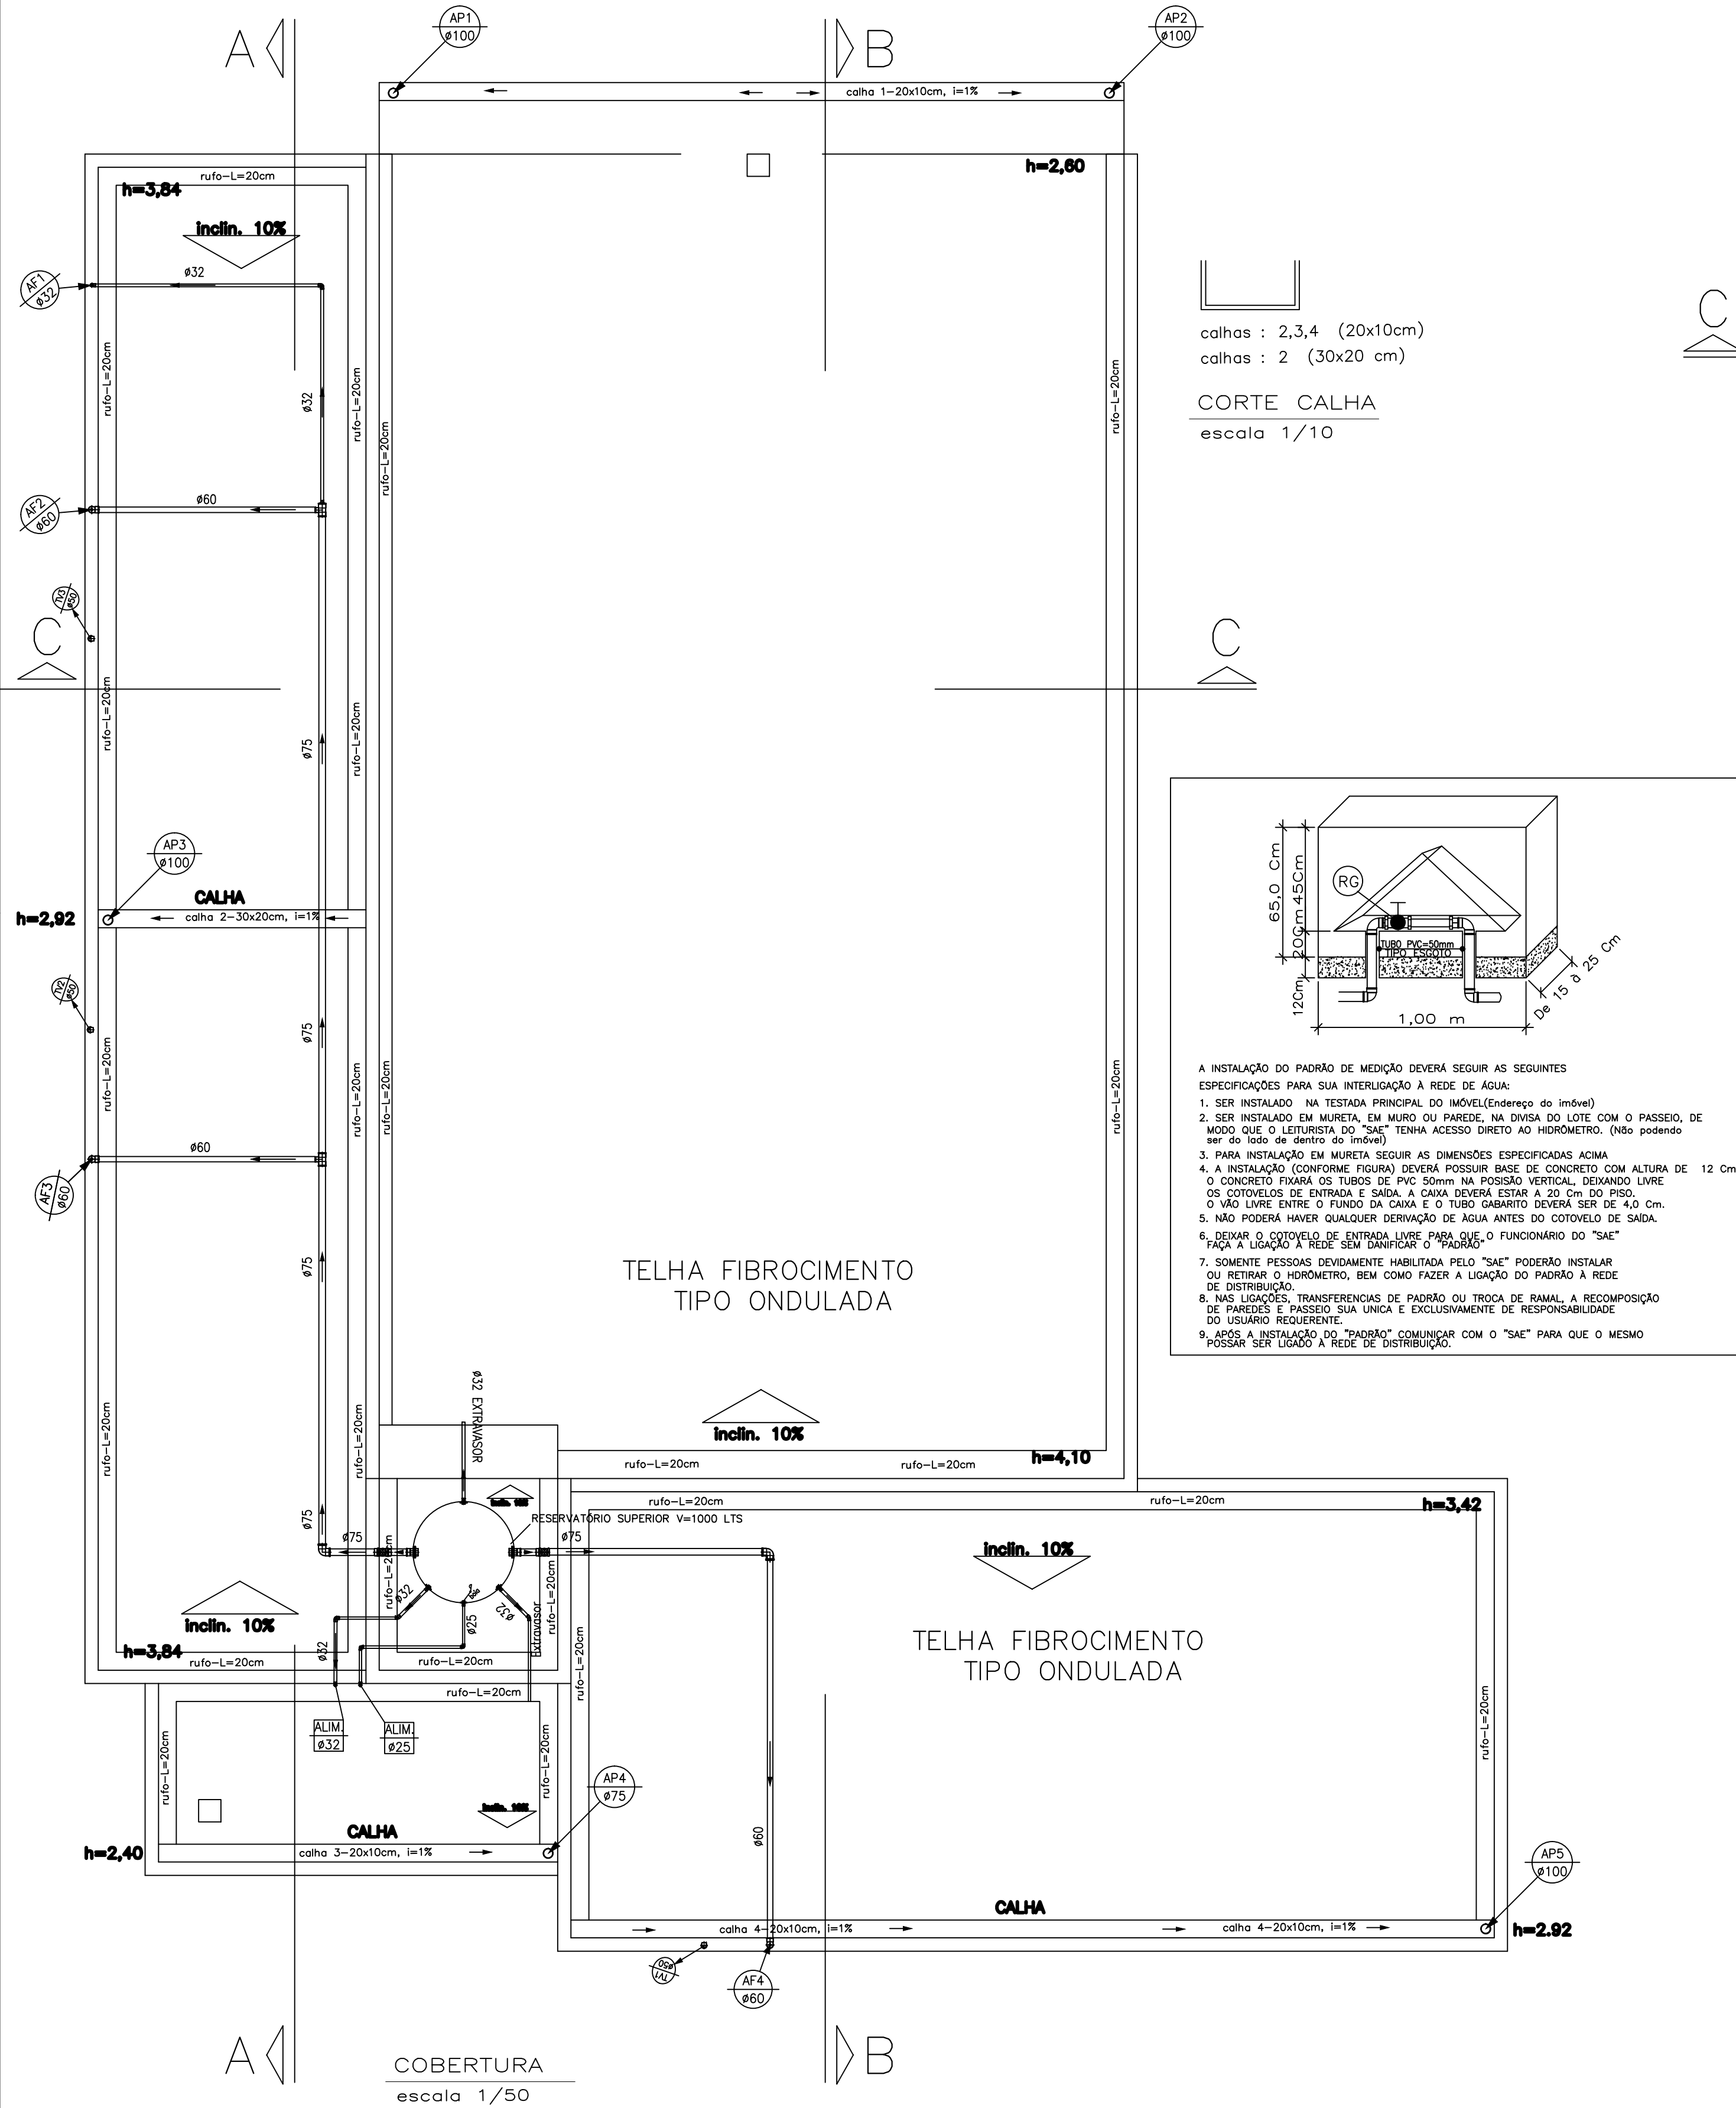


DETALHES DE CAIXAS

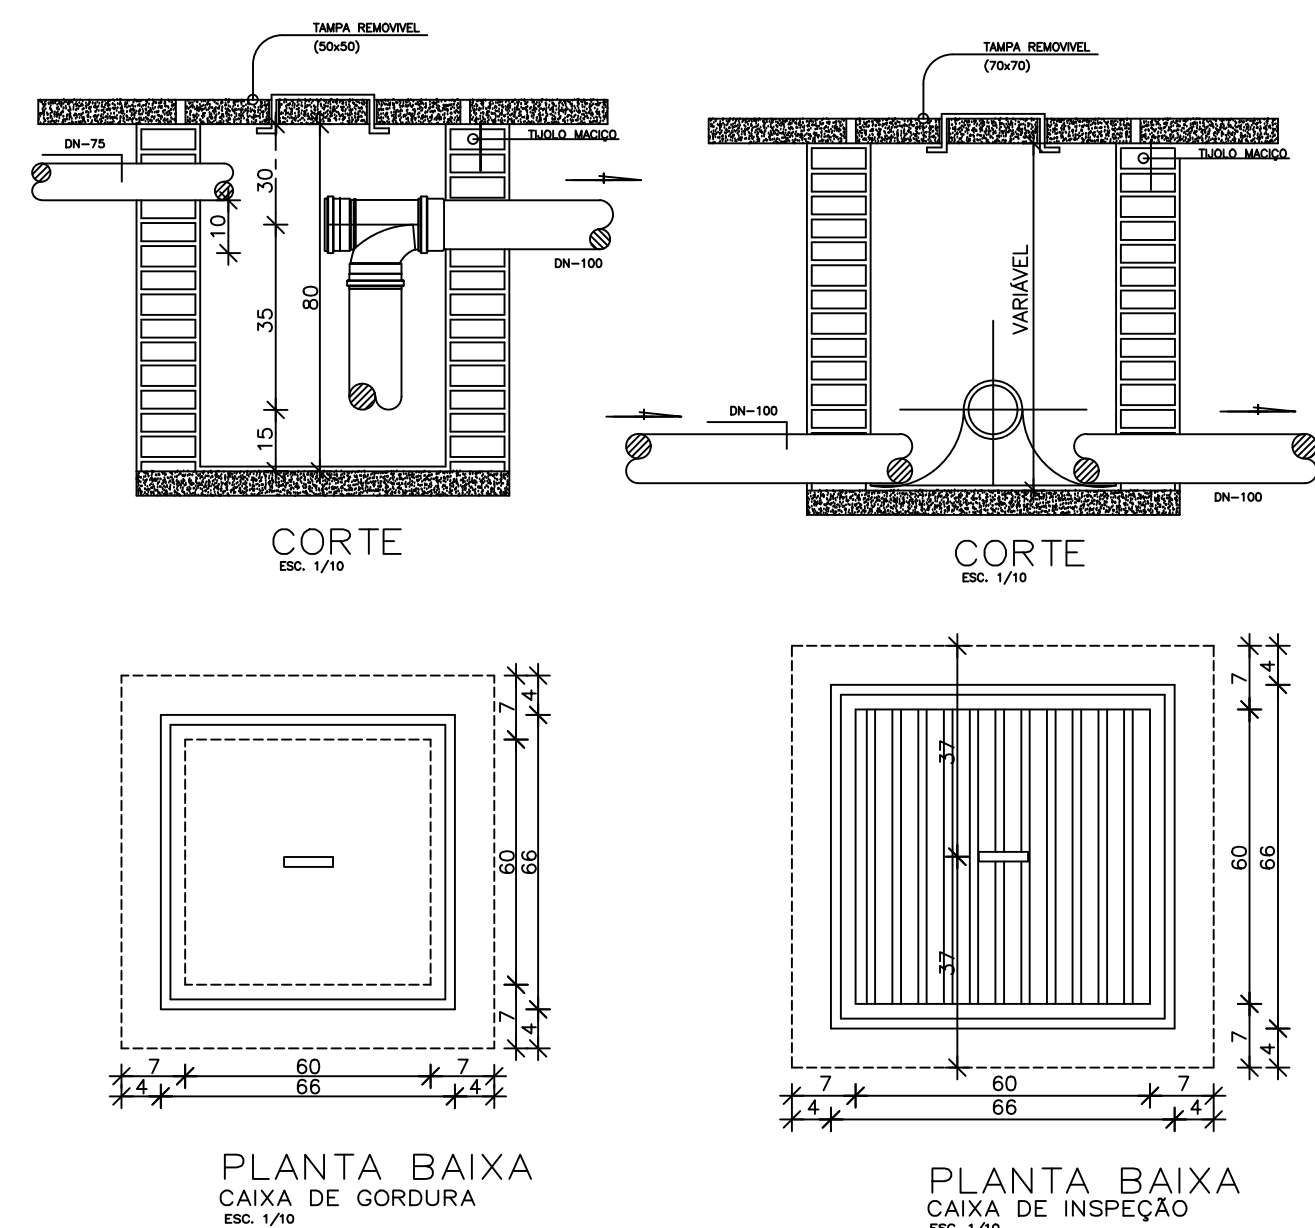

CAIXA DE INSPEÇÃO EDIFICAÇÃO COM ESGOTO COLETADO POR ETE

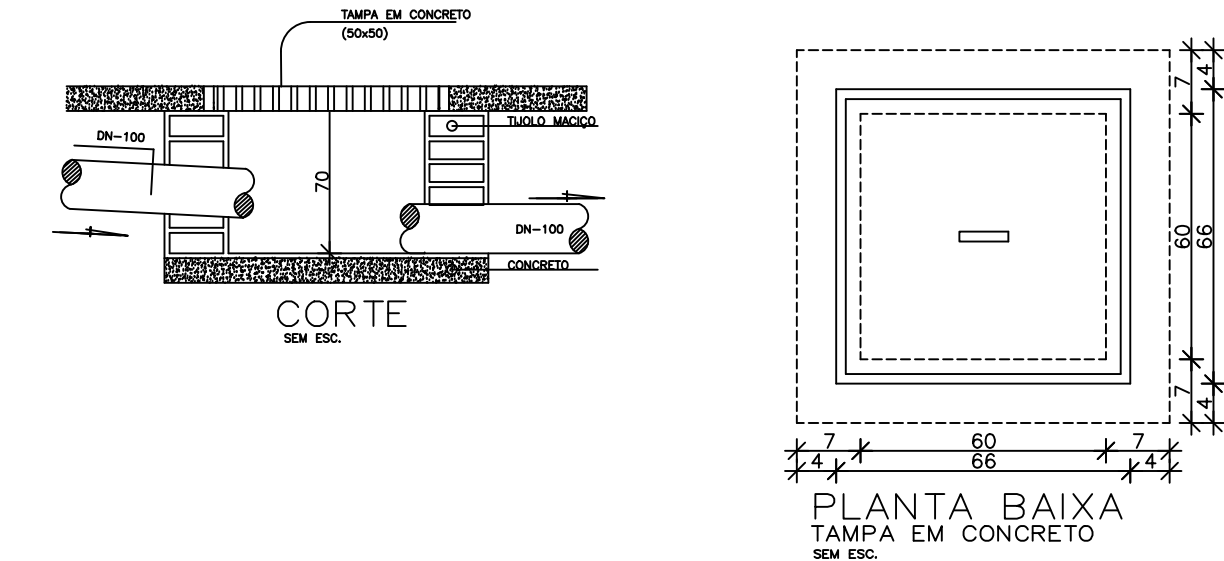

LEGENDA:

PVC Soldável branco
- Caixa Sifonada 150x150x50mm (Detalhado/em Planta) - Caixa Sifonada 150x185x75mm (Detalhado/em Planta) - Joelho 45 100mm (Detalhado/em Planta) - Joelho 45 50mm (Detalhado/em Planta) - Joelho 45 secundário 40mm (Detalhado/em Planta) - Joelho 90 100mm (Detalhado/em Planta) - Joelho 90 50mm (Detalhado/em Planta) - Joelho 90 secundário 40mm (Detalhado/em Planta) - Junção 100x50mm (Detalhado/em Planta) - Junção 100x75mm (Detalhado/em Planta) - Lupa 100mm (Detalhado/em Planta) - Lupa 50mm (Detalhado/em Planta) - Tê 100x50mm (Detalhado/em Planta)

PVC Soldável marrom
- Adaptador longo c/ flanges laterais-cx d'água 25mmx1/4" (Detalhado/em Planta) - Adaptador longo c/ flanges laterais-cx d'água 32mmx1/2" (Detalhado/em Planta) - Adaptador longo c/ flanges laterais-cx d'água 75mmx1/2" (Detalhado/em Planta) - Adaptador soldável curto bolas e rosca 75mmx1/2" (Detalhado/em Planta) - Bucha de redução curta 75x50mm (Detalhado/em Planta) - Bucha de redução longa 60x50mm (Detalhado/em Planta) - Bucha de redução longa 60x32mm (Detalhado/em Planta) - Bucha de redução longa 60x25mm (Detalhado/em Planta) - Joelho 45 25mm (Detalhado/em Planta) - Joelho 45 32mm (Detalhado/em Planta) - Joelho 90 25mm (Detalhado/em Planta) - Joelho 90 32mm (Detalhado/em Planta) - Joelho 90 50mm (Detalhado/em Planta) - Joelho 90 50mm (Detalhado/em Planta) - Joelho 90 60mm (Detalhado/em Planta) - Joelho 90 75mm (Detalhado/em Planta) - Tê 25mm (Detalhado/em Planta) - Tê 50mm (Detalhado/em Planta) - Tê de redução 50x25mm (Detalhado/em Planta) - Tê de redução 75x50mm (Detalhado/em Planta) - Joelho 90 25mm (Unifilar/em Planta) - Joelho 90 32mm (Unifilar/em Planta) - Joelho 90 50mm (Unifilar/em Planta) - Joelho 90 50mm (Unifilar/em Planta) - Joelho 90 com bucha de latão 25mmx1/2" (Unifilar/em Planta) - Tê 25mm (Unifilar/em Planta) - Tê c/ bucha de latão na base central 25mmx1/2" (Unifilar/em Planta) - Tê de redução 50x25mm (Unifilar/em Planta)

Registros, Valv., Hid.
- Registro de Gaveta bruto 2 1/2" (Detalhado/em Planta) - Registro de Gaveta base 1" (Unifilar/em Planta) - Registro de Gaveta base 1 1/2" (Unifilar/em Planta) - Registro de Gaveta base 3/4" (Unifilar/em Planta) - Registro de Pressão 3/4" (Unifilar/em Planta) - Válvula de Descarga 1 1/2" (Unifilar/em Planta)

PVC Águas Pluviais
- Joelho 45 100mm (Detalhado/em Planta) - Joelho 45 150mm (Detalhado/em Planta) - Joelho 45 75mm (Detalhado/em Planta) - Joelho 90 100mm (Detalhado/em Planta) - Joelho 90 75mm (Detalhado/em Planta) - Joelho 90 75mm (Detalhado/em Planta) - Junção 100x75mm (Detalhado/em Planta) - Junção 150x100mm (Detalhado/em Planta) - Lupa 100mm (Detalhado/em Planta) - Lupa 100mm (Detalhado/em Planta) - Lupa 150mm (Detalhado/em Planta) - Lupa 75mm (Detalhado/em Planta)

PRUMADAS
- Água Fria - Água Quente - Tubo Ventilado - Águas Pluviais - ALIM.

TUBULAÇÃO
- PVC Águas Pluviais - Tubo PVC Águas Pluviais 100mm (Detalhado) - PVC Águas Pluviais - Tubo PVC Águas Pluviais 150mm (Detalhado) - PVC Águas Pluviais - Tubo PVC Águas Pluviais 75mm (Detalhado) - Tubo PVC Soldável branco 100mm (Detalhado) - Tubo PVC Soldável branco 40mm (Detalhado) - Tubo PVC Soldável branco 50mm (Detalhado) - Tubo PVC Soldável branco 75mm (Detalhado) - Tubo PVC Soldável marrom (NBR 5648/pe CP19) 25mm (Detalhado) - Tubo PVC Soldável marrom (NBR 5648/pe CP19) 32mm (Detalhado) - Tubo PVC Soldável marrom (NBR 5648/pe CP19) 50mm (Detalhado) - Tubo PVC Soldável marrom (NBR 5648/pe CP19) 60mm (Detalhado) - Tubo PVC Soldável marrom (NBR 5648/pe CP19) 75mm (Detalhado) - Tubo PVC Soldável branco (Unifilar) - Tubo PVC Soldável marrom (NBR 5648/pe CP19) 75mm (Detalhado) - Tubo PVC Soldável marrom (NBR 5648/pe CP19) 75mm (Detalhado)

- O HIDRÔMETRO DEVE SEMPRE ESTAR INSTALADO EM LOCAL COM ACESSO LIVRE E DESEMPEDIDO AO SAE.
- TUBULAÇÕES COM Ø DE 40, 50, E 75 mm TERÃO INCLINAÇÃO MÍNIMA DE 2% E Ø100 C/ 2%.
- CONFERIR MEDIDAS E CONDIÇÕES NO LOCAL DA OBRA CONFORME SITUAÇÃO REAL.

SAE	CAU
Hidrossanitário	
PROJETO: HIDROSSANITÁRIO E PLUVIAL DE CONSTRUÇÃO RESIDENCIAL	ÁREAS
PROP.: PREFEITURA MUNICIPAL DE ARAGUARI	TERRENO.....590,00m²
ENDEREÇO: RUA 1, QUADRA D, LOTES 6 E 7	ÁREA CONSTRUÍDA.....249,90m²
DISTRITO DE AMANHECE - ARAGUARI - MG	
ASSINATURAS:	
PROJ.: Jose de Alencar Cardoso CREA: 100632/D	
RT. EXEC:	
CONTEM:	
Planta Baixa unifilar de af, eq, vent, esg, ap, Planta de Cobertura, Corte da caixa, Isométrico Detalhamento das caixas, Detalhamento fossa Diagrama vertical af., Situação, legendas.	
DATA: JULHO/2016	ESC. INDICADAS
FOLHA 1/2	DESENHO