
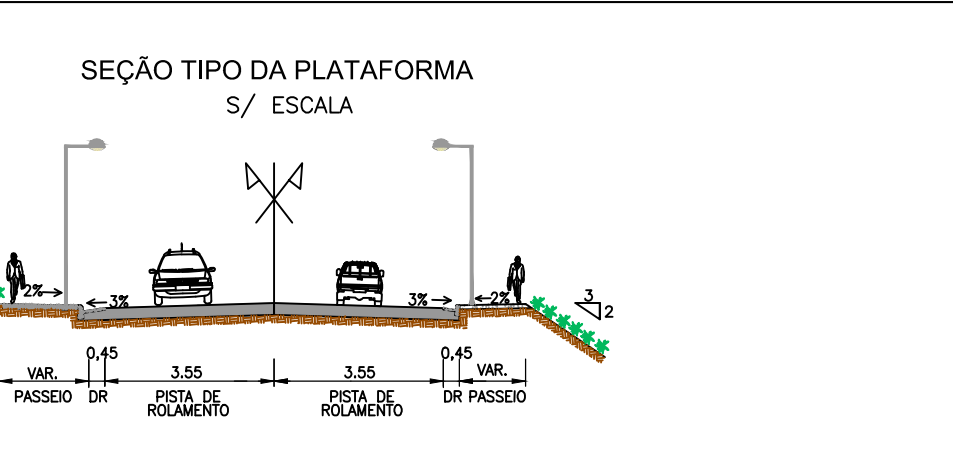
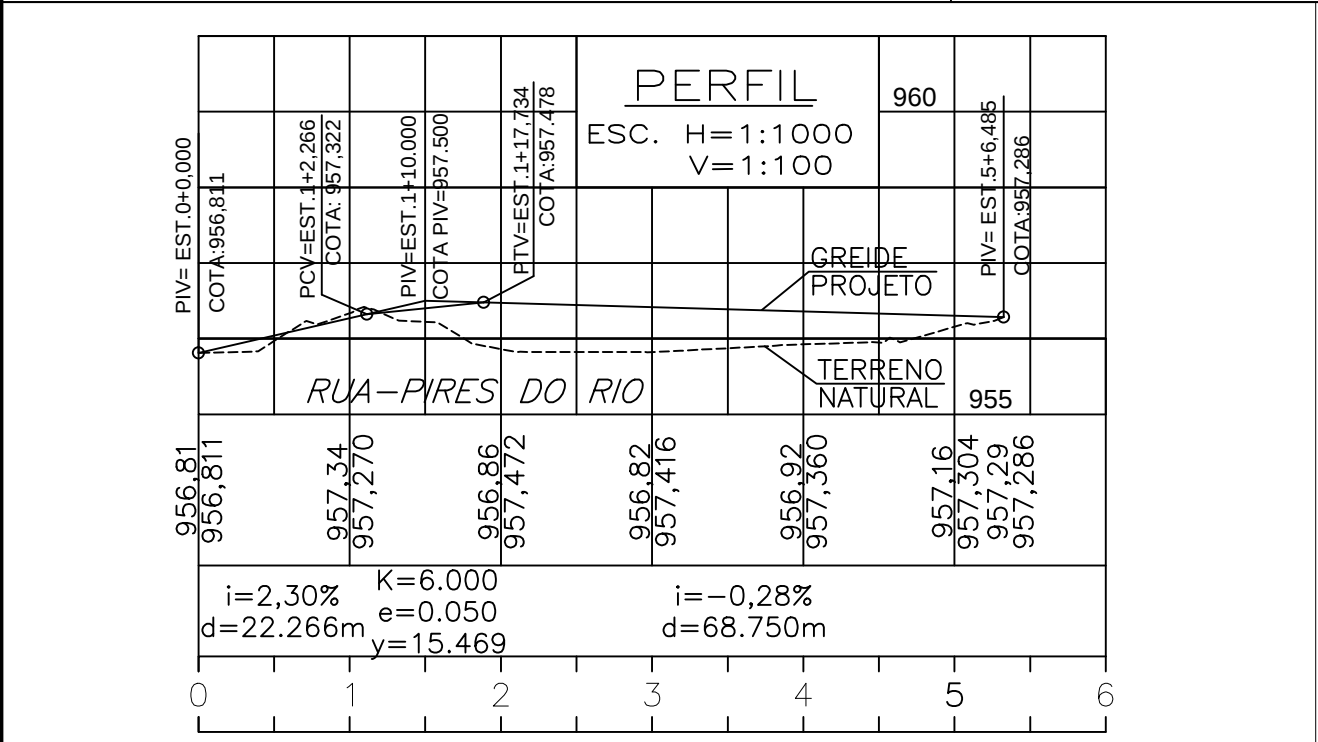
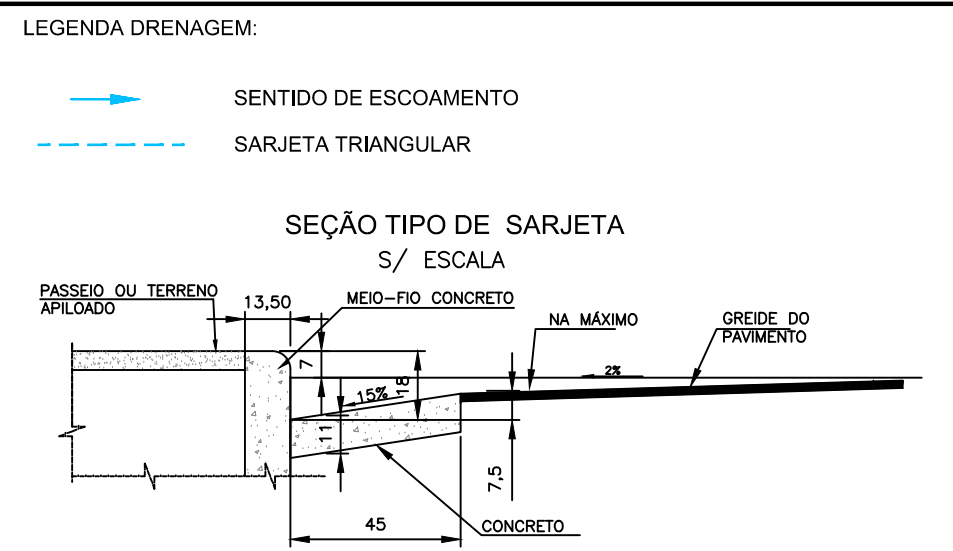
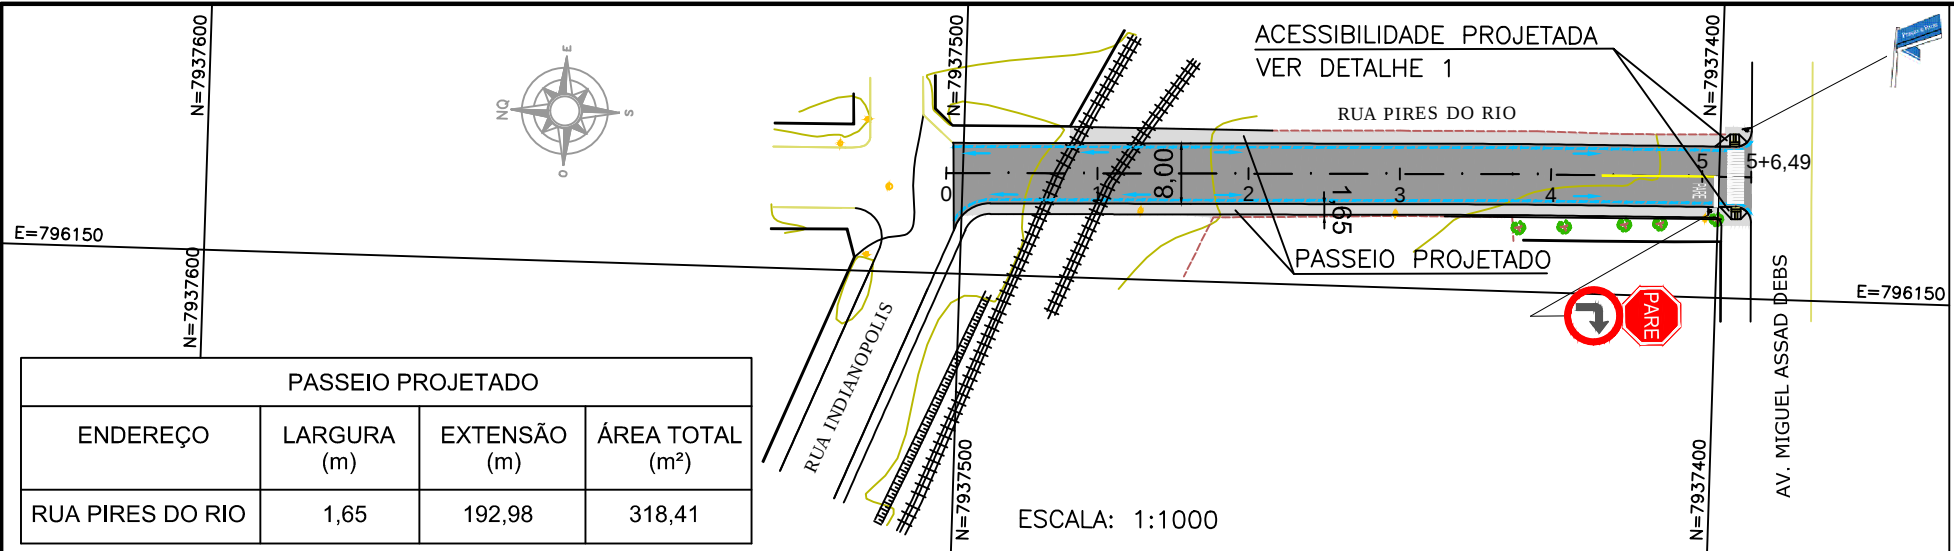
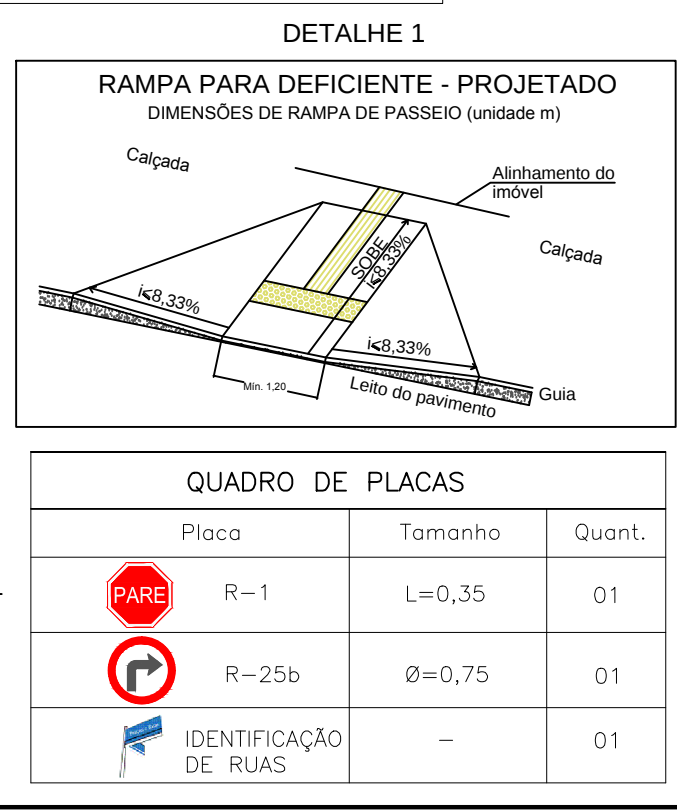


ENDEREÇO	LARGURA (m)	EXTENSÃO (m)	ÁREA TOTAL (m²)
RUA PIRES DO RIO	7,10	105,73	750,68

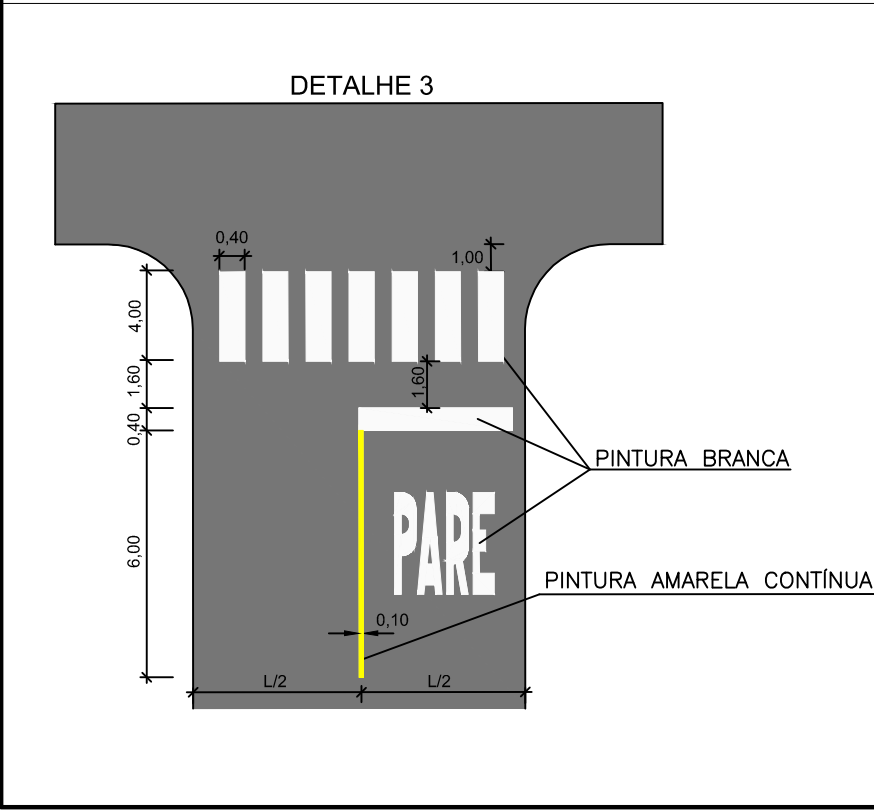

ELABORAÇÃO:		APROVAÇÃO	
 PREFEITURA MUNICIPAL DE ARAGUARI InfraGeo Consultoria & Projetos			
TÍTULO			
IMPLANTAÇÃO DE PAVIMENTO			
RESPONSÁVEL TÉCNICO		FOLHA	ÚNICA
TIAGO TEIXEIRA DA SILVA - CREA: 176.778/D - ART: 14201800000004387693		FOLHA	01/02
PROPRIETÁRIOS		DATA	MARÇO/2018
PREFEITURA MUNICIPAL DE ARAGUARI - CNPJ: 16.829.640/0001-49		N. DO DESENHO	IFG-PIR-IM-SP-DS-001-R00
DETALHE		ESCALA	INDICADA
RUA PIRES DO RIO			
INFOR. COMPLEMENTARES			
GEOMETRICO, PAVIMENTAÇÃO E SINALIZAÇÃO			