
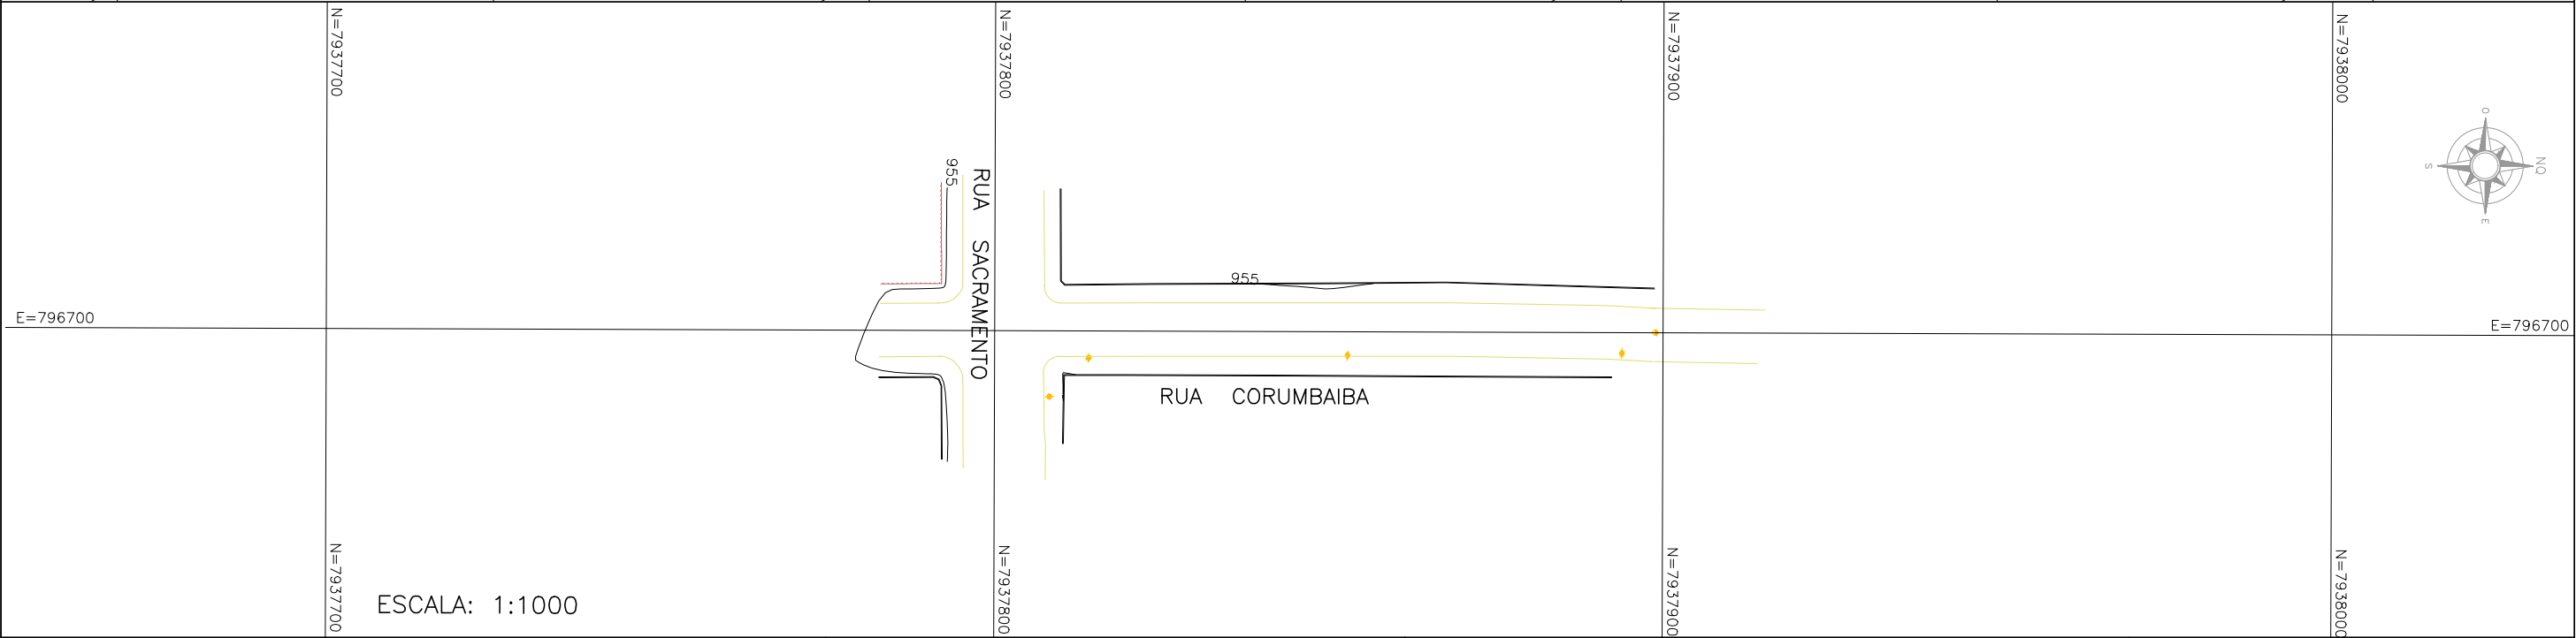


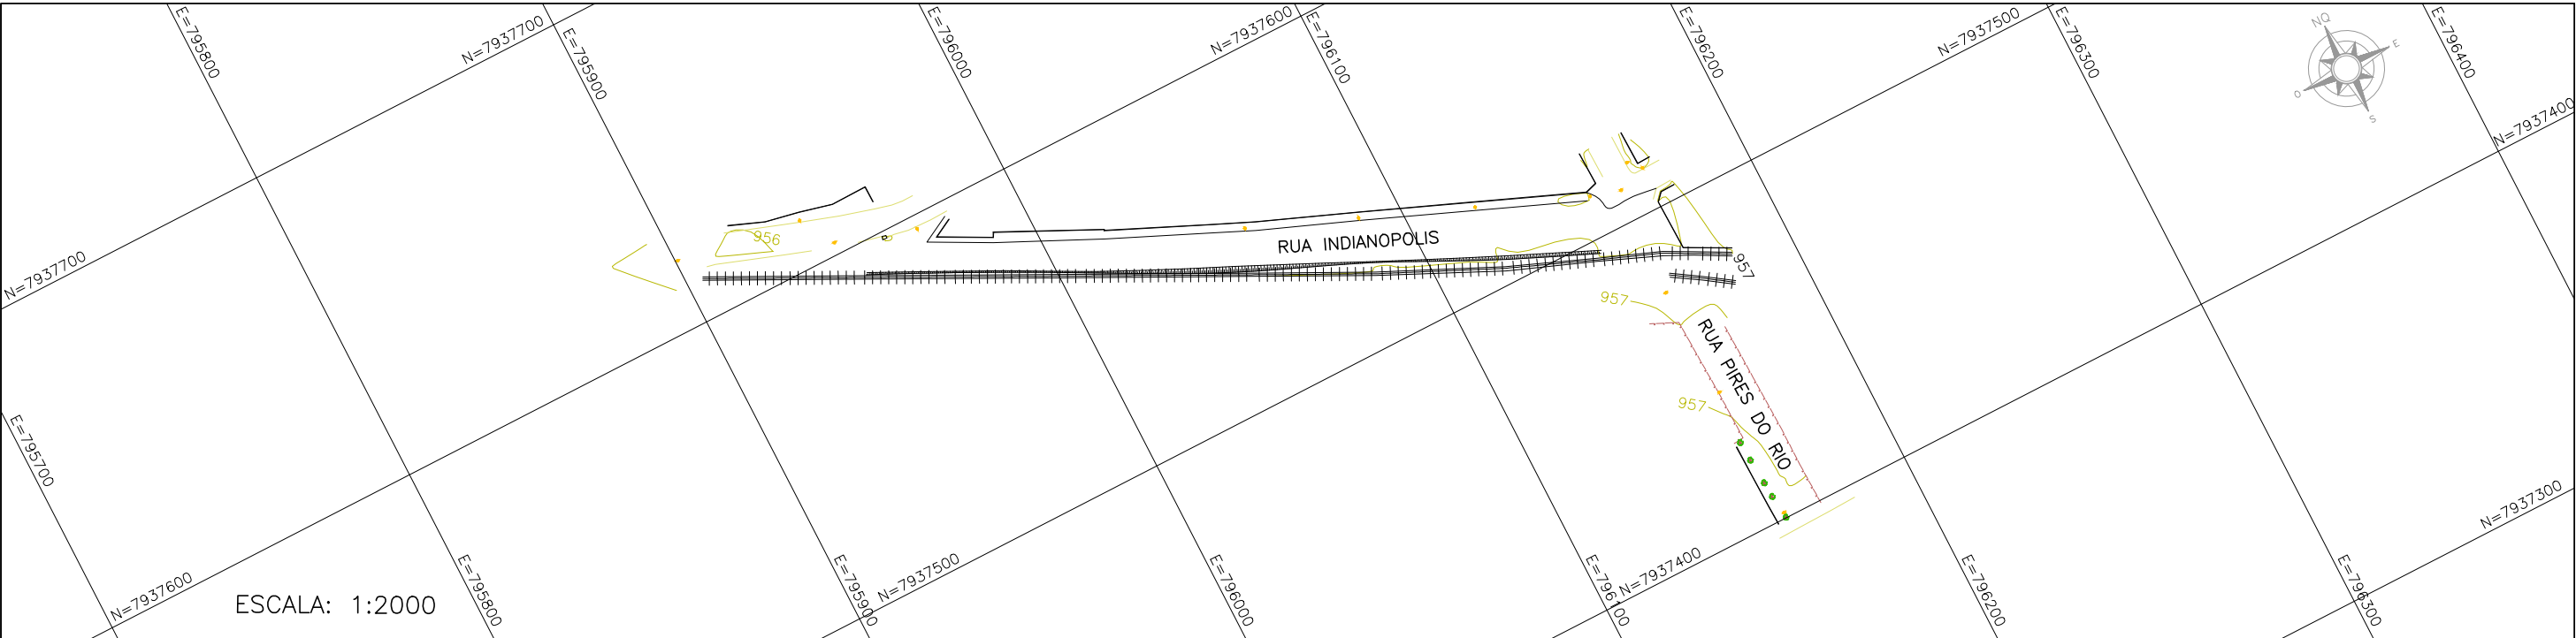

NOTAS: TODO O LEVANTAMENTO ESTÁ GEORREFERENCIADO NO PLANO DE PROJEÇÃO UTM – DATUM SIRGAS200 FUSO 23	LEGENDA         — FAIXA AJARDINADA — PV ESGOTO — CAIXA — POSTE FIAÇÃO AÉREA — CURVA DE NÍVEL — MURO EXISTENTE — PV ÁGUA/ESGOTO — MEIO FIO	ELABORAÇÃO:  PREFEITURA MUNICIPAL DE ARAGUARI InfraGeo Consultoria & Projetos	APROVAÇÃO	
		TÍTULO REVITALIZAÇÃO DE PAVIMENTO		
		RESPONSÁVEL TÉCNICO TIAGO TEIXEIRA DA SILVA - CREA: 176.778/D - ART: 14201800000004387693	FOLHA ÚNICA	
		PROPRIETÁRIOS PREFEITURA MUNICIPAL DE ARAGUARI - CNPJ: 16.829.640/0001-49	FOLHA 01/01	
		DETALHE 1—BAIRRO JOQUEI CLUBE – RUA INDIANOPOLIS E RUA PIRES DO RIO 2—BAIRRO JOQUEI CLUBE – RUA CORUMBAIBA	DATA MARÇO/2018	
INFOR. COMPLEMENTARES LEVANTAMENTO PLANIALTIMÉTRICO	N. DO DESENHO IFG-OTR-RV-TP-DS-002-R00			
	ESCALA INDICADA			