
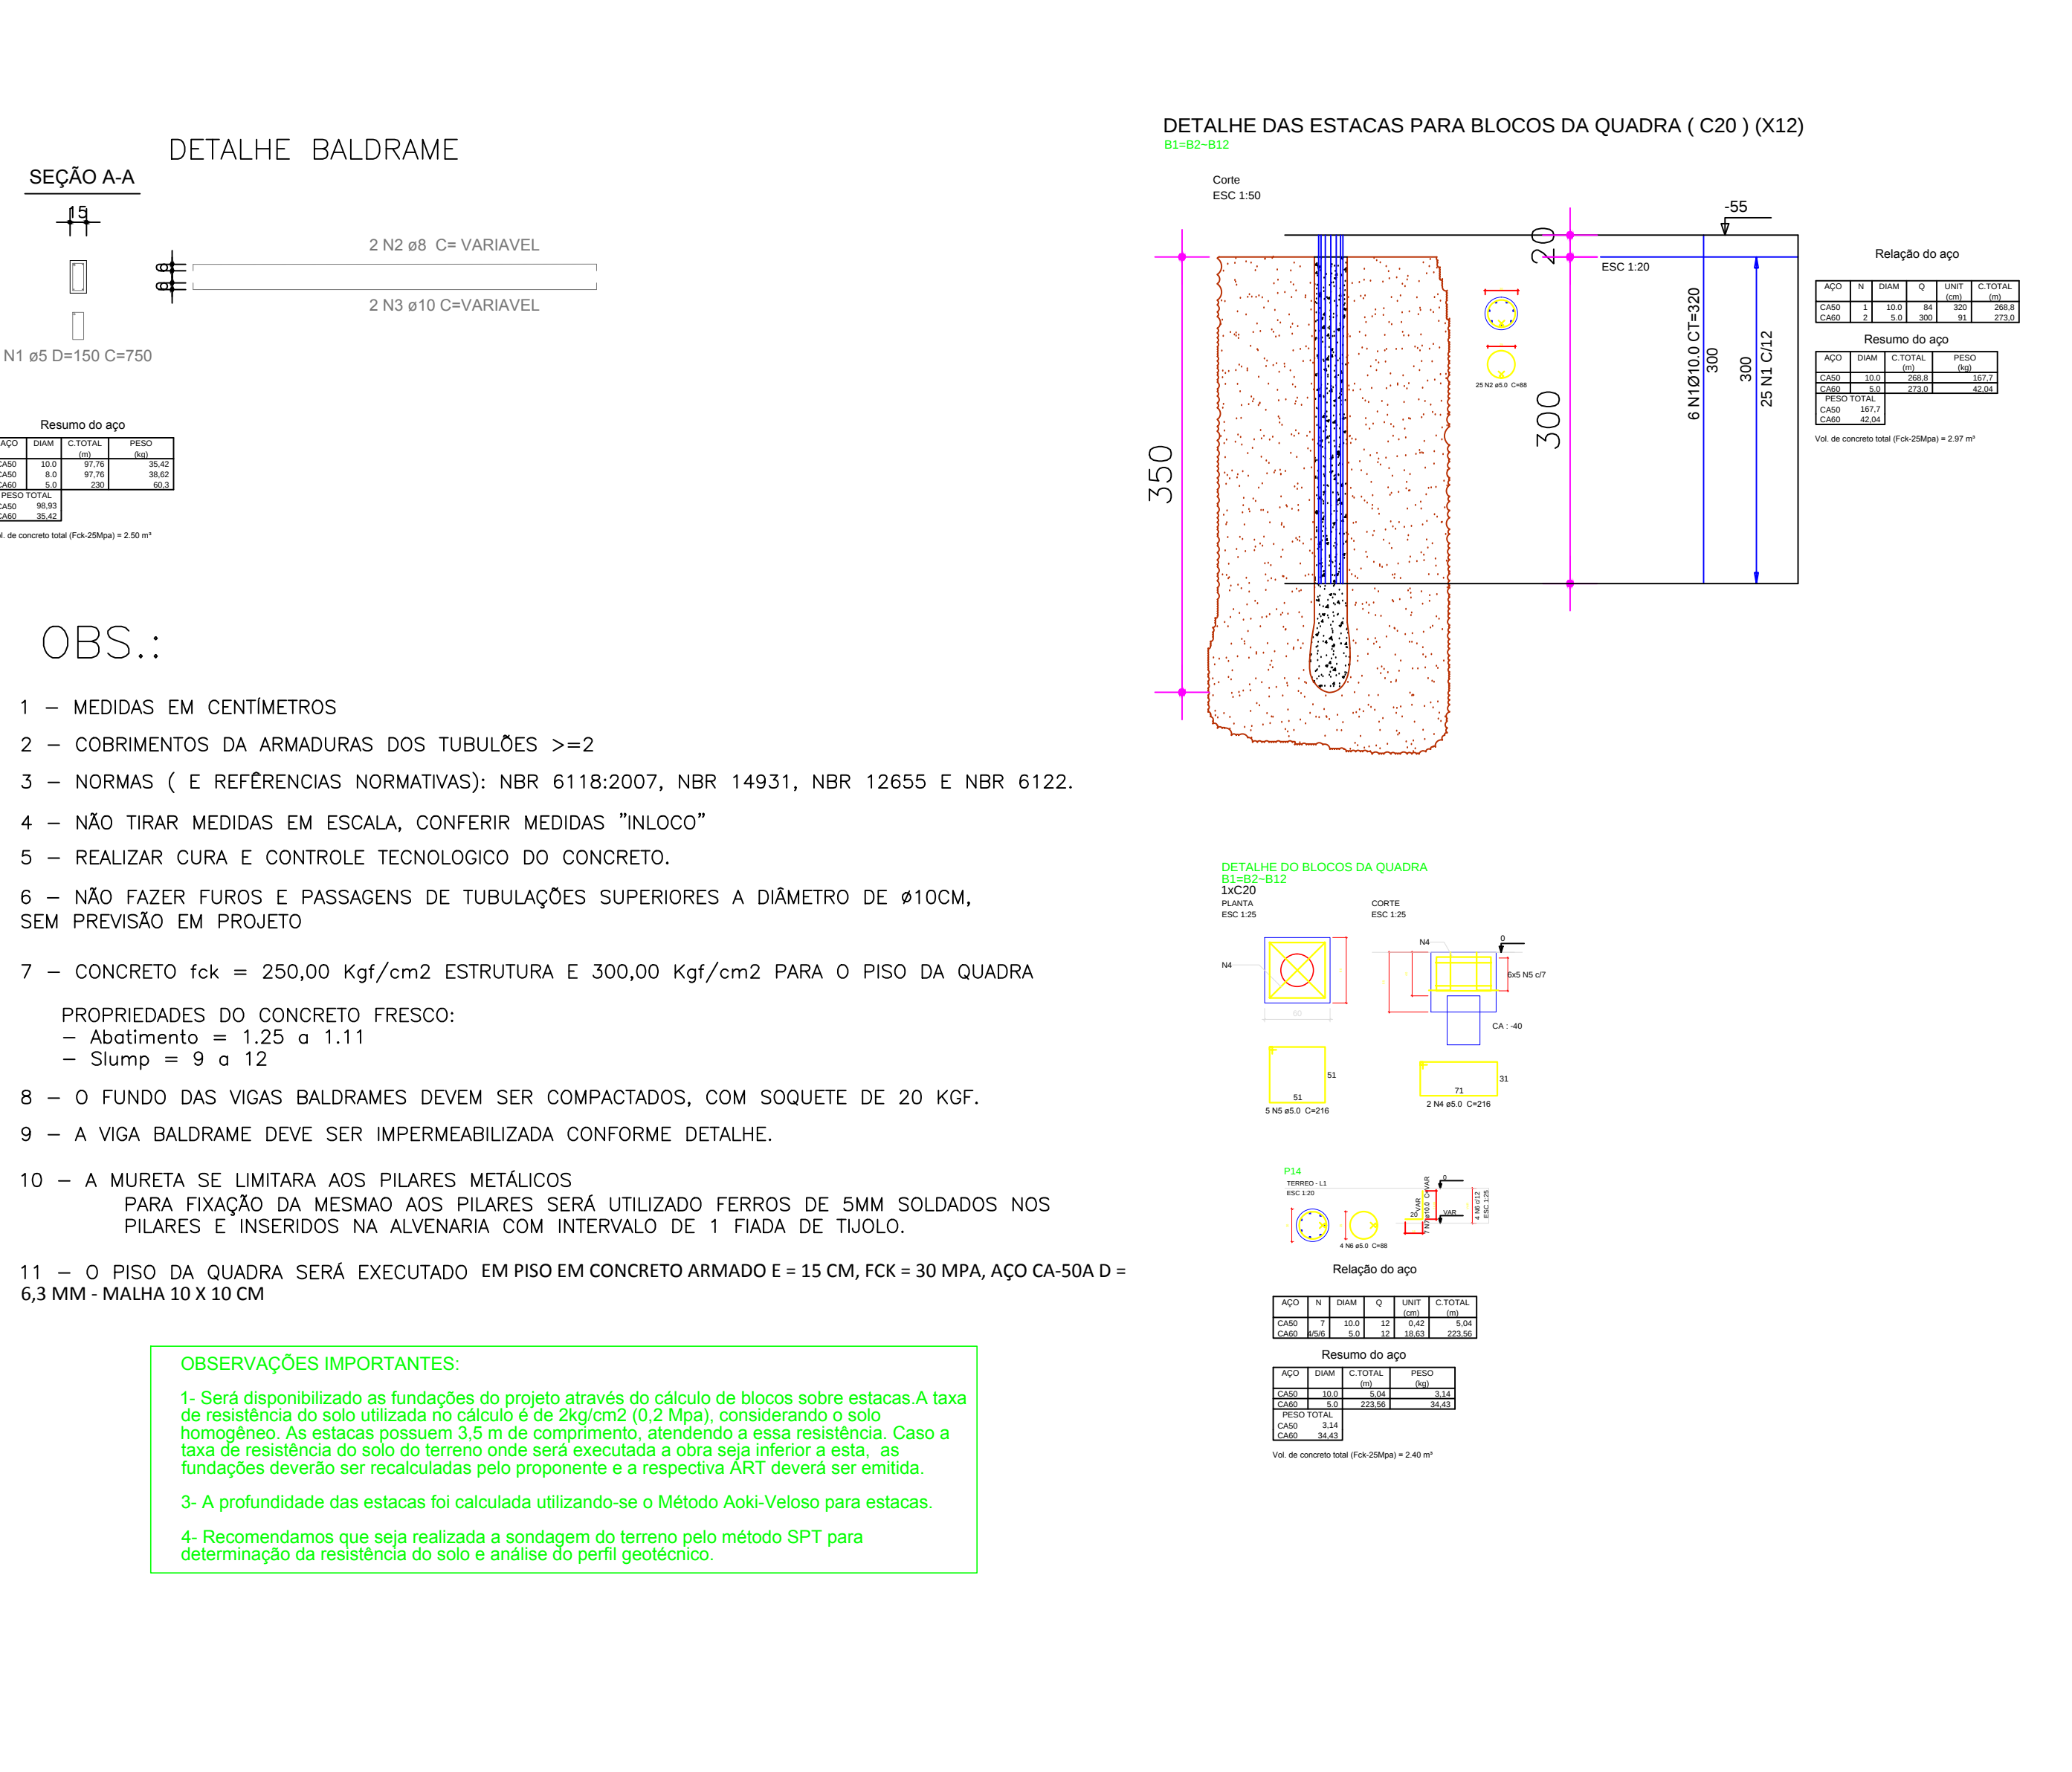
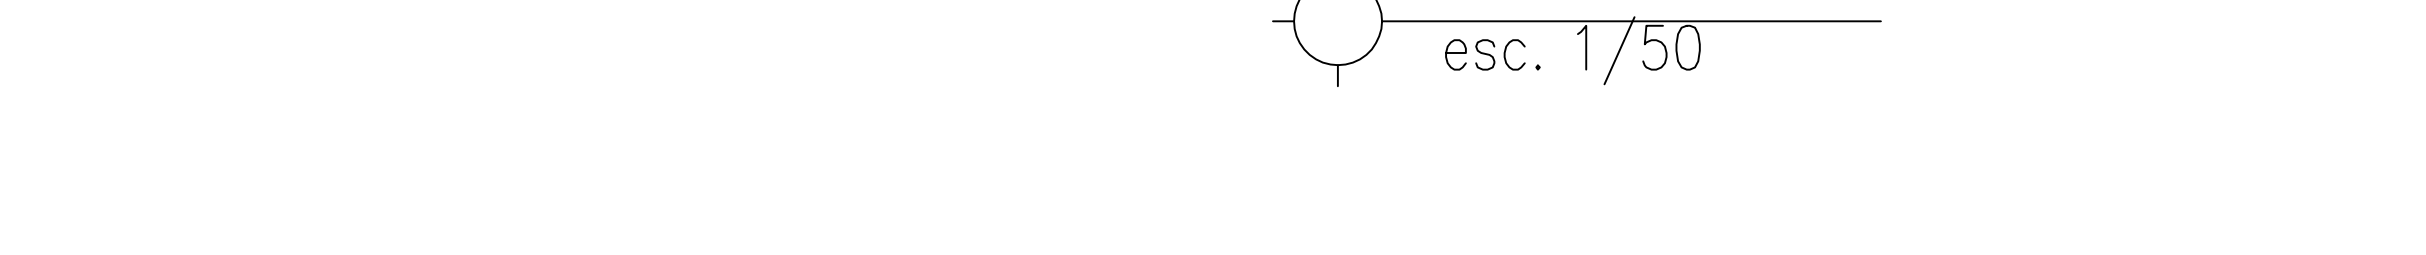
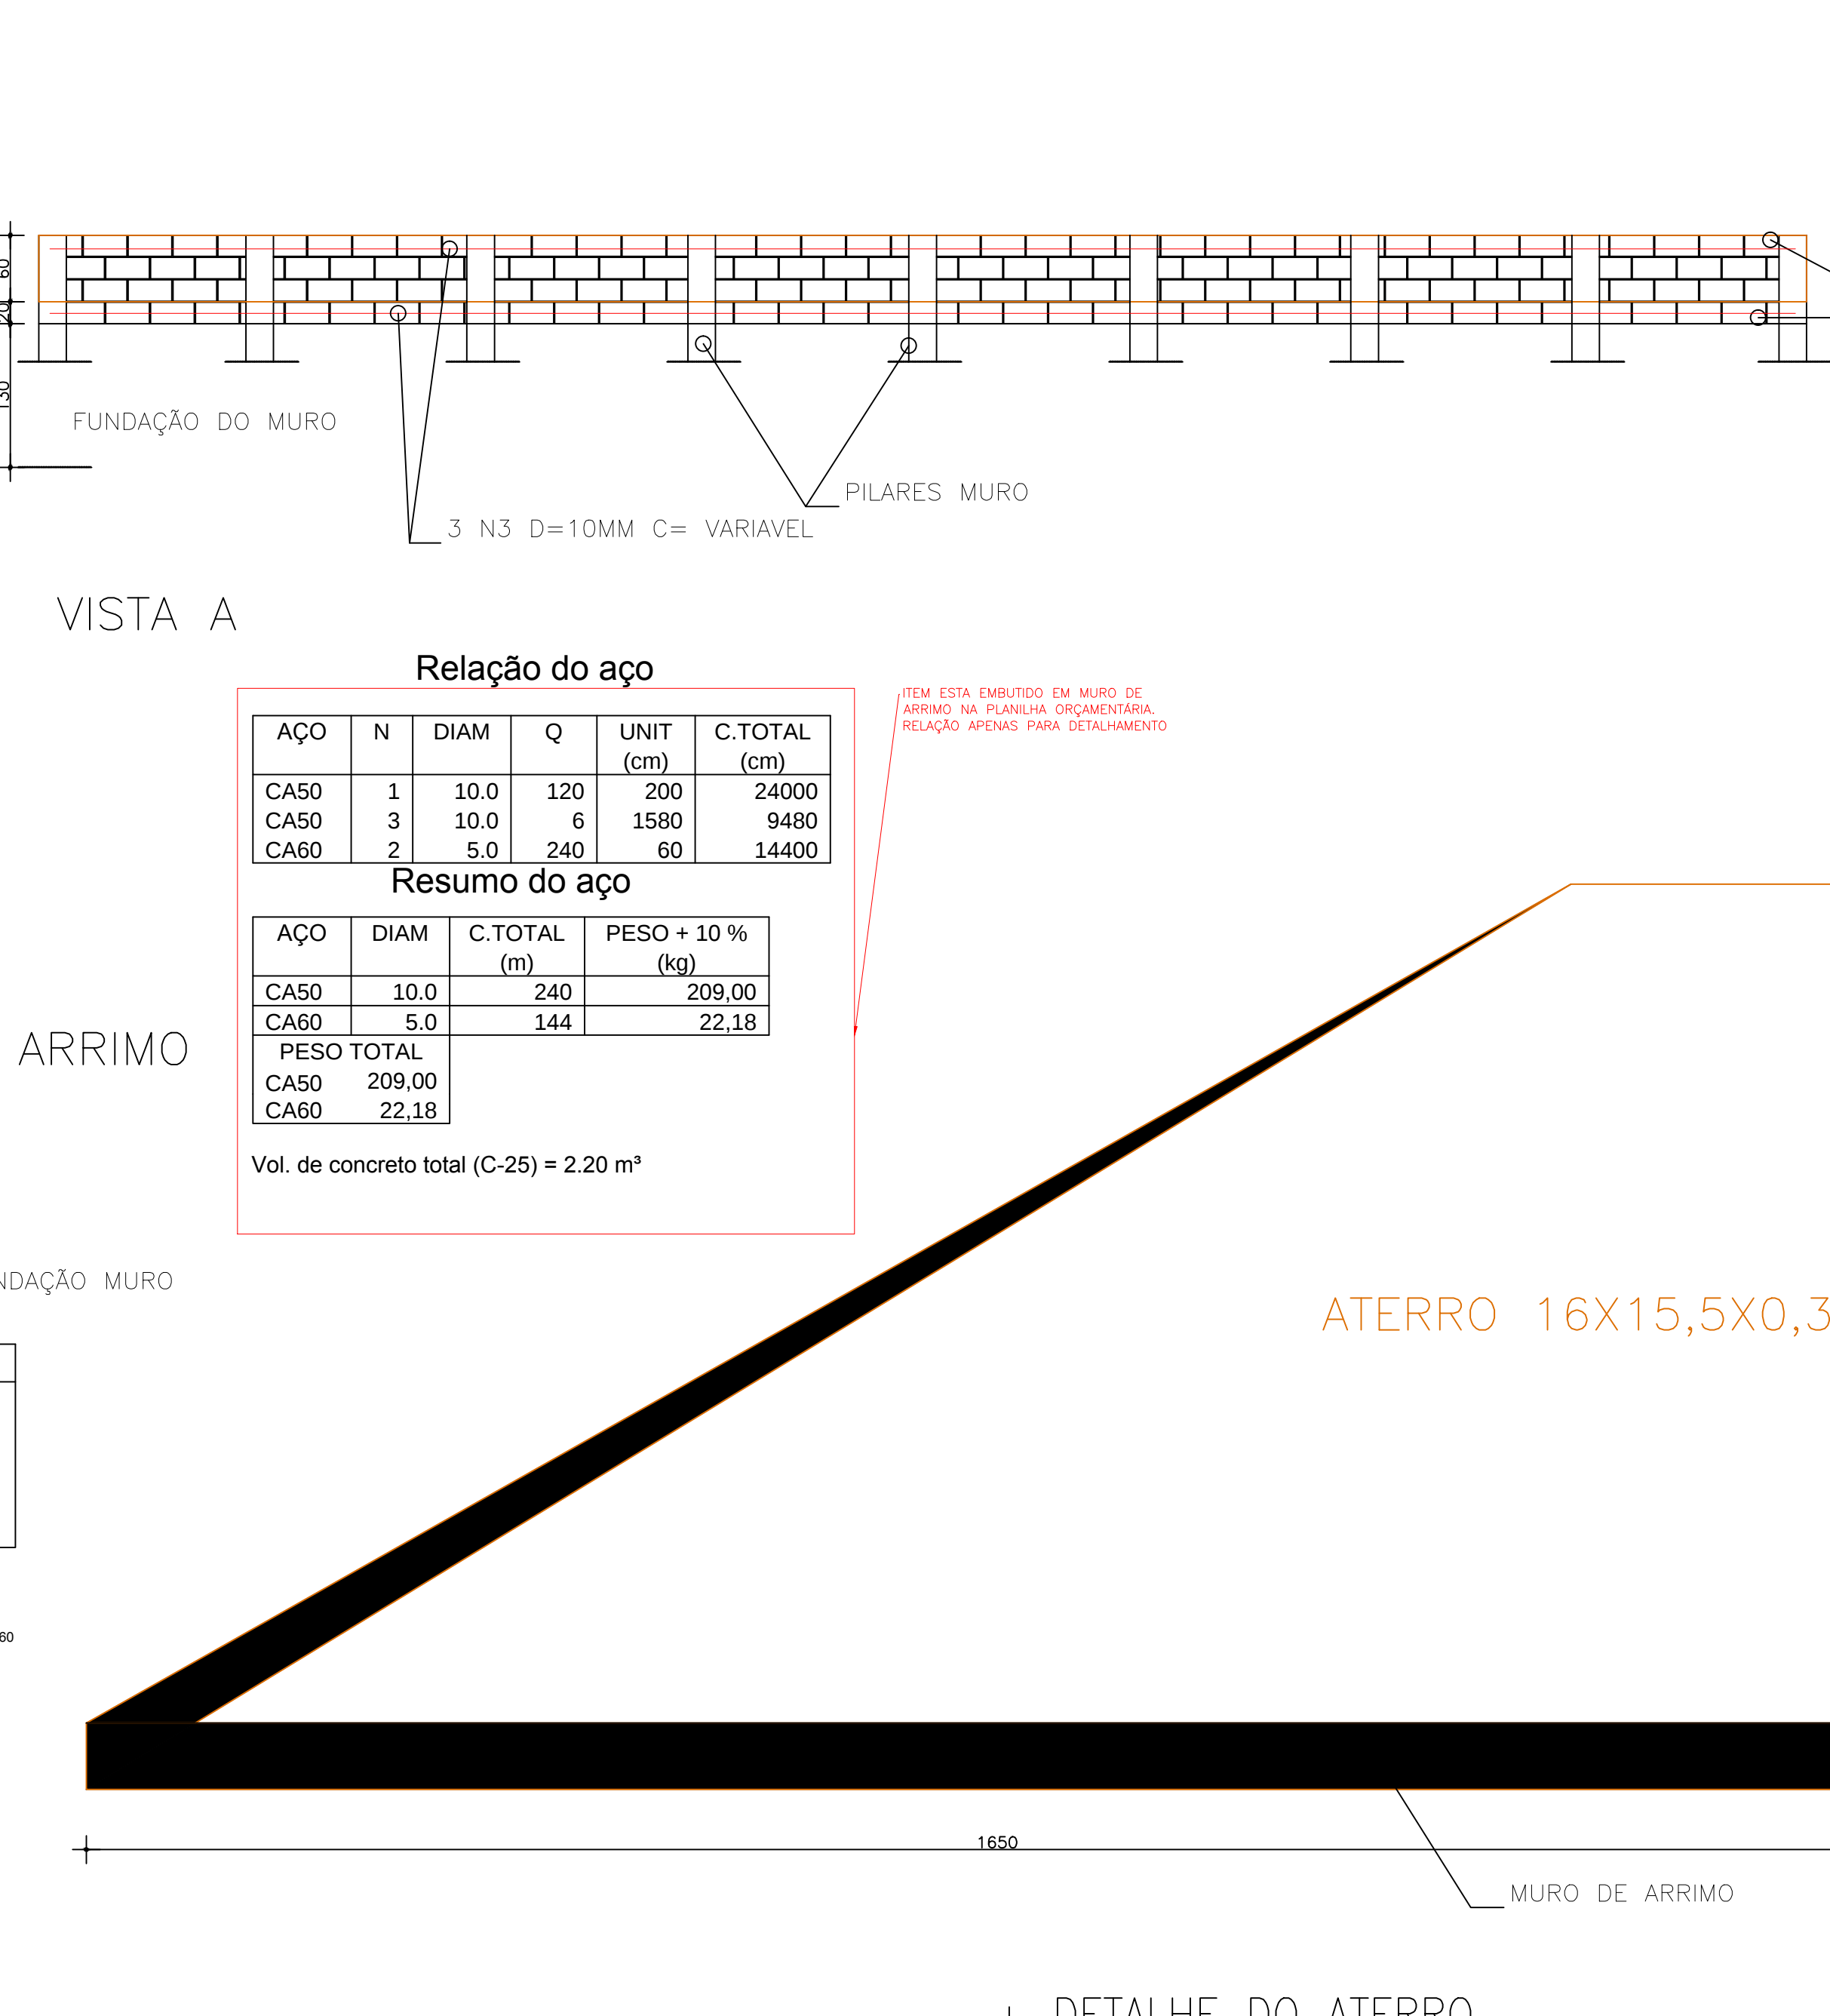
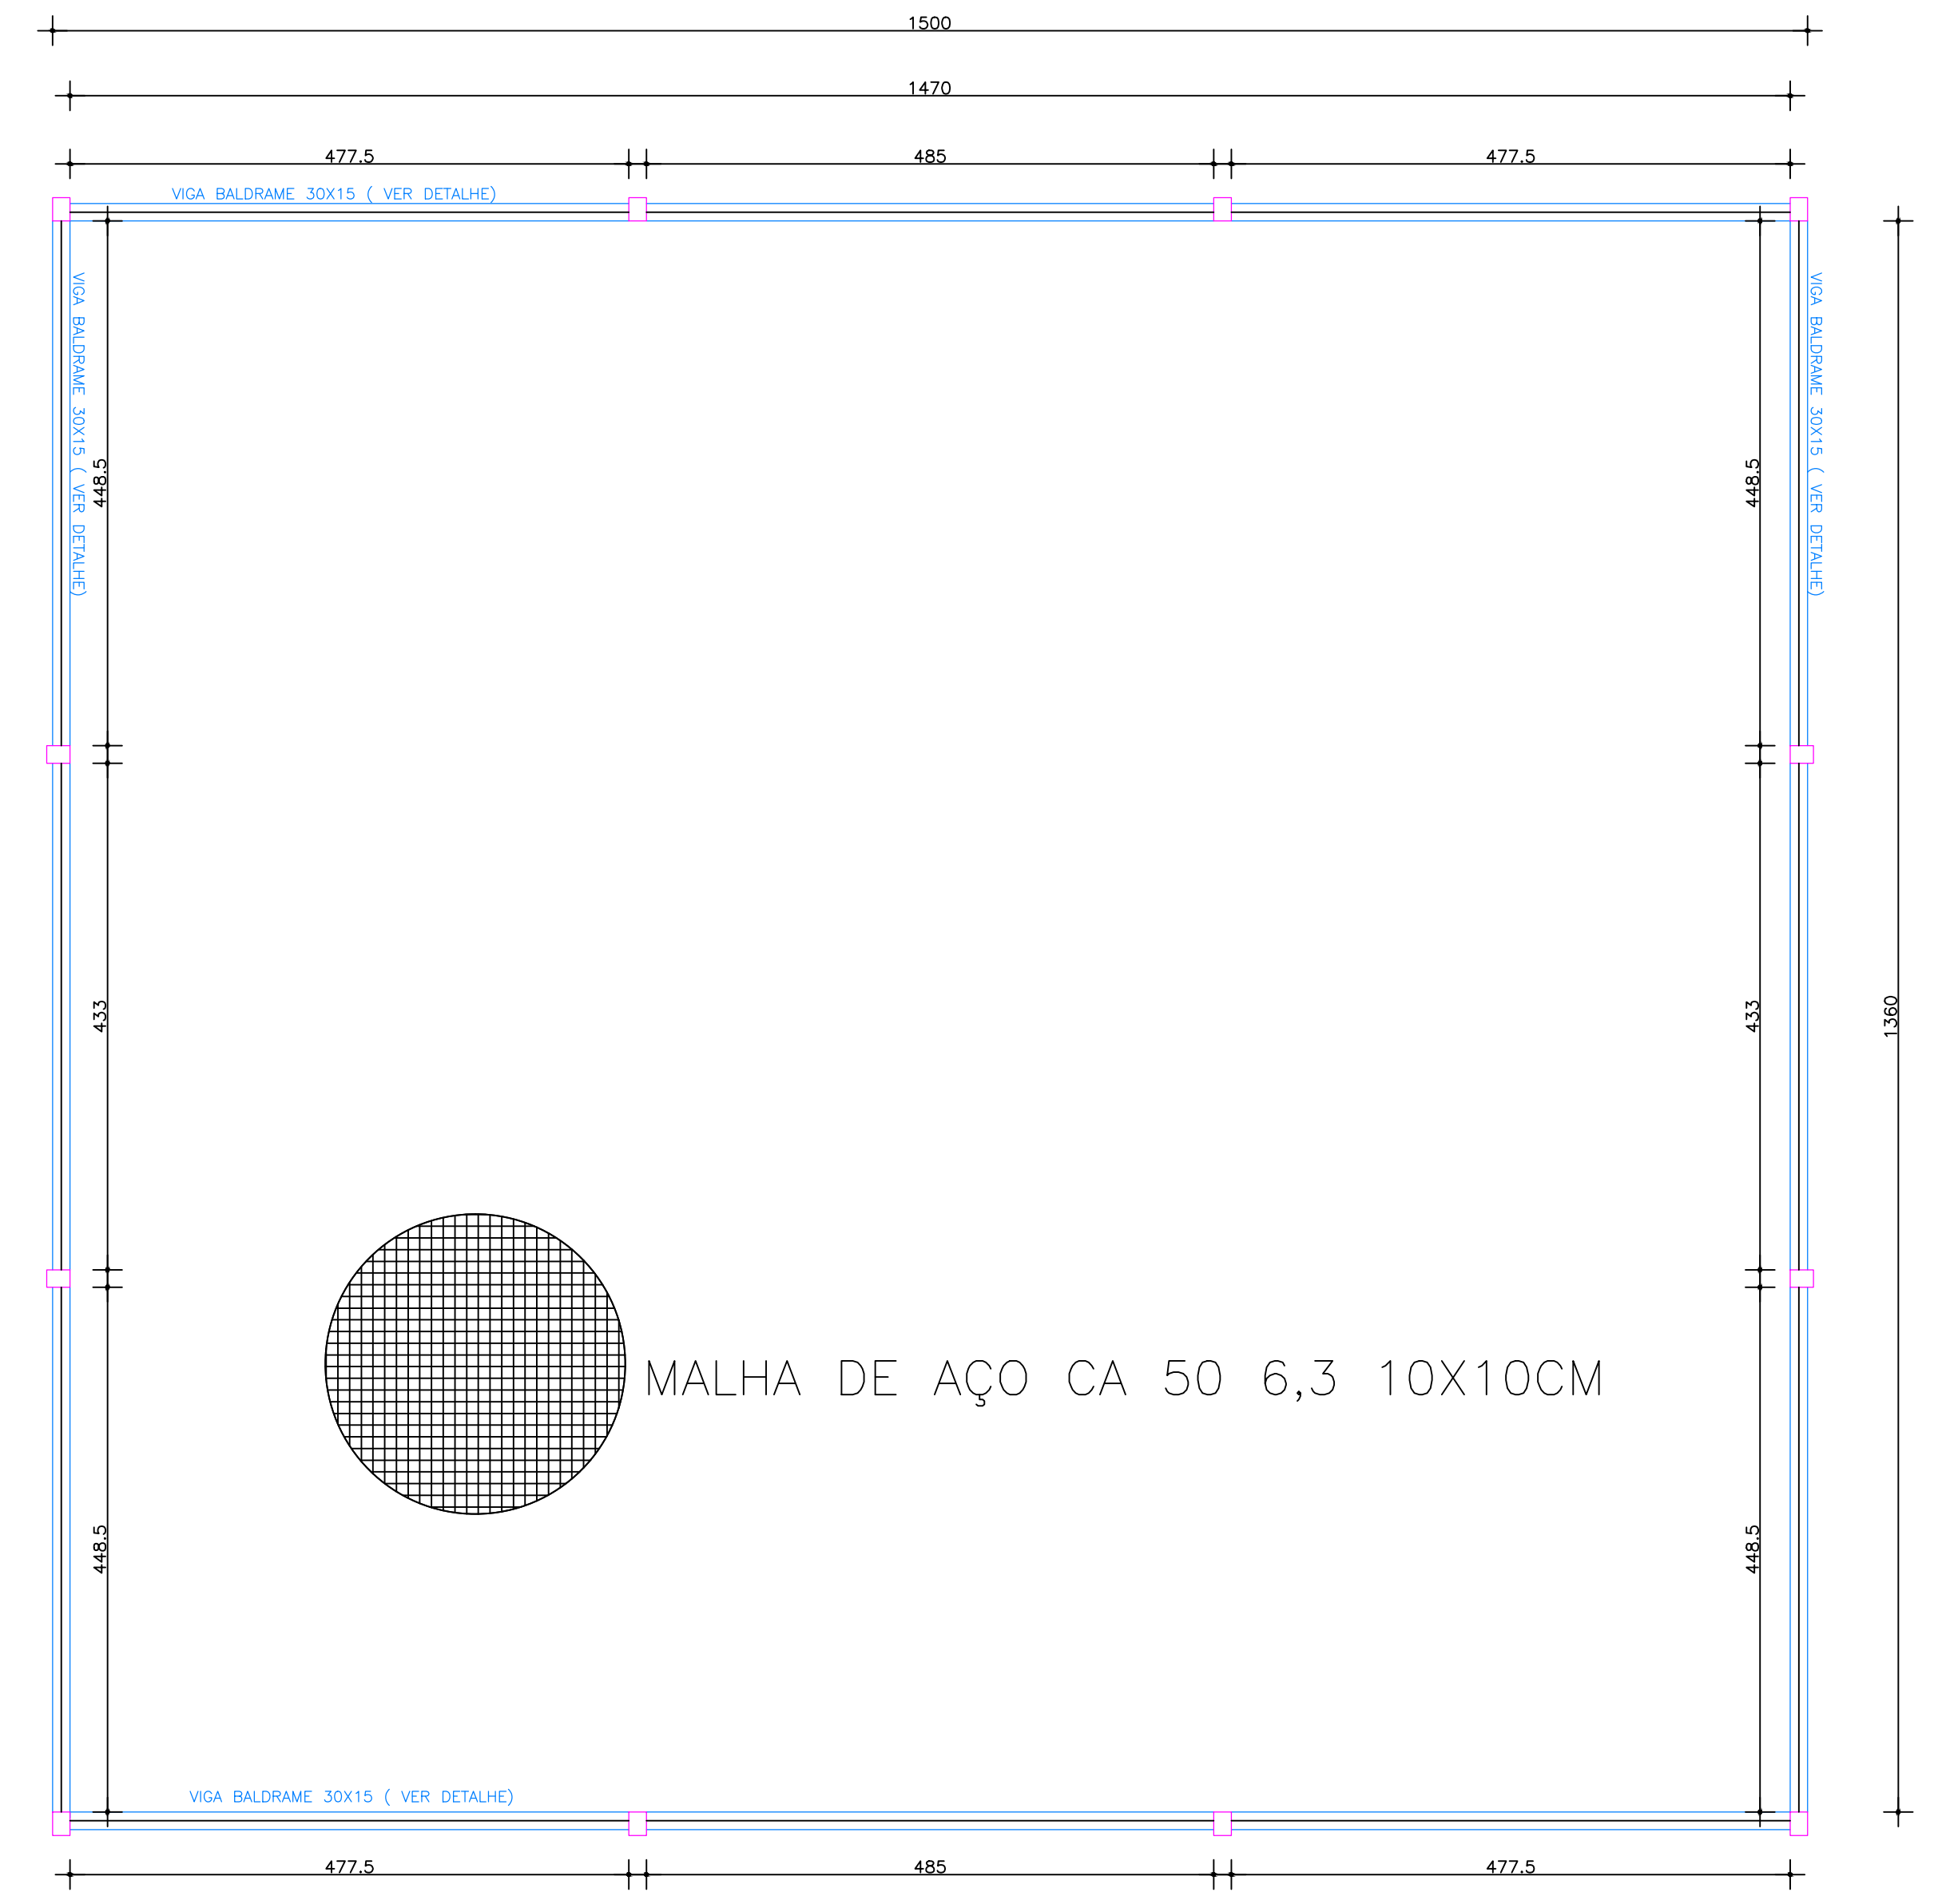
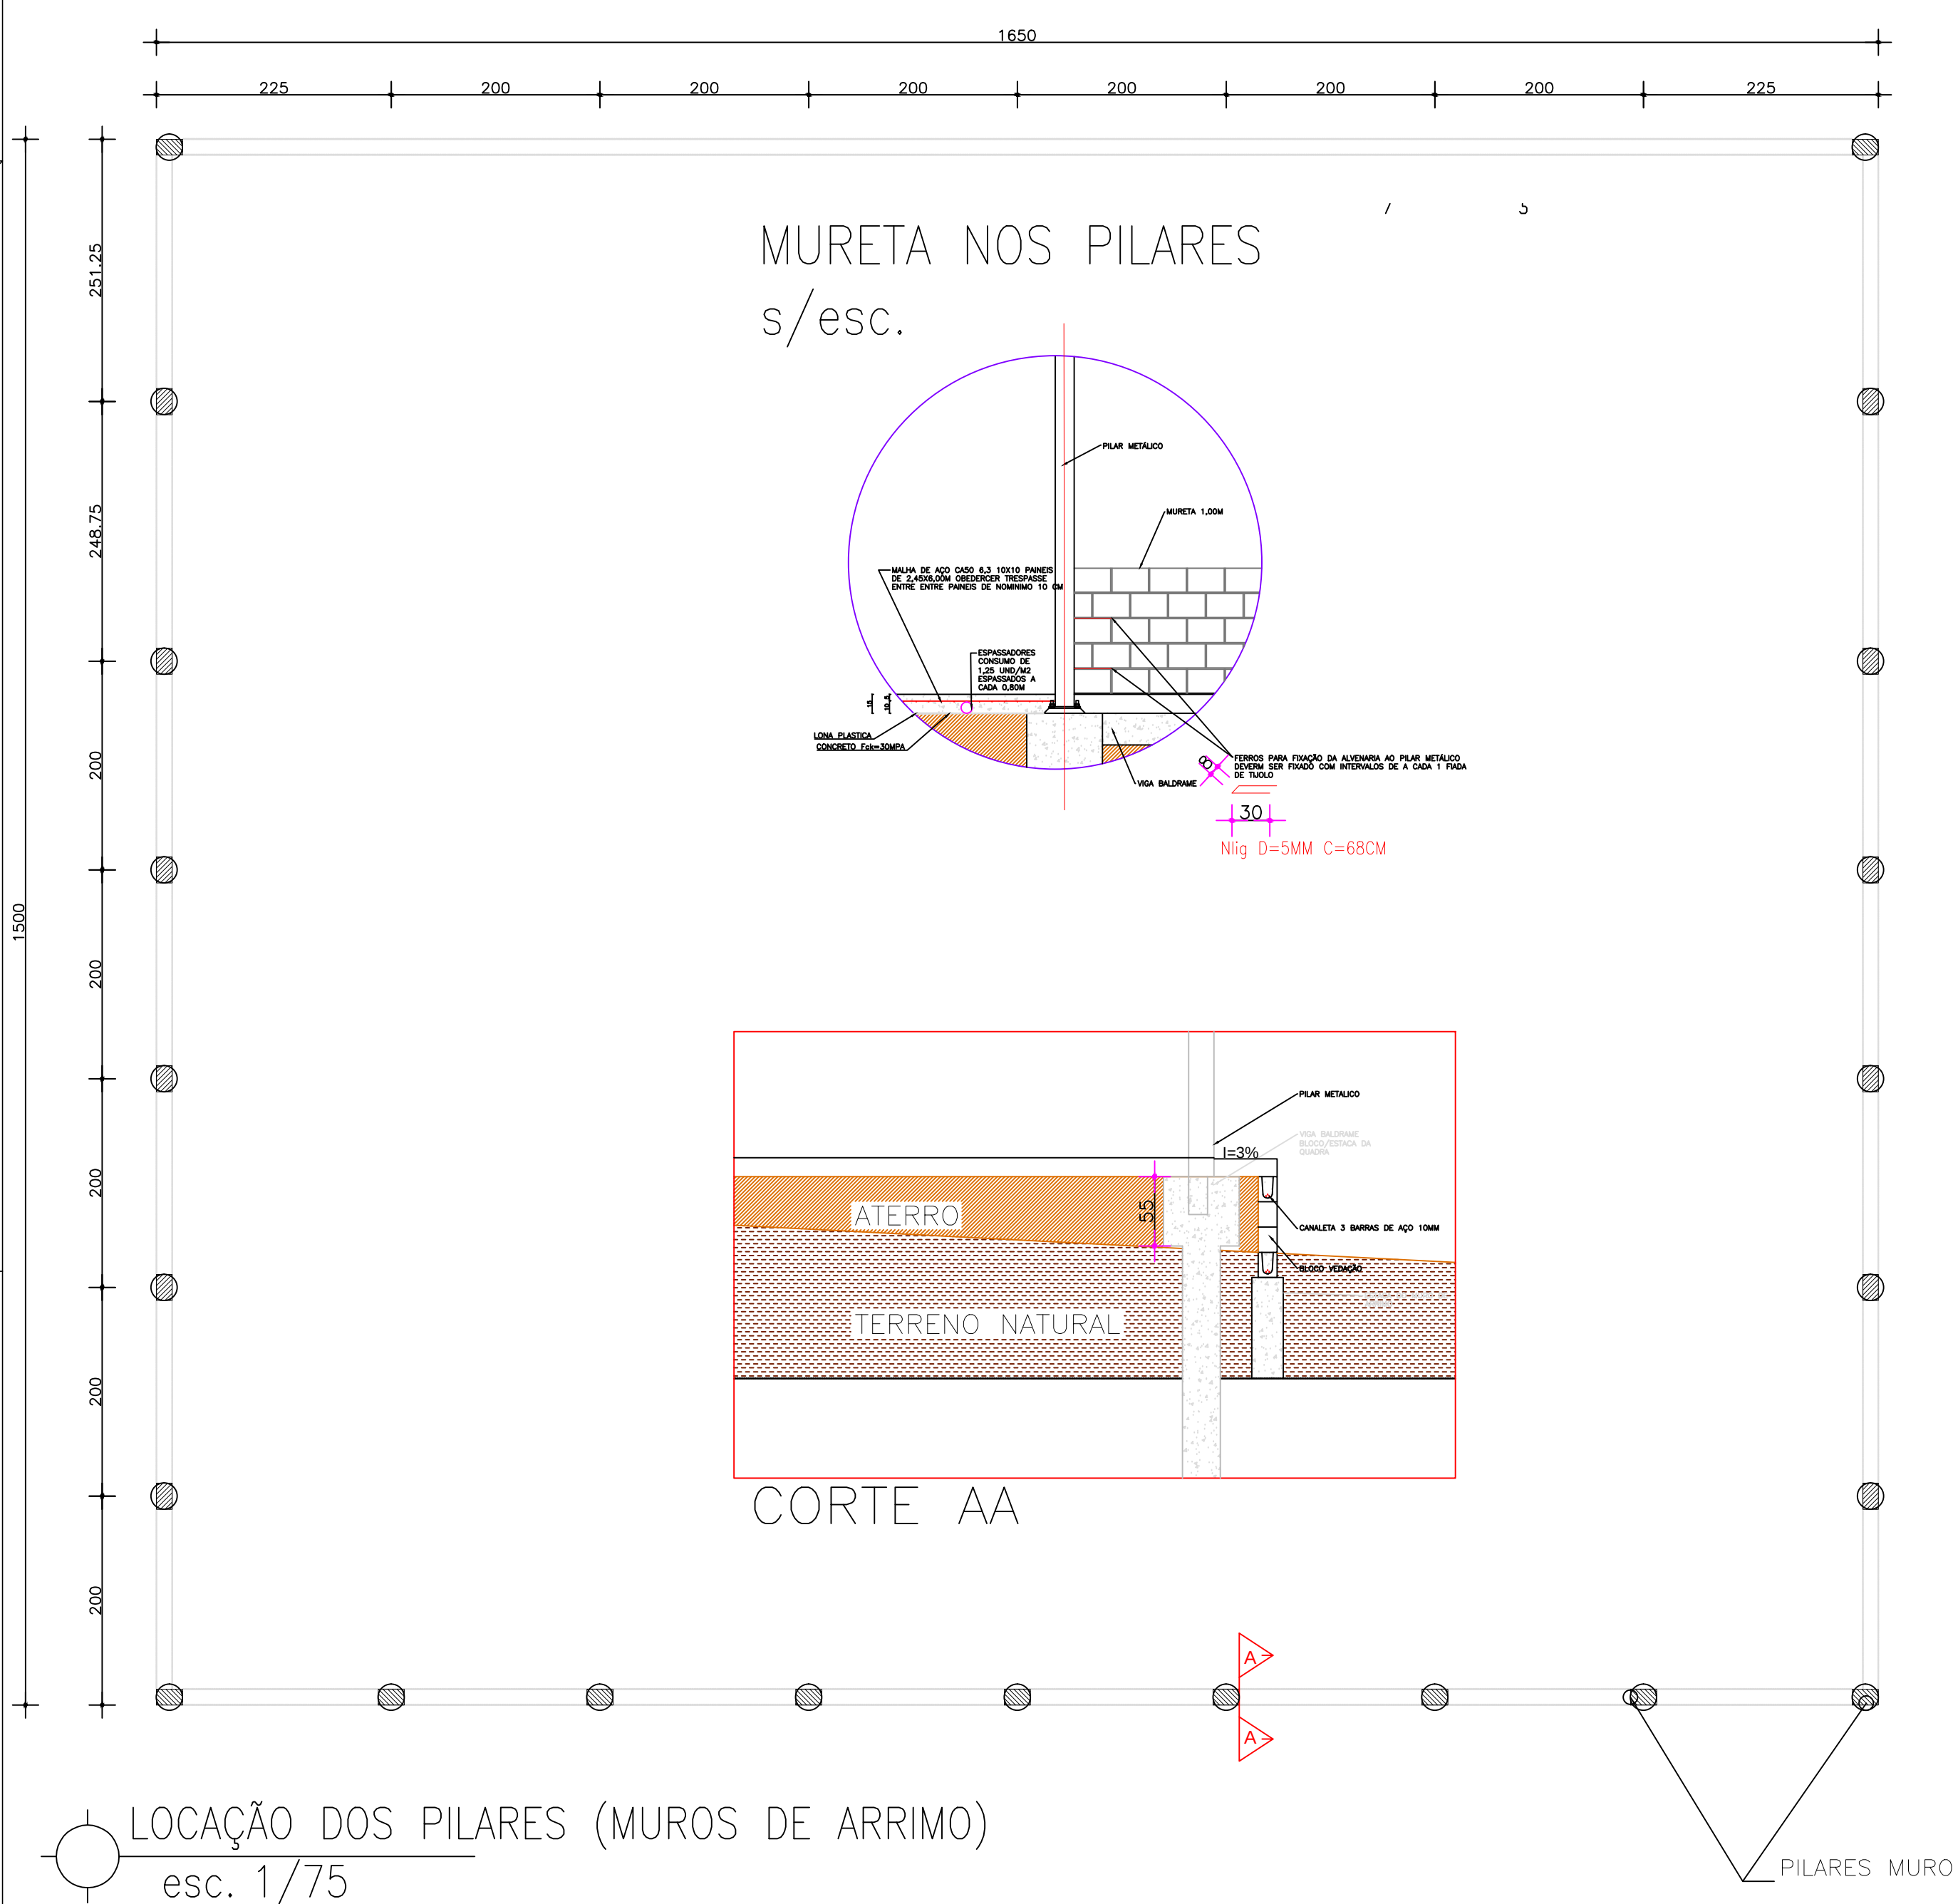


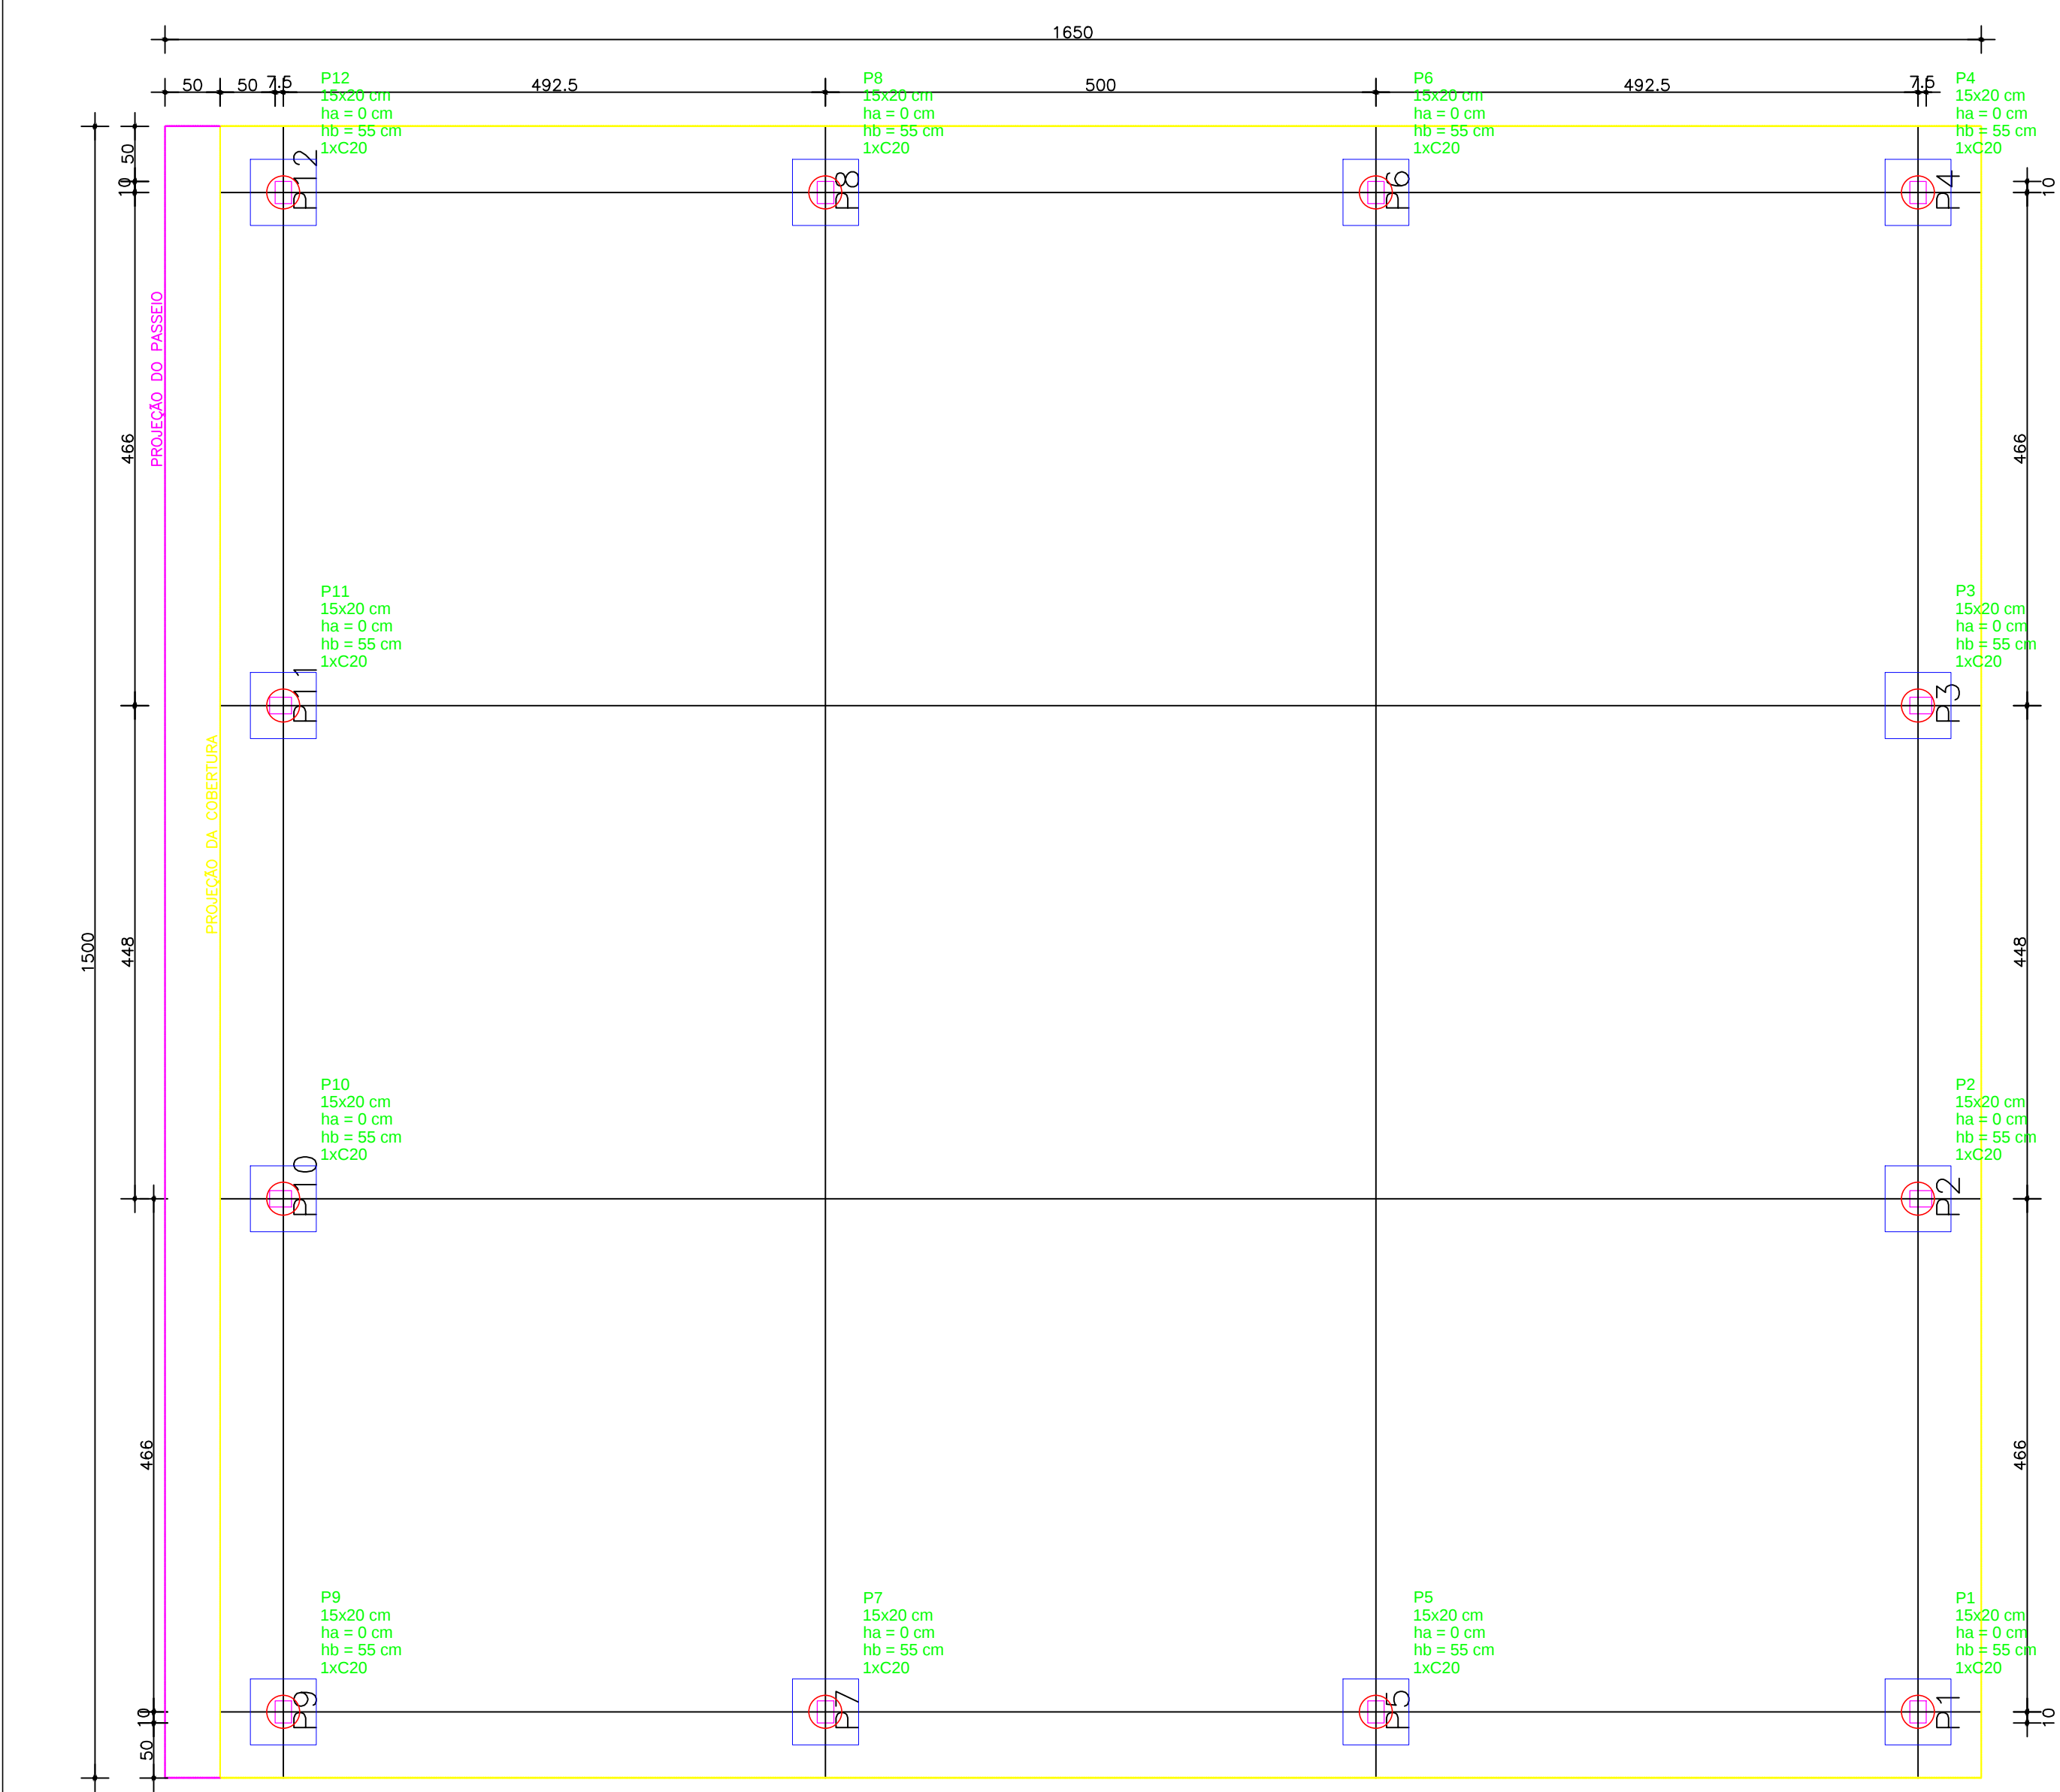

UNIDADE:	CENTÍMETRO	ESCALA:	Indicada
FOLHA:	1/1	DATA:	Mar/16

EST.CONCRETO