


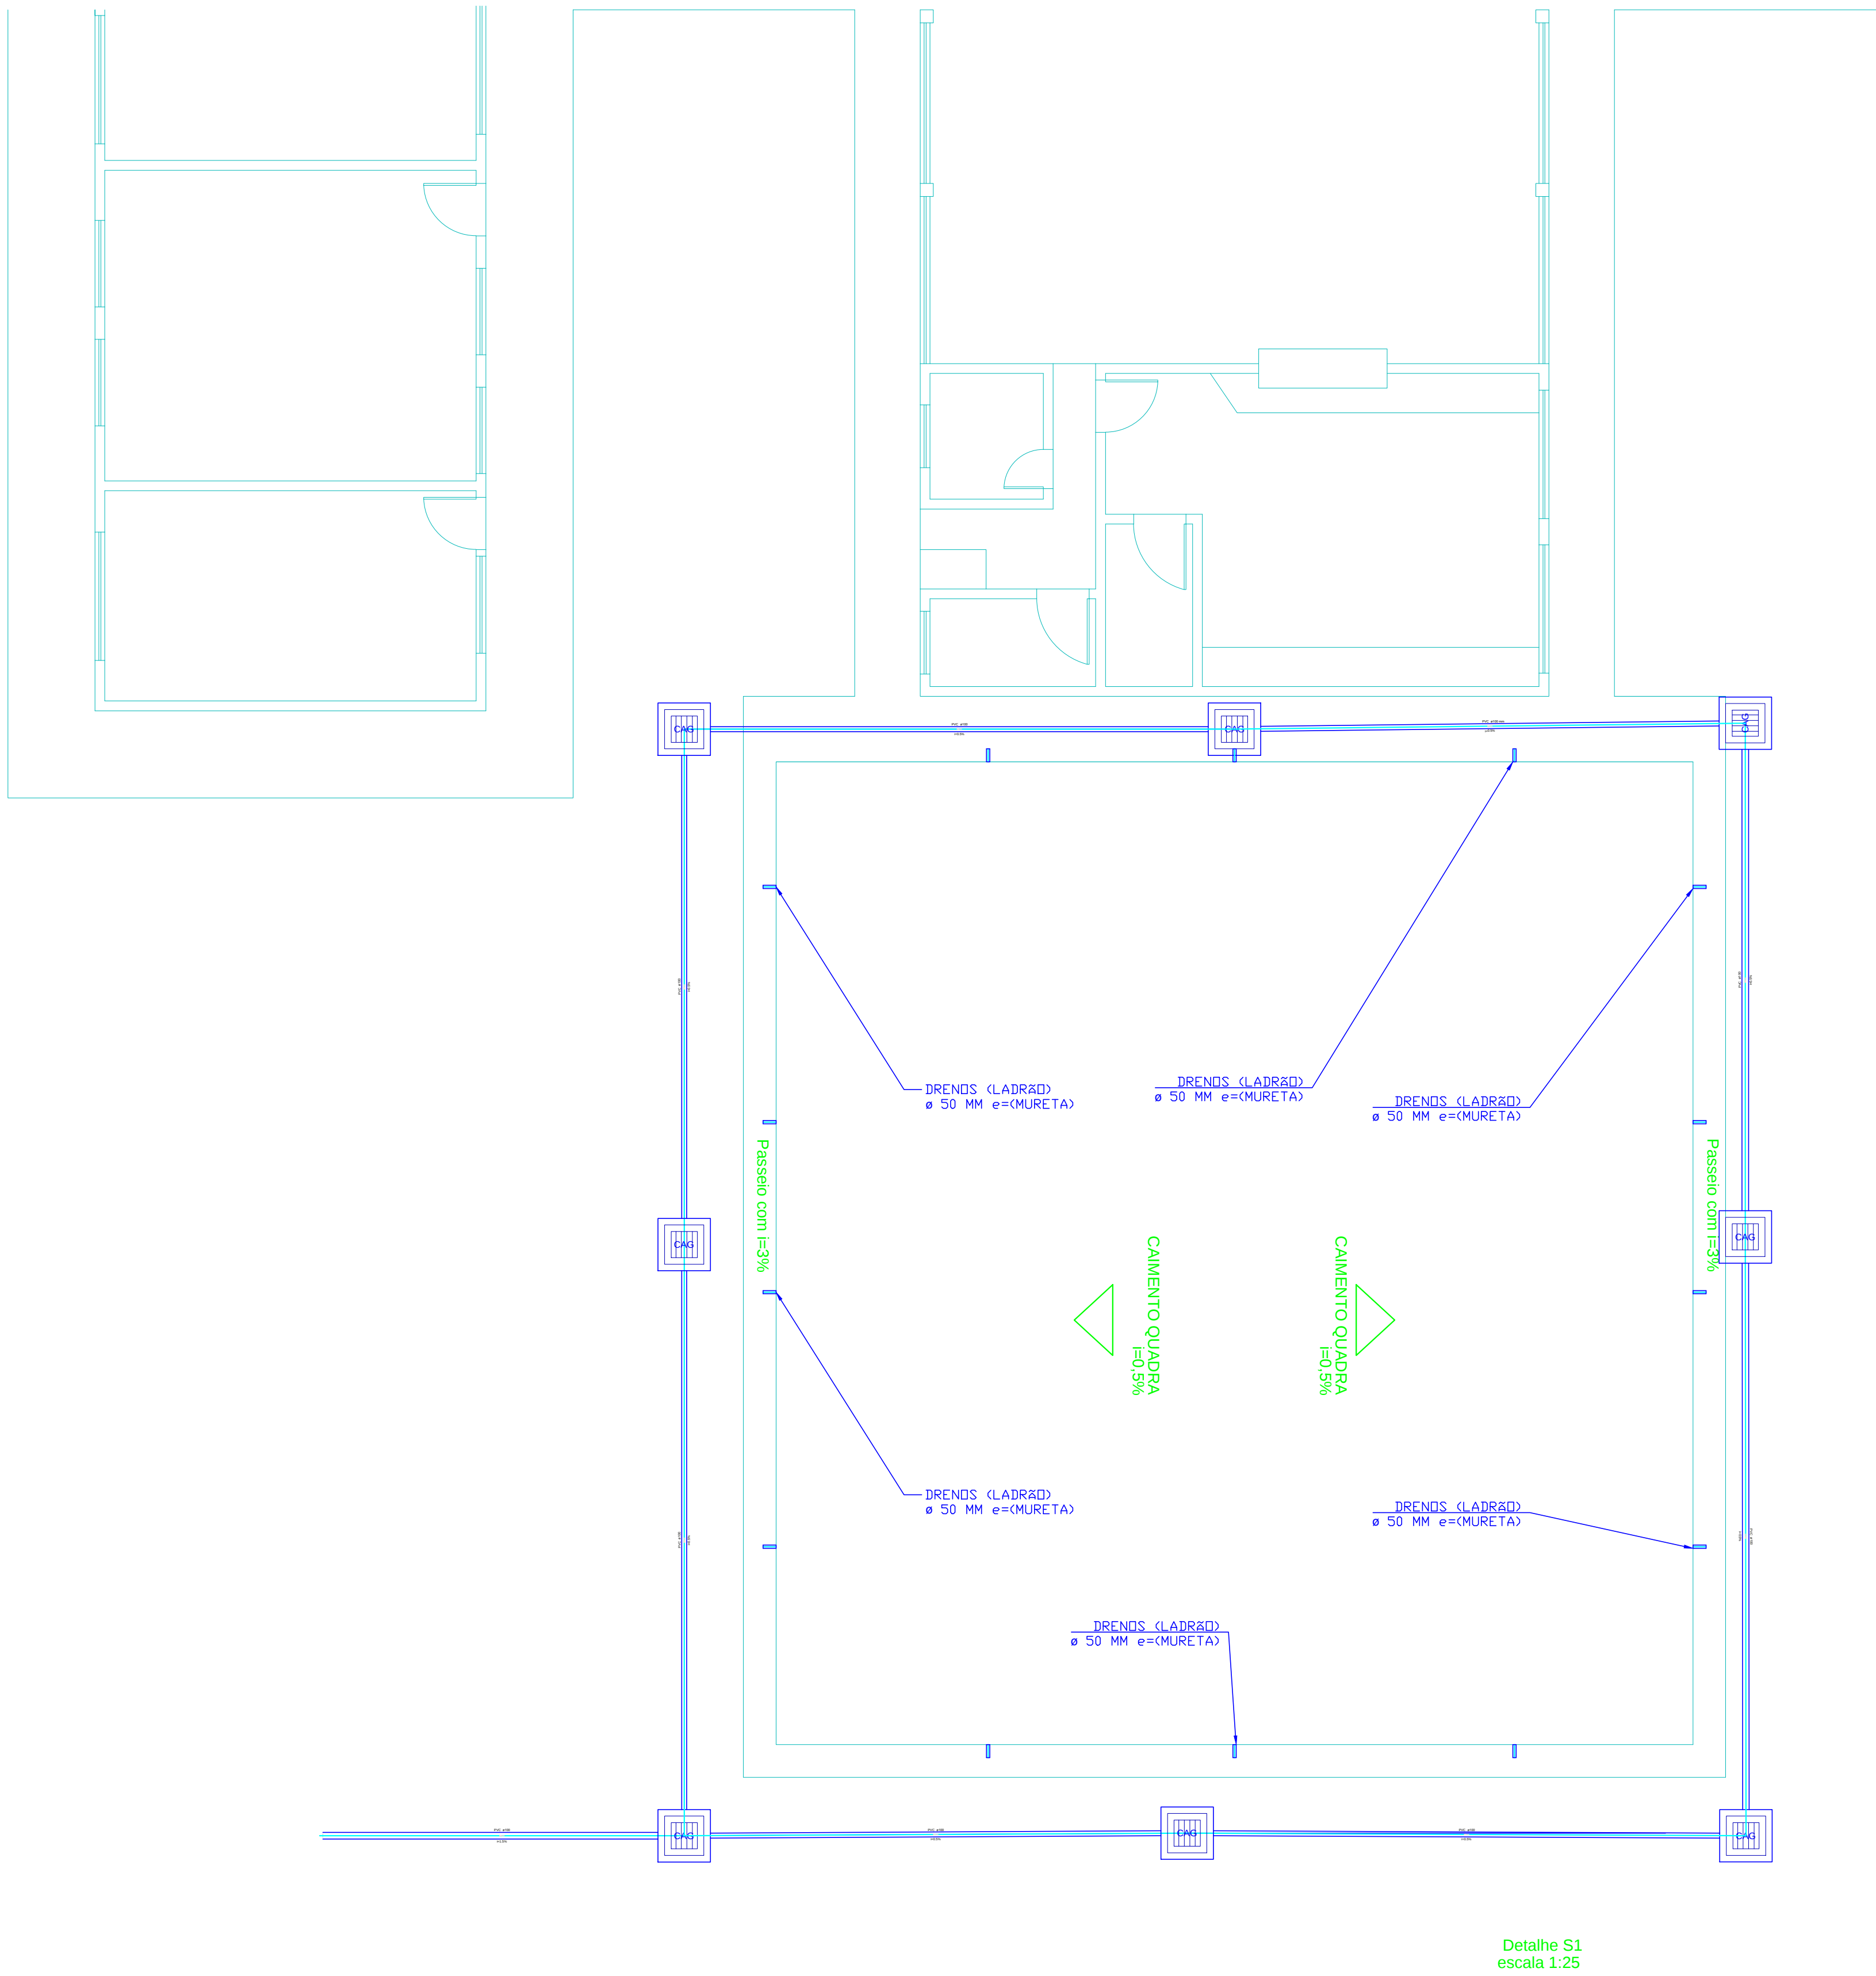


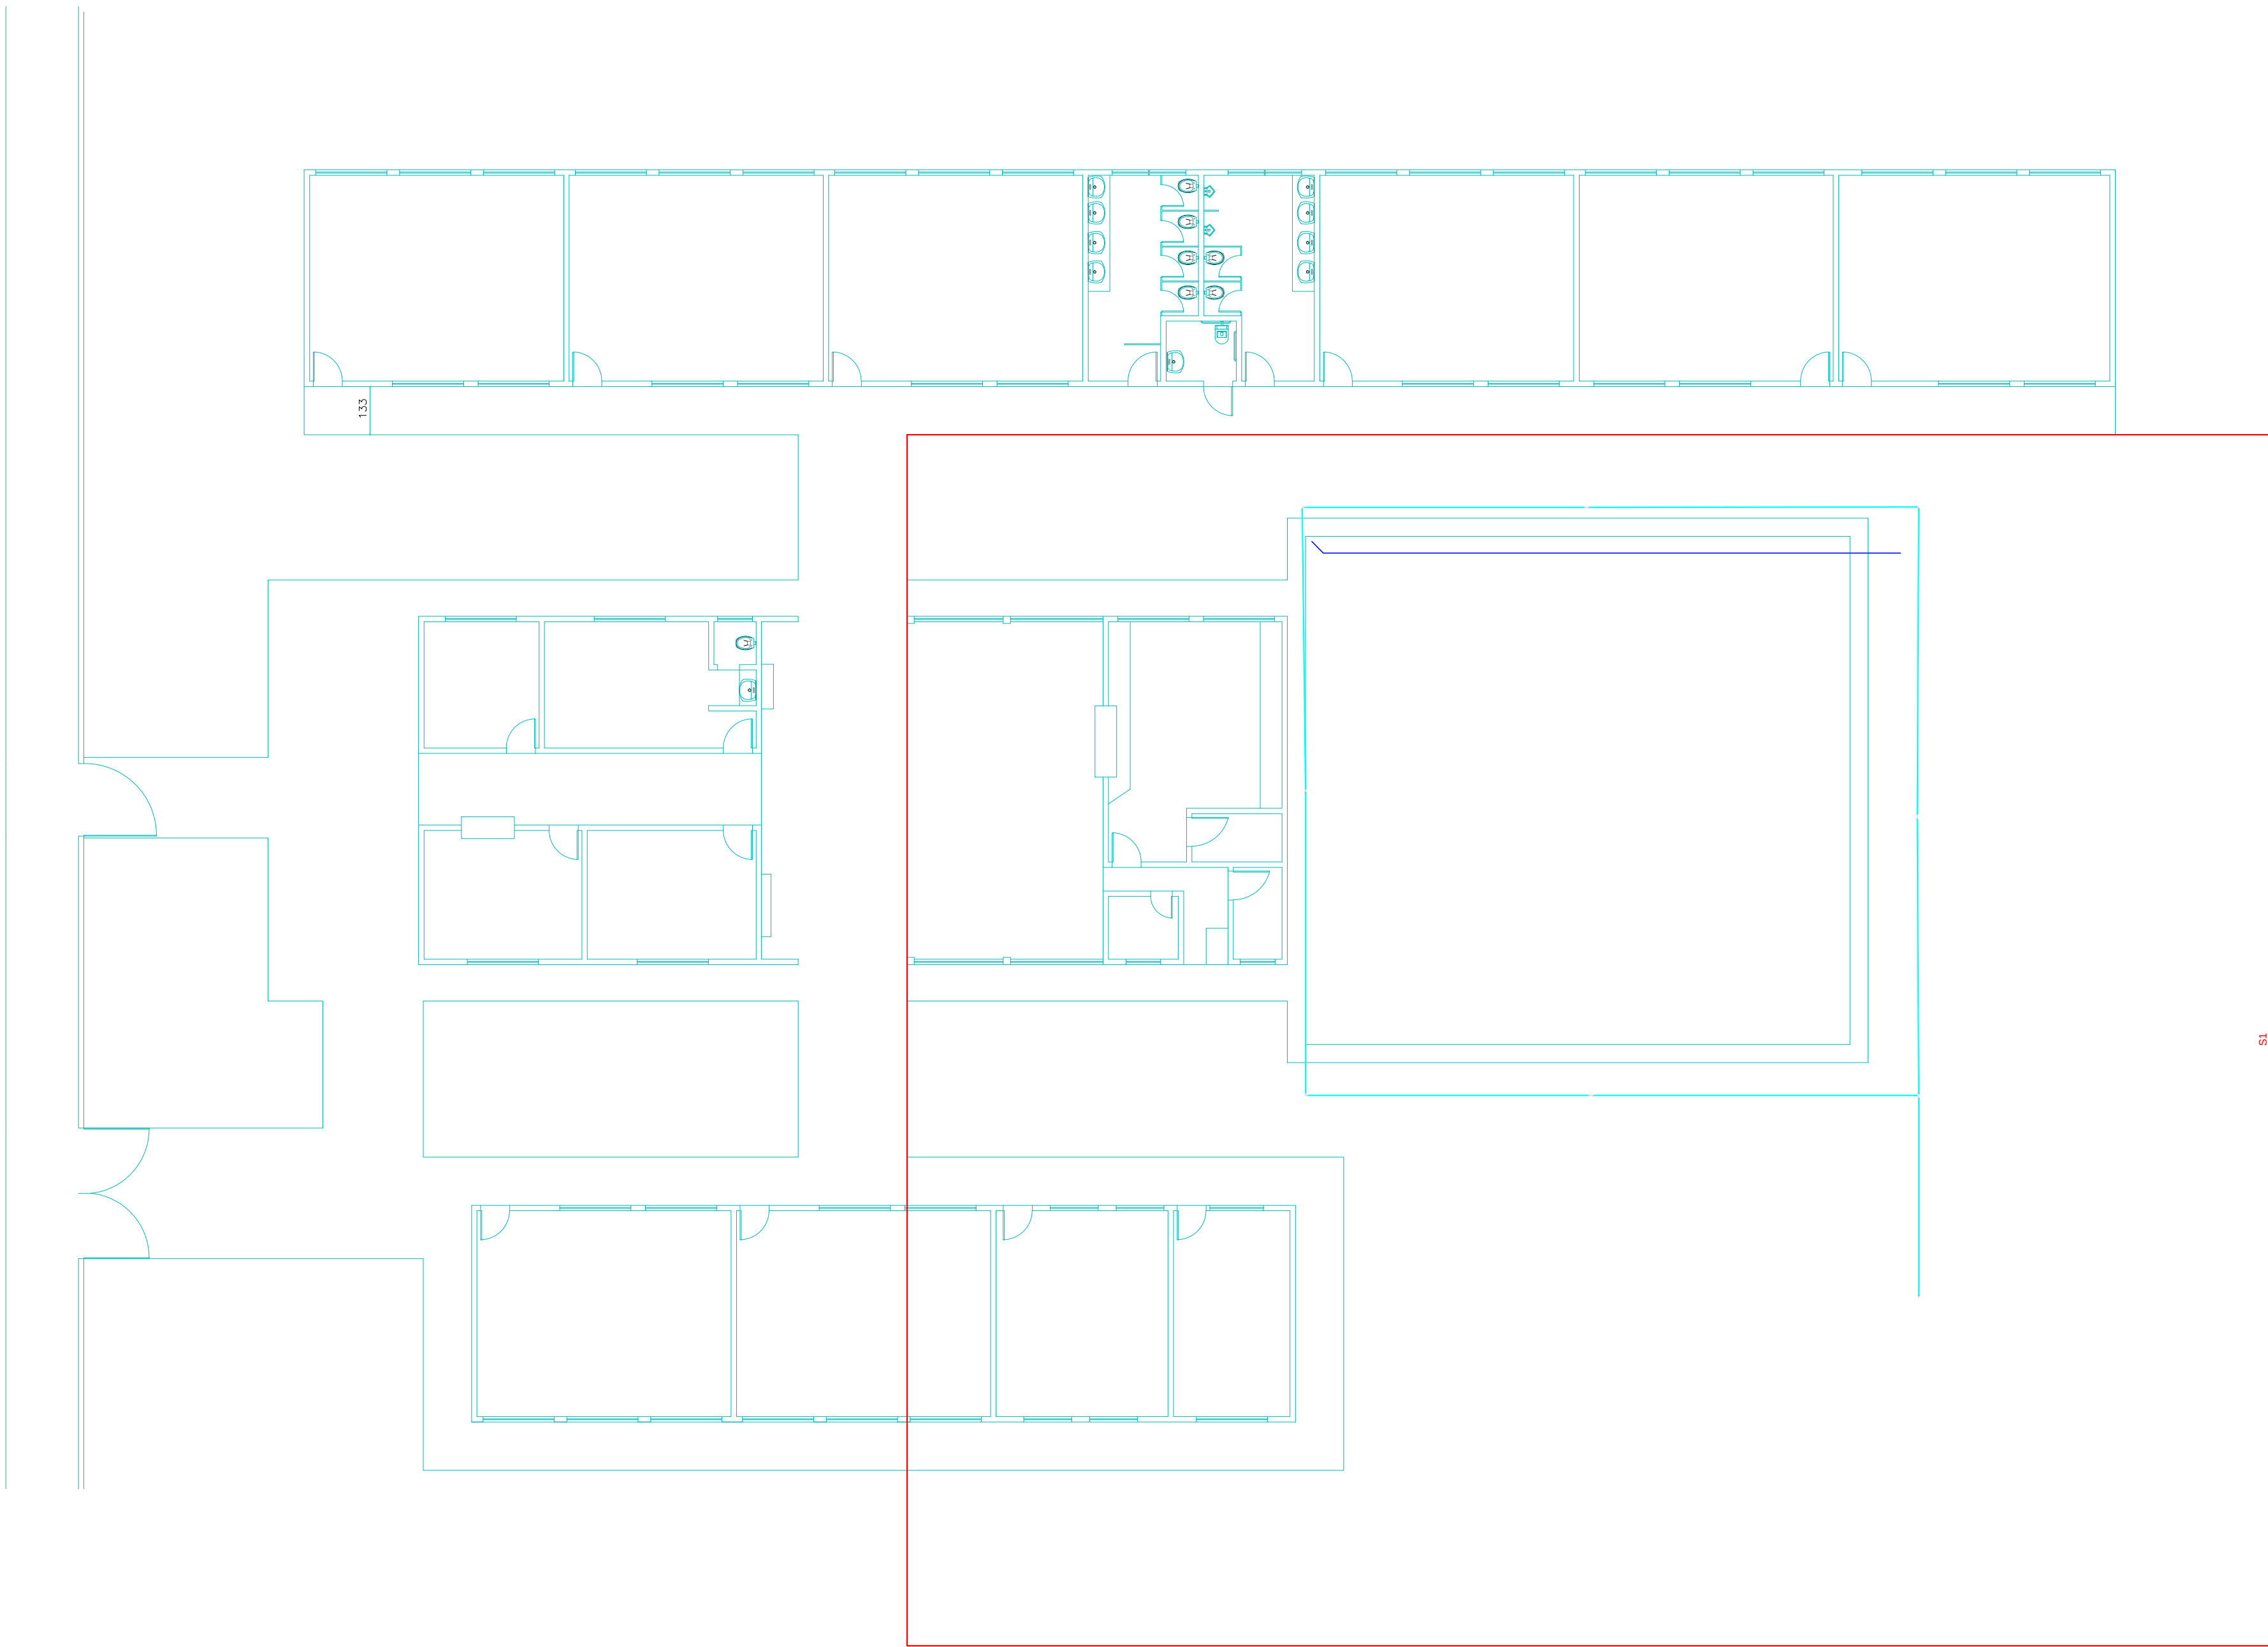

DETALHE ESCOAMENTO PLUVIAL

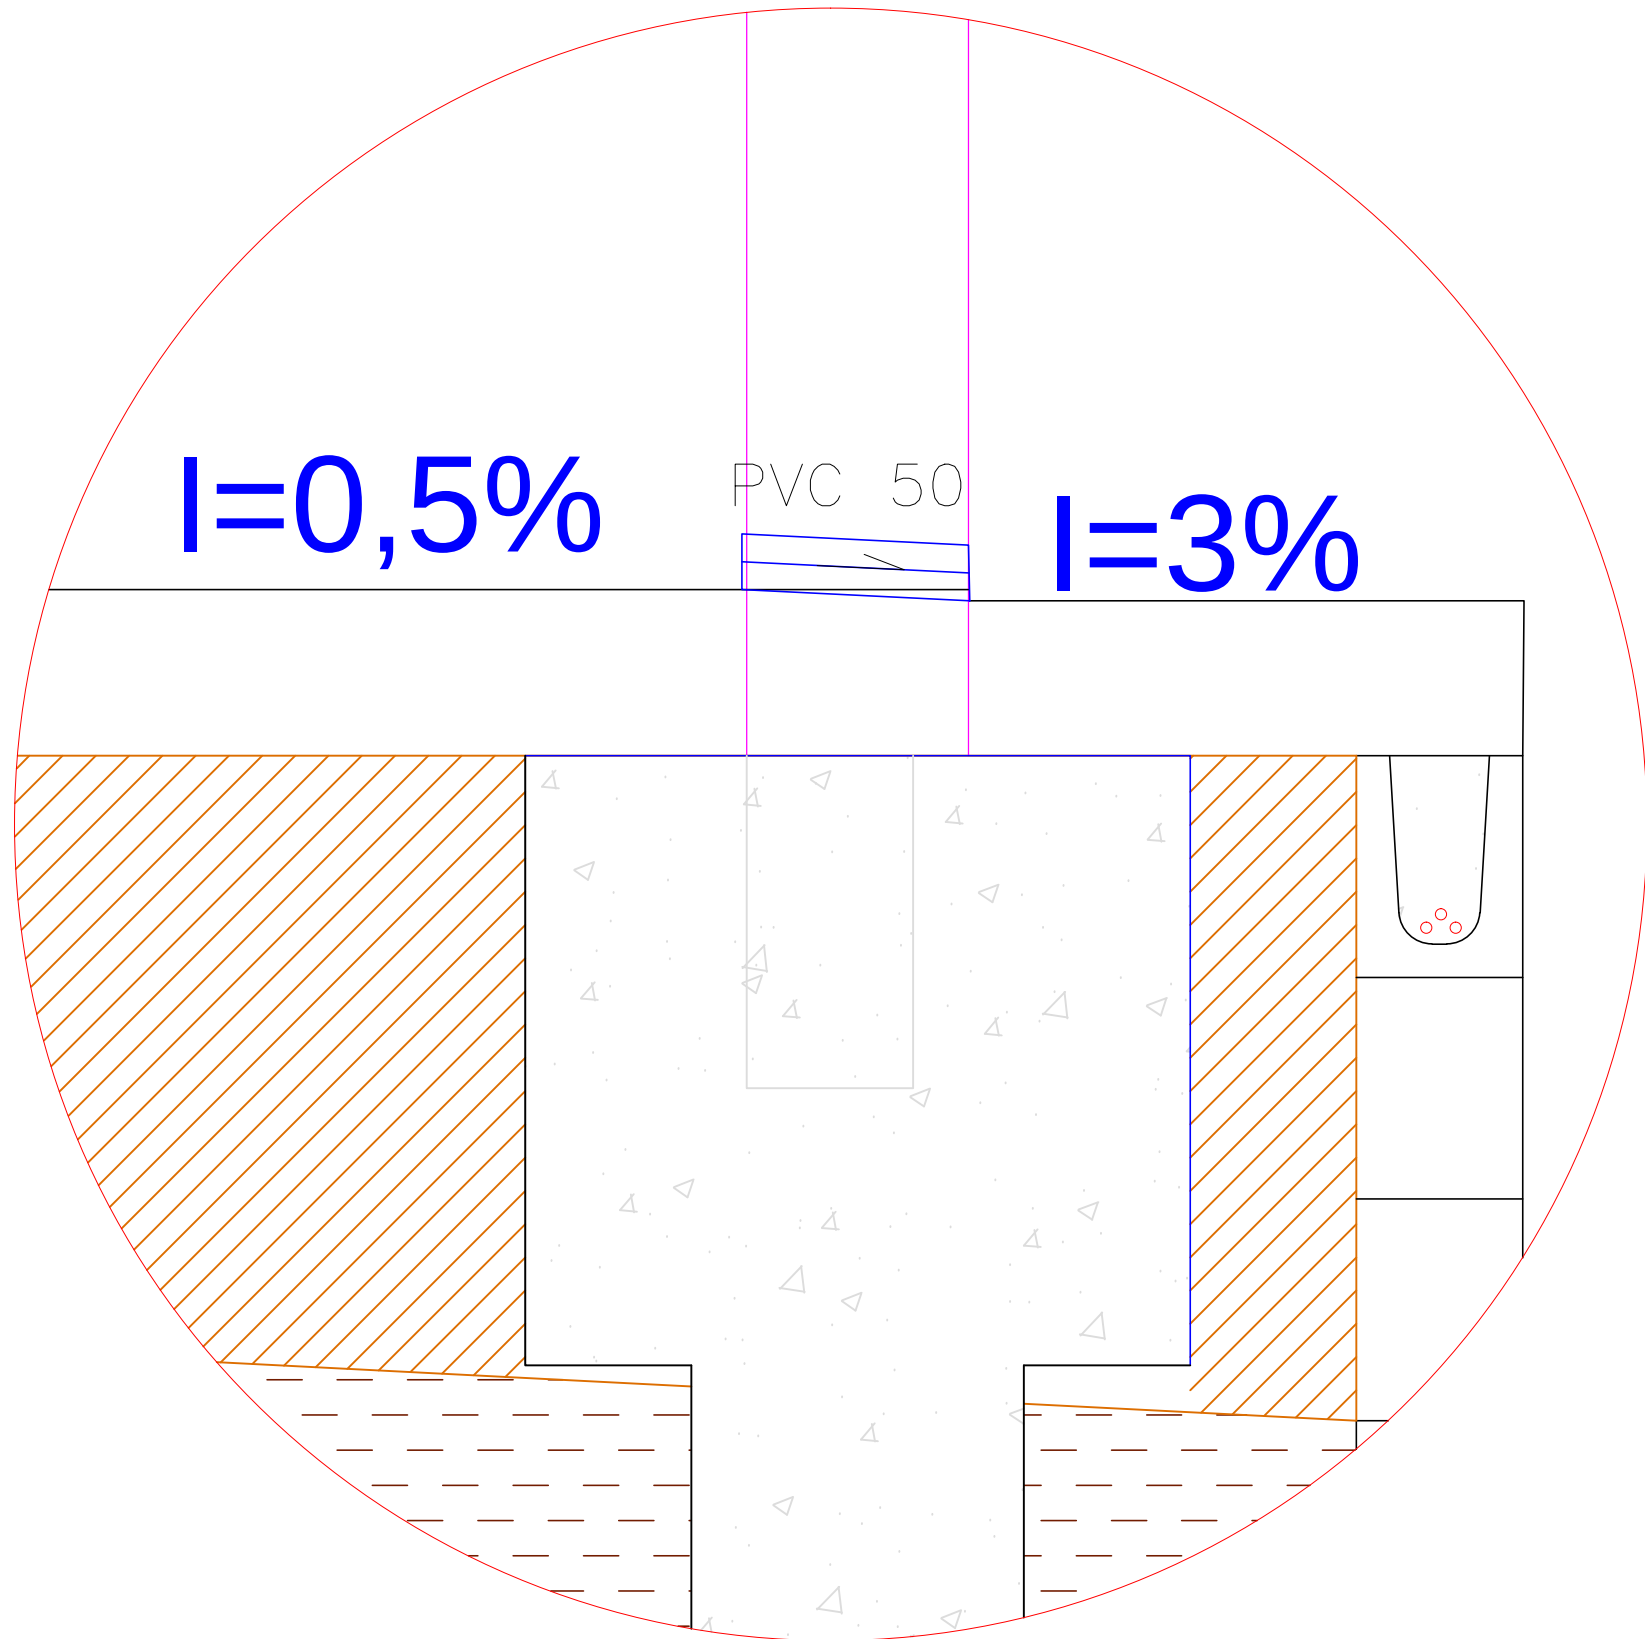

Lista de Materiais		
Caixas de Passagem		
Caixa de arara pluvial com grelha		
CAG - Random	8 pz	
PVC Esgoto		
Tubo rígido/ ponta lisa	71,90 m	
100 mm - 4"		
50 mm - 2"	3,00 m	

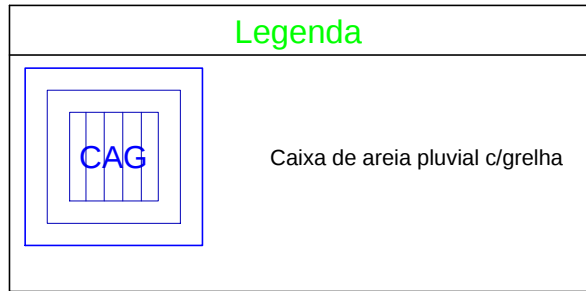

USO
CEM JOÃO RIBEIRO DE ARAÚJO - ARAGUARI - MG

LOCAL DA OBRA:
RUA MATEUS PEREIRA
NUMERO 150
DISTRITO DE PIRACAIABA
ARAGUARI - MG

QUADRO DE ÁREAS	
ÁREA TERRENO	= 988,00 m²
ÁREA TOTAL DA CONSTRUÇÃO	= 247,50 m²

PROPRIETÁRIO: PREFEITURA MUNICIPAL DE ARAGUARI
CNPJ:
Telefone:

AUTOR DO PROJETO: FABIO CABRAL PEREIRA 133857 D - CREA - MG

RESPONSÁVEL: FABIO CABRAL PEREIRA 133857 D - CREA - MG

TIPO/ESPECIFICAÇÃO DO DOCUMENTO:

Projeto de drenagem, lista de materiais

UNIDADE:
CENTÍMETRO

FOLHA

1 / 1

ESCALA:
Indicada

DATA

Mar/16