



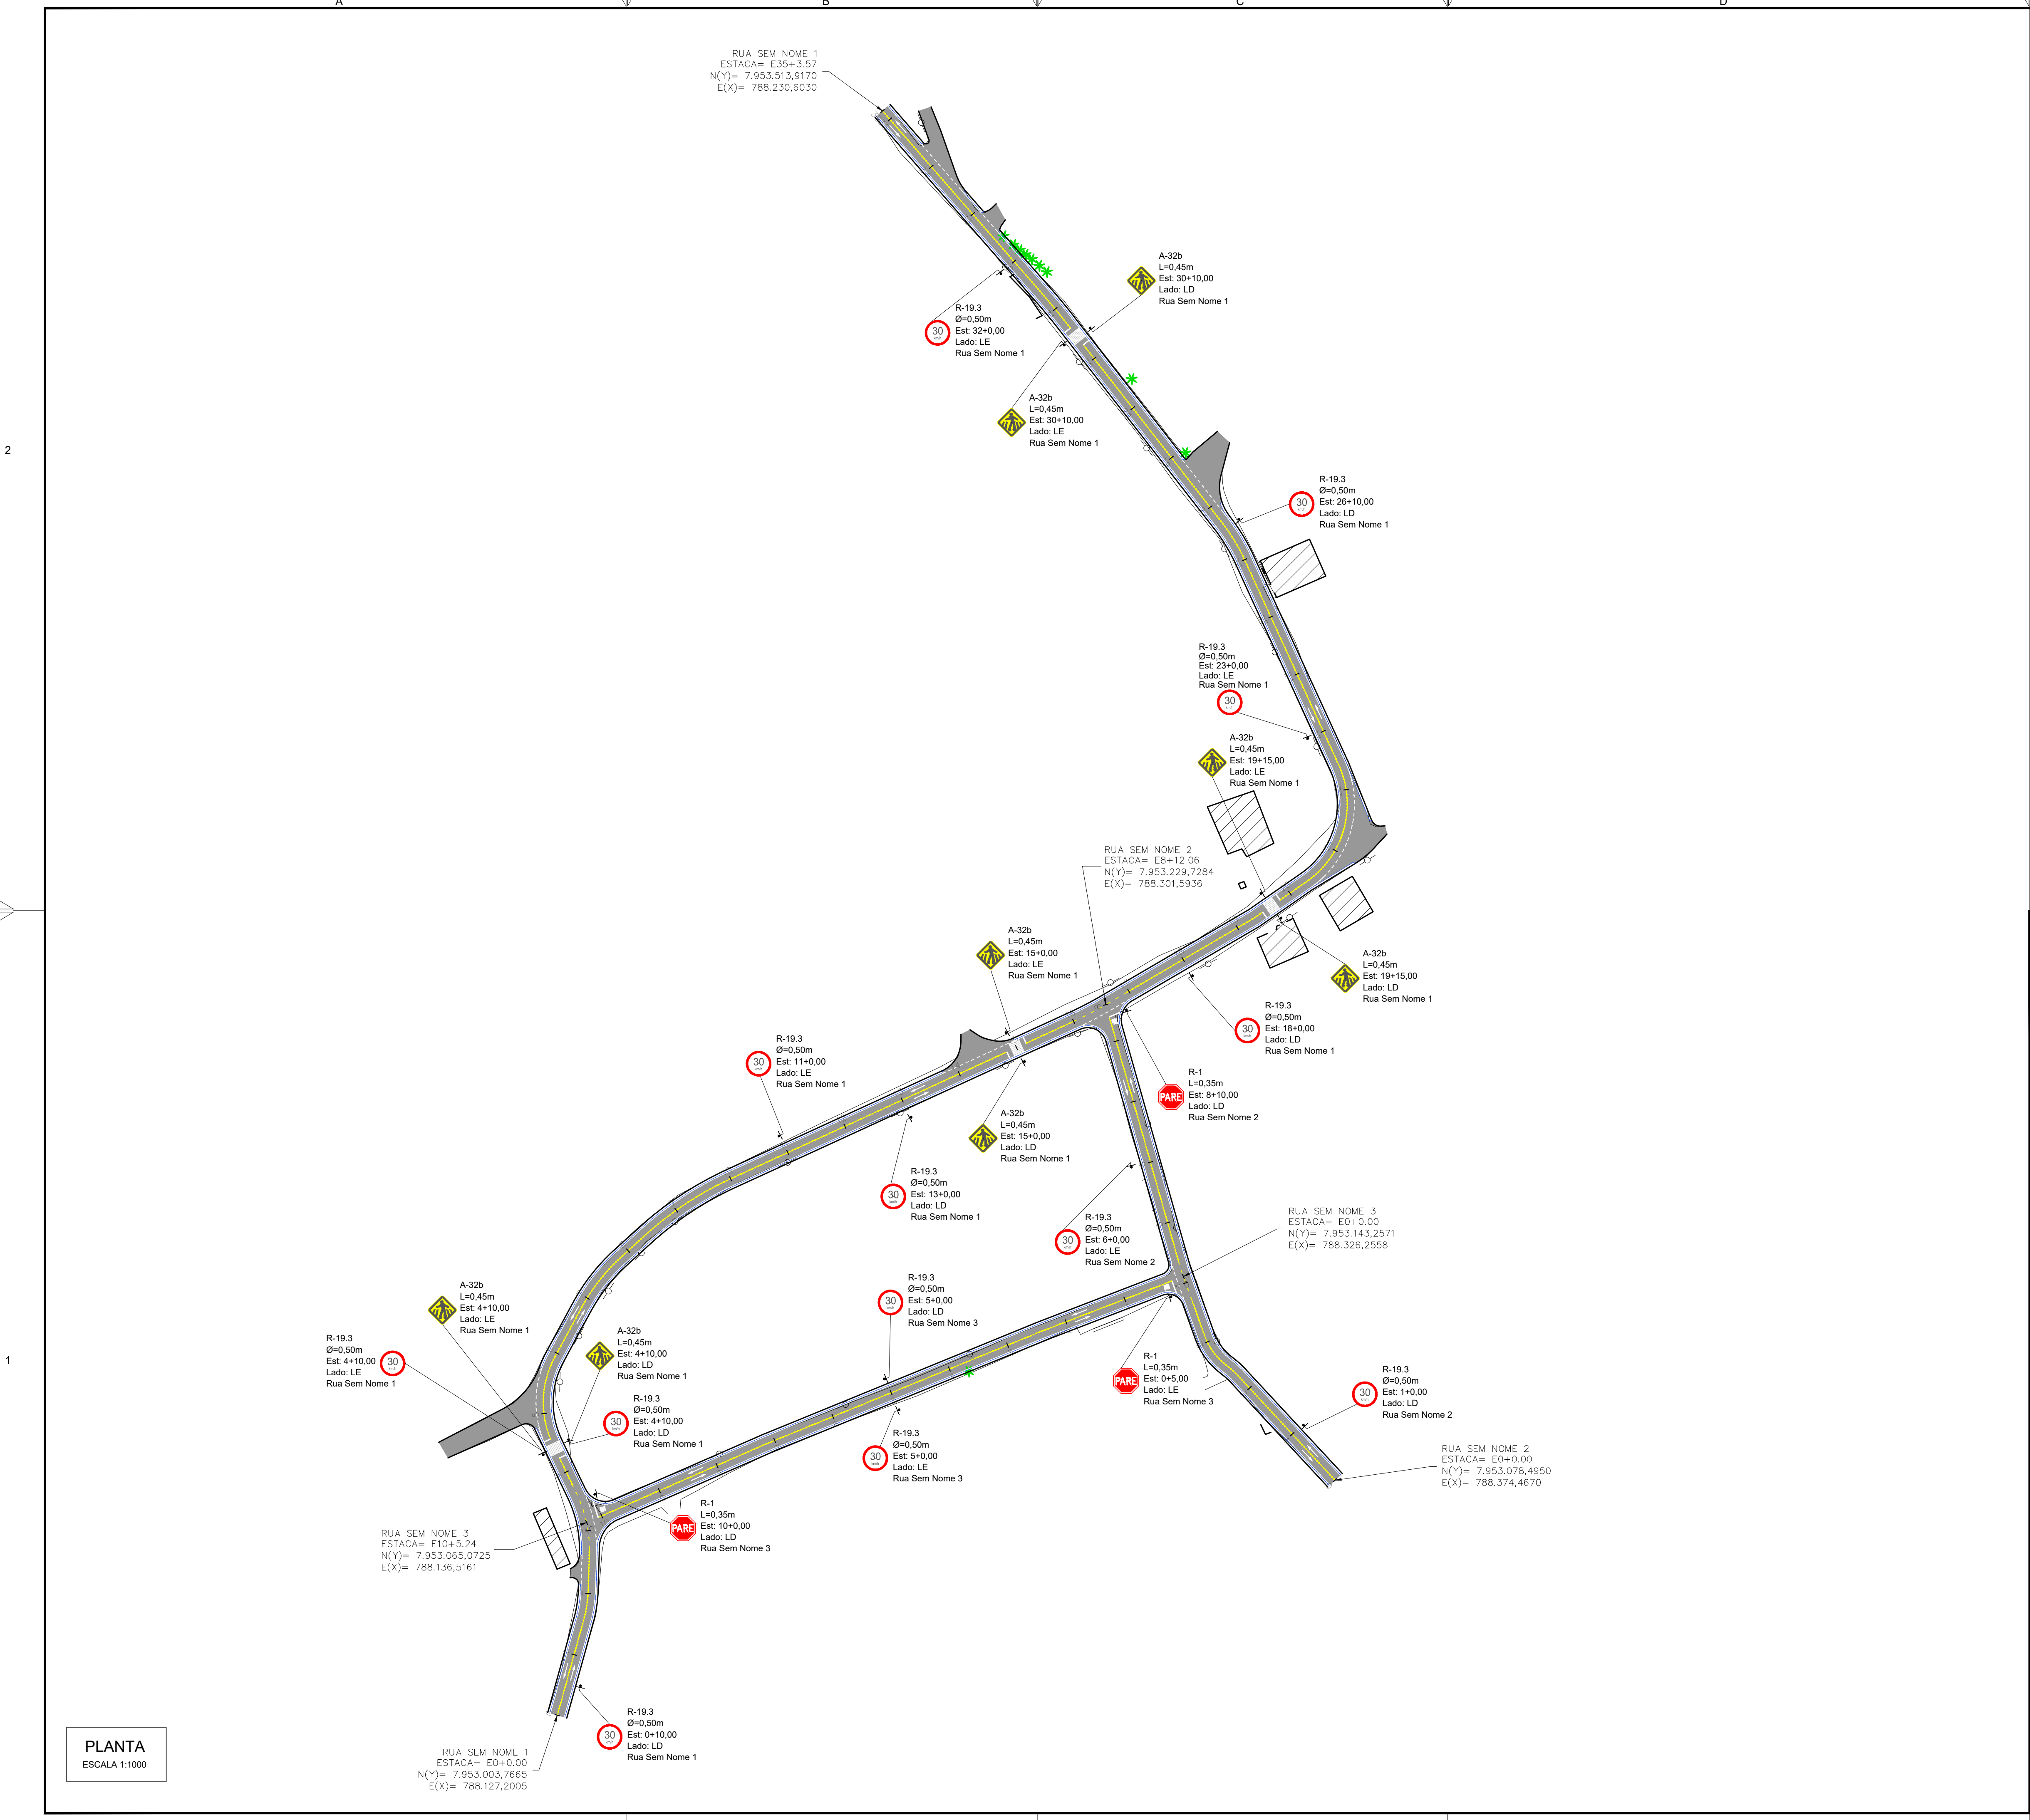

PLANTA
ESCALA 1:1000

LEGENDA

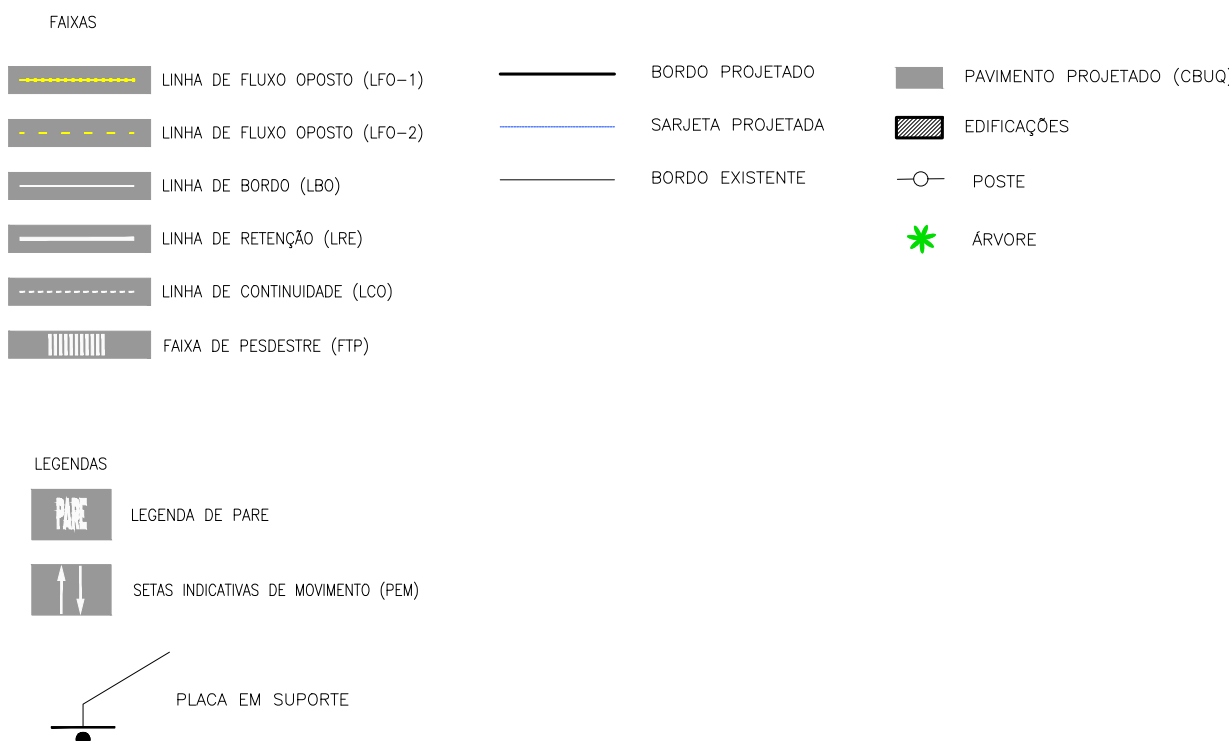

OBSERVAÇÕES

OBSERVAÇÕES GERAIS:
1 - MEDIDAS, COORDENADAS E ELEVAÇÕES EM METRO, EXCETO ONDE INDICADO
2 - PODERÃO OCORRER AJUSTES EM CAMPO QUANDO A EXECUÇÃO DA OBRA POR DETERMINAÇÃO DA PREFEITURA.

REVISÃO	DESCRIÇÃO	TIPO	ELABORADO	VERIFICADO	DATA
00	EMISSIONAL	EXE	JPV	LGR	08/04/2022

TIPOS DE EMISSÃO	ATP - ANTEPROJETO BSC - BÁSICO EXE - EXECUTIVO	APV - APROVADO PCT - P/ CONSTRUÇÃO ASB - "AS BUILT"	CNC - CANCELADO
------------------	--	---	-----------------

ELABORAÇÃO:
Consórcio Minas Projetos
RUA DESEMBARGADOR JORGE FONTANA, N.º 80 - SALA 1303, BELVEDERE
BELO HORIZONTE-MG - CEP: 30.320-070
TEL.: (31) 3347-4405 / (31) 3347-7079 / (31) 3571-1920
EMAIL: contato@grupoprojetosengenharia.com.br

REALIZAÇÃO:
PREFEITURA MUNICIPAL ARAGUARI
PRAÇA GETÚLIO VARGAS, 65 CENTRO - ARAGUARI
MINAS GERAIS | CEP 36600-132
TEL: (34)3690-3000

PROJETO DE INFRAESTRUTURA

POVODADO ARARAPIRÁ, ARAGUARI-MG

PROJETO DE SINALIZAÇÃO

AUTORIA DO PROJETO: JULIANA GONÇALVES OLIVEIRA CREA MG - 239787/D	CONTRATANTE DO PROJETO: RESPONSÁVEL DA CONTRATANTE
---	---

DATA: ABRIL/2022	ESCALA: INDICADA	CÓDIGO: PRJ-SIN
---------------------	---------------------	--------------------

TÍTULO DOS DESENHOS: PLANTA GERAL DE SINALIZAÇÃO	PRANCHAS: 01/02
DIREITOS AUTORAIS RESERVADOS: PROIBIDO REPRODUÇÃO, DIVULGAÇÃO OU ALTERAÇÃO SEM ORDEM EXPRESSA DO AUTOR.	TÍTULO DOS DESENHOS: PRJ-EXE-SINARR-PARR-0101-REV00

2

2

SINALIZAÇÃO VERTICAL



Placas

Placa	Código	Dimensão (m)	Qtd (un)
	R-1	L=0,35	3
	R-19.3	Ø=0,50	13
	A-32b	L=0,45	8

TACHAS



Tachas

Tacha	Tipo	Qtd (un)
	Tacha Bi branca	1980
	Tacha Bi amarela	984


SINALIZAÇÃO HORIZONTAL



Faixas

Faixa	Tipo	Descrição	Espessura (m)	Cadência (m)	Cor
	LBO	Linha de Bordo	0,10	-	Branca
	LCO	Linha de Continuidade	0,10	1x1	Branca
	LFO-1	Linha de Fluxo Oposto	0,10	-	Amarela
	LFO-2	Linha de Fluxo Oposto	0,10	1x2	Amarela
	LRE	Linha de Retenção	0,30	-	Branca
	FTP	Faixa de Travessia de Pedestres	0,30	Espaç.: 0,50	Branca

ESQUEMA DE INSTALAÇÃO DE PLACAS

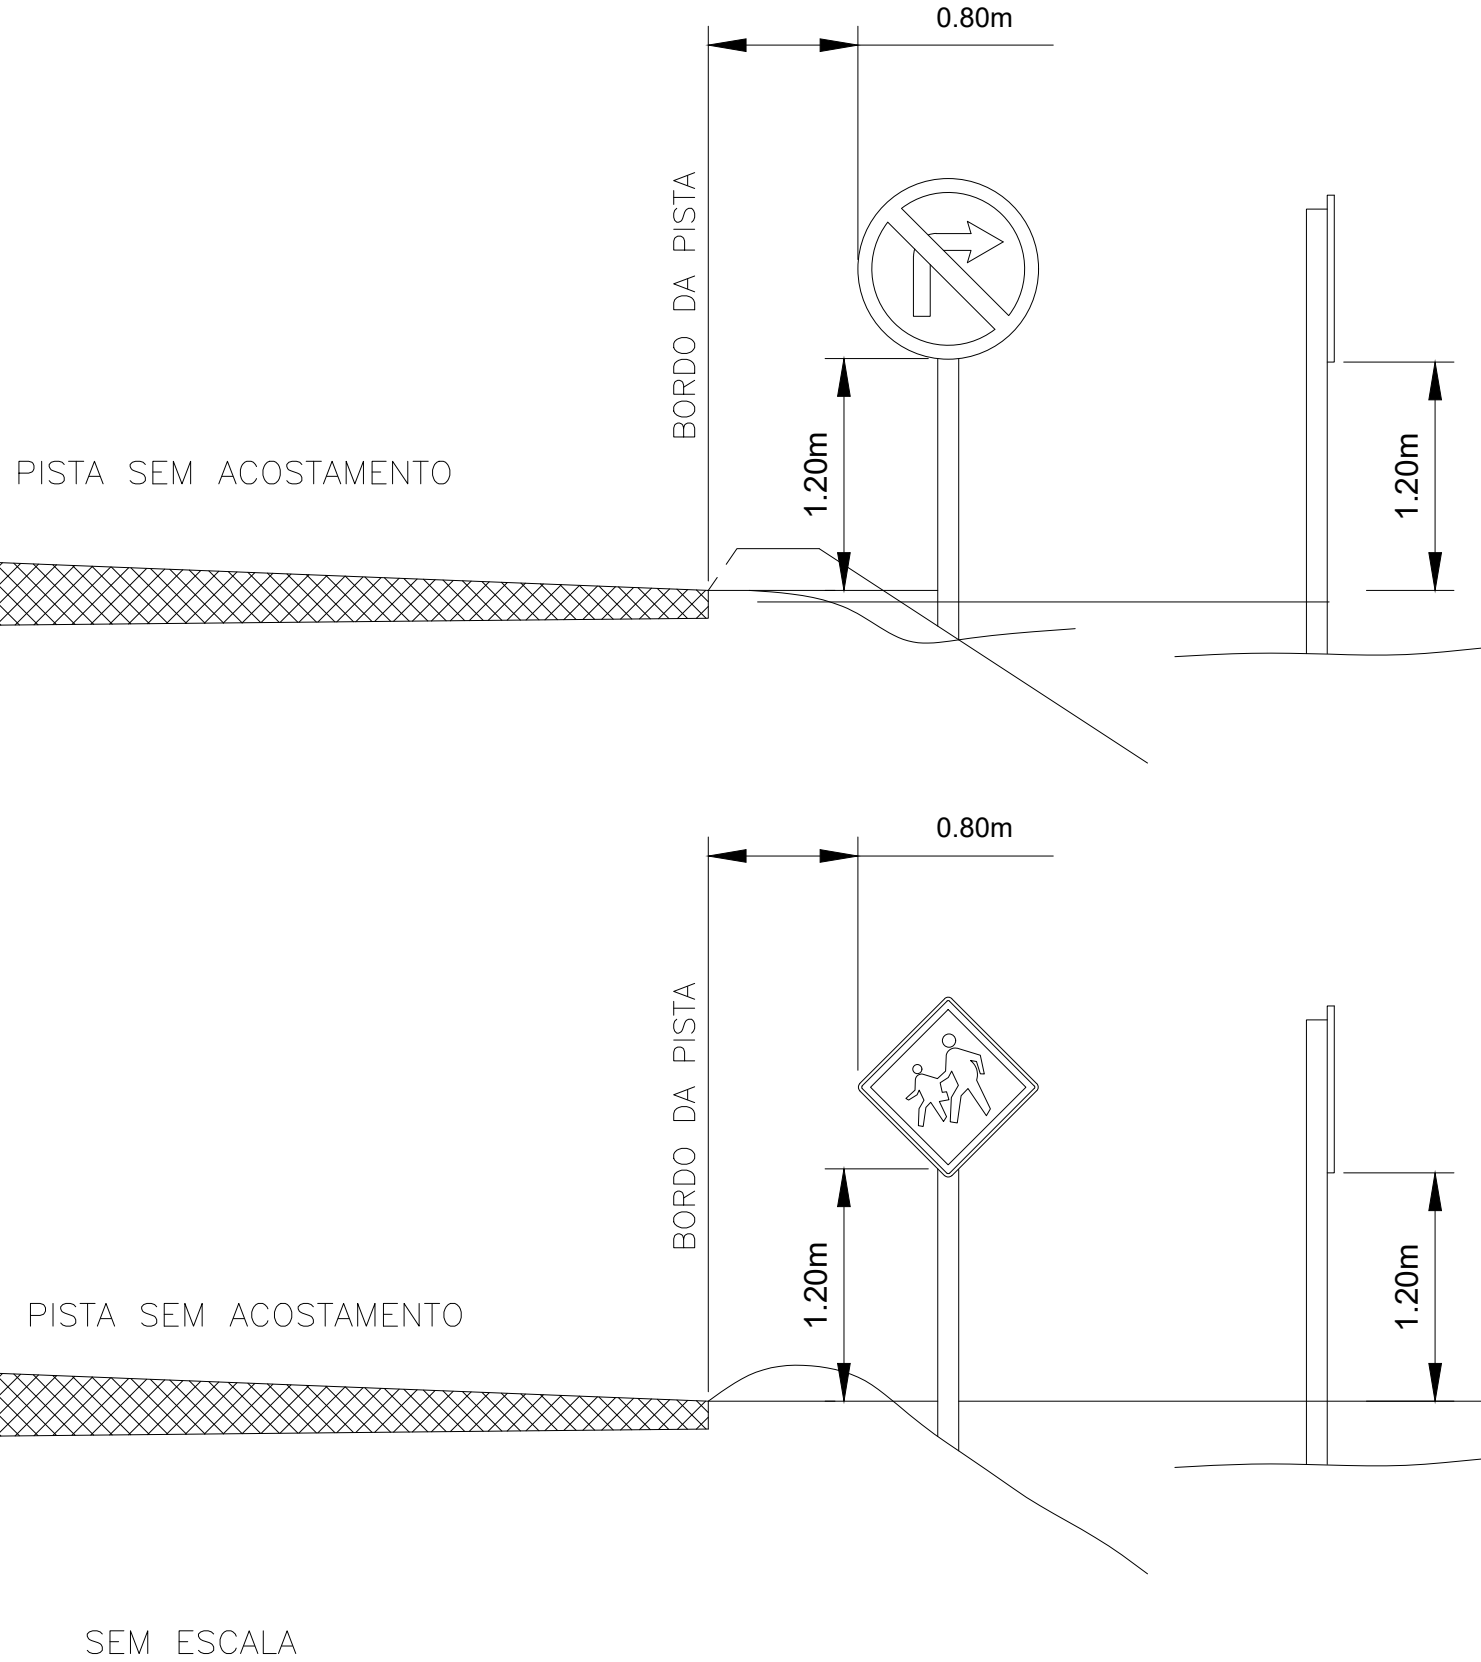


LEGENDA

OBSERVAÇÕES

- OBSERVAÇÕES GERAIS:
- 1 - MEDIDAS, COORDENADAS E ELEVAÇÕES EM METRO, EXCETO ONDE INDICADO
 - 2 - PODERÃO OCORRER AJUSTES EM CAMPO QUANDO A EXECUÇÃO DA OBRA POR DETERMINAÇÃO DA PREFEITURA.


LEGENDA DE REGULAMENTAÇÃO

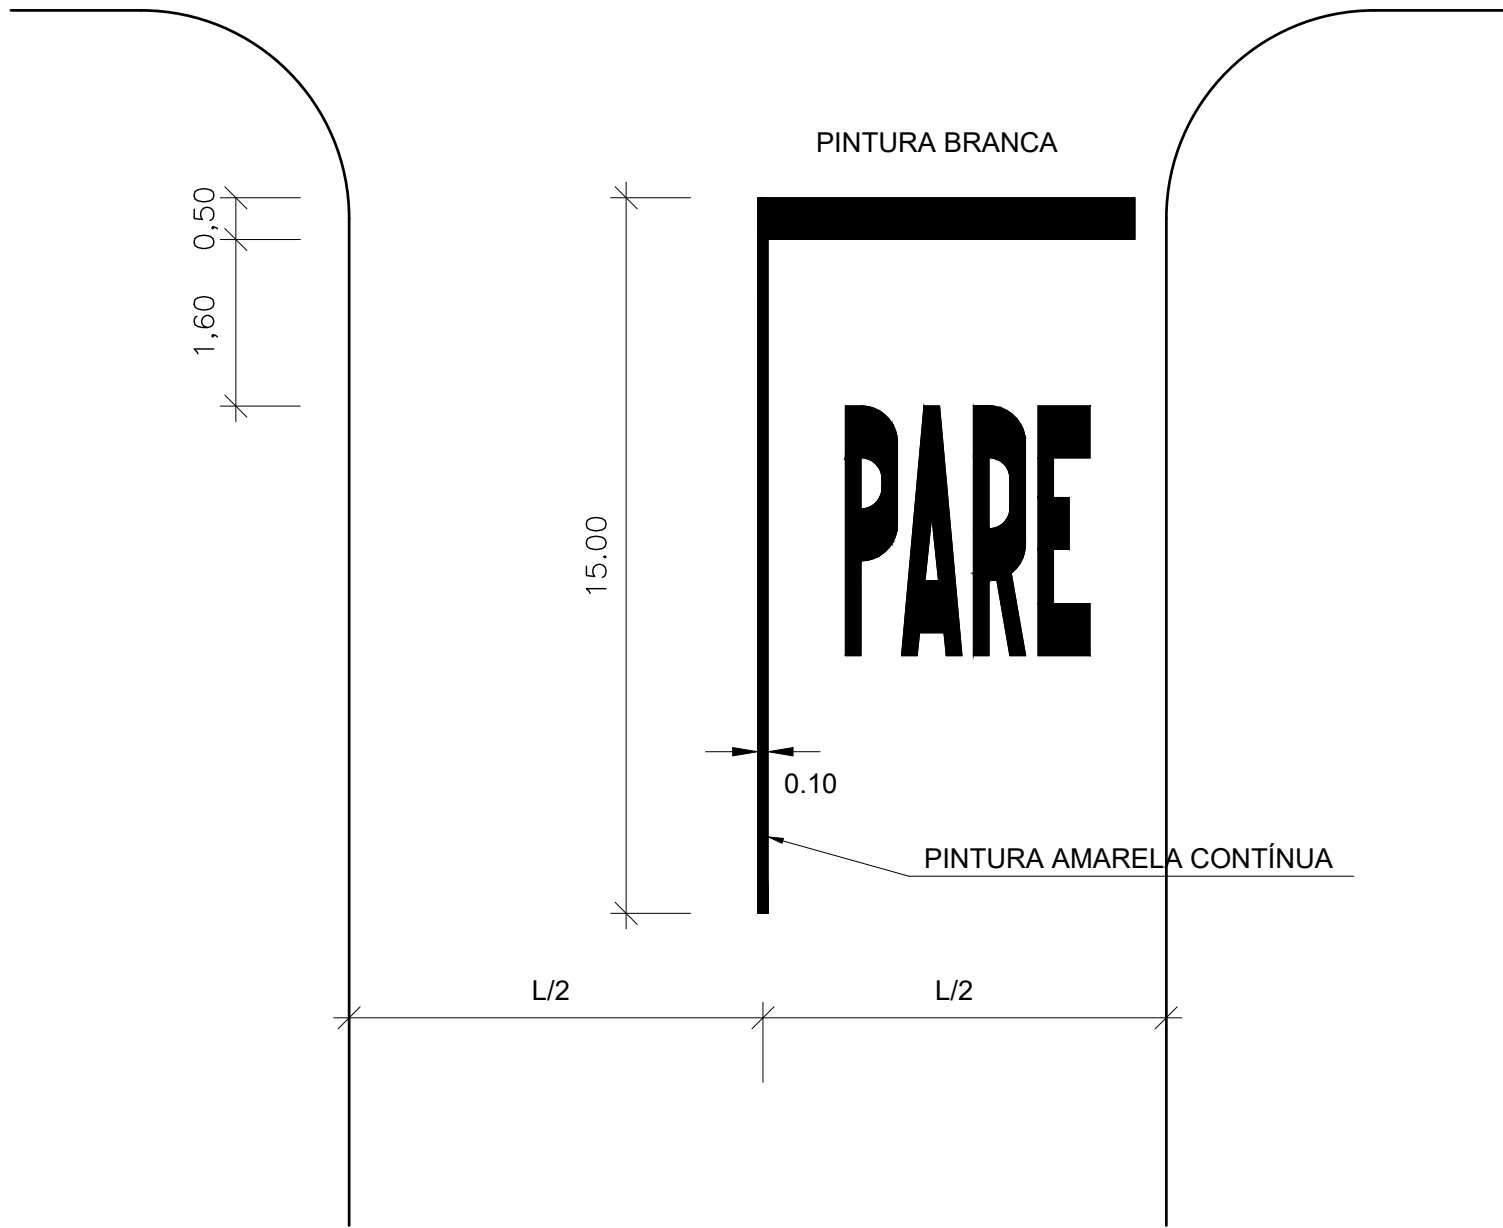

SEM ESCALA


INSCRIÇÕES NO PAVIMENTO

LEGENDA PARE

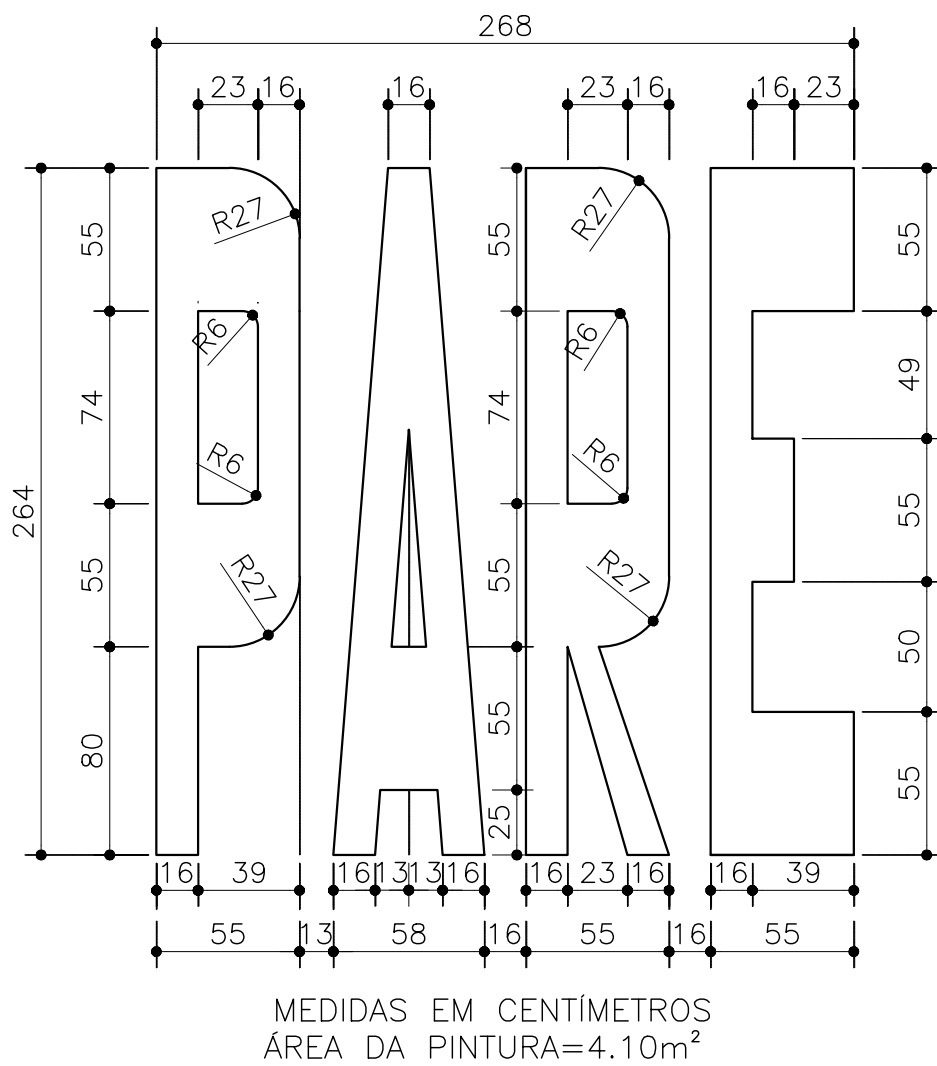

SEM ESCALA

SETA INDICATIVA DE MOVIMENTO

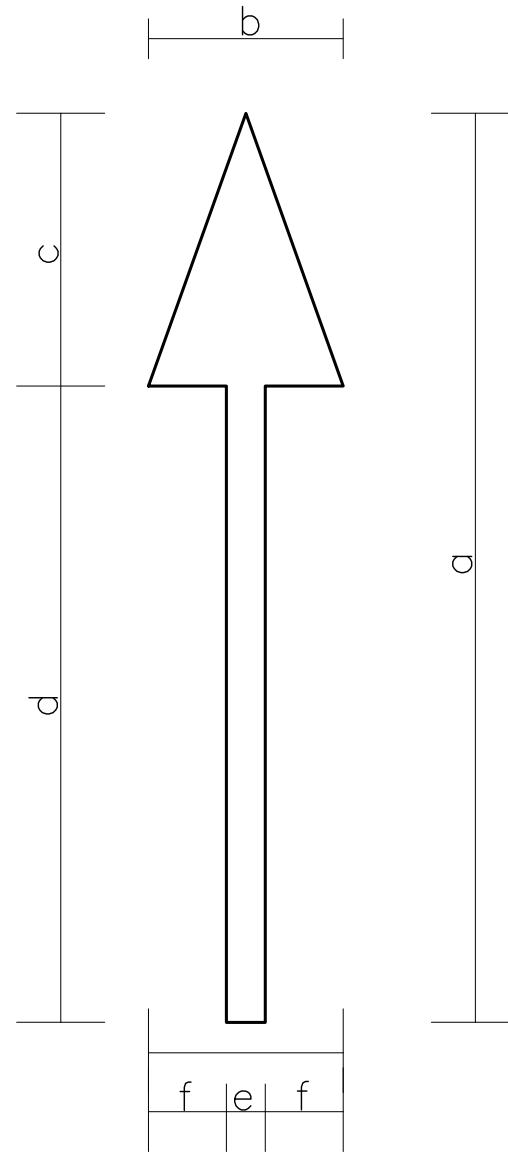

DIMENSÕES RECOMENDADAS (m)

Vel. (km/h)	a	b	c	d	e	f
v < 60	5,00	0,75	1,50	3,50	0,15	0,30

SEM ESCALA

1

REVISÃO	DESCRIÇÃO	TIPO	ELABORADO	VERIFICADO	DATA
00	EMIÇÃO INICIAL	EXE	JPV	LGR	08/04/2022

TIPOS DE EMISSÃO	ATP - ANTEPROJETO BSC - BÁSICO EXE - EXECUTIVO	APV - APROVADO PCT - P/ CONSTRUÇÃO ASB - "AS BUILT"	CNC - CANCELADO
------------------	--	---	-----------------

Consórcio Minas Projetos	CONSÓRCIO MINAS PROJETOS
	ELABORAÇÃO:
	CONTRATANTE DO PROJETO:

	PREFEITURA MUNICIPAL ARAGUARI
	PRÇA GETÚLIO VARGAS, 65 CENTRO - ARAGUARI
	MINAS GERAIS CEP: 36600-132
	TEL: (34) 3690-3000

PROJETO DE INFRAESTRUTURA

POVADO ARARAPÍRA, ARAGUARI-MG

PROJETO DE SINALIZAÇÃO

AUTORIA DO PROJETO:	CONTRATANTE DO PROJETO:
JULIANA GONÇALVES OLIVEIRA	RESPONSÁVEL DA CONTRATANTE

DATA:	ESCALA:	CÓDIGO:
ABRIL/2022	INDICADA	PRJ-SIN

TÍTULO DOS DESENHOS:	PRANCHAS:
QUANTITATIVO DE SINALIZAÇÃO VERTICAL	02
LISTAGEM DE SINALIZAÇÃO HORIZONTAL	02
QUANTITATIVO DE TACHAS	
INSCRIÇÕES NO PAVIMENTO (LEGENDA PARE E SETA INDICATIVA DE MOVIMENTO)	

DIREITOS AUTORAIS RESERVADOS. PROIBIDO REPRODUÇÃO, DIVULGAÇÃO OU ALTERAÇÃO SEM CRED. EXPRESSA DO AUTOR.	TÍTULO DOS DESENHOS:
	PRJ-EXE-SIN-ARR-PRJ-010-REV00