


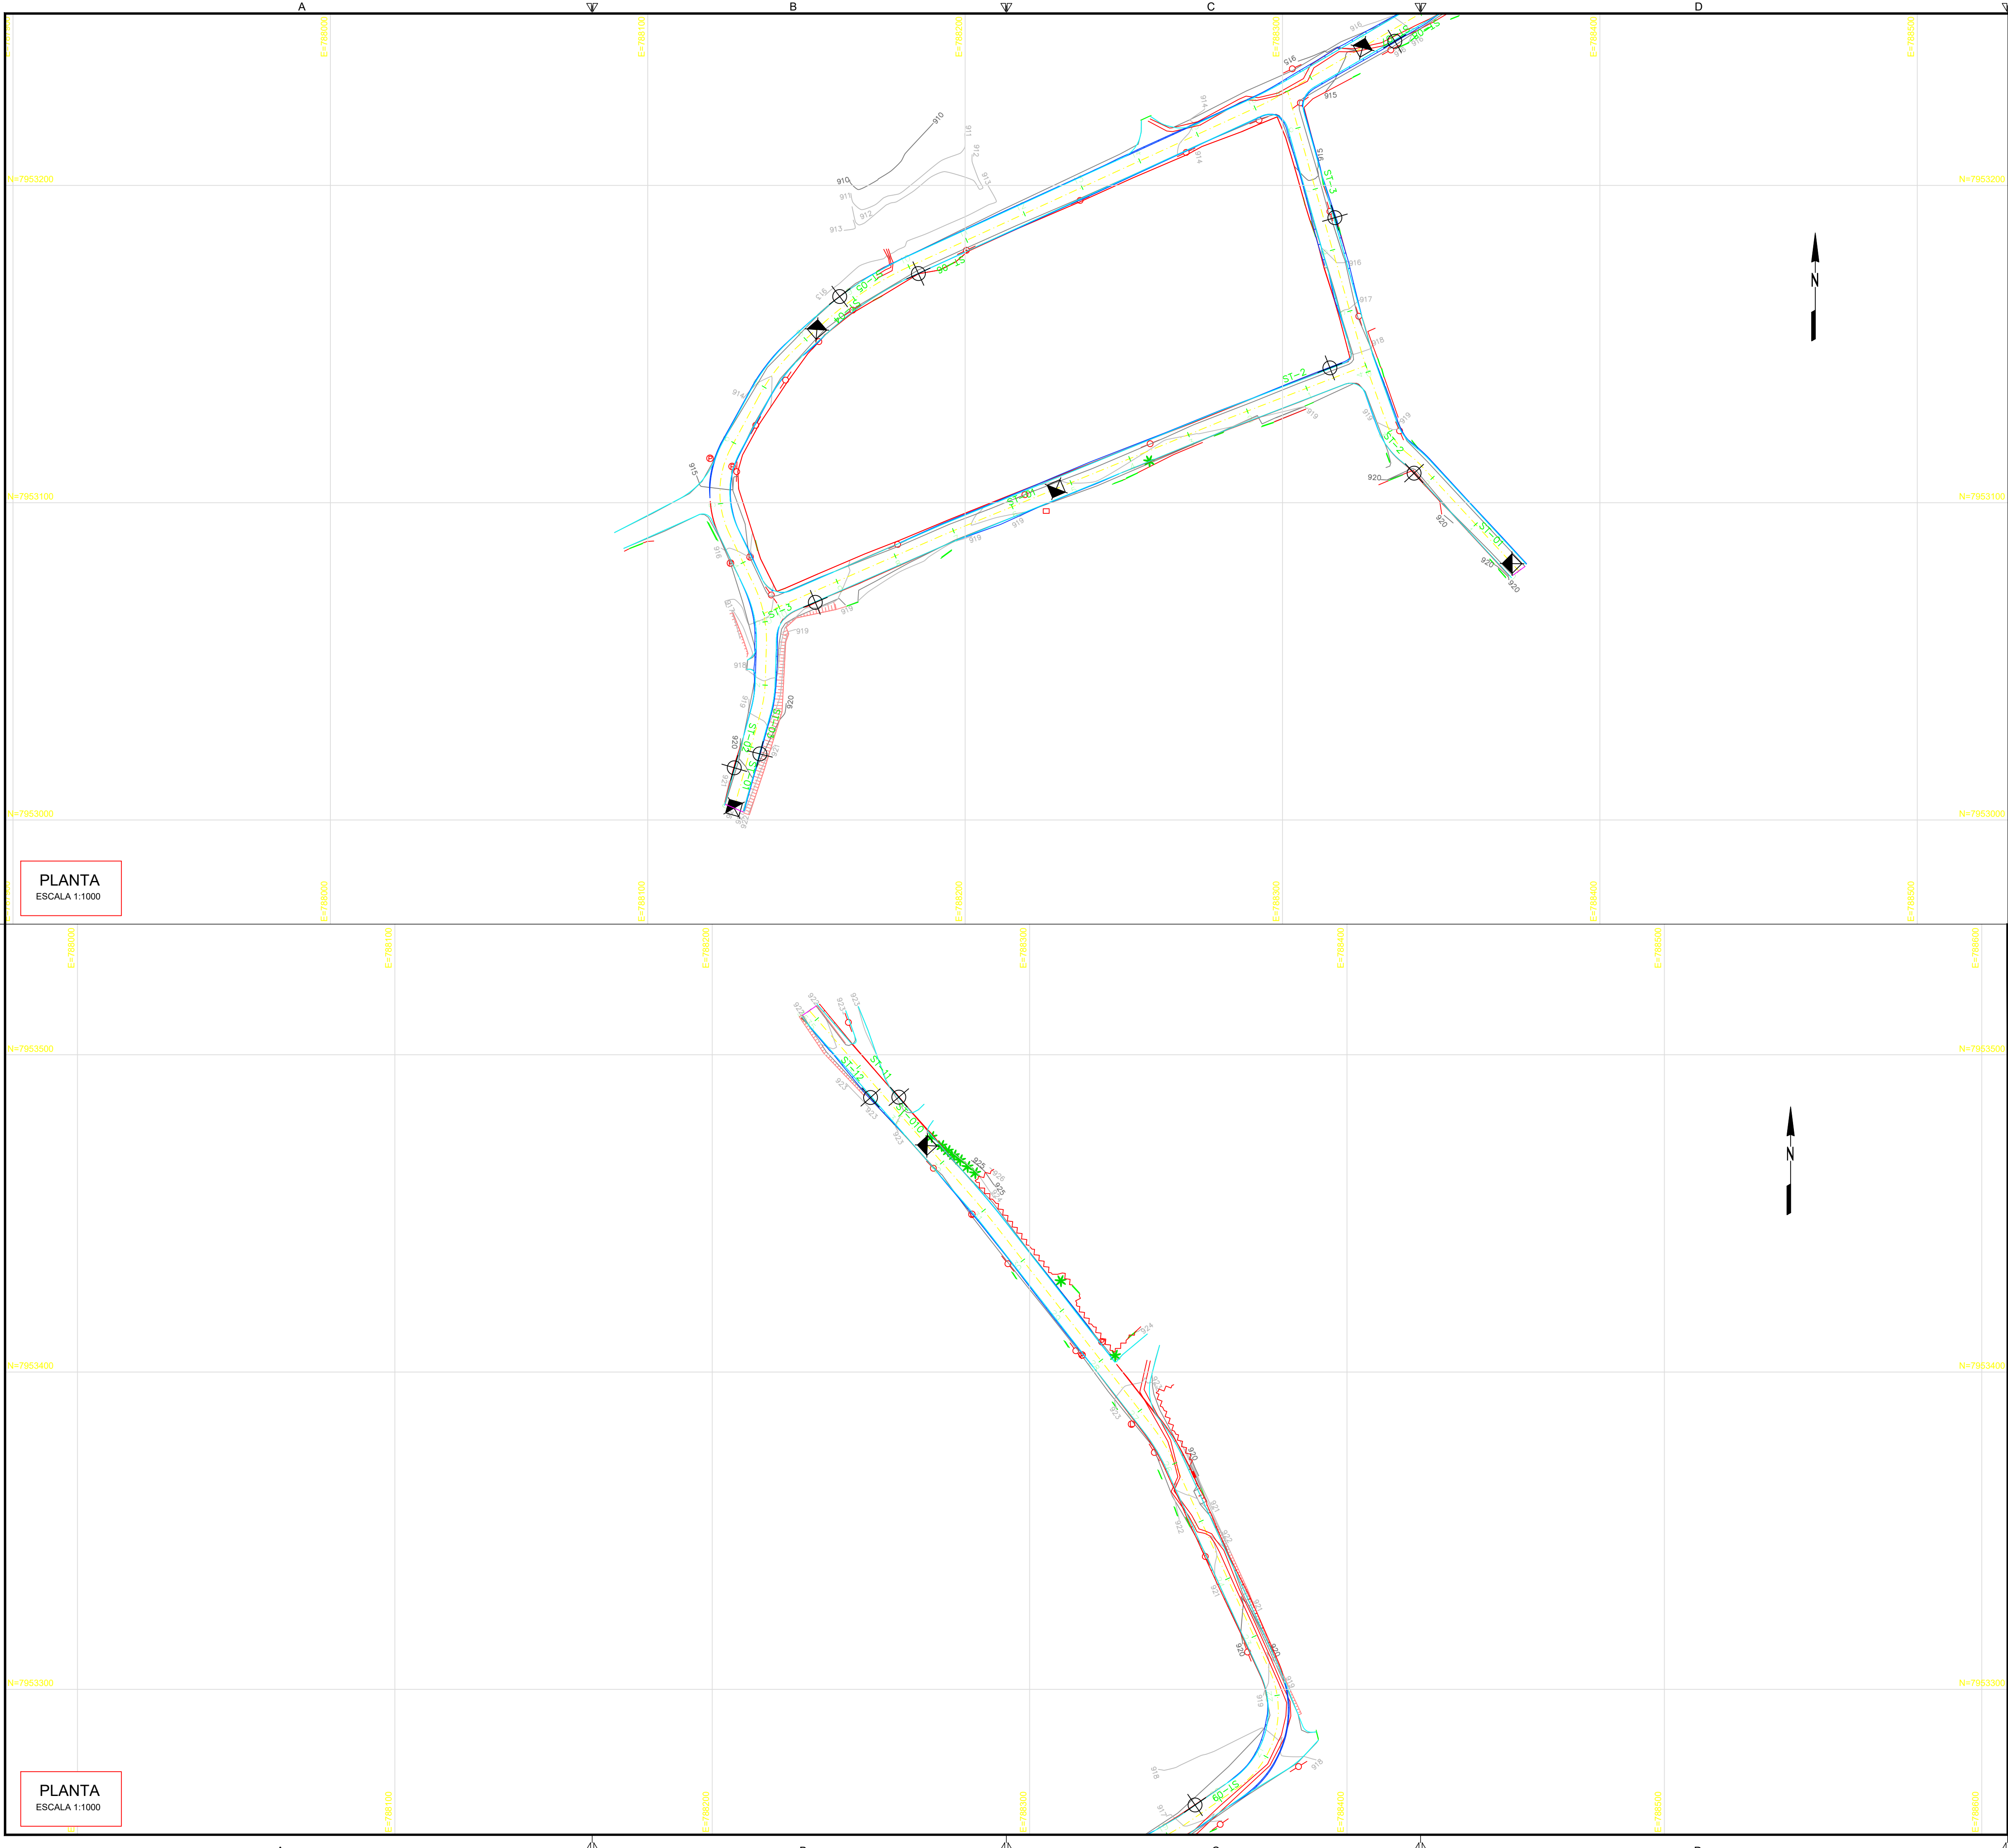

PLANTA
ESCALA 1:1000

PLANTA
ESCALA 1:1000

OBSERVAÇÕES

OBSERVAÇÕES GERAIS:

LEGENDA

REVISÃO	DESCRIÇÃO	TIPO	ELABORADO	VERIFICADO	DATA
00	EMIÇÃO INICIAL	EXE	IFT	LGR	23/08/2022

TIPOS DE EMISSÃO	ATP - ANTEPROJETO BSC - BÁSICO EXE - EXECUTIVO	APV - APROVADO PCT - P/ CONSTRUÇÃO ASB - "AS BUILT"	CNC - CANCELADO
------------------	--	---	-----------------

ELABORAÇÃO:

Consórcio Minas Projetos

CONSÓRCIO MINAS PROJETOS
RUA DESEMBARGADOR JORGE FONTANA, N.º 80 - SALA 1303, BELVEDERE
BELO HORIZONTE - MG - CEP: 30.320-070
TEL.: (31) 3347-4405 / (31) 3347-7079 / (31) 3571-1920
EMAIL: contato@grupoprojetosengenharia.com.br



PREFEITURA MUNICIPAL ARAGUARI

PRAÇA GETÚLIO VARGAS, 65 CENTRO - ARAGUARI
MINAS GERAIS | CEP: 38600-132
TEL: (34) 3690-3000

PROJETO DE INFRAESTRUTURA

POVOADO ARARAPÍRA, ARAGUARI-MG

PROJETO GEOMÉTRICO

AUTORIA DO PROJETO:

JULIANA GONÇALVES
OLIVEIRA
CREA MG - 239787/D

CONTRATANTE DO PROJETO:

RESPONSÁVEL DA CONTRATANTE

DATA:
AGOSTO2022

ESCALA:
INDICADA

CÓDIGO:
PLA-SDG

TÍTULO DOS DESENHOS:
PLANTA - RUA SEM NOME 1 - EST. 0+0,00 À EST. 19+0,00
RUA SEM NOME 2 E RUA SEM NOME 3 - GERAL
RUA SEM NOME 1 - EST. 19+0,00 À EST. 35+3,57

PRANCHA:
01/02

DIREITOS AUTORAIS RESERVADOS: PROIBIDO REPRODUÇÃO, DIVULGAÇÃO OU ALTERAÇÃO SEM ORDEM EXPRESSA DO AUTOR.

TÍTULO DOS DESENHOS:
PLANO DE SONDAÇÃO - POVOADO DE ARARAPÍRA

TABELA DE SONDAGENS PROGRAMADAS (RUA SEM NOME 1)					
COORDENADAS	FURO	TIPO DE FURO	PROFUNDIDADE (METROS)	LOCALIZAÇÃO	OBS
788127.201 7953003.767	1	ST	1,50	SUBLEITO	FRASCO DE AREIA
788127.265 7953016.447	2	ST	1,50	LE	FRASCO DE AREIA
788135.328 7953020.827	3	ST	1,50	LD	FRASCO DE AREIA
788153.303 7953154.592	4	ST	1,50	SUBLEITO	FRASCO DE AREIA
788160.479 7953164.978	5	ST	1,50	LE	FRASCO DE AREIA
788185.274 7953172.216	6	ST	1,50	LD	FRASCO DE AREIA
788325.227 7953243.371	7	ST	1,50	SUBLEITO	FRASCO DE AREIA
788335.382 7953245.435	8	ST	1,50	LD	FRASCO DE AREIA
788352.127 7953263.558	9	ST	1,50	LE	FRASCO DE AREIA
788267.729 7953471.396	10	ST	1,50	SUBLEITO	FRASCO DE AREIA
788258.785 7953486.646	11	ST	1,50	LD	FRASCO DE AREIA
788267.729 7953471.396	12	ST	1,50	LE	FRASCO DE AREIA

LEGENDA:

ST – SONDA GEM A TRADO – SUBLEITO
 ST – SONDA GEM A TRADO – BORDOS

03 Furos ST–1,50m
 10 Furos ST–1,50m

NOTA: A quantidade de material a ser coletado, será de acordo com os horizontes encontrados.

TABELA DE SONDAgens PROGRAMADAS (RUA SEM NOME 2)					
COORDENADAS	FURO	TIPO DE FURO	PROFUNDIDADE (METROS)	LOCALIZAÇÃO	OBS
788372.327 7953080.803	1	ST	1,50	SUBLEITO	FRASCO DE AREIA
788341.458 7953109.309	2	ST	1,50	LE	FRASCO DE AREIA
788316.509 7953189.831	3	ST	1,50	LD	FRASCO DE AREIA

LEGENDA:

☒ ST – SONDAgEM A TRADO – SUBLEITO
☒ ST – SONDAgEM A TRADO – BORDOS

☒ 03 Furos ST–1,50m
☒ 10 Furos ST–1,50m

NOTA: A quantidade de material a ser coletado, será de acordo com os horizontes encontrados.

TABELA DE SONDAgens PROGRAMADAS (RUA SEM NOME 3)					
COORDENADAS	FURO	TIPO DE FURO	PROFUNDIDADE (METROS)	LOCALIZAÇÃO	OBS
788228.720 7953104.424	1	ST	1,50	SUBLEITO	FRASCO DE AREIA
788314.937 7953142.495	2	ST	1,50	LD	FRASCO DE AREIA
788152.800 7953068.594	3	ST	1,50	LE	FRASCO DE AREIA

LEGENDA:

 ST – SONDAgEM A TRADO – SUBLEITO
 ST – SONDAgEM A TRADO – BORDOS

 03 Furos ST–1,50m
 10 Furos ST–1,50m

NOTA: A quantidade de material a ser coletado, será de acordo com os horizontes encontrados.

OBSERVAÇÕES GERAIS:					
LEGENDA					
REVISÃO	DESCRIÇÃO	TIPO	ELABORADO	VERIFICADO	DATA
00	EMISSÃO INICIAL	EXE	IFT	LGR	23/08/2022
TIPOS DE EMISSÃO	ATP - ANTEPROJETO BSC - BÁSICO EXE - EXECUTIVO	APV - APROVADO PCT - PI CONSTRUÇÃO ASB - "AS BUILT"	CNC - CANCELADO		
CONSORCIO MINAS PROJETOS			ELABORAÇÃO: CONSORCIO MINAS PROJETOS RUA DESEMBARGADOR JORGE FONTANA, N° 80 – SALA 1303, BELVEDERE BELO HORIZONTE–MG – CEP.: 30.320-670 TEL.: (31) 3347-4405 / (31) 3347-7079 / (31) 3571-1920 EMAIL: contato@grupoprojetosengenharia.com.br		
PREFEITURA MUNICIPAL ARAGUARI			REALIZAÇÃO: PRACA GETOLIO VARGAS, 65 CENTRO – ARAGUARI MINAS GERAIS CEP 38600-132 TEL: (34)3690-3000		
PROJETO DE INFRAESTRUTURA					
POVOADO ARARAPIRA, ARAGUARI—MG					
PROJETO GEOMÉTRICO					
AUTORIA DO PROJETO: JULIANA GONÇALVES OLIVEIRA CRIA MG – 239787/D			CONTRATANTE DO PROJETO: RESPONSÁVEL DA CONTRATANTE		
DATA: AGOSTO/2022		ESCALA: INDICADA		CÓDIGO: PLA-SDG	
TÍTULO DOS DESENHOS: TABELA DE SONDAGENS PROGRAMADAS RUA SEM NOME 1 RUA SEM NOME 2 RUA SEM NOME 3				PRANCHAS: 02 / 02	
DIREITOS AUTORAIS RESERVADOS: PROIBIDO REPRODUÇÃO, DIVULGAÇÃO OU ALTERAÇÃO SEM ORDEM EXPRESSA DO AUTOR,			TÍTULO DOS DESENHOS: PLANO DE SONDAGEM - POVOADO DE ARARAPIRA		