




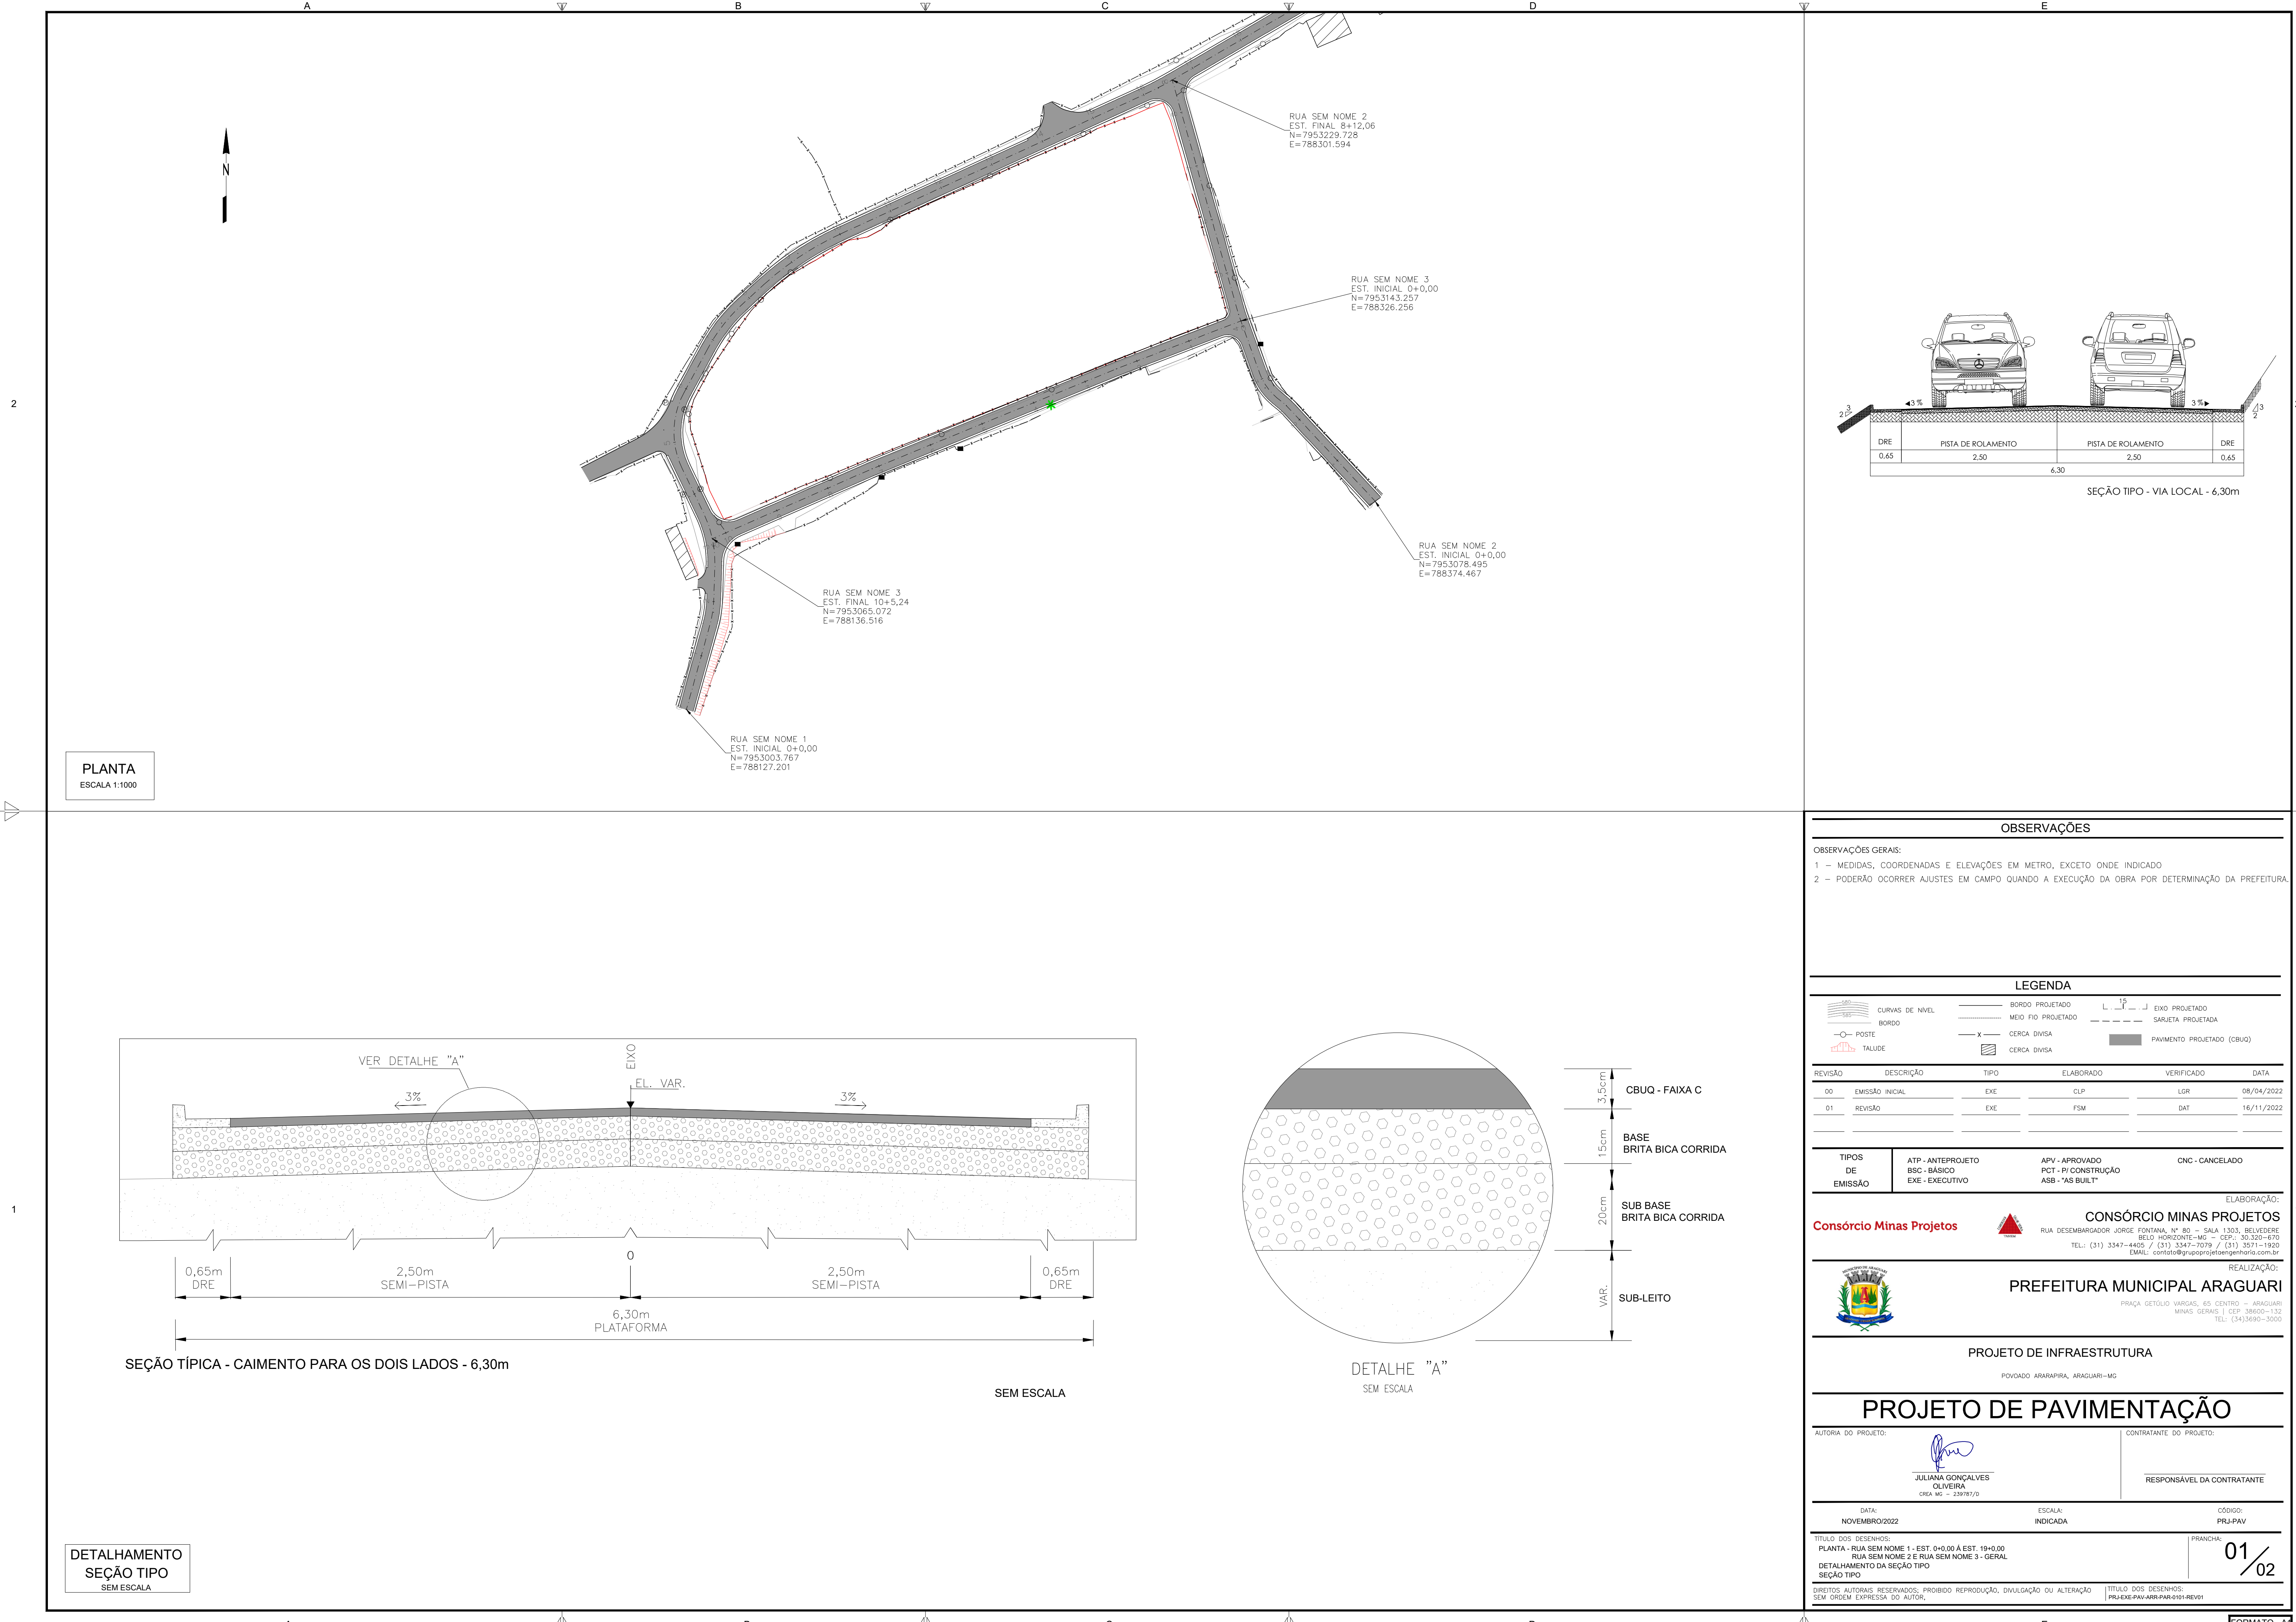

PLANTA  
ESCALA 1:1000

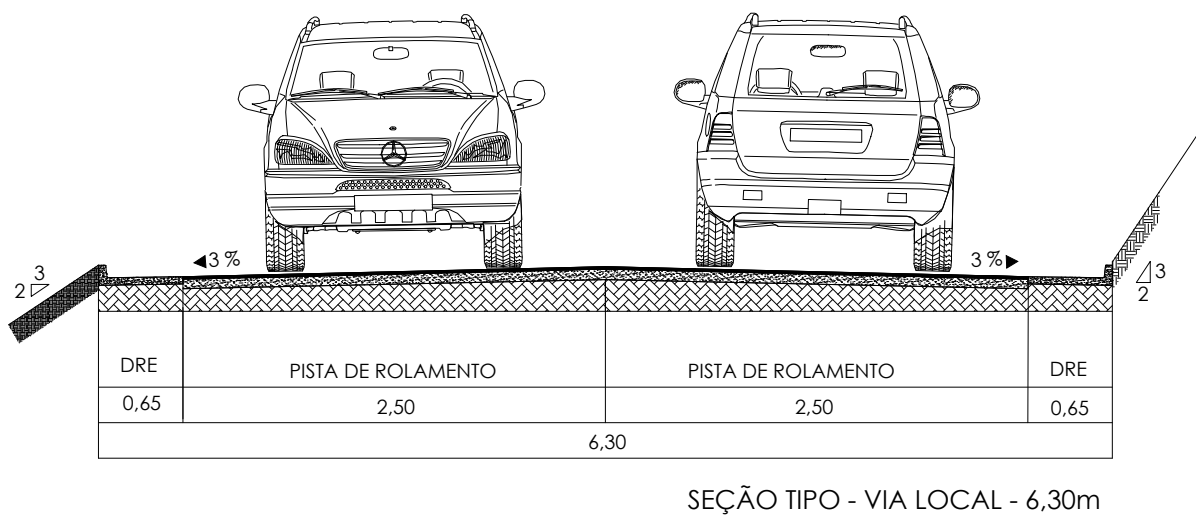


SEÇÃO TIPO - VIA LOCAL - 6,30m

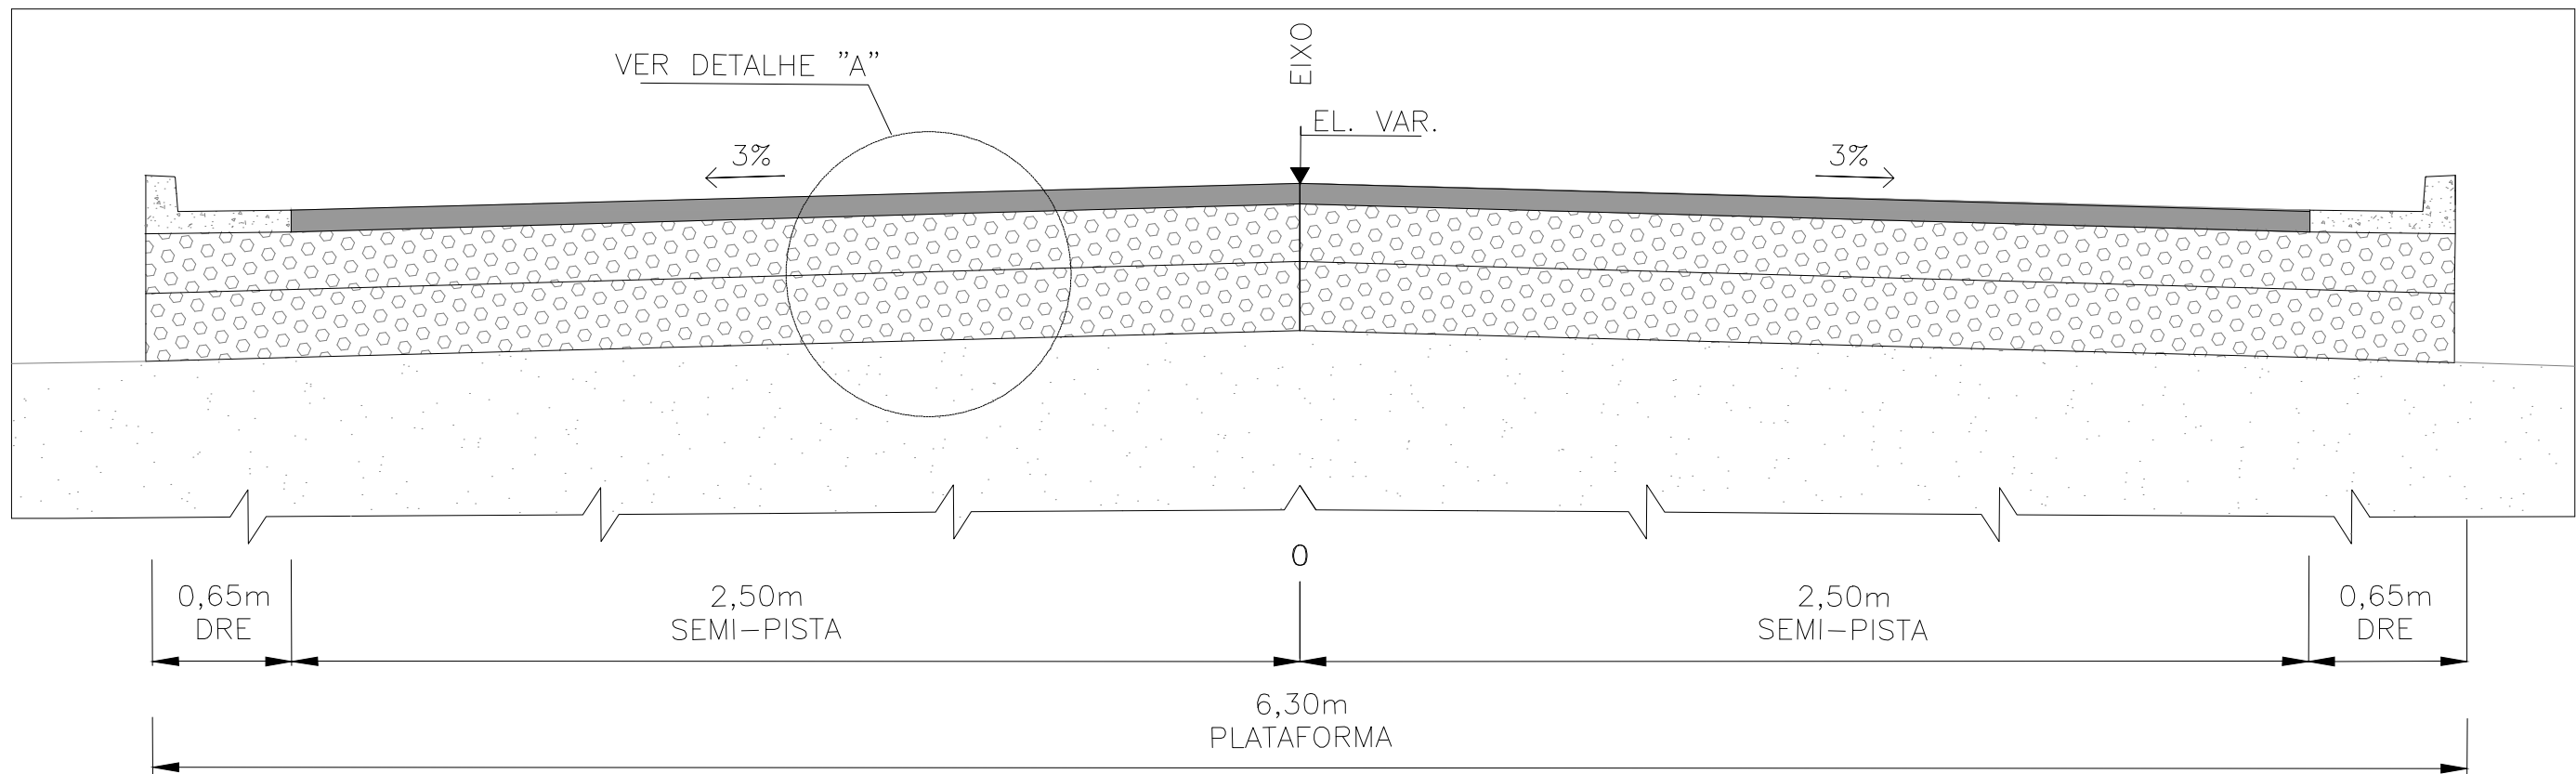

SEÇÃO TÍPICA - CAIMENTO PARA OS DOIS LADOS - 6,30m

SEM ESCALA

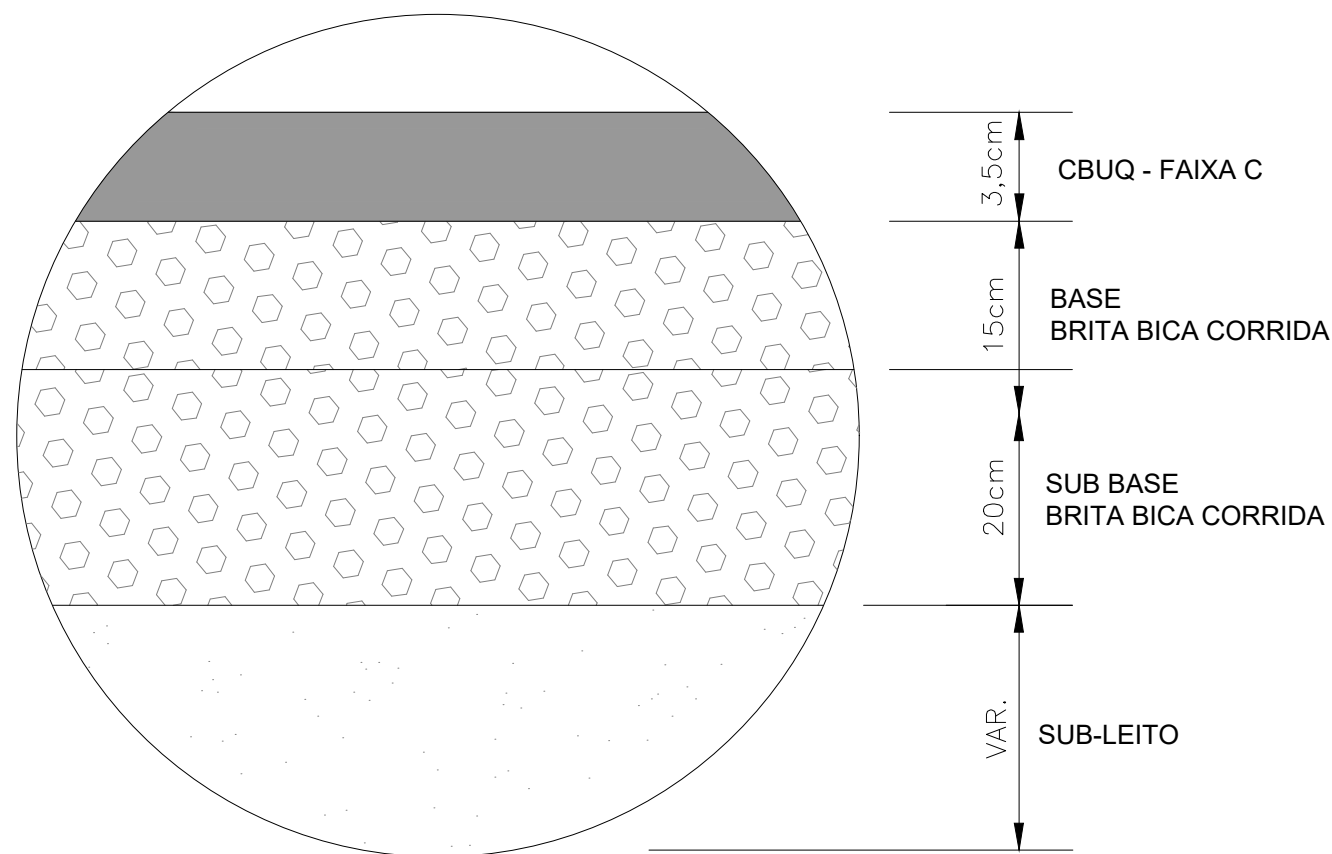

DETALHE "A"  
SEM ESCALA

DETALHAMENTO  
SEÇÃO TIPO  
SEM ESCALA

#### OBSERVAÇÕES

- OBSERVAÇÕES GERAIS:
- 1 - MEDIDAS, COORDENADAS E ELEVÇÕES EM METRO, EXCETO ONDE INDICADO
  - 2 - PODERÃO OCORRER AJUSTES EM CAMPO QUANDO A EXECUÇÃO DA OBRA POR DETERMINAÇÃO DA PREFEITURA.

#### LEGENDA

|  |                 |  |                    |  |                            |
|--|-----------------|--|--------------------|--|----------------------------|
|  | CURVAS DE NÍVEL |  | BORDO PROJETADO    |  | EIXO PROJETADO             |
|  | BORDO           |  | MEIO FIO PROJETADO |  | SAREJETA PROJETADA         |
|  | POSTE           |  | CERCA DIVISA       |  | PAVIMENTO PROJETADO (CBUQ) |
|  | TALUDE          |  | CERCA DIVISA       |  |                            |

| REVISÃO | DESCRIÇÃO      | TIPO | ELABORADO | VERIFICADO | DATA       |
|---------|----------------|------|-----------|------------|------------|
| 00      | EMIÇÃO INICIAL | EXE  | CLP       | LGR        | 08/04/2022 |
| 01      | REVISÃO        | EXE  | FSM       | DAT        | 16/11/2022 |

| TIPOS DE EMISSÃO | ATP - ANTEPROJETO<br>BSC - BÁSICO<br>EXE - EXECUTIVO | APV - APROVADO<br>PCT - P/ CONSTRUÇÃO<br>ASB - "AS BUILT" | CNC - CANCELADO |
|------------------|------------------------------------------------------|-----------------------------------------------------------|-----------------|
|------------------|------------------------------------------------------|-----------------------------------------------------------|-----------------|

ELABORAÇÃO:

**Consórcio Minas Projetos**

**CONSÓRCIO MINAS PROJETOS**

RUA DESEMBARGADOR JORGE FONTANA, Nº. 80 - SALA 1303, BELVEDERE  
BELO HORIZONTE - MG - CEP: 30.320-070  
TEL.: (31) 3347-4405 / (31) 3347-7079 / (31) 3571-1920  
EMAIL: contato@grupoprojetosengenharia.com.br

REALIZAÇÃO:

**PREFEITURA MUNICIPAL ARAGUARI**

PRAÇA GETÓLIO VARGAS, 65 CENTRO - ARAGUARI  
MINAS GERAIS | CEP 38600-132  
TEL: (34)3690-3000

#### PROJETO DE INFRAESTRUTURA

POVADO ARARAPIRÁ, ARAGUARI-MG

#### PROJETO DE PAVIMENTAÇÃO

|                                                      |                                |
|------------------------------------------------------|--------------------------------|
| AUTORIA DO PROJETO:                                  | CONTRATANTE DO PROJETO:        |
| <br>JULIANA GONÇALVES OLIVEIRA<br>CREA MG - 239787/D | <br>RESPONSÁVEL DA CONTRATANTE |

|                        |                     |                    |
|------------------------|---------------------|--------------------|
| DATA:<br>NOVEMBRO/2022 | ESCALA:<br>INDICADA | CÓDIGO:<br>PRJ-PAV |
|------------------------|---------------------|--------------------|





|   |                     |
|---|---------------------|
| TÍTULO DOS DESENHOS:<br>PLANTA - RUA SEM NOME 1 - EST. 0+0,00 À EST. 19+0,00<br>RUA SEM NOME 2 E RUA SEM NOME 3 - GERAL<br>DETALHAMENTO DA SEÇÃO TIPO<br>SEÇÃO TIPO | PRANCHETA:<br>01/02 |
|---|---------------------|

DIREITOS AUTORAIS RESERVADOS: PROIBIDO REPRODUÇÃO, DIVULGAÇÃO OU ALTERAÇÃO SEM OREEM EXPRESSA DO AUTOR.

2

1

PLANTA  
ESCALA 1:1000

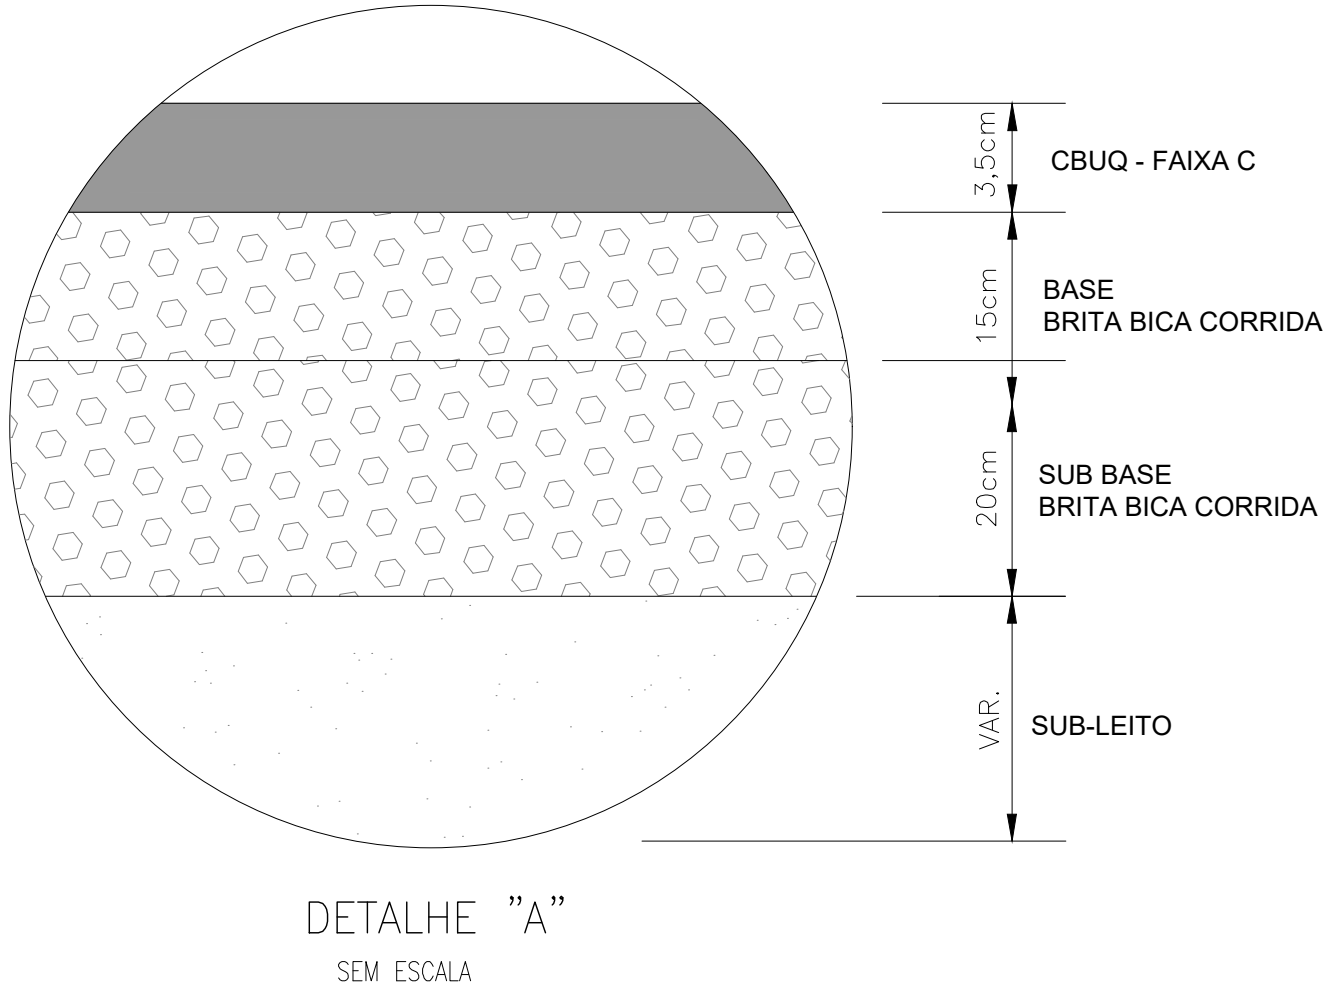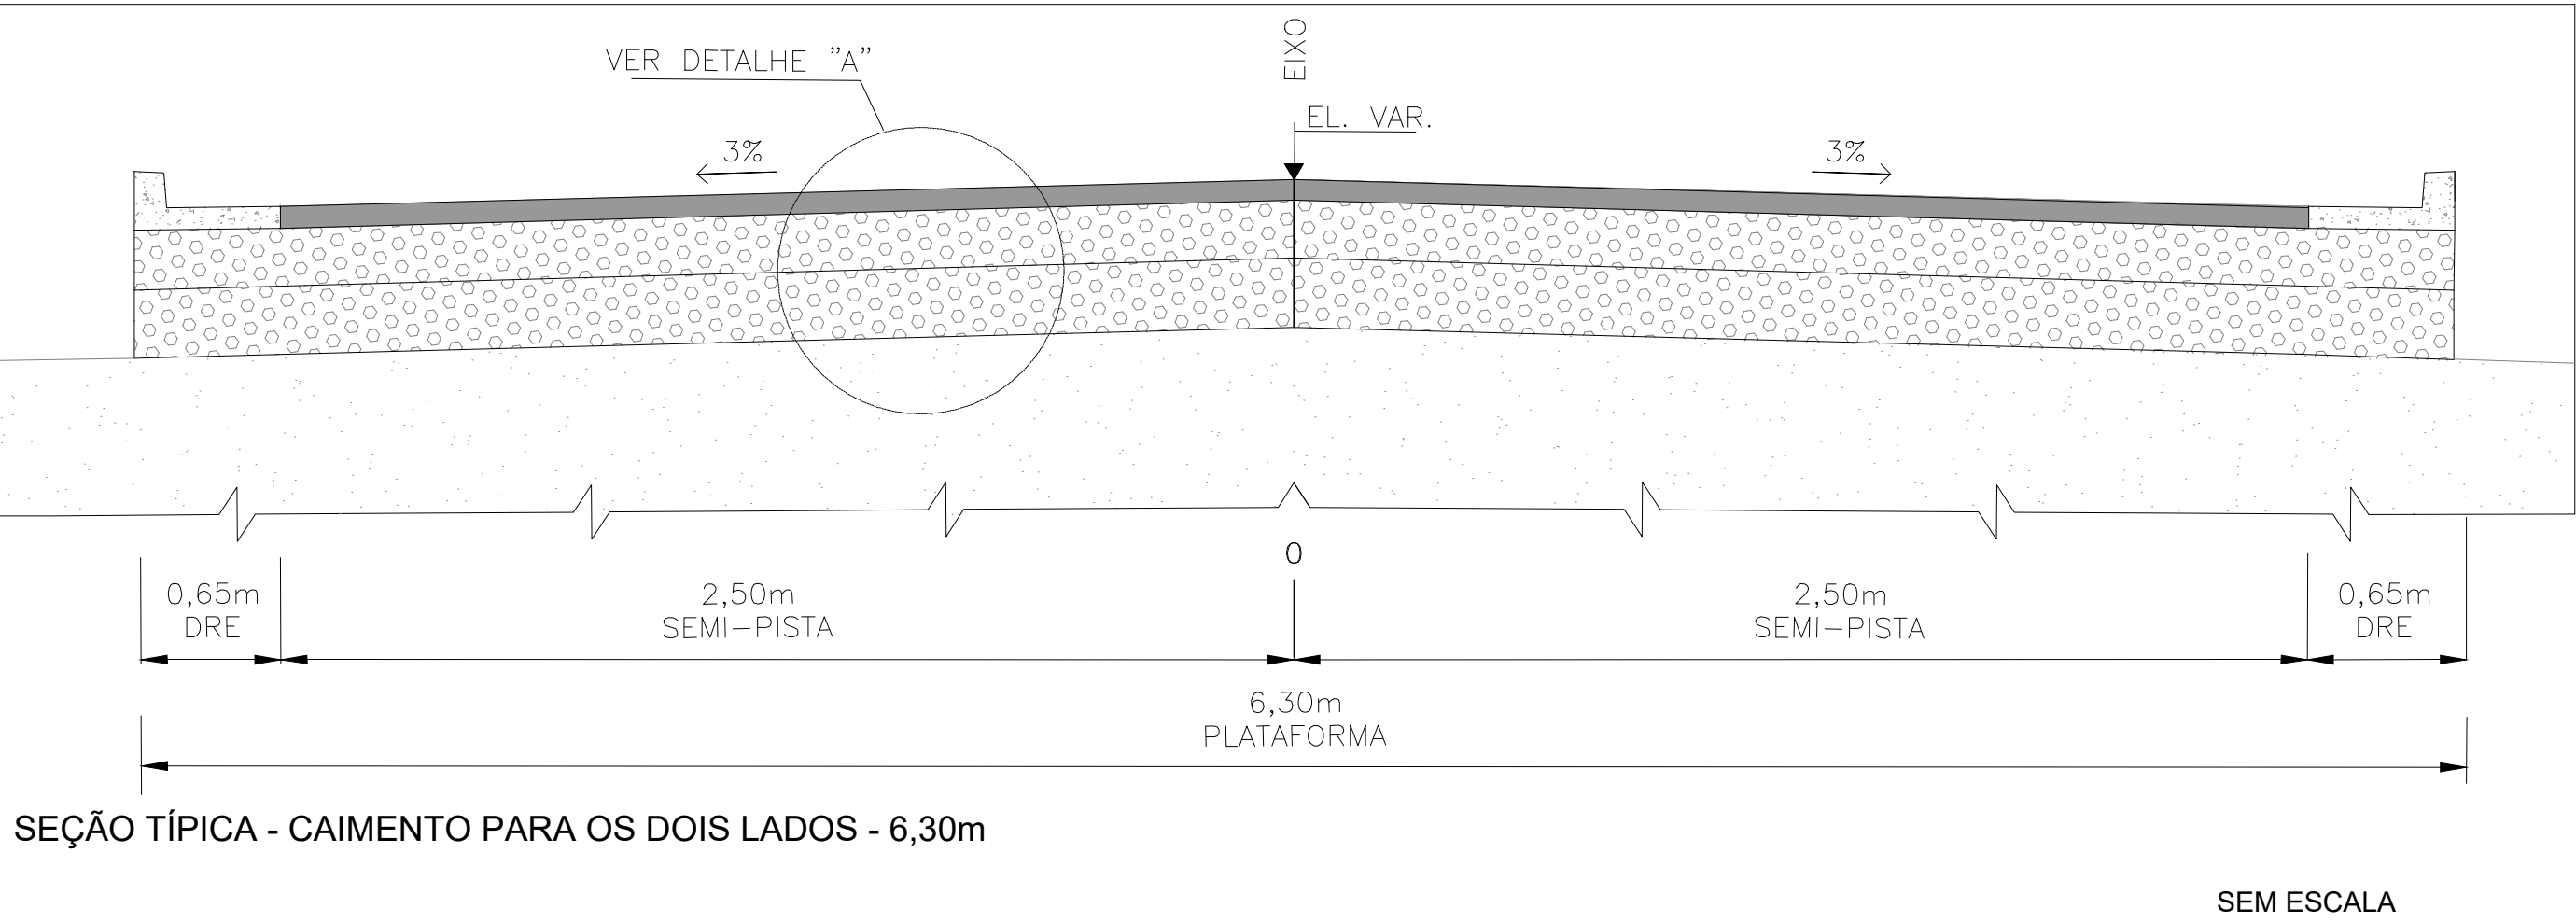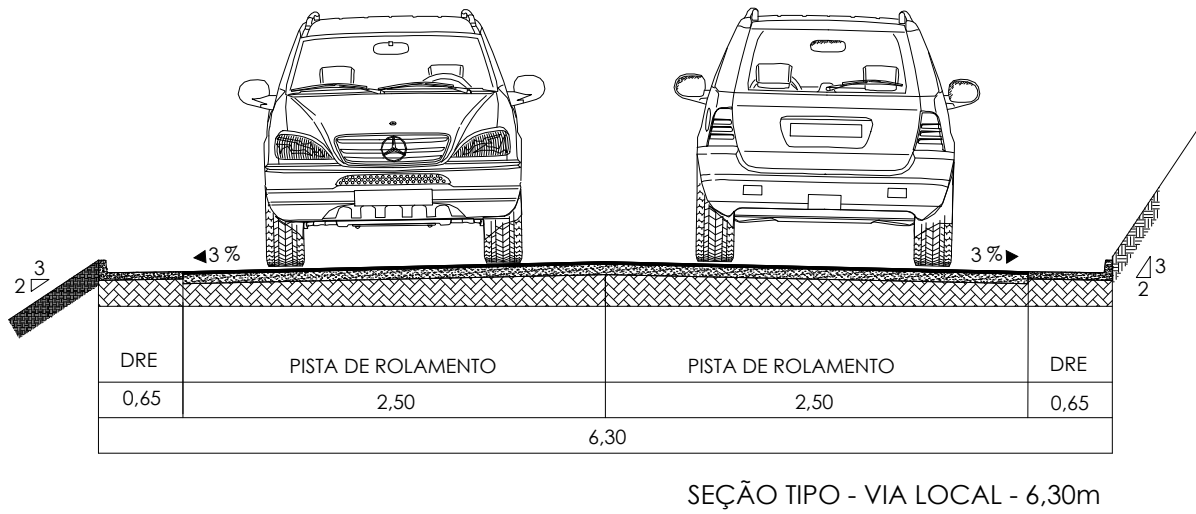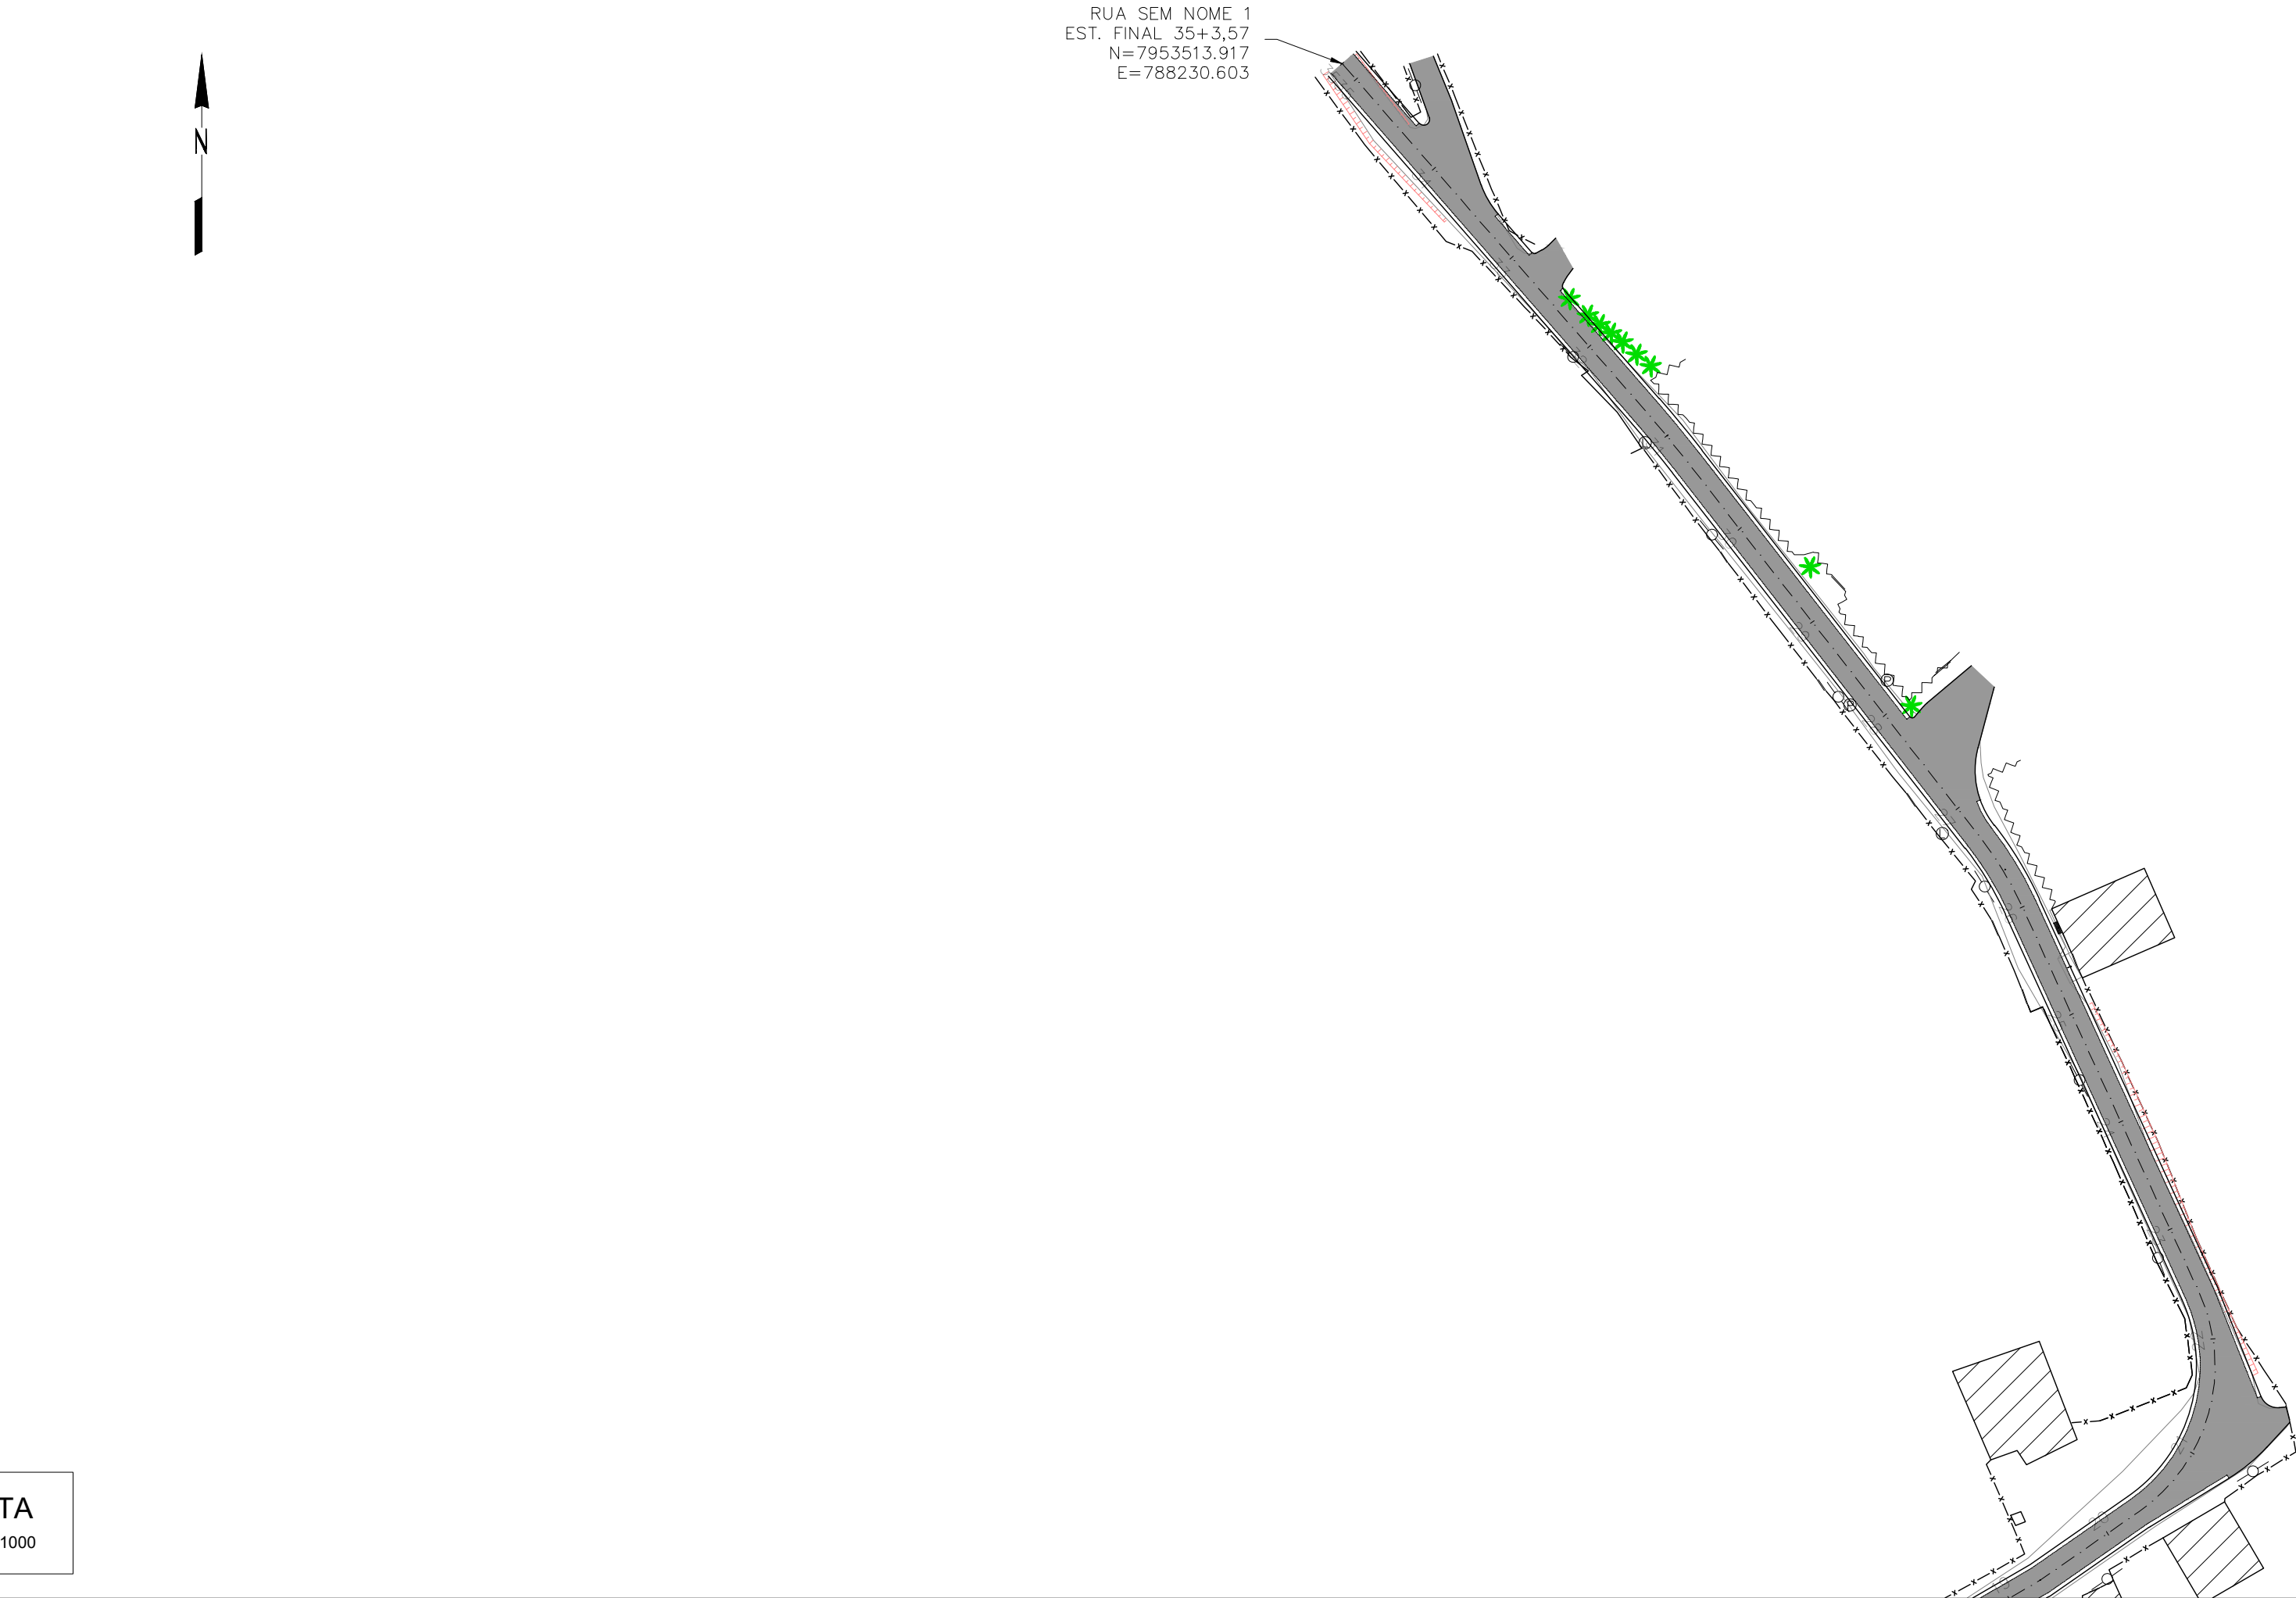

DETALHAMENTO  
SEÇÃO TIPO  
SEM ESCALA

#### OBSERVAÇÕES

OBSERVAÇÕES GERAIS:  
1 - MEDIDAS, COORDENADAS E ELEVações EM METRO, EXCETO ONDE INDICADO  
2 - PODERÃO OCORRER AJUSTES EM CAMPO QUANDO A EXECUÇÃO DA OBRA POR DETERMINAÇÃO DA PREFEITURA.

#### LEGENDA

|  |                 |  |                    |  |                            |
|--|-----------------|--|--------------------|--|----------------------------|
|  | CURVAS DE NÍVEL |  | BORDO PROJETADO    |  | EIXO PROJETADO             |
|  | BORDO           |  | MEIO FIO PROJETADO |  | SARJETA PROJETADA          |
|  | POSTE           |  | CERCA DIVISA       |  | PAVIMENTO PROJETADO (CBUQ) |
|  | TALUDE          |  | CERCA DIVISA       |  |                            |

| REVISÃO | DESCRIÇÃO      | TIPO | ELABORADO | VERIFICADO | DATA       |
|---------|----------------|------|-----------|------------|------------|
| 00      | EMIÇÃO INICIAL | EXE  | CLP       | LGR        | 08/04/2022 |
| 01      | REVISÃO        | EXE  | FSM       | DAT        | 16/11/2022 |

| TIPOS DE EMISSÃO | ATP - ANTEPROJETO<br>BSC - BÁSICO<br>EXE - EXECUTIVO | APV - APROVADO<br>PCT - P/ CONSTRUÇÃO<br>ASB - "AS BUILT" | CNC - CANCELADO |
|------------------|------------------------------------------------------|-----------------------------------------------------------|-----------------|
|------------------|------------------------------------------------------|-----------------------------------------------------------|-----------------|

|                                 |  |   |  |
|---------------------------------|--|---|--|
| <b>Consórcio Minas Projetos</b> |  | <b>CONSÓRCIO MINAS PROJETOS</b>                                                                         |  |
|                                 |  | RUA DESEMBARGADOR JORGE FONTANA, N.º 80 - SALA 1303, BELVEDERE<br>BELO HORIZONTE - MG - CEP: 30.320-670 |  |
|                                 |  | TEL.: (31) 3347-4405 / (31) 3347-7079 / (31) 3571-1920<br>EMAIL: contato@grupoprojetosengenharia.com.br |  |

|  |                                                                             |  |
|--|-----------------------------------------------------------------------------|--|
|  | <b>PREFEITURA MUNICIPAL ARAGUARI</b>                                        |  |
|  | PRAÇA GETÓLIO VARGAS, 65 CENTRO - ARAGUARI<br>MINAS GERAIS   CEP: 38600-132 |  |
|  | TEL: (34) 3690-3000                                                         |  |

#### PROJETO DE INFRAESTRUTURA

POVADO ARARAPIRÁ, ARAGUARI-MG

## PROJETO DE PAVIMENTAÇÃO

|                                                      |                            |
|------------------------------------------------------|----------------------------|
| AUTORIA DO PROJETO:                                  | CONTRATANTE DO PROJETO:    |
| <br>JULIANA GONÇALVES OLIVEIRA<br>CREA MG - 239787/D | RESPONSÁVEL DA CONTRATANTE |

|                        |                     |                    |
|------------------------|---------------------|--------------------|
| DATA:<br>NOVEMBRO/2022 | ESCALA:<br>INDICADA | CÓDIGO:<br>PRJ-PAV |
|------------------------|---------------------|--------------------|

|   |                    |
|---|--------------------|
| TÍTULO DOS DESENHOS:<br>PLANTA - RUA SEM NOME 1 - EST. 19+0,00 À EST. 35+3,37<br>DETALHAMENTO DA SEÇÃO TIPO<br>SEÇÃO TIPO | PRANCHAS:<br>02/02 |
|---|--------------------|

|   |                                                        |
|---|--------------------------------------------------------|
| DIREITOS AUTORAIS RESERVADOS: PROIBIDO REPRODUÇÃO, DIVULGAÇÃO OU ALTERAÇÃO SEM OREEM EXPRESSA DO AUTOR. | TÍTULO DOS DESENHOS:<br>PRJ-EXE-PAV-ARR-PAR-0101-REV01 |
|---|--------------------------------------------------------|