


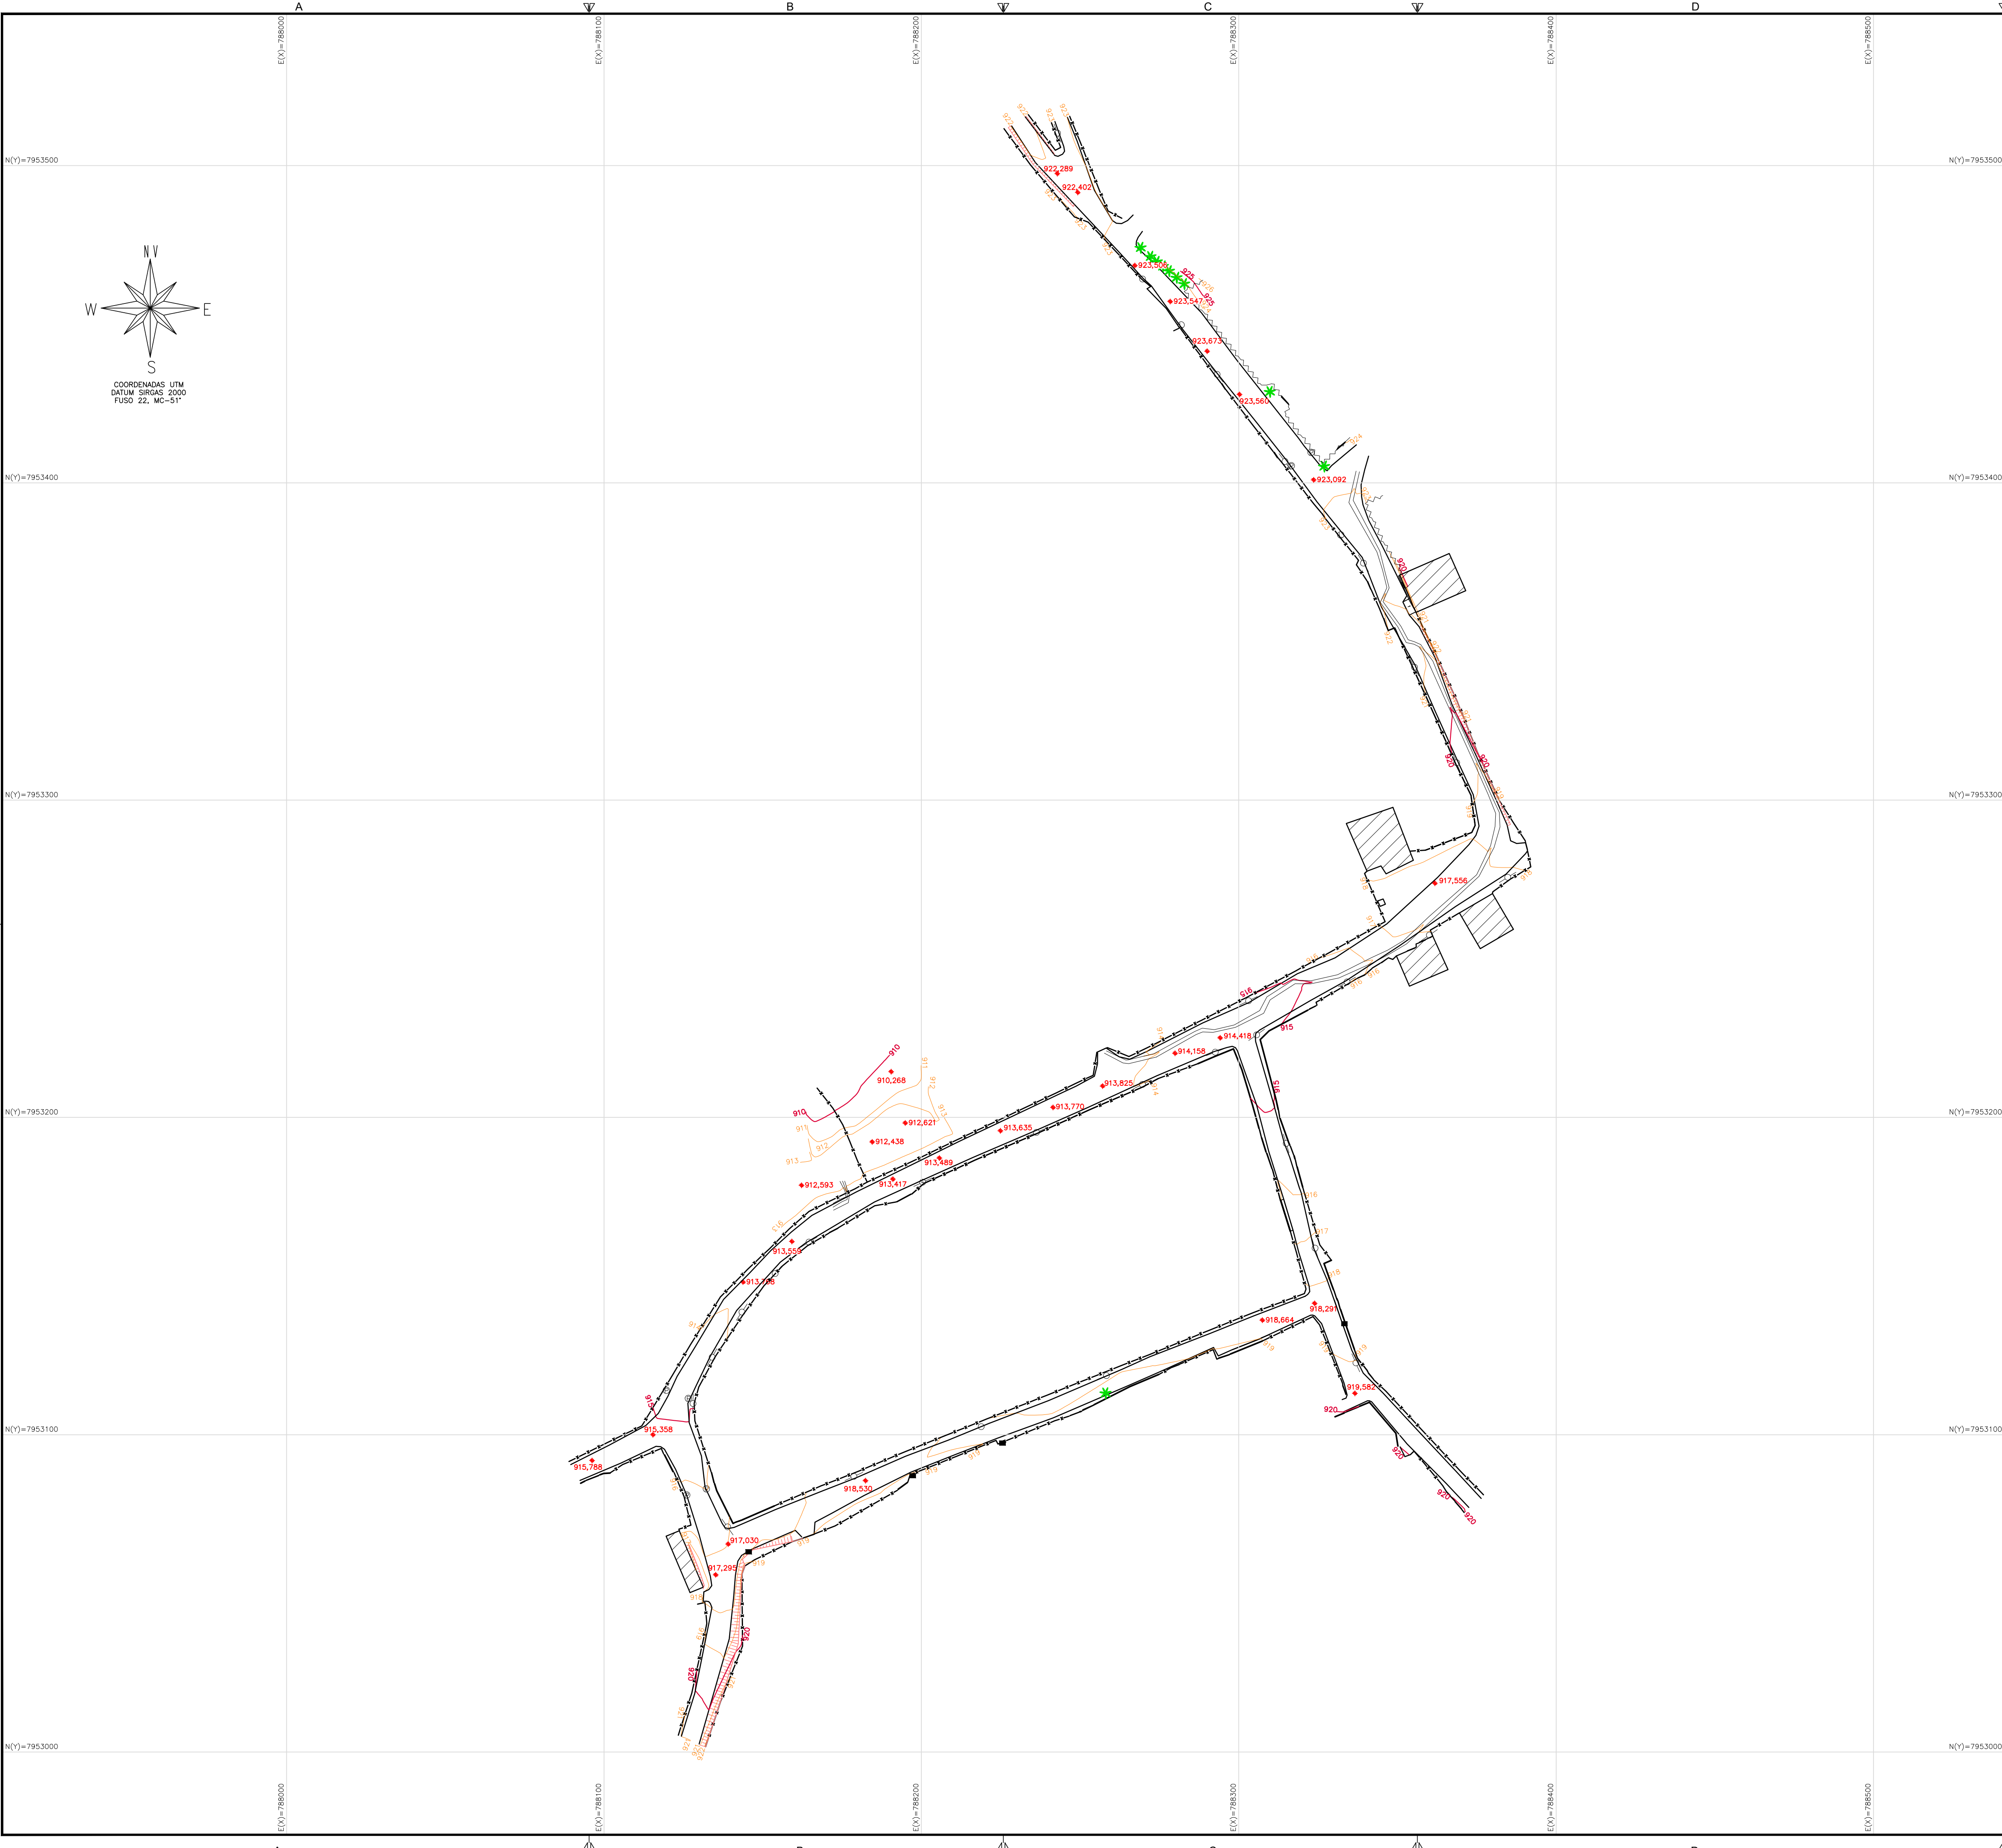

CONVENÇÕES

- CURVAS DE NÍVEL
- CERCA DIVISA
- EDIFICAÇÃO
- TALUDE DE CORTE/ATERRO
- PASSEIO
- MURO
- BORDO ESTRADA
- SAÍDA D'ÁGUA
- POSTE EM CONCRETO
- NÍVEL
- ÁRVORE
- PADRÃO DE LUZ
- PORTÃO
- PLACA
- RAMPA
- ESCADA

OBSERVAÇÕES

- OBSERVAÇÕES GERAIS:
- LEVANTAMENTO TOPOGRÁFICO PLANALTIMÉTRICO DE CAMPO COM CURVAS DE NÍVEL 1/1 METRO;
 - COORDENADAS TOPOGRÁFICAS GEOREFERENCIADAS DATUM SIRGAS2000, FUSO 22, MC-51°.

Quadro de Resumo Levantamento	
Quantitativo	m²
Área do Levantamento	27.532.232

REVISÃO	DESCRIÇÃO	TIPO	ELABORADO	VERIFICADO	DATA
00	EMIÇÃO INICIAL	PRI	BÁRBARA	LUÍZA	31/01/2022

TIPOS DE EMISSÃO	ATP - ANTEPROJETO BSC - BÁSICO EXE - EXECUTIVO	APV - APROVADO PCT - P/ CONSTRUÇÃO ASB - "AS BUILT"	CNC - CANCELADO
------------------	--	---	-----------------

CONSÓRCIO MINAS PROJETOS
RUA DESEMBARGADOR JORGE FONTANA, Nº 80 - SALA 1303 - BELVEDERE
Belo Horizonte - MG - CEP: 30.320-070
TEL: (31) 3347-4405 / (31) 3347-7079 / (31) 3571-1920
EMAIL: contato@grupoprojetosengenharia.com.br

PREFEITURA MUNICIPAL ARAGUARI
PRAÇA GETÚLIO VARGAS, 85 CENTRO - ARAGUARI
MINAS GERAIS | CEP 38600-132
TEL: (34) 3690-3000

LEVANTAMENTO TOPOGRÁFICO - POVOADO ARAPIRÓPOLIS

AMANECE, DISTRITO DE ARAGUARI- MG, 38440-001

PROJETO DE TOPOGRAFIA

AUTORIA DO PROJETO:	CONTRATANTE DO PROJETO:
 JULIANA GONÇALVES OLIVEIRA CREA MG - 239787/D	RESPONSÁVEL DA CONTRATANTE

DATA: JANEIRO/2022	ESCALA: 1:1000	CÓDIGO: PRJ-TOP
-----------------------	-------------------	--------------------

TÍTULO DOS DESENHOS: LEVANTAMENTO PLANALTIMÉTRICO CADASTRAL	PRINCHA: 01/01
--	-------------------

DIREITOS AUTORAIS RESERVADOS: PROIBIDO REPRODUÇÃO, DIVULGAÇÃO OU ALTERAÇÃO SEM CRED. EXPRESSA DO AUTOR.