



UPA III

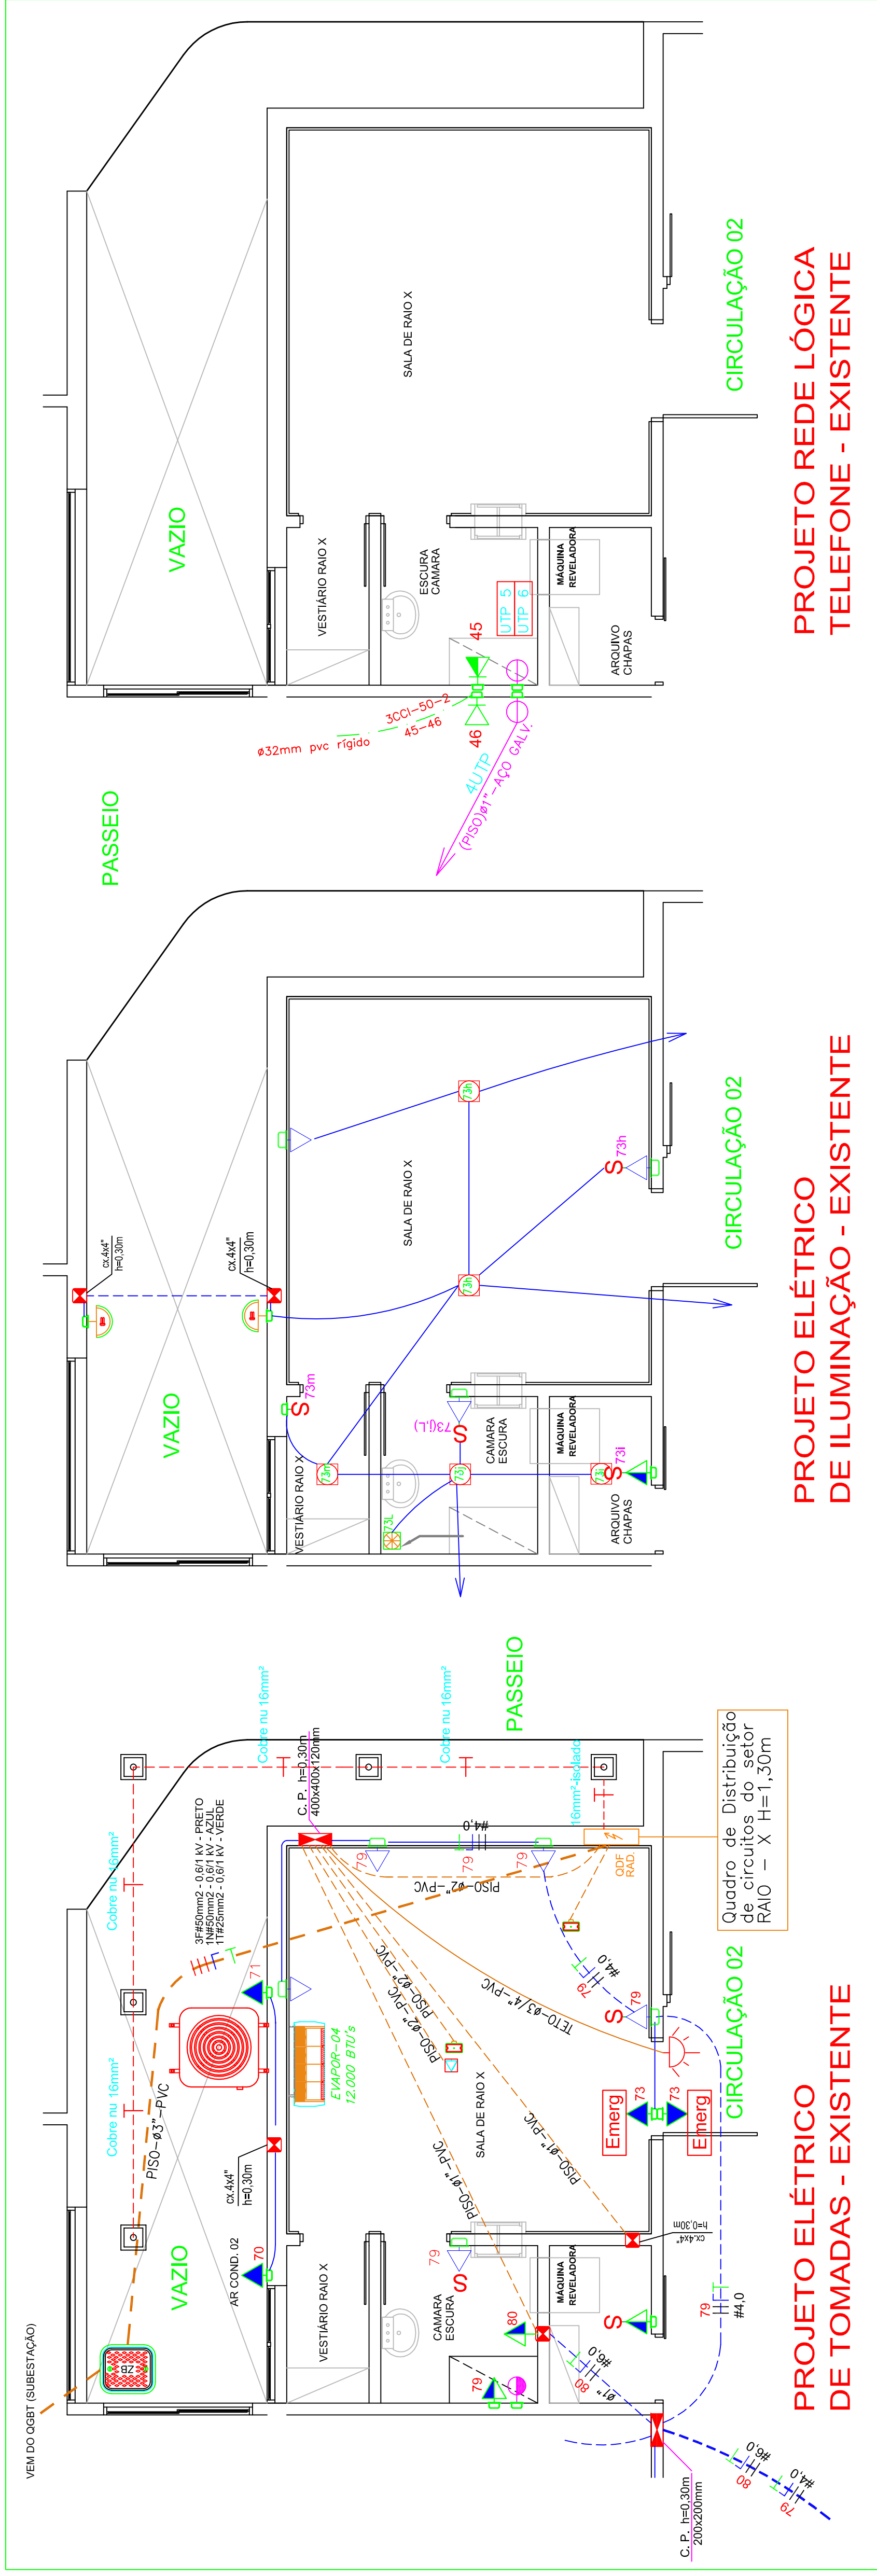

POLICLINICA

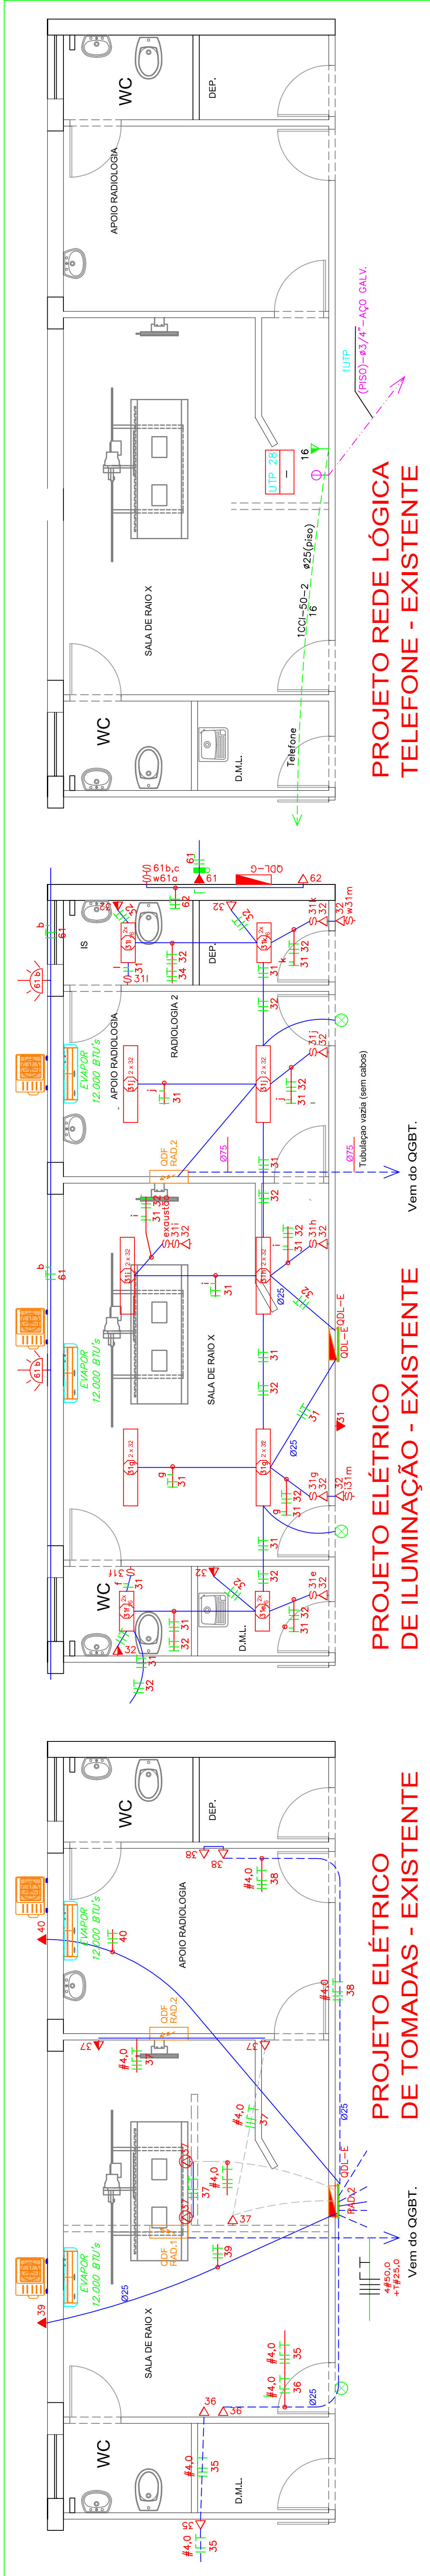

SOSA LEMOS COMÉRCIO E SERVIÇOS LTDA									
PROJETO ELÉTRICO - EXISTENTE									
POLLINICA / UPA II									
AVENIDA BATALHÃO MAUA - ARAGUARI (MG)									
DIAGRAMA, NOTAS E LEGENDA									
FRENTE DA CASA									
CONTEÚDO DE PLANILHA									
ÁREAS (M²)									
ÁREA 00.00									
Área total = 00.00									
TERMINO DO PROJETO									
RET. 00									
GERSON									
RUBRICAS									
AUTORIZADO									
PREFEITURA MUNICIPAL DE ARAGUARI									
3/3									
FRENTE DA CASA									
ÁREA 00.00									
Área total = 00.00									
TERMINO DO PROJETO									
RET. 00									
GERSON									
RUBRICAS									
AUTORIZADO									
PREFEITURA MUNICIPAL DE ARAGUARI									