


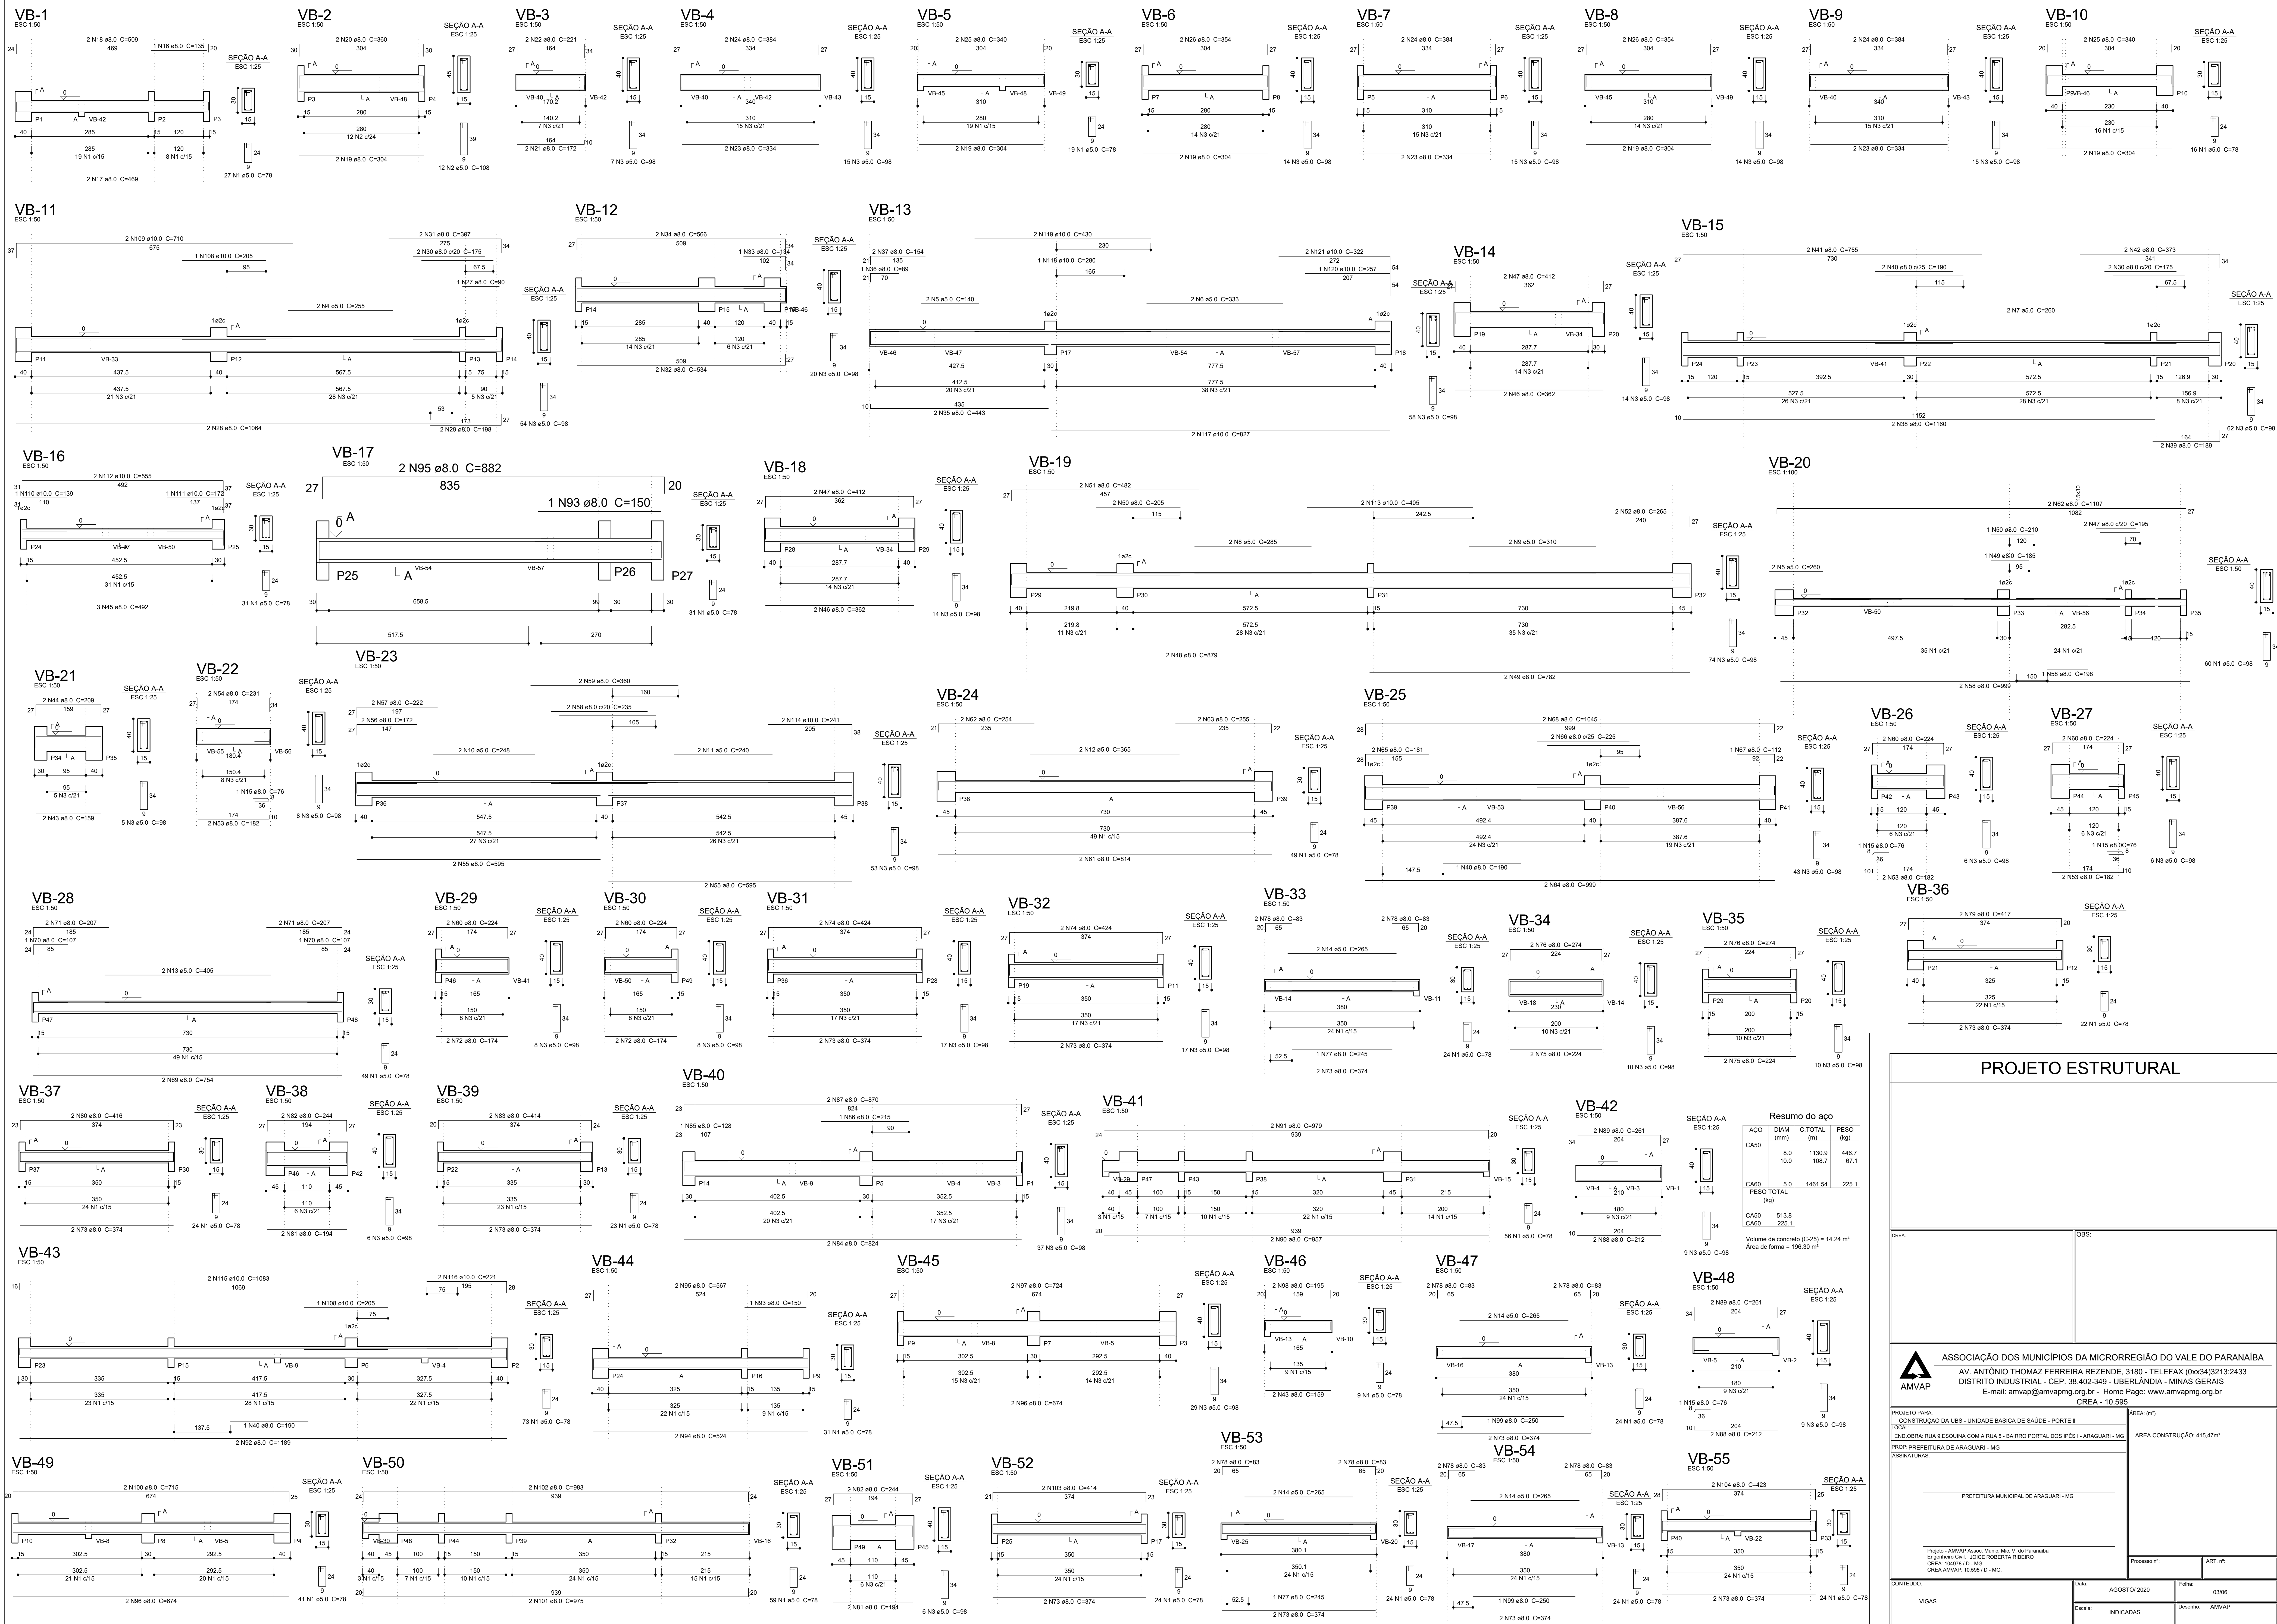

PROJETO ESTRUTURAL

ASSOCIAÇÃO DOS MUNICÍPIOS DA MICRORREGIÃO DO VALE DO PARANAÍBA
AV. ANTÔNIO THOMAS FERREIRA REZENDE, 3180 - TELEFAX (0xx34)3213-2433
DISTRITO INDUSTRIAL - CEP. 38.402-349 - UBERLÂNDIA - MINAS GERAIS
E-mail: amvap@amvapmg.org.br - Home Page: www.amvapmg.org.br
CREA - 10.595

PROJETO PARA:
CONSTRUÇÃO DA UBS - UNIDADE BÁSICA DE SAÚDE - PORTE II
LOCAL:
END. OBRA: RUA 9, ESQUINA COM A RUA 5 - BAIRRO PORTAL DOS IPÊS I - ARAGUARI - MG
PROP. PREFEITURA DE ARAGUARI - MG
ASSINATURAS:

PREFEITURA MUNICIPAL DE ARAGUARI - MG			
Projeto - AMAP Anexo: Munic. MLC V do Planaltina Engenharia Civil - JOICE ROBERTA RIBEIRO CREA: 104978 / D - MG CREA-AMAP: 10.390 / D - MG		Processo nº	ART. nº
CONTÉUDO:	Data: AGOSTO/2020	Folha: 03/06	
VIGAS	Escala: INDICADAS	Desenho: AMVAP	