

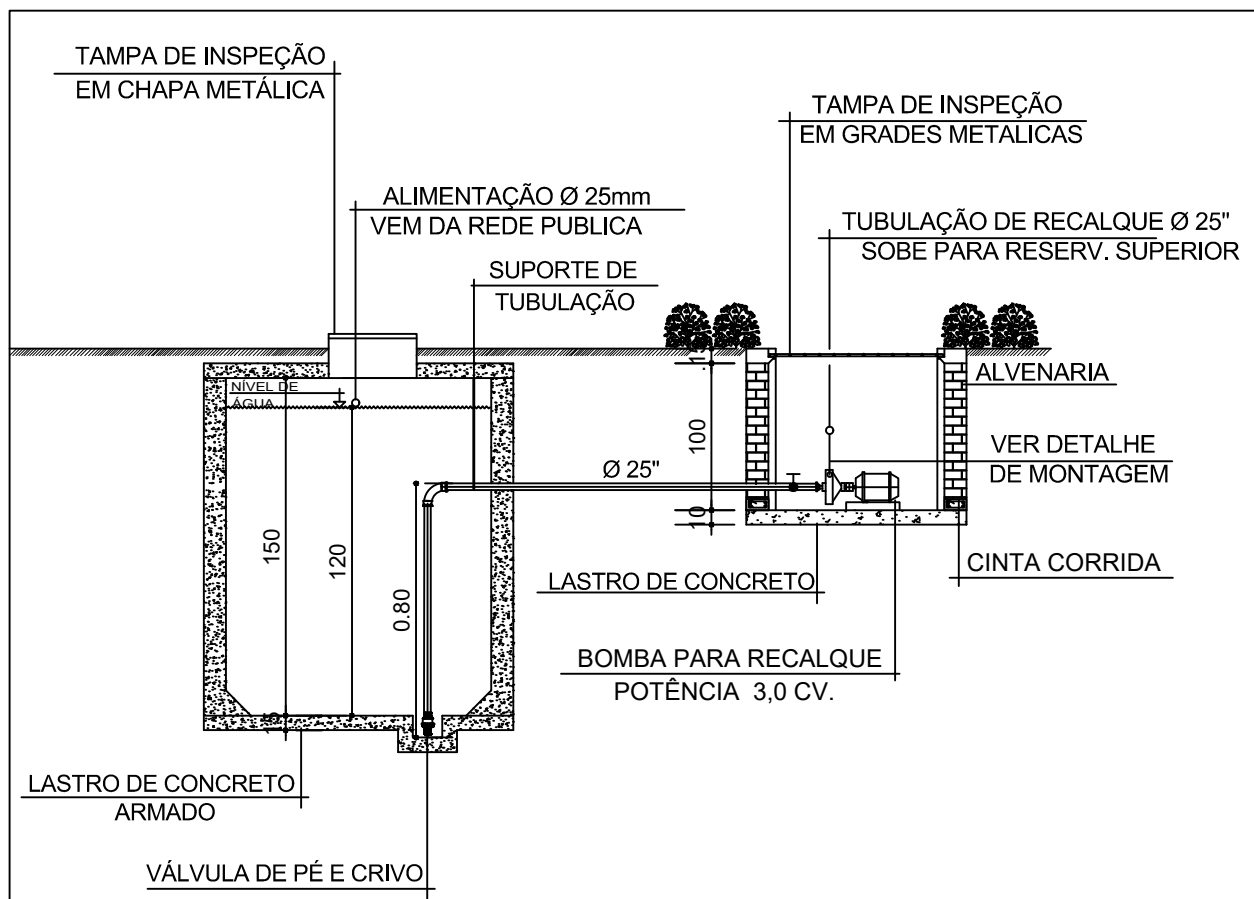
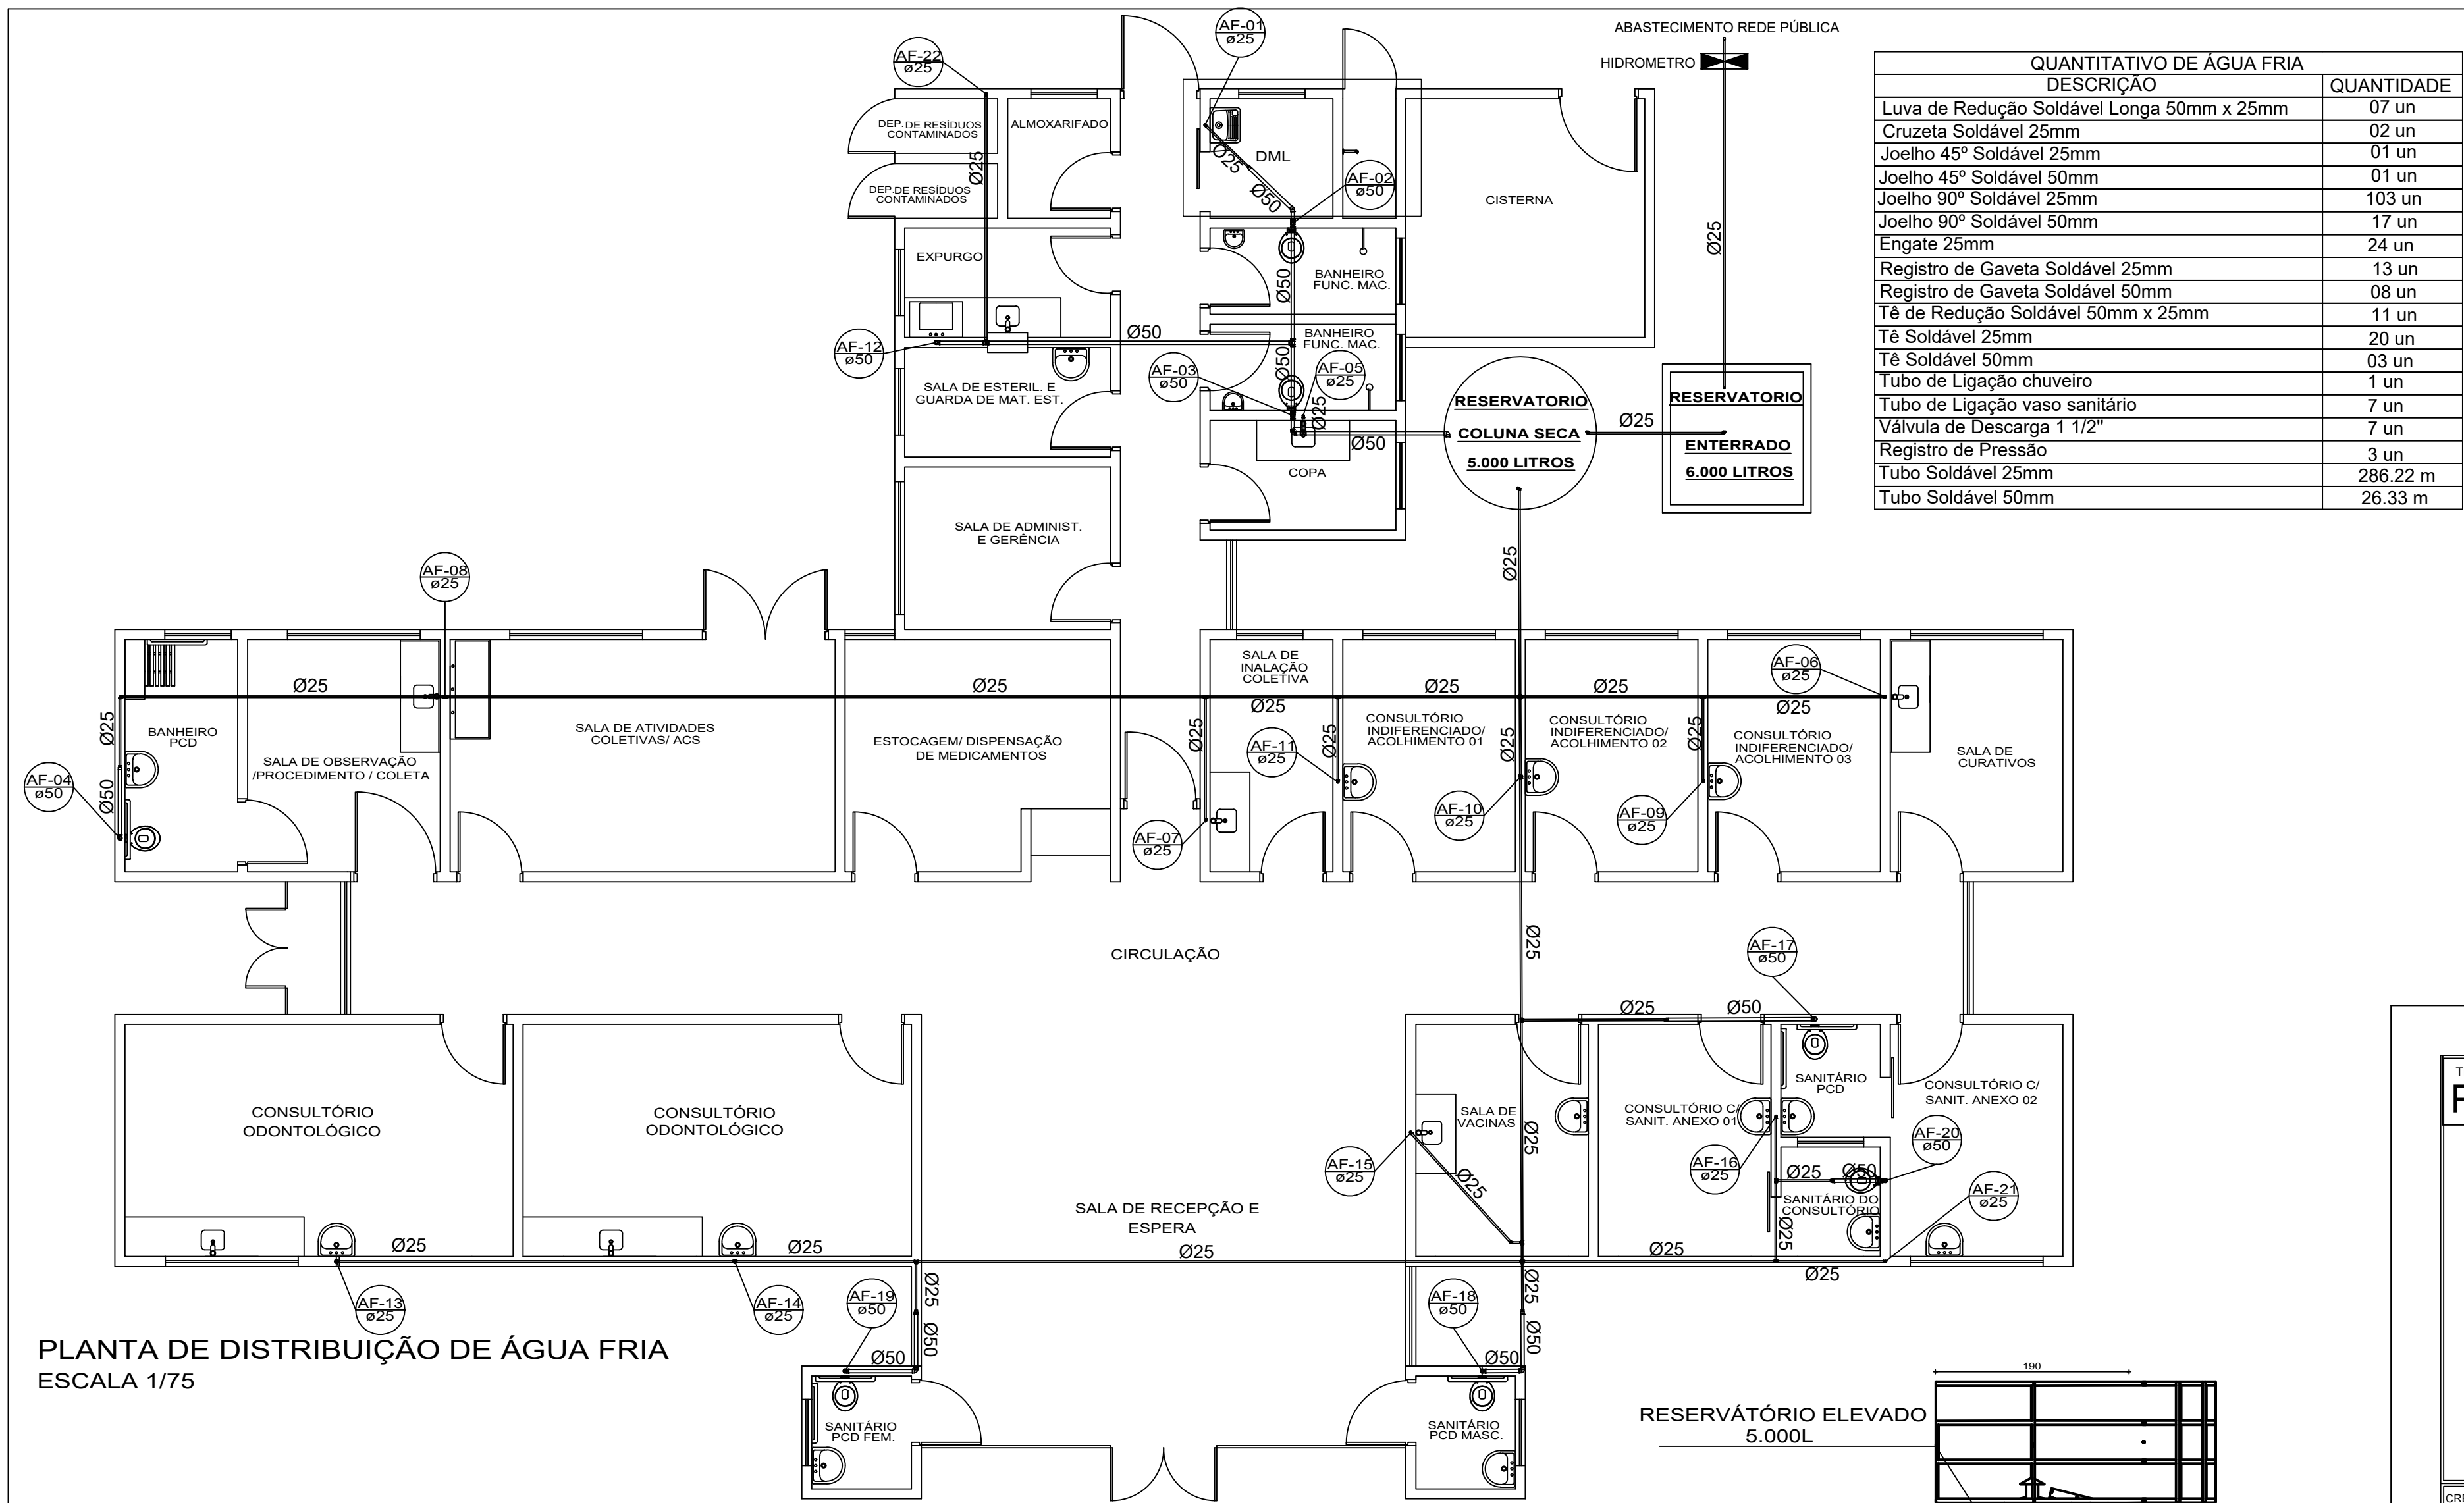


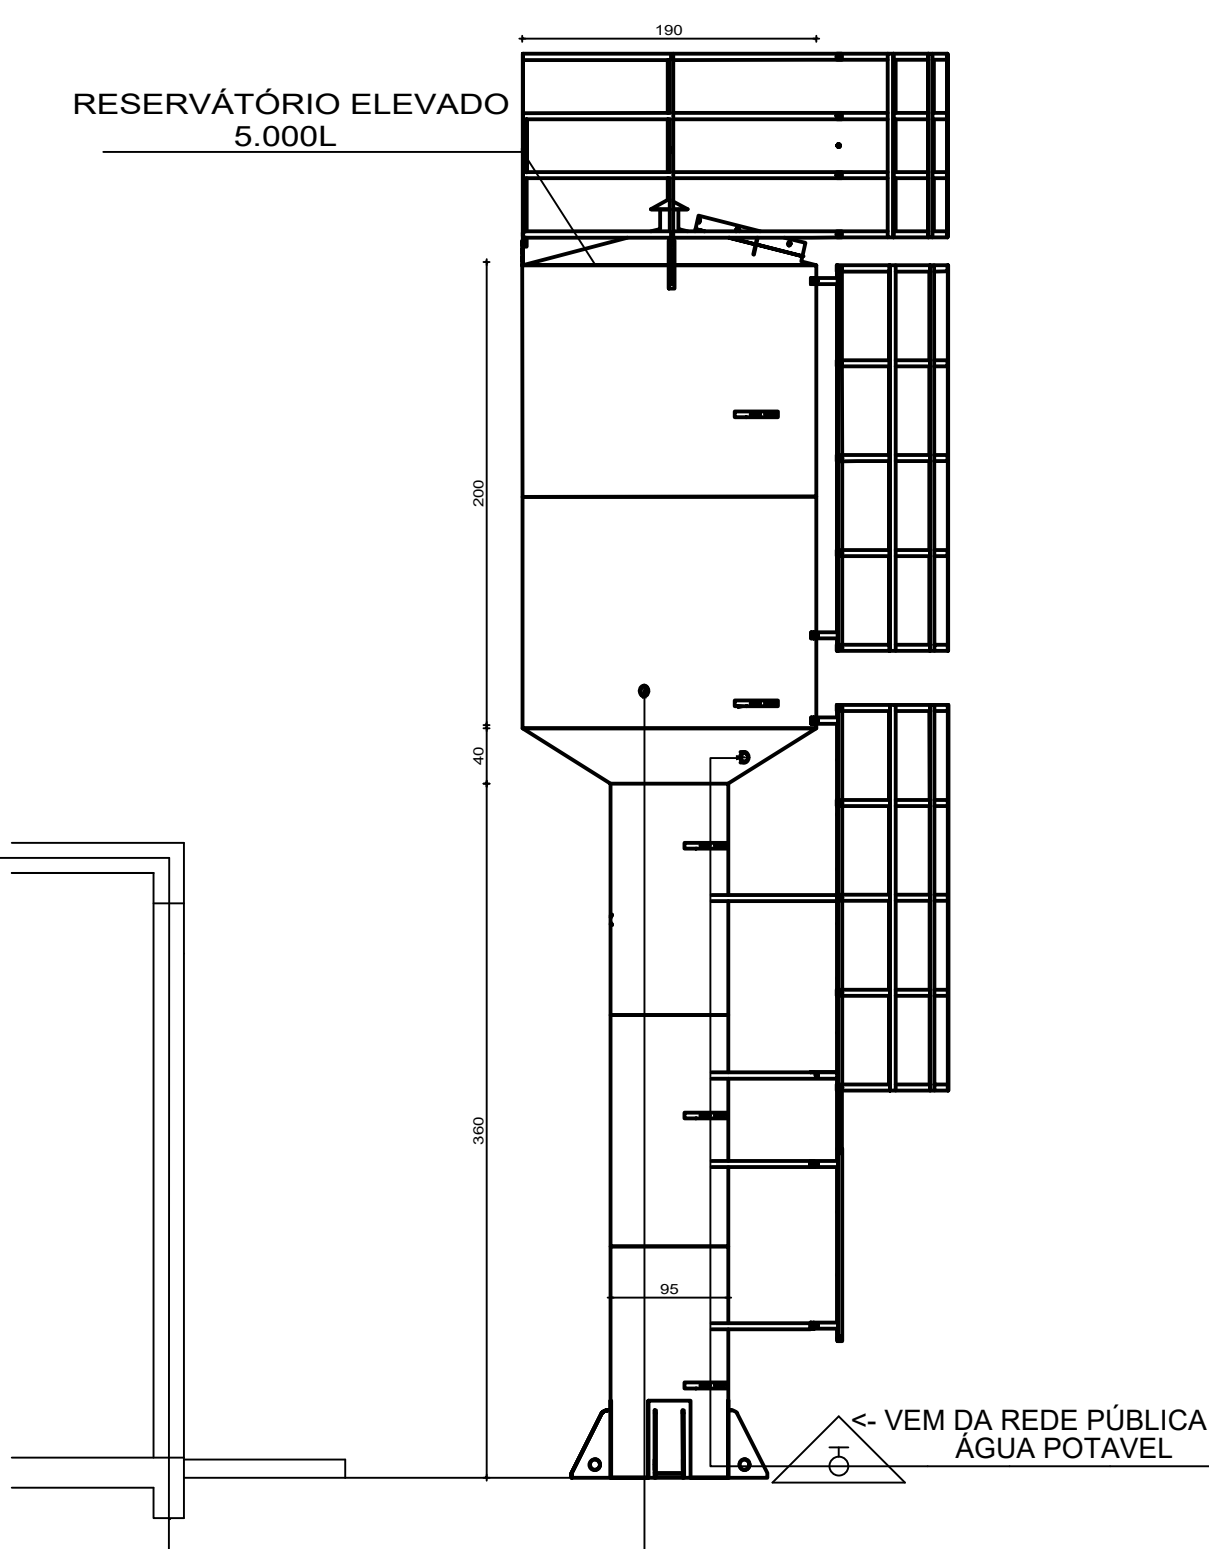

PLANTA DE DISTRIBUIÇÃO DE ÁGUA FRIA

ESCALA 1/75

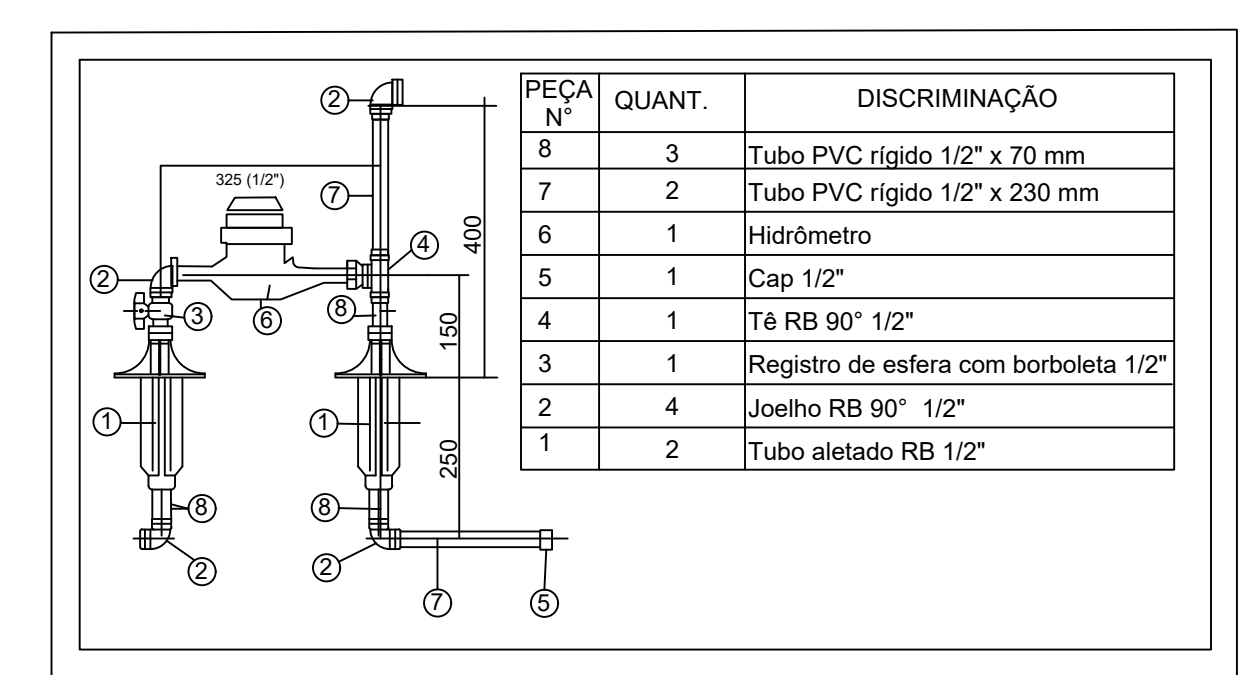

TÍTULO

PROJETO DE INSTALAÇÕES HIDROSSANITÁRIAS

CREA:

REVISÃO:

ASSOCIAÇÃO DOS MUNICÍPIOS DA MICRORREGIÃO DO VALE DO PARANAÍBA

AV. ANTÔNIO THOMAZ FERREIRA REZENDE, 3180 - TELEFAX (0xx34)3213.233

DISTRITO INDUSTRIAL - CEP. 38.402-349 - UBERLÂNDIA - MINAS GERAIS

E-mail: amvap@amvapmg.org.br - Home Page: www.amvapmg.org.br

CREA - 10.595

PROJETO: CONSTRUÇÃO DE UBS-UNIDADE BÁSICA DE SAÚDE

PORTO II

LOCAL: RUA 9 ESQUINA COM A RUA 5-BAIRRO PORTAL DOS IPÊS I-ARAGUARI-MG

PROP: PREFEITURA MUNICIPAL DE ARAGUARI-MG

ASSINATURAS:

ÁREA: (m2)

ÁREA EDIFICAÇÃO PRINCIPAL361,51m²

ÁREA MARQUISE53,96m²

ÁREA TOTAL Á CONSTRUIR415,47m²

ÁREA DO TERRENO1081,63m²

Prefeitura Municipal de Araguari-MG

Projeto - AMVAP Assoc. Munic. Mic. V. do Paranaíba

Engenheiro Civil: JOICE ROBERTA RIBEIRO

CREA: 104978 / D - MG.

Processo nº:

ART. nº:

CONTEÚDO:

PLANTA REDE DE ÁGUA FRIA

ESQUEMA DE CAIXA D'ÁGUA

PLANTA DE LOCAÇÃO / SITUAÇÃO

QUANTITATIVOS

Data: AGOSTO DE 2020

Folha: 02/07

Escala: INDICADAS

Desenho: ANA CAROLINA SILVÉRIO

ARQUITETURA:

ESCALA DE PLOTAGEM

CONFIGURAÇÃO DAS PENAS

RED.	YELLOW	GREEN	CYAN	BLUE	MAGENTA	WHITE	11	71	101	201
JOICE	1/75	0.15	0.20	0.25	0.30	0.40	0.50	0.10	0.15	0.10