



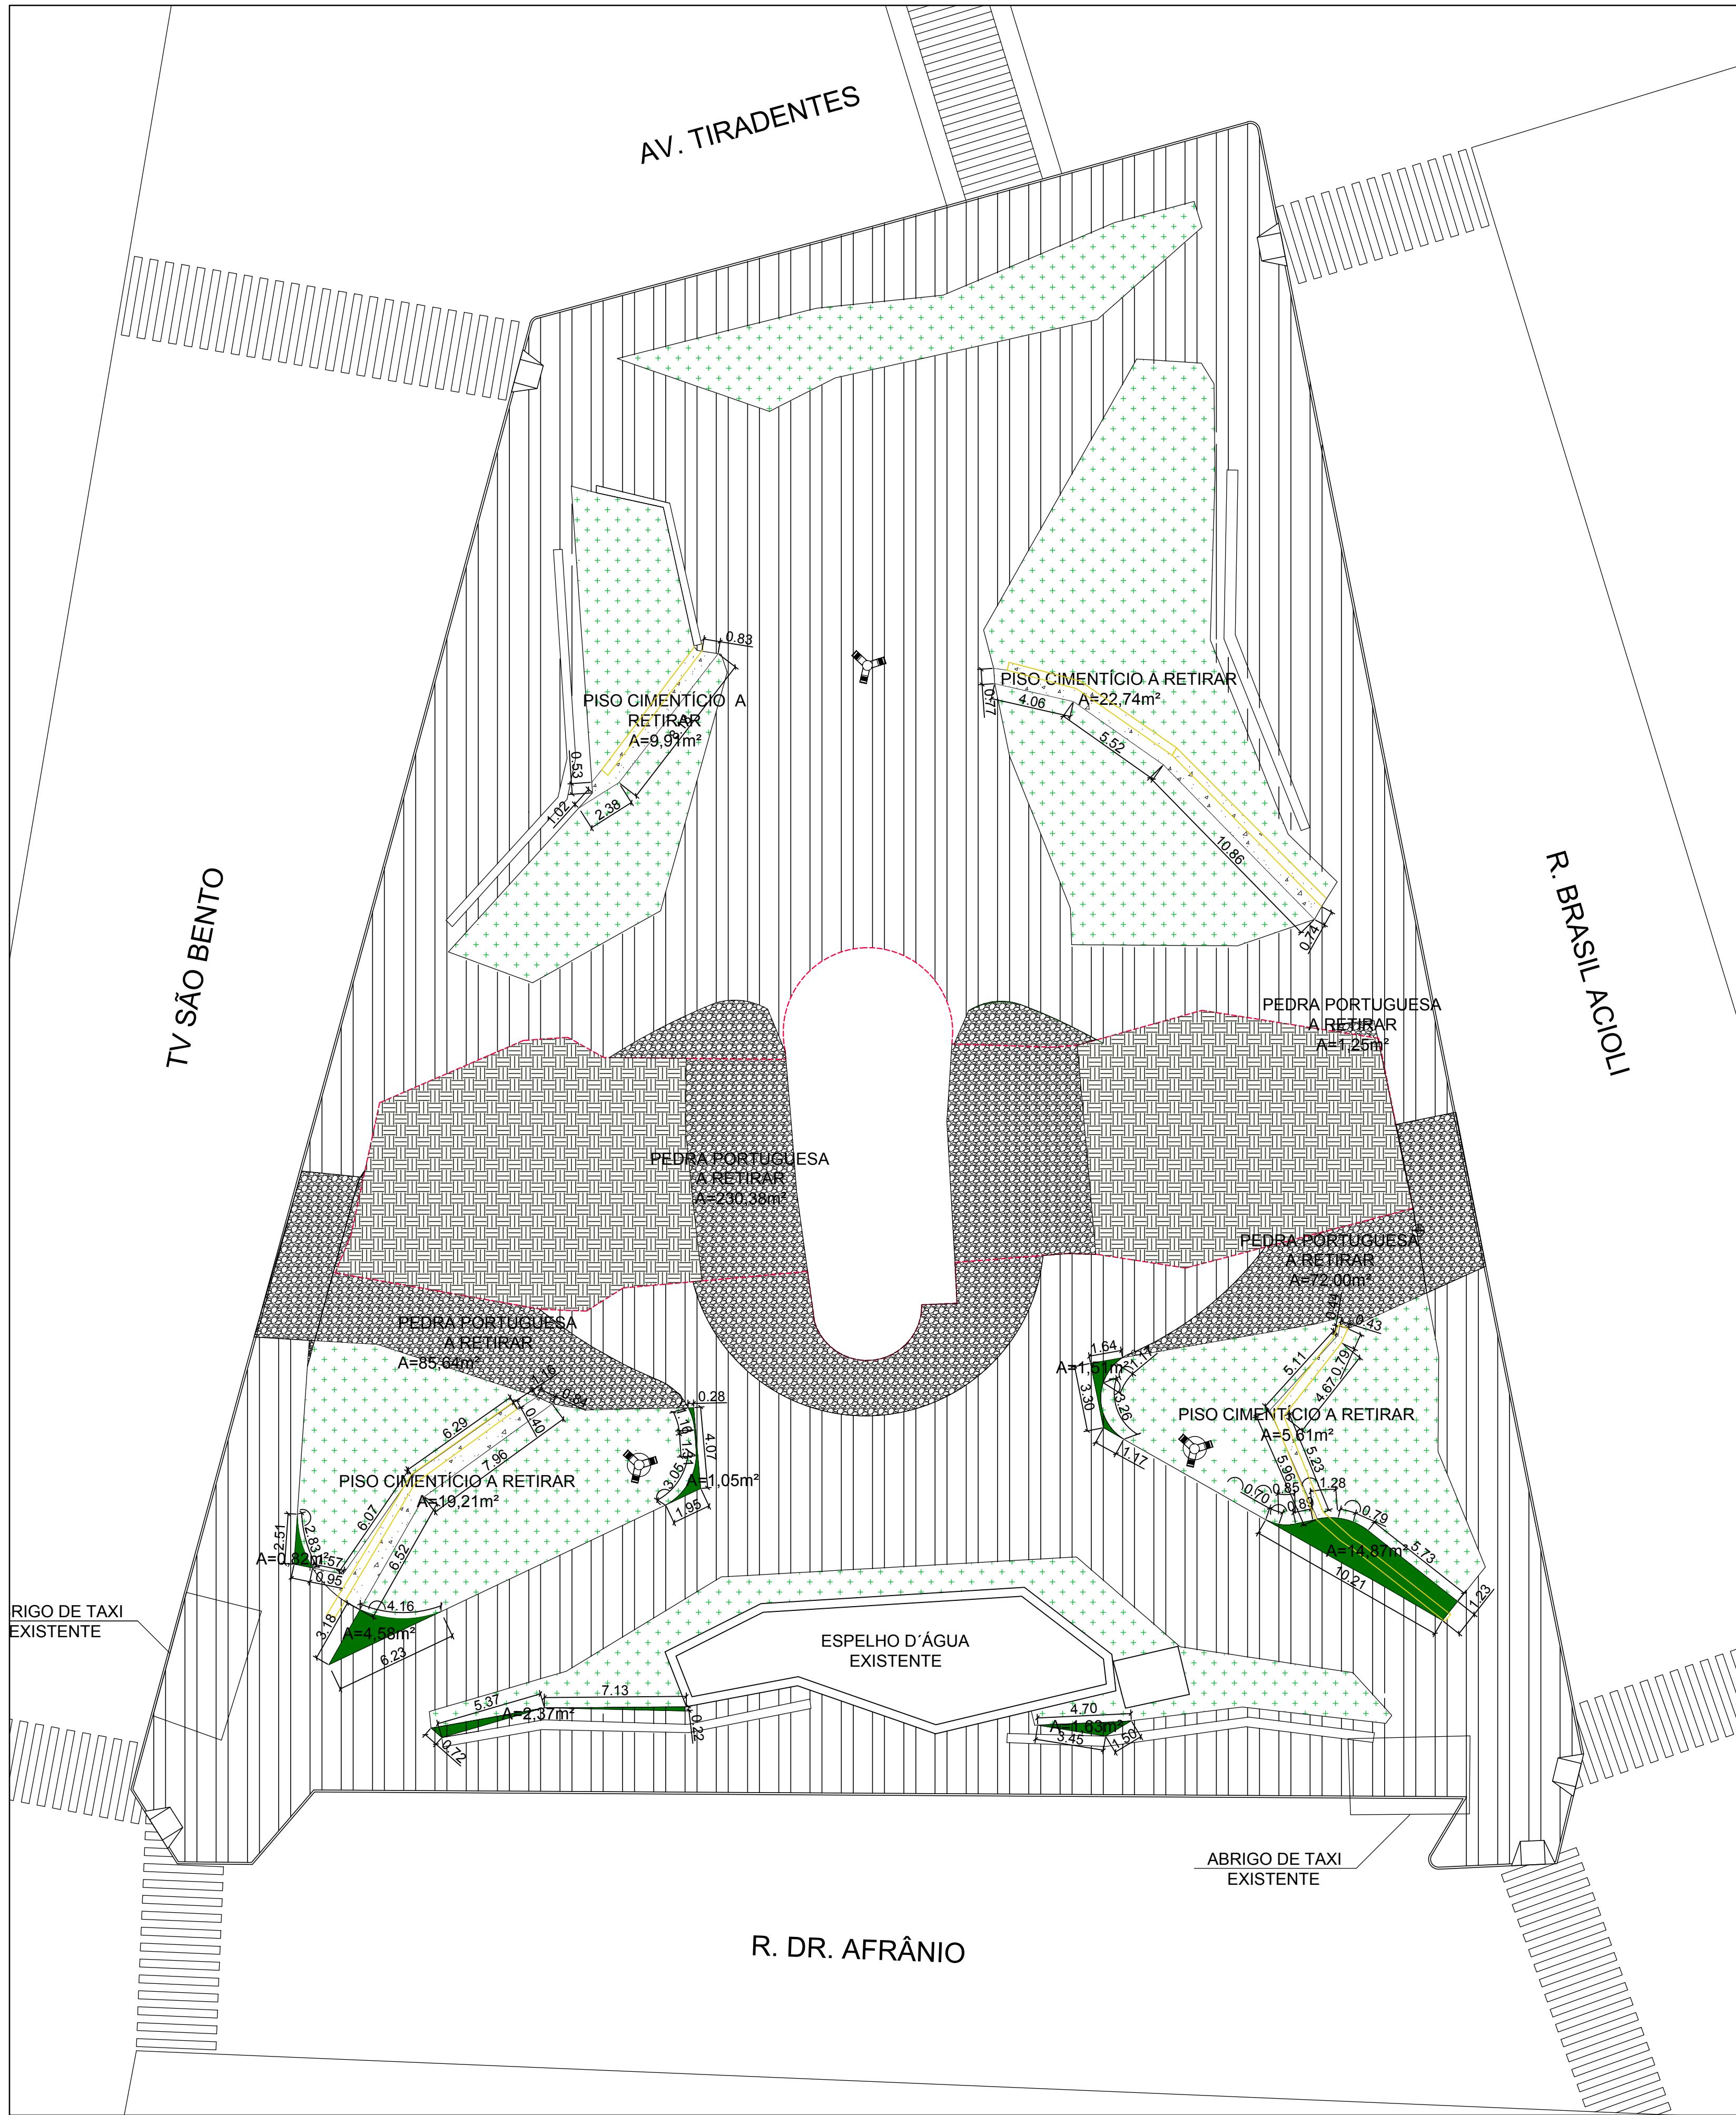


PLANTA - A DEMOLIR
Escala: 1:200

PEDRA PORTUGUESA A RETIRAR TÉRREO.....340,27m²
PEDRA PORTUGUESA A RETIRAR PAVIMENTO SUPERIOR.....190,47m²
ÁREA TOTAL PEDRA PORTUGUESA A RETIRAR.....579,74m²

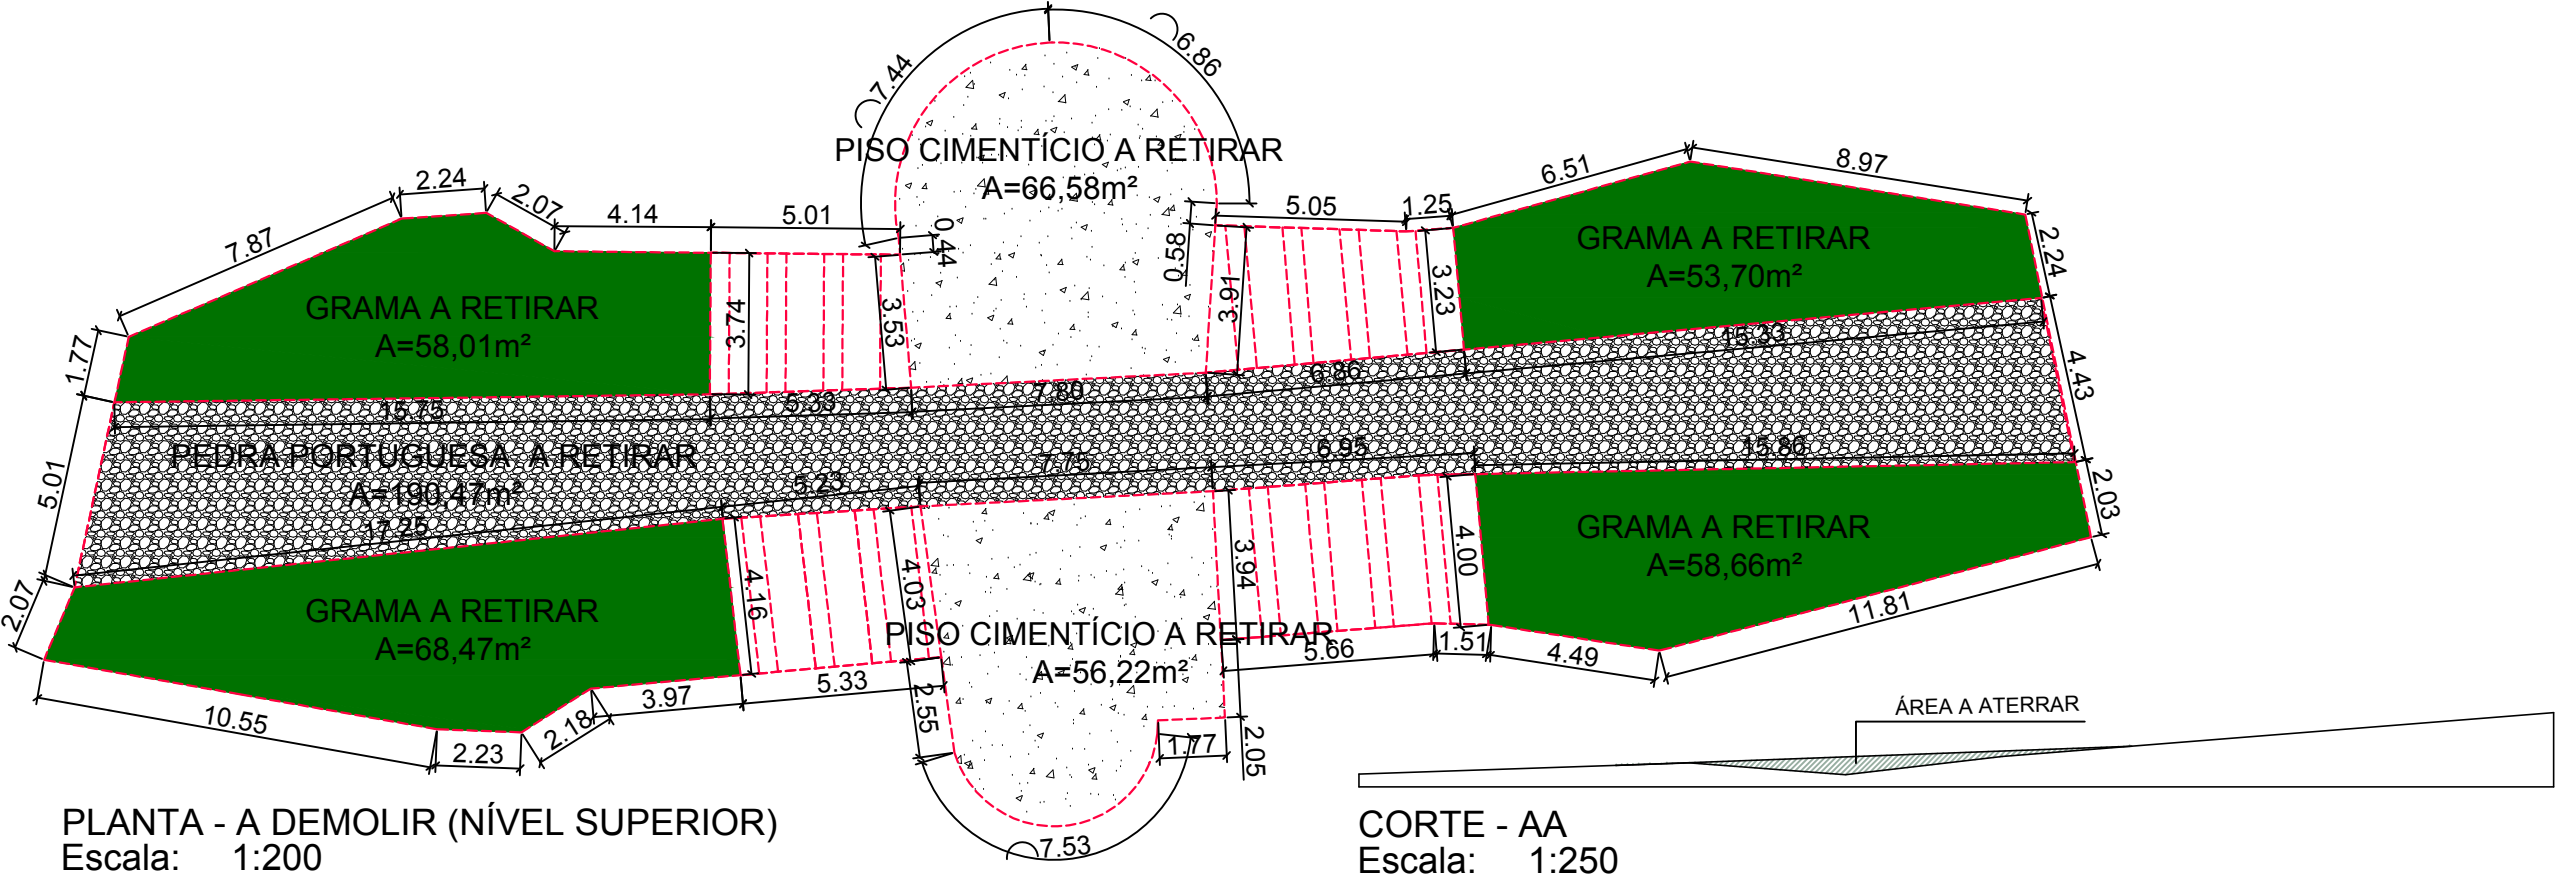


PLANTA - A DEMOLIR (NÍVEL SUPERIOR)
Escala: 1:200

CORTE - AA
Escala: 1:250

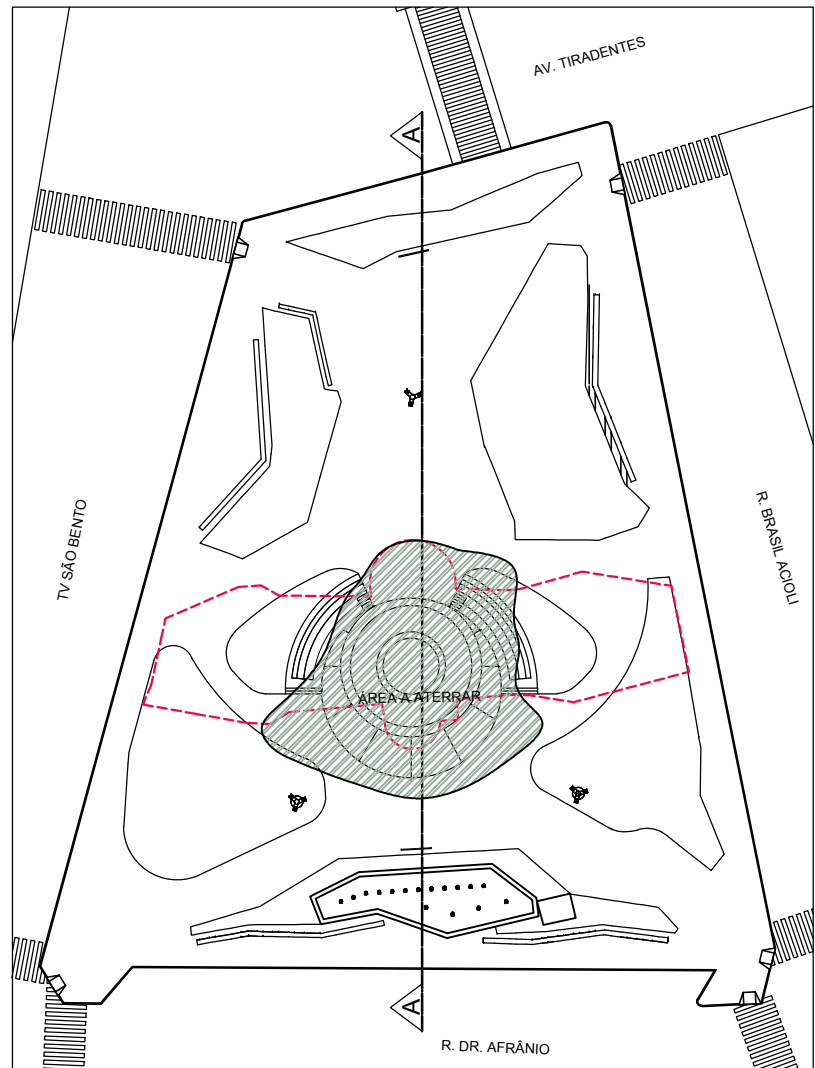

PLANTA - ÁREA A ATERRAR
Escala: 1:750

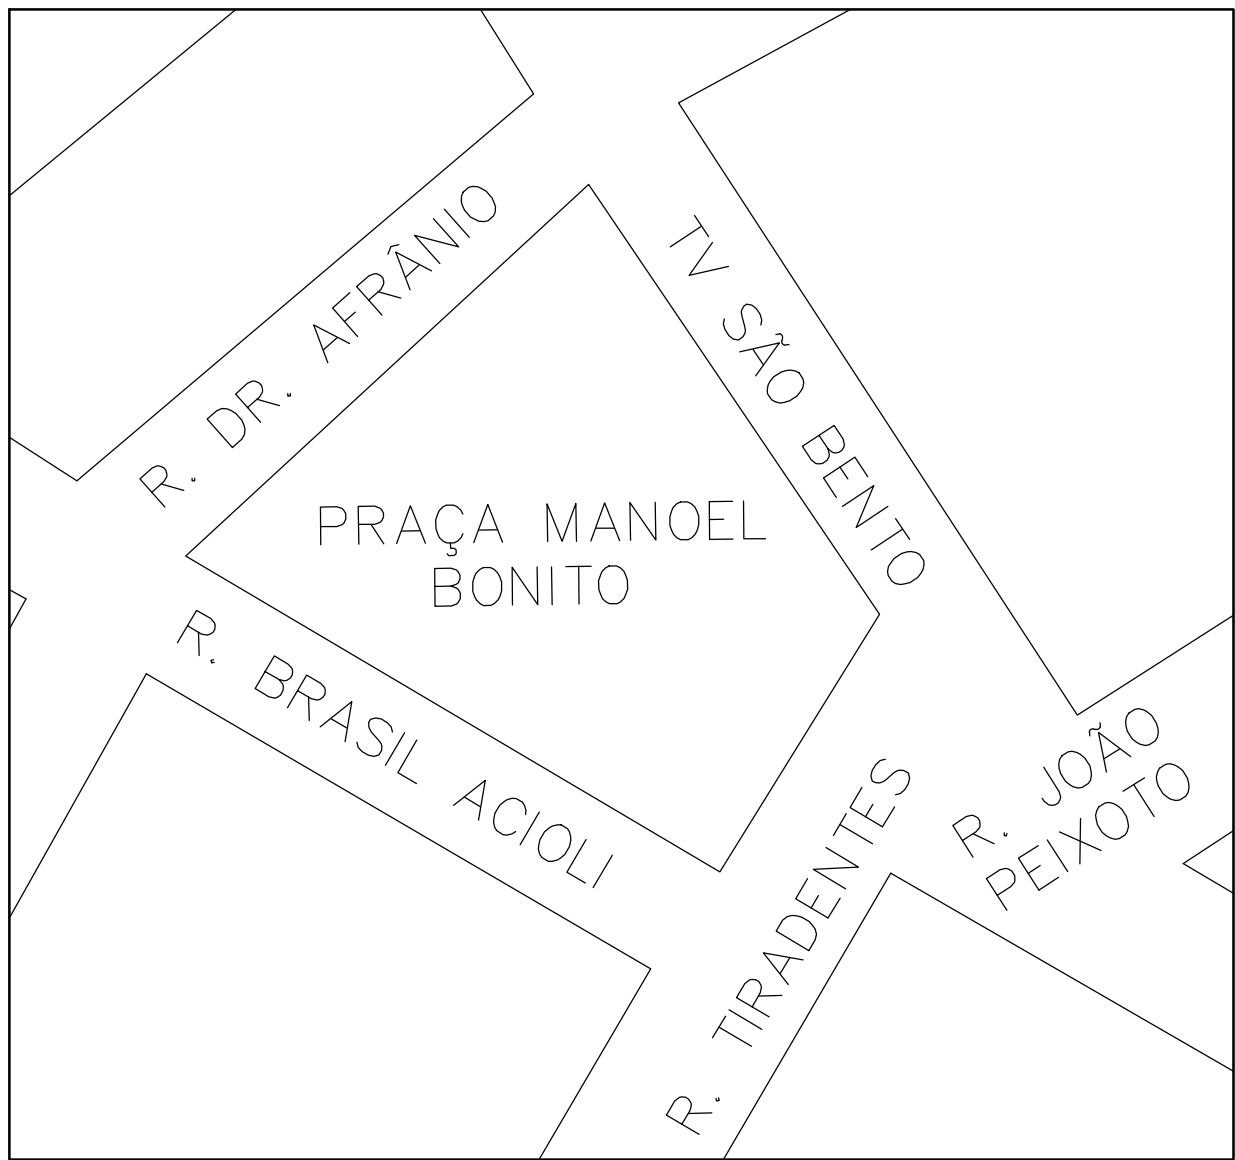

SITUAÇÃO
Escala: 1:1000

LEGENDA:

- A demolir
- Grama a retirar
- Pedra portuguesa a retirar
- Grama existente
- Piso cimentício a retirar
- Banco em concreto a retirar
- Poste de Iluminação H=3,5m Instalar novos
- Poste de Iluminação existente - Manter no local

REV_01	ACRÉSCIMO PEDRA PORTUGUESA A RETIRAR/DETALHE ÁREA A ATERRAR	22/09/2020
REVISÃO	DISCRIMINAÇÃO	DATA
PREFEITURA		
CAU/CREA	DECLARAÇÕES: QUE DEVERA SER MANTIDA PARA FISCALIZAÇÃO NA OBRA UMA VIA DESTE DOCUMENTO E O RESPECTIVO ALVARÁ DE LICENÇA.	
PROJETO ARQUITETÔNICO DE REFORMA E REVITALIZAÇÃO DA PRAÇA MANOEL BONITO		
PROPRIETÁRIO: PREFEITURA MUNICIPAL DE ARAGUARI LOCAL: PRAÇA MANOEL BONITO, ARAGUARI - MG.		
ASSINATURAS		ÁREAS: m² ÁREA TOTAL.....4.384,08m² ÁREA PERMEÁVEL.....1.253,55m² ÁREA FONTE.....89,66m²
PROPRIETÁRIO: PREFEITURA MUNICIPAL DE ARAGUARI CNPJ: 16829640/000149		EQUIPE TÉCNICA PREFEITURA MUNICIPAL DE ARAGUARI MARIA APARECIDA LIMA - CAU A10855-3 FABRÍCIO GANDOUR - CAU A141416-5 ALESSANDRE H. DE CAMPOS - CAU A42451-0
RESPONSÁVEL TÉCNICO: FABRÍCIO GANDOUR CAU A141416-5		FOLHA
ART EXECUÇÃO:		01/05
CONTEÚDO: - SITUAÇÃO - PLANTA A DEMOLIR		ARQUIVO
DESENHO EOL FABRÍCIO	DATA SETEMBRO/2020	ESCALA INDICADA
PRAÇA MANOEL BONITO_REV02.DWG		