




CORTE AA
Escala: 1:125

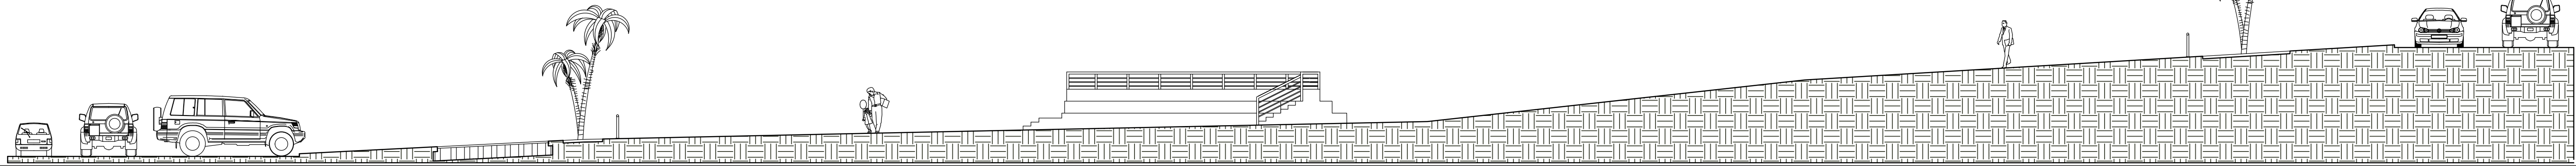


CORTE BB
Escala: 1:125

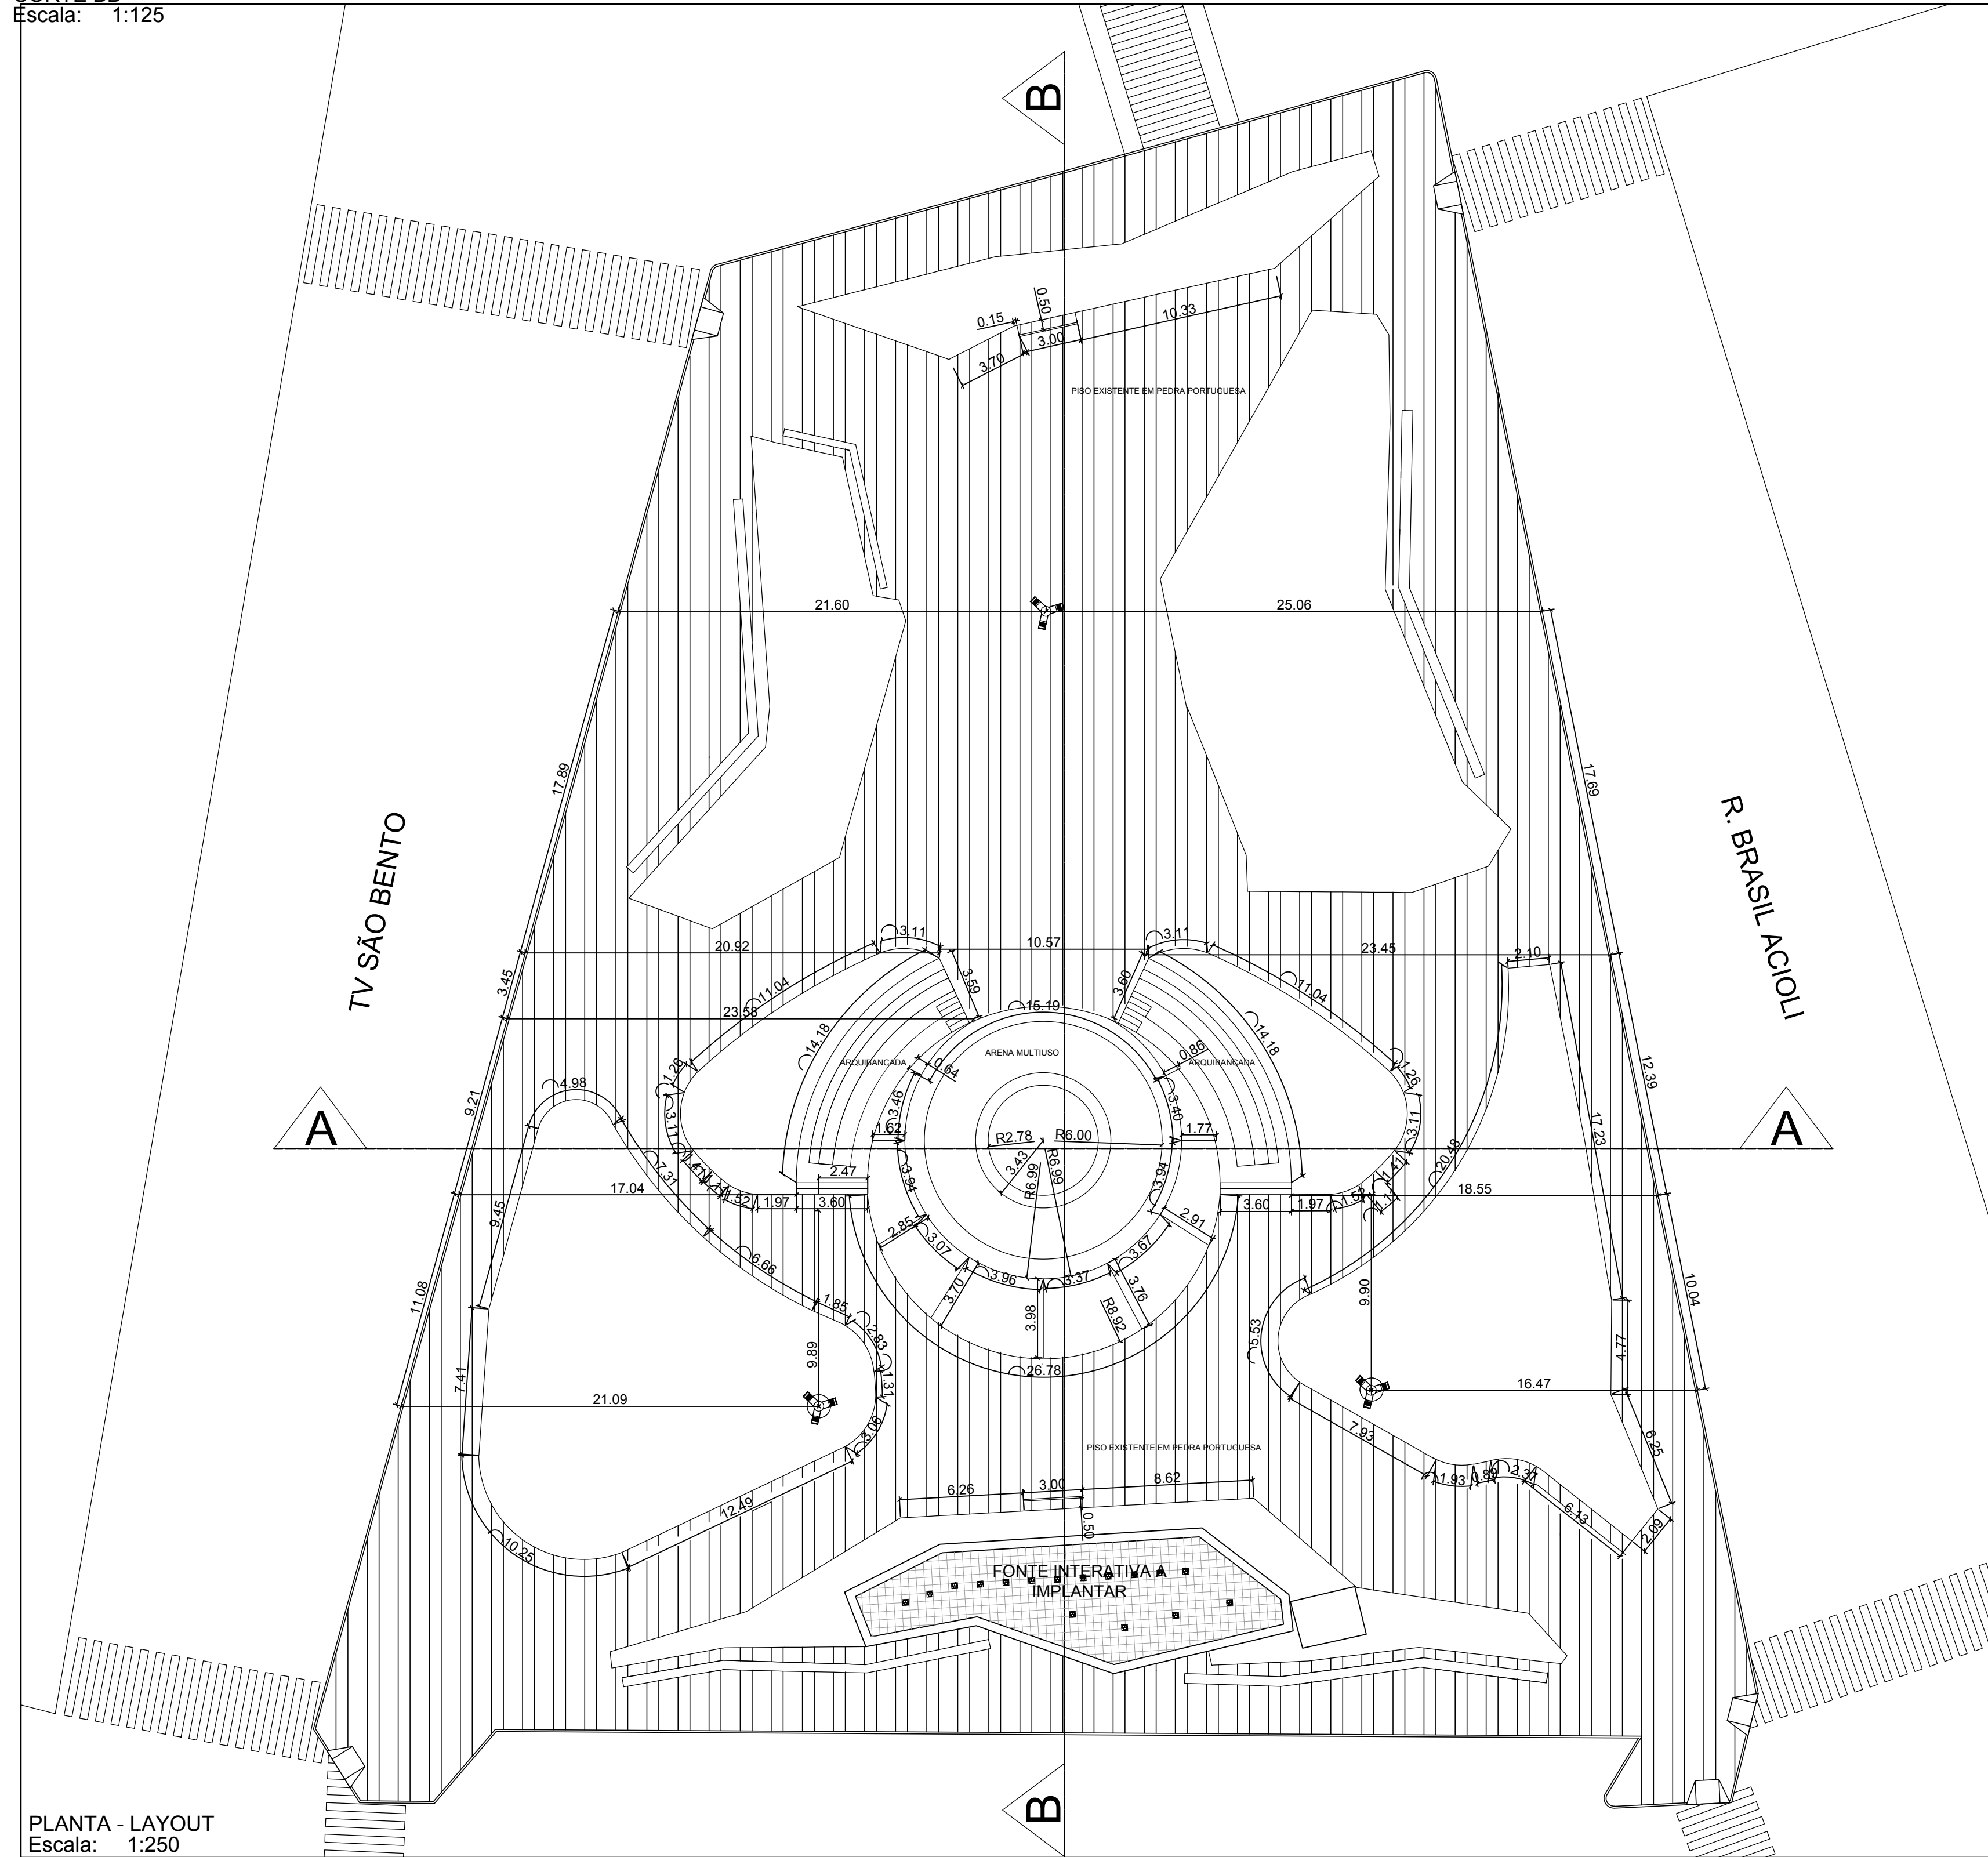


PLANTA - LAYOUT
Escala: 1:250

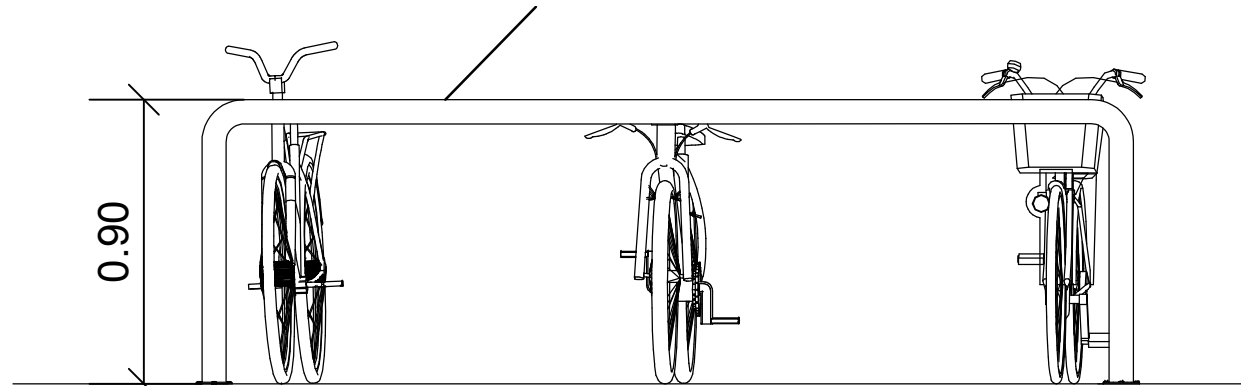


VISTA FRONTAL
Escala: 1:25

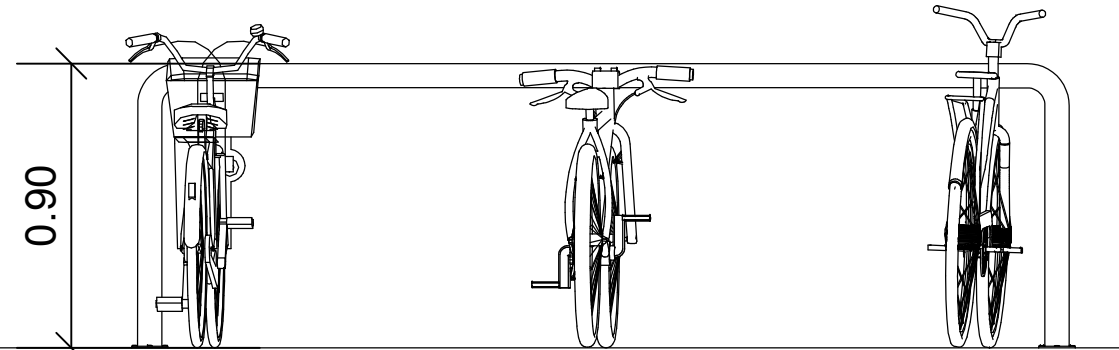


VISTA POSTERIOR
Escala: 1:25

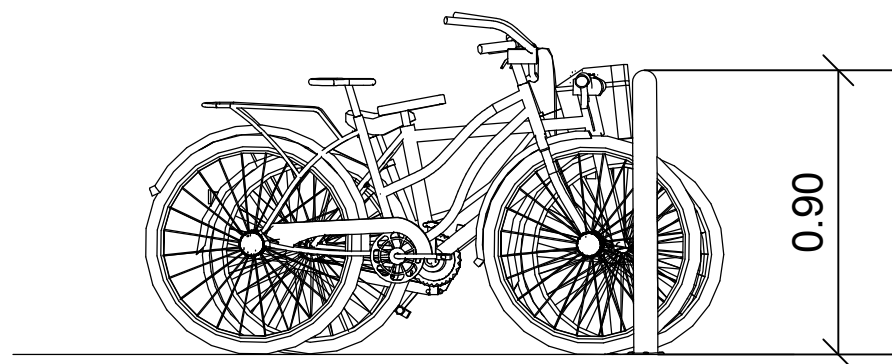

VISTA LATERAL DIREITA
Escala: 1:25

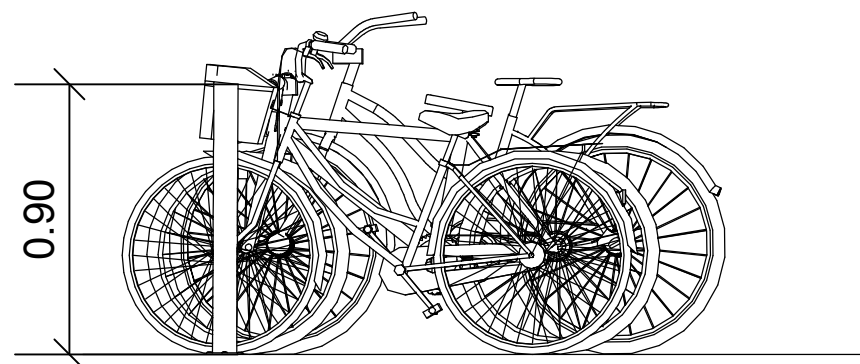


VISTA LATERAL ESQUERDA
Escala: 1:25

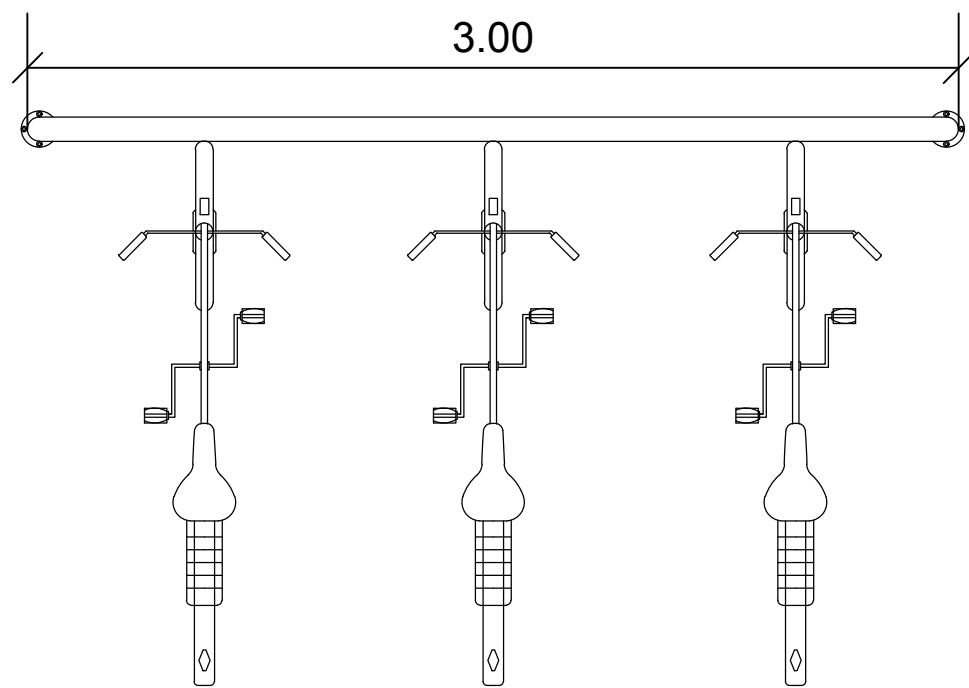

PLANTA
Escala: 1:25

DETALHES BICICLETÁRIO

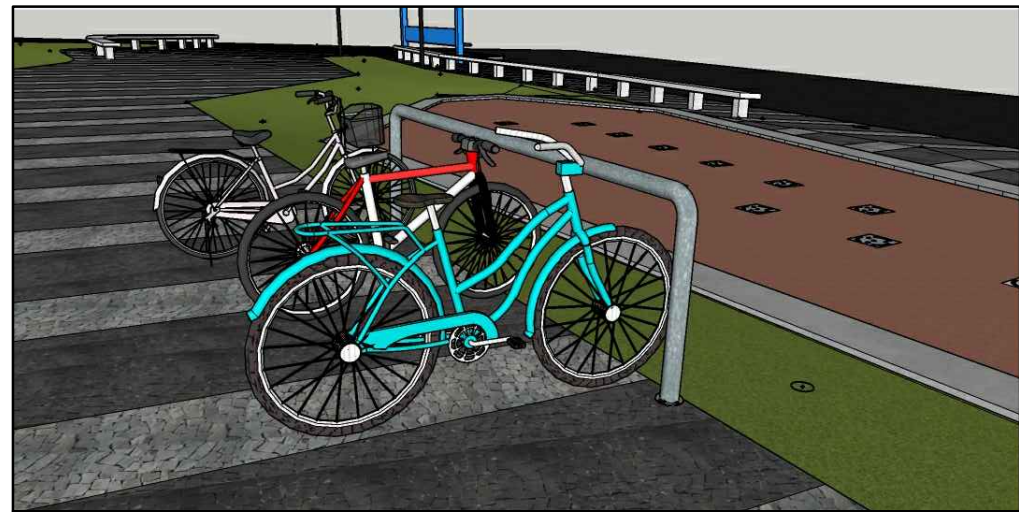

REVISÃO		DISCRIMINAÇÃO		DATA
PREFEITURA				
CAU/CREA		DECLARAÇÕES:		
		QUE DEVERÁ SER MANTIDA PARA FISCALIZAÇÃO NA OBRA UMA VIA DESTE DOCUMENTO E O RESPECTIVO ALVARÁ DE LICENÇA.		
PROJETO ARQUITETÔNICO DE REFORMA E REVITALIZAÇÃO DA PRAÇA MANOEL BONITO				
PROPRIETÁRIO: PREFEITURA MUNICIPAL DE ARAGUARI LOCAL: PRAÇA MANOEL BONITO, ARAGUARI - MG.				
ASSINATURAS		ÁREAS: m²		
PROPRIETÁRIO: PREFEITURA MUNICIPAL DE ARAGUARI CNPJ: 16829640/000149		ÁREA TOTAL.....4.384,08m² ÁREA PERMEÁVEL.....1.253,55m² ÁREA FONTE.....89,66m²		
RESPONSÁVEL TÉCNICO: FABRÍCIO GANDOUR CAU A141416-5		EQUIPE TÉCNICA PREFEITURA MUNICIPAL DE ARAGUARI MARIA APARECIDA LIMA - CAU A8236-3 LUIZ APARECIDA LIMA - CAU A10855-7 FABRÍCIO GANDOUR - CAU A141416-5 ALESSANDRE H. DE CAMPOS - CAU A42451-0		
ART EXECUÇÃO:		FOLHA		
CONTEÚDO: -PLANTA LAYOUT -BICICLETÁRIO		03/05		
DESENHO EOL FABRÍCIO	DATA SETEMBRO/2020	ESCALA INDICADA	ARQUIVO PRAÇA MANOEL BONITO_REV02.DWG	