



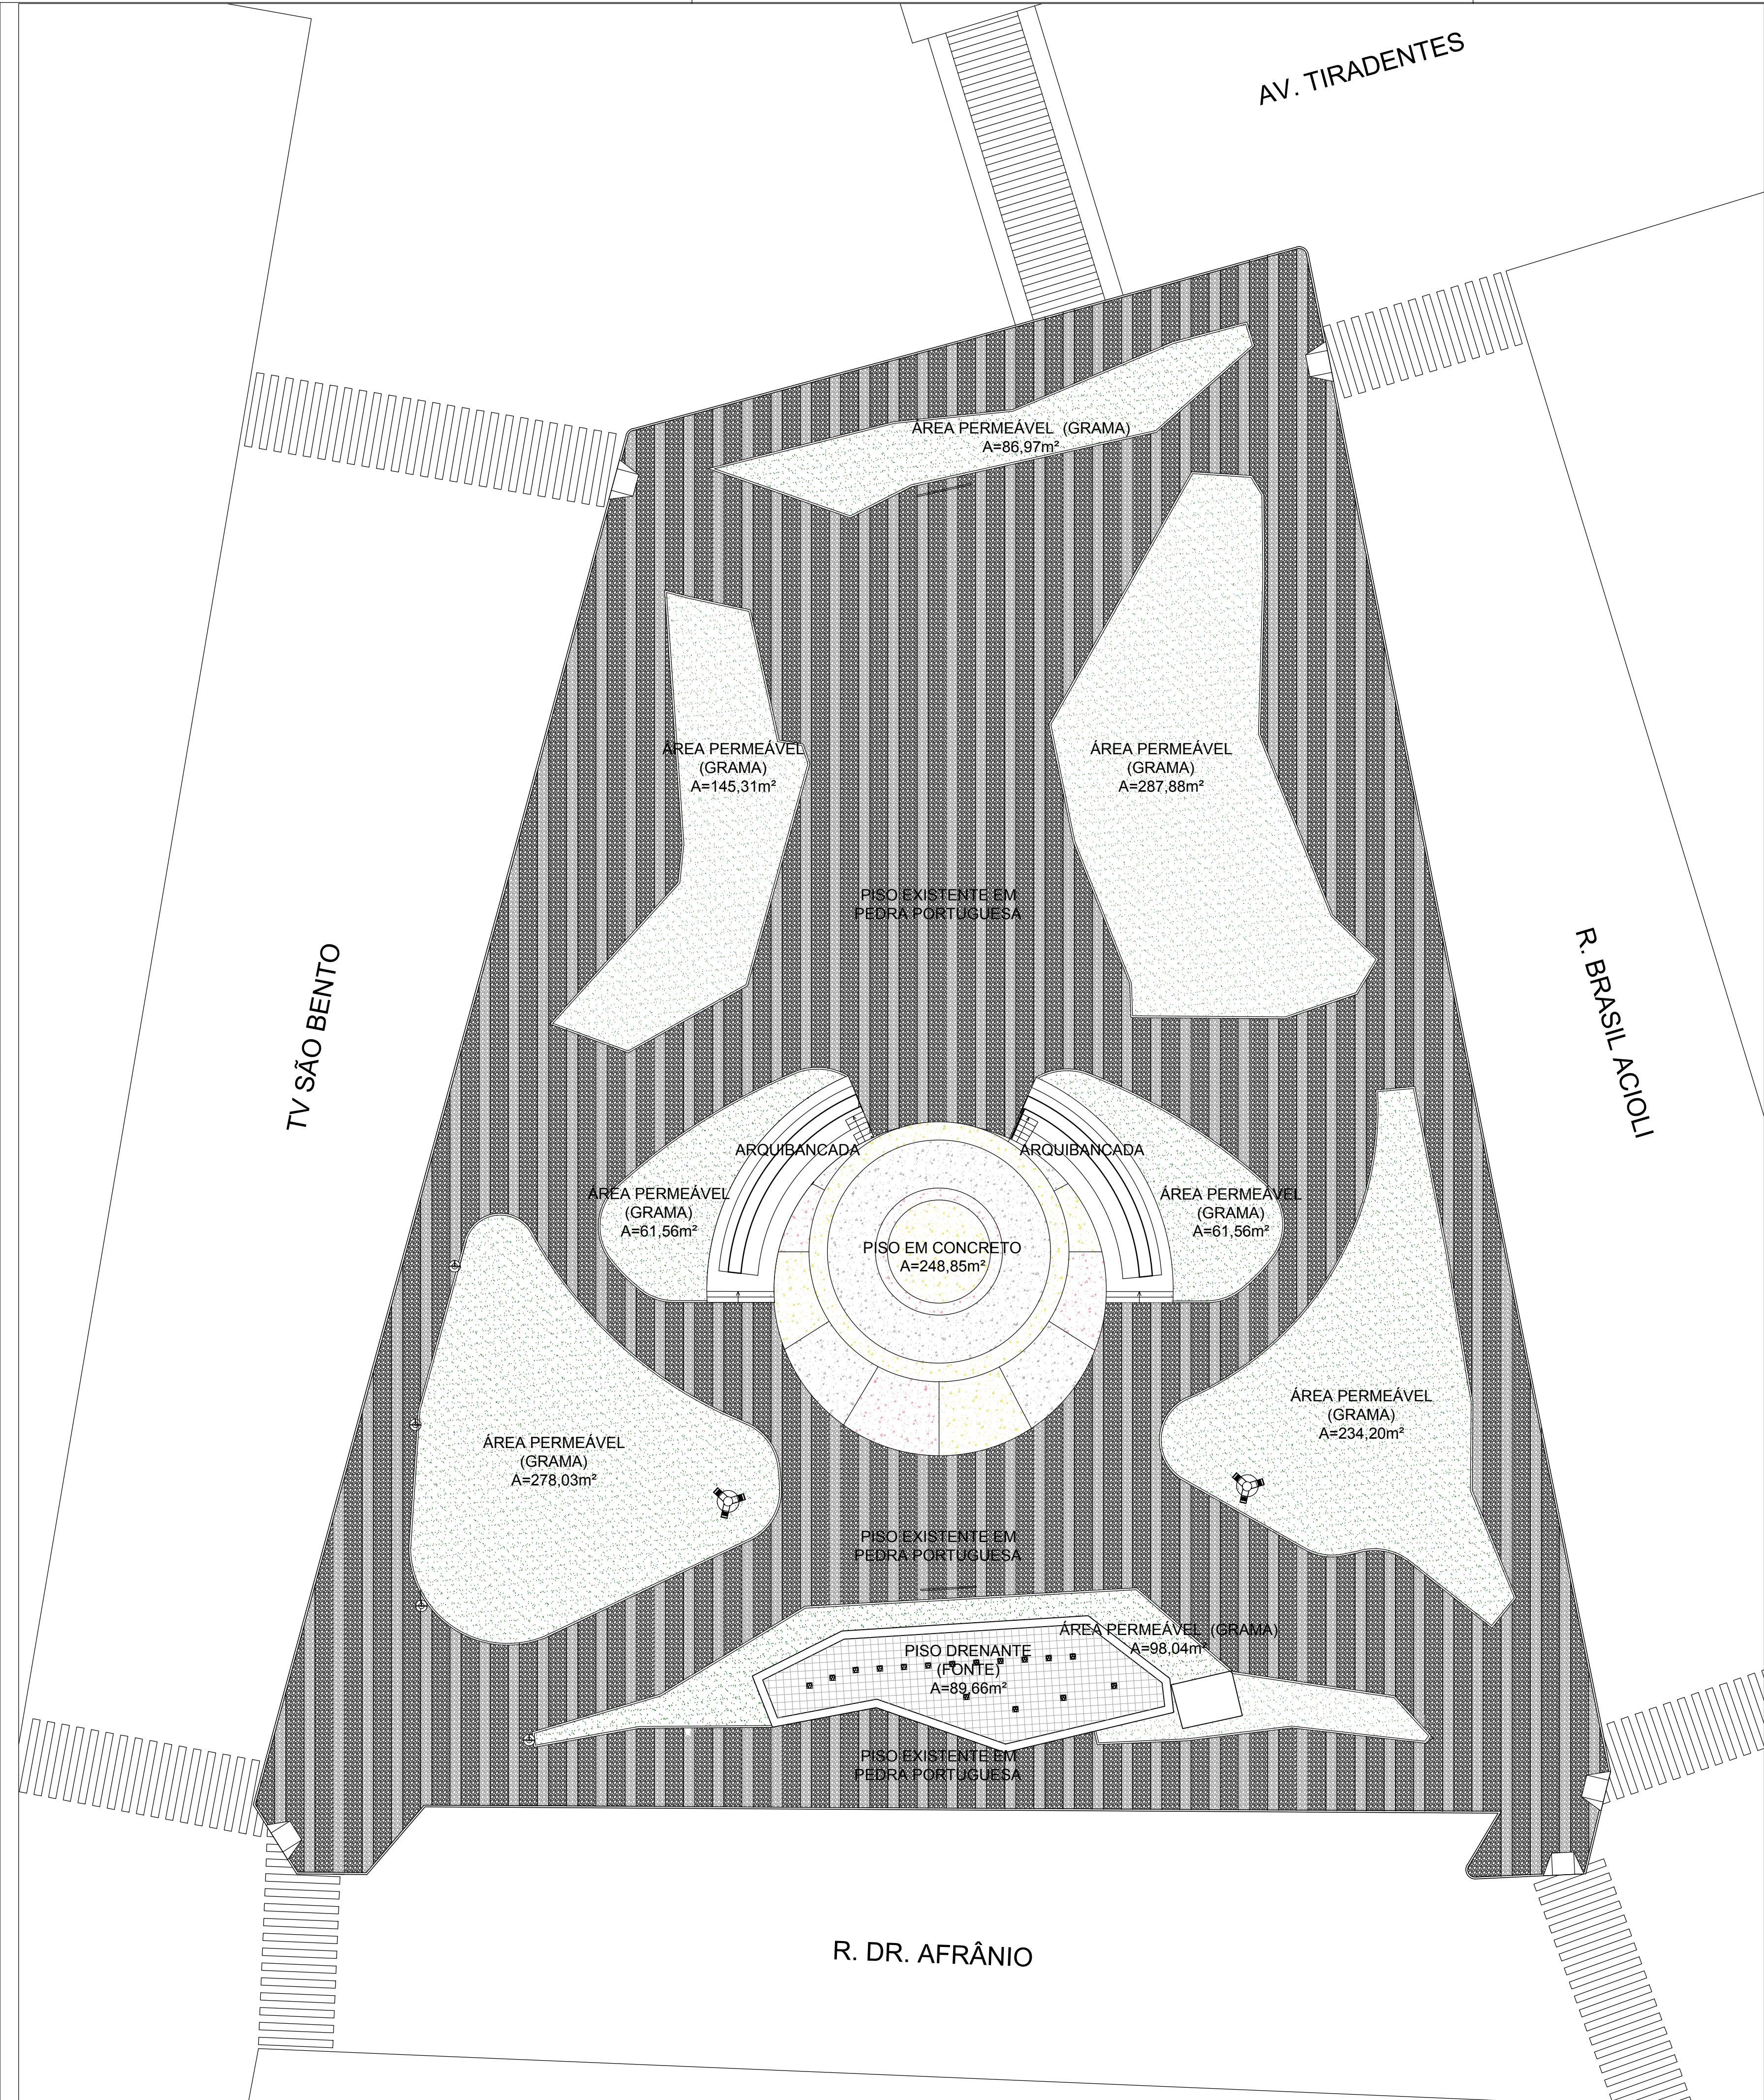

PLANTA - PAGINAÇÃO DE PISO
Escala: 1:250

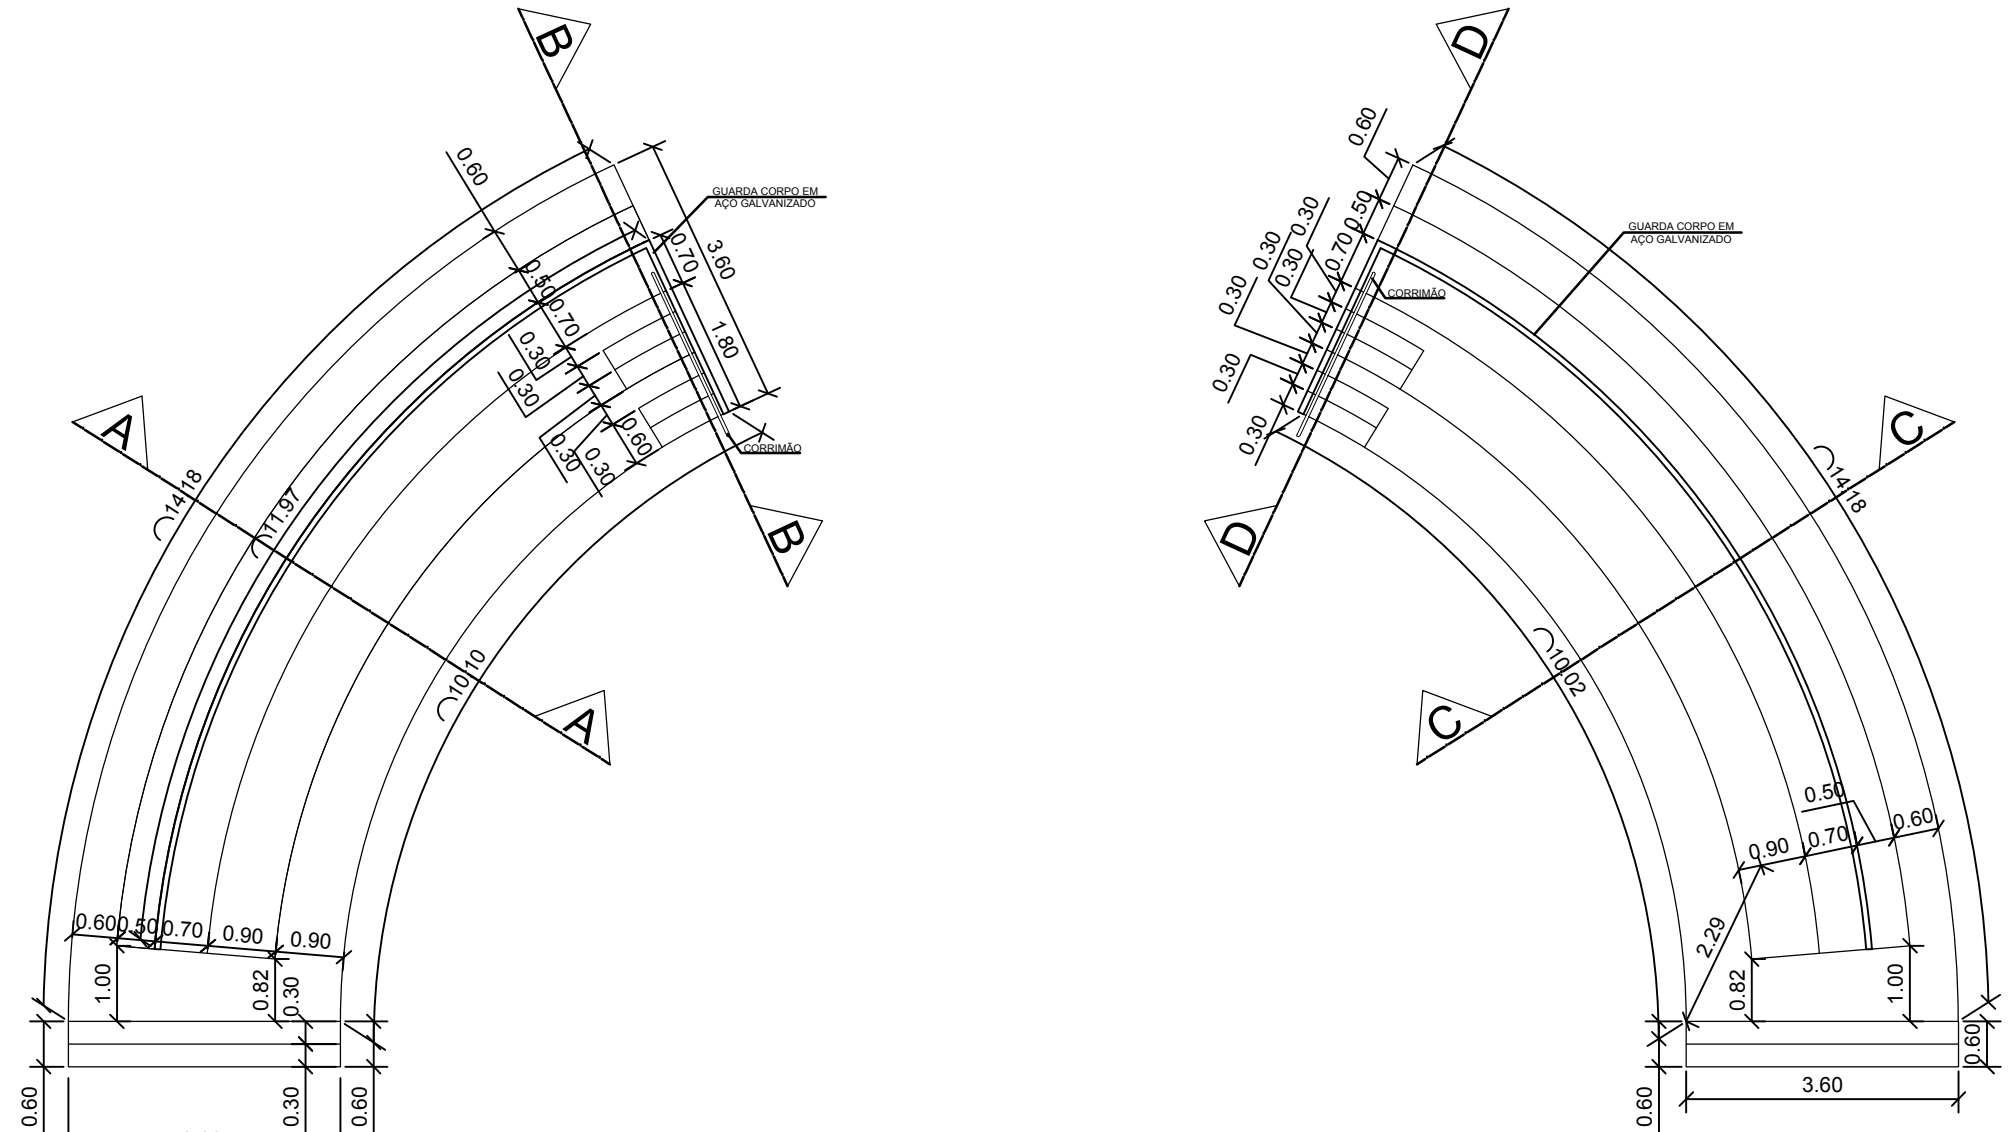


CORTE AA
Escala: 1:100

CORTE CC
Escala: 1:100

CORTE BB
Escala: 1:100

CORTE DD
Escala: 1:100

DETALHE VISTA FRONTAL
Escala: 1:100

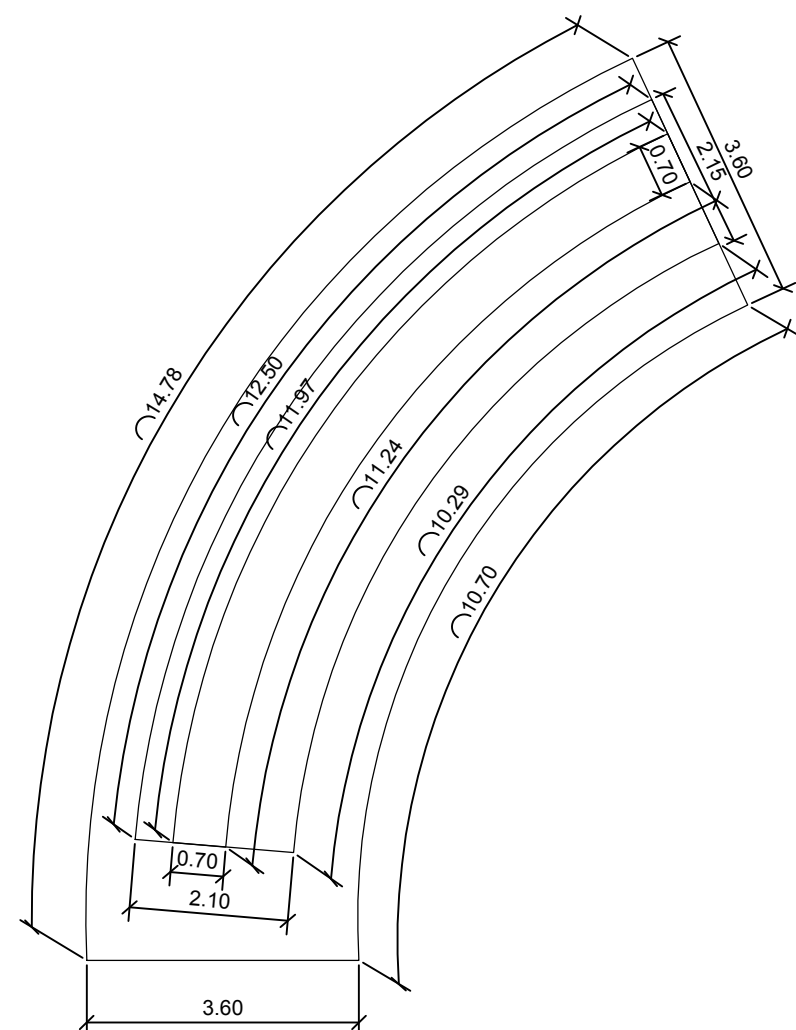

QUADRO RESUMO	
CANTONEIRA AÇO ABAS IGUAIS 1.3/4"x1.3/4".....	1.484,78 kg
SOLDA DE TOPO EM CHAPA.....	10,08 m
CONCRETO USINADO BOMBEÁVEL (C-20).....	3,72m ³
AÇO CA-50 (6,30MM).....	23,52kg
TUBO PVC (Dn 200mm).....	118,44m

LEGENDA:

- Pedra portuguesa existente cor preta
- Pedra portuguesa existente cor branca
- Grama
- Piso em concreto cor natural
- Piso em concreto amarelo
- Piso em concreto vermelho
- Piso drenante
- Poste de iluminação existente - Manter no local

REV_01	DETALHE ÁREA DE PINTURA E CORRIMÃO	22/09/2020
REVISÃO	DISCRIMINAÇÃO	DATA
PREFEITURA		
CAU/CREA		
DECLARAÇÕES:		
QUE DEVERA SER MANTIDA PARA FISCALIZACAO NA OBRA UMA VIA DESTA DOCUMENTO E O RESPECTIVO ALVARÁ DE LICENÇA.		
PROJETO ARQUITETÔNICO DE REFORMA E REVITALIZAÇÃO DA PRAÇA MANOEL BONITO		
PROPRIETÁRIO: PREFEITURA MUNICIPAL DE ARAGUARI LOCAL: PRAÇA MANOEL BONITO, ARAGUARI - MG.		
ASSINATURAS		ÁREAS: m ²
PROPRIETÁRIO: PREFEITURA MUNICIPAL DE ARAGUARI CNPJ: 16829640/000149		ÁREA TOTAL.....4.384,08m ² ÁREA PERMEÁVEL.....1.253,55m ² ÁREA FONTE.....89,66m ²
RESPONSÁVEL TÉCNICO: FABRÍCIO GANDOUR CAU A141416-5		EQUIPE TÉCNICA PREFEITURA MUNICIPAL DE ARAGUARI MARIA APARECIDA LIMA - CAU A8236-3 LUIZ APARECIDA LIMA - CAU A10855-7 FABRÍCIO GANDOUR - CAU A141416-5 ALESSANDRE H. DE CAMPOS - CAU A42451-0
ART EXECUÇÃO:		FOLHA
CONTEÚDO: -PLANTA PAGINAÇÃO DE PISO -DETALHE ARQUIBANCADA		04/05
DESENHO EGL FABRÍCIO	DATA OUTUBRO/2020	ESCALA INDICADA
ARQUIVO PRAÇA MANOEL BONITO_REV02.DWG		