




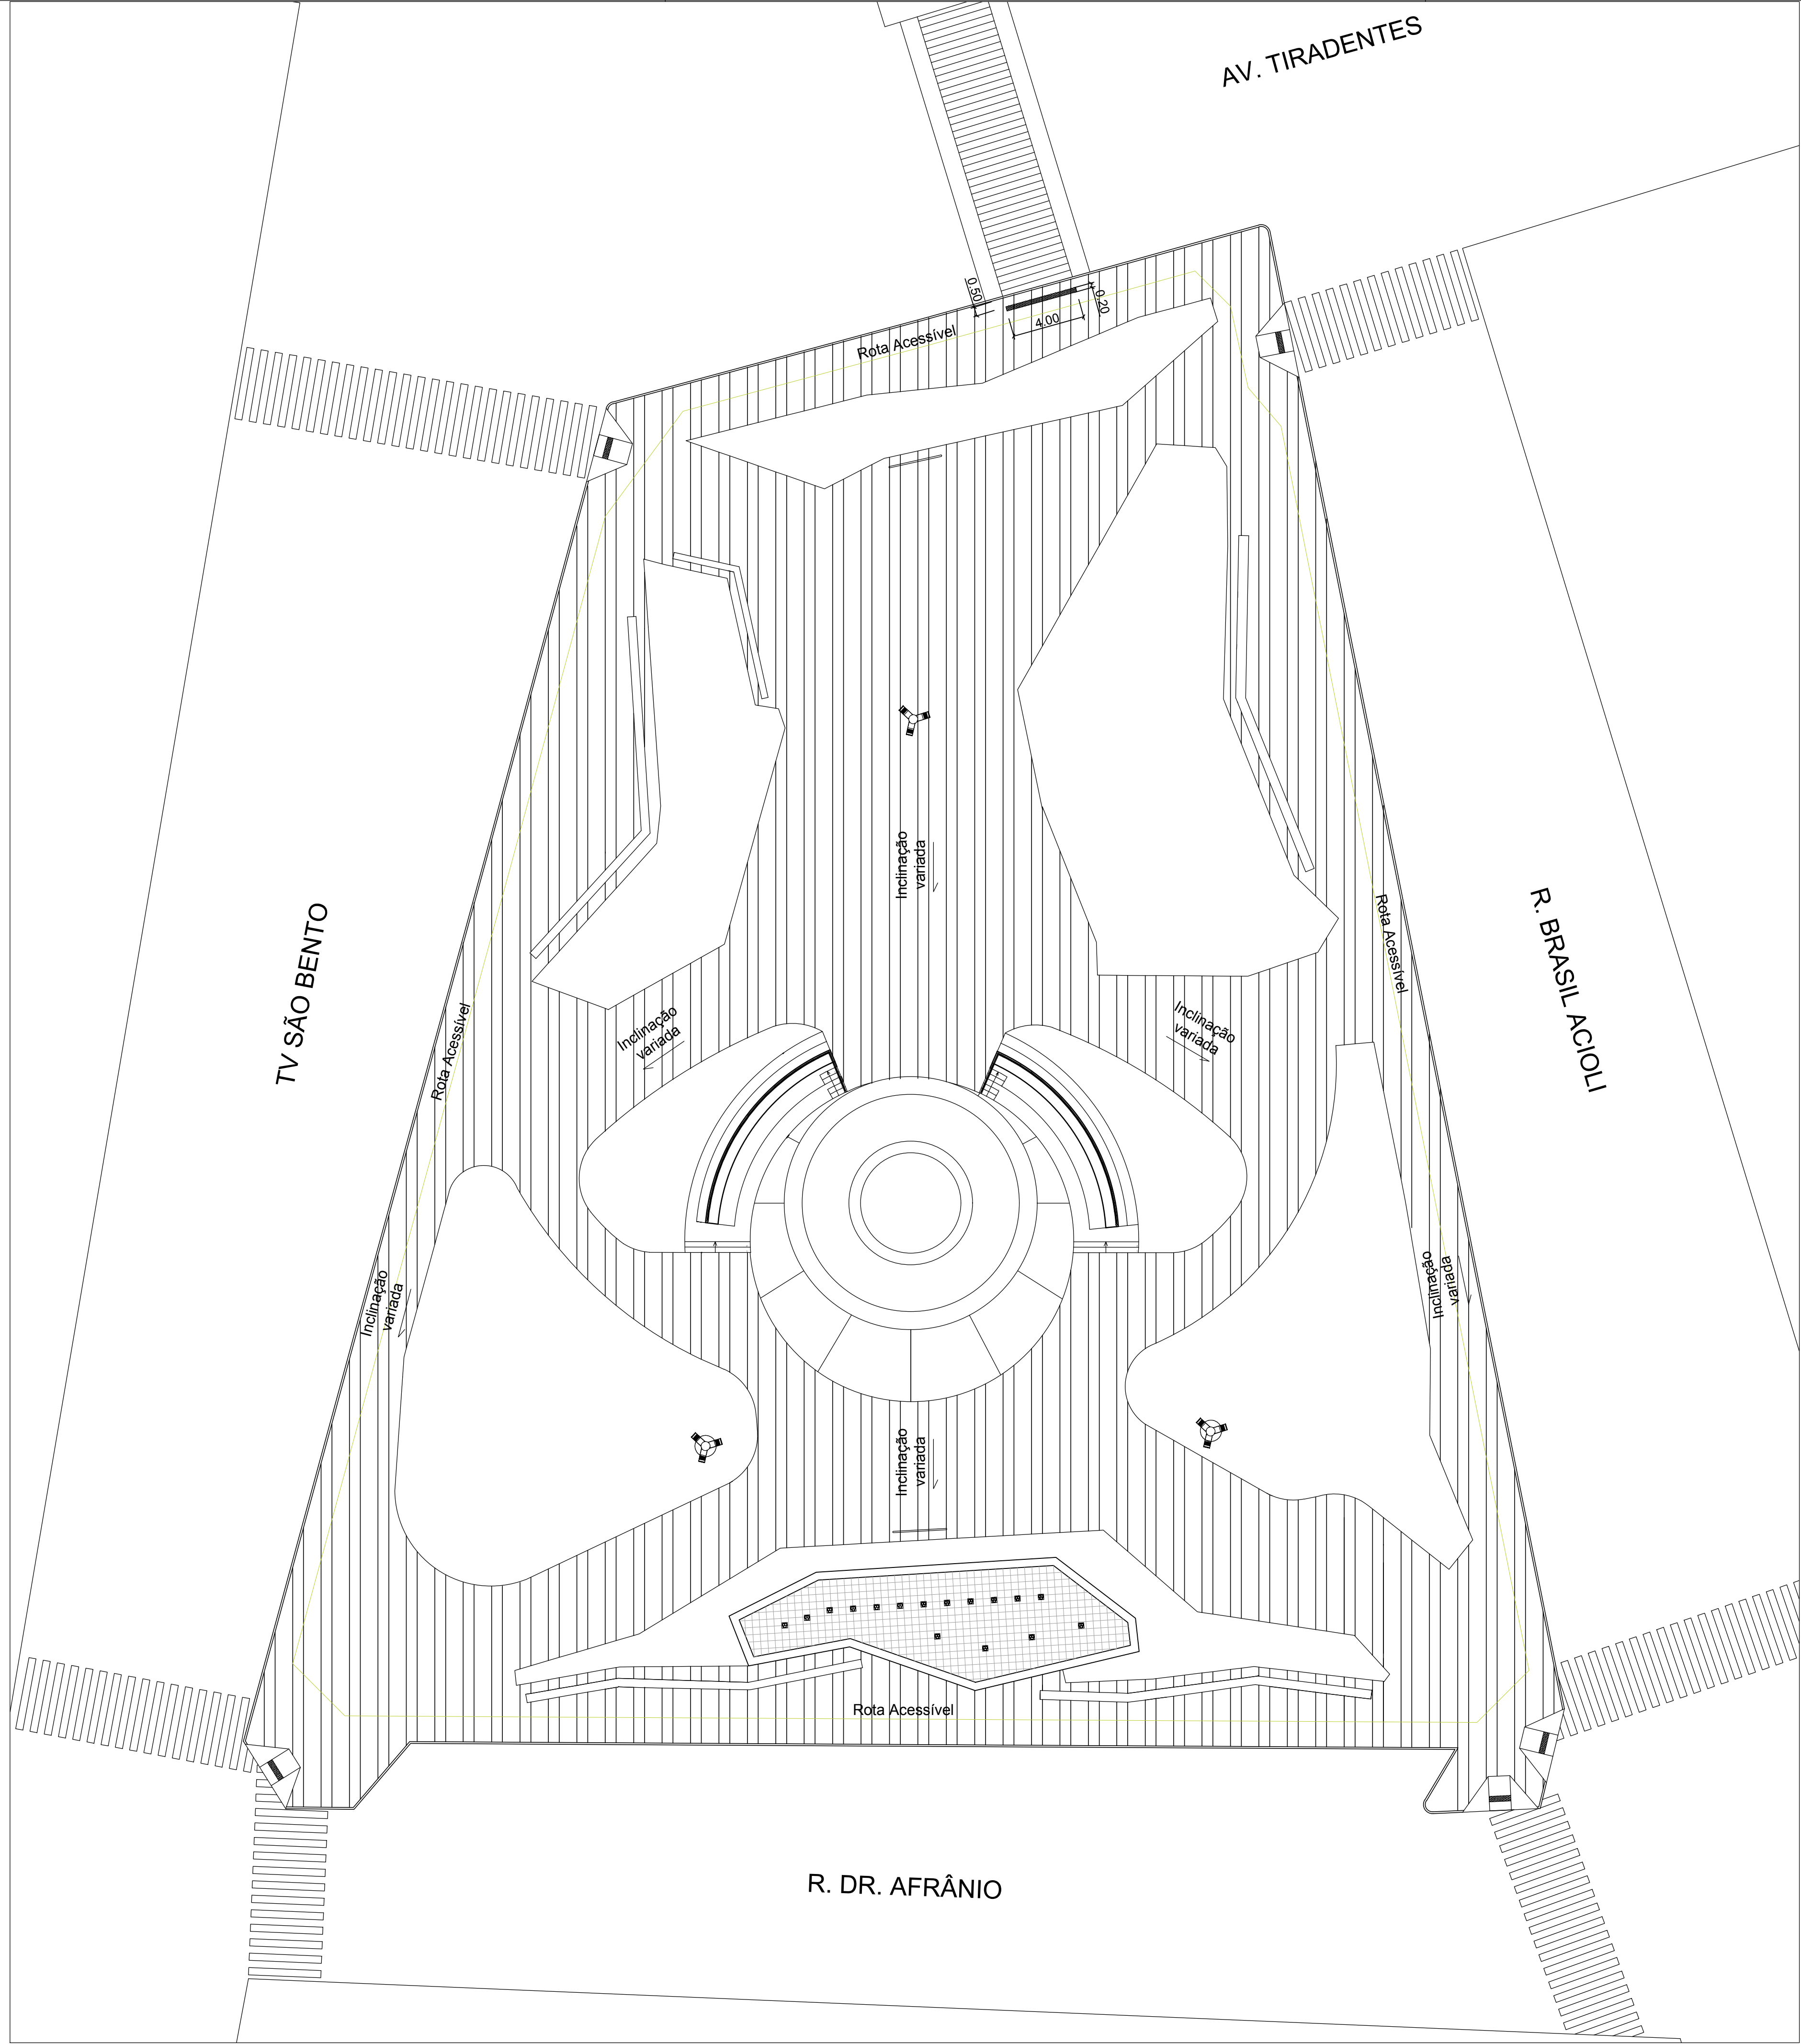

PLANTA DE ACESSIBILIDADE
Escala: 1:250

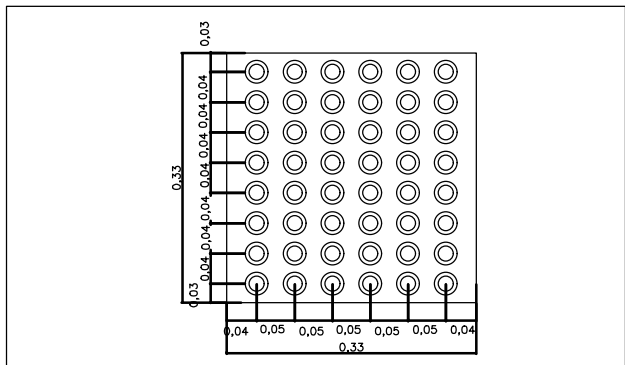

DETALHE PISO TÁTIL DE ALERTA A IMPLANTAR
Escala: 1:20

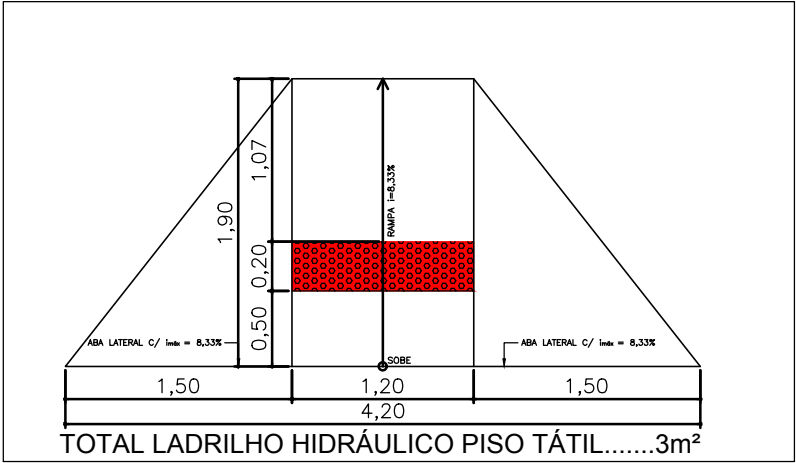

DETALHE RAMPA ACESSÍVEL
Escala: 1:25

REVISÃO		DISCRIMINAÇÃO		DATA	
PREFEITURA					
CAU/CREA					
DECLARAÇÕES:					
QUE DEVERA SER MANTIDA PARA FISCALIZACAO NA OBRA UMA VIA DESTA DOCUMENTO E O RESPECTIVO ALVARA DE LICENCA.					
PROJETO ARQUITETÔNICO DE REFORMA E REVITALIZAÇÃO DA PRAÇA MANOEL BONITO					
PROPRIETÁRIO: PREFEITURA MUNICIPAL DE ARAGUARI LOCAL: PRAÇA MANOEL BONITO, ARAGUARI - MG.					
ASSINATURAS				ÁREAS: m²	
PROPRIETÁRIO: PREFEITURA MUNICIPAL DE ARAGUARI CNPJ: 16829640/000149				ÁREA TOTAL.....4.384,08m² ÁREA PERMEÁVEL.....1.253,55m² ÁREA FONTE.....89,68m²	
RESPONSÁVEL TÉCNICO: FABRÍCIO GANDOUR CAU A141416-5				EQUIPE TÉCNICA PREFEITURA MUNICIPAL DE ARAGUARI MARIA APARECIDA LIMA - CAU A8236-3 LUIZ APARECIDA LIMA - CAU A10855-7 FABRÍCIO GANDOUR - CAU A141416-5 ALESSANDRE H. DE CAMPOS - CAU A42451-0	
ART EXECUÇÃO:				FOLHA	
CONTEÚDO: -PLANTA DE ACESSIBILIDADE -DETALHE PISO TÁTIL				05/05	
DESENHO EGL FABRÍCIO		DATA SETEMBRO/2020		ESCALA INDICADA	
				ARQUIVO PRAÇA MANOEL BONITO_REV02.DWG	