


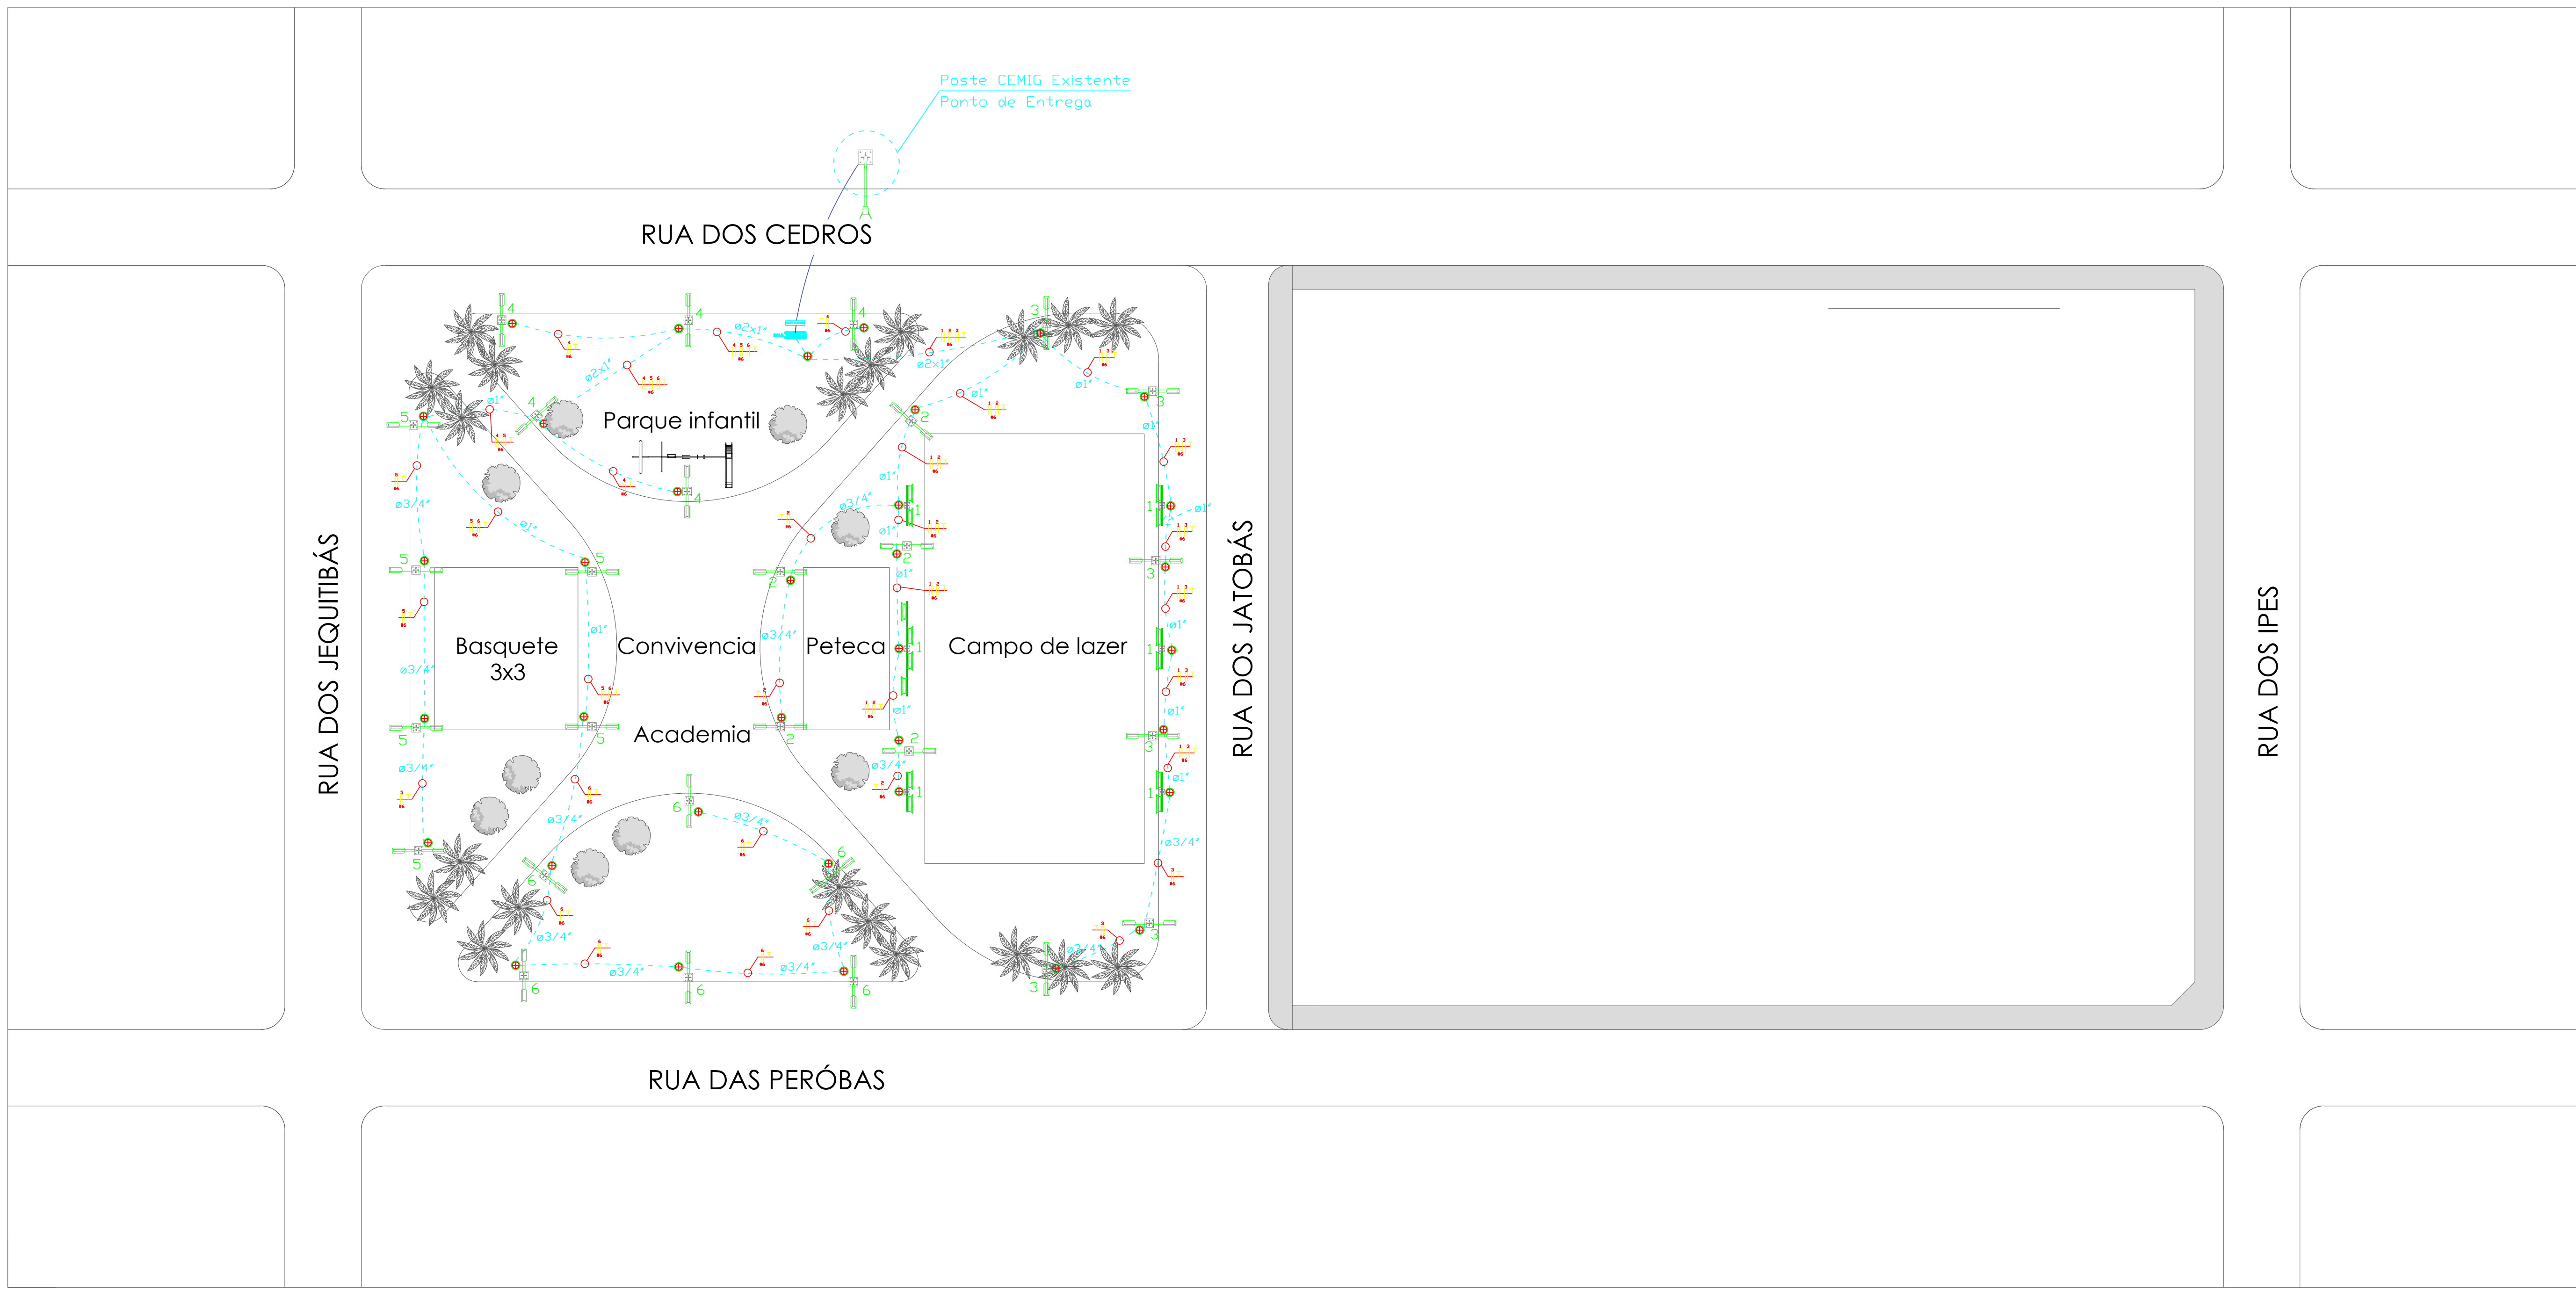

Simbologia Elétrica	
	Iluminária Pública em LED com 150 Watts de potência. A: Identificação do circuito pertencente.
	Poste de aço engastado contínuo. H= 7 metros.
	Refletor 200 W de Potência. B: Identificação do circuito pertencente.
	Caixa de Passagem 300x300x300mm
	Eletróduto de passagem sobre piso. ø=" Diametro eletróduto em polegadas.
	Identificação dos Circuitos e suas fases. C: Número do circuito, D e E: fase, F: terra. #: seção do diâmetro do condutor.
	Quadro de distribuição.

QDFL - QUADRO DE DISTRIBUIÇÃO DE FORÇA E LUZ																										
CIRCUITO	DESCRIÇÃO	ILUMINAÇÃO (W)	TENSÃO	FATOR DE POTENCIA	POTÊNCIA			BALANCEAMENTO			DISJUNTOR				CONDUTOR											
		POTENCIA ATIVA (W)			POTENCIA ATIVA (VA)	POTENCIA REATIVA (Var)	Distr. De Fases	Fases			Corrente de Projeto	Curva	Capacidade Disjuntor	Interrupção	Met. Ref. Inst	Classe	Material de Isolação	Tensão de isolamento	Fase (mm²)	Neutro (mm²)	Proteção (mm²)	FCA	FCT	CAP. DE CONDUÇÃO DE CORRENTE		
								R	S	T														Nominal	Real	
1	Refletores	14	220	0,9	2800	3111	311	R+S	1400		1400	13	B	20	5kV	B1	4 ou 5	PVC/A	0,6/1kV	6,0	-	6,0	0,8	0,9	36	25,92
2	Iluminação Externa	10	220	0,9	2000	2222	222	S+T	1600	1600		9	B	15	5kV	B1	4 ou 5	PVC/A	0,6/1kV	6,0	-	6,0	0,8	0,9	36	25,92
3	Iluminação Externa	12	220	0,9	2400	2667	267	S+T	1600		1600	11	B	15	5kV	B1	4 ou 5	PVC/A	0,6/1kV	6,0	-	6,0	0,8	0,9	36	25,92
4	Iluminação Externa	12	220	0,9	2400	2667	267	R+T		1100	1100	11	B	15	5kV	B1	4 ou 5	PVC/A	0,6/1kV	6,0	-	6,0	0,7	0,9	36	22,68
5	Iluminação Externa	12	220	0,9	2400	2667	267	R+S	1100	1100		11	B	15	5kV	B1	4 ou 5	PVC/A	0,6/1kV	6,0	-	6,0	0,7	0,9	36	22,68
6	Iluminação Externa	12	220	0,9	2400	2667	267	S+T		1100	1100	11	B	15	5kV	B1	4 ou 5	PVC/A	0,6/1kV	6,0	-	6,0	0,7	0,9	36	22,68
TOTAL	Iluminação Externa	66	220	-	14400	16000	1600	R+S+T	5700	4900	5200	38	C	40	5kV	B1	4 ou 5	PVC/A	0,6/1kV	10,0	10,0	10,0	1	1	75	75

NOTAS

REVISÃO	DESCRIÇÃO	TIPO	ELABORADO	VERIFICADO	DATA

TIPOS DE EMISSÃO	ATP - ANTEPROJETO BSC - BÁSICO EXE - EXECUTIVO	APV - APROVADO PCT - P/ CONSTRUÇÃO ASB - "AS BUILT"	CNC - CANCELADO
------------------	--	---	-----------------

ELABORAÇÃO:
Consórcio Minas Projetos
RUA DESEMBARGADOR JORGE FONTANA, Nº 80 – SALA 1303, BELVEDERE
BELO HORIZONTE-MG – CEP: 30.320-970
TEL.: (31) 3347-4405 / (31) 3347-7079 / (31) 3571-1920
EMAIL: contato@grupoprojetoenhanceria.com.br

PREFEITURA MUNICIPAL ARAGUARI
PRAÇA GETÚLIO VARGAS, 65 CENTRO – ARAGUARI
MINAS GERAIS | CEP: 38600-132
TEL: (34)3690-3000

Praça São Sebastião
BARRIO SÃO SEBASTIÃO, ARAGUARI – MINAS GERAIS

PROJETO ELÉTRICO

AUTORIA DO PROJETO: Fernanda Machado Matias CREA: 246887/MG	CONTRATANTE DO PROJETO: RESPONSÁVEL DA CONTRATANTE
---	---

DATA: AGOSTO/2022	ESCALA: INDICADA	CÓDIGO:
----------------------	---------------------	---------

TÍTULO DOS DESENHOS: PROJETO ELÉTRICO PRAÇA SÃO SEBASTIÃO DETALHES	PRANCHA: 01/01
--	-------------------

DIREITOS AUTORAIS RESERVADOS. PROIBIDO REPRODUÇÃO, DIVULGAÇÃO OU ALTERAÇÃO SEM CRED. EXPRESSA DO AUTOR.

TÍTULO DOS DESENHOS:
PROJETO ELÉTRICO, PRAÇA SÃO SEBASTIÃO,...

A1
841x584mm