


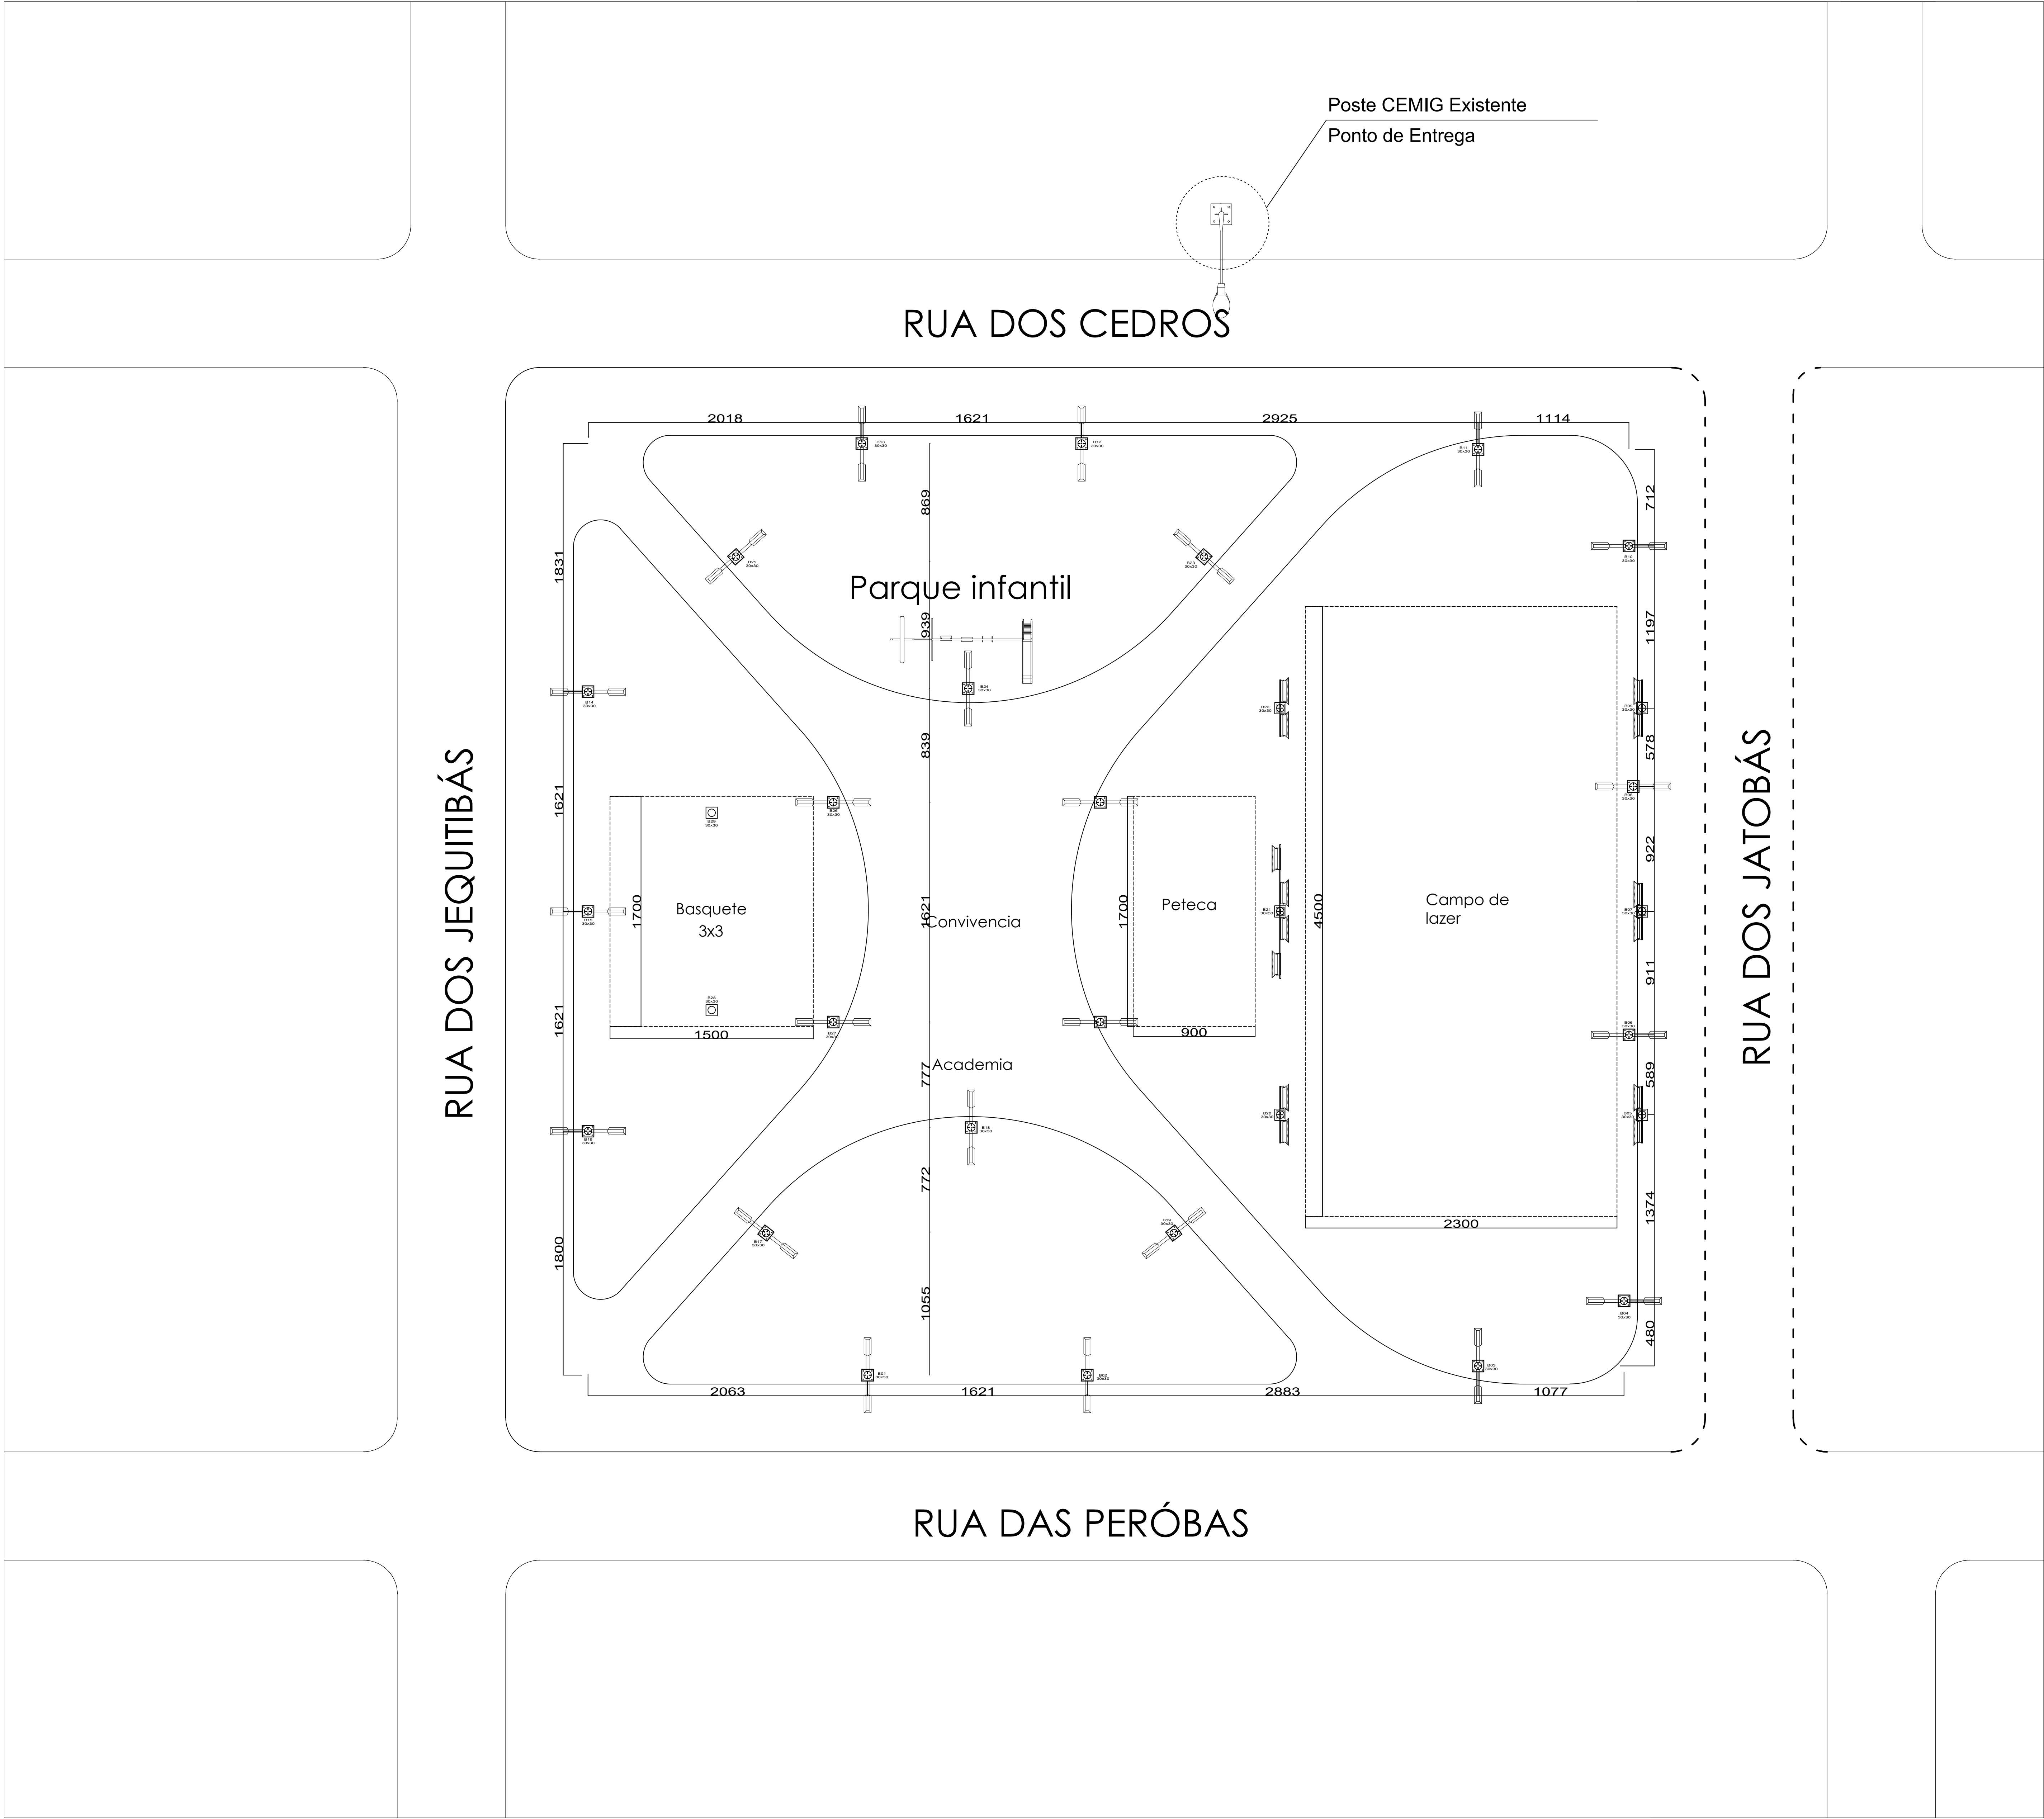


IMPLANTAÇÃO

ESCALA: 1/350

DETALHE DOS BLOCOS P/ 01 ESTACA

PROFUNDIDADE DAS ESTACAS TIPO BROCAS B01 a B80 (Postes de 7 metros) = 3,50 metros
PROFUNDIDADE DAS BROCAS DE APOIO P01 a P07 (Postes de 3 metros) = 2,00 metros

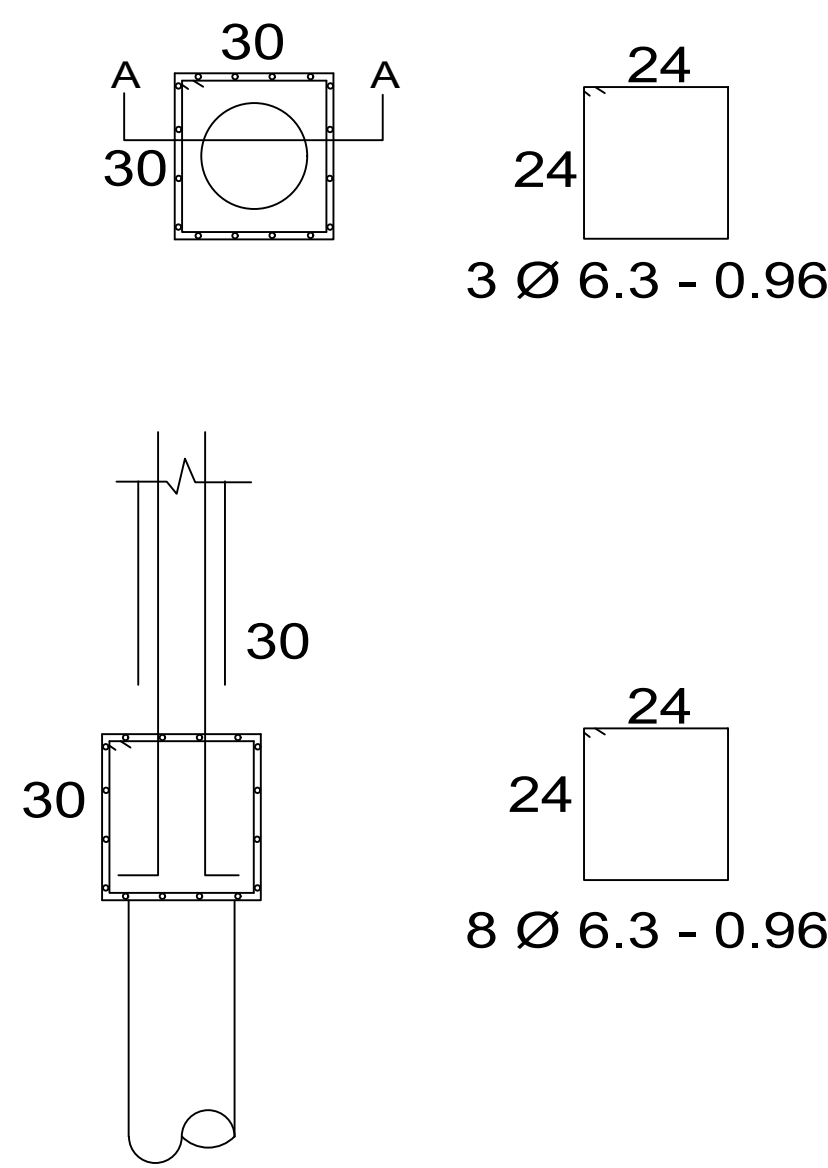


CORTE A-A
ESC. 1/25


ARMAÇÃO DAS AGULHAS

ESC. 1/25

PROFUNDIDADE DAS ESTACAS TIPO BROCAS B01 a B80 (Postes de 7 metros) = 3,50 metros

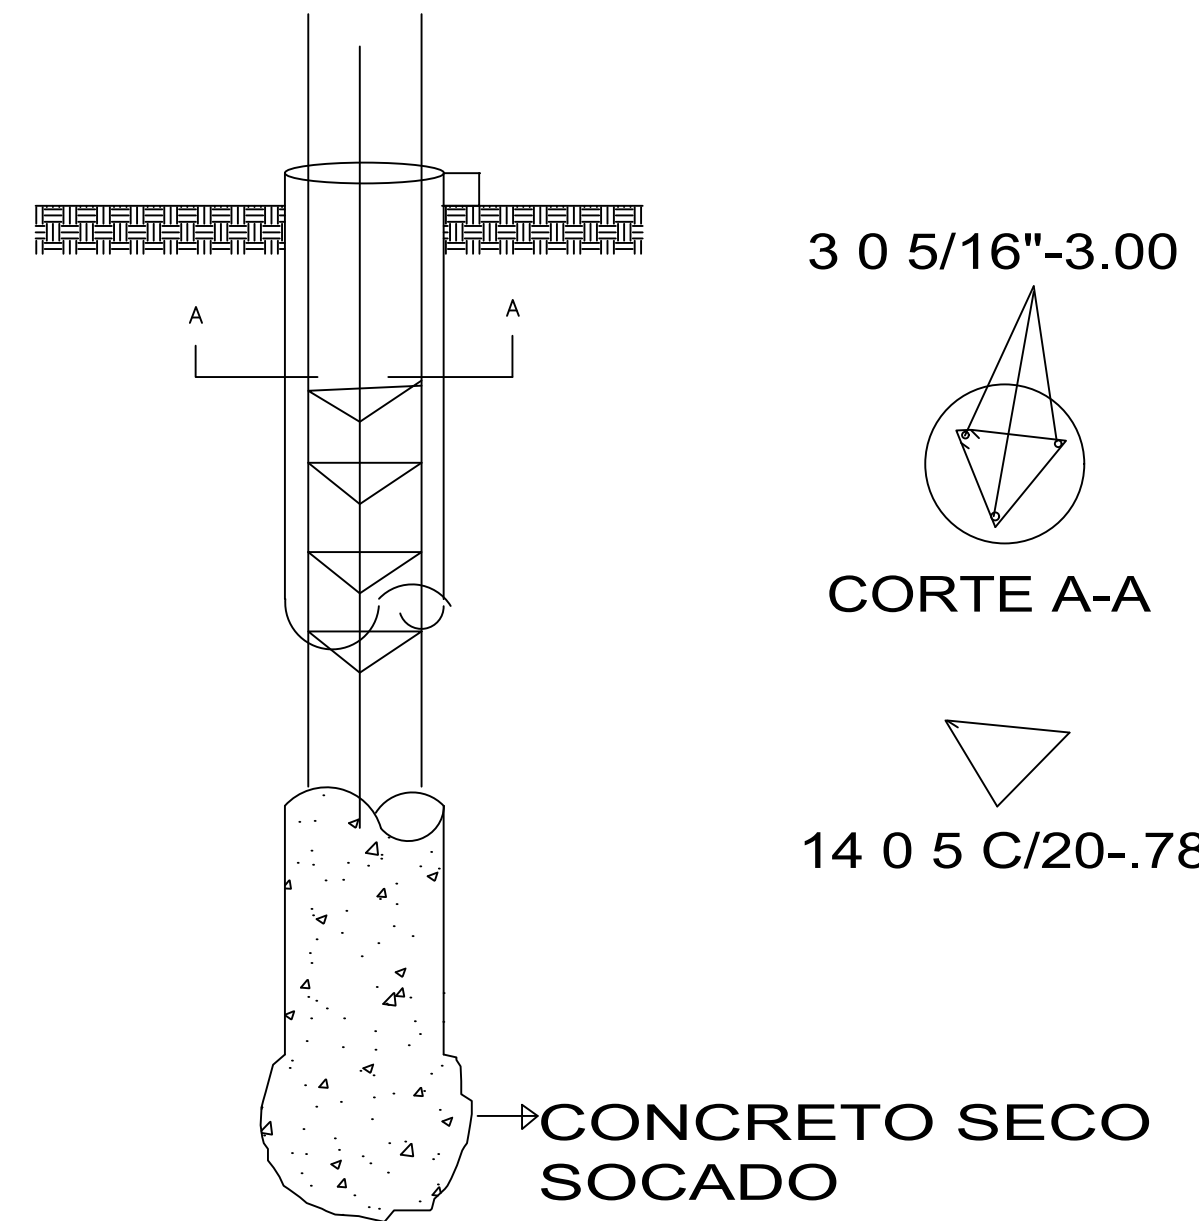


ARMAÇÃO DAS AGULHAS
ESC. 1/25

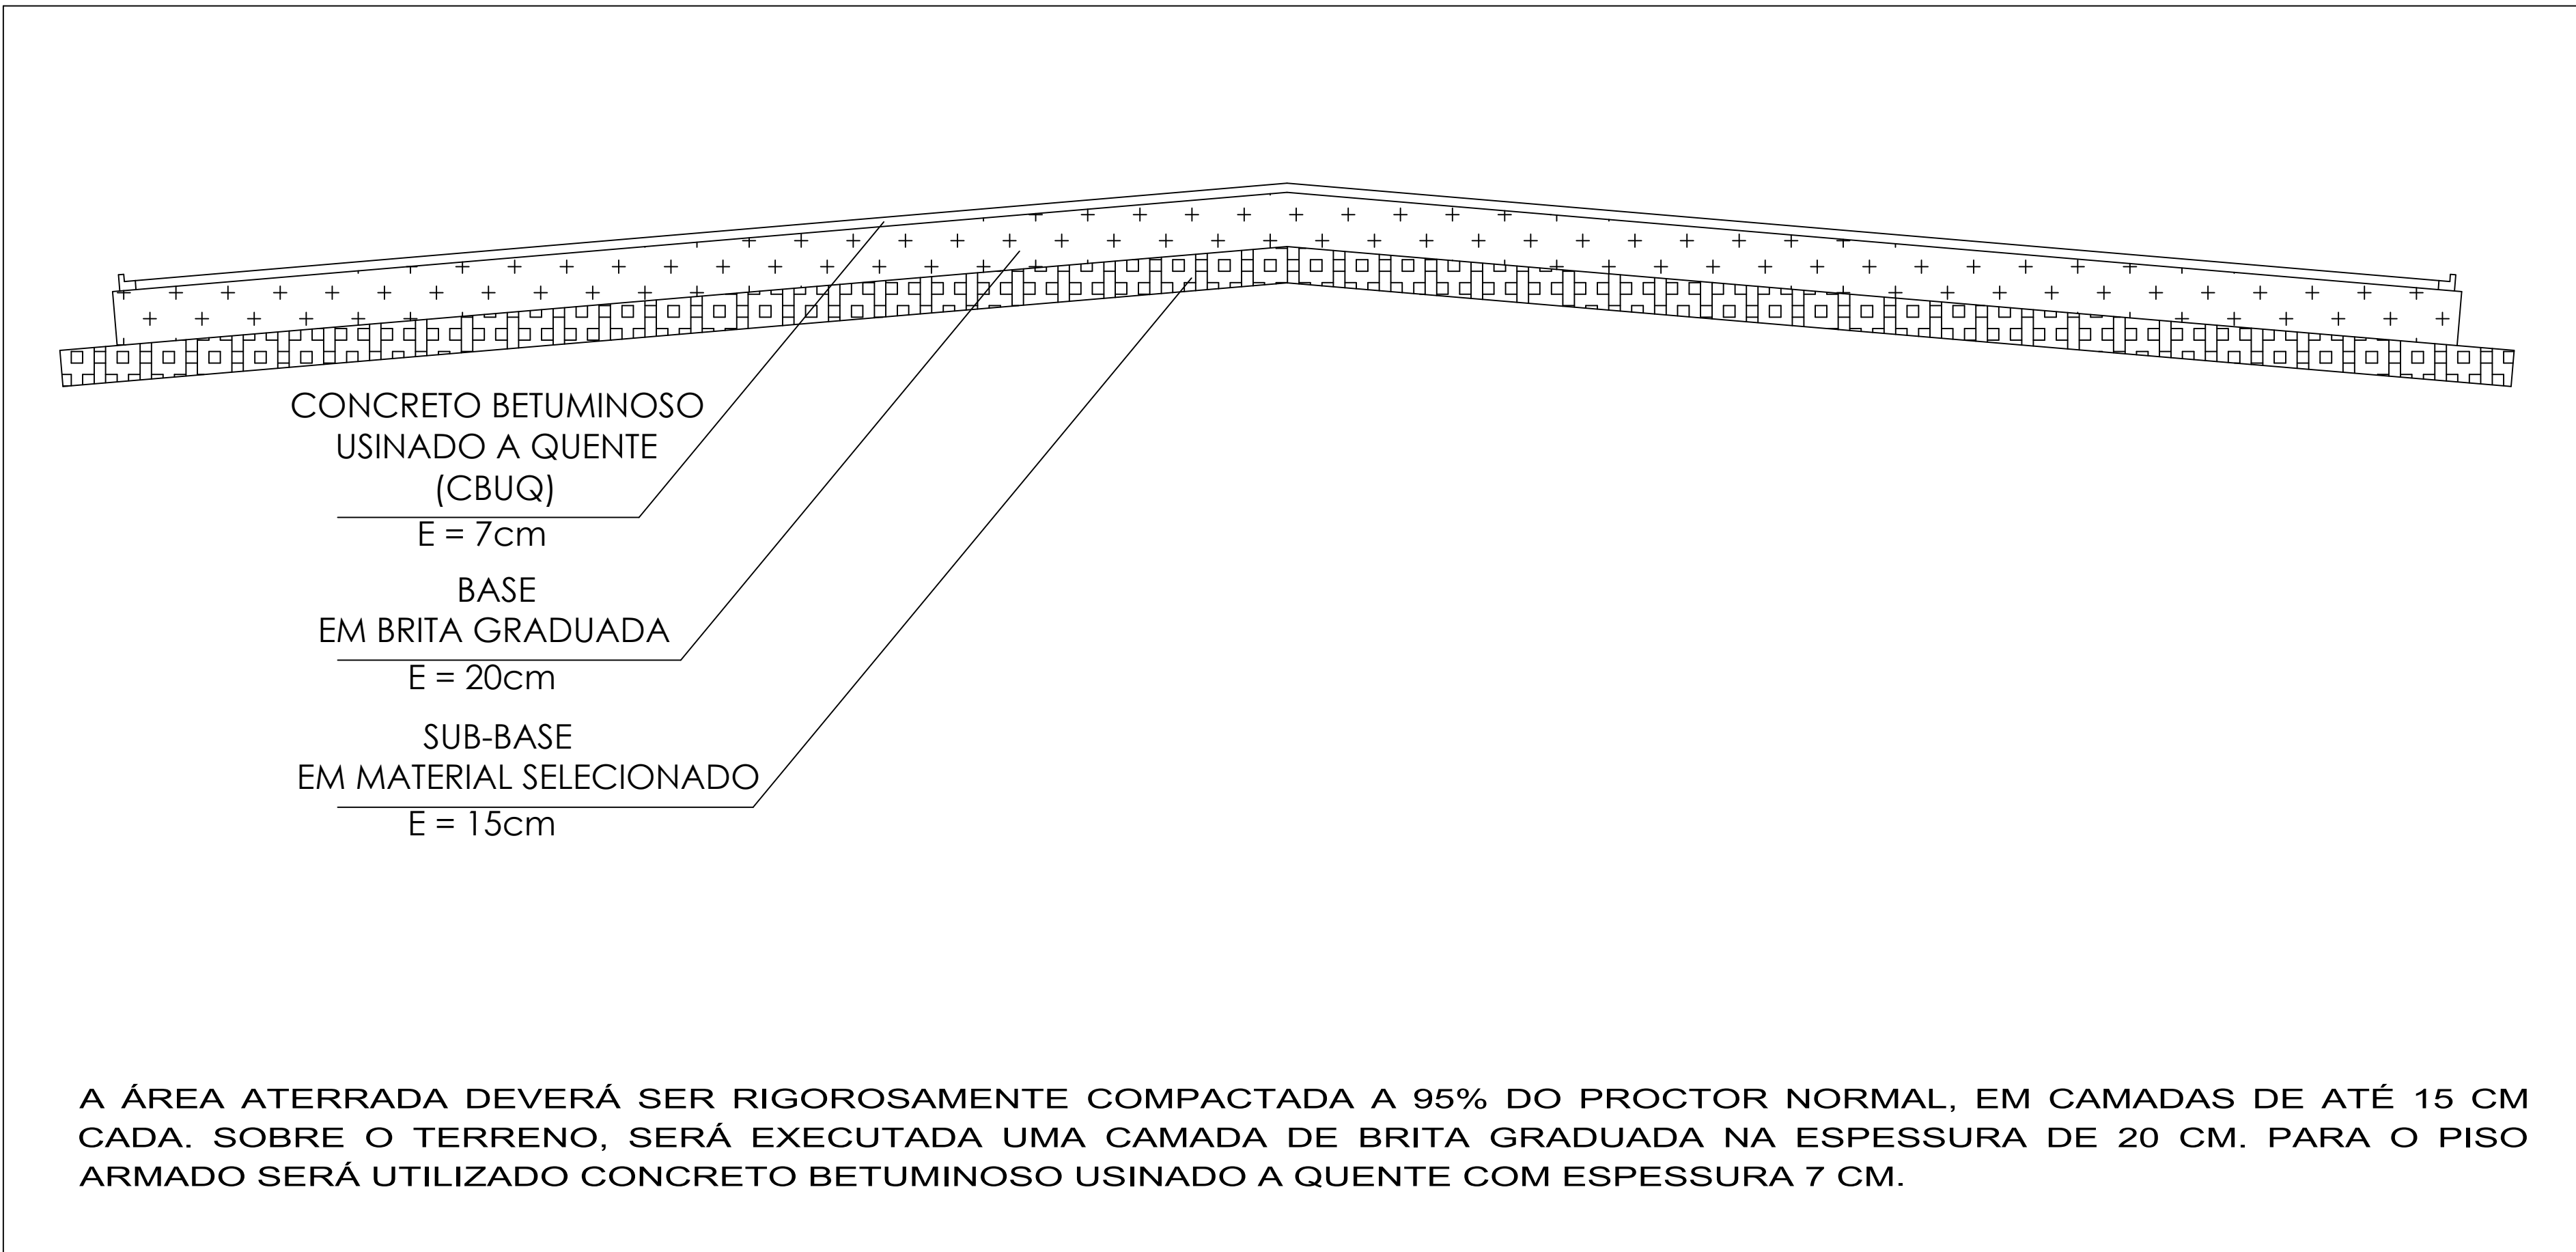


DETALHE DA PAVIMENTAÇÃO

ESCALA: 1/25

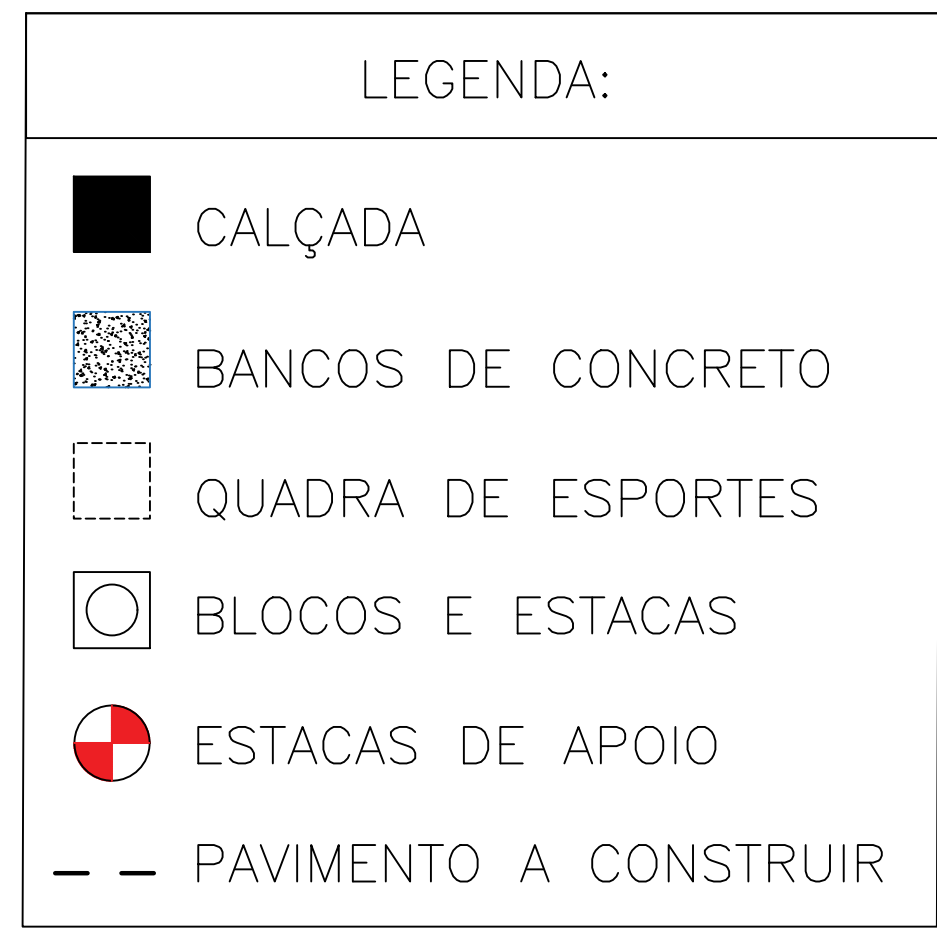


QUANTITATIVO DOS ELEMENTOS BLOCOS E ESTACAS		
AÇO (Kg)+10% = 5	ACO (Kg)+10% = 8	AÇO (Kg)+10% = 6.3
53,65	70,34	22,51
53,65	70,34	22,51

QUANTITATIVO DOS ELEMENTOS CALÇADA				
TRECHO	ELEMENTO	VOLUME	METROS LINEARES	UNIDADE
-	CALÇADA	2942,68	-	M²
-	GUIA DE MEIO FIO	Pré fabricado	415,88	M
-	CONCRETAGEM	29,47	-	M³
-	SUB-BASE/BASE	202,28	-	M³
-	CBUQ	40,38	-	M³
TOTAL		3174,43	415,88	

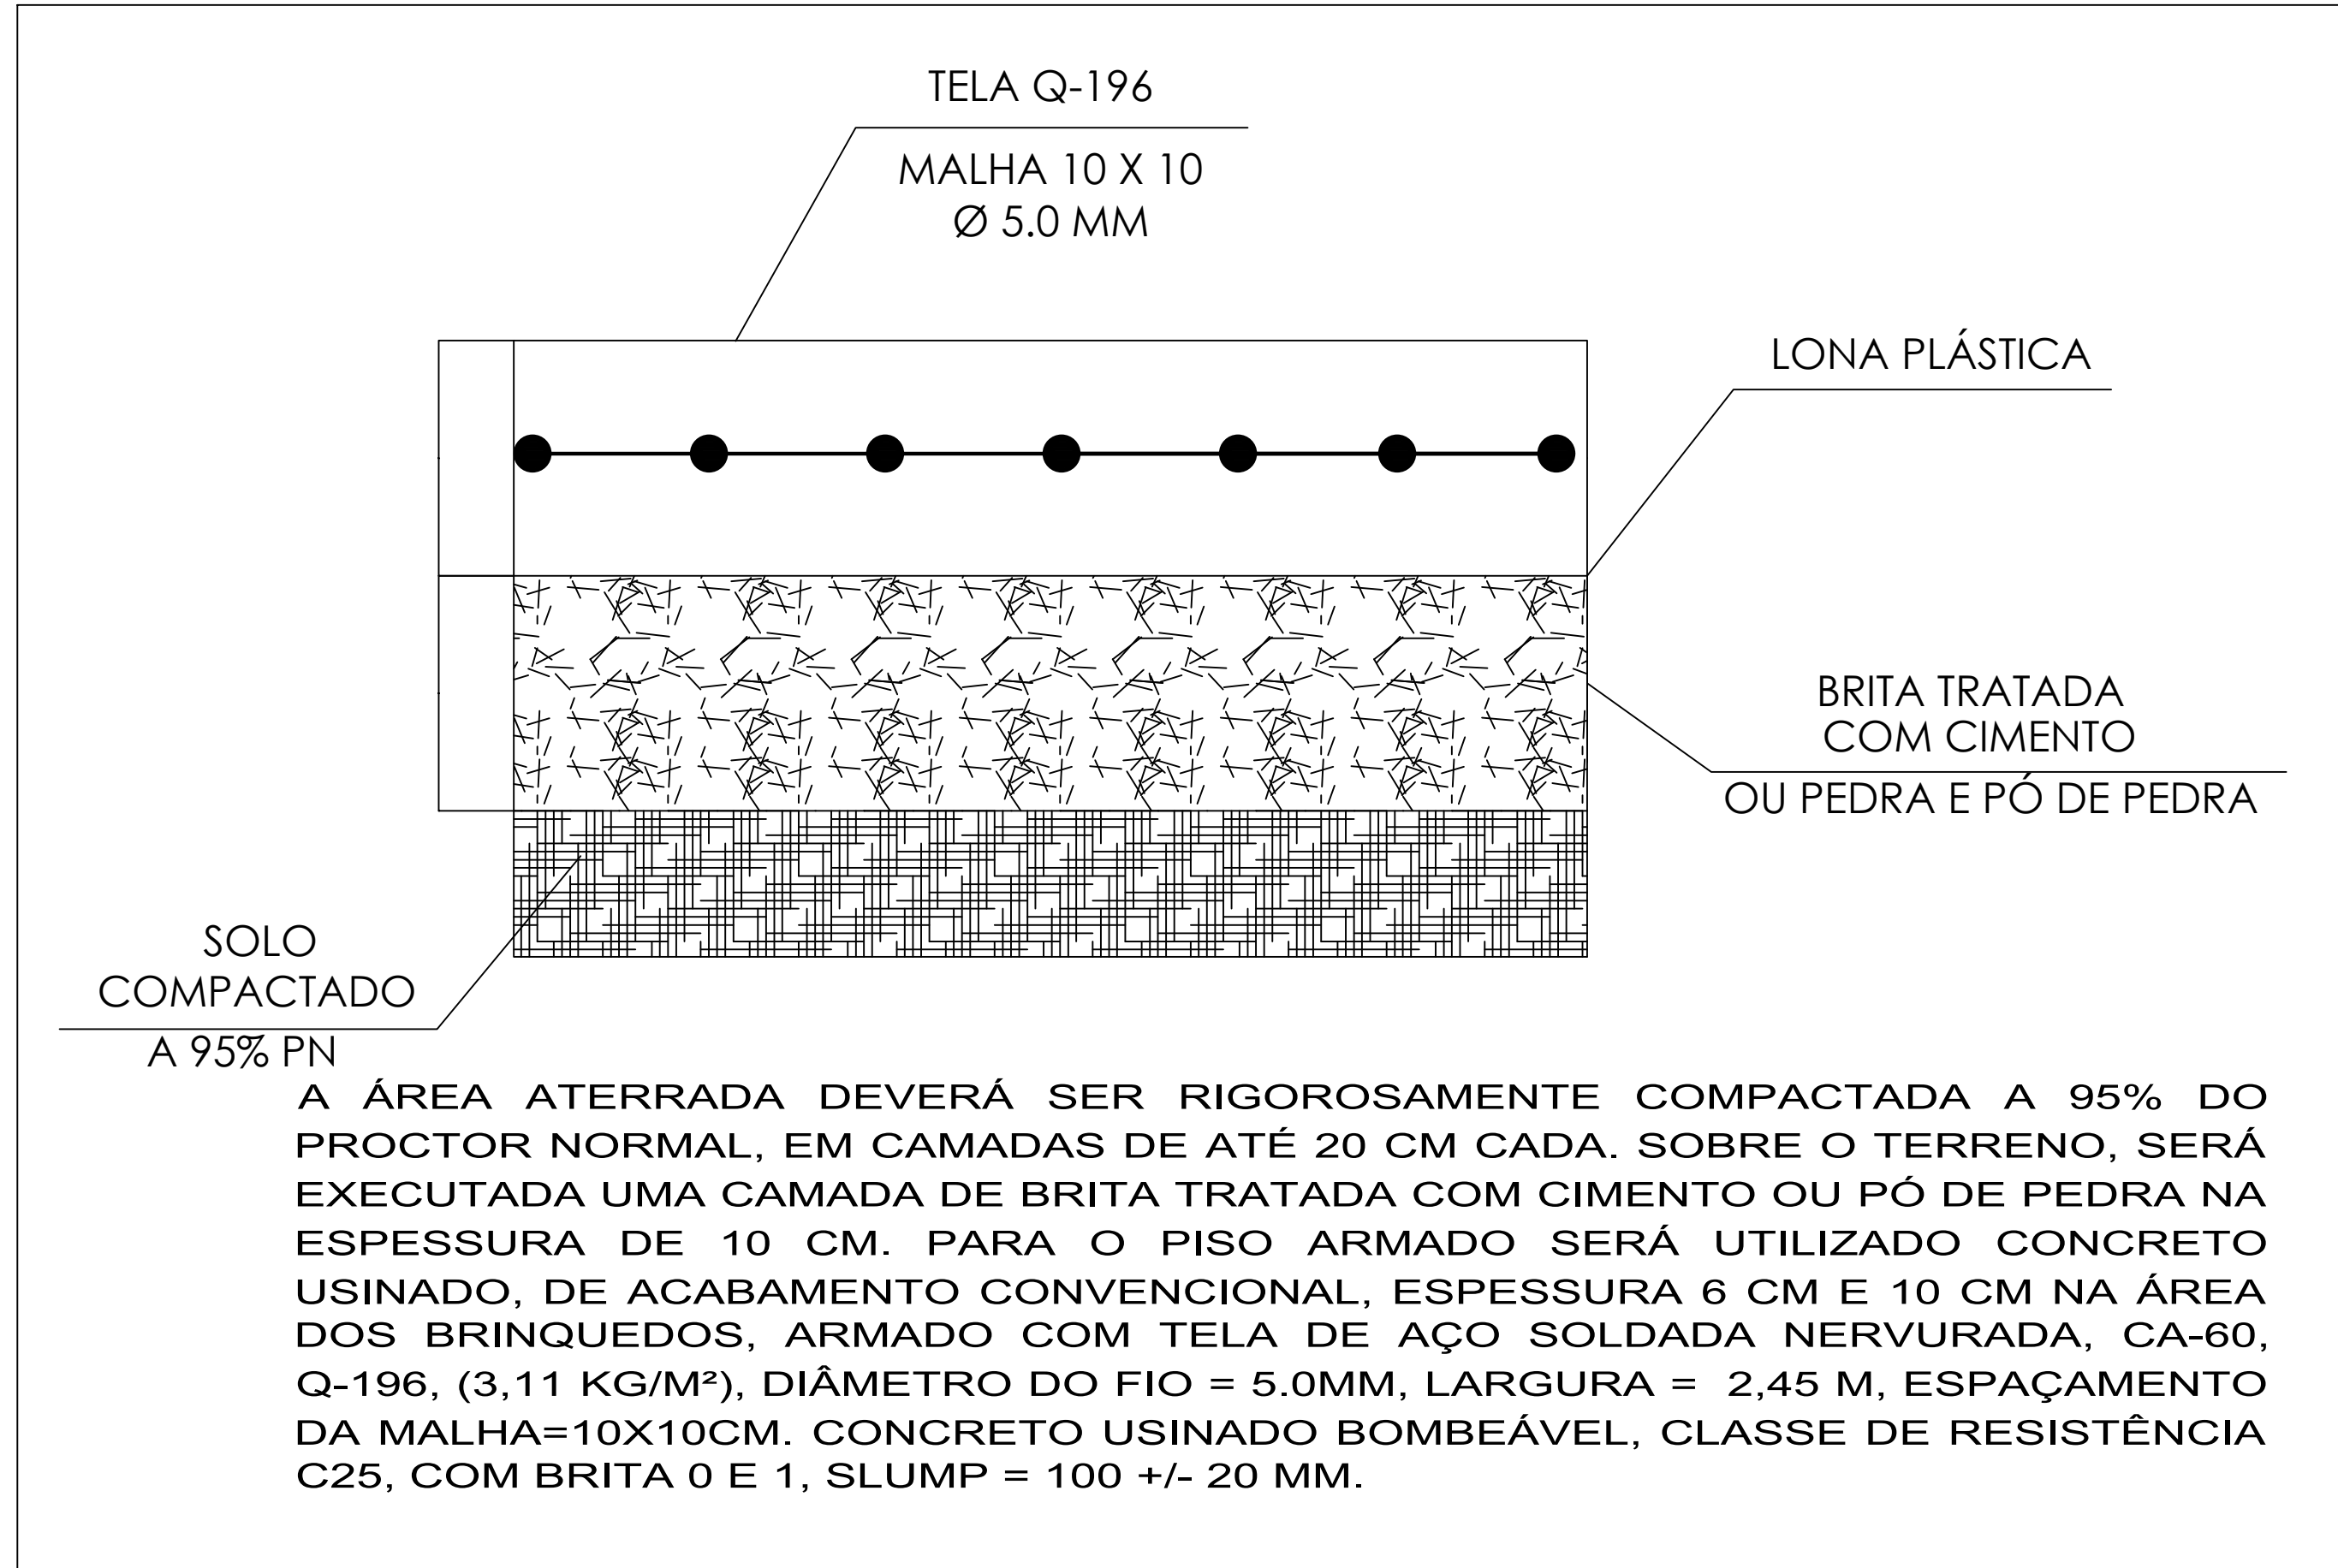

DETALHE DO PISO ARMADO

ESCALA: 1/50

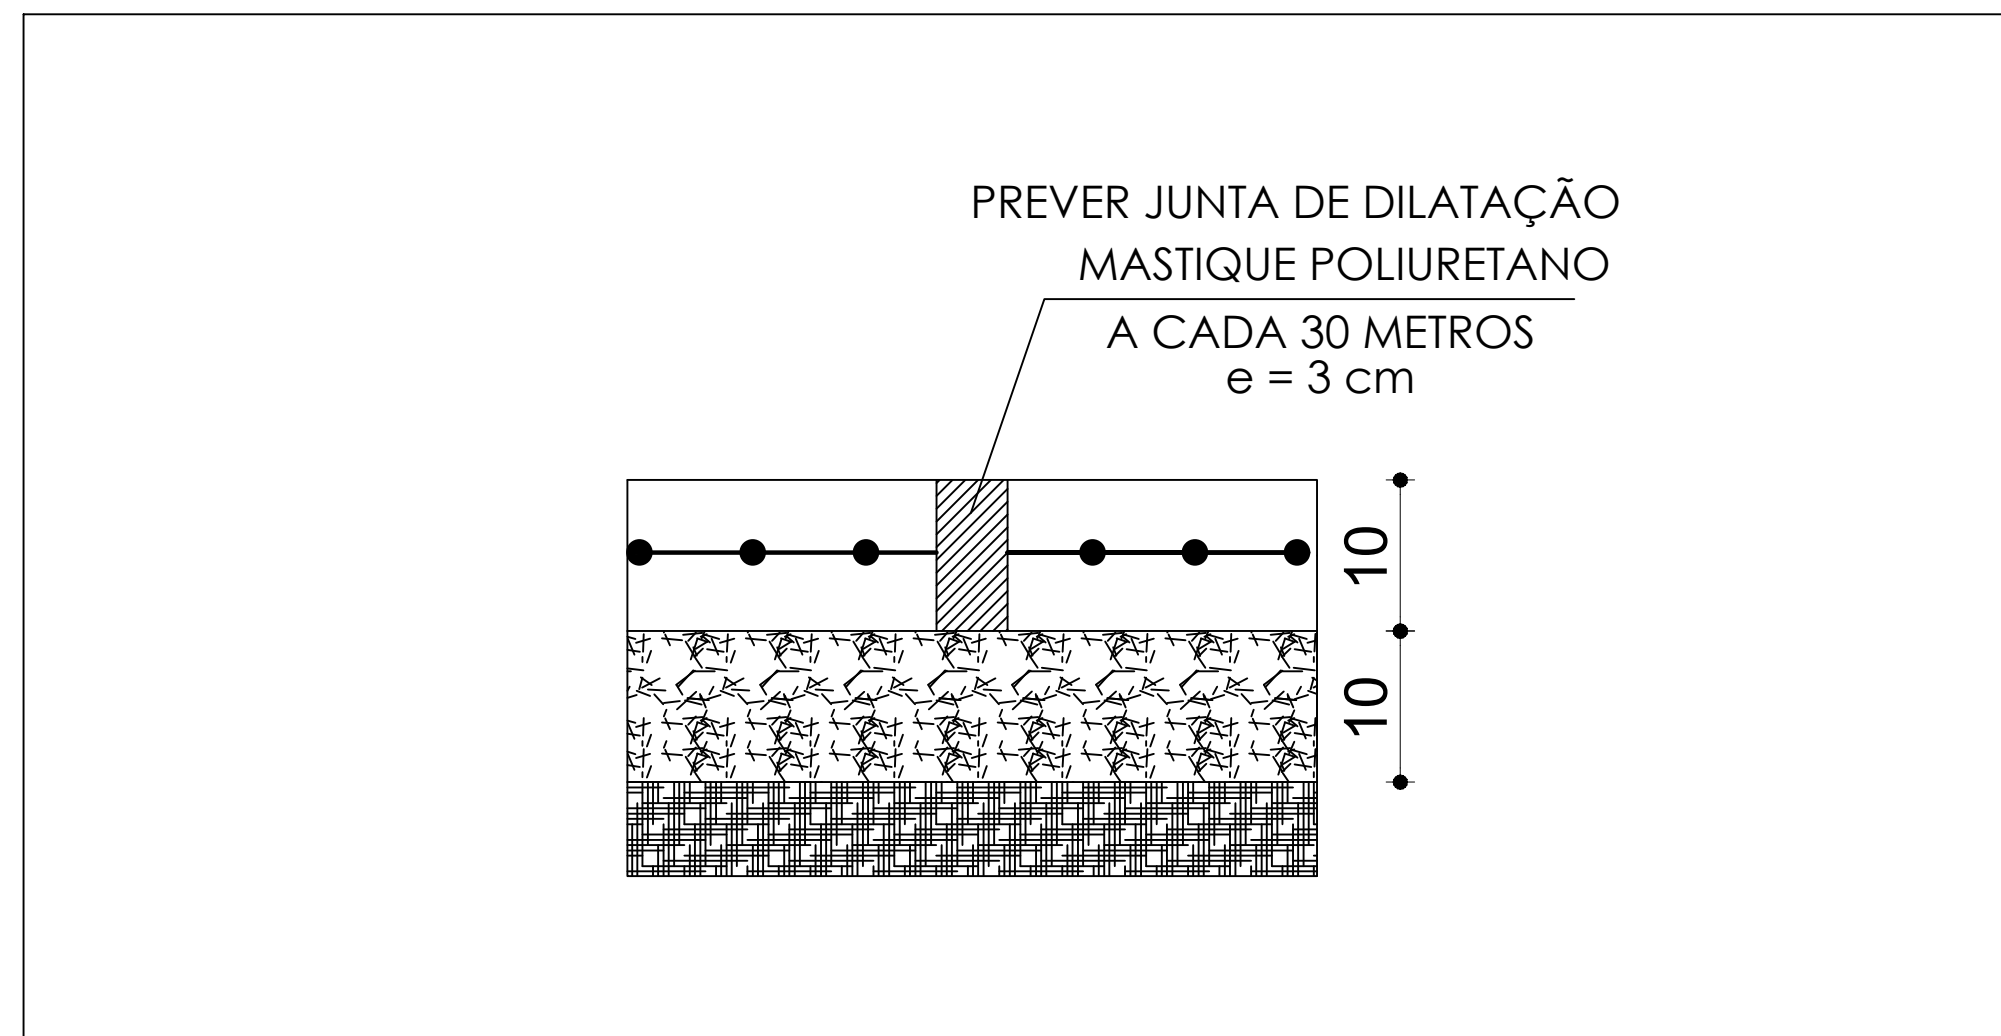

DETALHE - JUNTA DE DILATAÇÃO DO PISO ARMADO

ESCALA: 1/10

NOTAS

OBSERVAÇÕES GERAIS:

- DIMENSÕES EM CENTÍMETROS, NÍVEIS EM METROS, EXCETO ONDE INDICADO O CONTRÁRIO;
- CONCRETO ESTRUTURAL $F_{ck} \geq 25 \text{ MPa}$, COM FATOR ÁGUA-CIMENTO (A/C) $\leq 0,60$ E MÓDULO DE ELASTICIDADE (E_{ci}) $\geq 28.000 \text{ MPa}$
- DEFORMA COM REESCORAMENTO NUNCA ANTES DO 15º DIA ACOMPANHADA DE RESULTADOS DE ENSAIO;
- A SOLICITAÇÃO DOS CARREGAMENTOS PODERÁ SER LIBERADA APÓS 28 DIAS, DA DATA DA CONCRETAGEM OU MEDIANTE A ANÁLISE DOS RESULTADOS DE ENSAIO;
- AGRESSIVIDADE AMBIENTAL (III), É IMPORTANTE E OBRIGATÓRIO RESPEITAR OS COBRIMENTOS DAS ARMADURAS, PILARES, VIGAS E ELEMENTOS EM CONTATO COM O SOLO $C=4,00 \text{ CM}$;
- PARA AS ESTRUTURAS É IMPORTANTE O CONTROLE TECNOLÓGICO DOS MATERIAIS AÇO E CONCRETO, CONSULTE NORMAS TÉCNICAS;
- É IMPORTANTE A CURA ÚMIDA DO CONCRETO POR 7 DIAS;
- DEVERÁ SER VERIFICADO ANTES DA CONCRETAGEM, A MONTAGEM, ENCONTROS E O TRAVAMENTO DAS PEÇAS DAS FÓRMAS.

REVISÃO	DESCRIÇÃO	TIPO	ELABORADO	VERIFICADO	DATA

TIPOS DE EMISSÃO	ATP - ANTEPROJETO BSC - BÁSICO EXE - EXECUTIVO	APV - APROVADO PCT - P/ CONSTRUÇÃO ASB - "AS BUILT"	CNC - CANCELADO

ELABORAÇÃO:

Consórcio Minas Projetos

RUA DESEMBARGADOR JORGE FONTANA, Nº 80 – SALA 1303, BELVEDERE
BELO HORIZONTE – MG – CEP.: 30.350-070
TEL.: (31) 3347-4405 / (31) 3347-7079 / (31) 3571-1920
EMAIL: contato@grupoprojetosengenharia.com.br

REALIZAÇÃO:

PREFEITURA MUNICIPAL ARAGUARI

PRAÇA GETÚLIO VARGAS, 65 CENTRO – ARAGUARI
MINAS GERAIS – CEP: 38600-132
TEL: (34)3690-3000

PRAÇA SÃO SEBASTIÃO

BAIRRO SÃO SEBASTIÃO, ARAGUARI – MINAS GERAIS

PROJETO ESTRUTURAL

AUTORIA DO PROJETO:

Nathaly Regina Rodrigues de Souza
CREA: 331628MG

CONTRATANTE DO PROJETO:

RESPONSÁVEL DA CONTRATANTE

DATA: AGOSTO/2022

ESCALA: INDICADA

CÓDIGO:

TÍTULO DOS DESENHOS: PLANTA DE IMPLANTAÇÃO, CORTES E DETALHES

PRANCHA: 01/01

DIREITOS AUTORAIS RESERVADOS: PROIBIDO REPRODUÇÃO, DIVULGAÇÃO OU ALTERAÇÃO SEM CRED. EXPRESSA DO AUTOR.

TÍTULO DOS DESENHOS: ESTRUTURAL SÃO SEBASTIÃO FINAL (1)

A1
841x584mm