


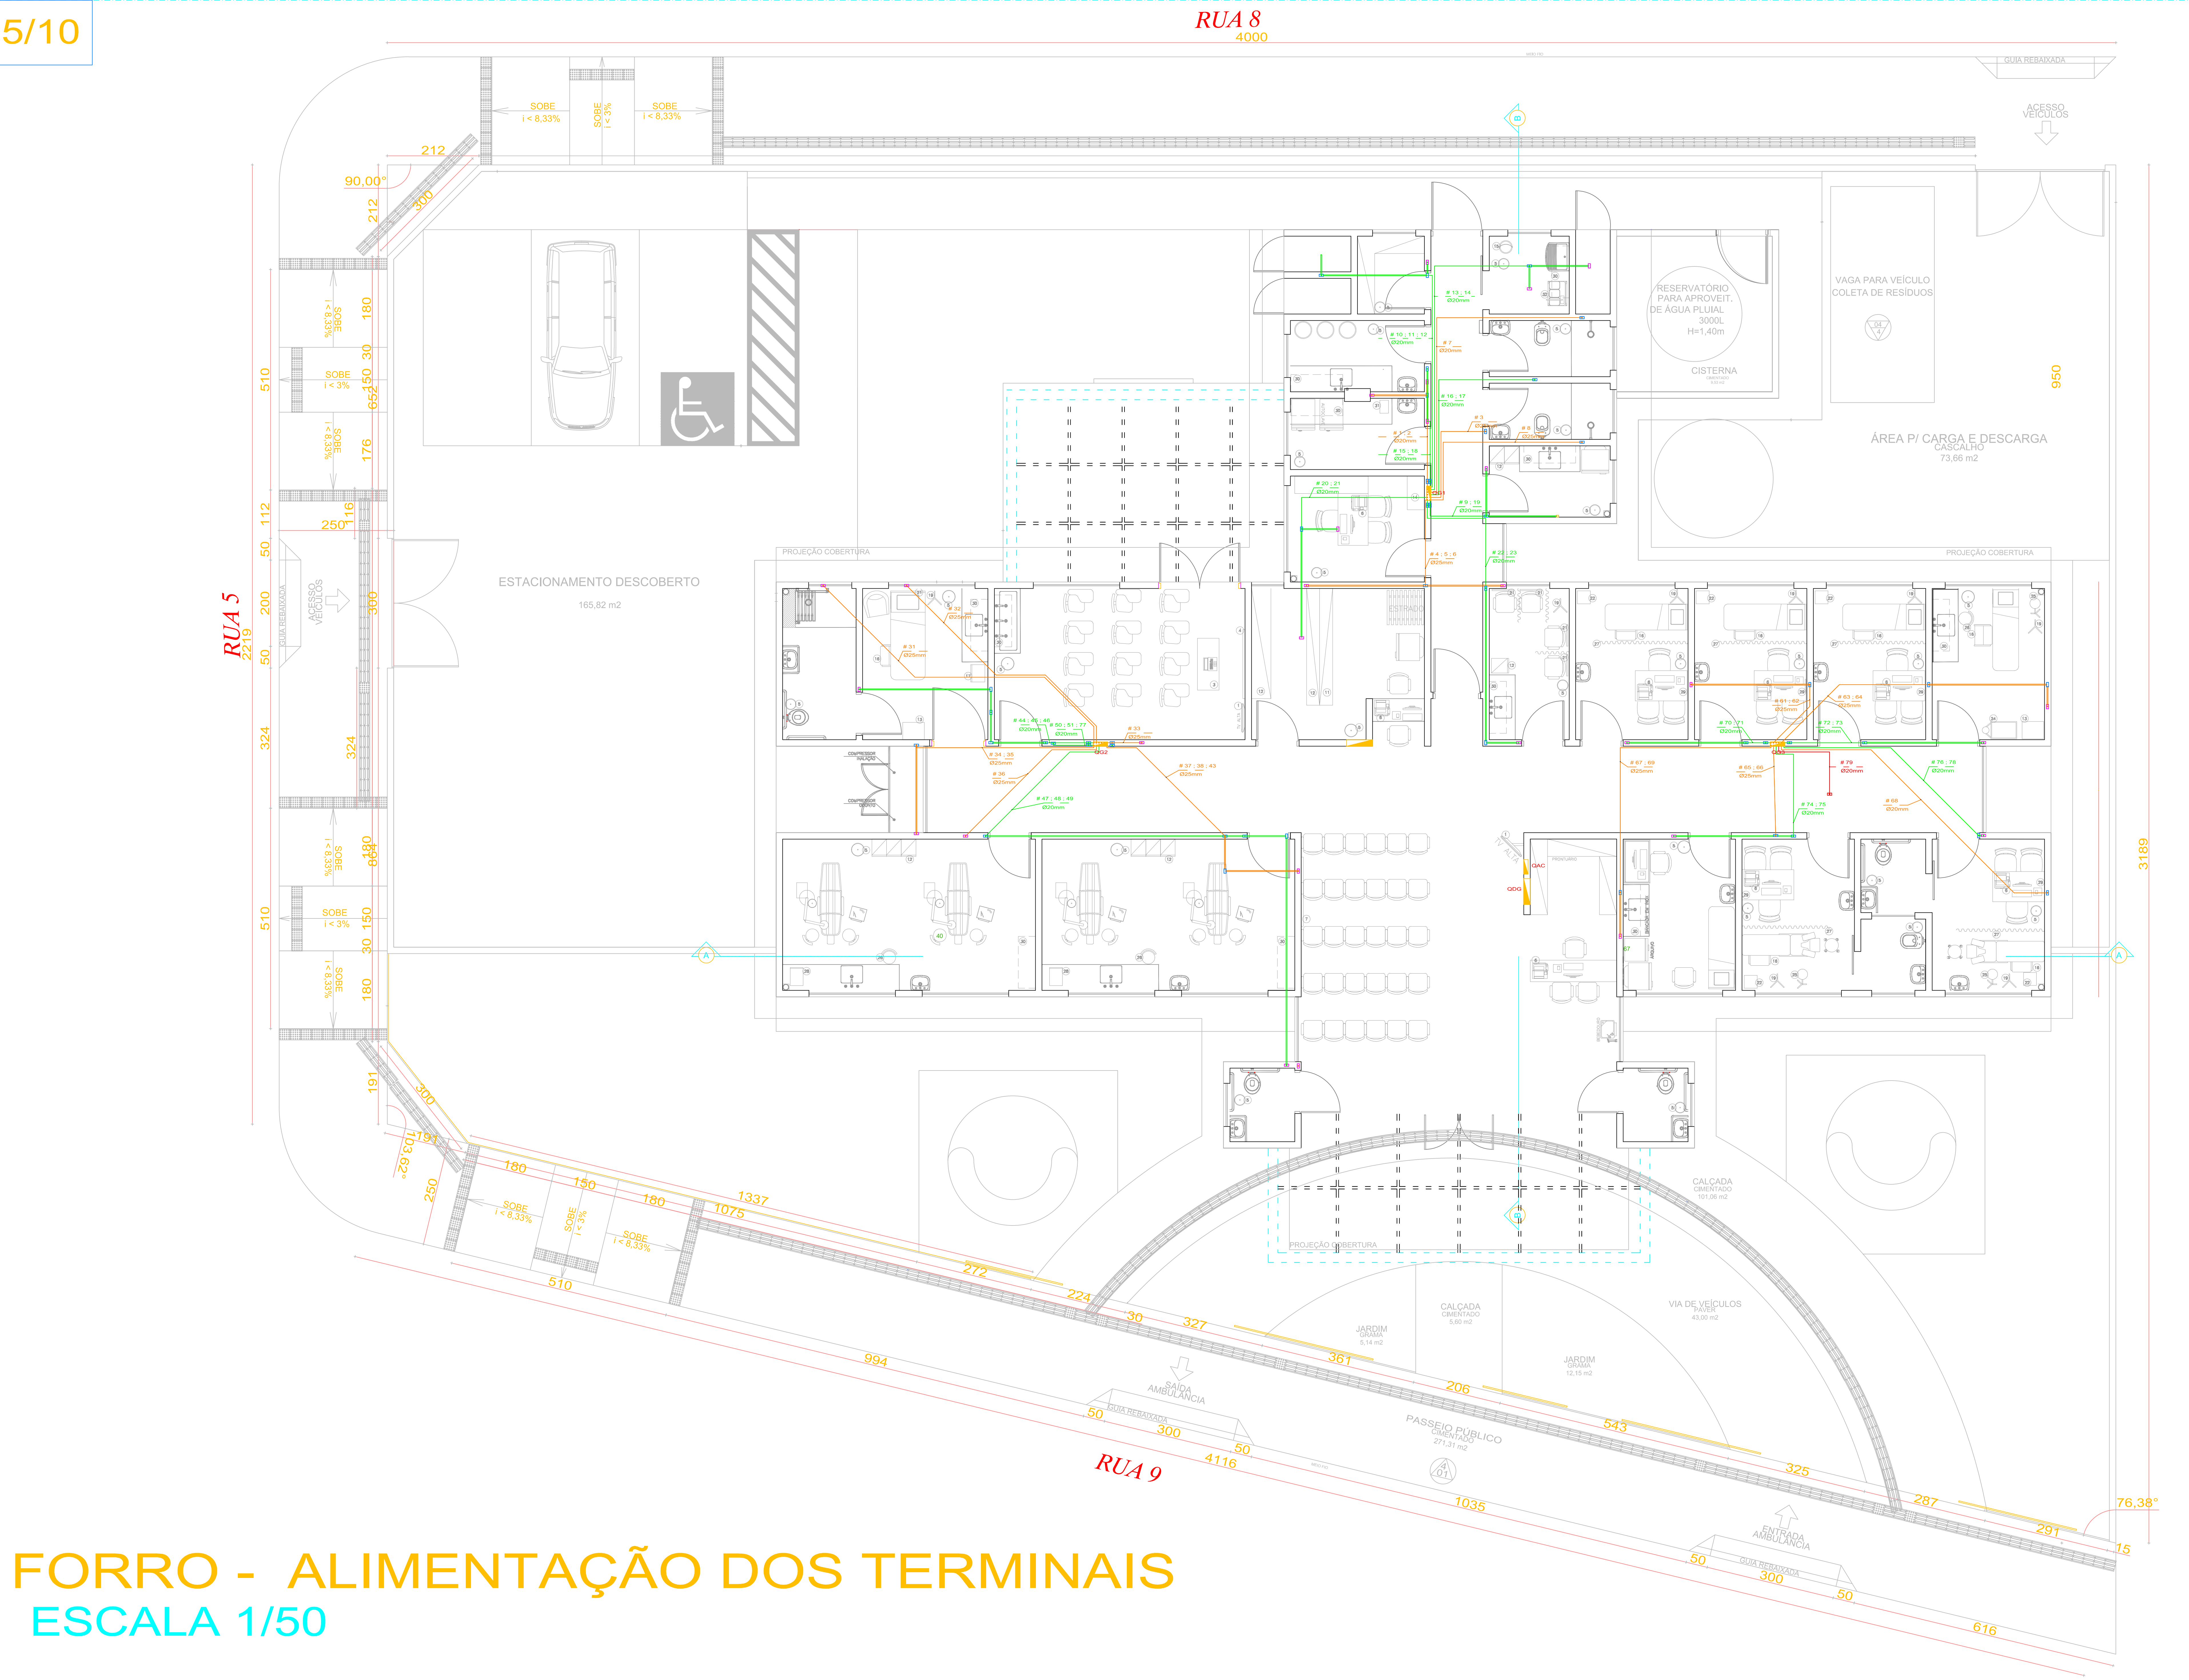

FORRO - ALIMENTAÇÃO DOS TERMINAIS  
ESCALA 1/50