


9/10

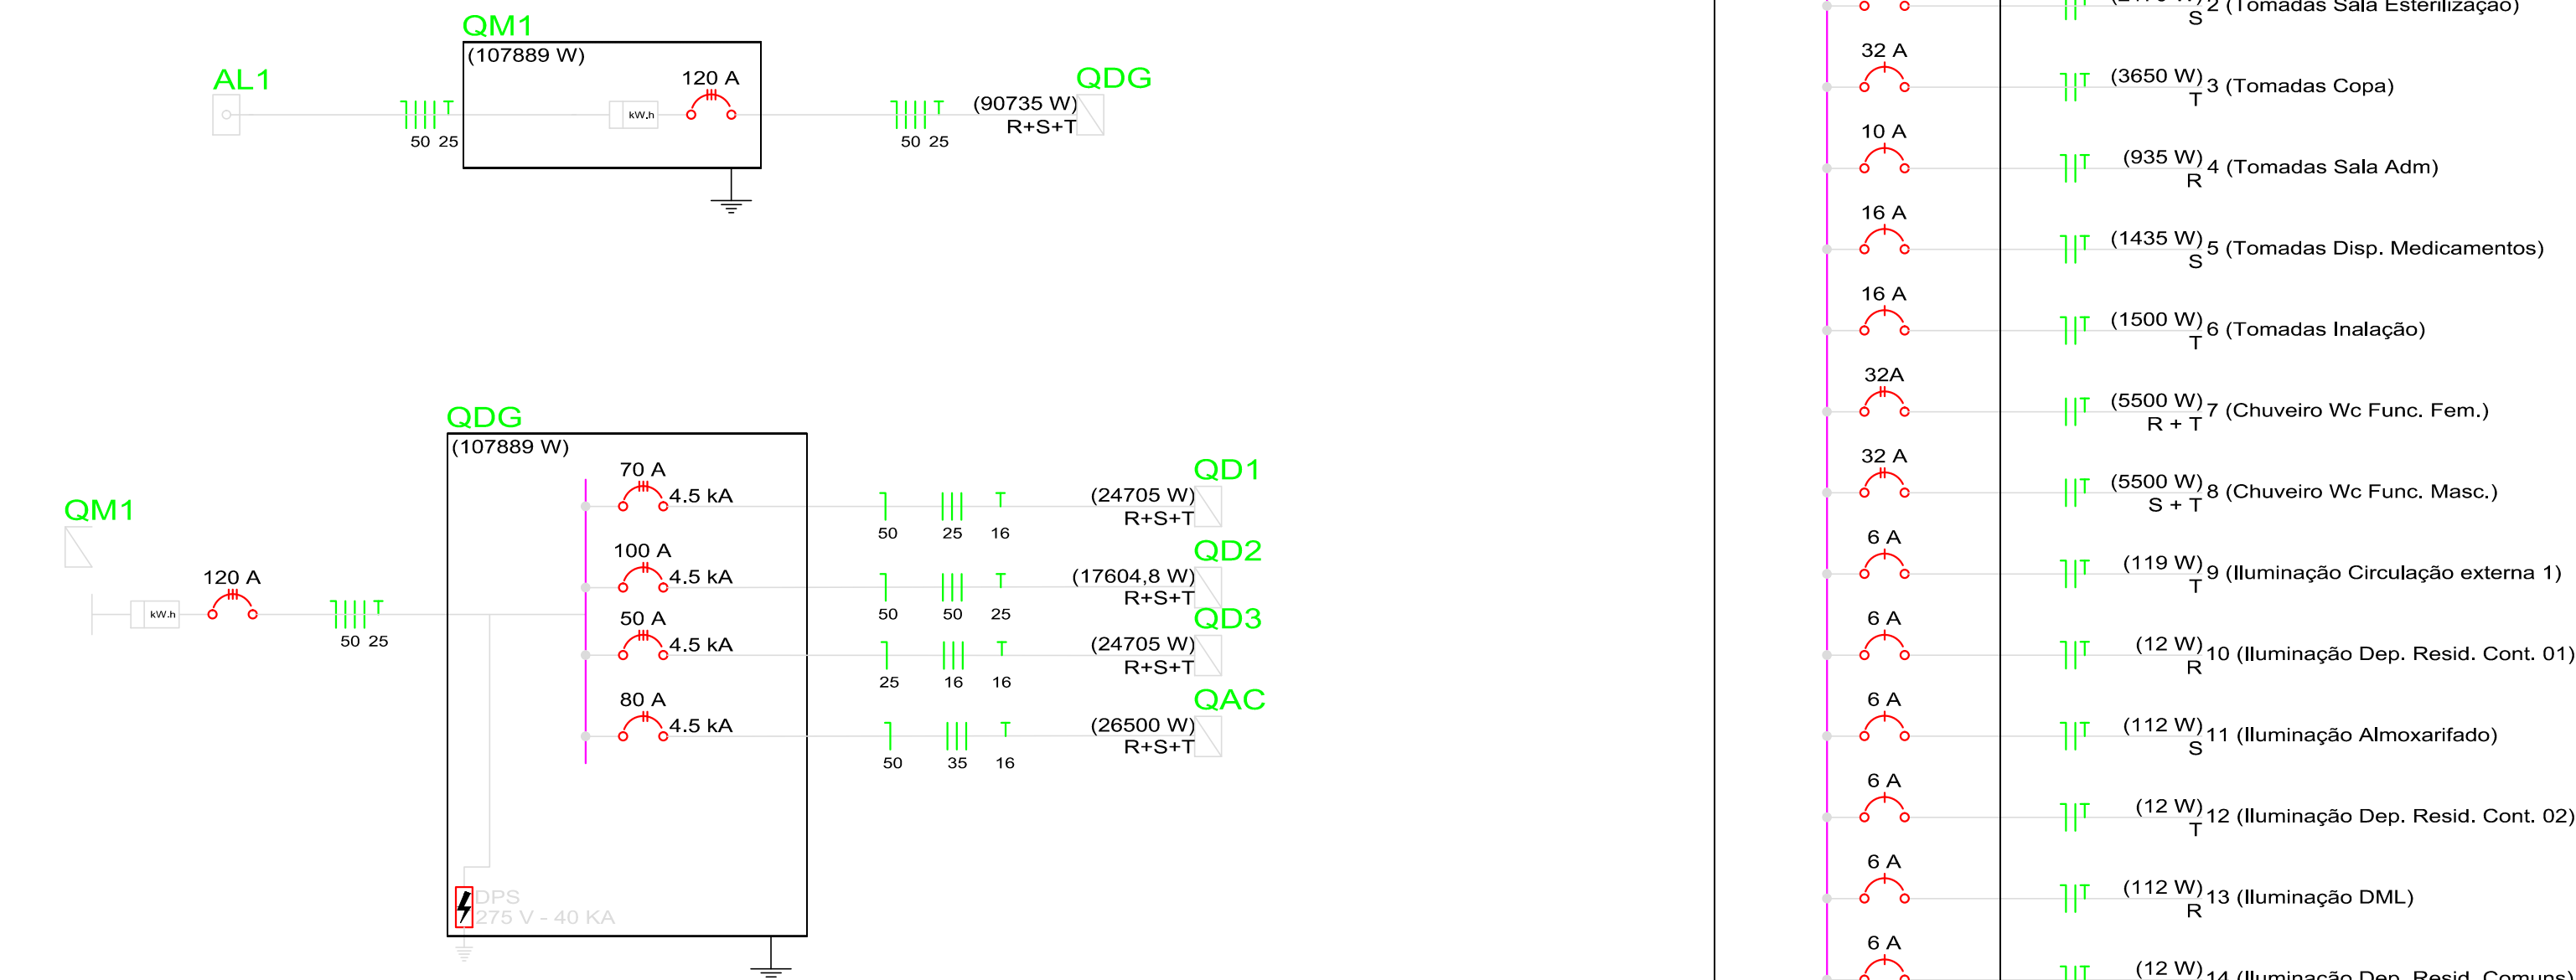

Quadro de Demanda (QDG)			
Tipo de carga	Potência instalada (kVA)	Fator de demanda (%)	Demanda (kVA)
TUG's	63,994	40	25,5976
ILUMINAÇÃO	17,3940	40	6,95762
AR CONDICIONADO	43,8855	42	18,34791
TOTAL 50,90343			

Quadro de Demanda (QD1)			
Tipo de carga	Potência instalada (kVA)	Fator de demanda (%)	Demanda (kVA)
TUG's	21,19	40	8,476
ILUMINAÇÃO	3,515	40	1,406
TOTAL 9,882			

Quadro de Demanda (QD2)			
Tipo de carga	Potência instalada (kVA)	Fator de demanda (%)	Demanda (kVA)
TUG's	35,214	40	13,2856
ILUMINAÇÃO	5,965	40	2,346
TOTAL 15,6316			

Quadro de Demanda (QD3)			
Tipo de carga	Potência instalada (kVA)	Fator de demanda (%)	Demanda (kVA)
TUG's	9,590	40	3,836
ILUMINAÇÃO	8,0148	40	3,20592
TOTAL 7,04132			

Quadro de Demanda (QAC)			
Tipo de carga	Potência instalada (kVA)	Fator de demanda (%)	Demanda (kVA)
AR CONDICIONADO	43,8855	42	18,34791
TOTAL 18,34791			

