


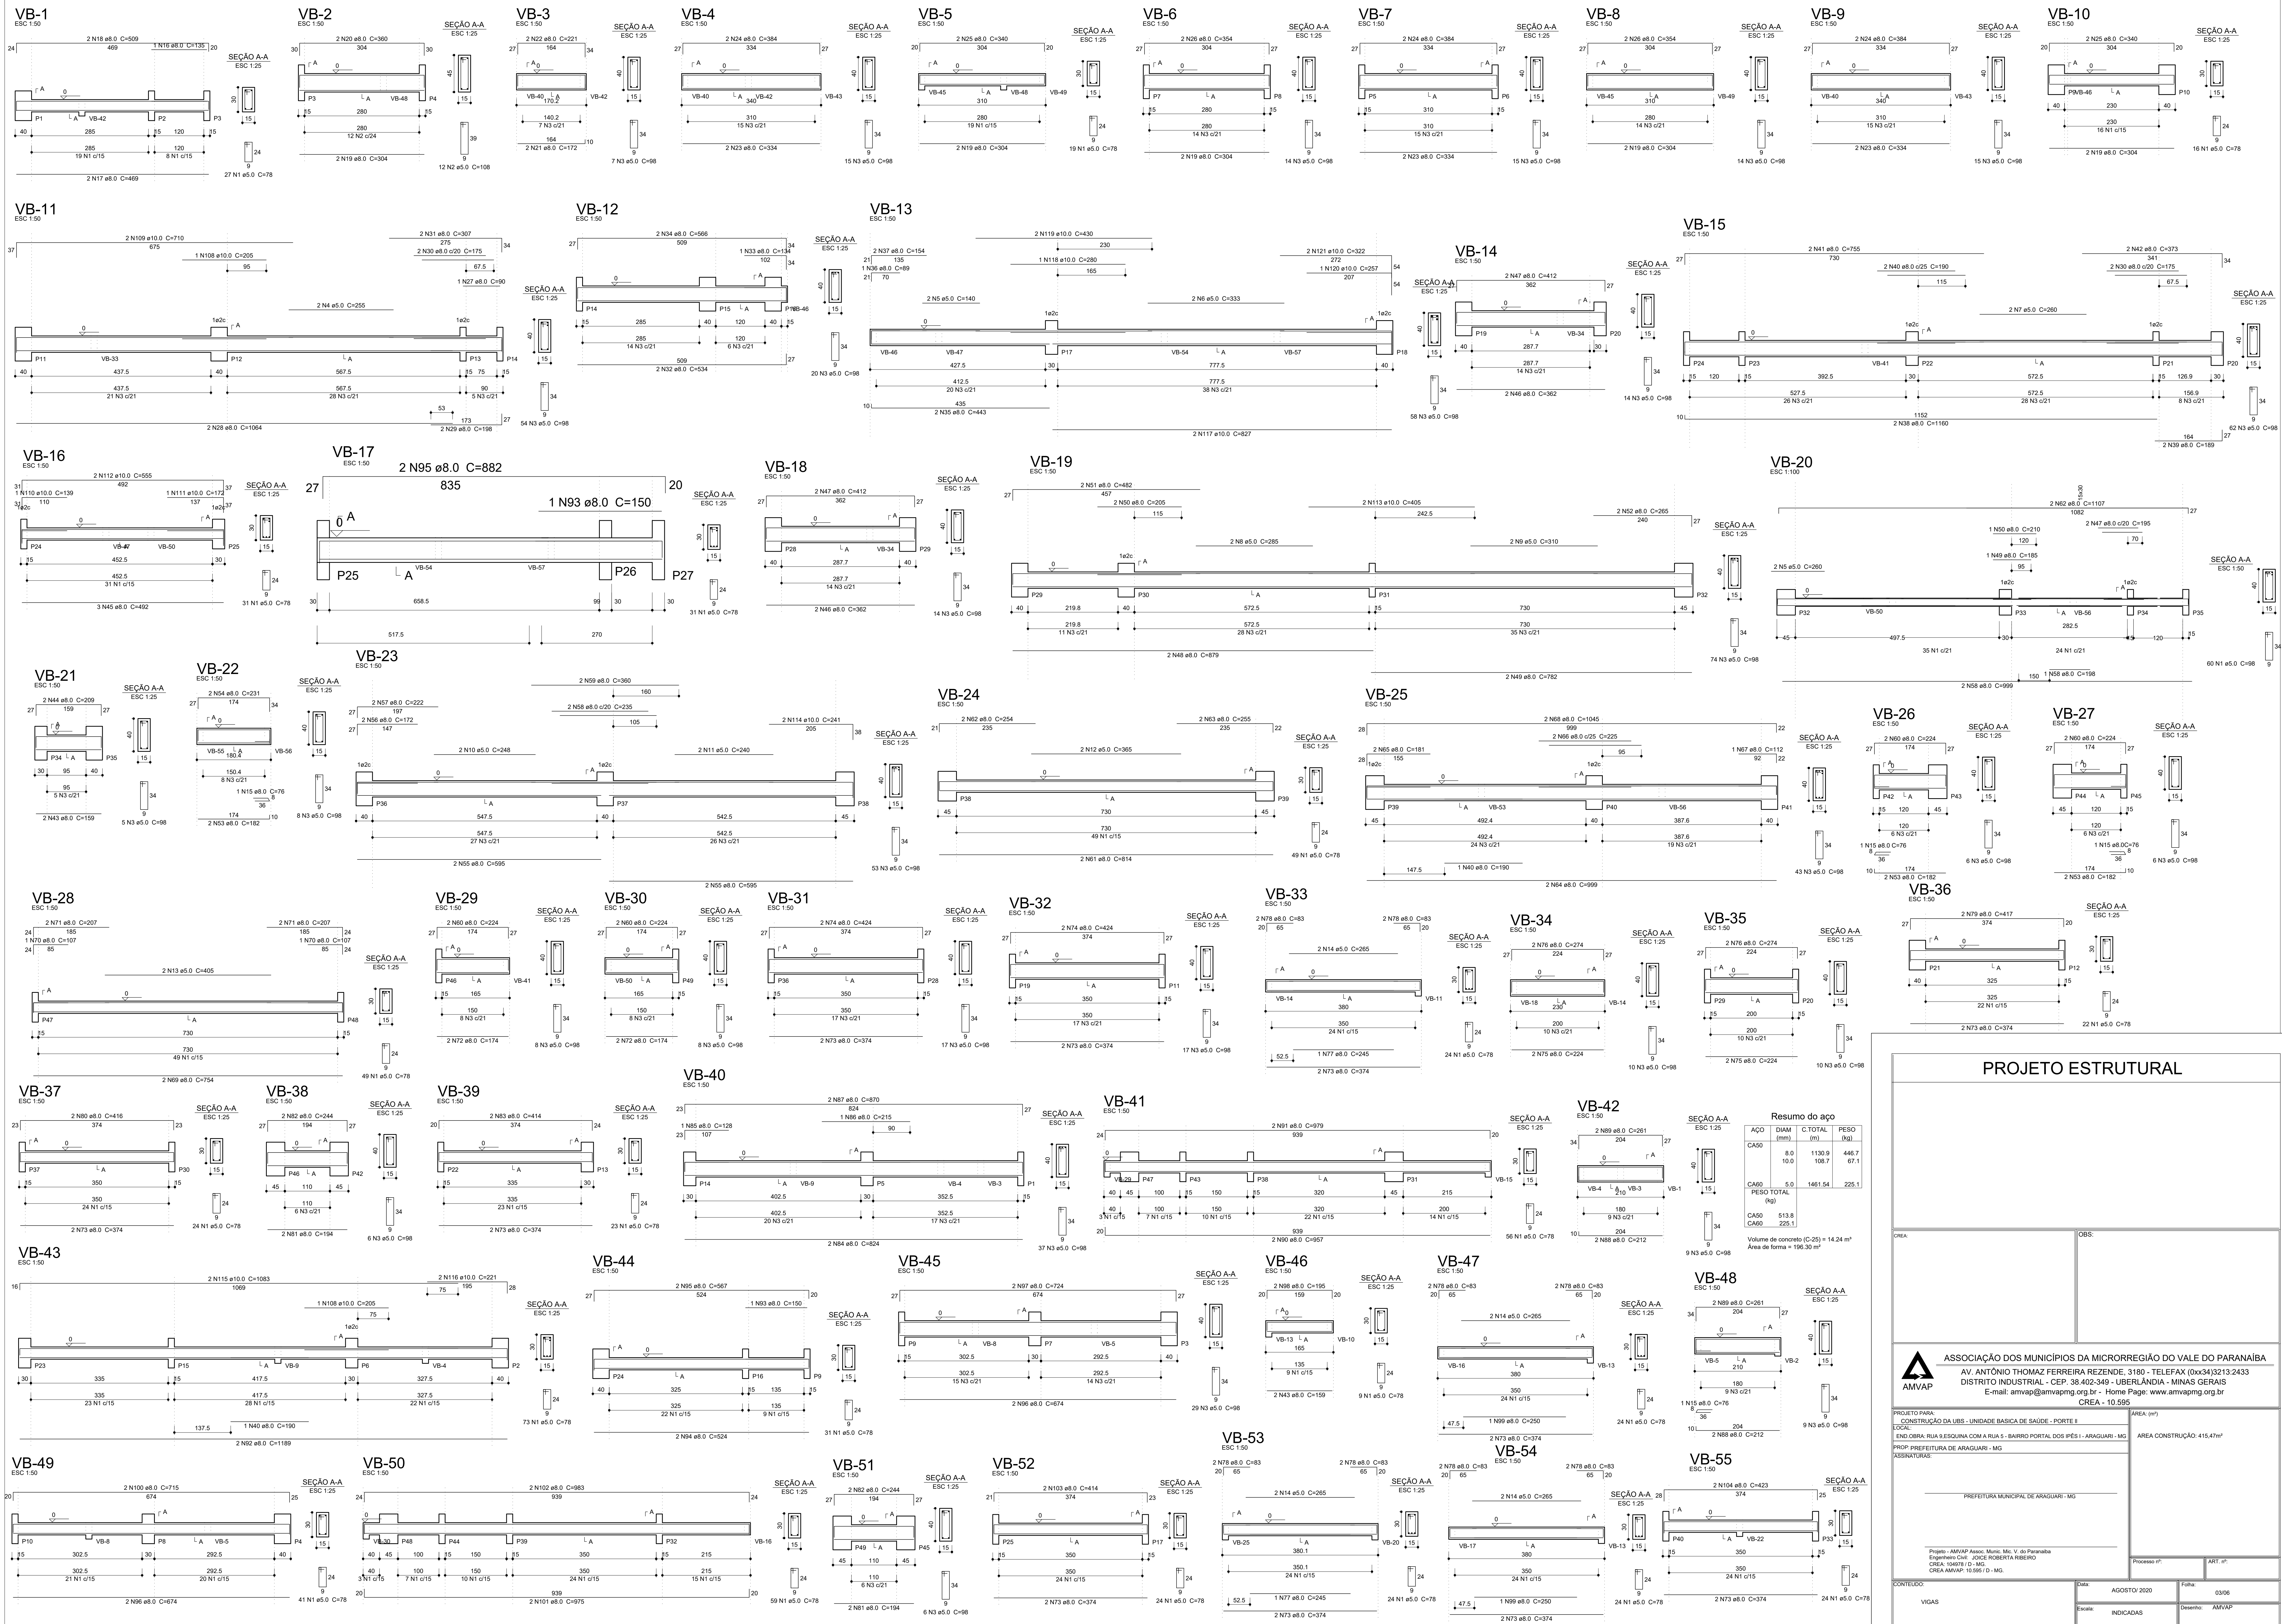

PROJETO ESTRUTURAL



ASSOCIAÇÃO DOS MUNICÍPIOS DA MICRORREGIÃO DO VALE DO PARANAÍBA
AV. ANTÔNIO THOMAZ FERREIRA REZENDE, 3180 - TELEFAX (0xx34)3213-2433
DISTRITO INDUSTRIAL - CEP. 38.402-349 - UBERLÂNDIA - MINAS GERAIS
E-mail: amvap@amvapg.org.br - Home Page: www.amvapg.org.br
CREA - 10.595

PROJETO PARA: CONSTRUÇÃO DA UBS - UNIDADE BÁSICA DE SAÚDE - PORTE II
LOCAL: EXS. OBRA: RUA BLESSUNA COM A RUA 5 - BARRIO PORTAL DOS IPÊS I - ARAGUARI - MG
PROJ. PREFEITURA DE ARAGUARI - MG
ASSINATURAS:

PREFEITURA MUNICIPAL DE ARAGUARI - MG

Processo nº: ART. nº:

CONTEÚDO: VIGAS

ARQUITETURA ESCALA DE PROTAGRAMA