


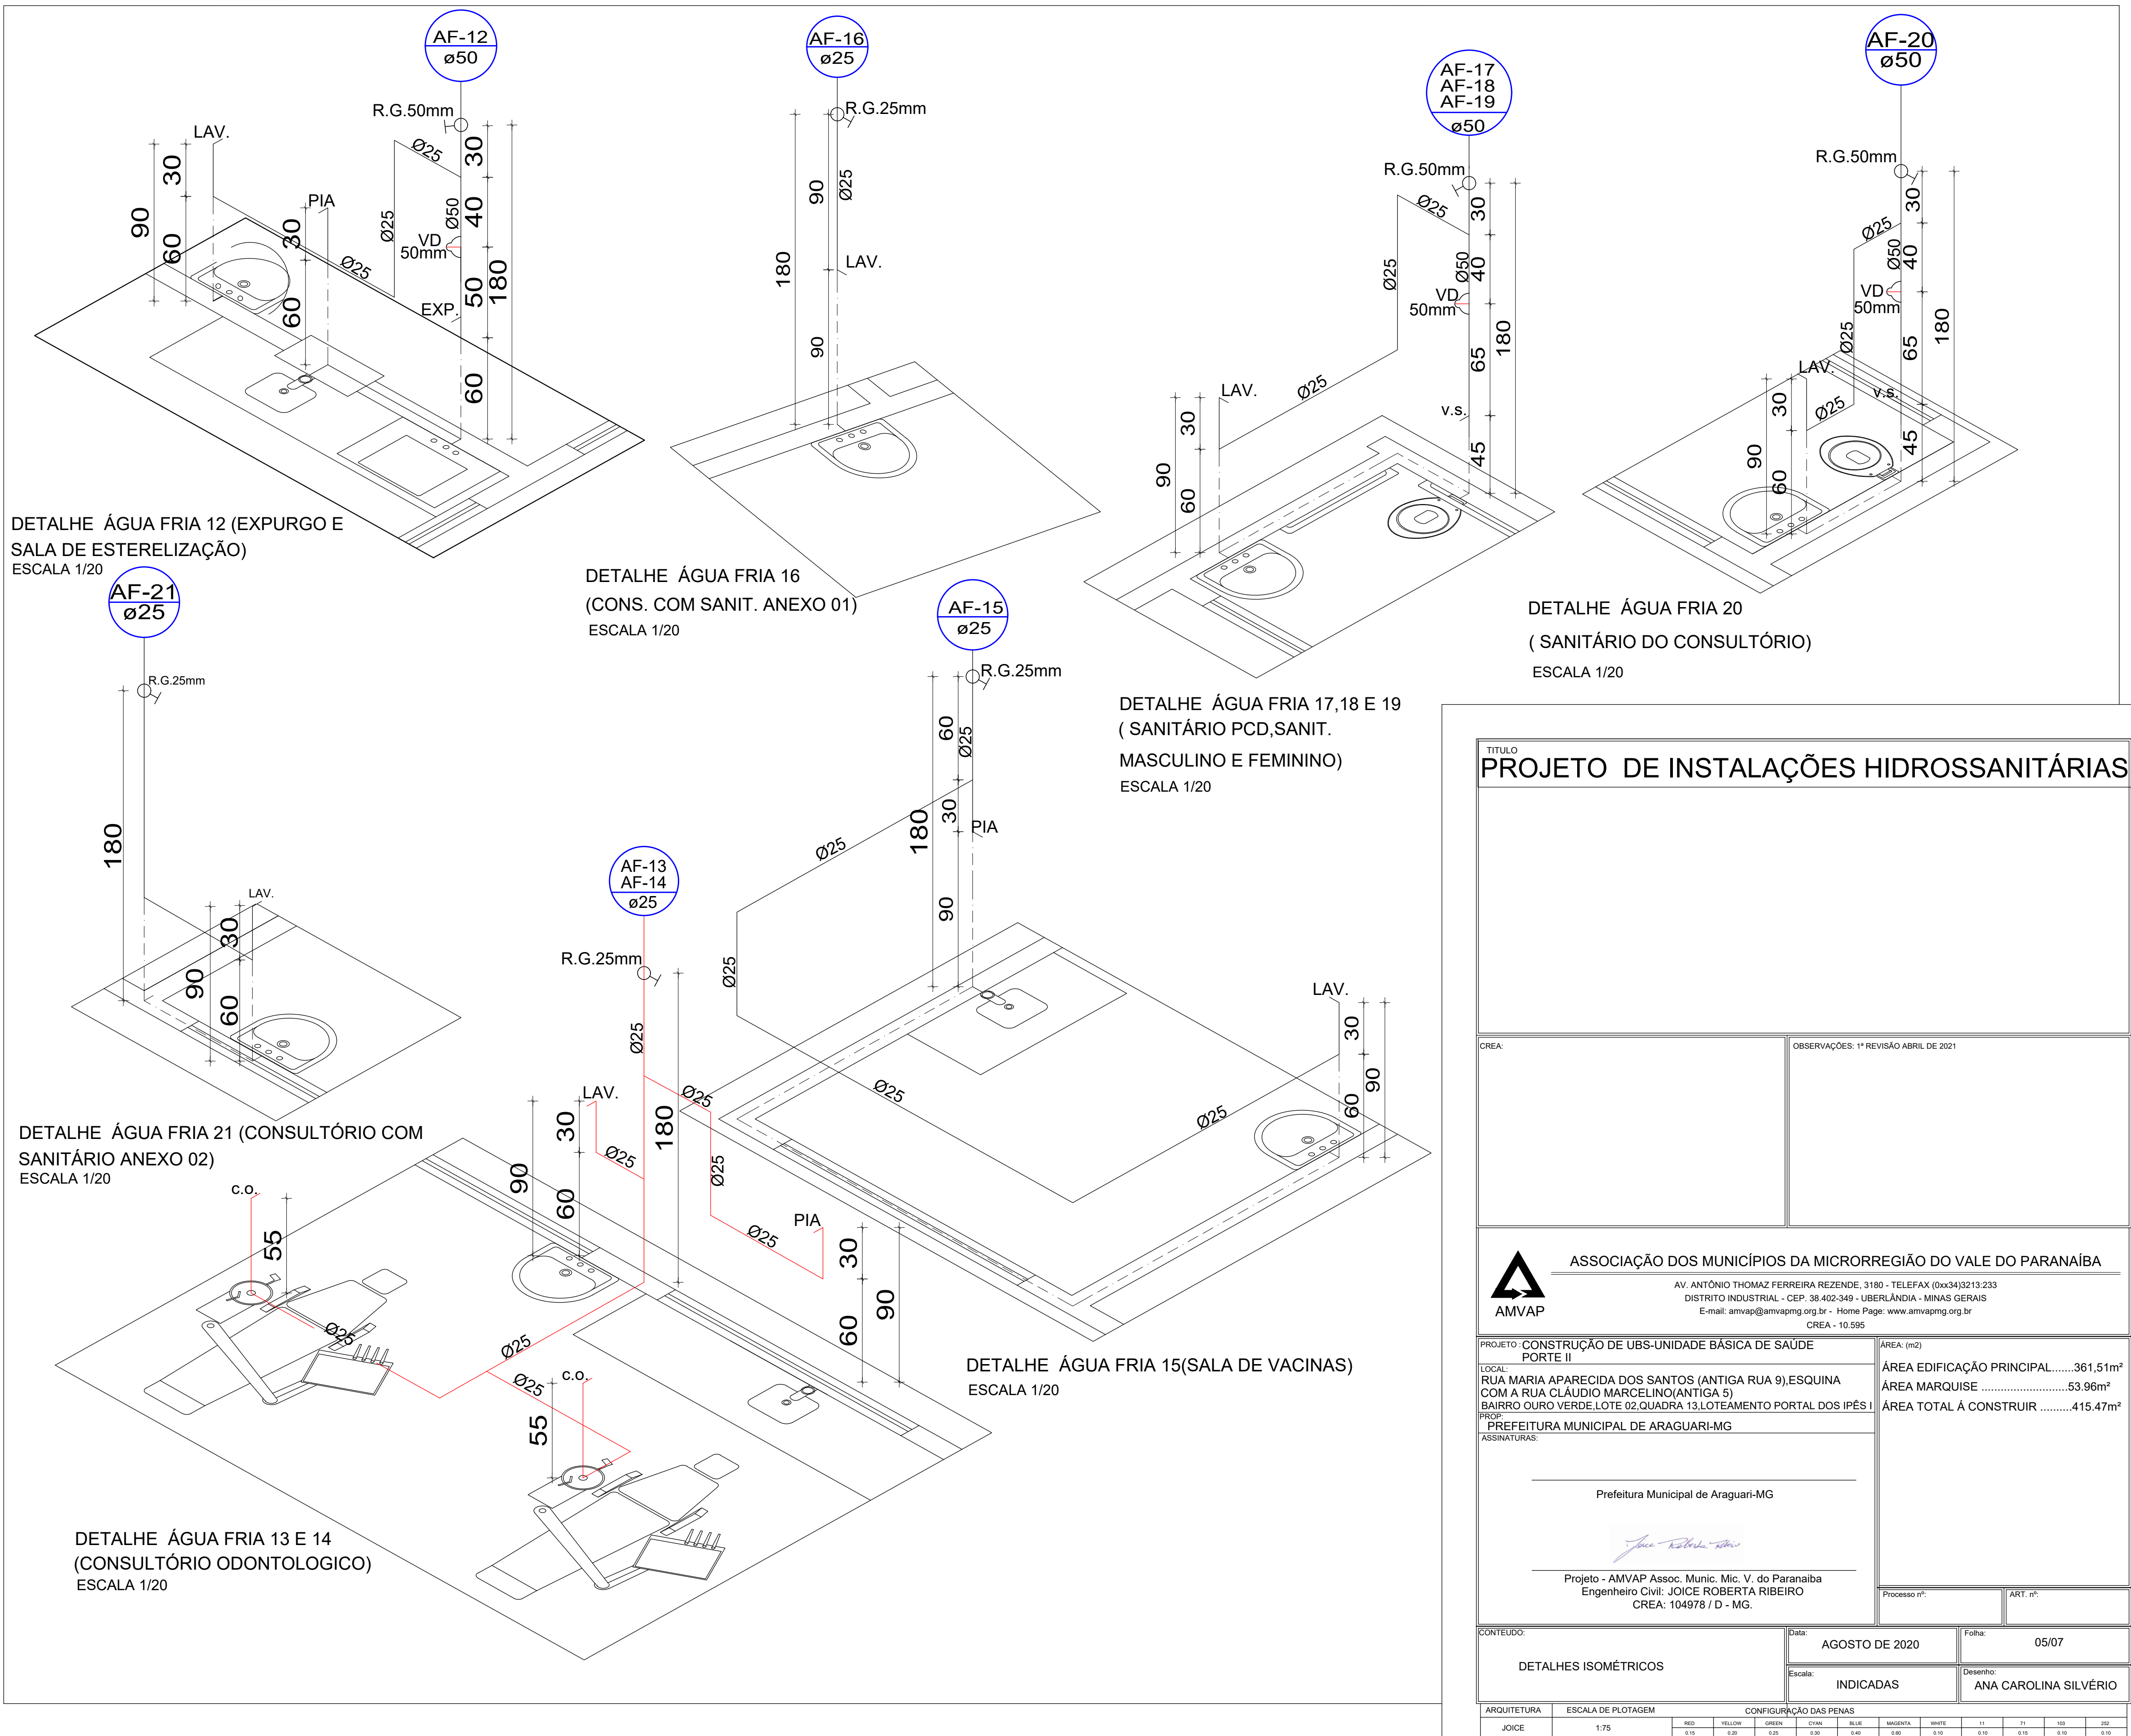

TÍTULO	
PROJETO DE INSTALAÇÕES HIDROSSANITÁRIAS	
CREA:	
OBSERVAÇÕES: 1ª REVISÃO ABRIL DE 2021	
ASSOCIAÇÃO DOS MUNICÍPIOS DA MICRORREGIÃO DO VALE DO PARANAÍBA	
AV. ANTÔNIO THOMAZ FERREIRA REZENDE, 3180 - TELEFAX (0xx34)3213.233 DISTRITO INDUSTRIAL - CEP. 38.402-349 - UBERLÂNDIA - MINAS GERAIS E-mail: amvap@amvapmg.org.br - Home Page: www.amvapmg.org.br CREA - 10.595	
PROJETO: CONSTRUÇÃO DE UBS-UNIDADE BÁSICA DE SAÚDE PORTE II	
LOCAL: RUA MARIA APARECIDA DOS SANTOS (ANTIGA RUA 9),ESQUINA COM A RUA CLÁUDIO MARCELINO(ANTIGA 5) BAIRRO OURO VERDE,LOTE 02,QUADRA 13,LOTEAMENTO PORTAL DOS IPÊS I	ÁREA: (m²) ÁREA EDIFICAÇÃO PRINCIPAL.....361,51m² ÁREA MARQUISE53,96m² ÁREA TOTAL Á CONSTRUIR415,47m²
PROP: PREFEITURA MUNICIPAL DE ARAGUARI-MG	
ASSINATURAS:	
Prefeitura Municipal de Araguari-MG	
Projeto - AMVAP Assoc. Munic. Mic. V. do Paranaíba Engenheiro Civil: JOICE ROBERTA RIBEIRO CREA: 104978 / D - MG.	
Processo nº:	
ART. nº:	
CONTEÚDO:	Data: AGOSTO DE 2020
DETALHES ISOMÉTRICOS	Folha: 05/07
Escala: INDICADAS	Desenho: ANA CAROLINA SILVÉRIO
ARQUITETURA	ESCALA DE PLOTAGEM
JOICE	1:75
CONFIGURAÇÃO DAS PENAS	
0.15 0.25 0.35 0.45 0.55 0.65 0.75 0.85 0.95 1.05 1.15 1.25 1.35 1.45 1.55 1.65 1.75 1.85 1.95 2.05	