


Rua Cláudio Marcelino da Silveira
(antiga RUA 5)

Rua João Rocha (antiga Rua 8)

Rua Maria Aparecida dos Santos
(antiga RUA 9)

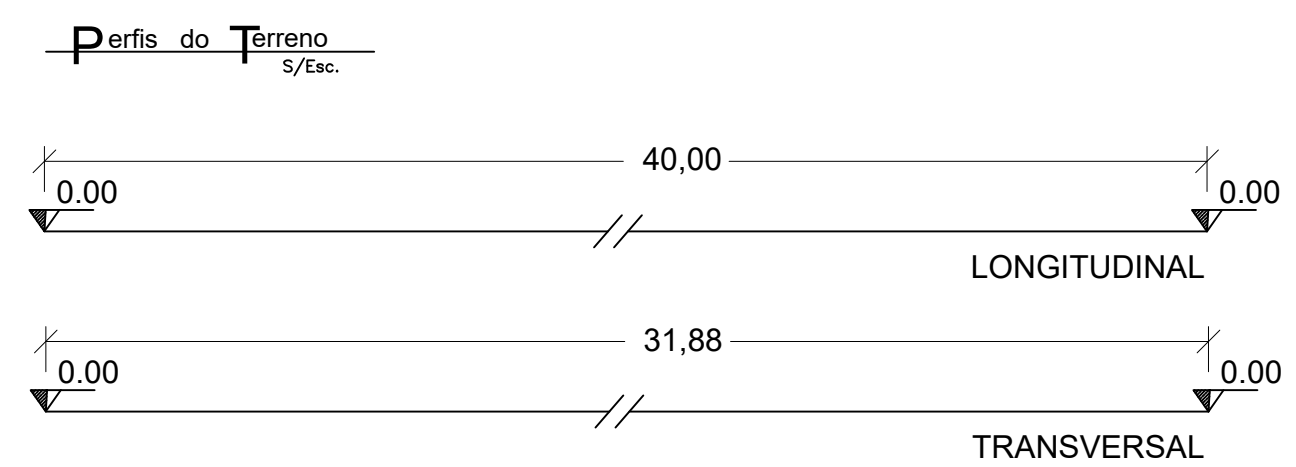

Planta Implantação

Q13

LOTE 1



Área verde





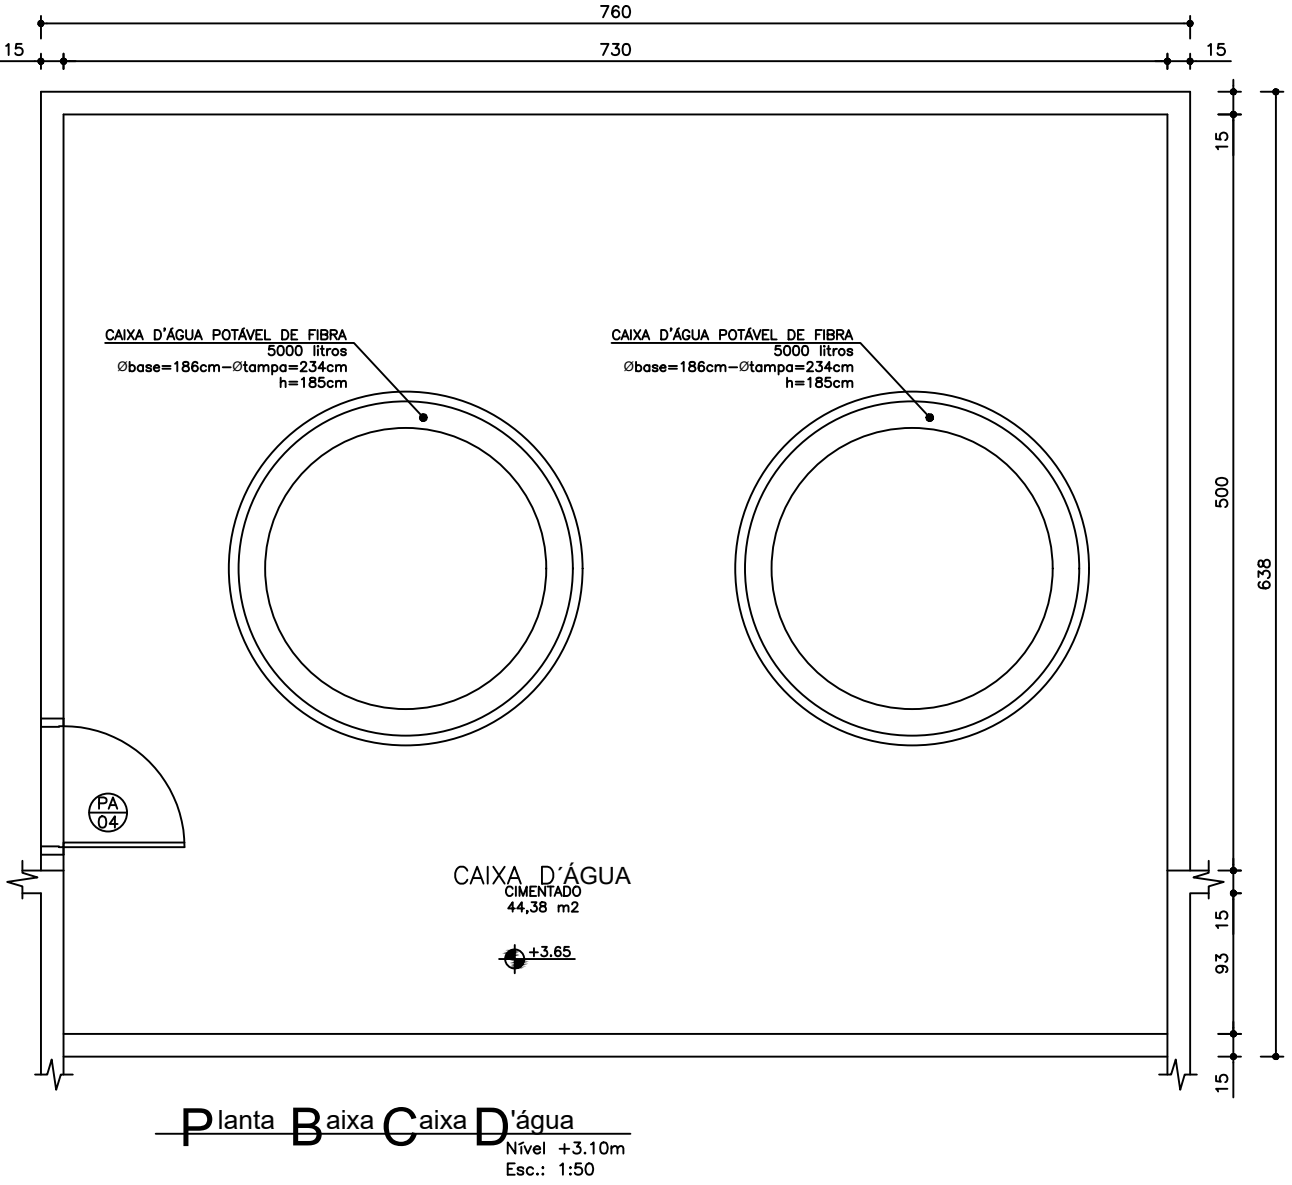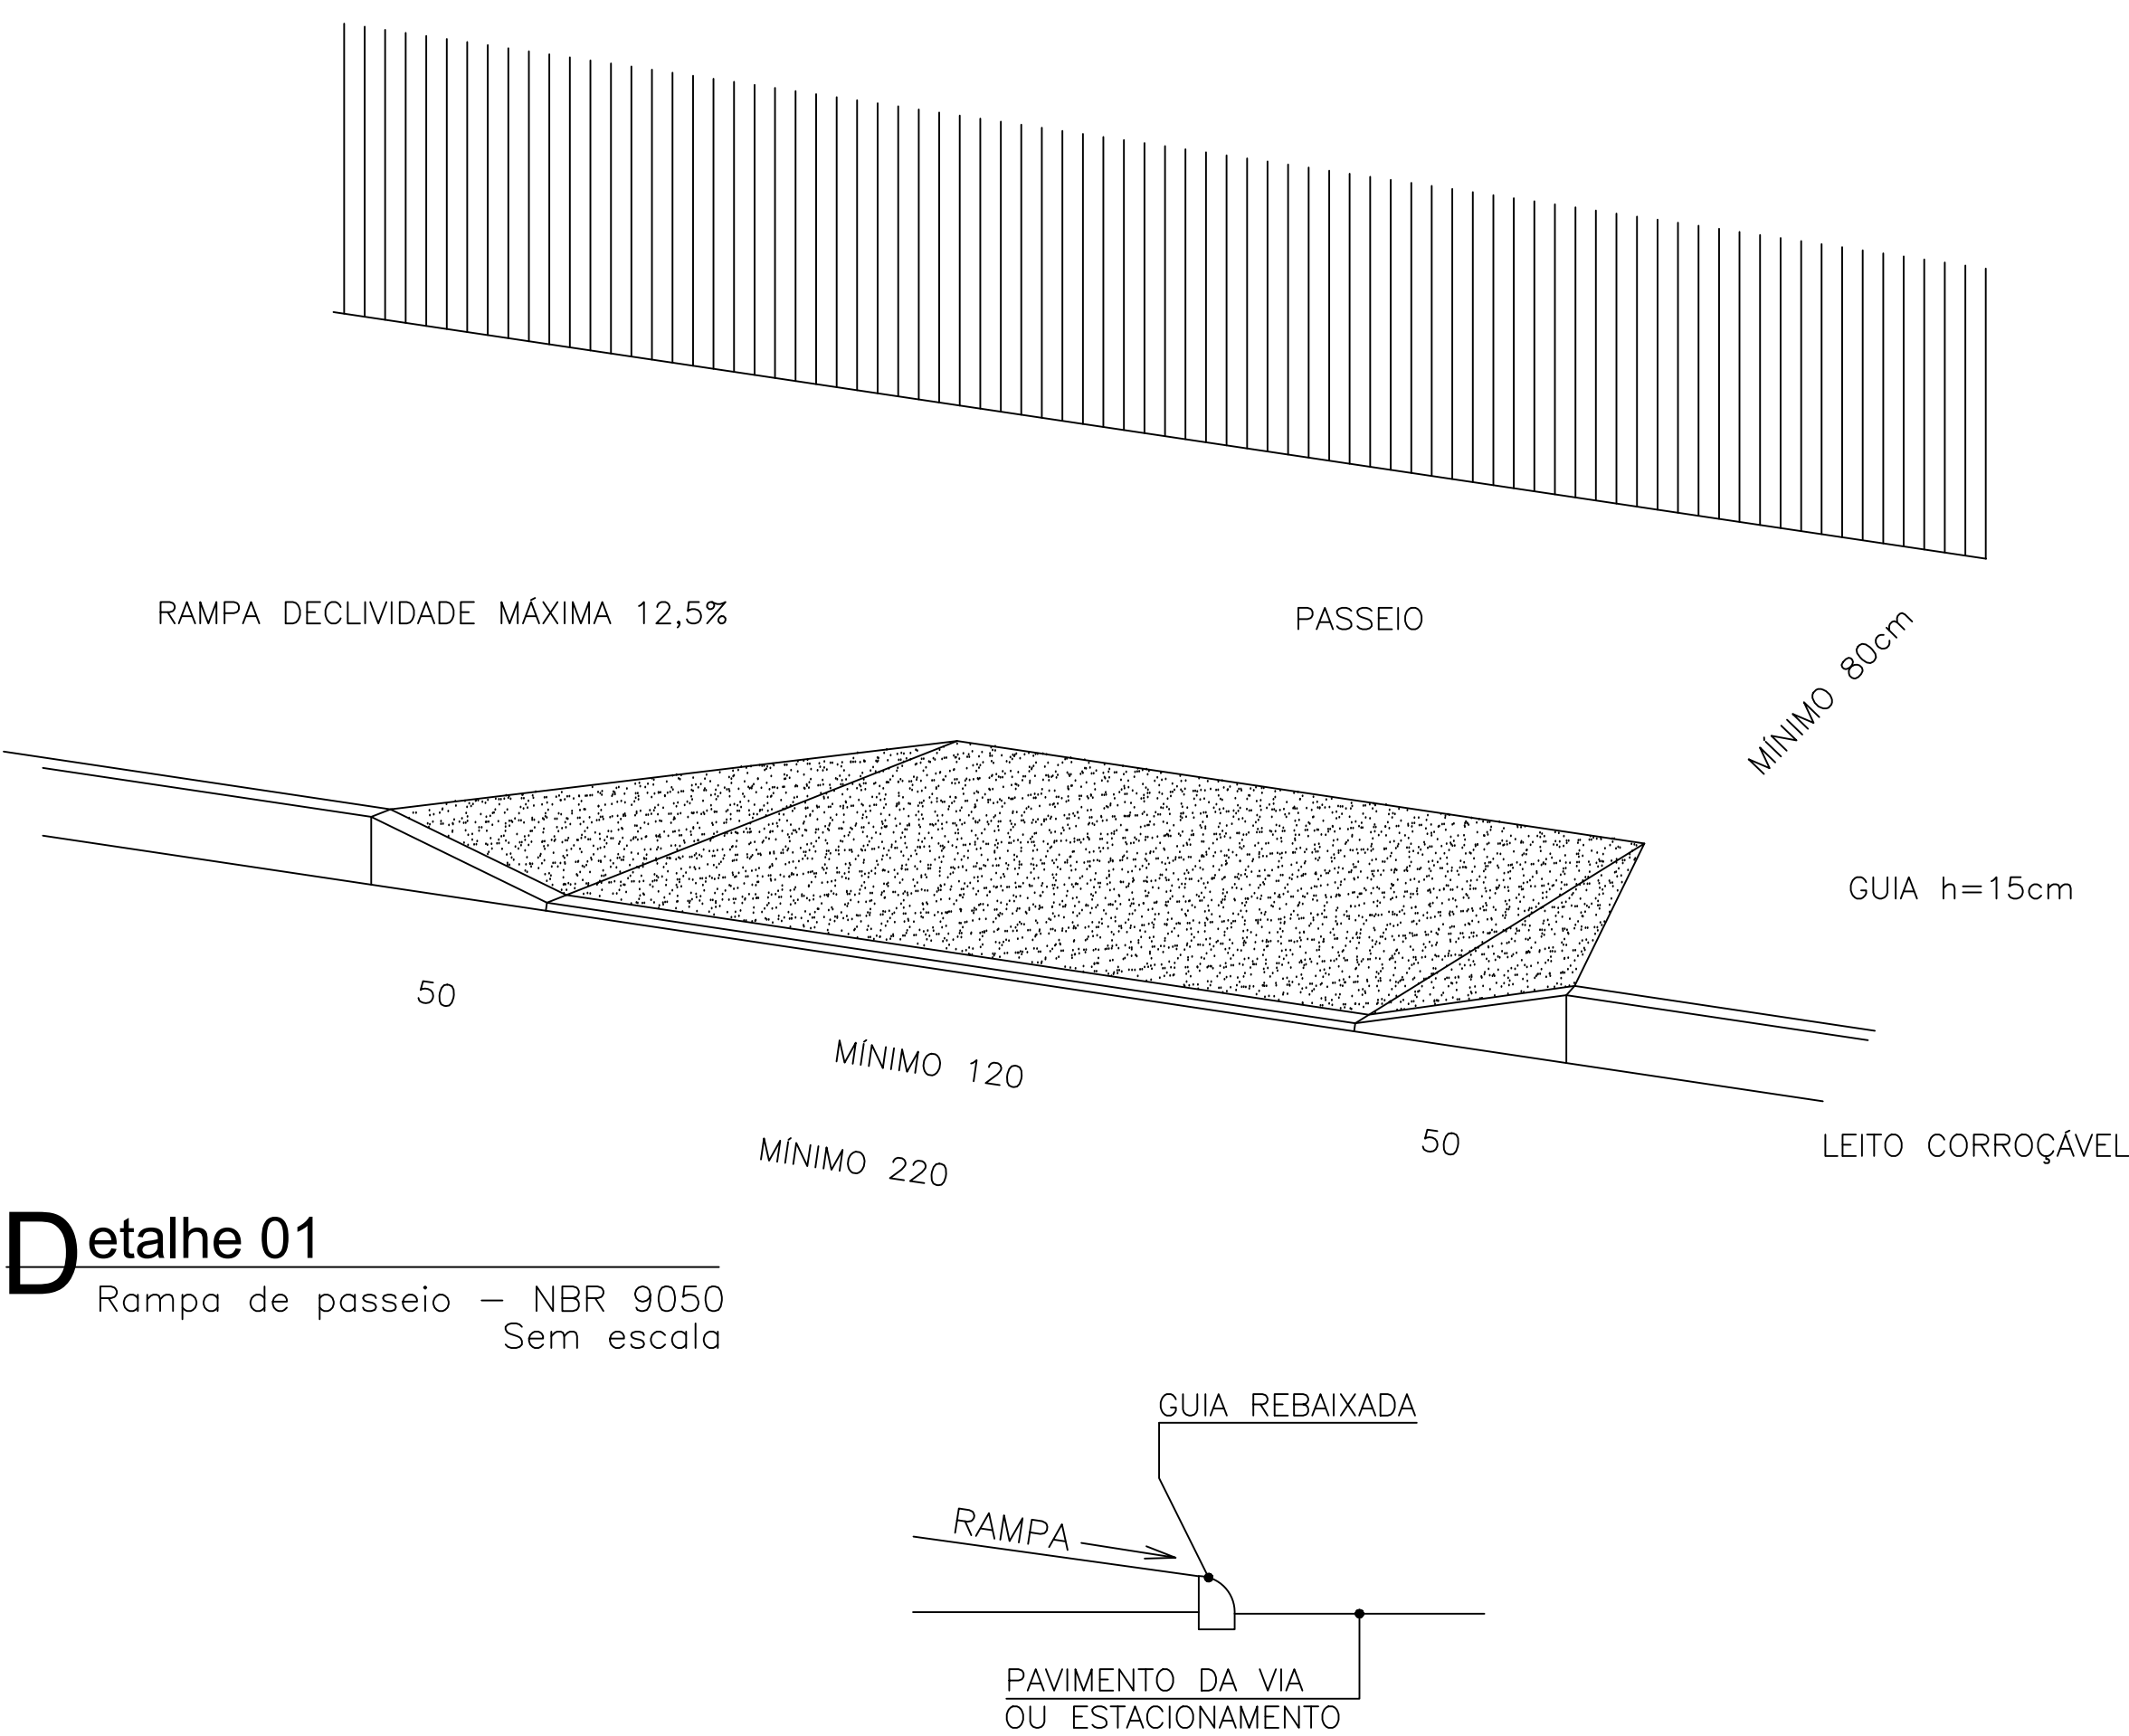



