




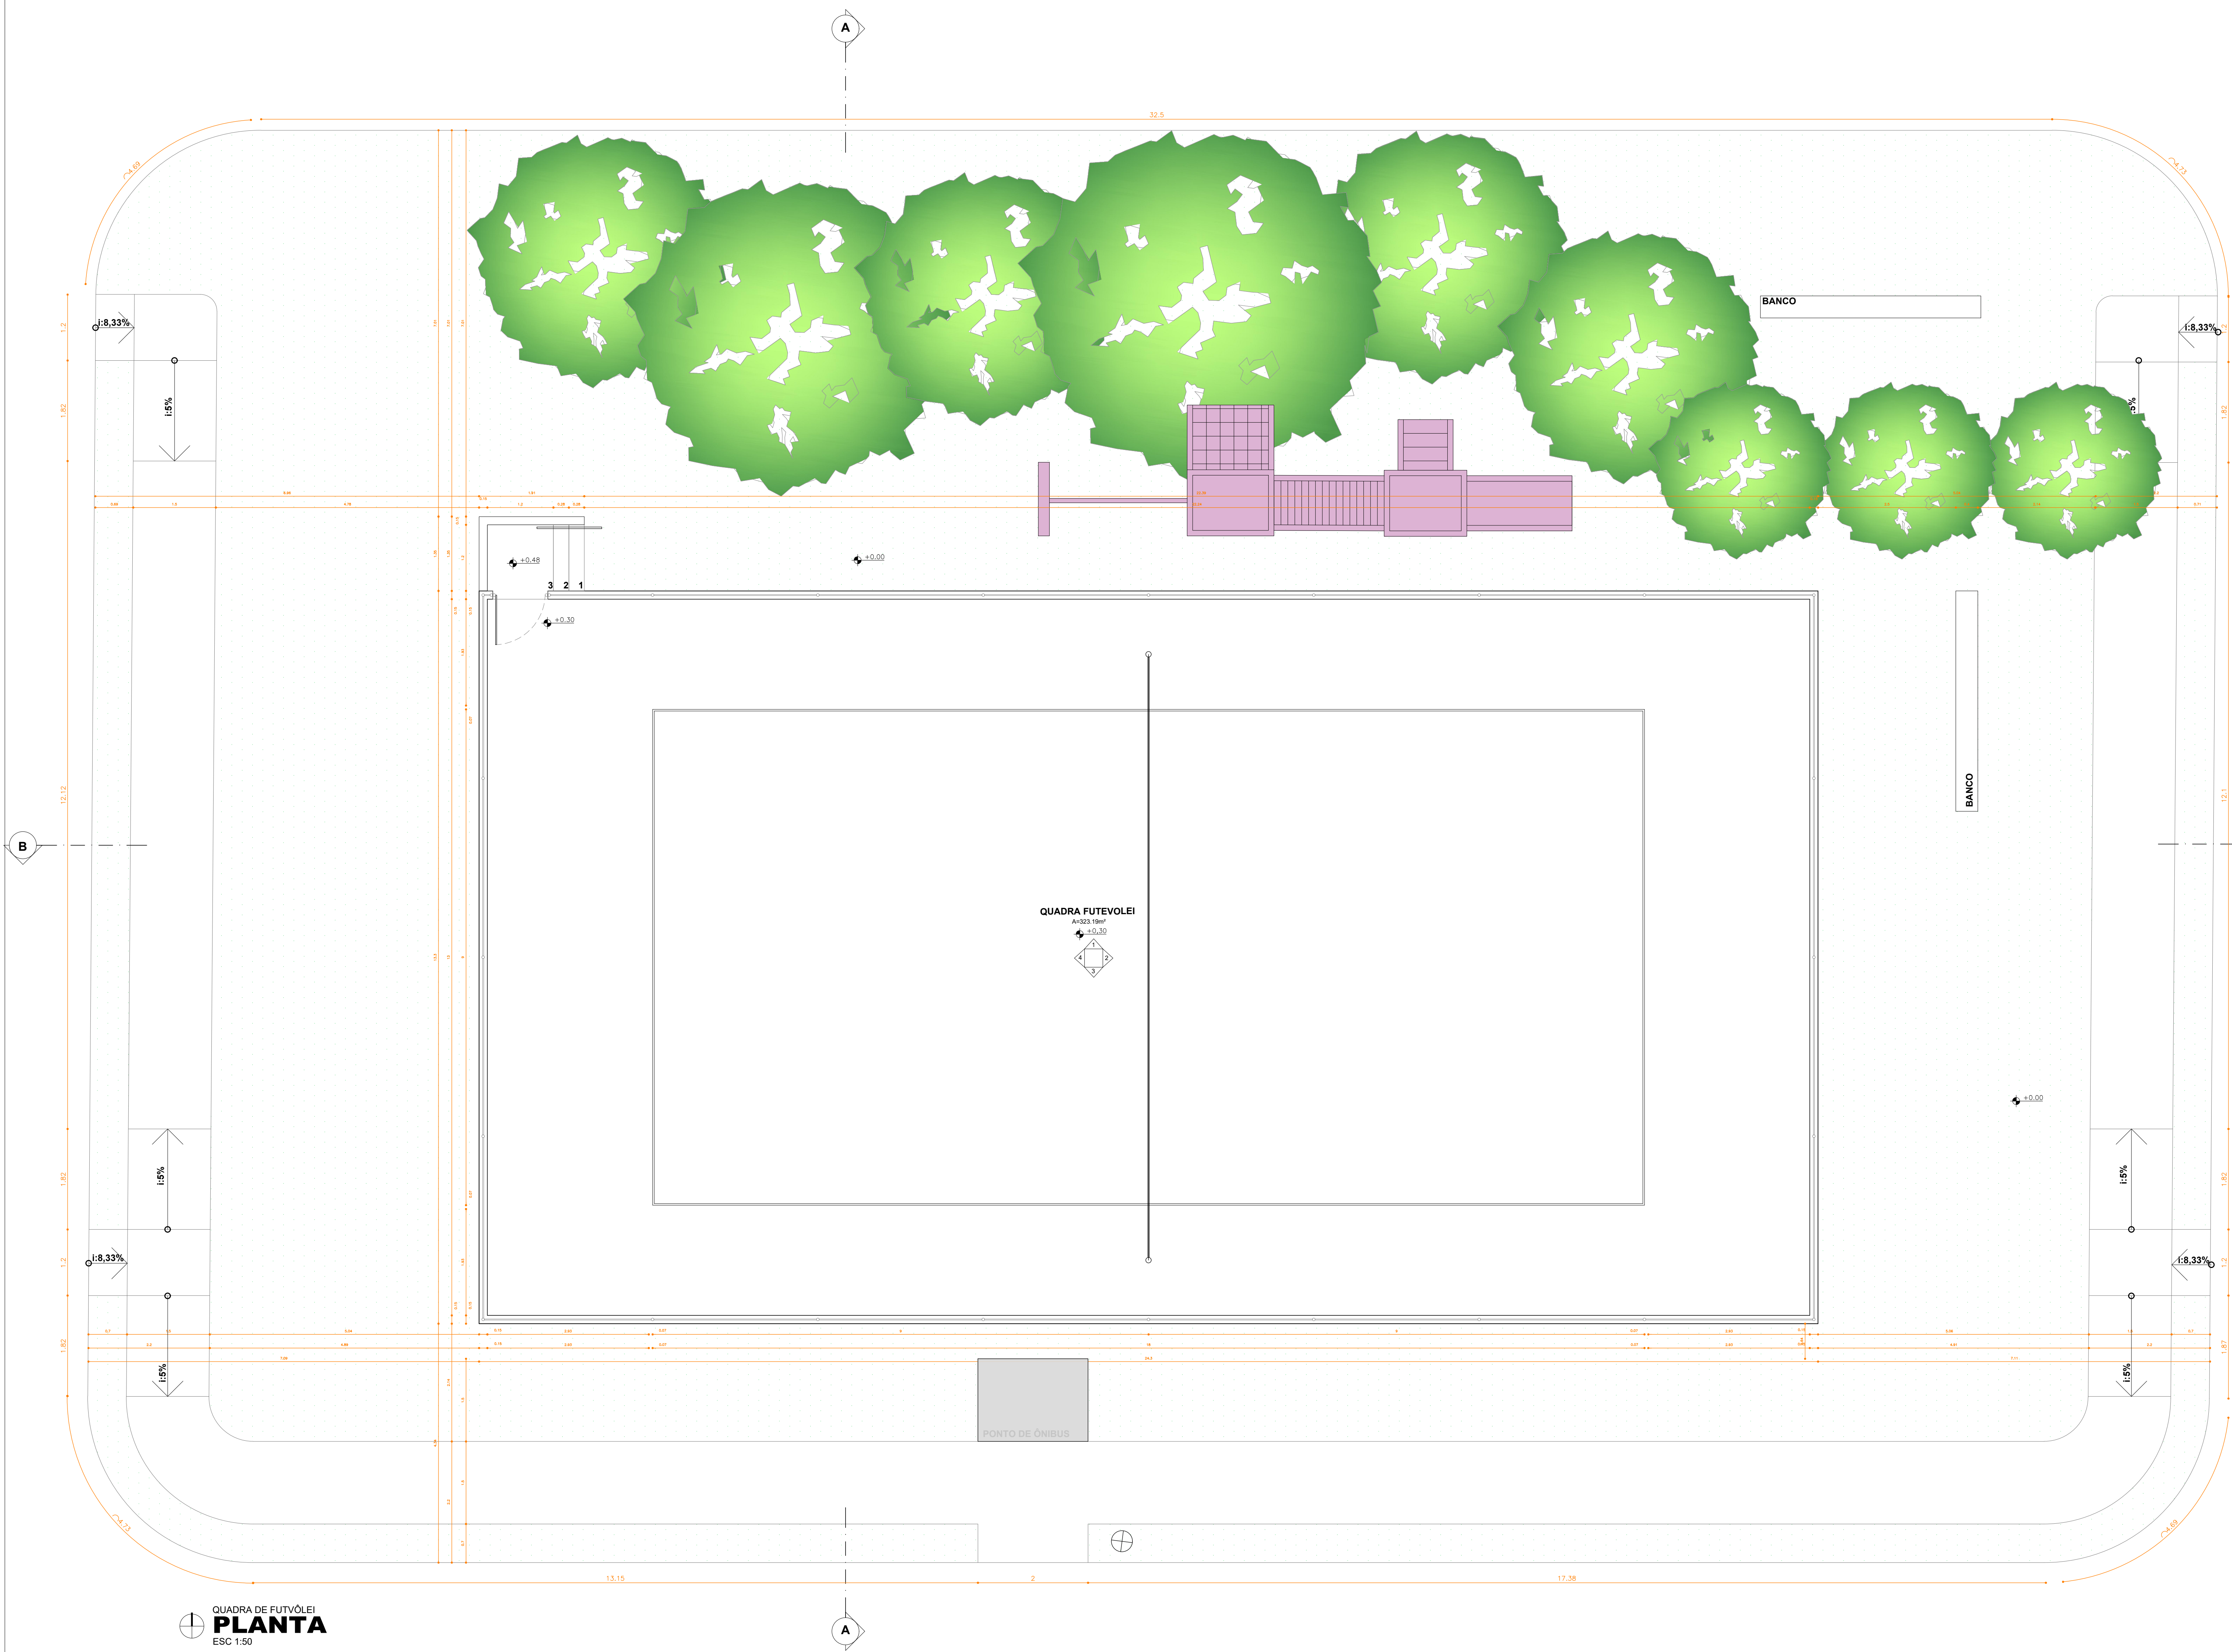


QUADRA DE FUTVÓLEI
PLANTA
ESC 1:50

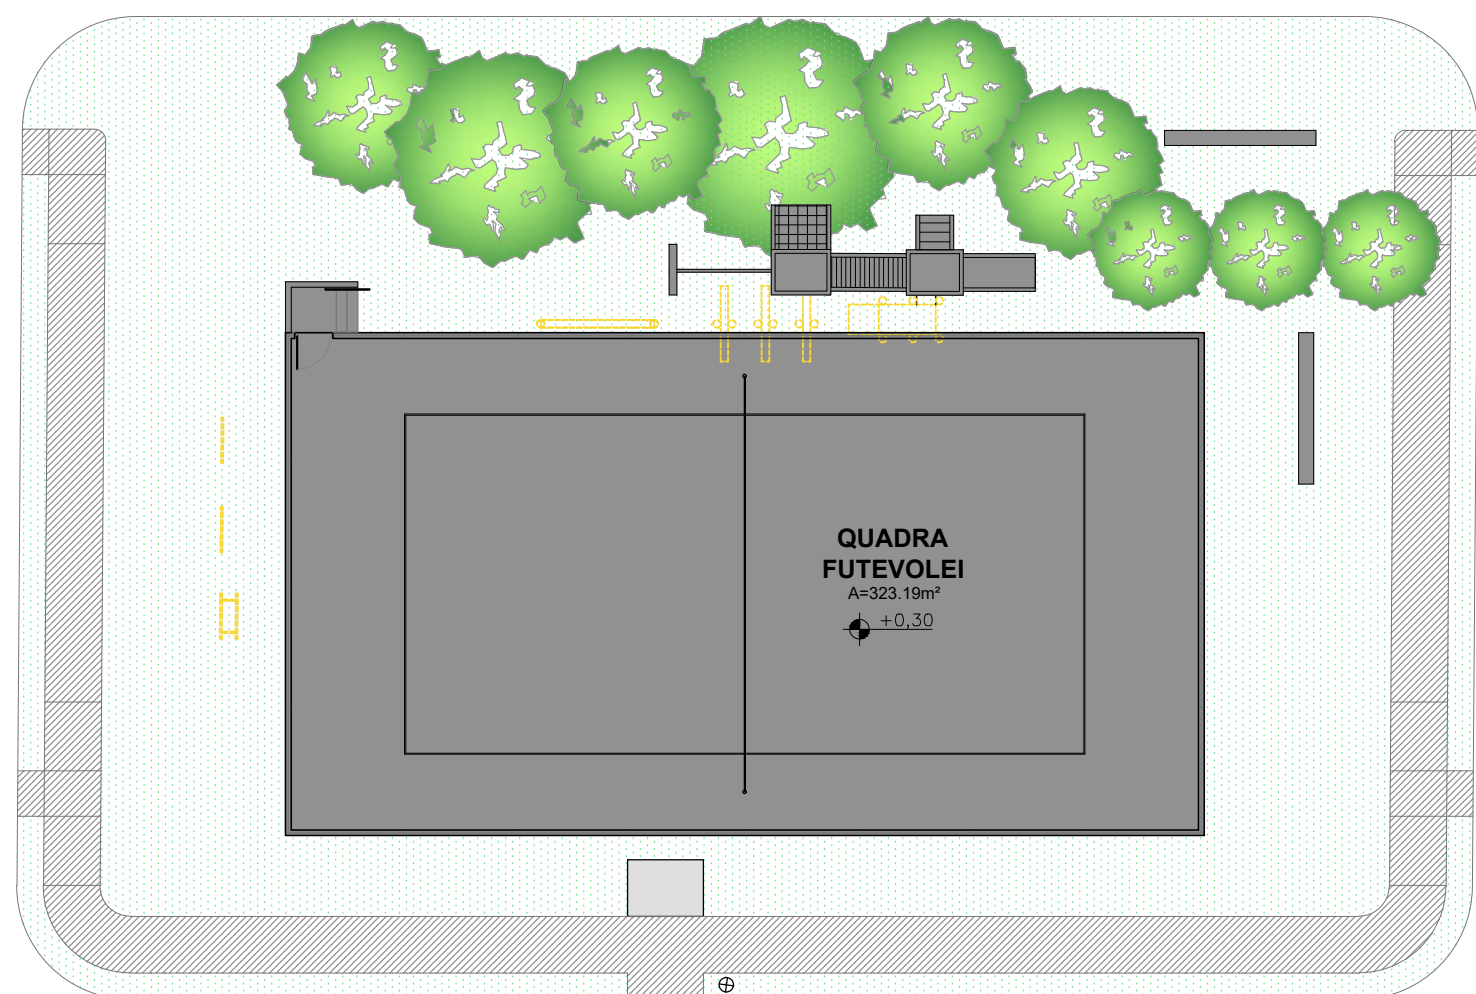

QUADRA DE FUTVÓLEI
PLANTA DEMOLIR/ CONSTRUIR
ESC 1:200
LEGENDA
A DEMOLIR
A CONSTRUIR

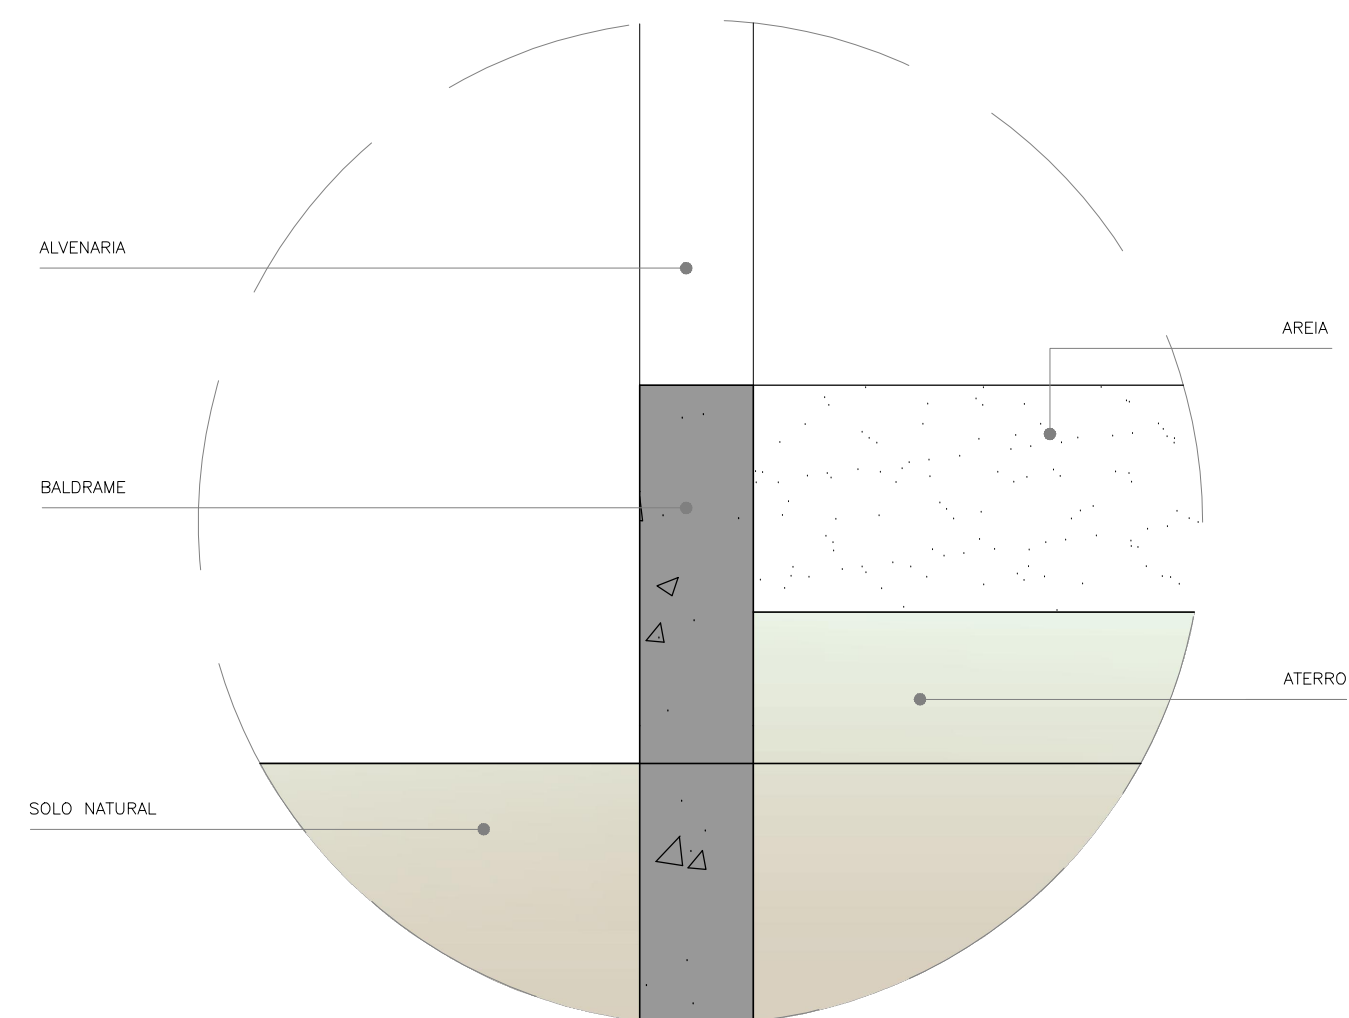


DETALHE 02
ESC 1:10

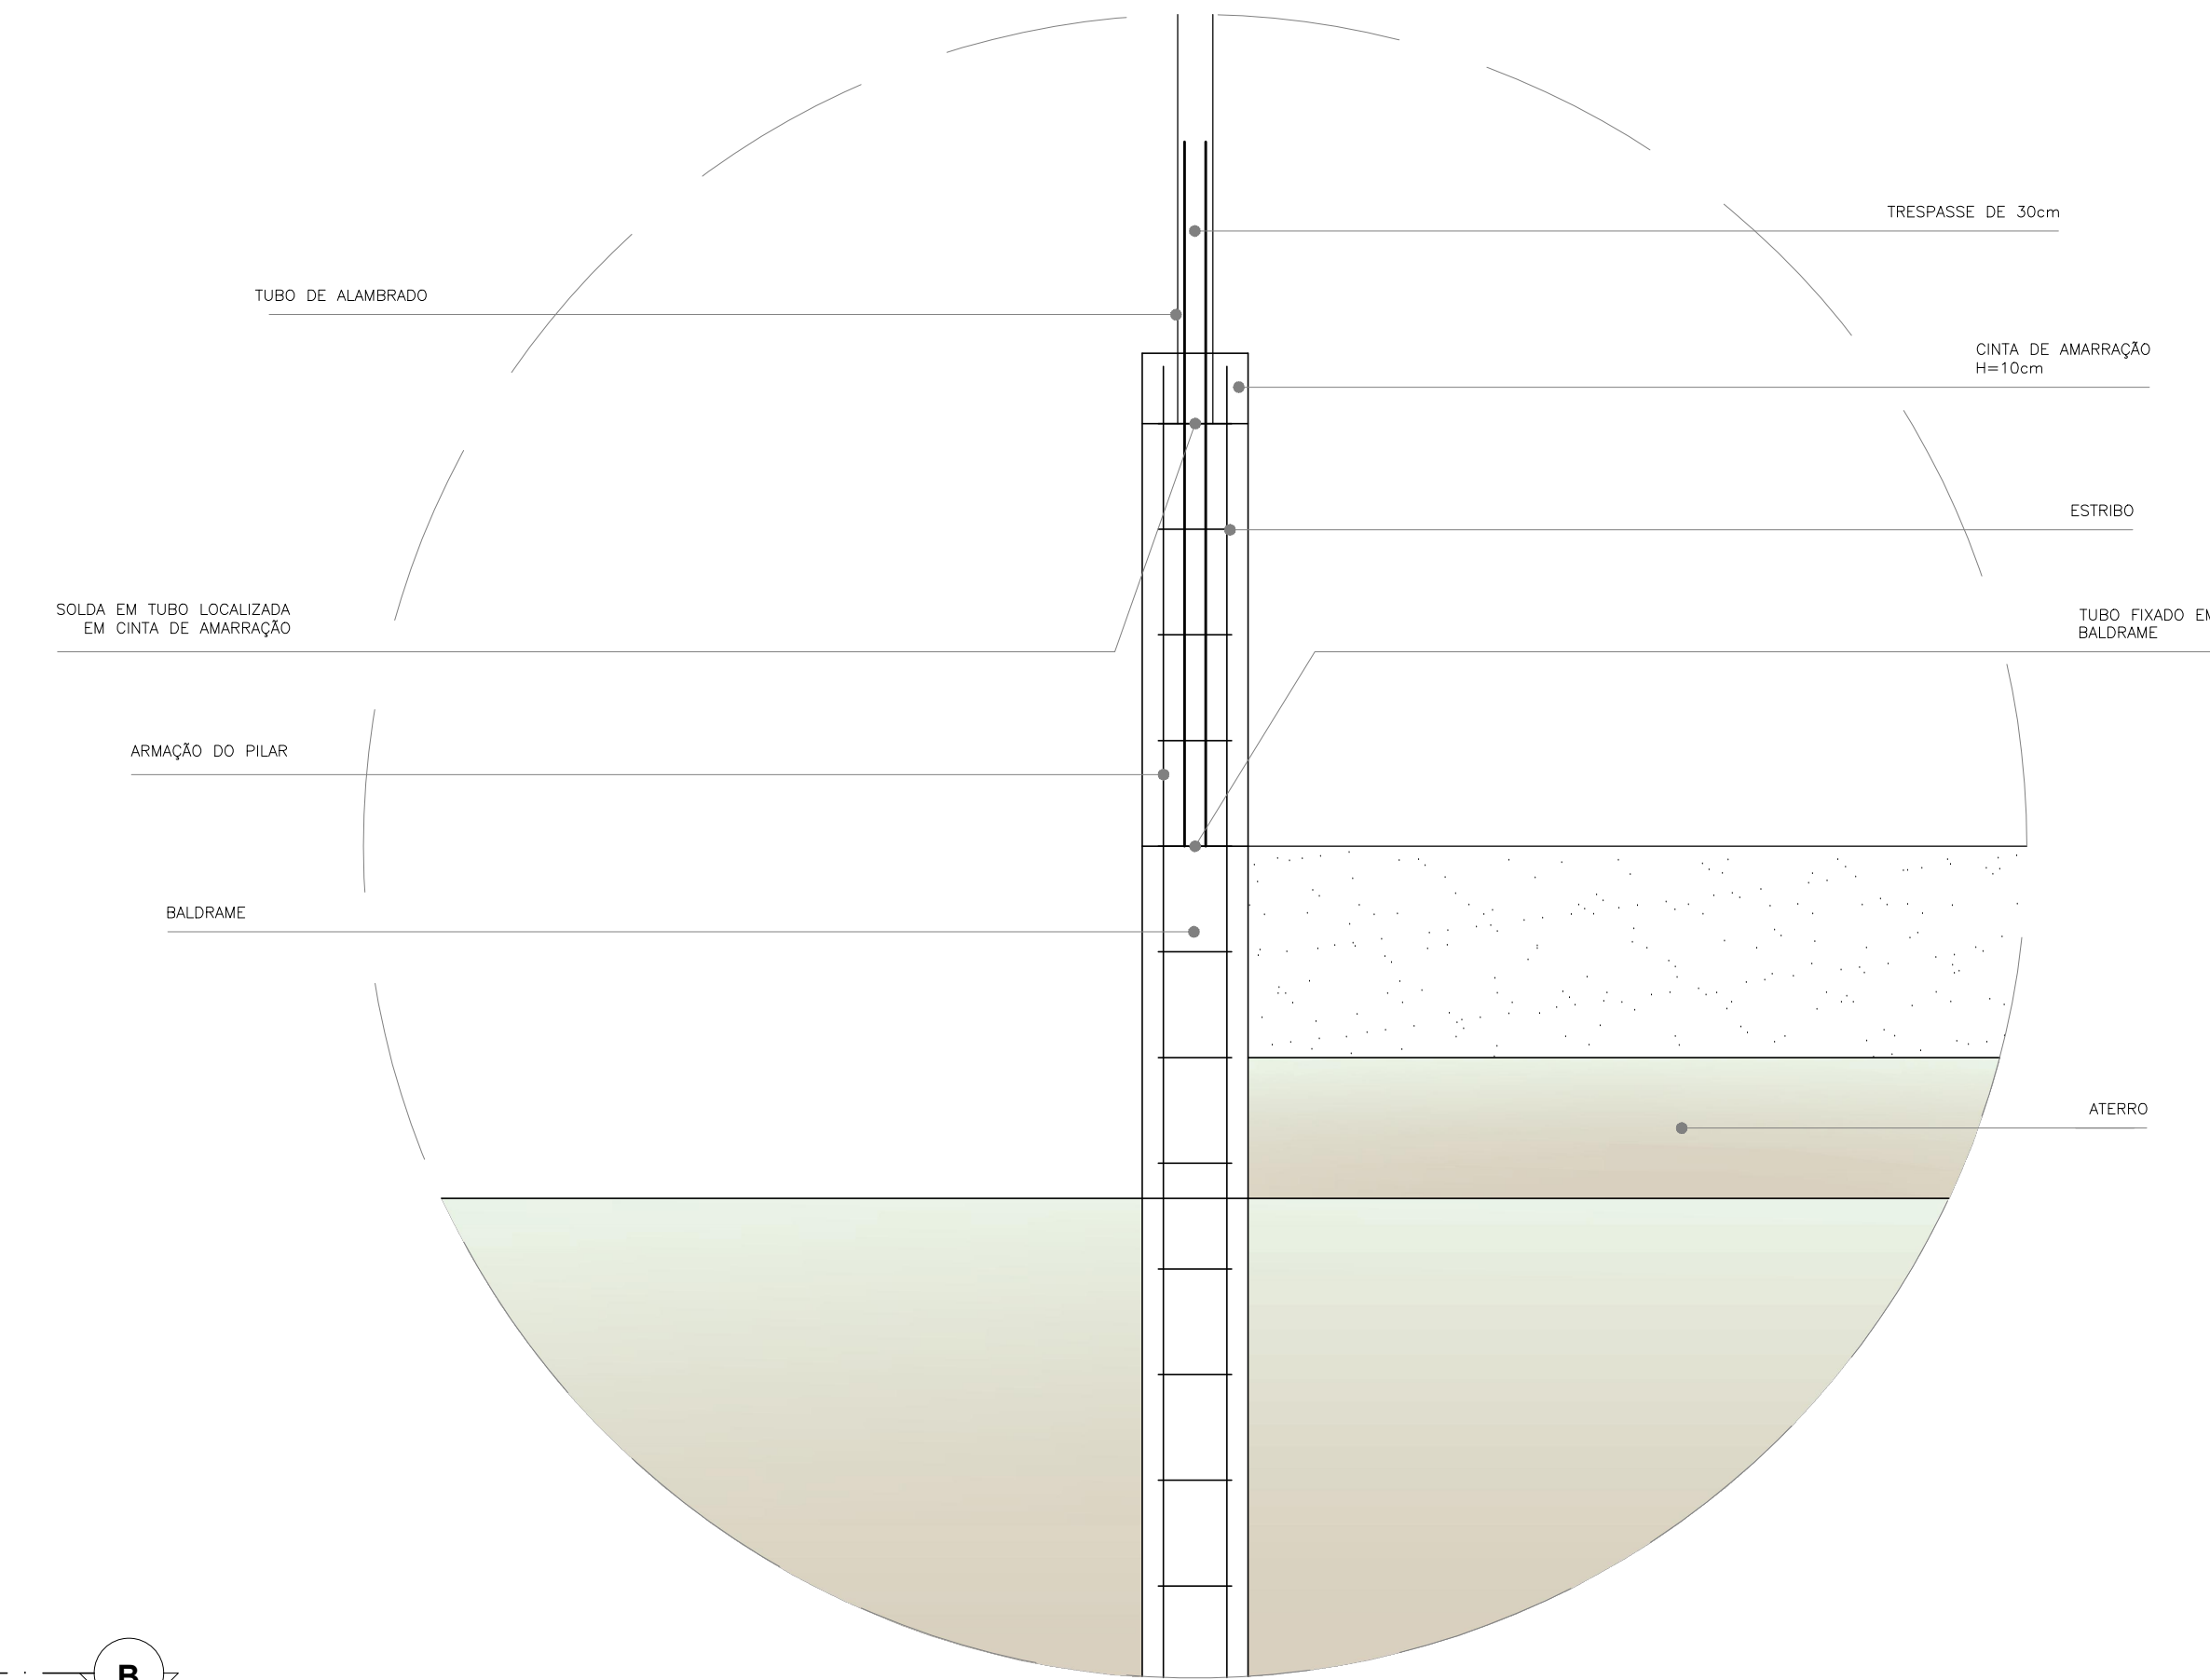

**DETALHE FIXAÇÃO
DE TUBO ALAMBRADO**
ESC 1:10



PLANTA DE SITUAÇÃO
ESC 1:500

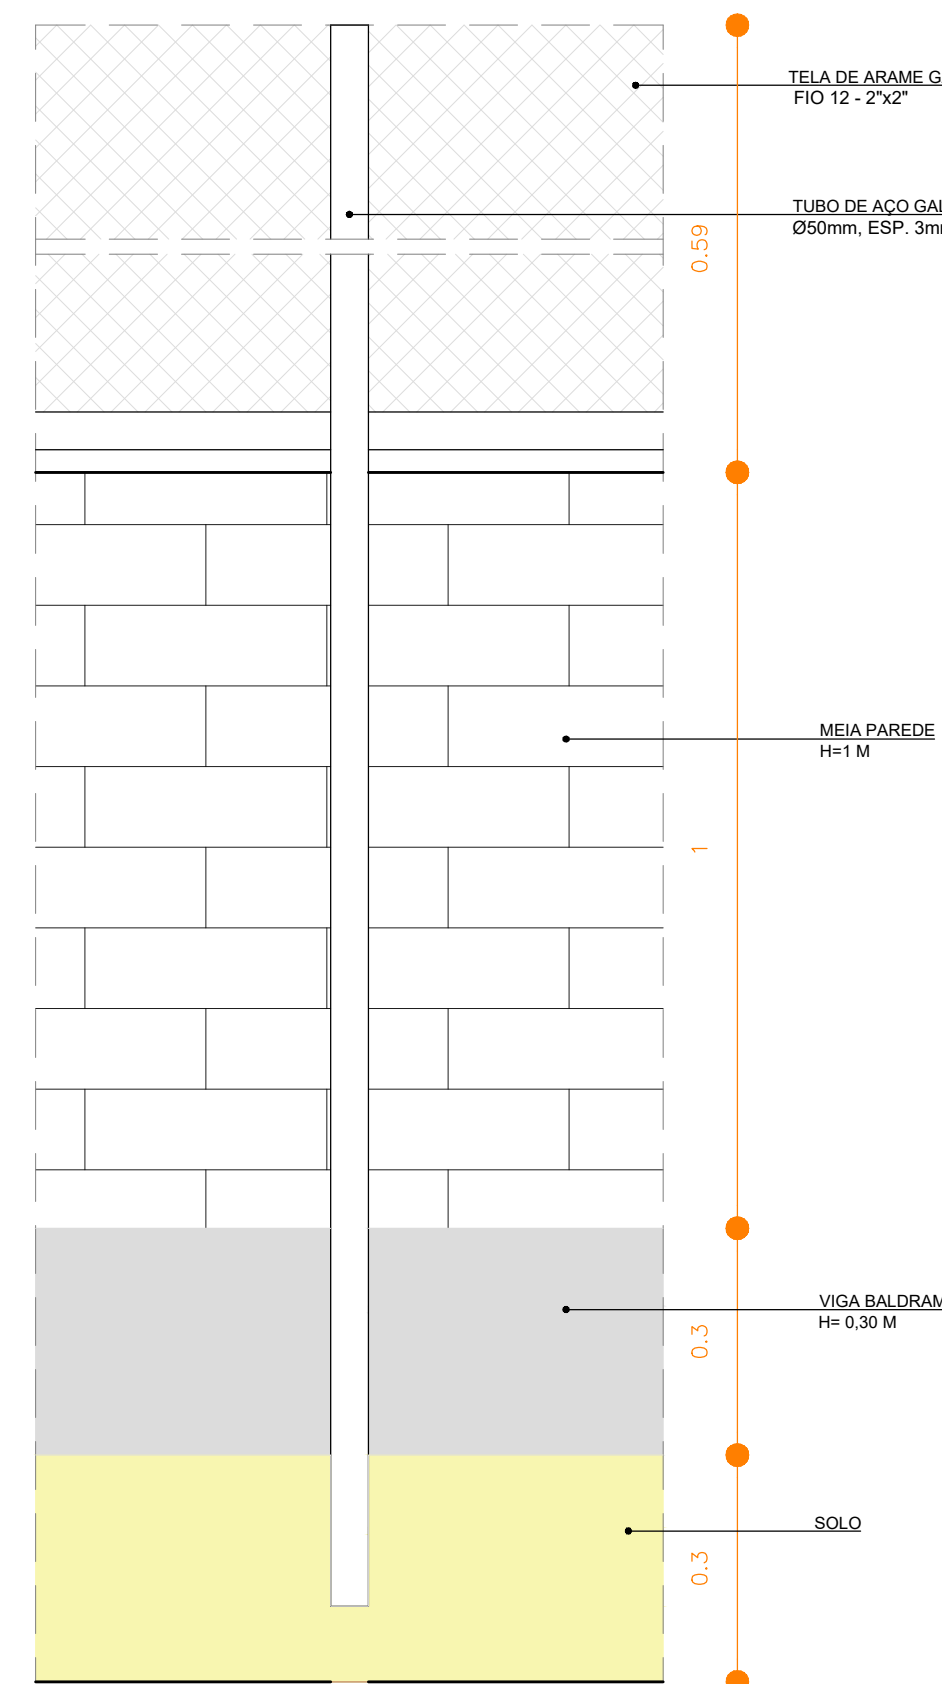

DETALHE ALAMBRADO
ESC 1:10

REVISÃO	DISCRIMINAÇÃO	DATA
PREFEITURA		
CAU/CREA	DECLARAÇÕES:	
QUADRA DE FUTVÓLEI - PRAÇA TRÊS		
PROPRIETÁRIO: PREFEITURA MUNICIPAL DE ARAGUARI LOCAL: PRAÇA GETÓLIO VARGAS, ARAGUARI - MG.		
ASSINATURAS		ÁREAS: 07 ÁREA TOTAL PRAÇA: 893,30M² ÁREA CALÇADA: 123,91M² ÁREA FUTEVÓLEI: 384,19M² ÁREA PERM. Q. DE ÁREA: 323,19M²
PROPRIETÁRIO:	PREFEITURA MUNICIPAL DE ARAGUARI	
RESPONSÁVEL TÉCNICO:	PEDRO HENRIQUE VIANA SILVA	CAU 4198189-2
ART. EXECUÇÃO:		
CONTEÚDO:	PLANTA, SITUAÇÃO, PLANTA DE DEMOLIÇÃO, DETALHES	FOLHA
DESENHO	DATA	ESCALA
ELABORADO	JANEIRO/2022	INDICADA
		ARQUIVO
		QUADRA DE FUTVÓLEI - PRAÇA TRÊS