



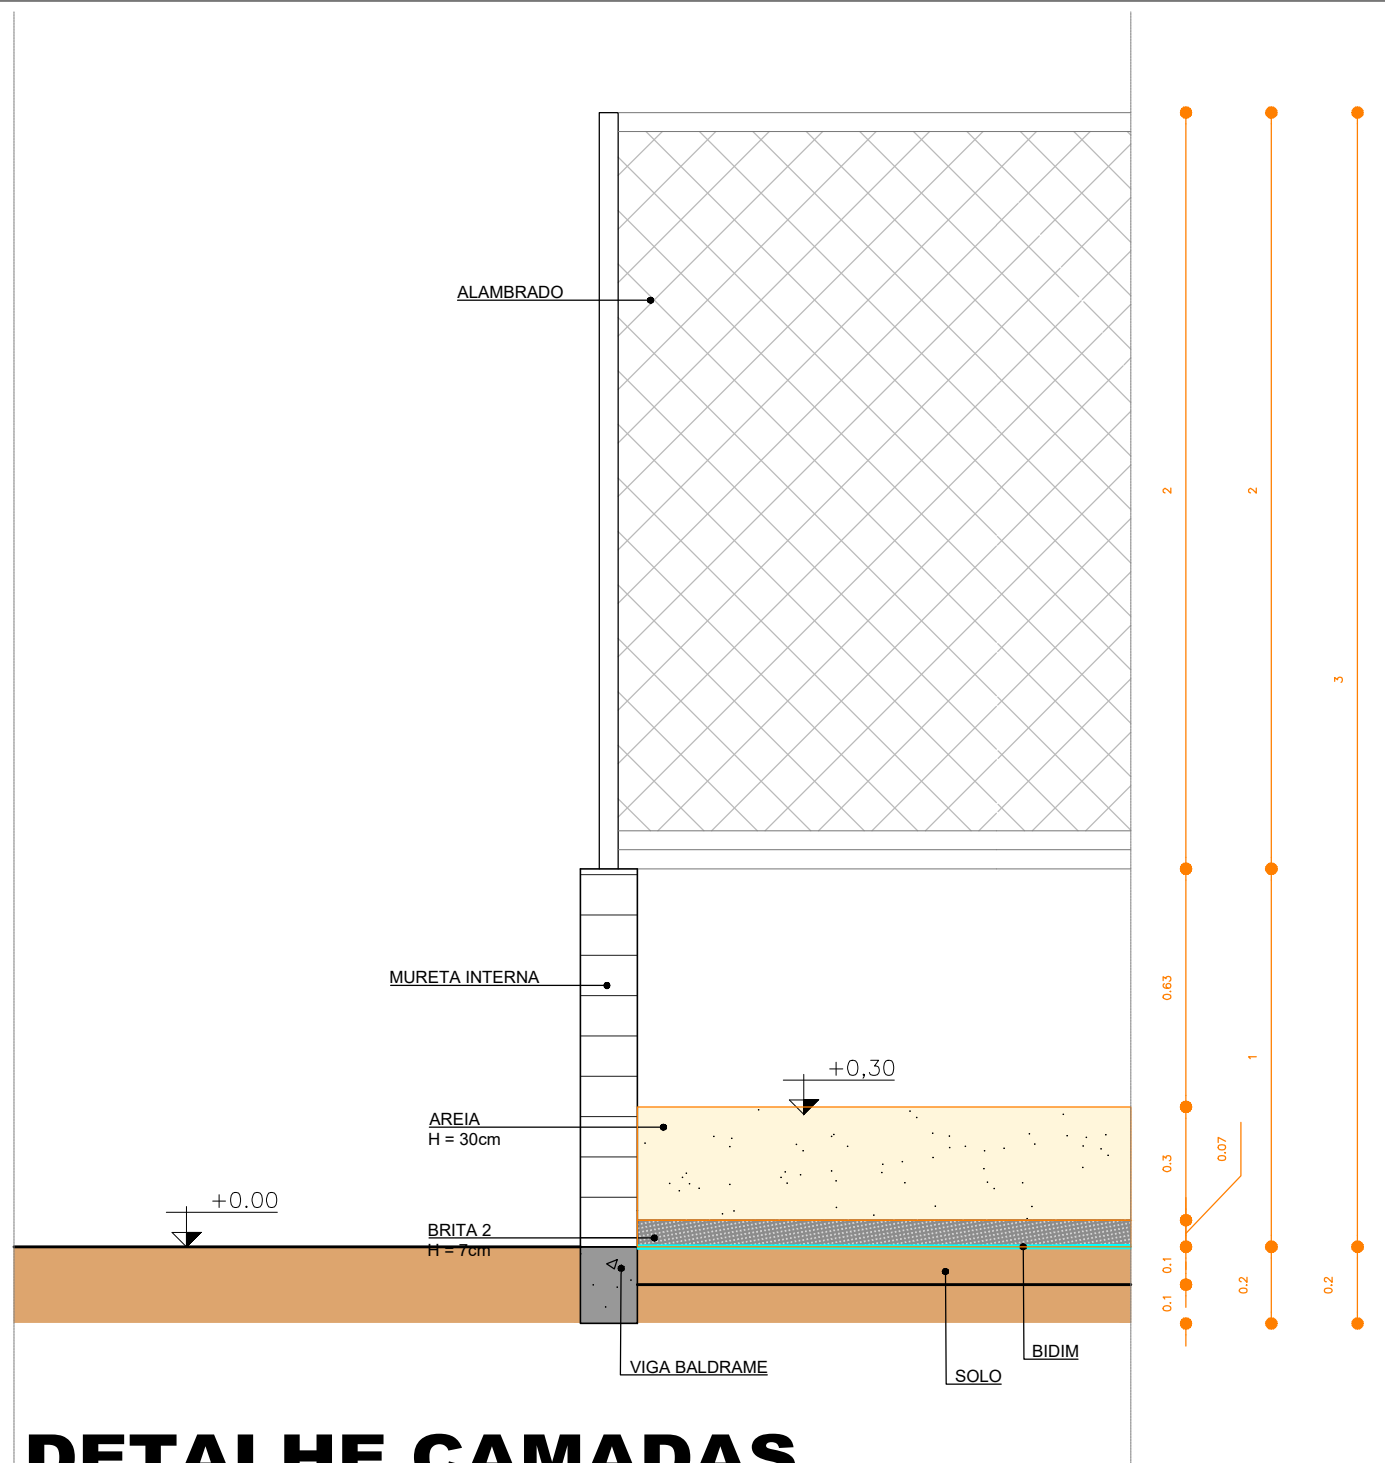


DETAIL HE CAMADAS

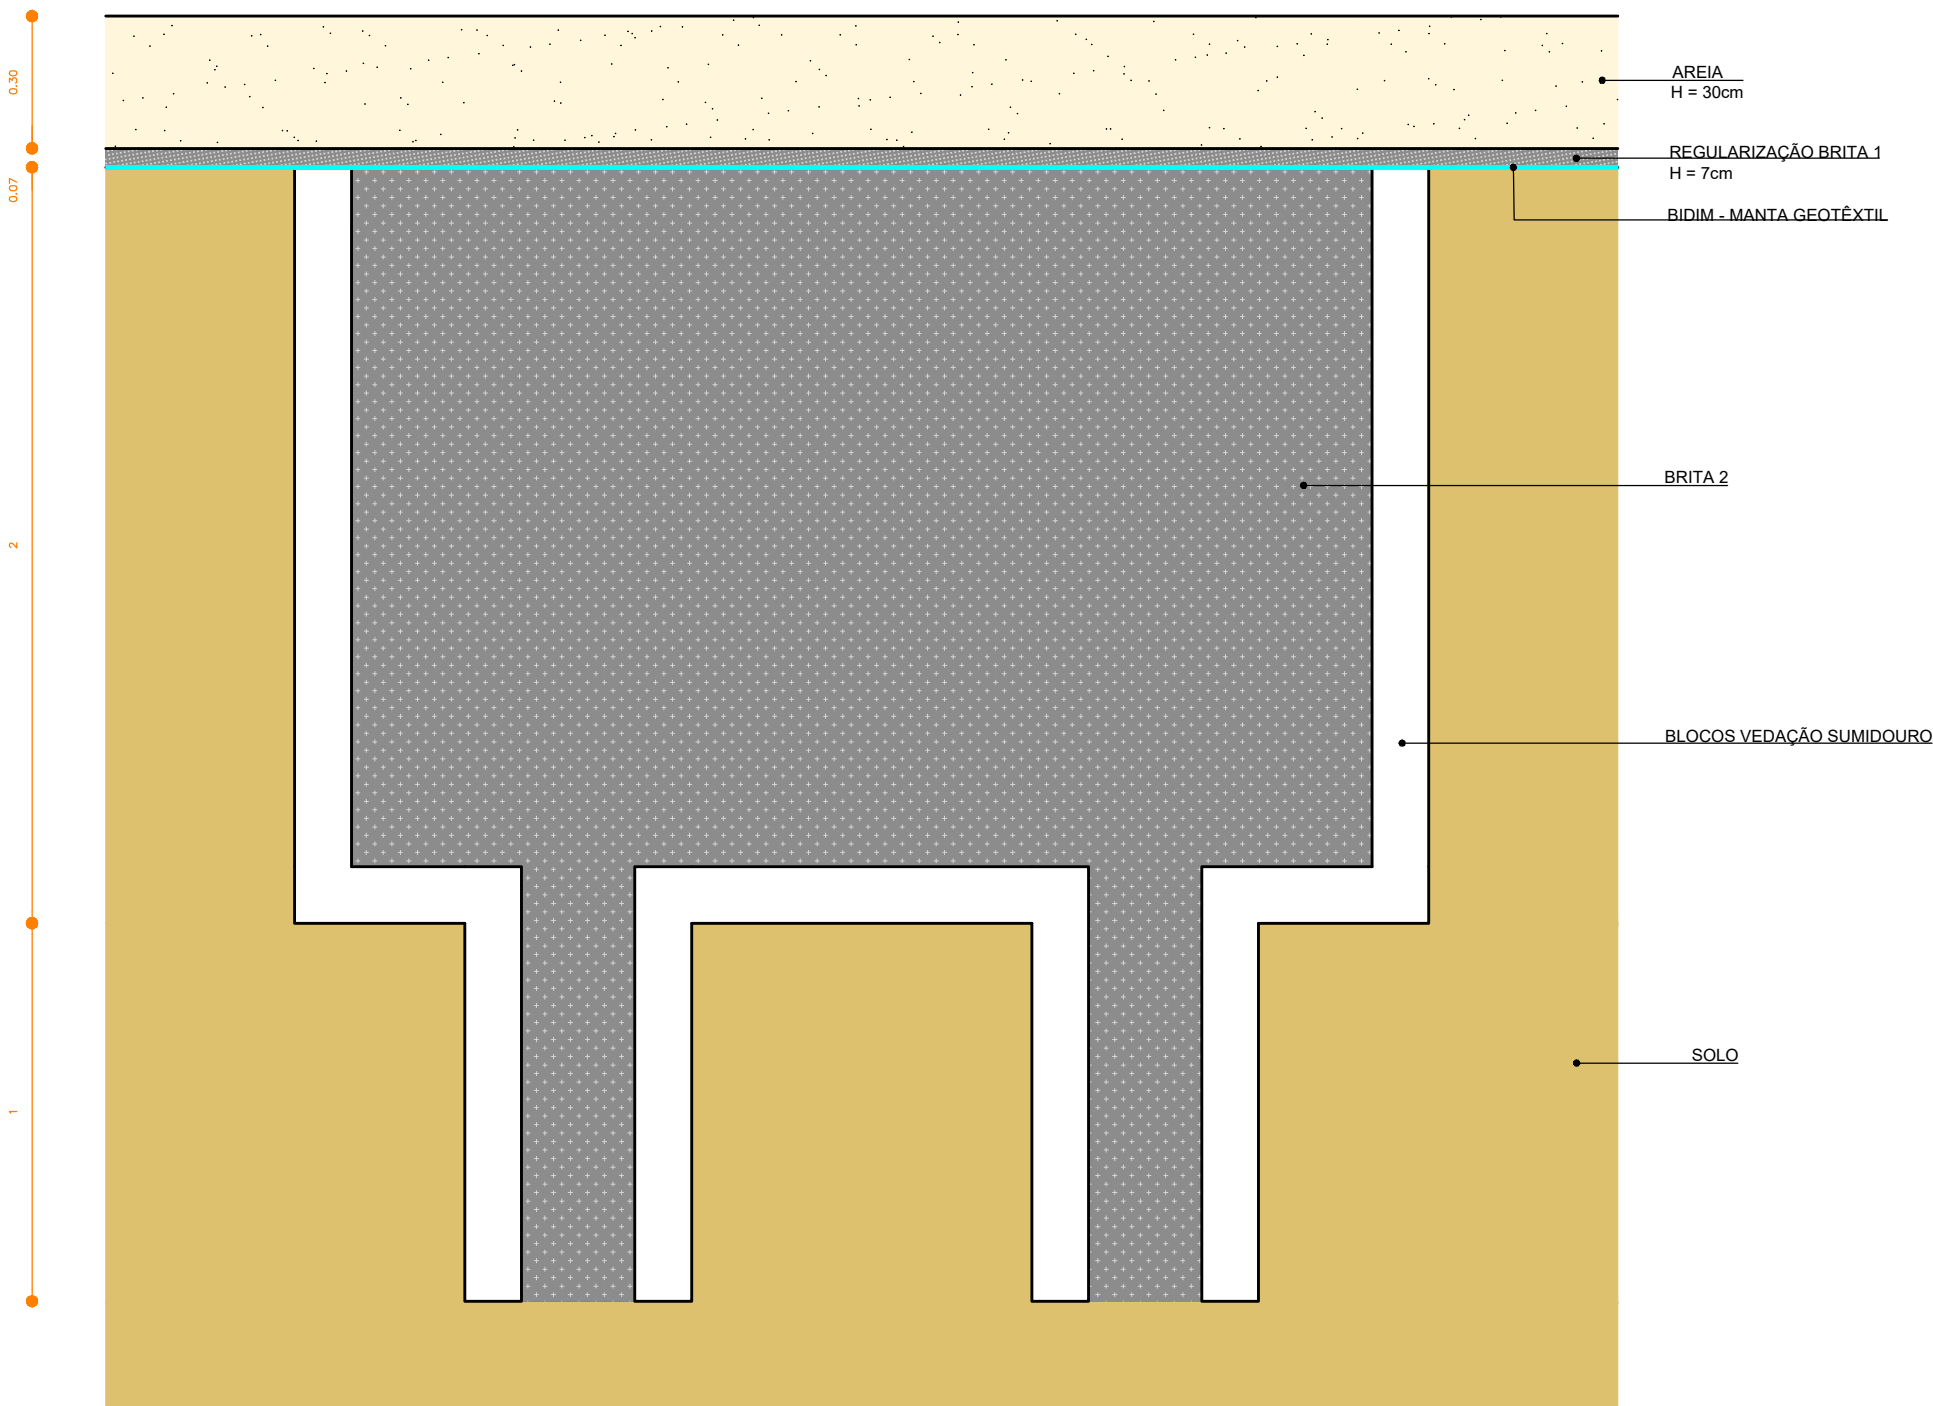

DETAILHE DRENAGEM CORTE


ESC 1:20

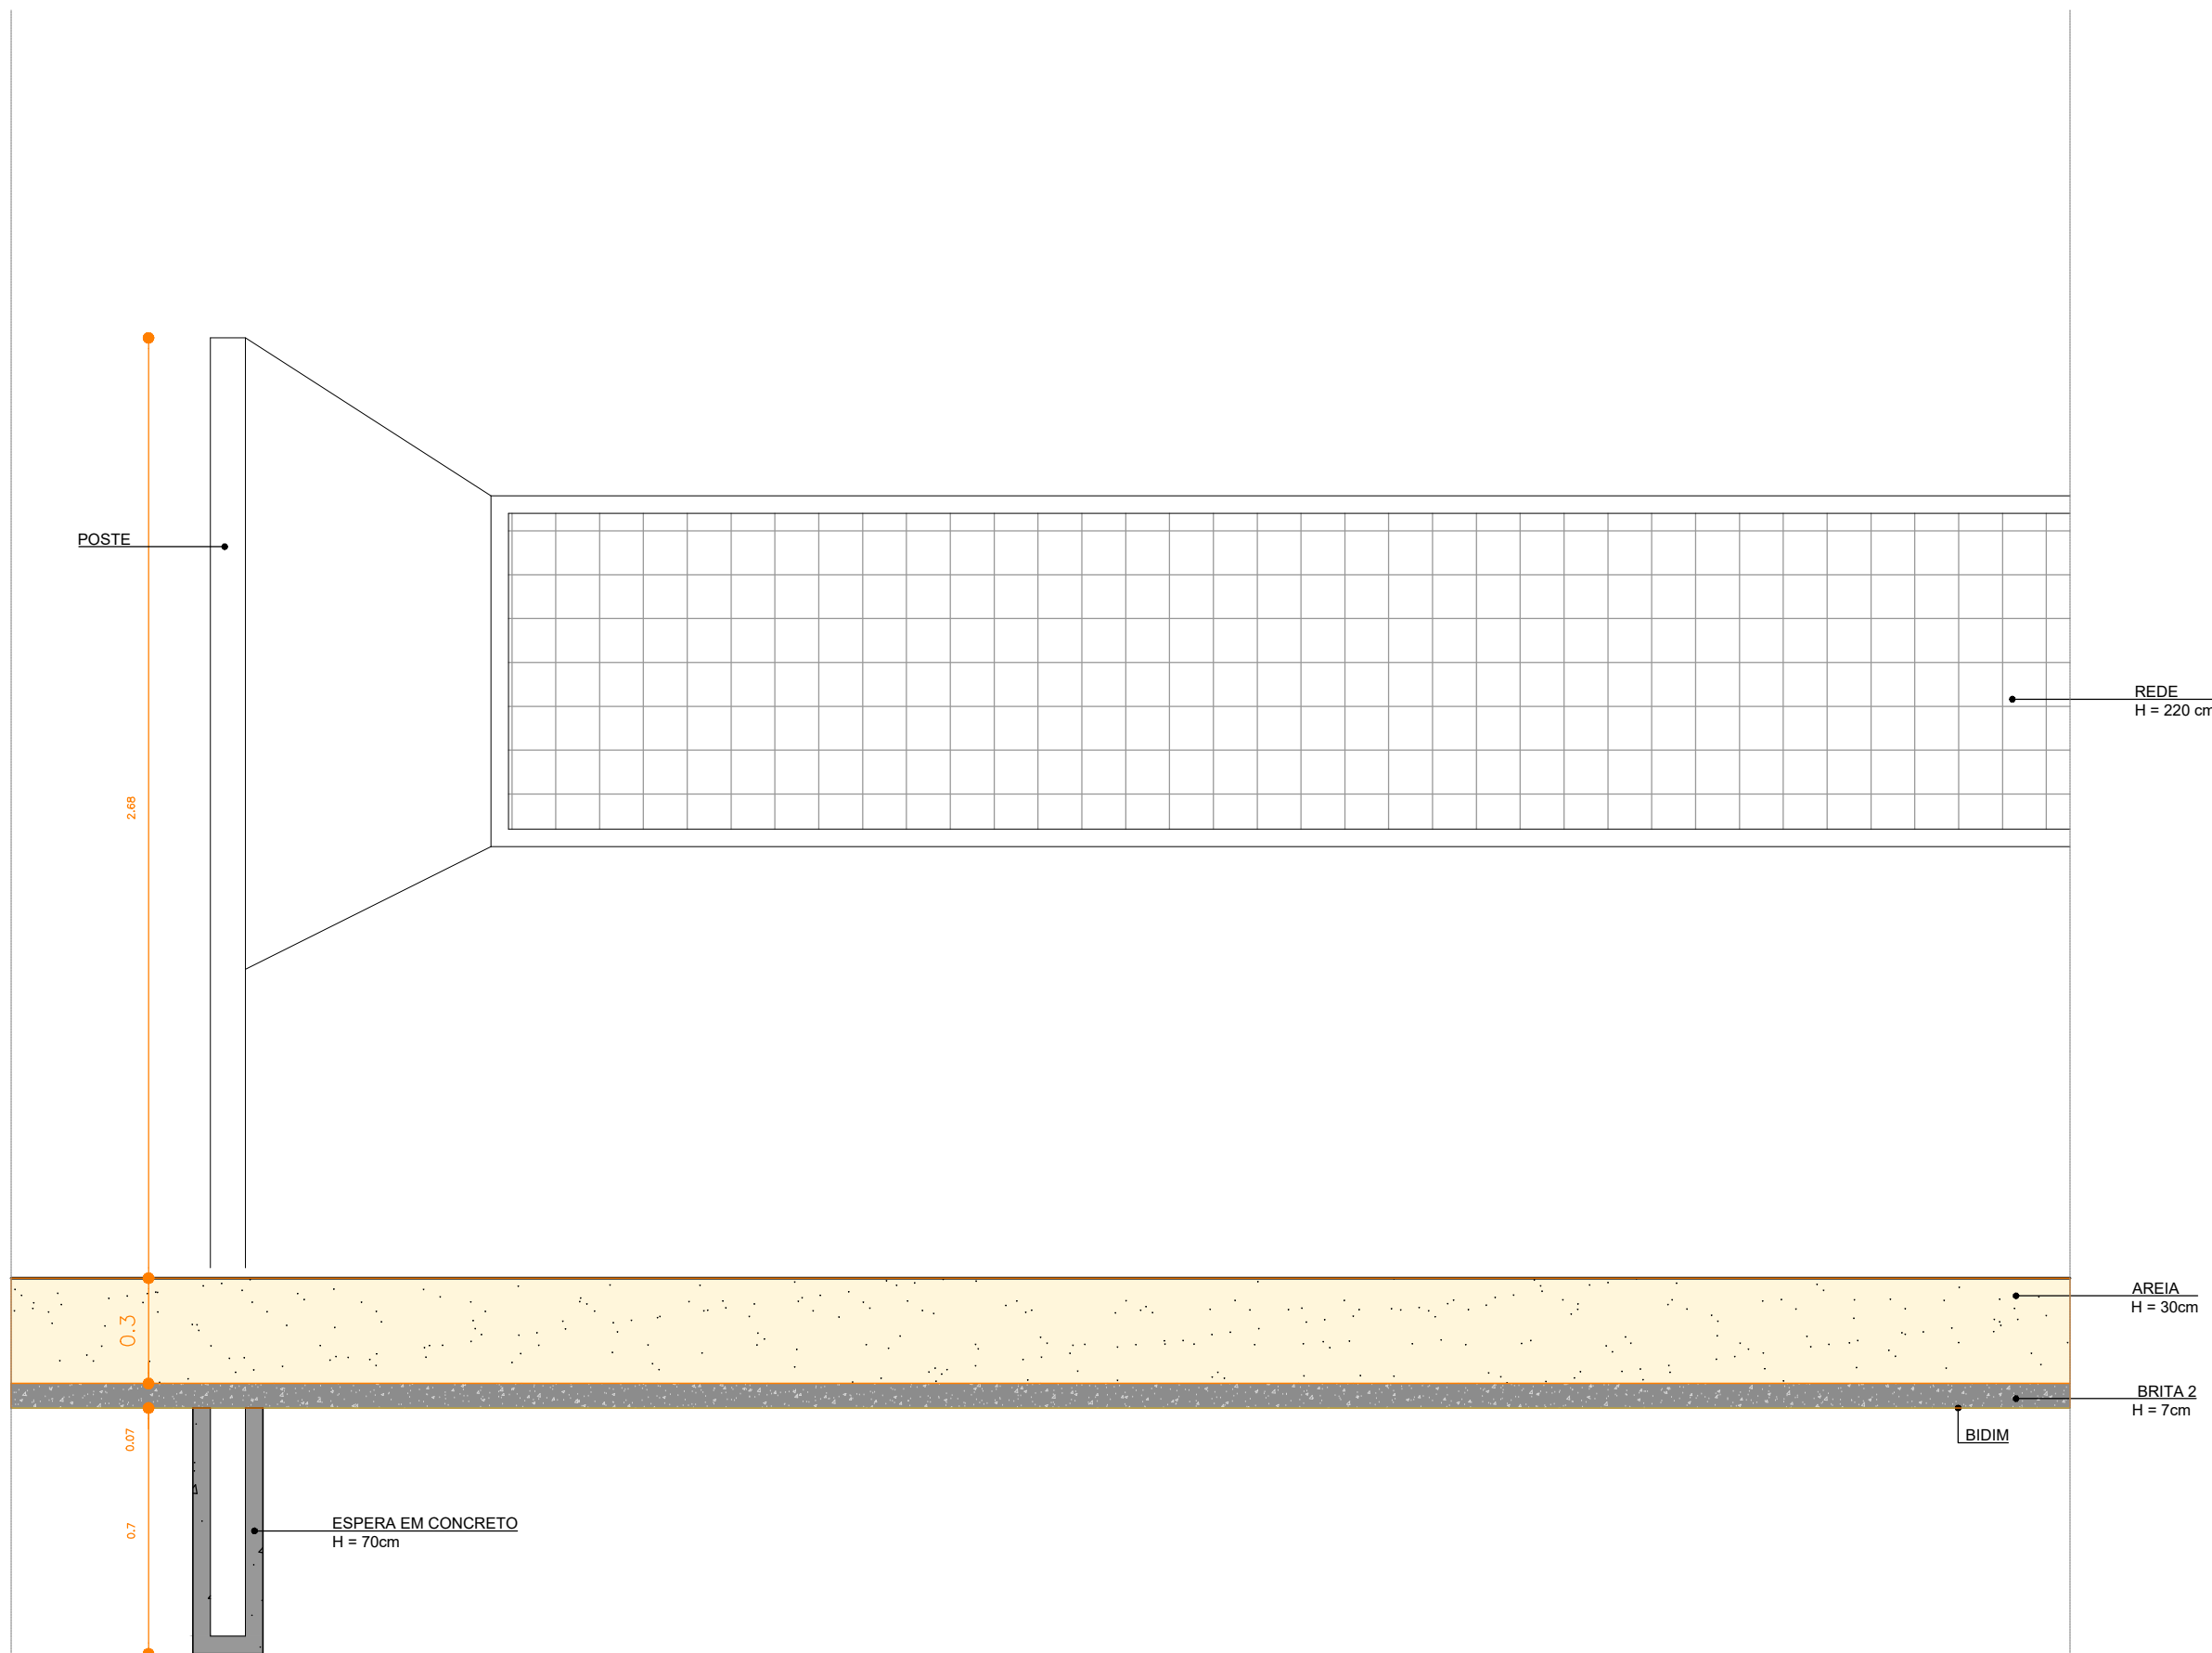

DETAILHE FIXAÇÃO POSTE


ESC 1:20

Poste Futevolei Profissional
Construído em aço galvanizado com espessura de 2,0mm, medida 0,10 x 0,10 m, 03 kpa em PVC, sendo 1 torção superior com 0,10 m e 2 laterais com 0,25m.

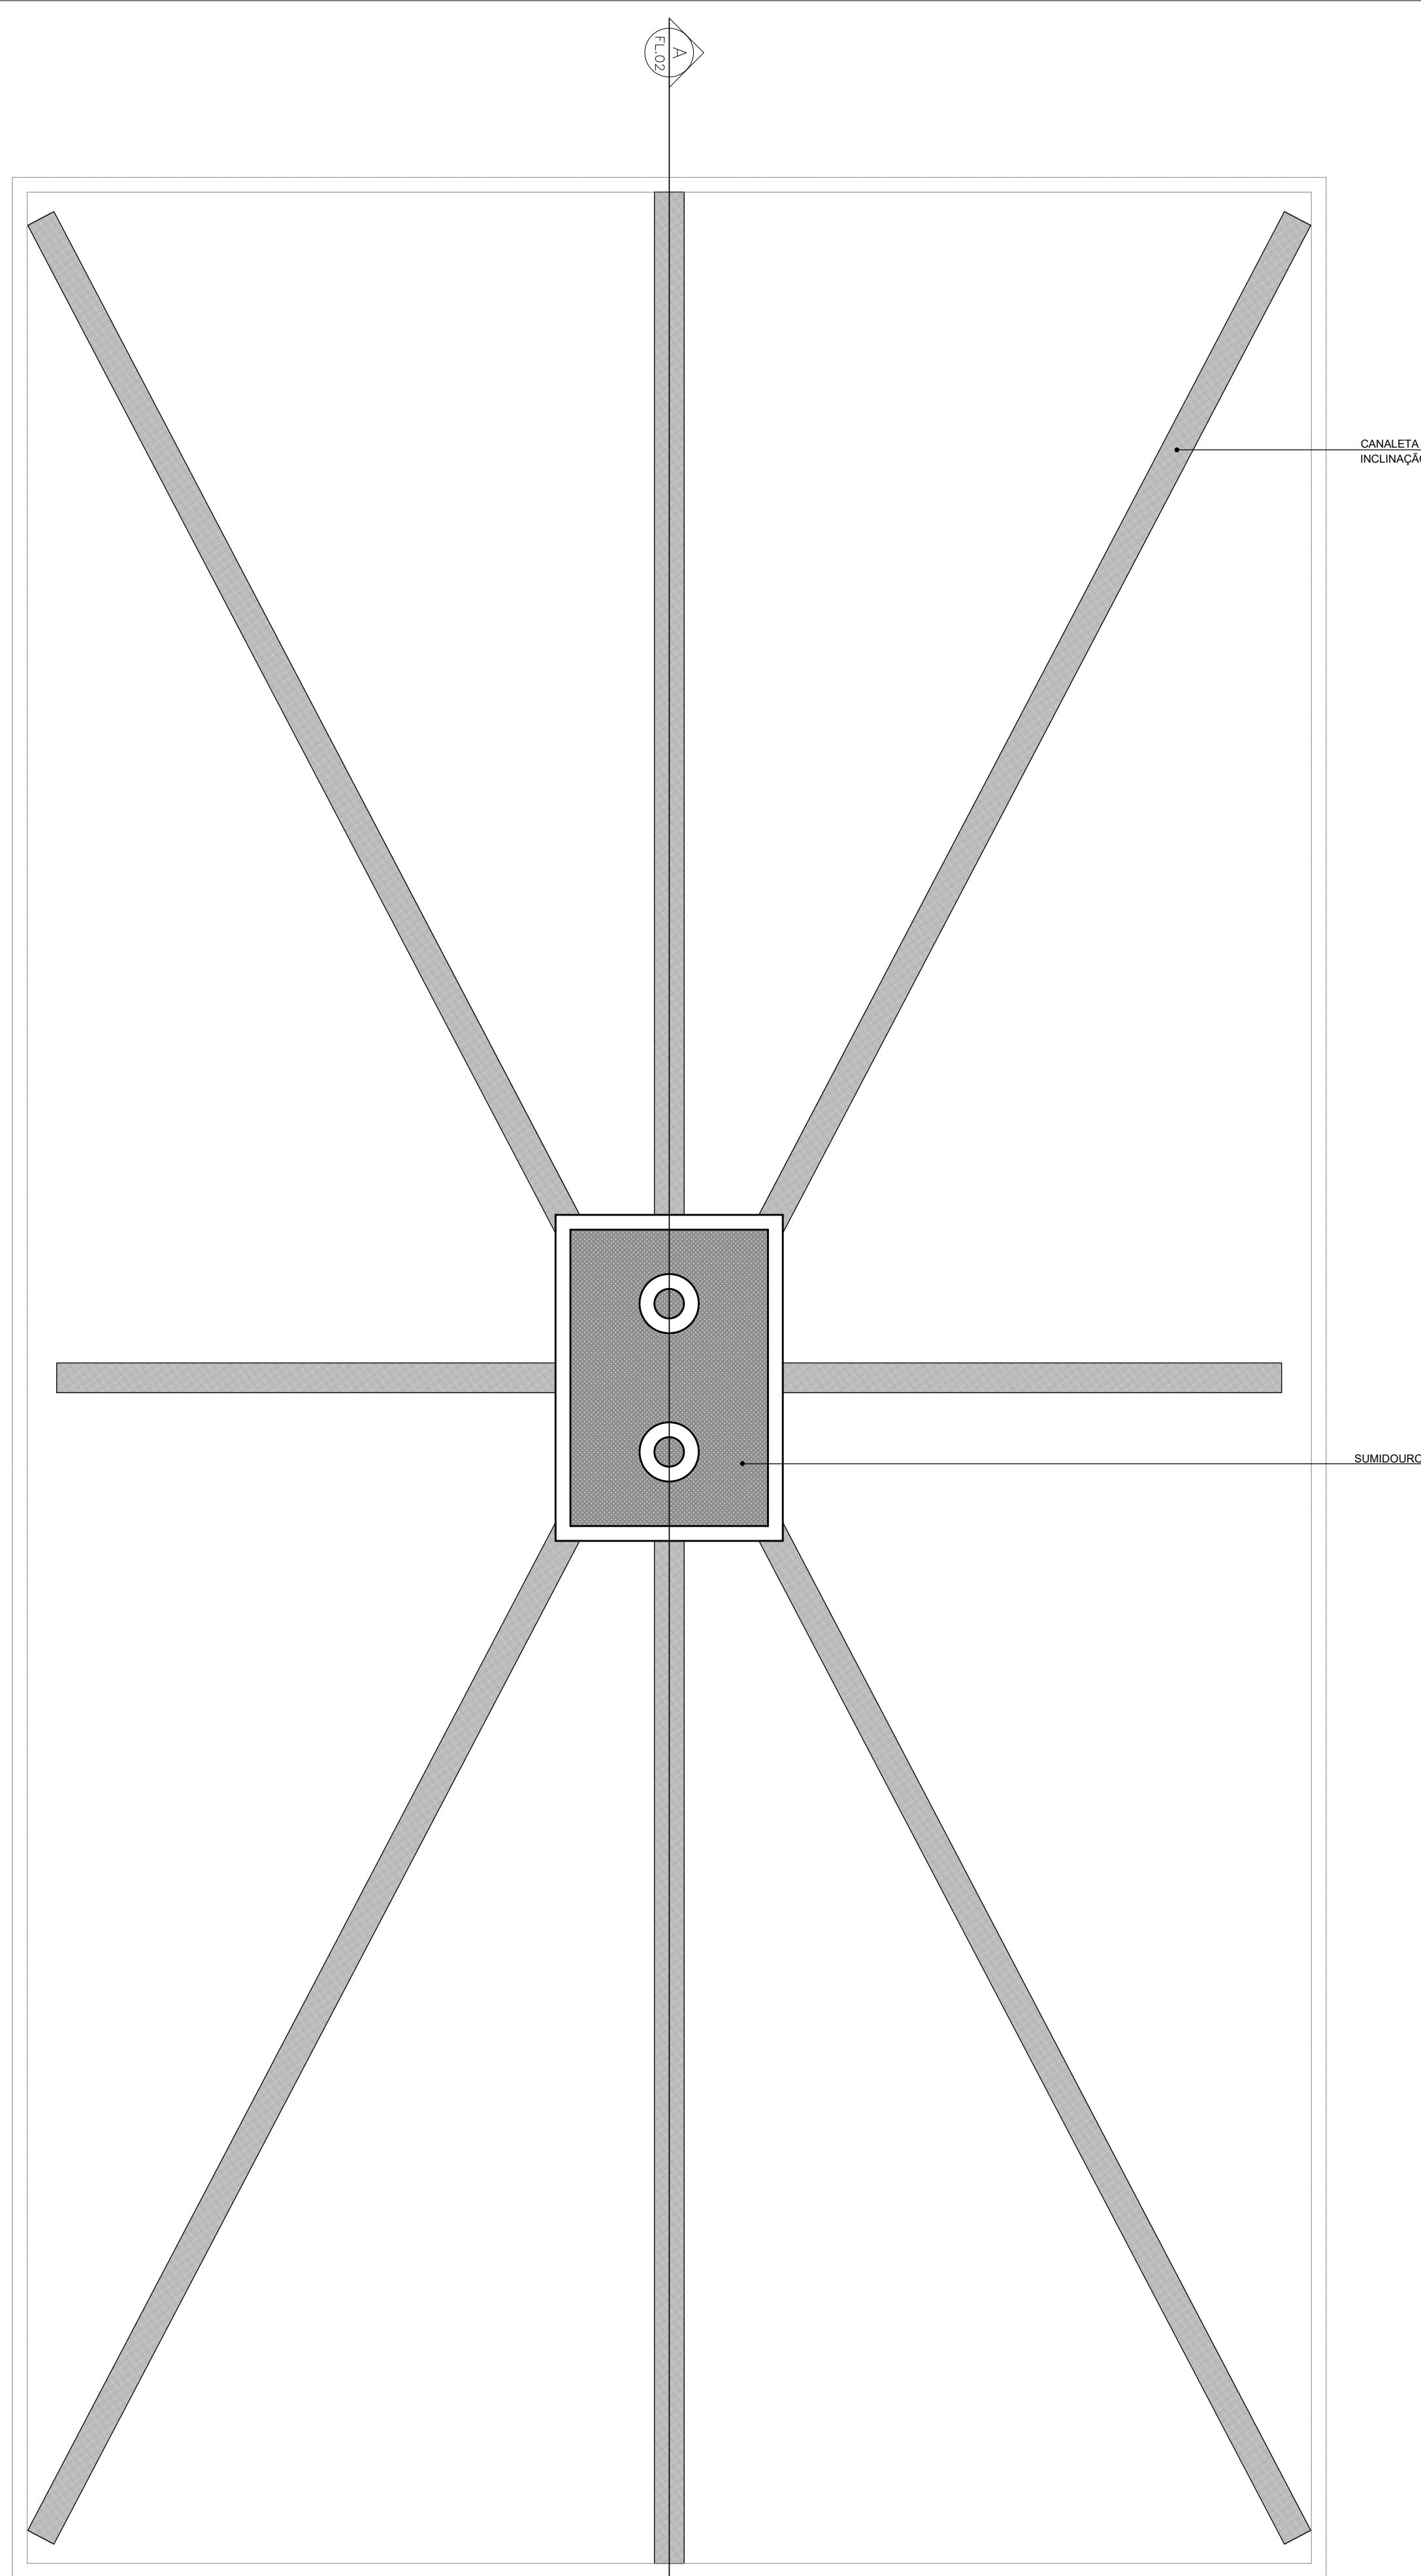


DET DRENAGEM PLANTA

ESC 1:50

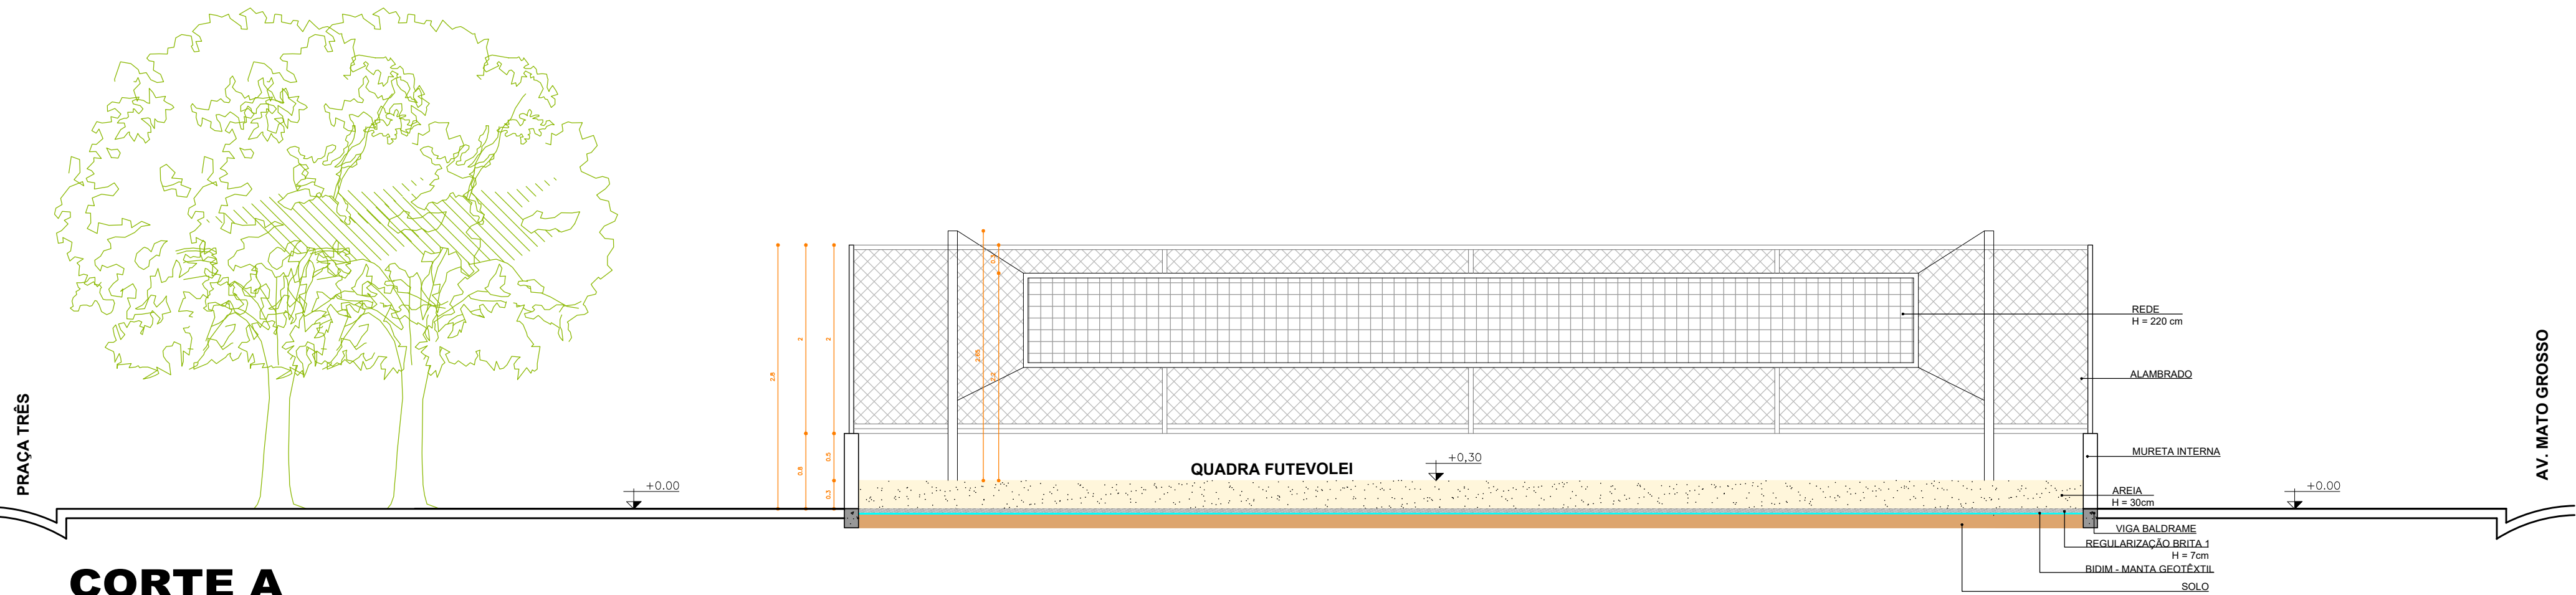

CORTE A

ESC 1:50

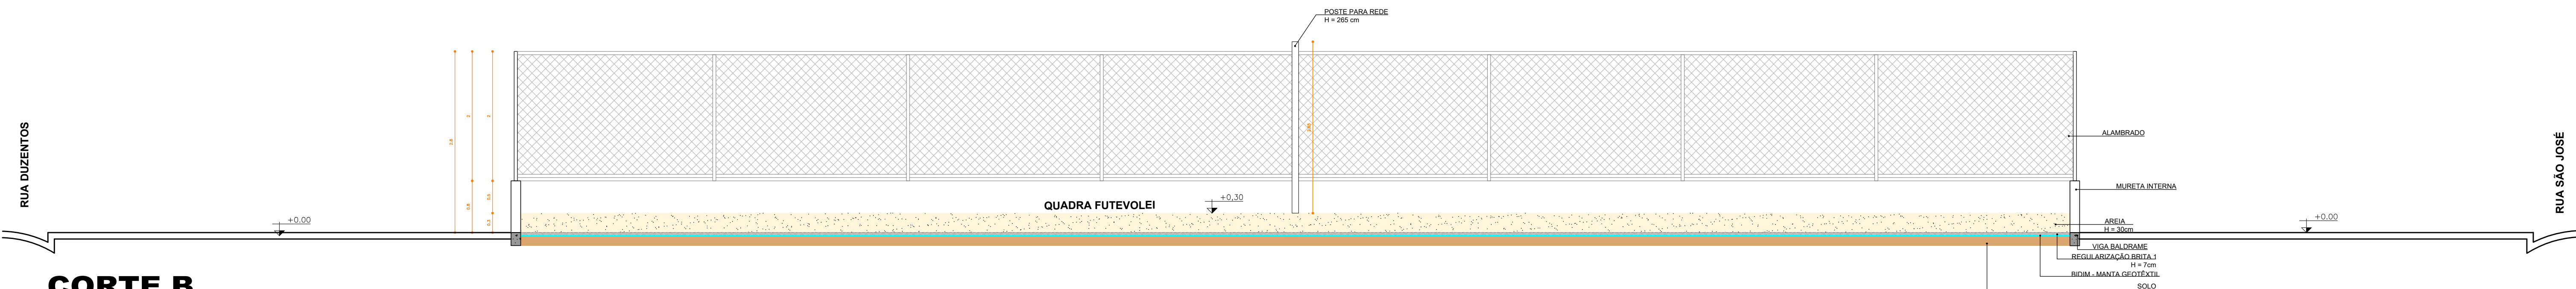

CORTE B

ESC 1:50

REVISÃO	DISCRIMINAÇÃO	DATA
PREFEITURA		
DECLARAÇÕES		
QUE DEVERÁ SER MANTIDA PARA FORMALIZAÇÃO NA OBRA, SEM AVALIAÇÃO DESTE DOCUMENTO E O RESPECTIVO ALVARÁ DE LICENÇA.		
PROJETO QUADRA DE FUTEVOLEI - PRAÇA TRÊS		
PROPRIETÁRIO: PREFEITURA MUNICIPAL DE ARAGUARI		
LOCAL: PRAÇA GETÚLIO VARGAS, ARAGUARI - MG.		
ASSINATURAS		ÁREAS: m²
RESPONSÁVEL TÉCNICO: PEDRO HENRIQUE VIANA SILVA CAU 1186182		
ART. EXECUÇÃO		
CONTEÚDO: DETALHES, CORTES		FOLHA 03/03
DESENHO: PEDRO SACCA	DATA: JANEIRO/2022	ESCALA: INDICADA
ARQUIVO: QUADRA DE FUTEVOLEI - PRAÇA TRÊS		